

general design, 20-12-2023 一般設計、20-12-2023

NL pavilion EXPO Osaka 2025 2025年大阪万博NLパビリオン



Interior Design インテリア・デザイン



THE NETHERLANDS オランダ

Interior Design

インテリア・デザイン

A 4

Interior Concept
インテリアコンセプト

B 5

Event Space Design
イベントスペースデザイン

C 6

Office Space Design
オフィス空間のデザイン

D 7

Caffé/Shop Space Design
カフェ・ショップ空間デザイン

E 7

Sphere Space Design
スフィアスペースデザイン

A

Interior Concept


インテリアコンセプト

01. Pavilion Overview
パビリオン概要

02. Interior Design Overview
インテリアデザインの概要

03. Doors Definition
ドアの定義

01. Pavilion Overview パビリオン概要

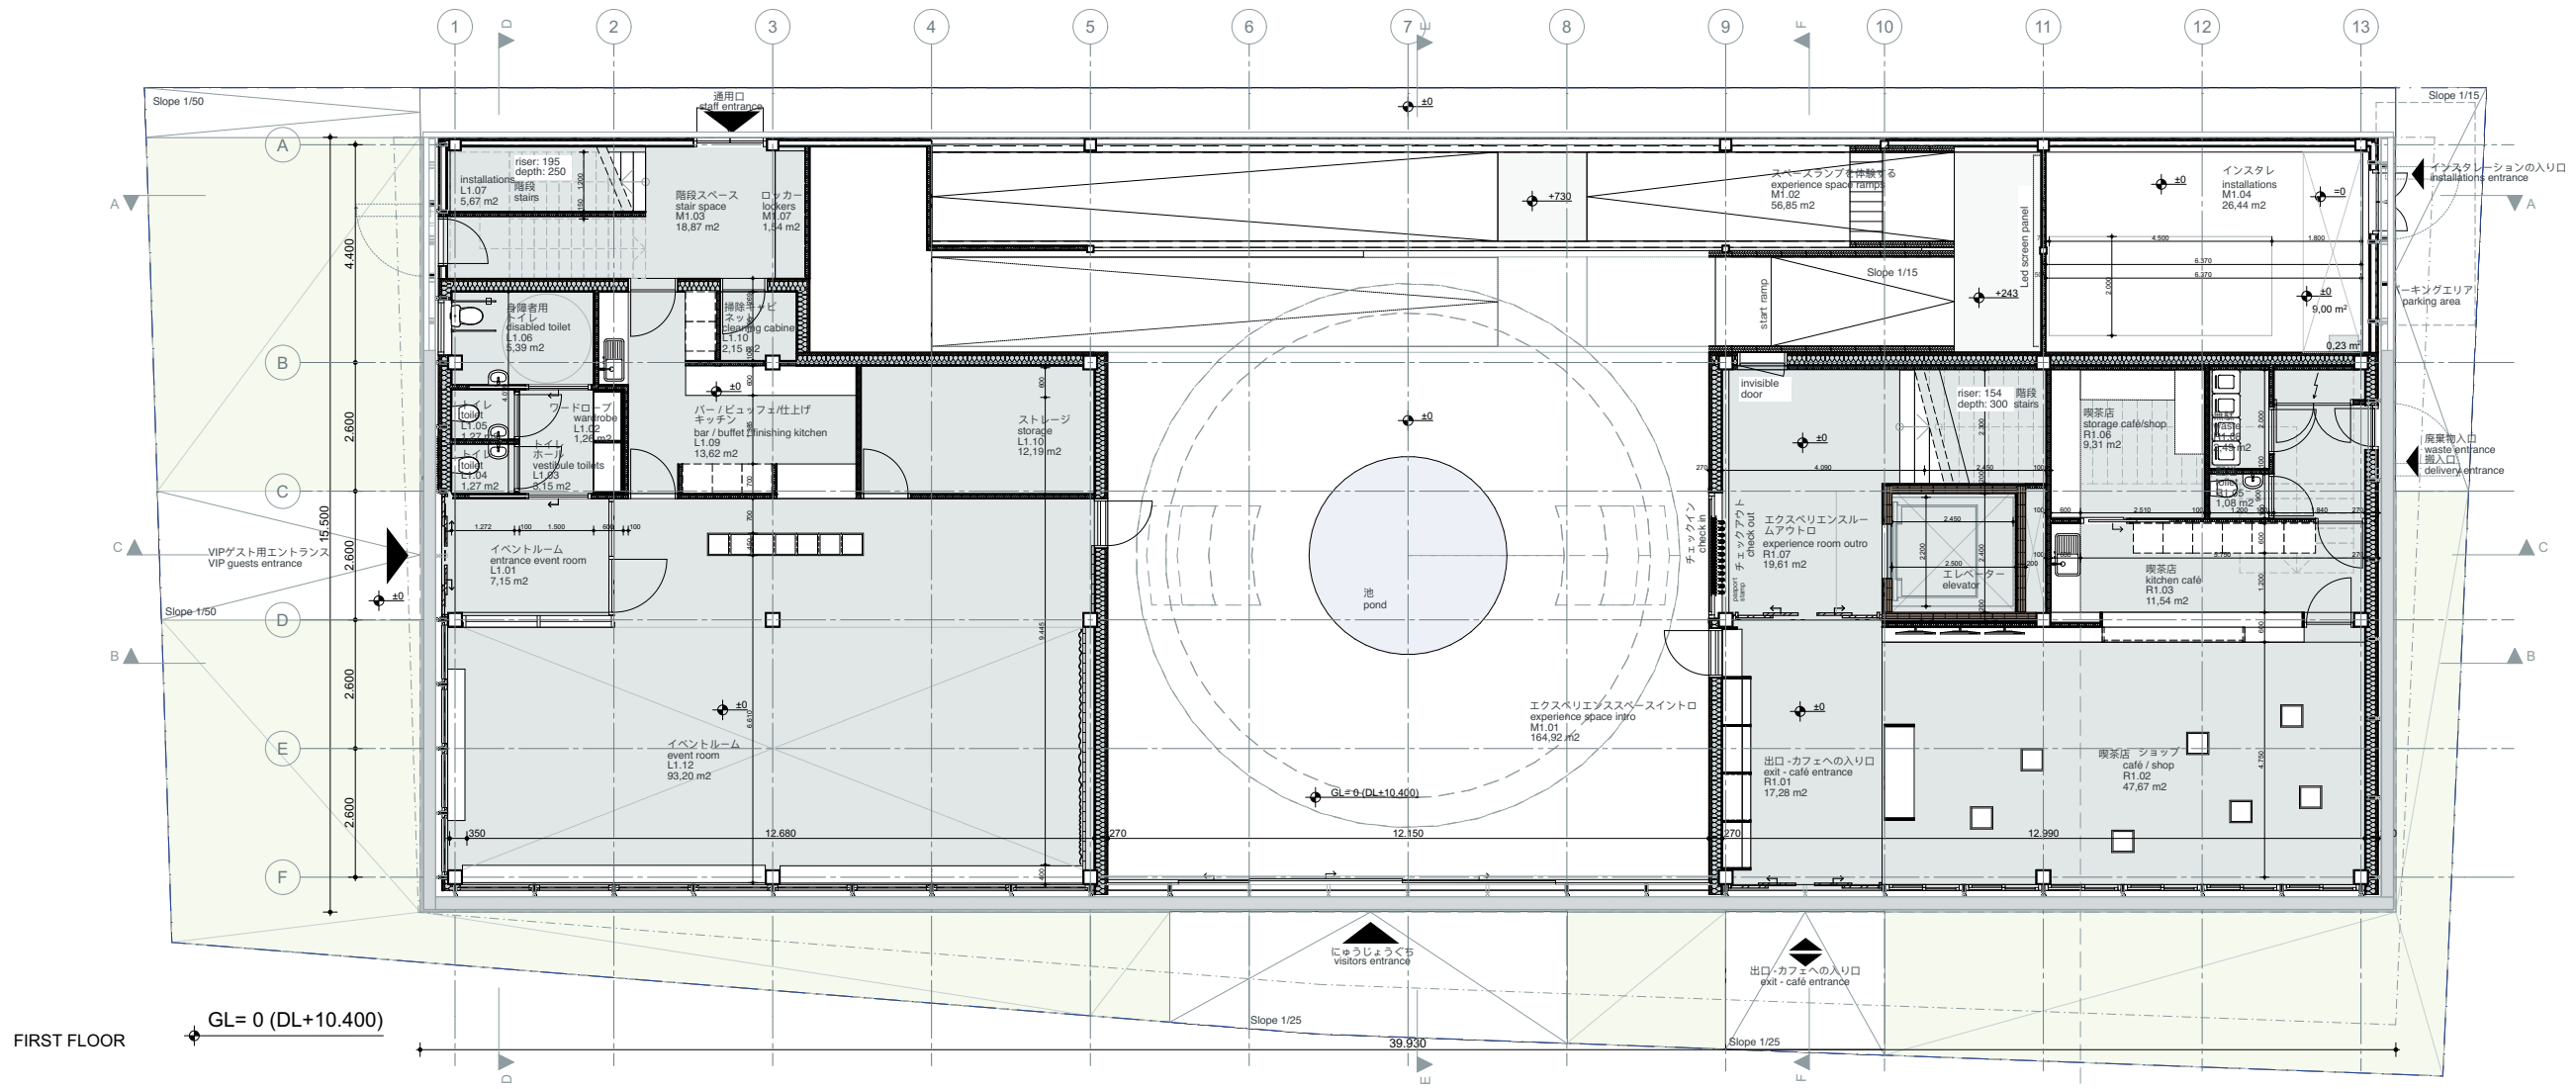

LEGEND / レンボイ


STRUCTURE (FLOORPLAN) / 構造図		FLOOR (SECTION) / フロア		WALLS (FLOORPLAN / SECTION) / 壁 (平面図・断面図)	
	steel column 300x300mm 鉄柱 300x300mm		polished stainless steel		12mm bio composite panel
	steel column 300x100mm 鉄柱 300x100mm		25mm wood fibreboard insulation		40mm wood fibreboard insulation
STRUCTURE (SECTION) / 構造体			110mm CrossLaminatedTimber		200mm cellulose insulation
	steel beam スチールビーム		200mm wood fibreboard insulation		12mm gypsum fibreboard
DOORS, WINDOWS / ドア、窓			2mm linoleum		3mm gypsum plaster
	wooden window frames		13mm gypsum fibreboard		12mm gypsum fibreboard
	wooden doors		25mm wood fibreboard insulation		76mm cellulose insulation
	wooden sliding doors		240mm CrossLaminatedTimber		12mm gypsum fibreboard
			5mm sisal carpet		250mm lamella ESKA board
			50mm auto leveling concrete		perforated textile screen
			300mm concrete		bio composite panel
			2150mm EPS insulation	CEILING (SECTION) / 天井構造	
			200mm earth		200mm glass fiber baffles
			100mm floor covering plants earth		50mm suspended ceiling
			ground closing textile		polished stainless steel
			200mm 地球		200mm ガラス繊維/バッフル
			100mm 床材植物地球		50mm 吊り天井
			150mm 地面を閉じる繊維		磨かれたステンレス鋼

CHECK ALL SIZES IN WORK	
DATE	2024-01-30
SCALE	1:100
SUBSET	General Design
PLANE	First Floor
PROJECT	22.604 - The Netherlands Pavilion Expo 2025 Osaka
ARCHITECT	RAU Hamerstraat 3 1021 JT Amsterdam T +31 20 419 02 02 E info@rau.eu
CLIENT	Rijksdienst voor Ondernemend Nederland
FASE	General Design
PLANE NUMBER	22.604-110

Floorplan first floor



01. Pavilion Overview パビリオン概要

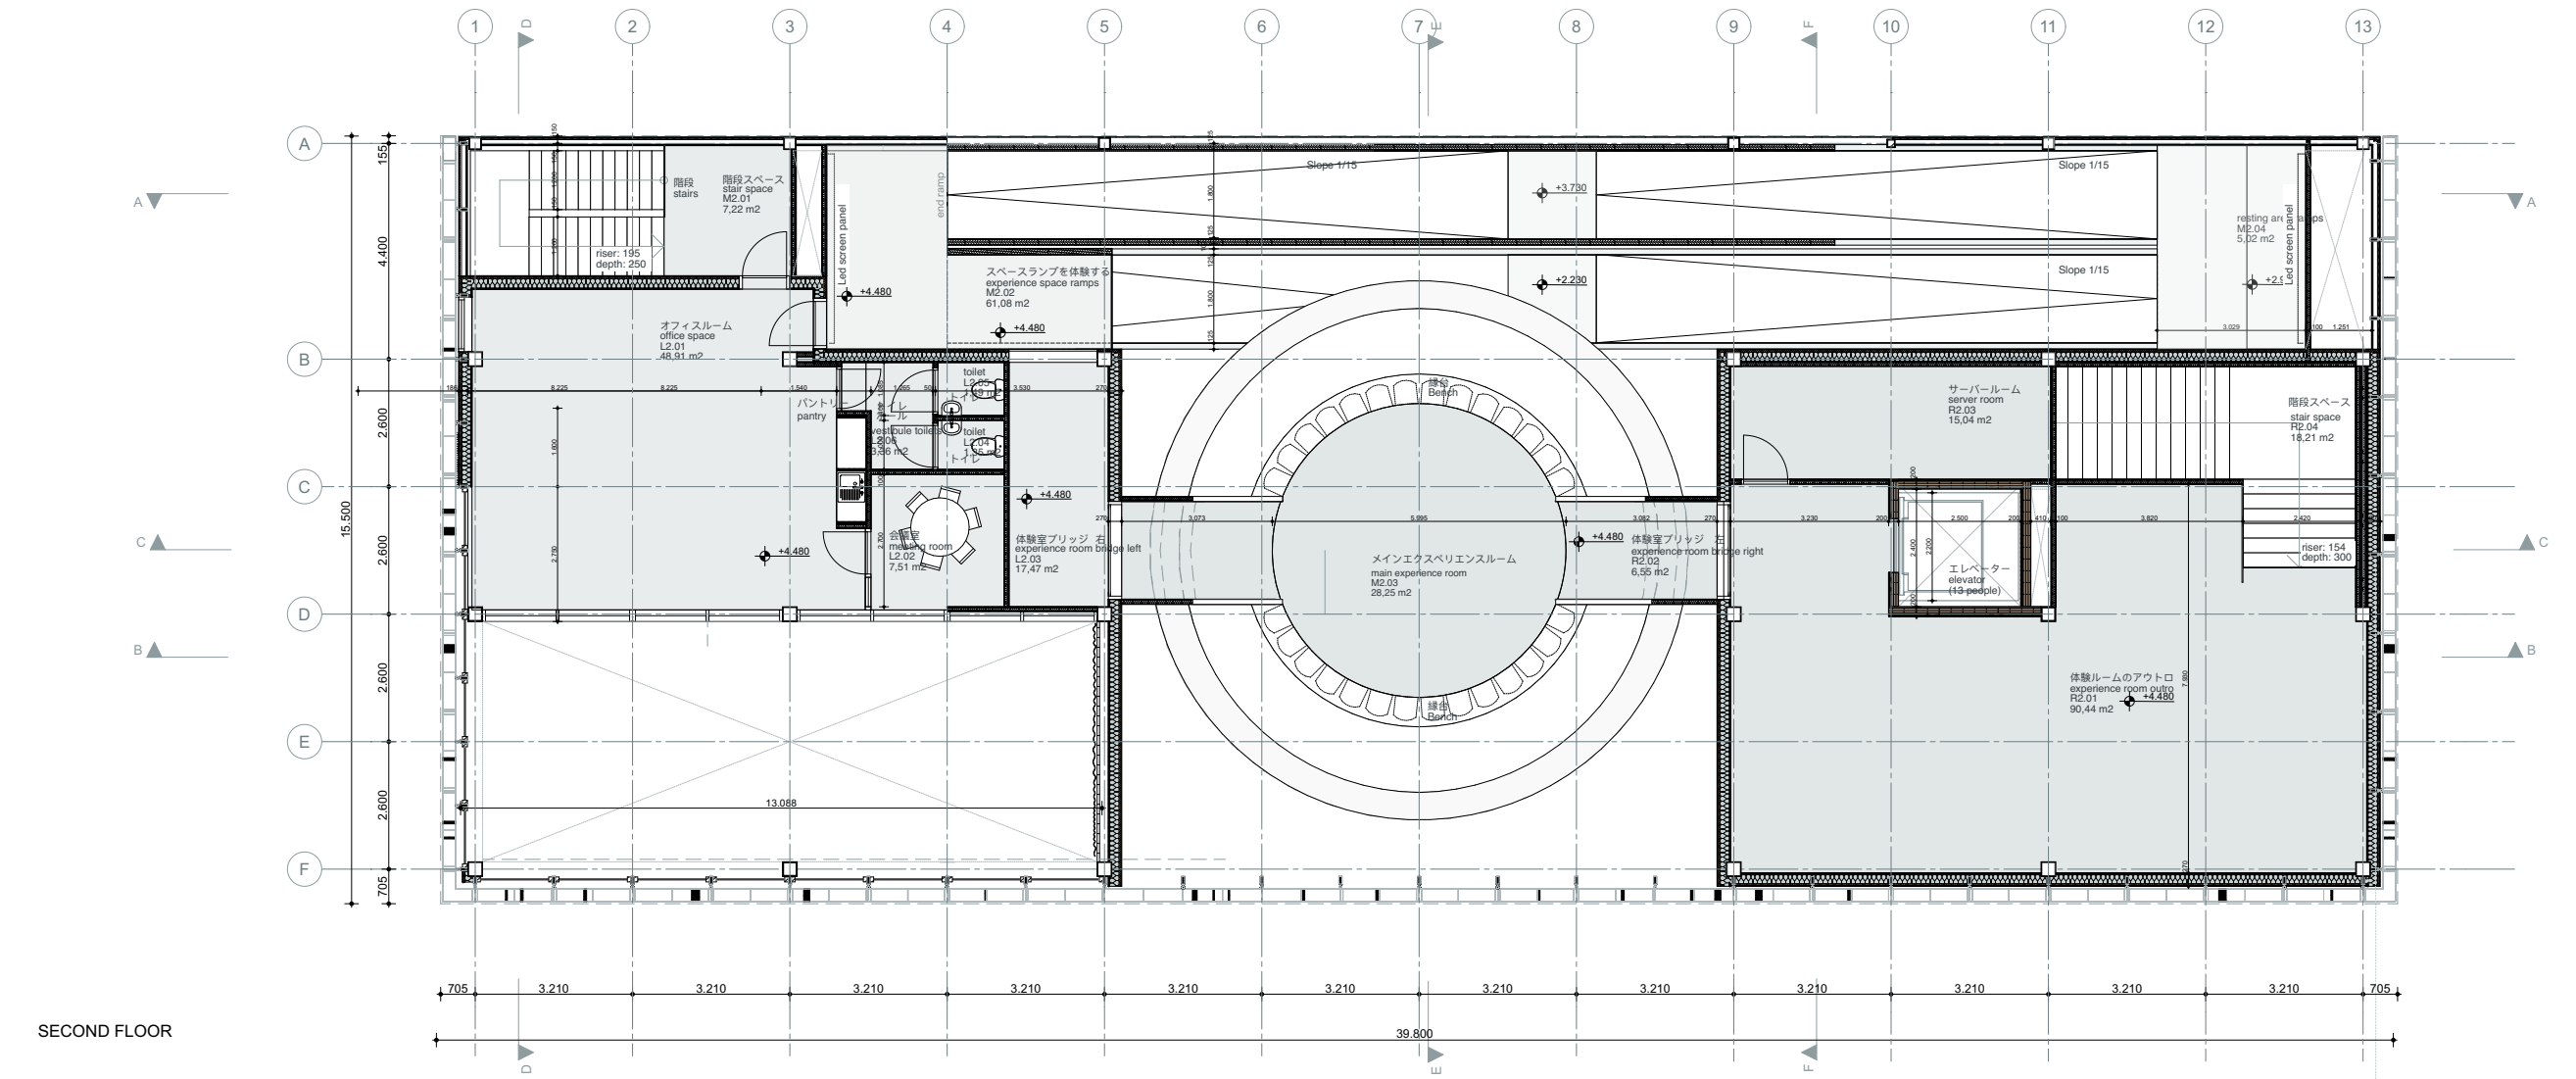

LEGEND / レンボイ


STRUCTURE (FLOORPLAN) / 構造図		FLOOR (SECTION) / フロア		WALLS (FLOORPLAN / SECTION) / 壁 (平面図・断面図)	
	steel column 300x300mm 鉄柱 300x300mm		polished stainless steel 25mm wood fibreboard insulation 110mm CrossLaminatedTimber 200mm wood fibreboard insulation		12mm bio composite panel 40mm wood fibreboard insulation 200mm cellulose insulation 12mm gypsum fibreboard 3mm gypsum plaster
	steel column 300x100mm 鉄柱 300x100mm		2mm linoleum 13mm gypsum fibreboard 25mm wood fibreboard insulation 240mm CrossLaminatedTimber		12mm gypsum fibreboard 76mm cellulose insulation 12mm gypsum fibreboard
STRUCTURE (SECTION) / 構造体			5mm sisal carpet 50mm auto leveling concrete 300mm concrete 2150mm EPS insulation		250mm lamella ESKA board perforated textile screen bio composite panel
	steel beam スチールビーム		5mm サイザル絨毯 50mm 自動レベルングコンクリート 200mm コンクリート 2150mm EPS断熱材		250mm ラメラESKAボード パンチングテキスタイルスクリーン バイオ複合パネル
DOORS, WINDOWS / ドア、窓			200mm earth 100mm 床材植物地球 ground closing textile		200mm ガラス繊維バッフル 200mm ガラス繊維バッフル
	wooden window frames 木製窓枠		50mm 吊り天井 磨かれたステンレス鋼		50mm 磨かれたステンレス鋼
	wooden doors 木戸				
	wooden sliding doors 板戸				

CHECK ALL SIZES IN WORK	
DATE	2024-01-30
SCALE	1:100
SUBSET	General Design
PLANE	Second Floor
PROJECT	22.604 - The Netherlands Pavilion Expo 2025 Osaka
ARCHITECT	RAU Hamerstraat 3 1021 JT Amsterdam T +31 20 419 02 02 E info@rau.eu
CLIENT	Rijksdienst voor Ondernemend Nederland
FASE	General Design
PLANE NUMBER	22.604-120

Floorplan second floor



01. Pavilion Overview パビリオン概要

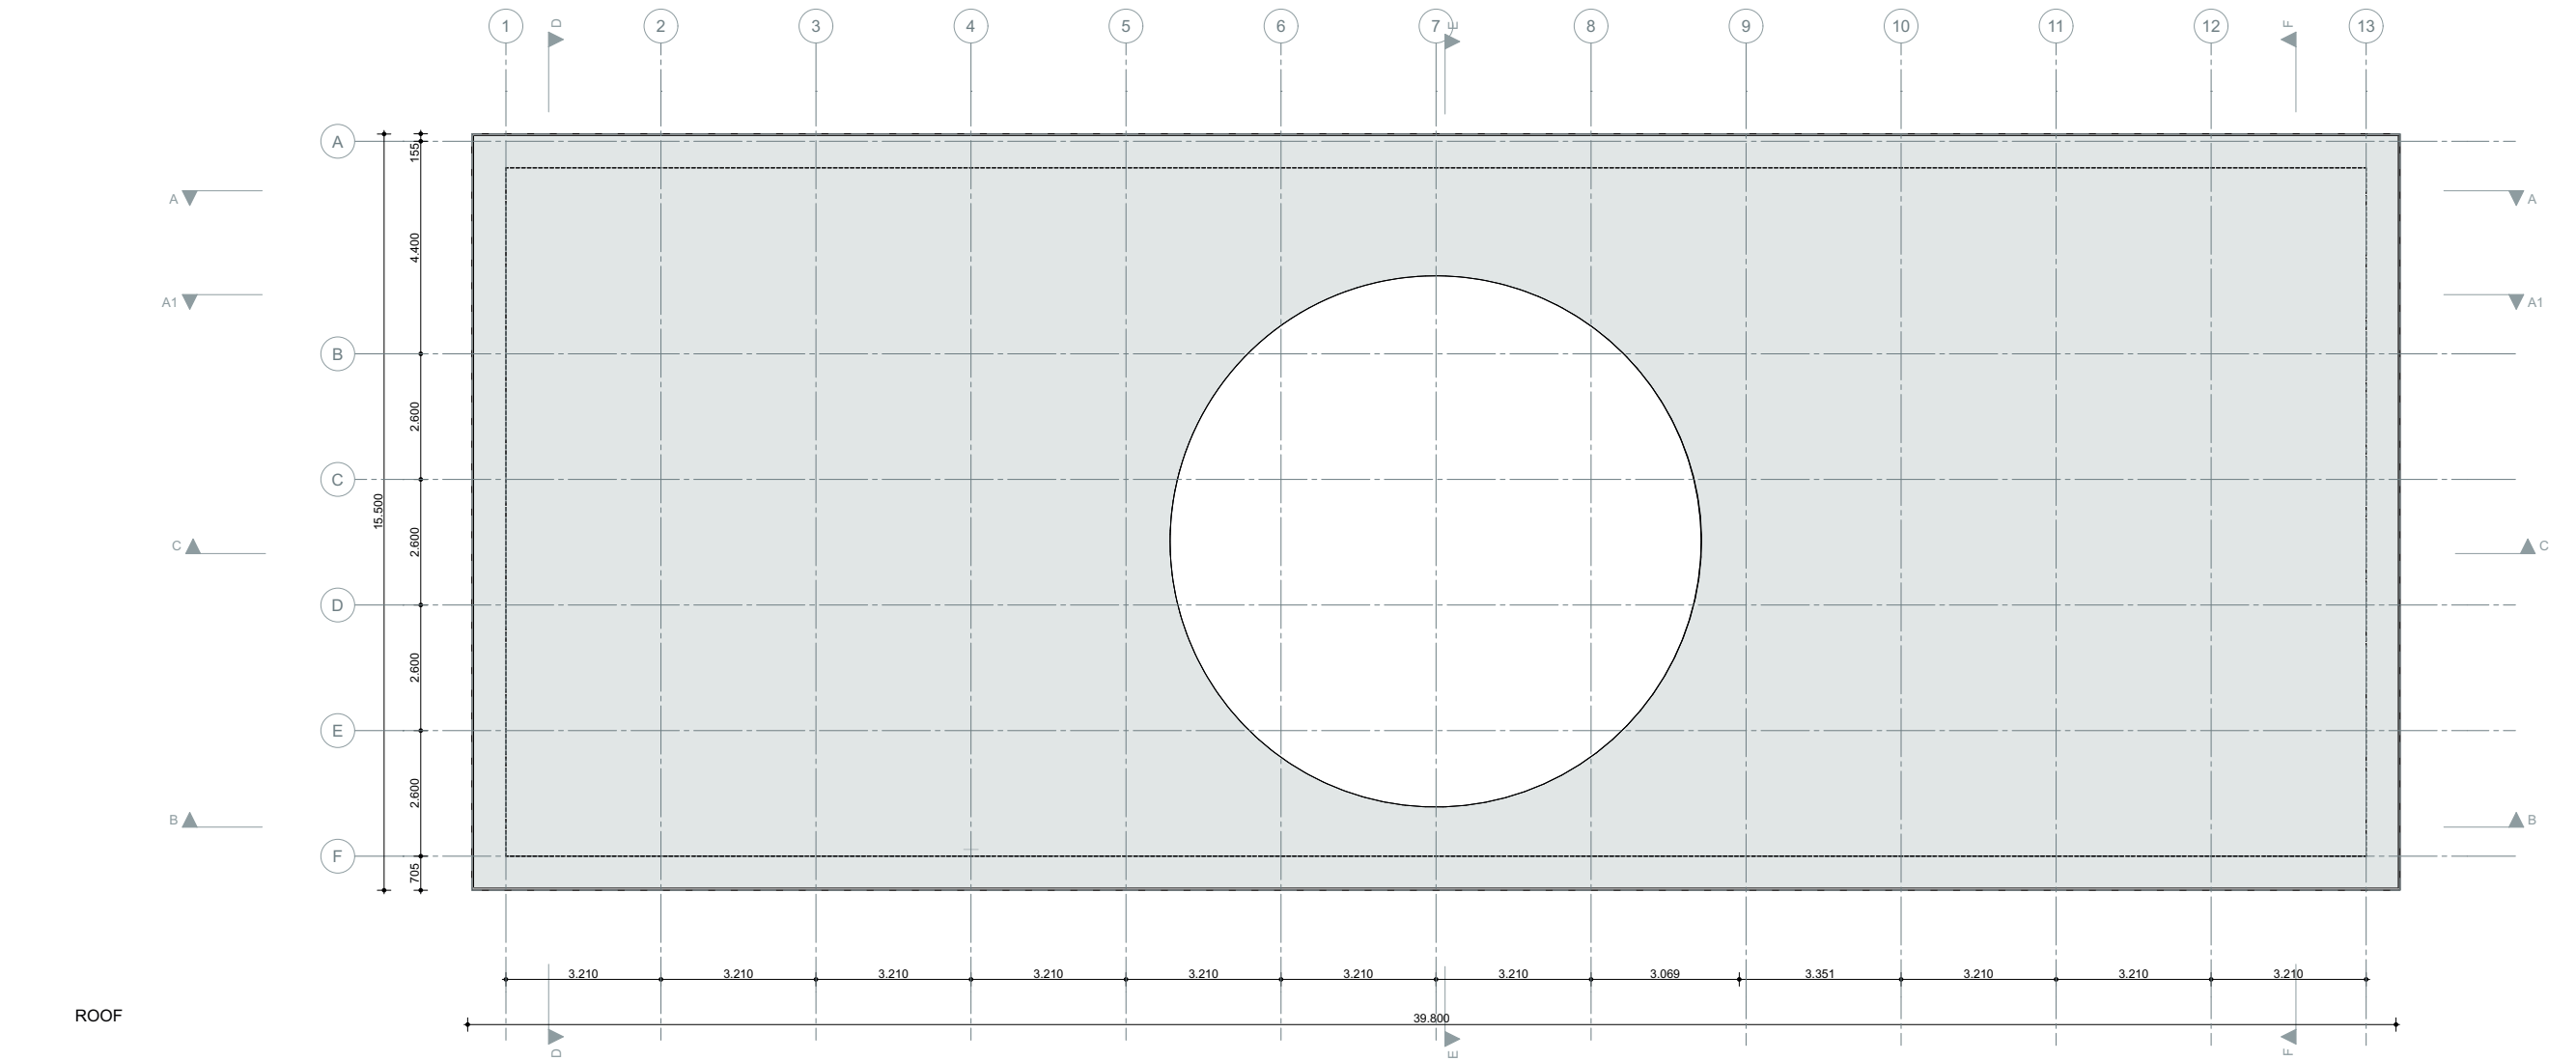

LEGEND / レンボイ


STRUCTURE (FLOORPLAN) / 構造図		FLOOR (SECTION) / フロア		WALLS (FLOORPLAN / SECTION) / 壁 (平面図・断面図)	
	steel column 300x300mm 鉄柱 300x300mm		polished stainless steel 25mm wood fibreboard insulation		12mm bio composite panel
	steel column 300x100mm 鉄柱 300x100mm		25mm wood fibreboard insulation 110mm CrossLaminatedTimber		40mm wood fibreboard insulation
STRUCTURE (SECTION) / 構造体			200mm wood fibreboard insulation		200mm cellulose insulation
	steel beam スチールビーム		2mm linoleum		12mm gypsum fibreboard
DOORS, WINDOWS / ドア、窓			13mm gypsum fibreboard		3mm gypsum plaster
	wooden window frames		25mm wood fibreboard insulation		12mm gypsum fibreboard
	wooden doors		240mm CrossLaminatedTimber		76mm cellulose insulation
	wooden sliding doors		5mm sisal carpet		12mm gypsum fibreboard
			50mm auto leveling concrete		250mm lamella ESKA board
			300mm concrete		perforated textile screen
			2150mm EPS insulation		bio composite panel
			200mm earth	CEILING (SECTION) / 天井構造	
			100mm floor covering plants earth ground closing textile		200mm glass fiber baffles
			200mm 地球		50mm suspended ceiling
			100mm床材植物地球		polished stainless steel
			150mm地面を閉じる繊維		200mmガラス繊維バッフル
					50mm吊り天井
					磨かれたステンレス鋼

CHECK ALL SIZES IN WORK			
DATE	2023-11-10		
SCALE	1:100		
SUBSET	General Design		
PLANE	Roof		
PROJECT	22.604 - The Netherlands Pavilion Expo 2025 Osaka		
ARCHITECT	RAU		
CLIENT	Rijksdienst voor Ondernemend Nederland		
FASE		PLANE NUMBER	22.604-130
General Design			

Floorplan roof



01. Pavilion Overview パビリオン概要

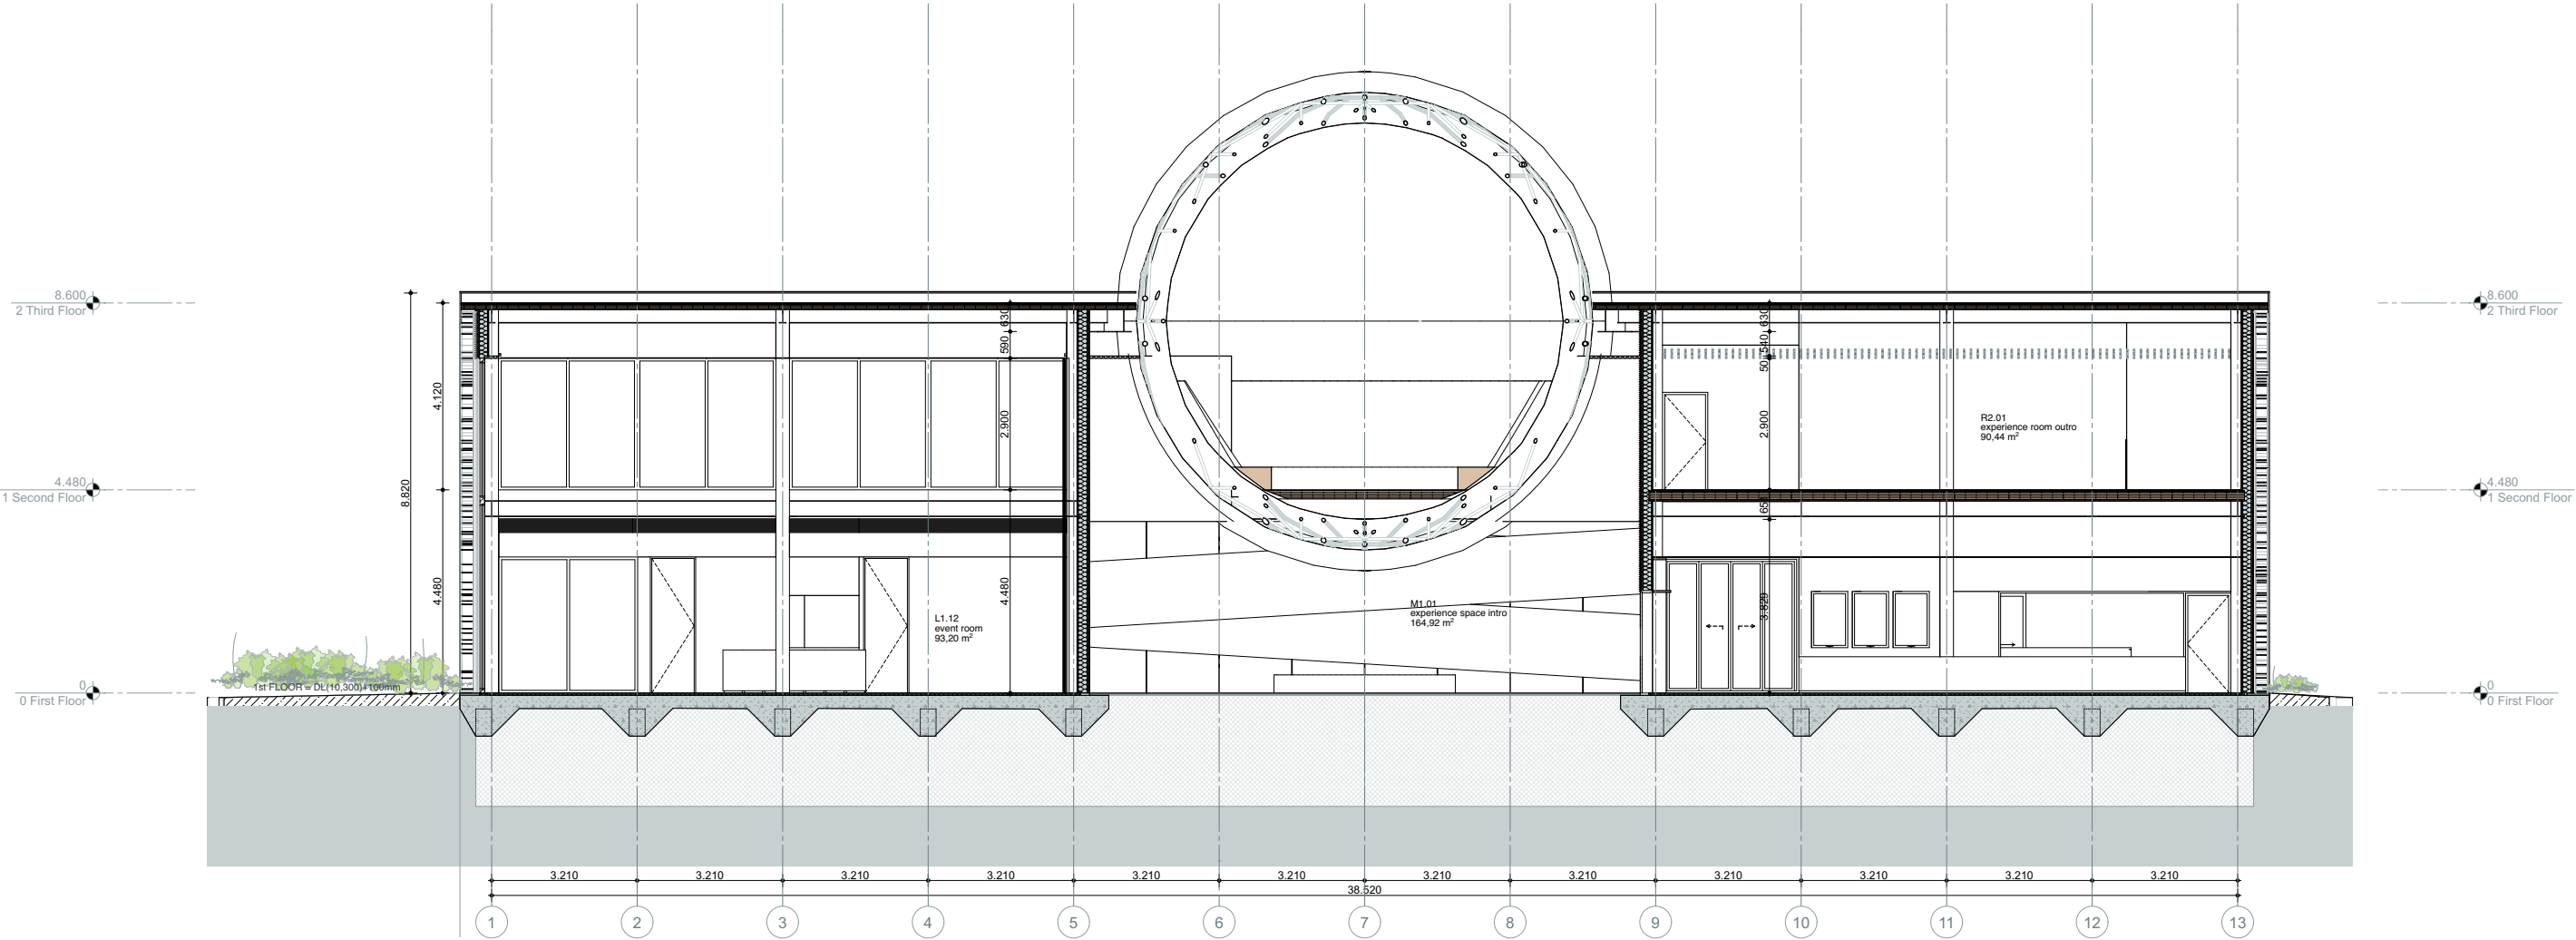

SECTION B Longitudinal

LEGEND / レンボイ

STRUCTURE (FLOORPLAN) / 構造図		FLOOR (SECTION) / フロア		WALLS (FLOORPLAN / SECTION) / 壁 (平面図・断面図)	
	steel column 300x300mm 鉄柱 300x300mm		polished stainless steel 25mm wood fibreboard insulation 110mm CrossLaminatedTimber 200mm wood fibreboard insulation		12mm bio composite panel 40mm wood fibreboard insulation 200mm cellulose insulation 12mm gypsum fibreboard 3mm gypsum plaster
	steel column 300x100mm 鉄柱 300x100mm		2mm linoleum 13mm gypsum fibreboard 25mm wood fibreboard insulation 240mm CrossLaminatedTimber		12mm gypsum fibreboard 76mm cellulose insulation 12mm gypsum fibreboard
	steel beam スチールビーム		5mm sisal carpet 50mm auto leveling concrete 300mm concrete 2150mm EPS insulation		250mm lamella ESKA board perforated textile screen bio composite panel
	wooden window frames 木製窓枠		200mm earth 100mm floor covering plants earth ground closing textile		200mm glass fiber baffles 50mm suspended ceiling polished stainless steel
	wooden doors 木戸		200mm 地球 100mm床材植物地球 150mm地面を閉じる繊維		200mm ガラス繊維バッフル 50mm吊り天井 磨かれたステンレス鋼
	wooden sliding doors 板戸				


CHECK ALL SIZES IN WORK	
DATE	2024-01-30
SCALE	1:100
SUBSET	General Design
PLANE	Section B Longitudinal
PROJECT	22.604 - The Netherlands Pavilion Expo 2025 Osaka
ARCHITECT	RAU Hamerstraat 3 1021 JT Amsterdam T +31 20 419 02 02 E info@rau.eu
CLIENT	Rijksdienst voor Ondernemend Nederland
FASE	General Design
PLANE NUMBER	22.604-310

Section B

AND B.V.



01. Pavilion Overview パビリオン概要

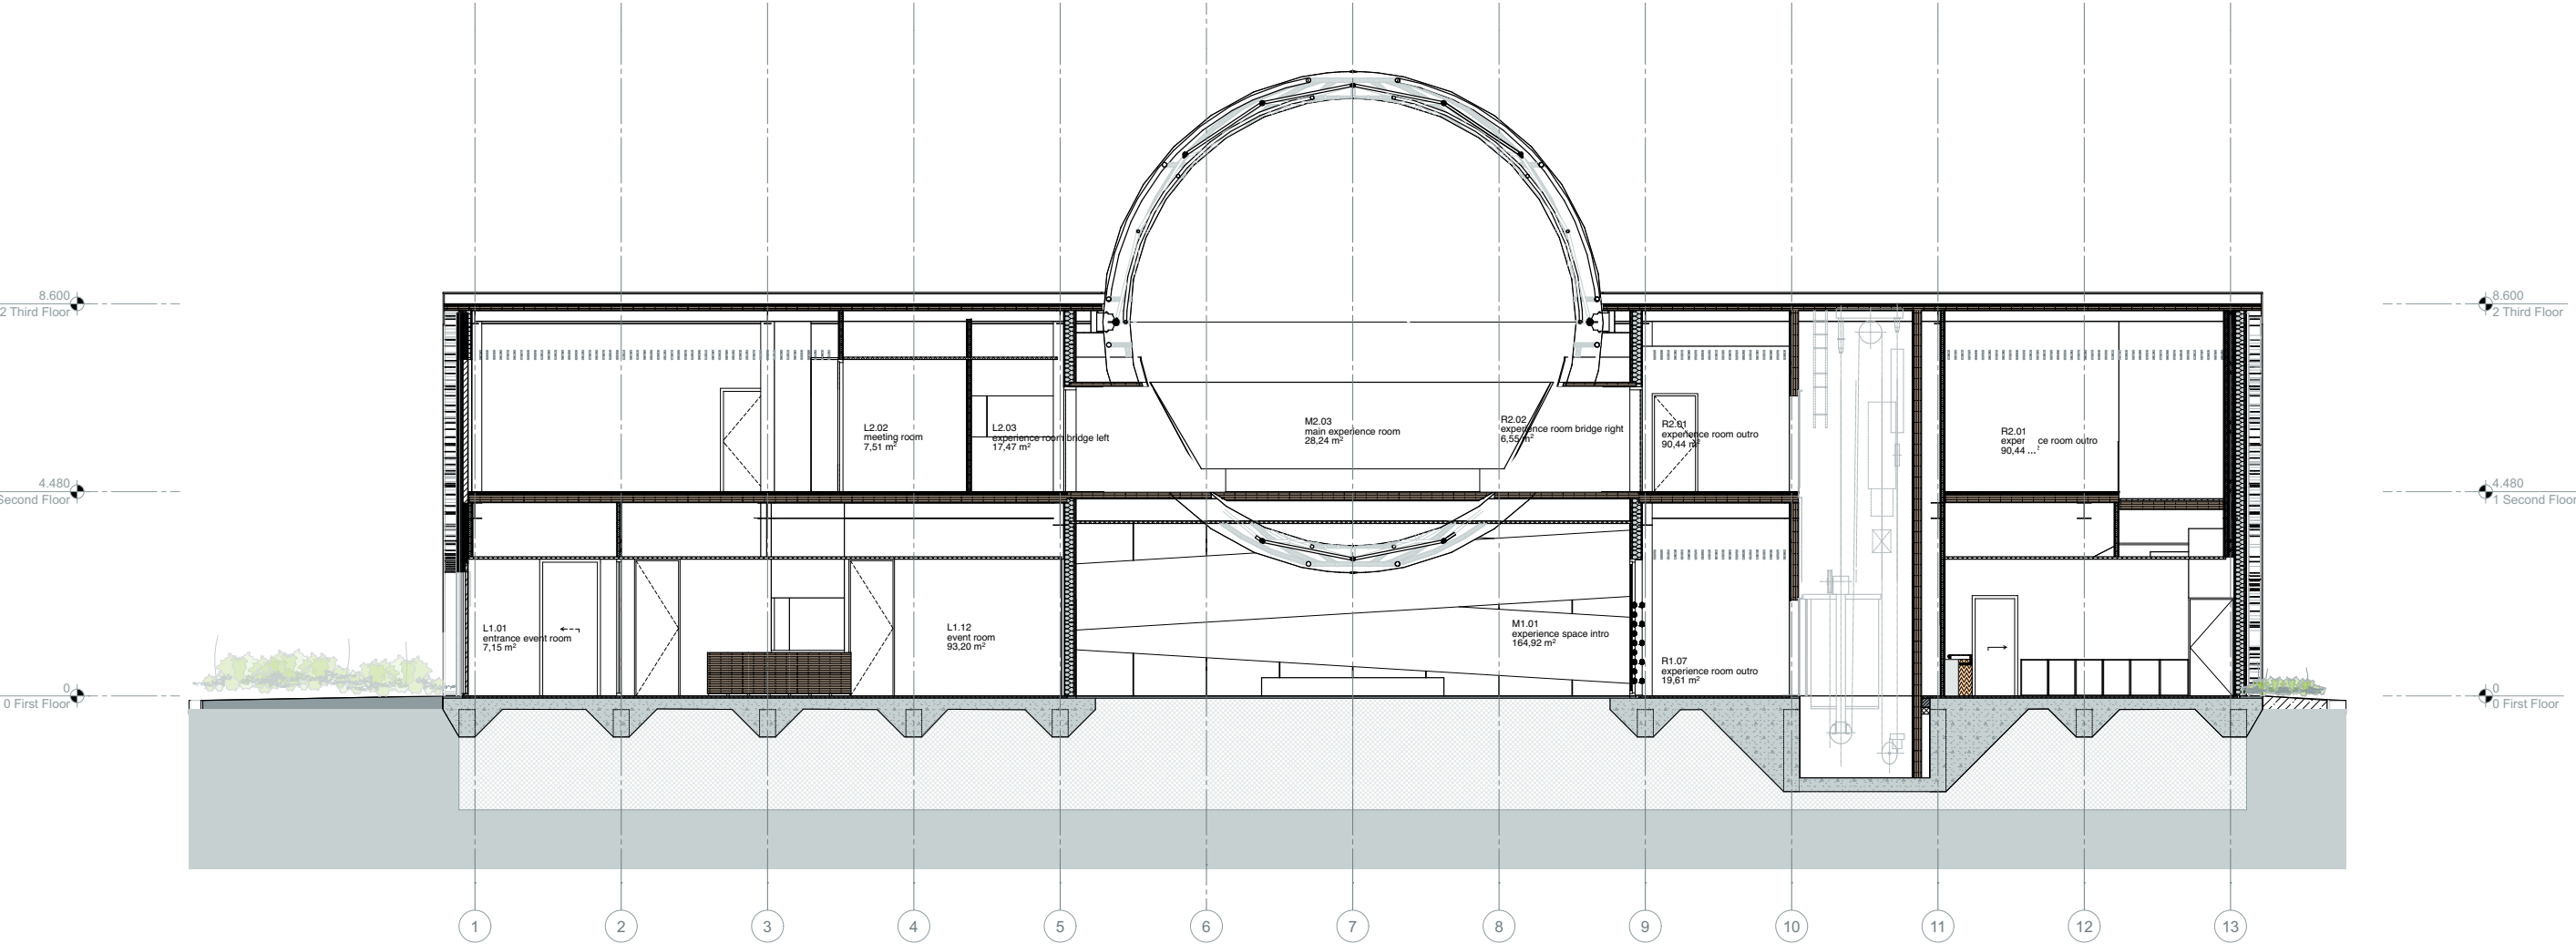

SECTION C Sphere

LEGEND / レンボイ

STRUCTURE (FLOORPLAN) / 構造図		FLOOR (SECTION) / フロア		WALLS (FLOORPLAN / SECTION) / 壁 (平面図・断面図)	
	steel column 300x300mm 鉄柱 300x300mm		polished stainless steel 25mm wood fibreboard insulation 110mm CrossLaminatedTimber 200mm wood fibreboard insulation		12mm bio composite panel 40mm wood fibreboard insulation 200mm cellulose insulation 12mm gypsum fibreboard 3mm gypsum plaster
	steel column 300x100mm 鉄柱 300x100mm		2mm linoleum 13mm gypsum fibreboard 25mm wood fibreboard insulation 240mm CrossLaminatedTimber		12mm gypsum fibreboard 76mm cellulose insulation 12mm gypsum fibreboard
STRUCTURE (SECTION) / 構造体			2mm リノリウム 13mm 石膏ファイバーボード 25mm 木質繊維板断熱材 240mm クロスラミネートティンバー		250mm lamella ESKA board
	steel beam スチールビーム		5mm サイズル絨毯 50mm 自動レベリングコンクリート 300mm コンクリート 2150mm EPS断熱材		perforated textile screen
DOORS, WINDOWS / ドア、窓			200mm 地球 100mm 床材植物地球 ground closing textile		bio composite panel
	wooden window frames 木製窓枠		200mm ガラス繊維バッフル		50mm 吊り天井 磨かれたステンレス鋼
	wooden doors 木戸				
	wooden sliding doors 板戸				


CHECK ALL SIZES IN WORK	
DATE	2024-01-30
SCALE	1:100
SUBSET	General Design
PLANE	Section C Sphere
PROJECT	22.604 - The Netherlands Pavilion Expo 2025 Osaka
ARCHITECT	RAU Hamerstraat 3 1021 JT Amsterdam T +31 20 419 02 02 E info@rau.eu
CLIENT	Rijkdienst voor Ondernemend Nederland
FASE	General Design
PLANE NUMBER	22.604-320

Section C

AND B.V.



01. Pavilion Overview パビリオン概要

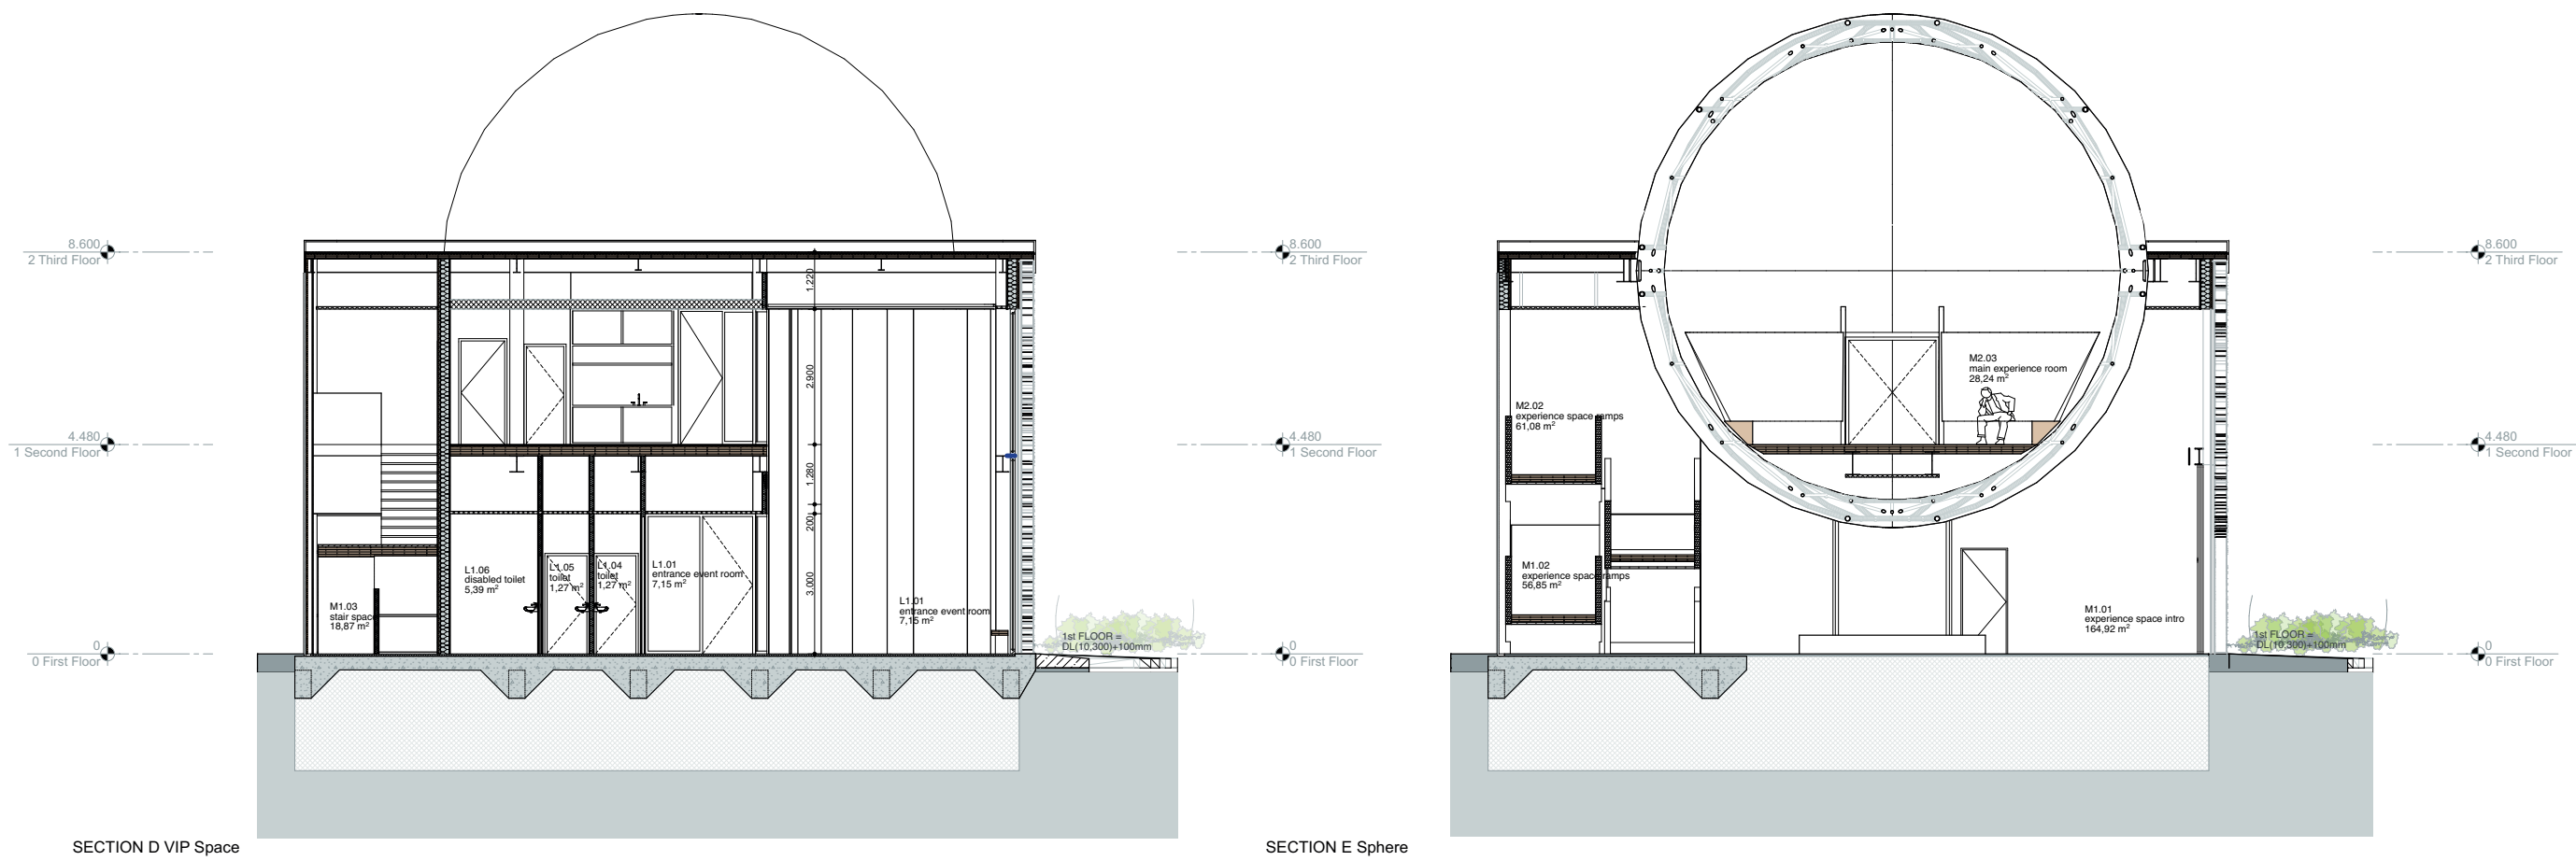

LEGEND / レンボイ

STRUCTURE (FLOORPLAN) / 構造図		FLOOR (SECTION) / フロア		WALLS (FLOORPLAN / SECTION) / 壁 (平面図・断面図)	
	steel column 300x300mm 鉄柱 300x300mm		25mm wood fibreboard insulation 110mm CrossLaminatedTimber 200mm wood fibreboard insulation		12mm bio composite panel 40mm wood fibreboard insulation 200mm cellulose insulation 12mm gypsum fibreboard 3mm gypsum plaster
	steel column 300x100mm 鉄柱 300x100mm		2mm linoleum 13mm gypsum fibreboard 25mm wood fibreboard insulation 240mm CrossLaminatedTimber		12mm gypsum fibreboard 76mm cellulose insulation 12mm gypsum fibreboard
STRUCTURE (SECTION) / 構造体			5mm sisal carpet 50mm auto leveling concrete 300mm concrete 2150mm EPS insulation		250mm lamella ESKA board
	steel beam スチールビーム		200mm earth 100mm floor covering plants earth ground closing textile		perforated textile screen
DOORS, WINDOWS / ドア、窓			200mm 地球 100mm床材植物地球 150mm地面を閉じる繊維		bio composite panel
	wooden window frames 木製窓枠				200mm ガラス繊維バッフル
	wooden doors 木戸				50mm 吊り天井 磨かれたステンレス鋼
	wooden sliding doors 板戸				

CHECK ALL SIZES IN WORK	
DATE	2024-01-30
SCALE	1:100
SUBSET	General Design
PLANE	Sections D E
PROJECT	22.604 - The Netherlands Pavilion Expo 2025 Osaka
ARCHITECT	RAU Hammerstraat 3 1021 JT Amsterdam T +31 20 419 02 02 E info@rau.eu
CLIENT	Rijksdienst voor Ondernemend Nederland
FASE	General Design
PLANE NUMBER	22.604-330


Section D, E

AND B.V.




02. Interior Design Overview インテリアデザインの概要

SECOND FLOOR / 2階

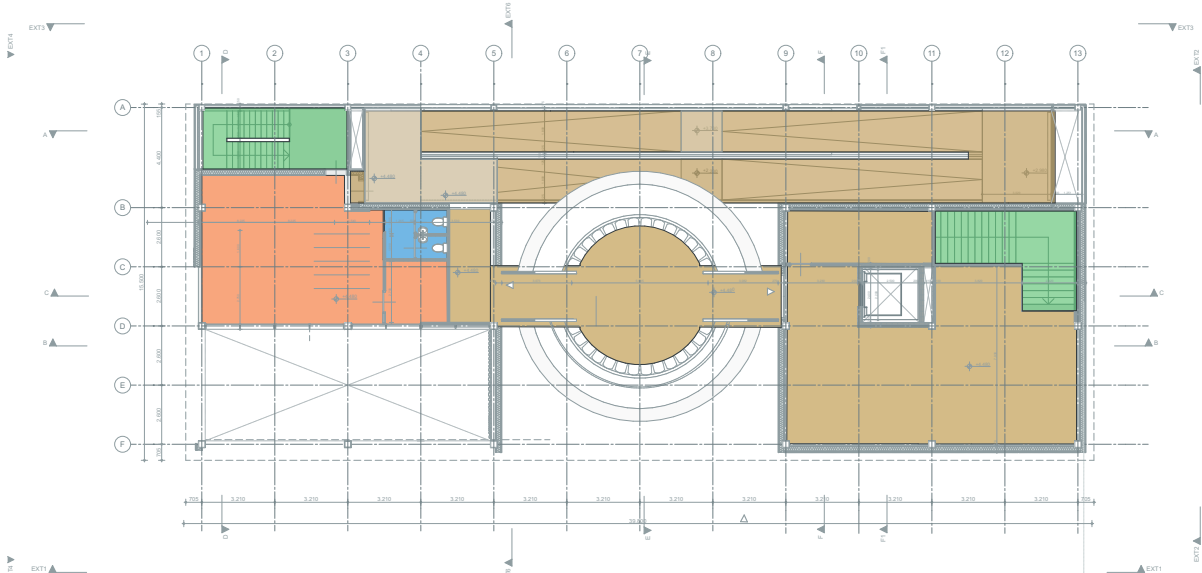

FIRST FLOOR / 1階

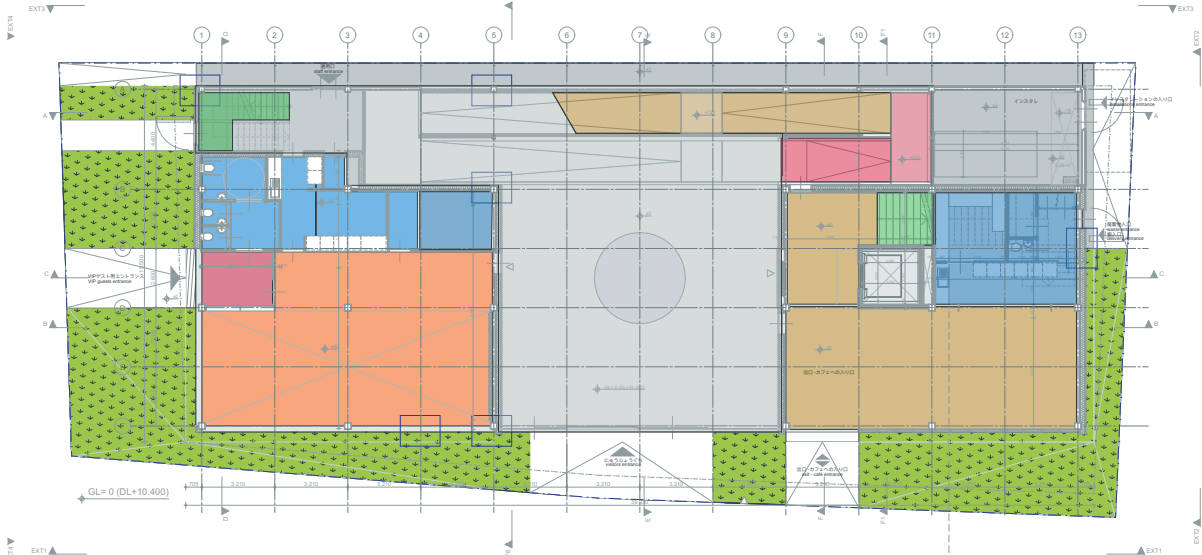

LEGEND / レジェンド

FINISH FLOOR INTERIOR / フィニッシュフロアインテリア

	EPDM rubber grain (sport floor)	EPDMラバー (スポーツフロア)
	wood parquet	オガクビ
	floor carpet Sisal	フロアカーペット サイザル
	linoleum	リノリウム
	recycled pvc tiles	リサイクルPvcタイル
	carpet	カーペット

FINISH FLOOR EXTERIOR / フィニッシュフロアエクステリア

	floated concrete	浮きコンクリート
	green ground cover plants	緑の地被植物
	concrete bricks (same as Expo square)	コンクリートレンガ (エキスポスクエアと同じ)

CHECK ALL SIZES IN WORK

DATE	2024-01-30
SCALE	1:200
SUBSET	General Design
PLANE	Finish floor
PROJECT	22.604 - The Netherlands Pavilion Expo 2025 Osaka

ARCHITECT	RAU
CLIENT	Rijksdienst voor Ondernemend Nederland

FASE	General Design	PLANE NUMBER	22.604-510
------	----------------	--------------	------------


finishings floor

AND B.V.




02. Interior Design Overview インテリアデザインの概要

SECOND FLOOR / 2階

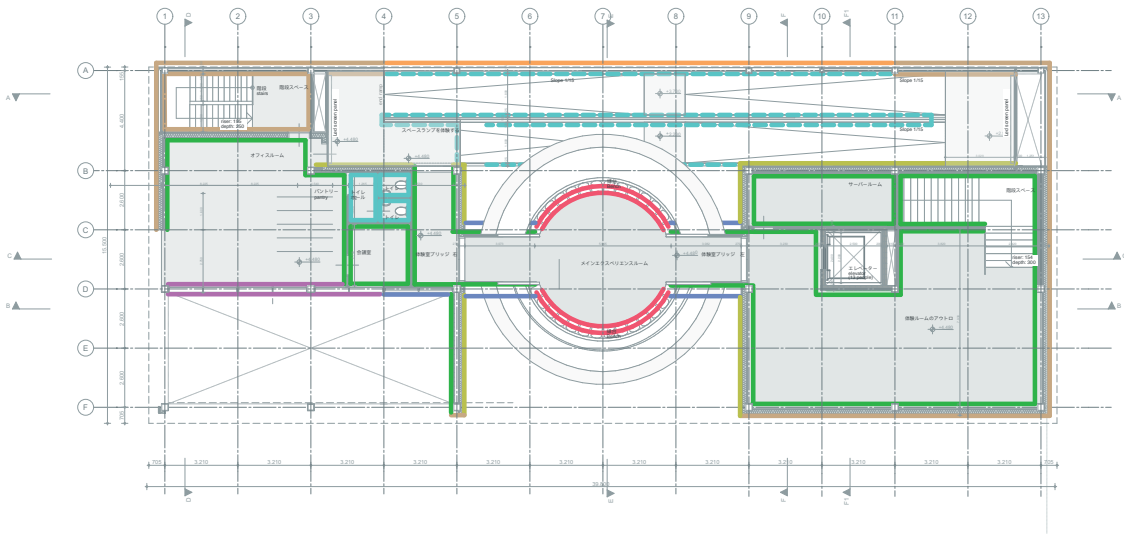

FIRST FLOOR / 1階

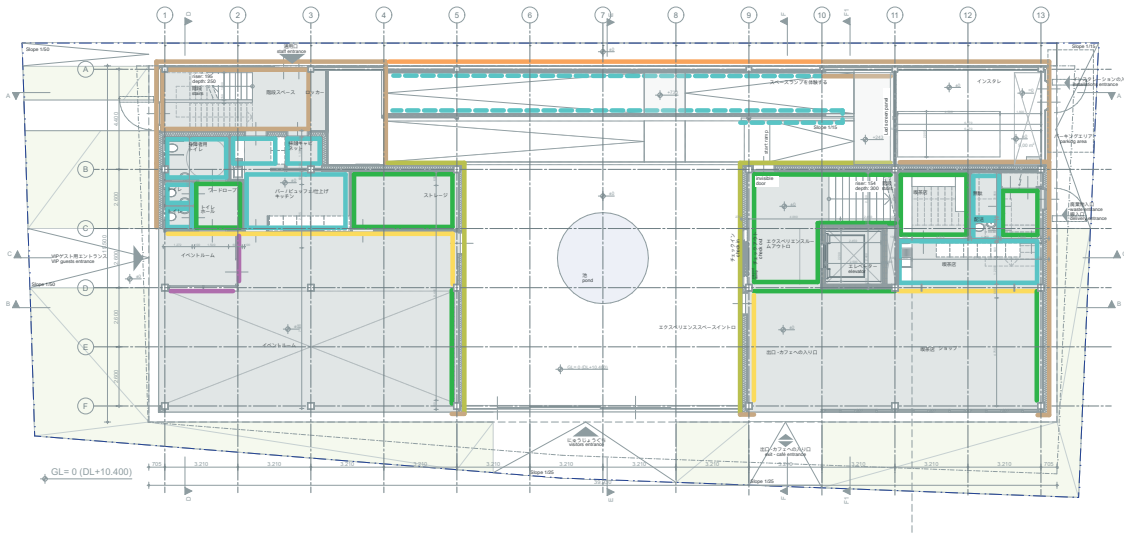

LEGEND / レジェンド

FINISH WALLS / ファイナルウォールス		
	gypsum plaster wall textured paint	石膏ボード テクスチャードペイント
	gypsum plaster wall PU coated textured paint	石膏ボード PUコートテクスチャー塗装
	gypsum plaster railing PU coated textured paint	石膏ボードの手すり PUコートテクスチャー塗装
	glass system wall	グラスシステムウォール
	fibercement panels	繊維セメントパネル
	acoustic panels	音響パネル
	stretched canvas	ストレッチキャンバス
	Fibre Reinforced Plastic	FRP
	polished aluminium composite panel	ポリッシュアルミニウム複合パネル
	wooden panels	木製パネル

finishing walls


AND B.V.

CHECK ALL SIZES IN WORK			
DATE	2024-01-30		
SCALE	1:200		
SUBSET	General Design		
PLANE	Finish walls		
PROJECT	22.604 - The Netherlands Pavilion Expo 2025 Osaka		
ARCHITECT	RAU Hamerstraat 3 1021 JT Amsterdam T +31 20 419 02 02 E info@rau.eu		
CLIENT	Rijksdienst voor Ondernemend Nederland		
FASE	General Design	PLANE NUMBER	22.604-520




02. Interior Design Overview インテリアデザインの概要

SECOND FLOOR / 2階

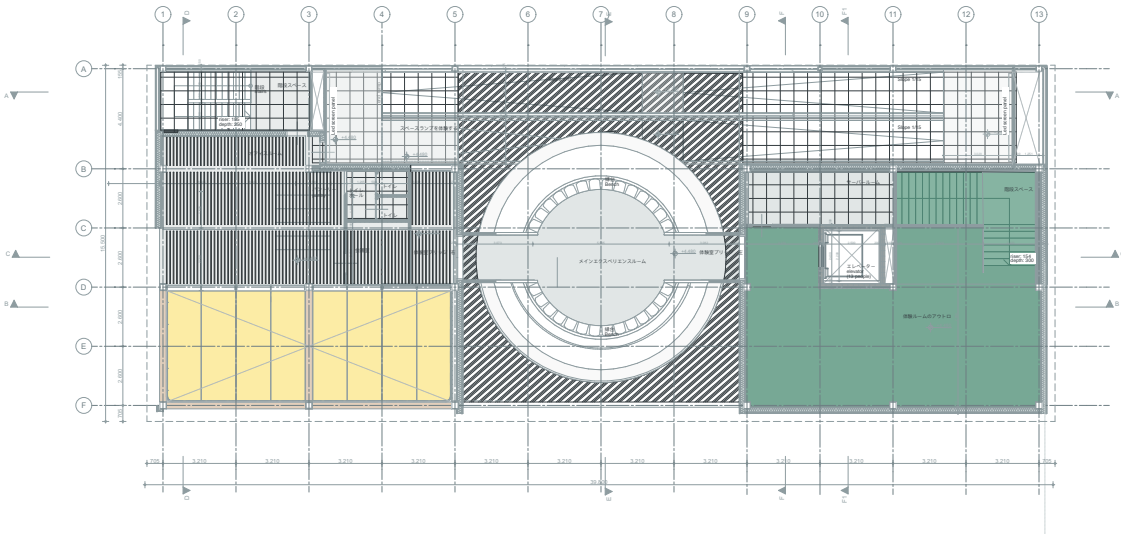

FIRST FLOOR / 1階

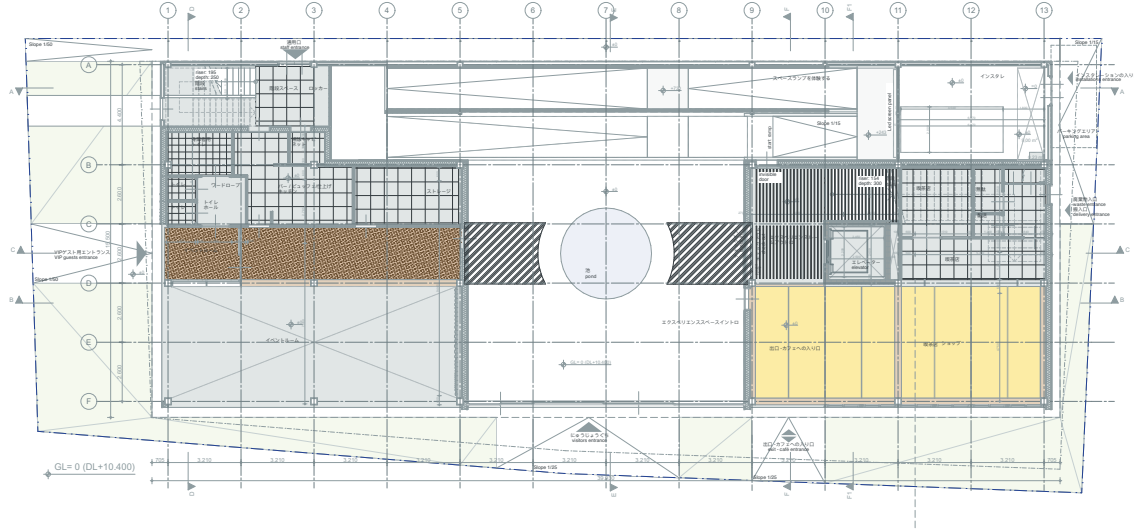

LEGEND / レジェンド

FINISH CEILING / 天井を仕上げる		
	painted plasterboard + mineral wool baffles	塗装石膏ボード+ミネラルウールバフフル
	polished aluminium composite panel	ポリッシュドアルミニウムコンポジットパネル
	suspended ceiling plasterboard + paint	吊り天井 石膏ボード+塗料
	suspended ceiling plasterboard + paint water-repellent	吊り天井 石膏ボード+塗料 撥水
	suspended ceiling wooden plate perforated	吊り天井 木の板 穴あき
	suspended ceiling wooden plate finishing	吊り天井 木の板
	suspended ceiling tensed textile white finishing	吊り天井 緊張した織物 ホワイト仕上げ
	acoustic panels directly under the slab	吸音パネル スラブの直下


finishing ceilings

AND B.V.

CHECK ALL SIZES IN WORK		
DATE	2024-01-30	
SCALE	1:200	
SUBSET	General Design	
PLANE	Ceiling	
PROJECT	22.604 - The Netherlands Pavilion Expo 2025 Osaka	
ARCHITECT	RAU Hamerstraat 3 1021 JT Amsterdam T +31 20 419 02 02 E info@rau.eu	
CLIENT	Rijksdienst voor Ondernemend Nederland	
FASE	General Design	PLANE NUMBER 22.604-530



03. Doors Definition ドアの定義

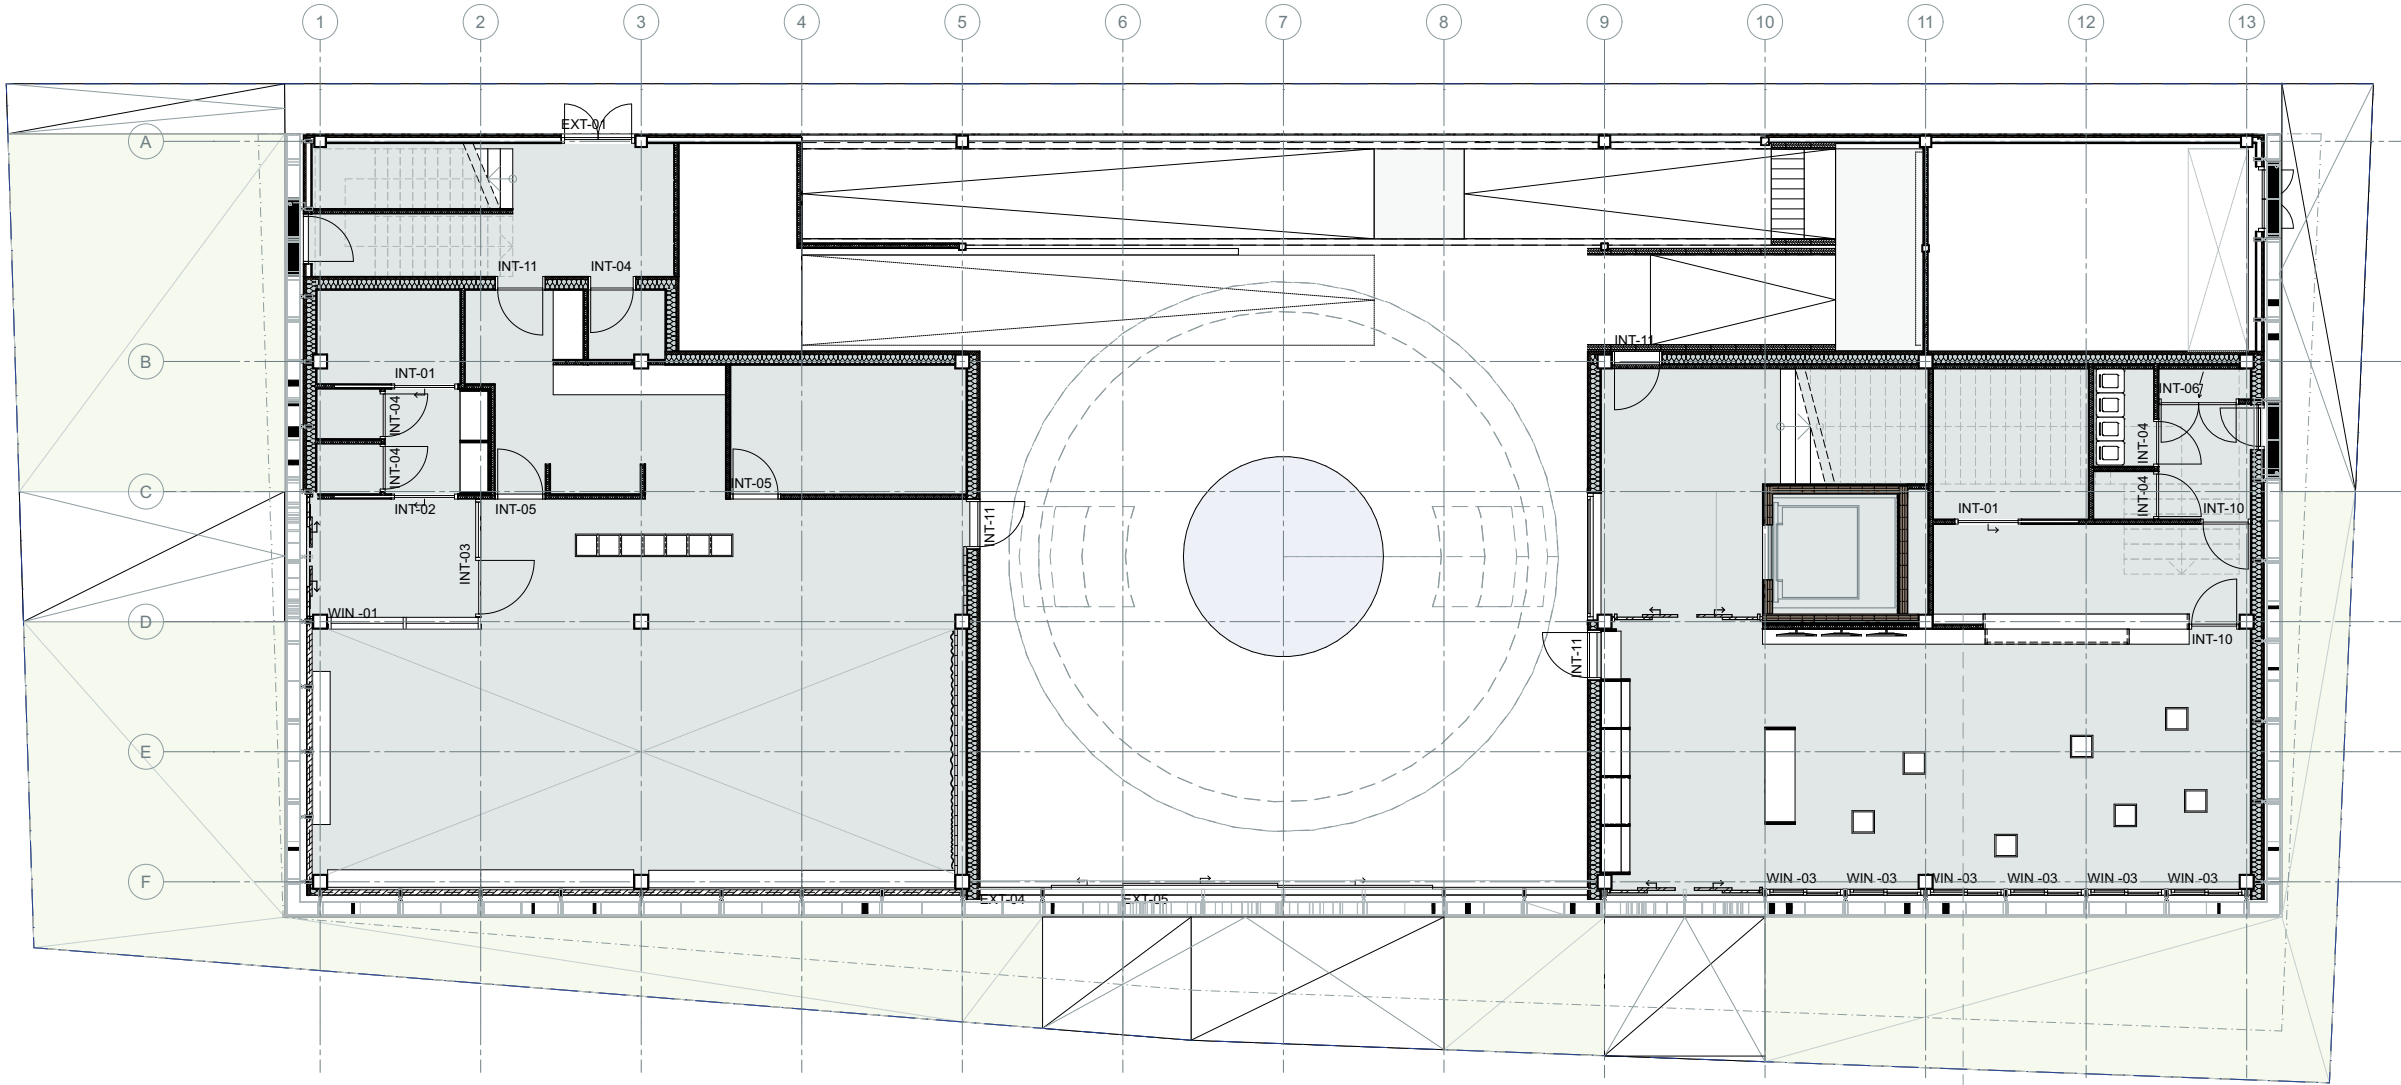

LEGEND / レンボイ

STRUCTURE (FLOORPLAN) / 構造図		FLOOR (SECTION) / フロア		WALLS (FLOORPLAN / SECTION) / 壁 (平面図・断面図)	
	steel column 300x300mm 鉄柱 300x300mm		polished stainless steel 25mm wood fibreboard insulation 110mm CrossLaminatedTimber 200mm wood fibreboard insulation		12mm bio composite panel 40mm wood fibreboard insulation 200mm cellulose insulation 12mm gypsum fibreboard 3mm gypsum plaster
	steel column 300x100mm 鉄柱 300x100mm		2mm linoleum 13mm gypsum fibreboard 25mm wood fibreboard insulation 240mm CrossLaminatedTimber		12mm バイオ複合パネル 40mm ウッドファイバーボード断熱材 200mm セルローズ断熱材 12mm 石膏ファイバーボード 3mm 石膏プラスター
STRUCTURE (SECTION) / 構造体			5mm sisal carpet 50mm auto leveling concrete 300mm concrete 2150mm EPS insulation		250mm ラメラESKAボード 250mm セルローズ断熱材 12mm 石膏ファイバーボード
	steel beam スチールビーム		5mm サイズル絨毯 50mm 自動レベルングコンクリート 200mm コンクリート 2150mm EPS断熱材		パンチングテキスタイルスクリーン バイオ複合パネル
DOORS, WINDOWS / ドア、窓			200mm earth 100mm floor covering plants earth ground closing textile		200mm ガラス繊維バッフル 200mm 吊り天井 磨かれたステンレス鋼
	wooden window frames 木製窓枠		200mm 地球 100mm 床材植物地球 150mm 地面を閉じる繊維		50mm 磨かれたステンレス鋼
	wooden doors 木戸				
	wooden sliding doors 板戸				


CHECK ALL SIZES IN WORK	
DATE	2024-01-30
SCALE	1:100
SUBSET	Schedules
PLANE	First Floor Schedule
PROJECT	22.604 - The Netherlands Pavilion Expo 2025 Osaka
ARCHITECT	RAU Hamerstraat 3 1021 JT Amsterdam T +31 20 419 02 02 E info@rau.eu
CLIENT	Rijksdienst voor Ondernemend Nederland
FASE	General Design
PLANE NUMBER	22.604-110

list windows interior

AND B.V.



03. Doors Definition ドアの定義

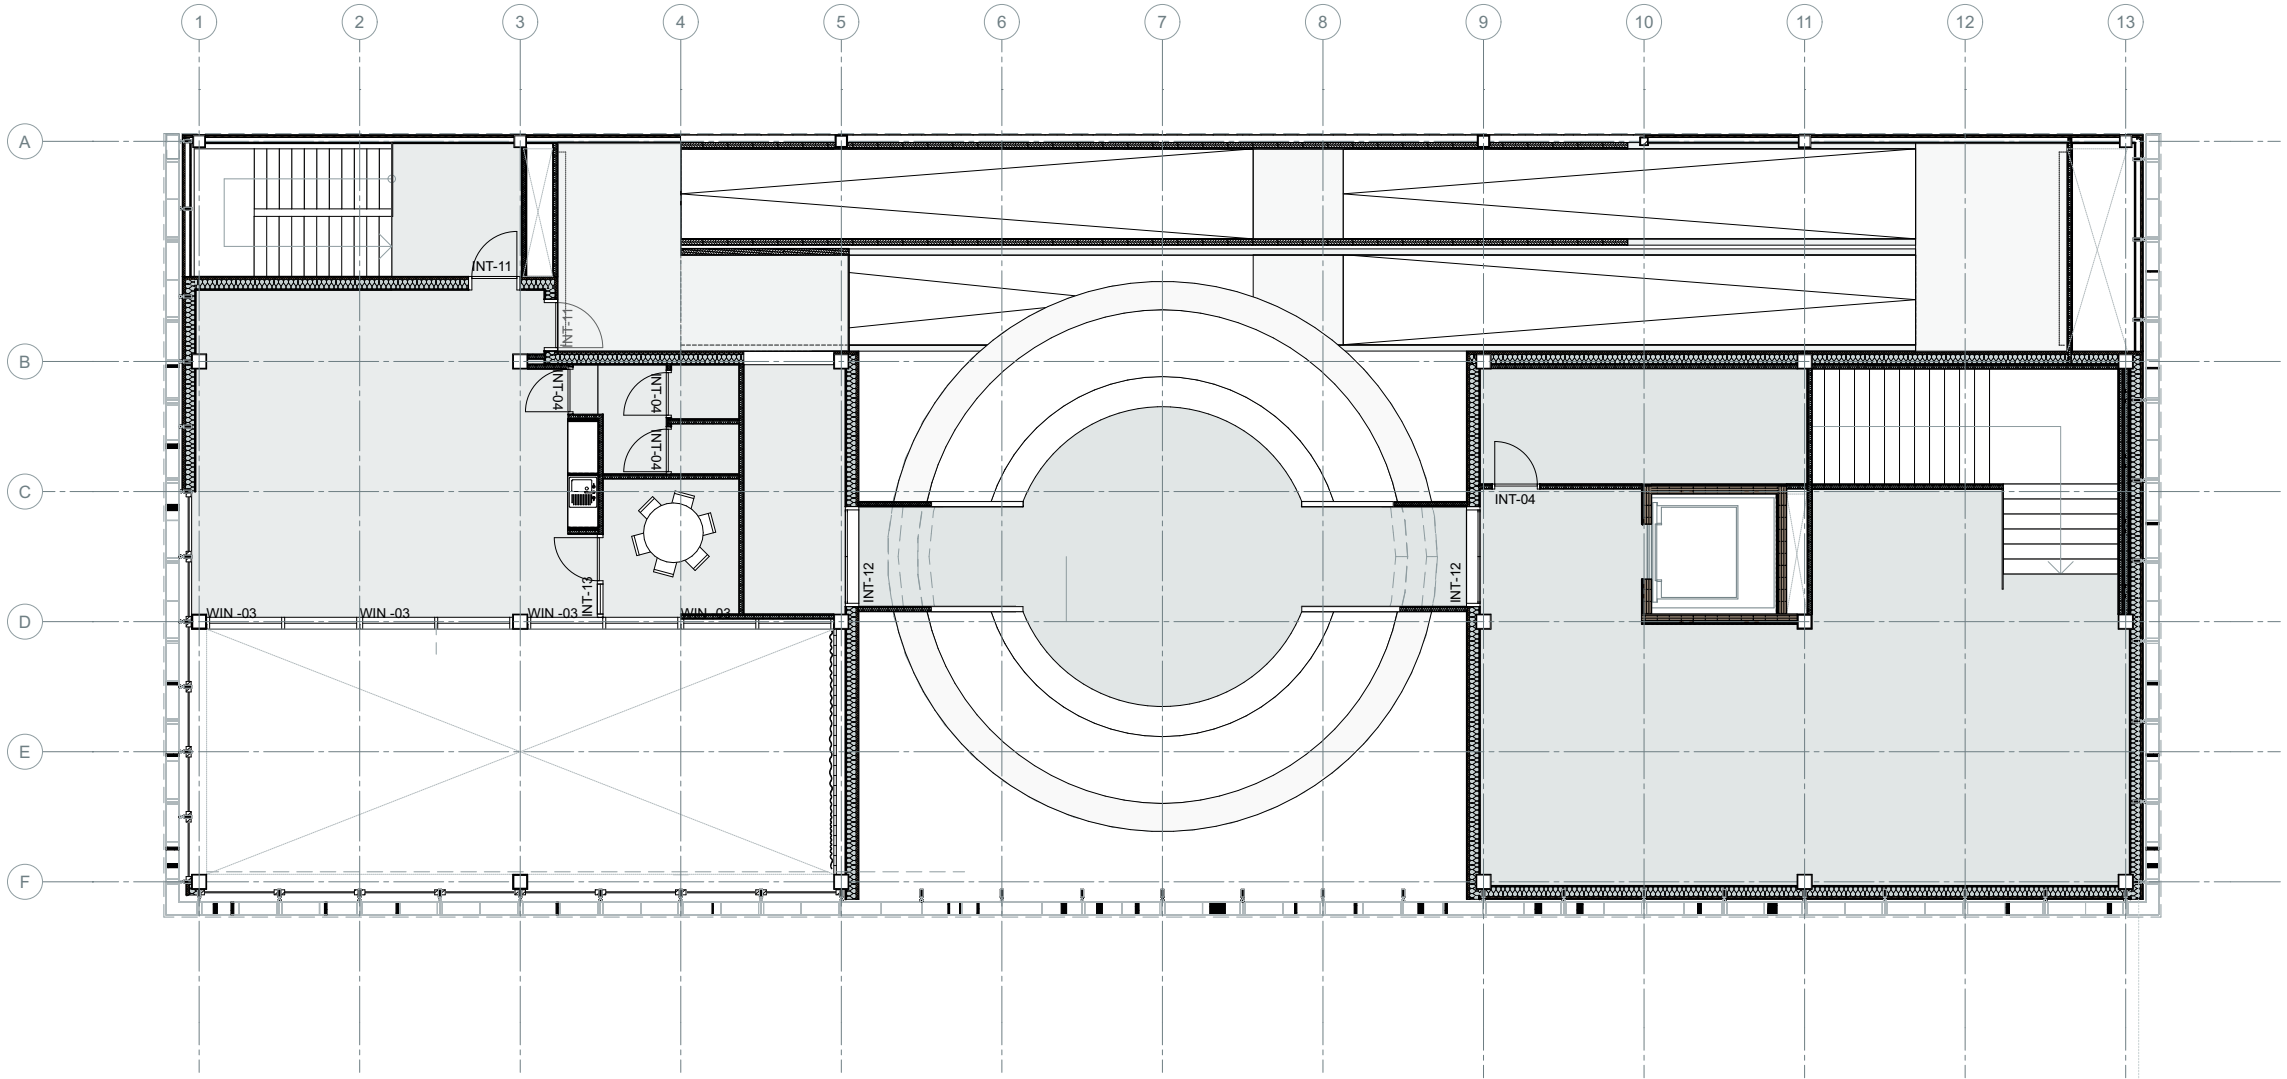

LEGEND / レンボイ

STRUCTURE (FLOORPLAN) / 構造図		FLOOR (SECTION) / フロア		WALLS (FLOORPLAN / SECTION) / 壁 (平面図・断面図)	
	steel column 300x300mm 鉄柱 300×300mm		polished stainless steel 磨かれたステンレス鋼		12mm bio composite panel 12mm バイオ複合パネル
	steel column 300x100mm 鉄柱 300×100mm		25mm wood fibreboard insulation 25mm 木質繊維板断熱材		40mm wood fibreboard insulation 40mm ウッドファイバーボード断熱材
STRUCTURE (SECTION) / 構造体			110mm CrossLaminatedTimber 200mm wood fibreboard insulation		200mm celulose insulation 200mm セルローズ断熱材
	steel beam スチールビーム		2mm linoleum 2mm リノリウム		12mm gypsum fibreboard 12mm 石膏ファイバーボード
DOORS, WINDOWS / ドア、窓			13mm gypsum fibreboard 25mm wood fibreboard insulation 240mm CrossLaminatedTimber		76mm celulose insulation 12mm gypsum fibreboard
	wooden window frames 木製窓枠		5mm sisal carpet 50mm auto leveling concrete 300mm concrete 2150mm EPS insulation		250mm lamella ESKA board perforated textile screen bio composite panel
	wooden doors 木戸		200mm earth 100mm floor covering plants earth ground closing textile		200mm glass fiber baffles 200mm ガラス繊維バッフル
	wooden sliding doors 板戸		200mm earth 100mm floor covering plants earth ground closing textile		50mm suspended ceiling polished stainless steel 50mm 吊り天井 磨かれたステンレス鋼

CHECK ALL SIZES IN WORK	
DATE	2024-01-30
SCALE	1:100
SUBSET	Schedules
PLANE	Second Floor Schedule
PROJECT	22.604 - The Netherlands Pavilion Expo 2025 Osaka
ARCHITECT	RAU Hamerstraat 3 1021 JT Amsterdam T +31 20 419 02 02 E info@rau.eu
CLIENT	Rijksdienst voor Ondernemend Nederland
FASE	General Design
PLANE NUMBER	22.604-120

list windows interior



03. Doors Definition ドアの定義

[illegible]

```
list doors interior
```

AND B.V.

CHECK ALL SIZES IN WORK		
DATE	2024-01-30	
SCALE	1:1	
SUBSET	Schedules	
PLANE	Interior Door Schedule	
PROJECT	22.604 - The Netherlands Pavilion Expo 2025 Osaka	
ARCHITECT	RAU Hamerstraat 3 1021 JT Amsterdam T +31 20 419 02 02 E info@rau.eu	
CLIENT	Rijksdienst voor Ondernemend Nederland	
FASE	General Design	PLANE NUMBER 22.604-820

RNU

B

Event Space Design

イベントスペースデザイン

01. Design overview

設計の概要


02. Fixed furniture


固定家具

03. Views


ビュー

01. Design overview 設計の概要

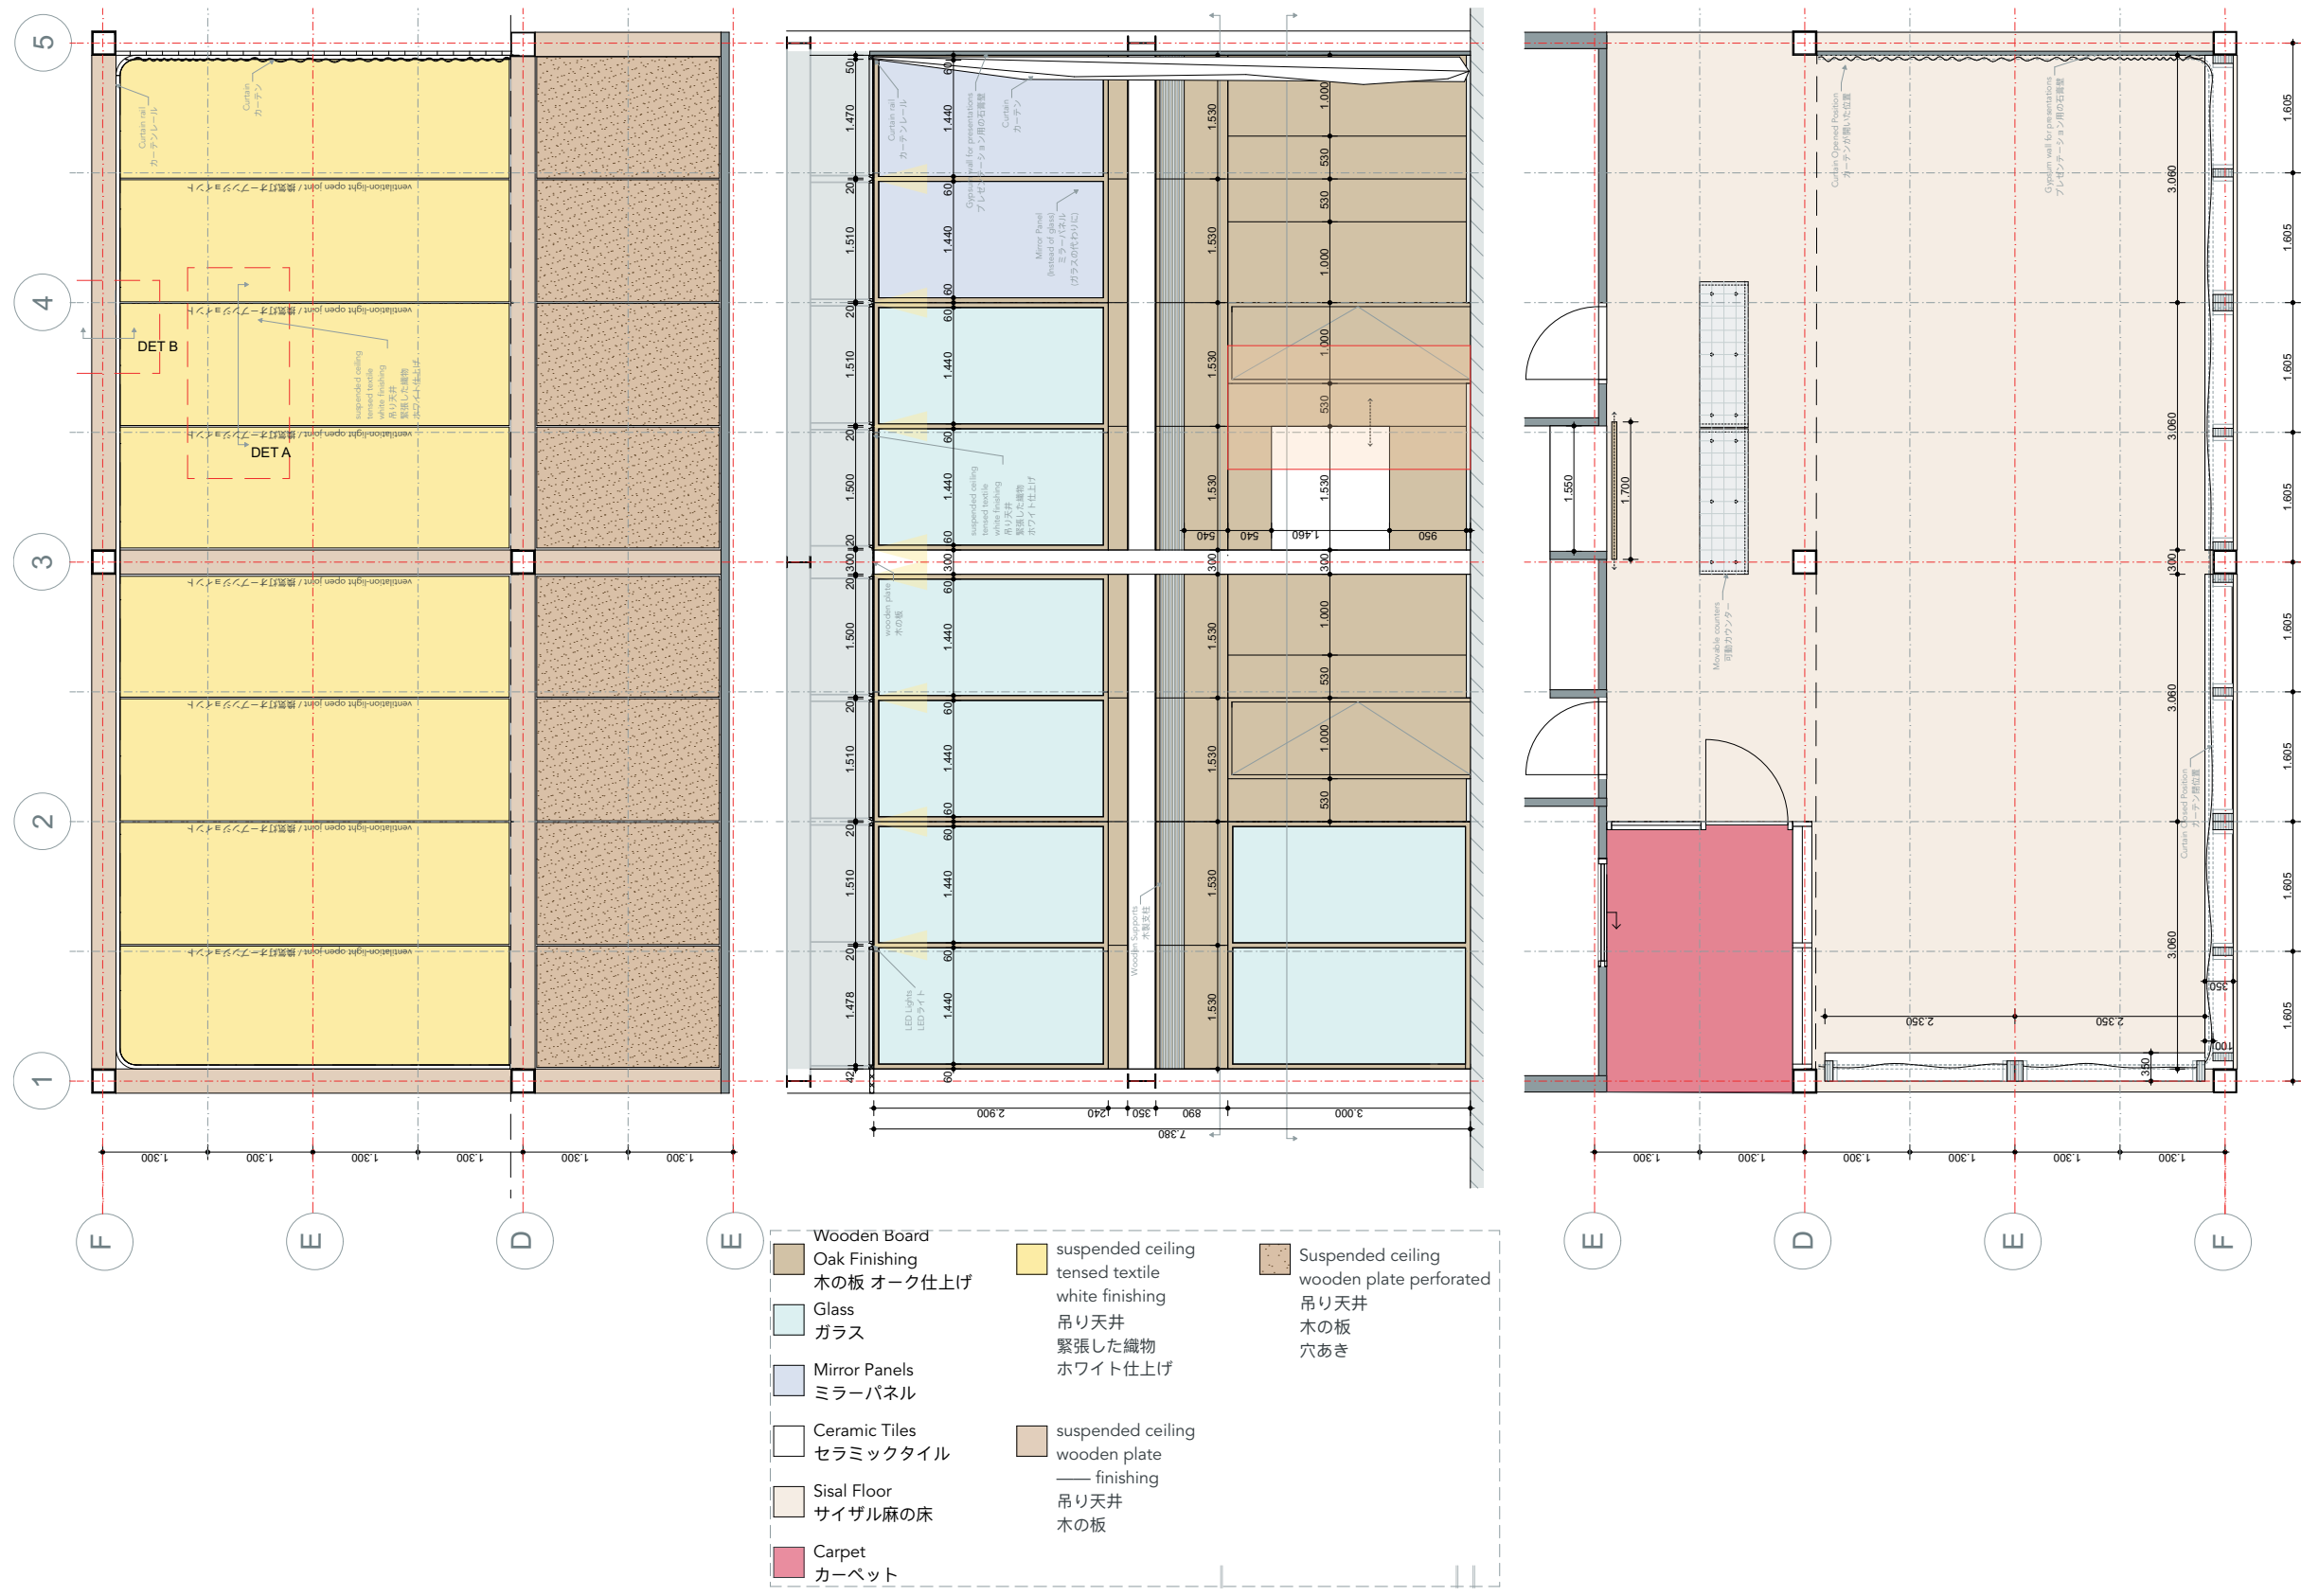

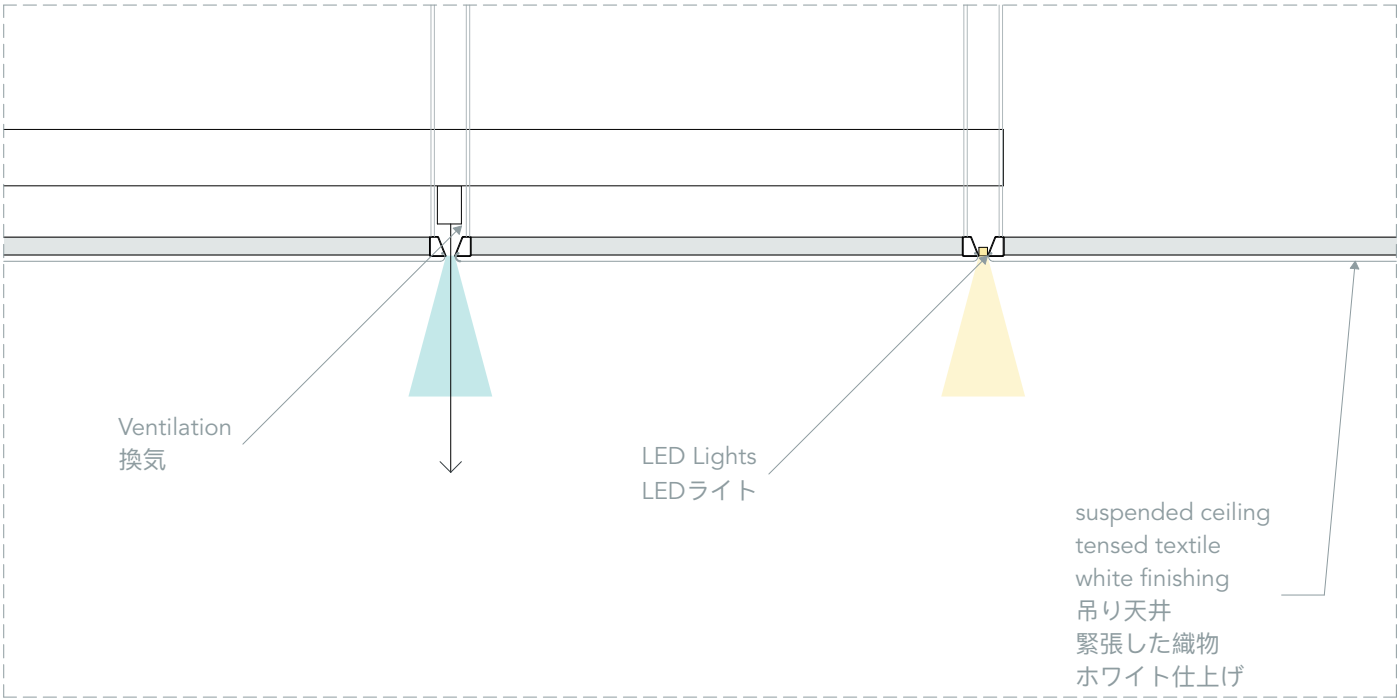


DETA

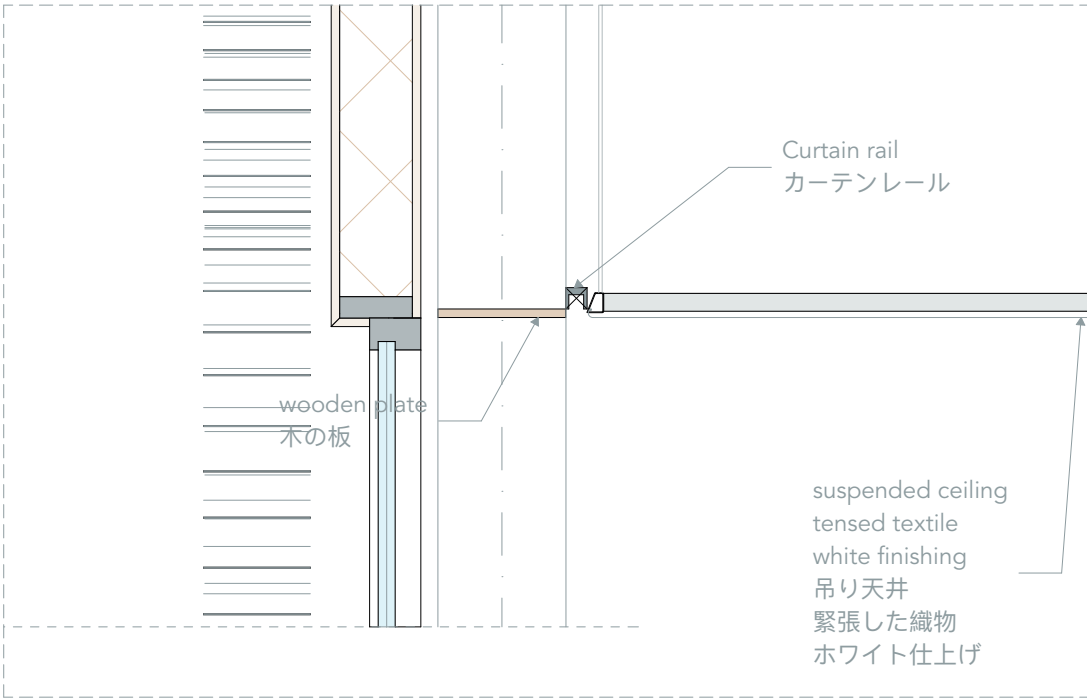


DET B


Detail Low Ceiling VIP Space
詳細 天井低めのVIPスペース

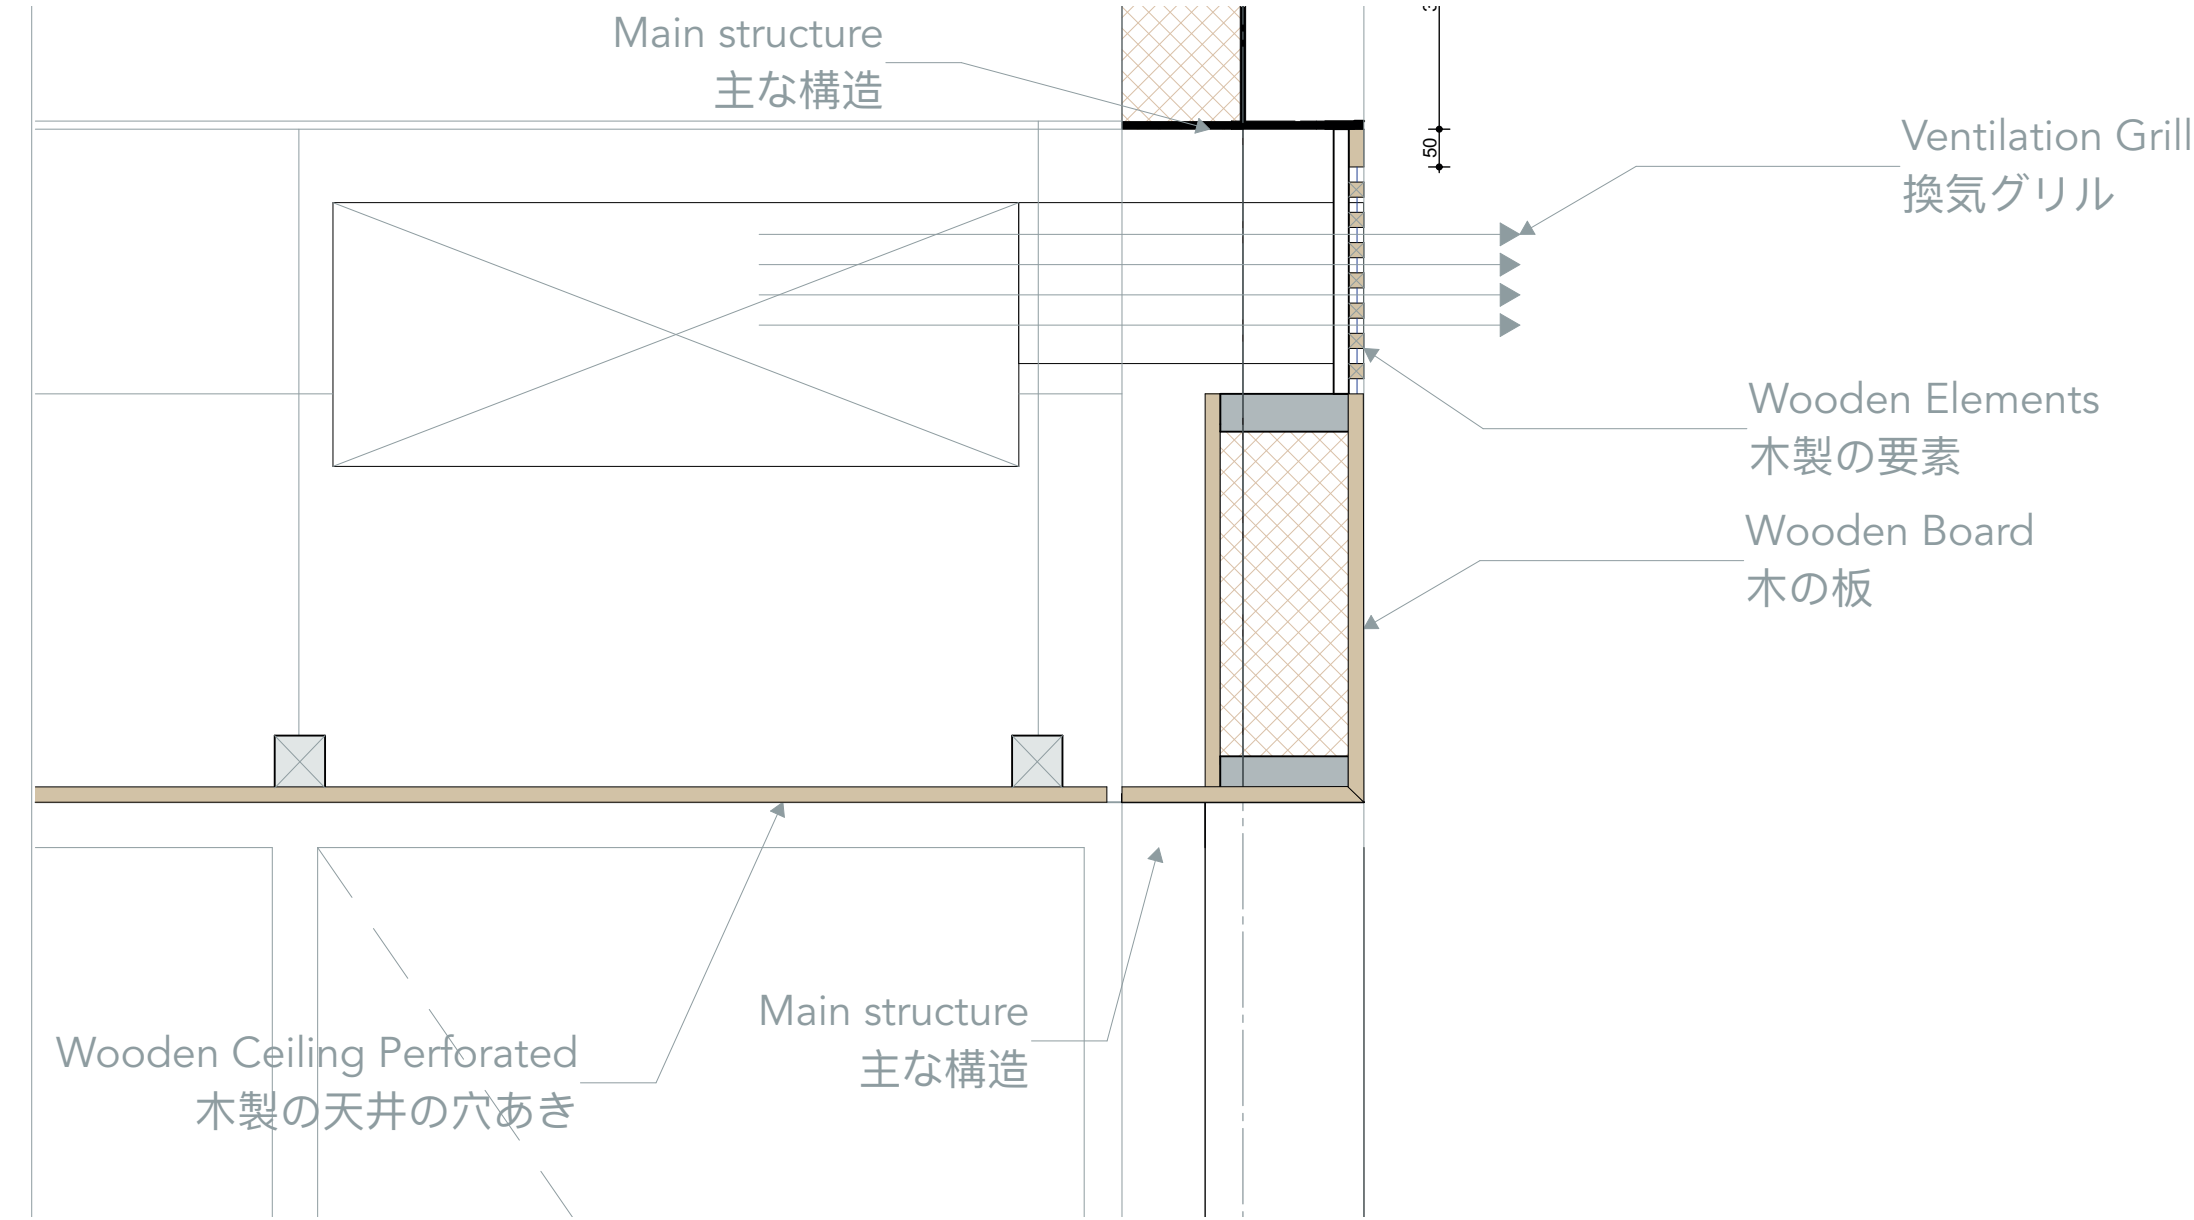

02. Fixed furniture 固定家具

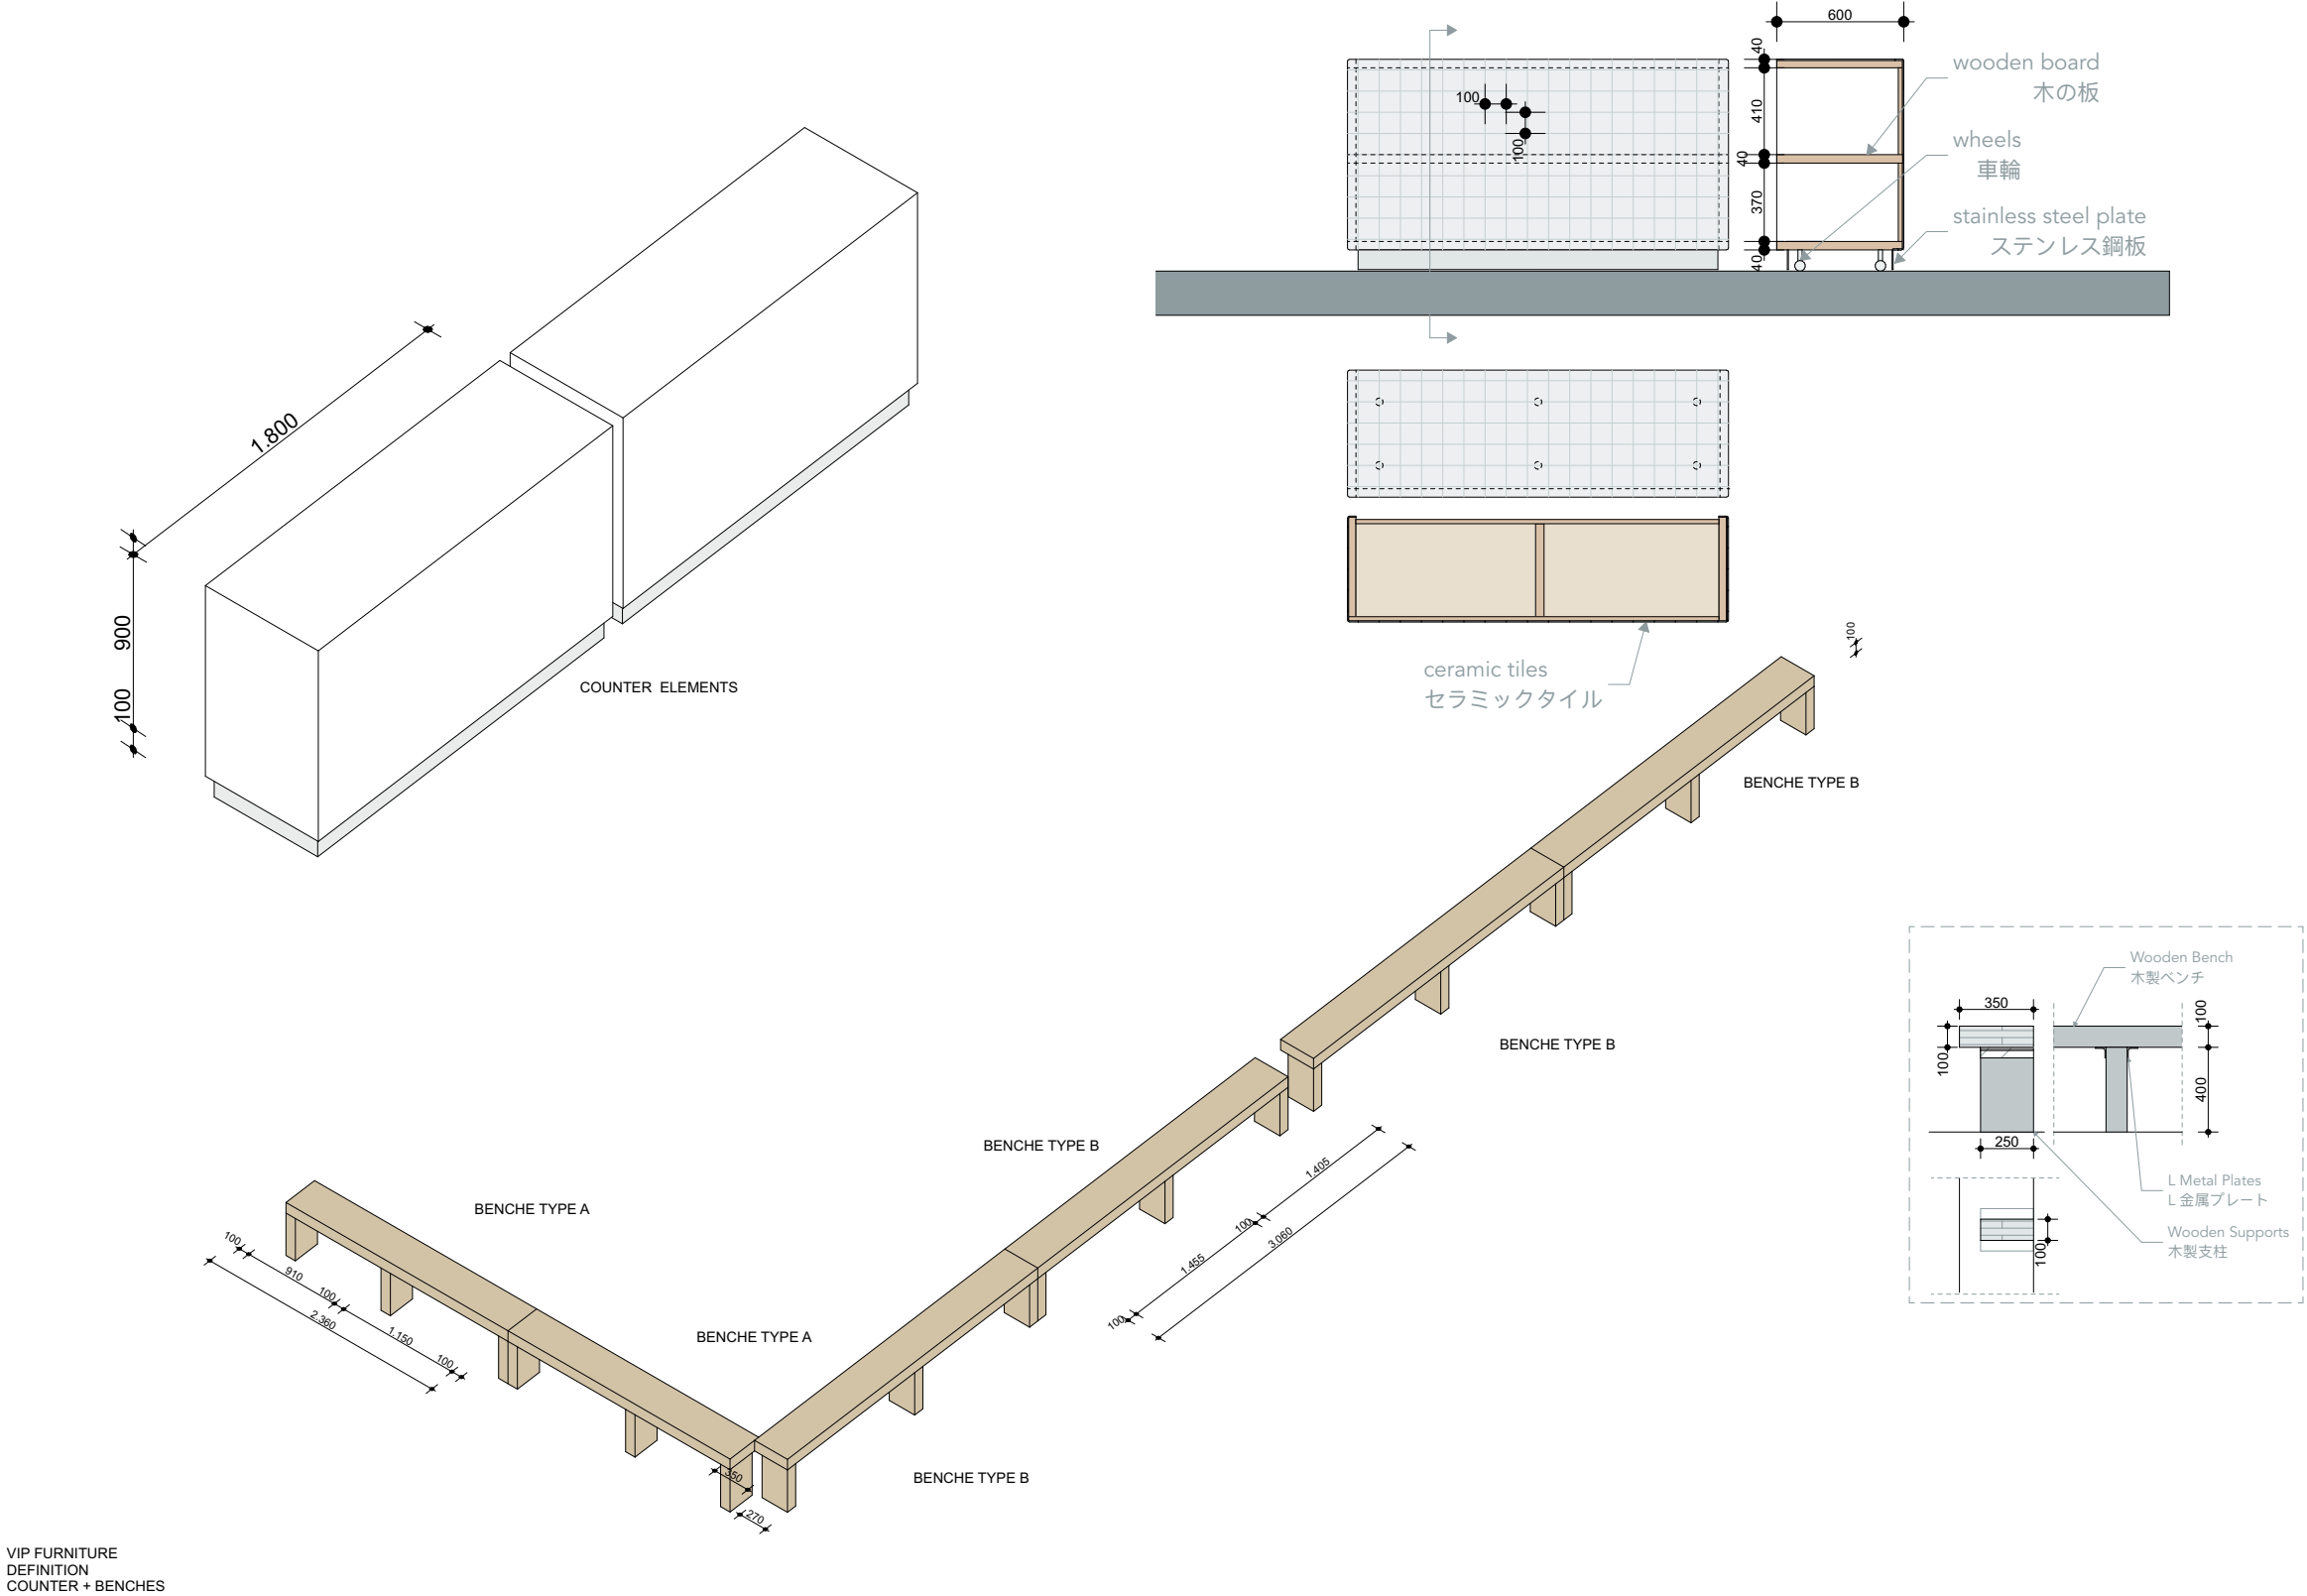


02. Fixed furniture 固定家具

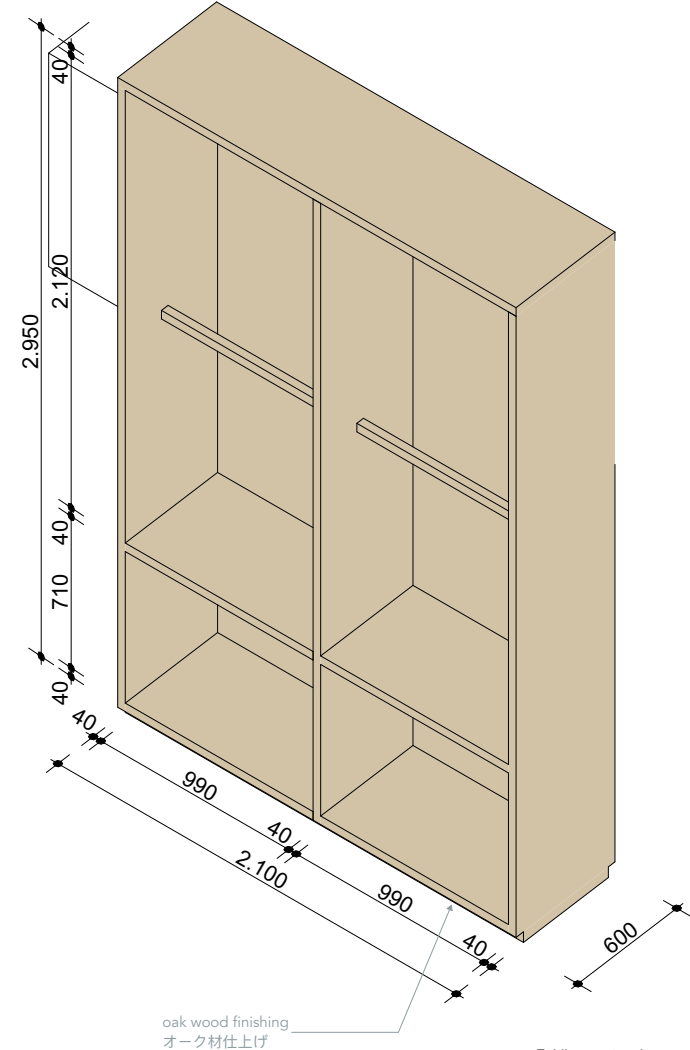

Folding coat rack
折りたたみコートラック



VIP FURNITURE
DEFINITION
WARDROBE

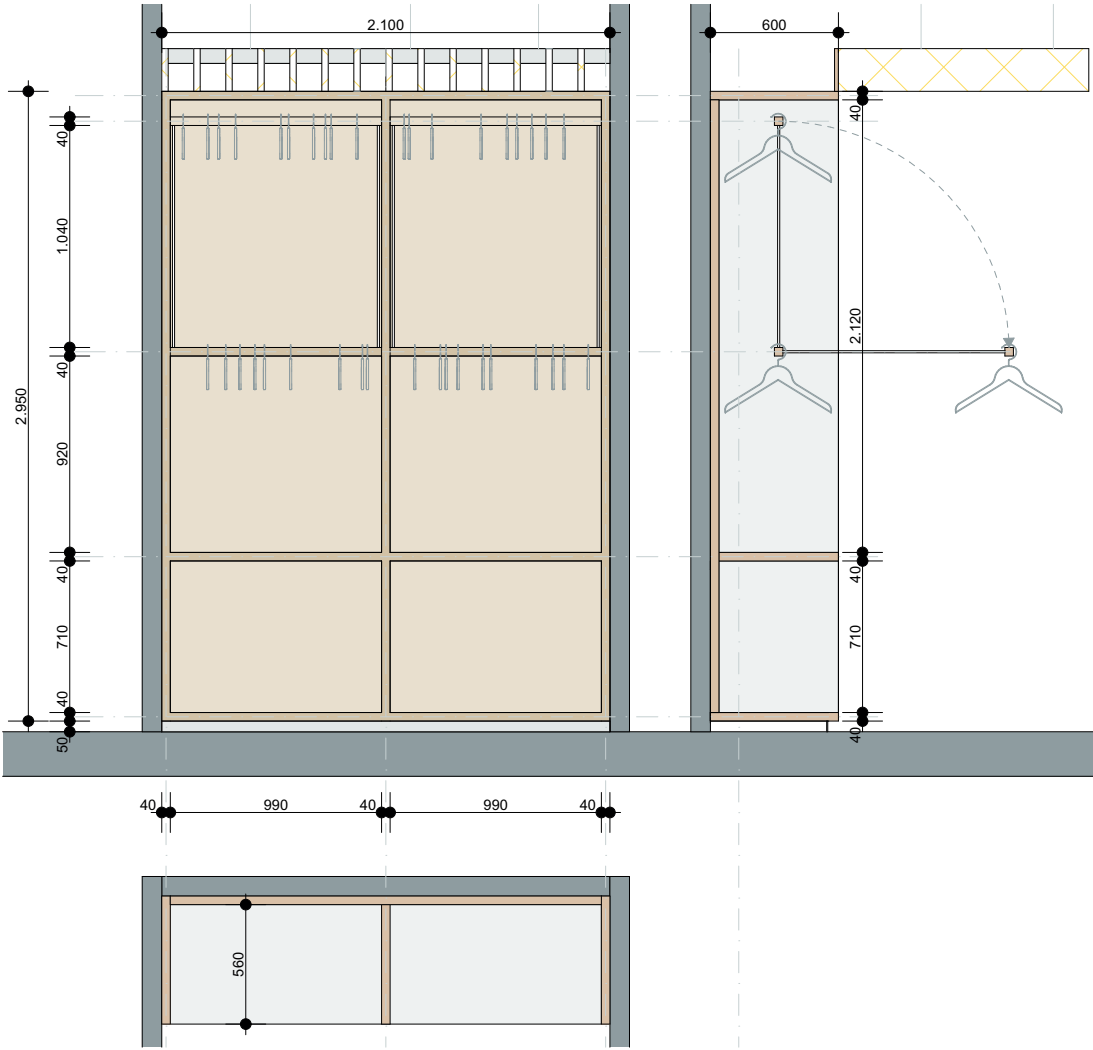

CHECK ALL SIZES IN WORK

03. Views ビュー



Wooden Board
木の板ル

Tensed textile
張りのあるテキスタイ

Wooden Panels with
Horizontal openings
水平開口部付き木製
パネル

Wooden Panels
木製パネル

Wooden Perforated Panels
木製穴あきパネル

Sisal Floor
サイザル麻の床

Ceramic Tiles
セラミックタイル

Wooden Panels
木製パネル

impression interior event space

AND B.V.

NL PAVILION EXPO OSAKA 2025
2025年大阪万博NLパビリオン

03. Views ビュー

Mirror Panels
(in place of glass)
ミラーパネル
(ガラスの代わりに)

Tensed textile
張りのあるテキスタイル

Curtain
カーテン

Wooden Board
木の板



Ceramic Tiles
セラミックタイル

Sisal Floor
サイザル麻の床

Wooden Benches
木製ベンチ

impression interior event space

C

Office Space Design

オフィス空間のデザイン

01. Design overview

設計の概要


02. Fixed furniture

固定家具

03. Views

ビュー

02. Fixed furniture 固定家具

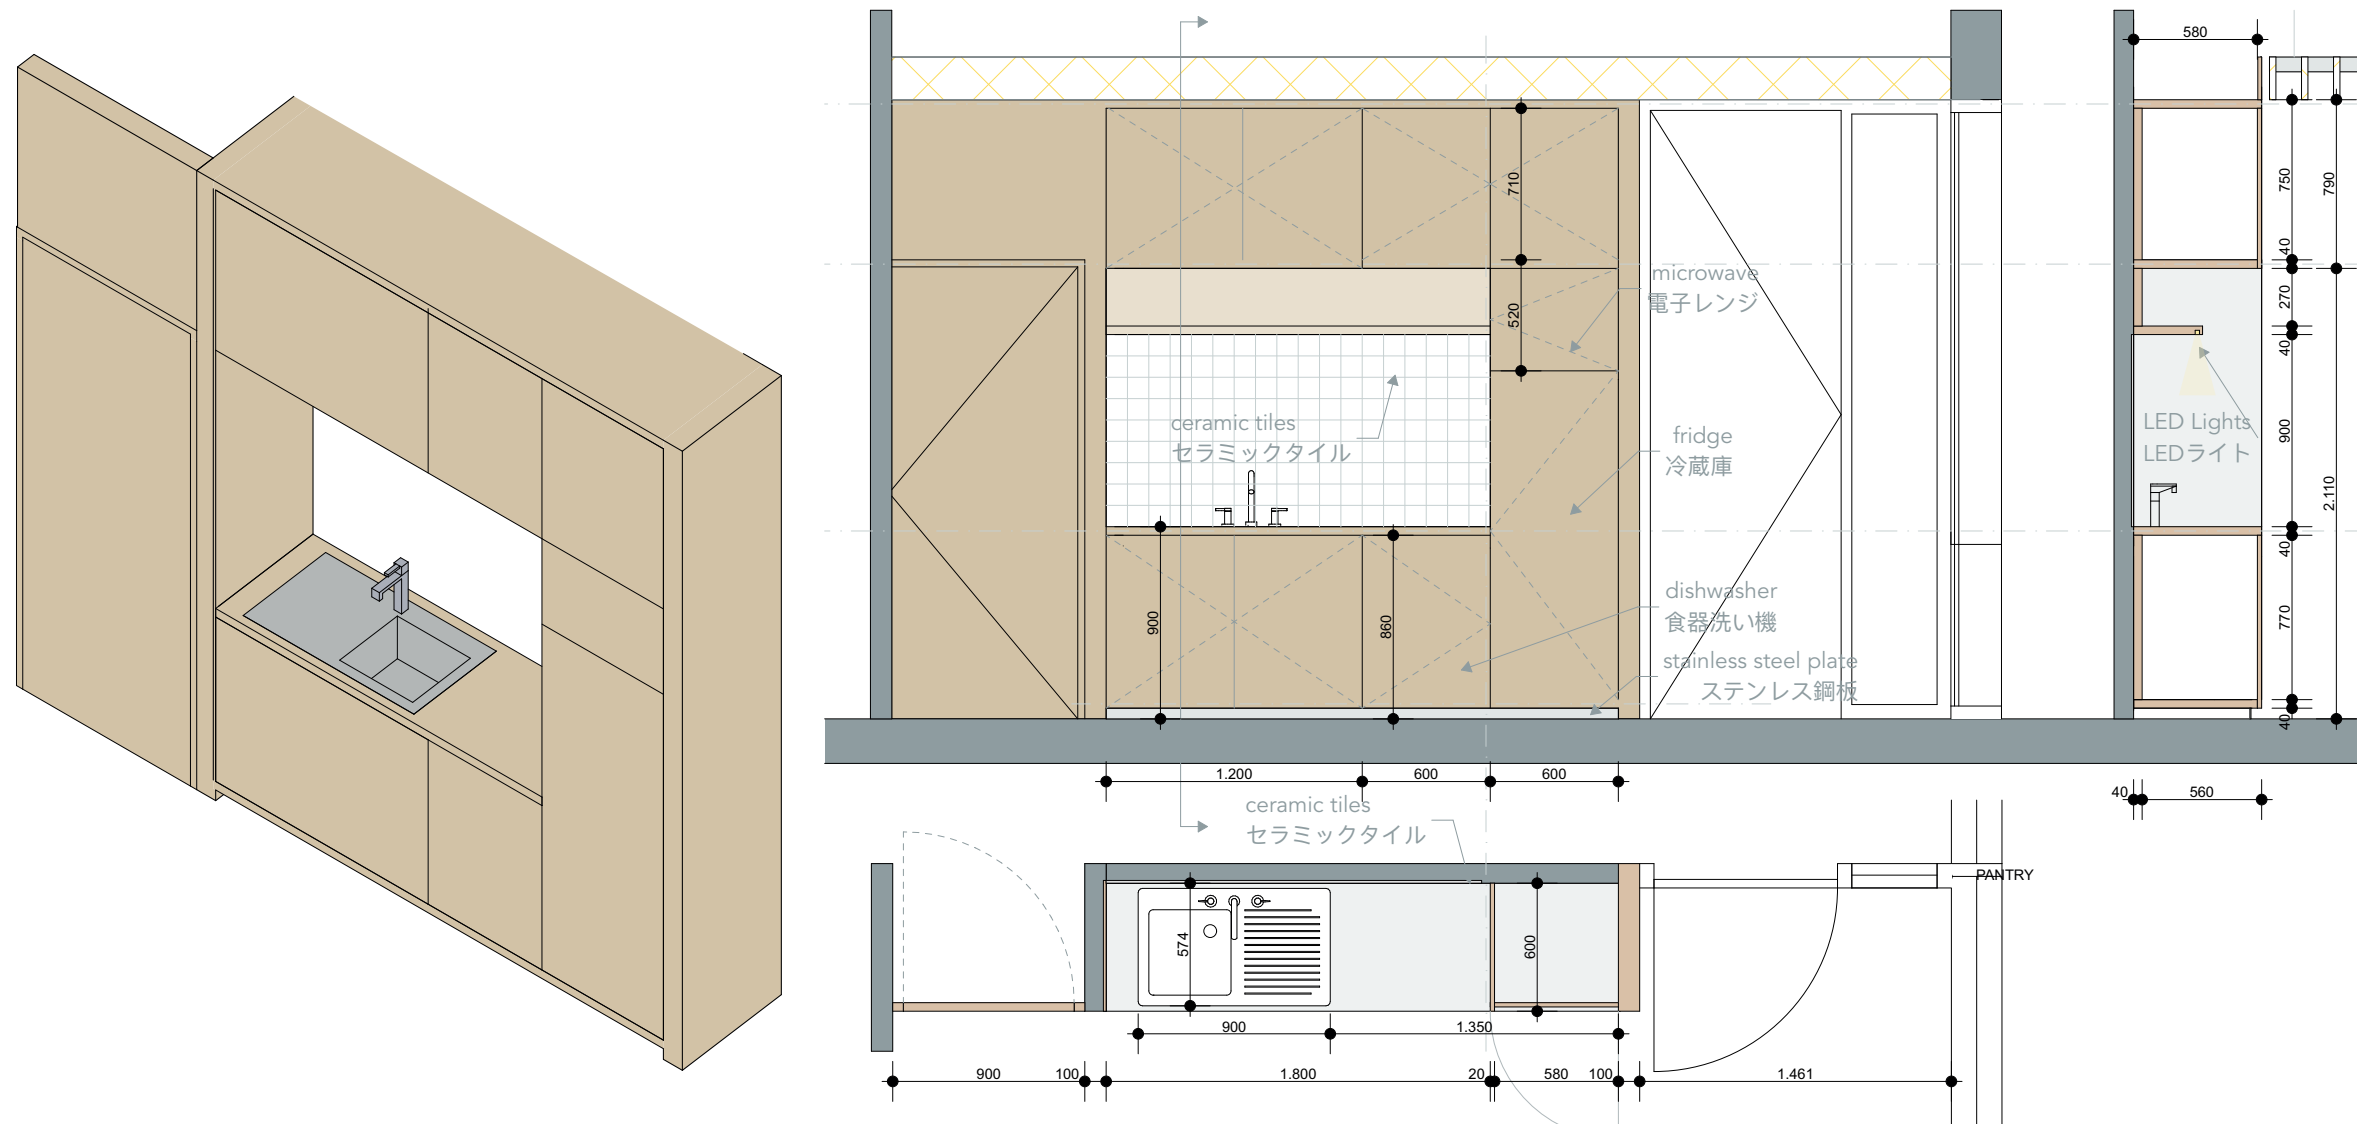

pantry office


AND B.V.

03. Views ビュー

Wooden Board
木の板ル

Acoustic baffles
アコースティックバッフ

Lights between baffles
バッフル間のライト

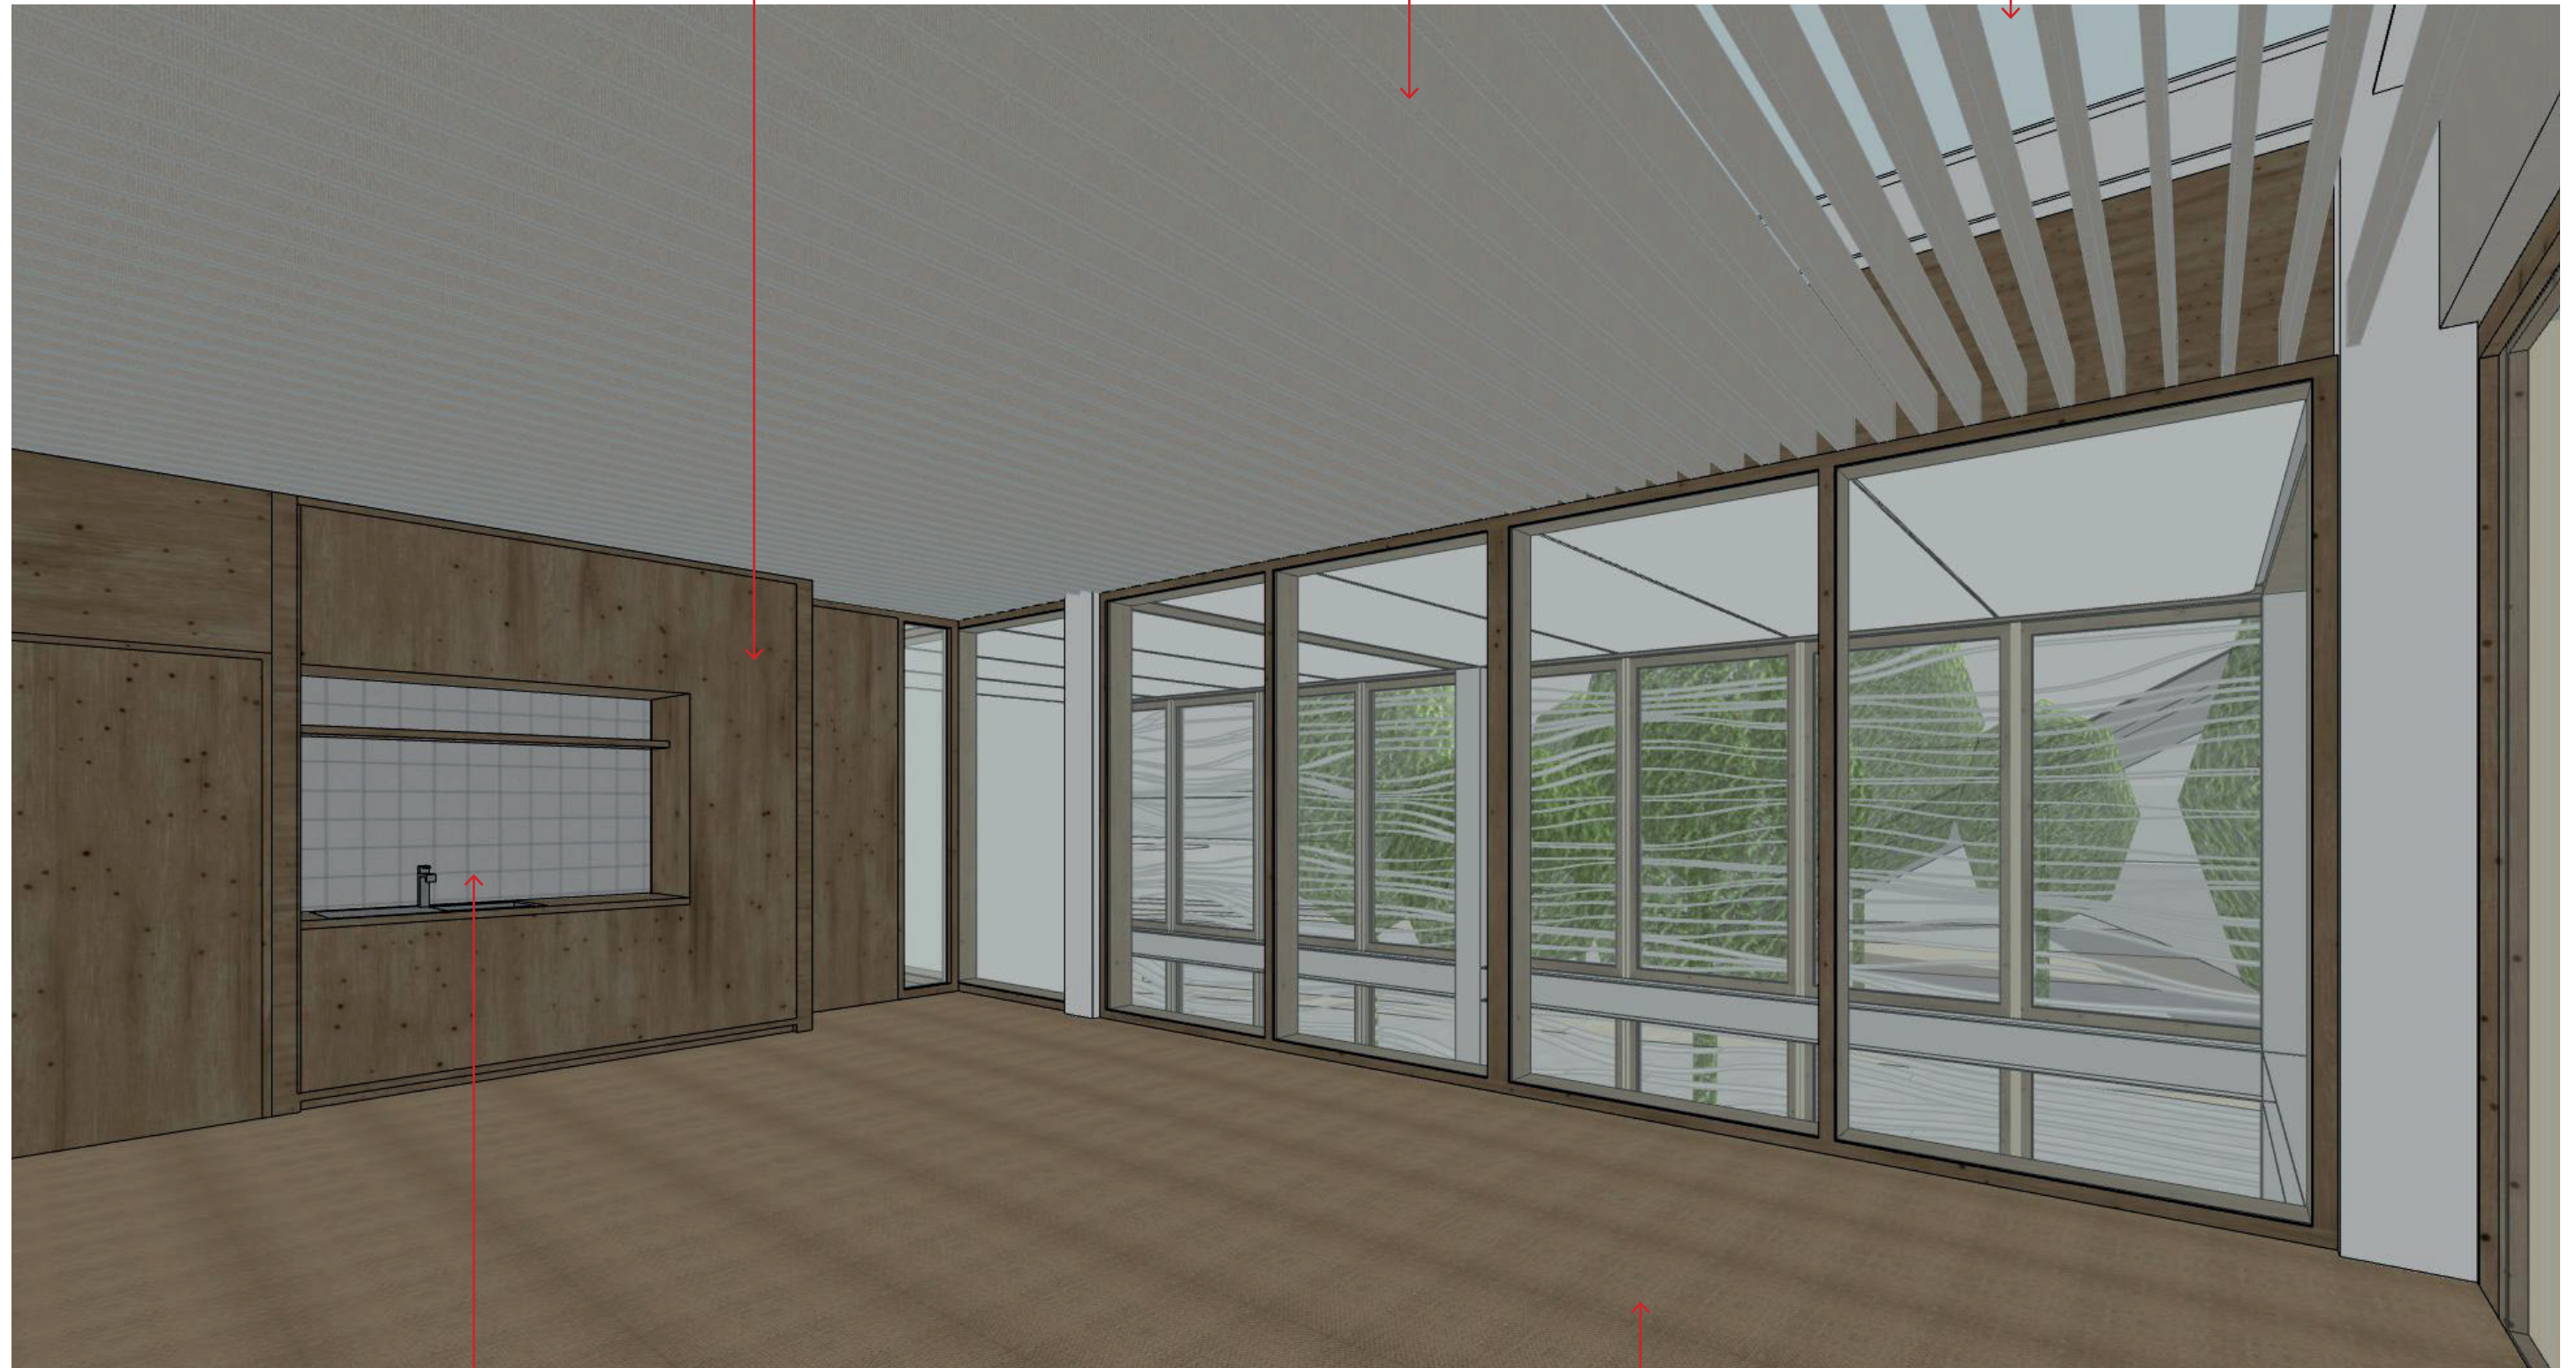

Woode Panels + Ceramic Tiles Finishing
木製パネル + セラミックタイル仕上げ

Sisal Floor
サイザル麻の床

impression interior office

AND B.V.

D

Caffé/Shop Design

カフェ・ショップ空間デザイン

01. Design overview

設計の概要


02. Fixed furniture

固定家具

03. Views

ビュー

01. Design overview 設計の概要

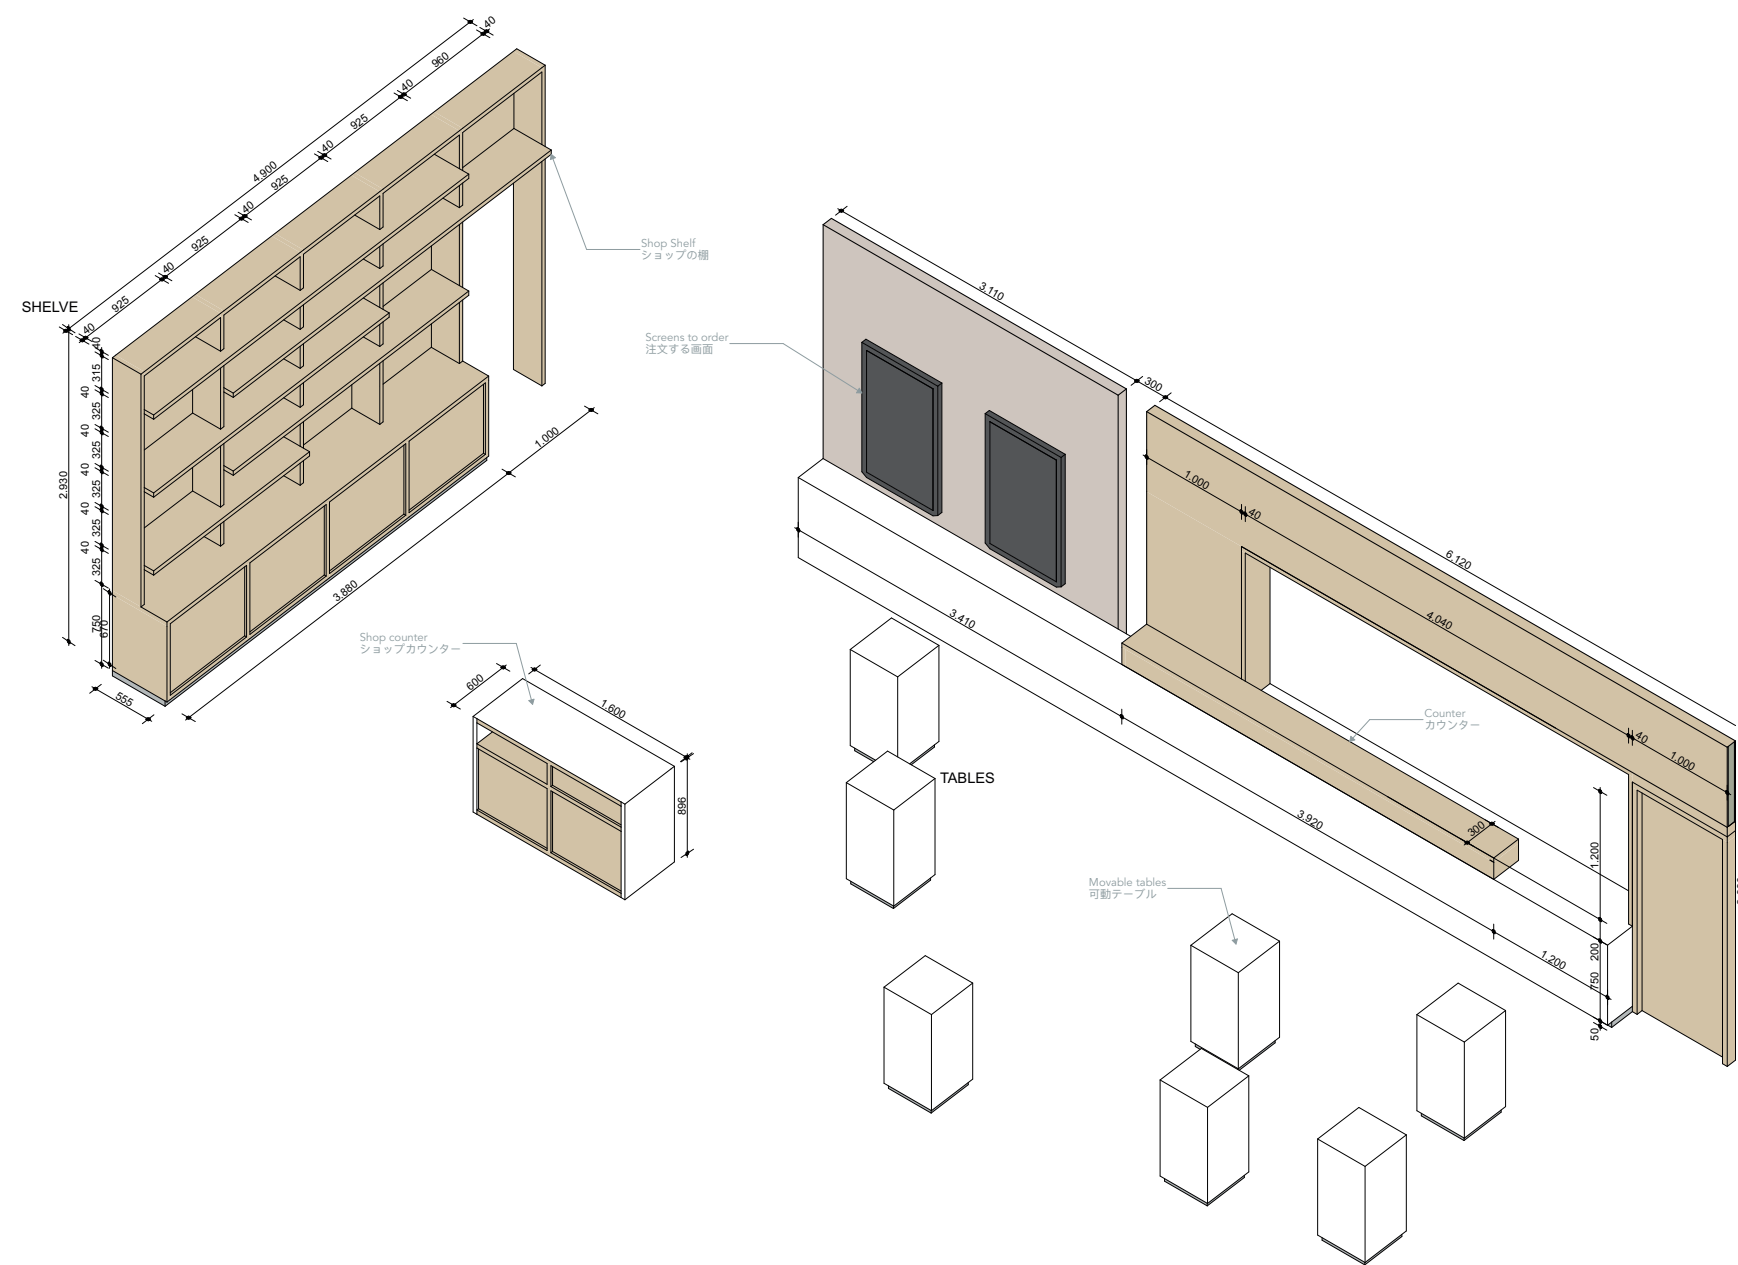

SHOP FURNITURE
DEFINITION


DATE	2024-01-30		
SCALE	1:40		
SUBSET	Interiors		
PLANE	Shop Furniture Definition		
PROJECT	22.604 - The Netherlands Pavilion Expo 2025 Osaka		
ARCHITECT	RAU Harmonisat 3 1021 JT Amsterdam T +31 20 419 02 02 E info@rau.eu		
CLIENT	Rijksdienst voor Ondernemend Nederland		
FASE	General Design	PLANE NUMBER	22.604-710



shop, bar, benches cafe

AND B.V.

01. Design overview 設計の概要

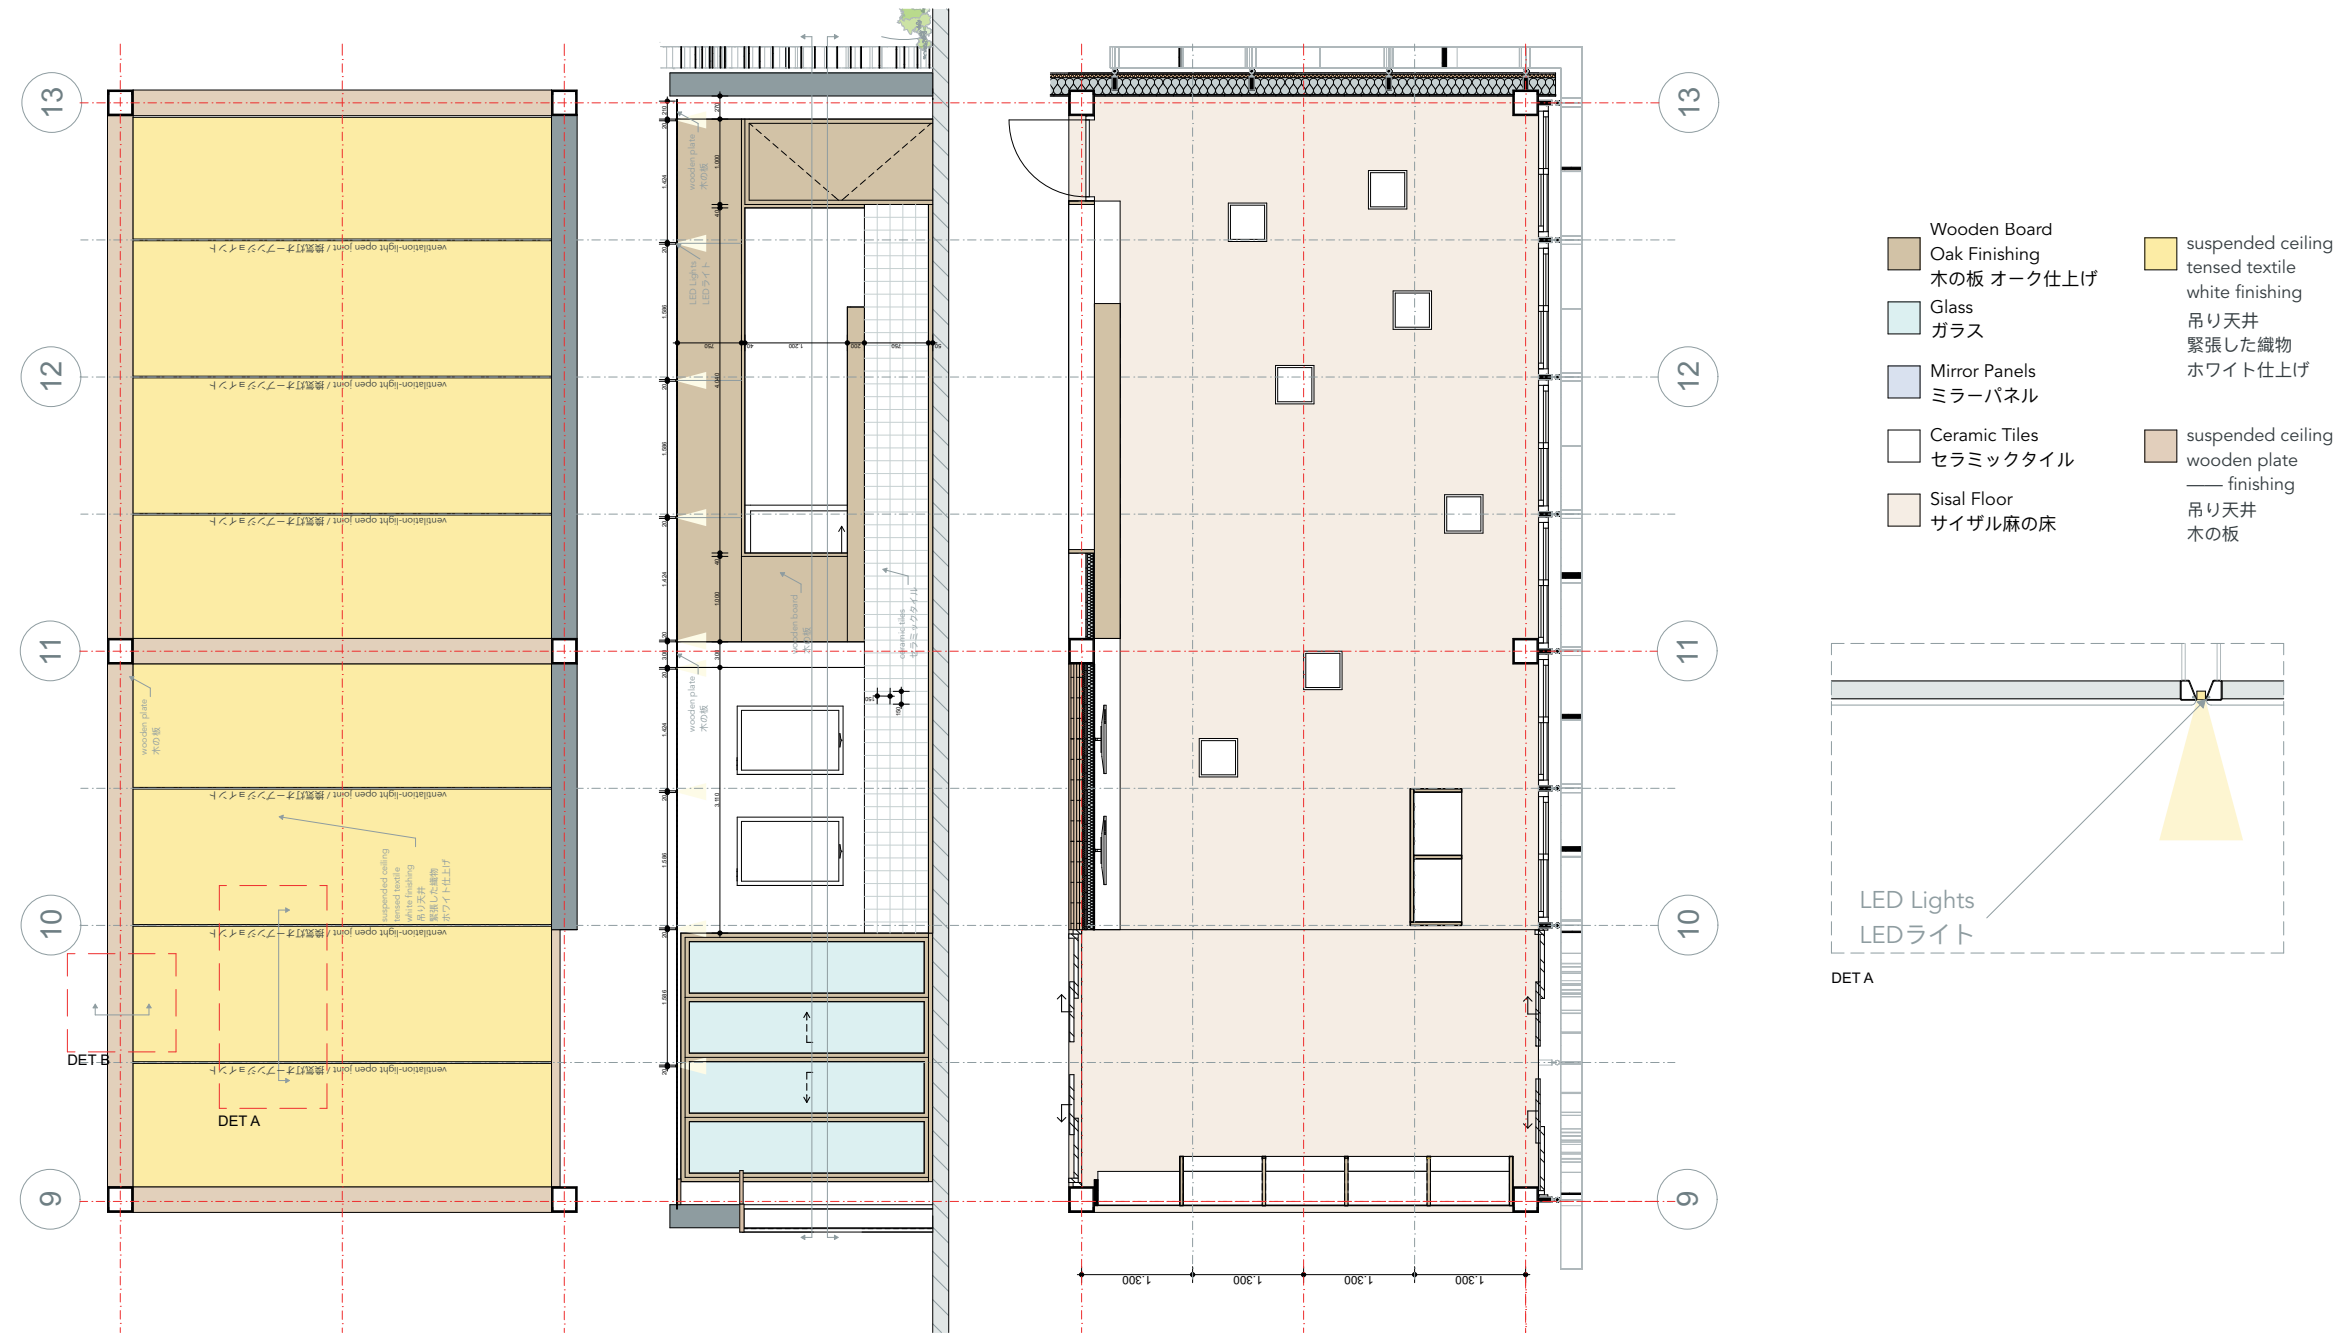

SHOP FURNITURE
DEFINITION


shop, bar, benches cafe

AND B.V.

CHECK ALL SIZES IN WORK			
DATE	2024-01-30		
SCALE	1:50, 1:20, 1:10		
SUBSET	Interiors		
PLANE	Shop Furniture Definition (1)		
PROJECT	22.604 - The Netherlands Pavilion Expo 2025 Osaka		
ARCHITECT	RAU Hamerstraat 3 1021 JT Amsterdam T +31 20 419 02 02 E info@rau.eu		
CLIENT	Rijksdienst voor Ondernemend Nederland		
FASE	General Design	PLANE NUMBER	22.604-710

RMU


02. Fixed furniture 固定家具

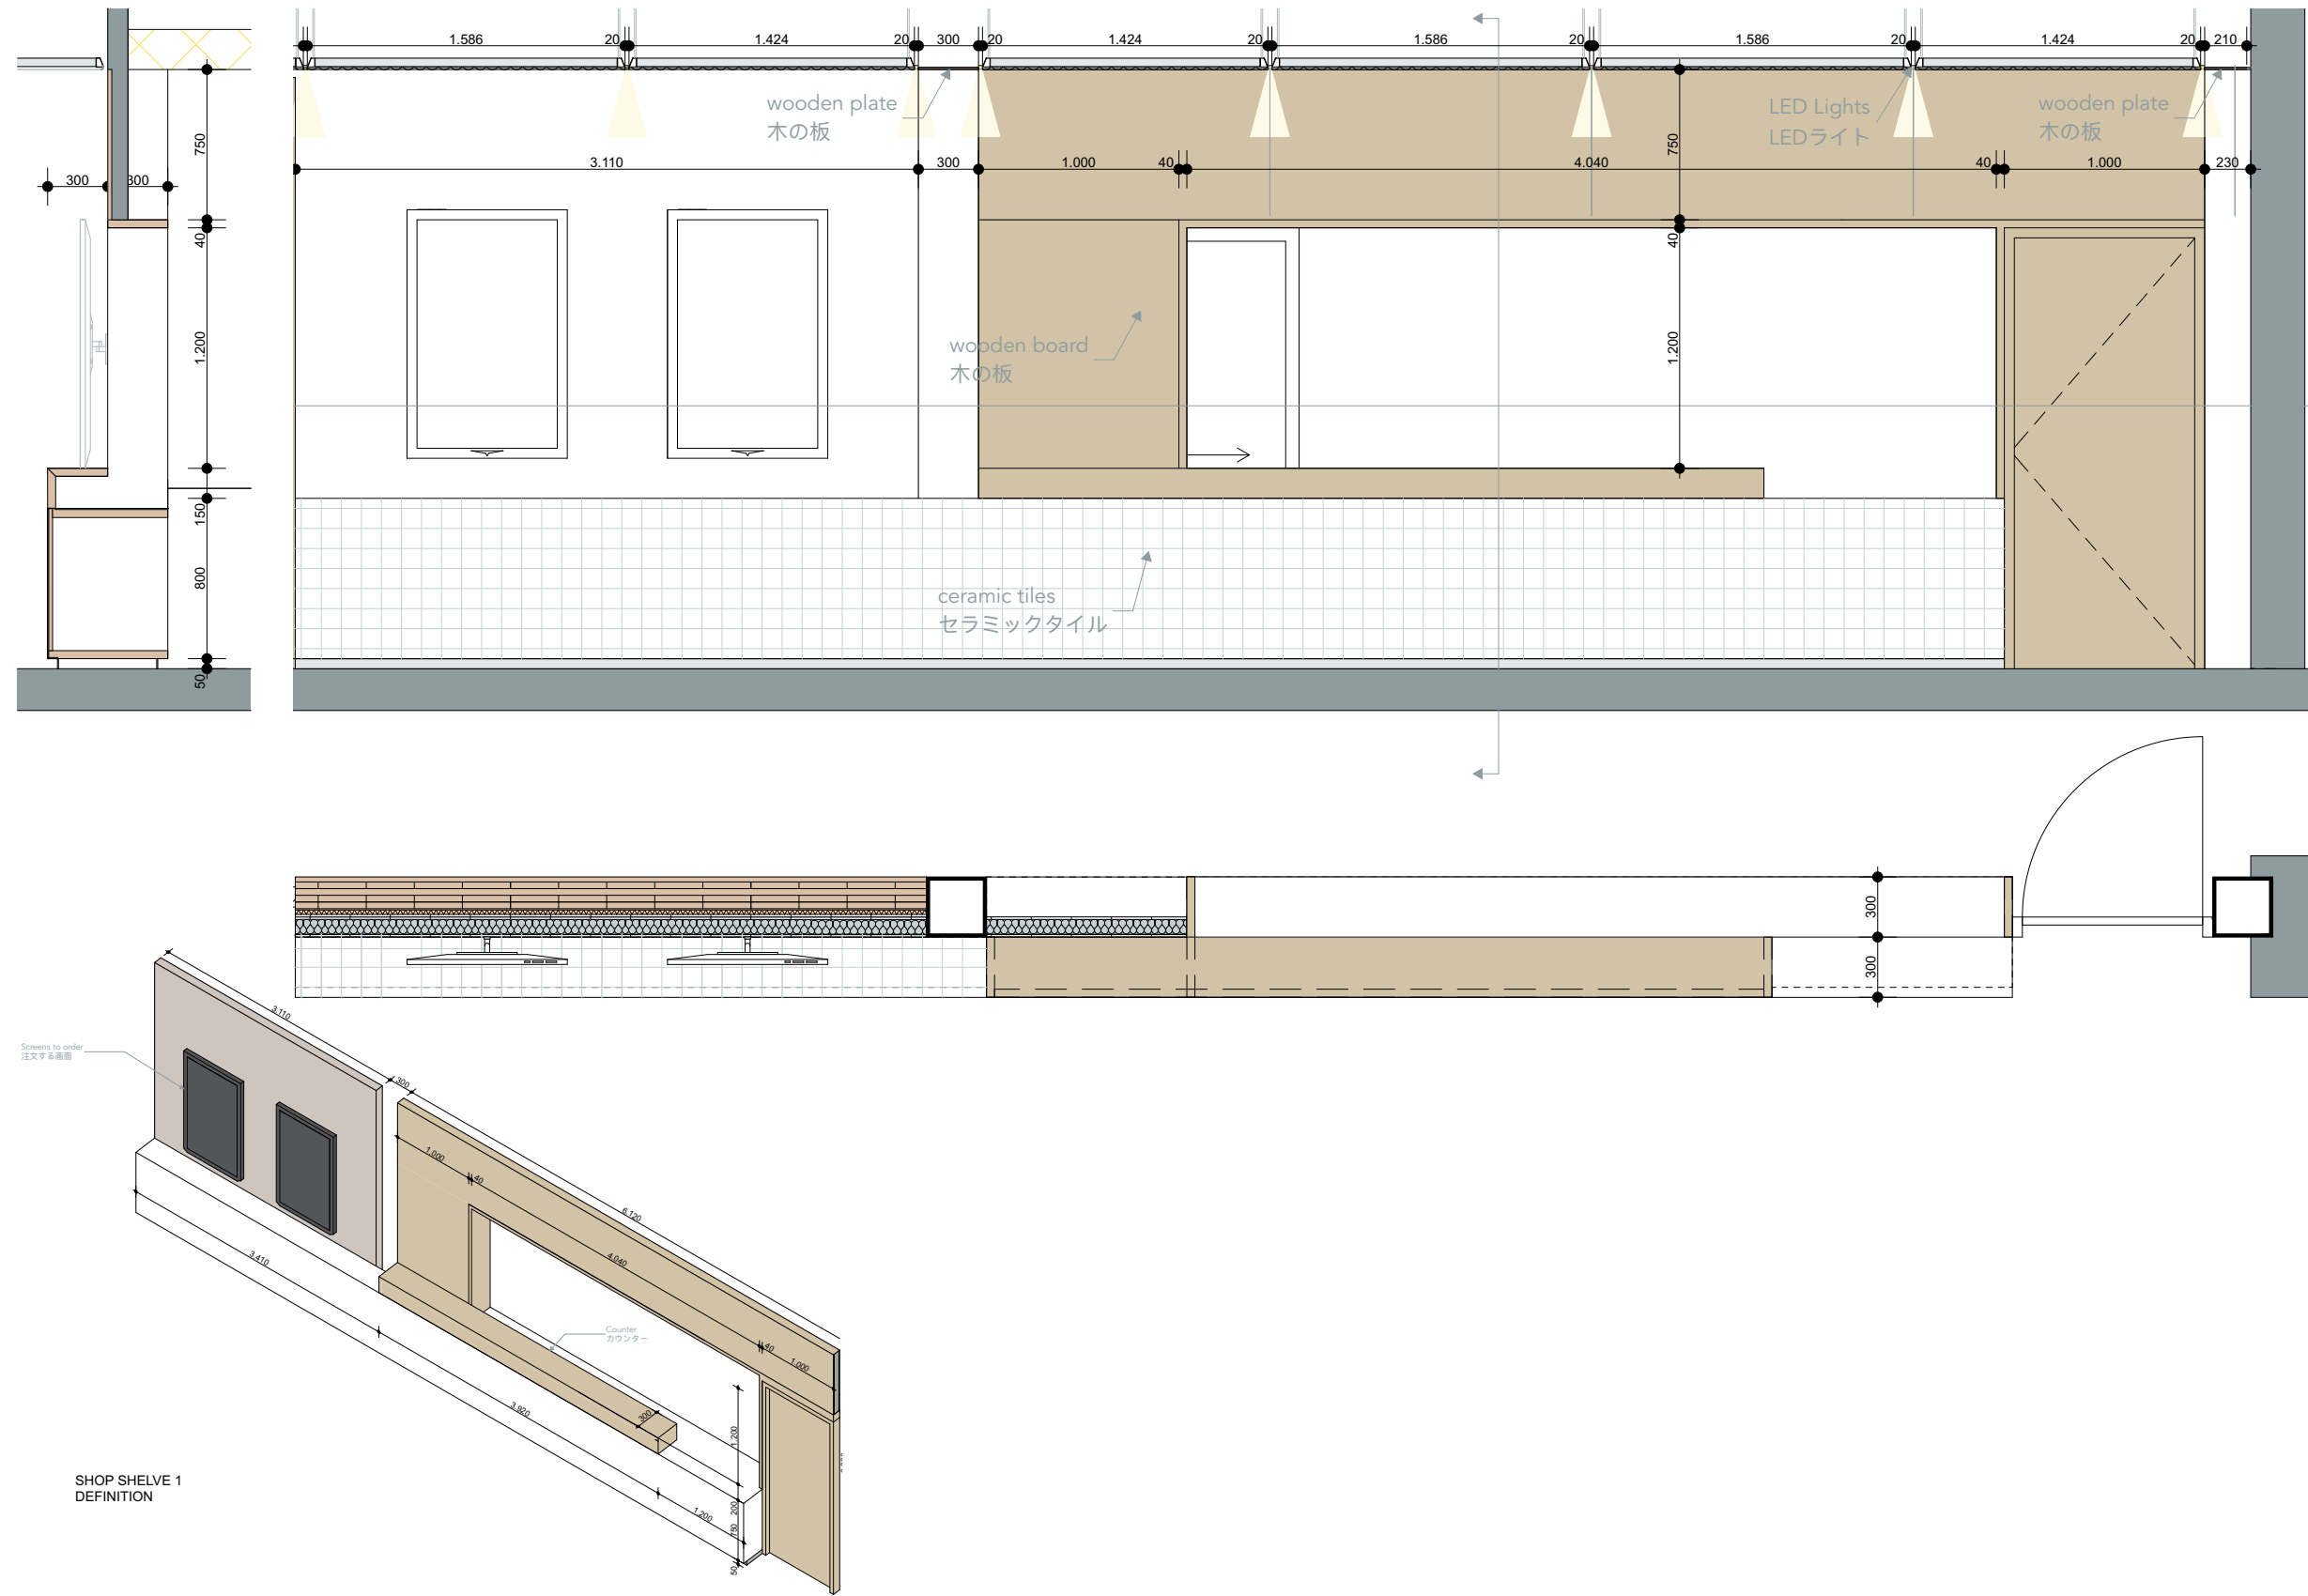


shop, bar, benches cafe

AND B.V.

02. Fixed furniture 固定家具

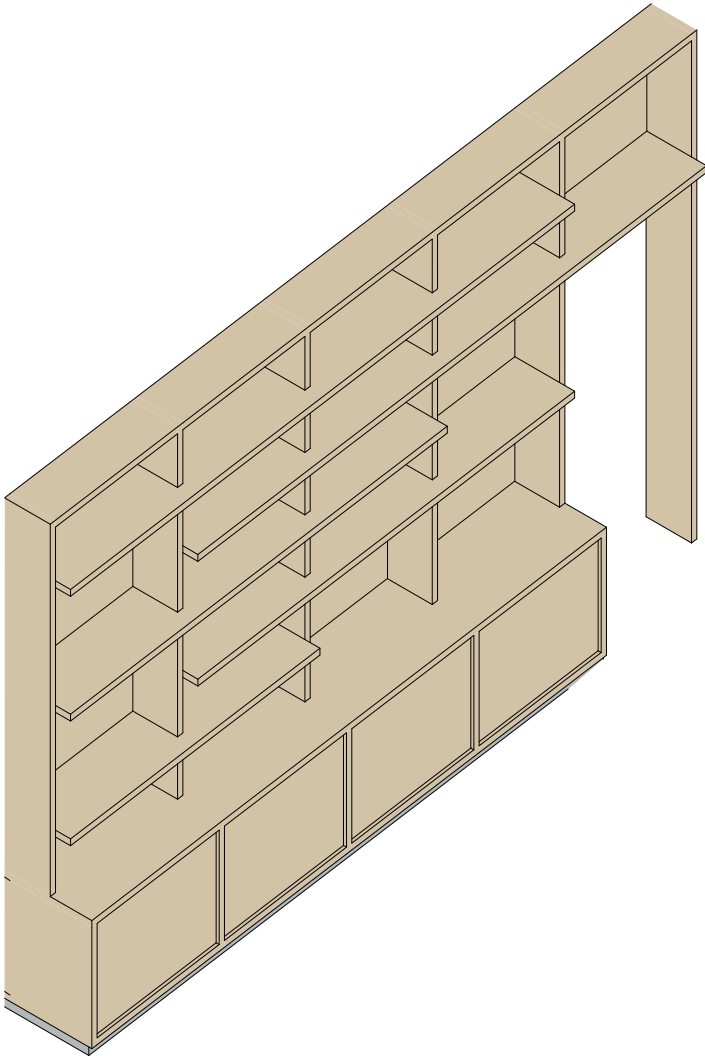

SHOP SHELVE
DEFINITION



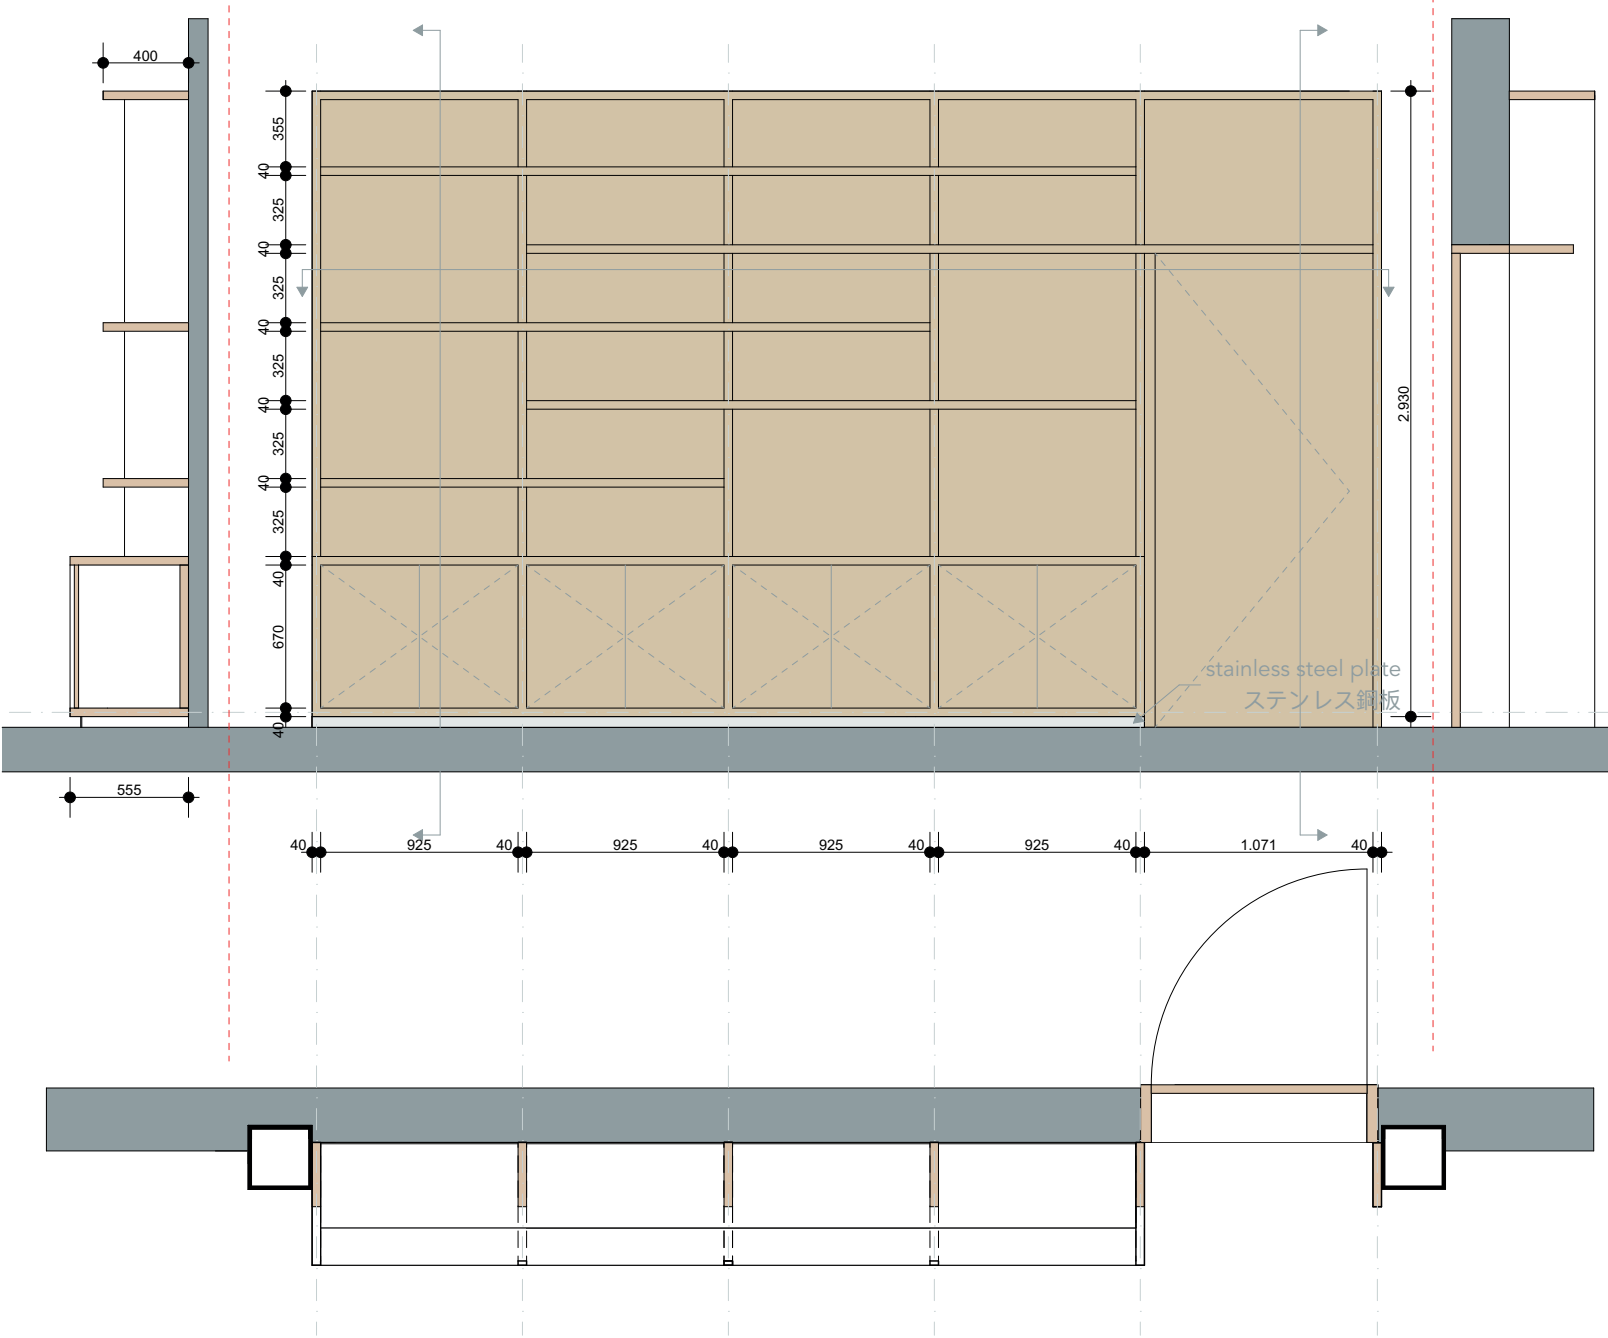


shop, bar, benches cafe


AND B.V.

02. Fixed furniture 固定家具

SHOP SHELVES
DEFINITION

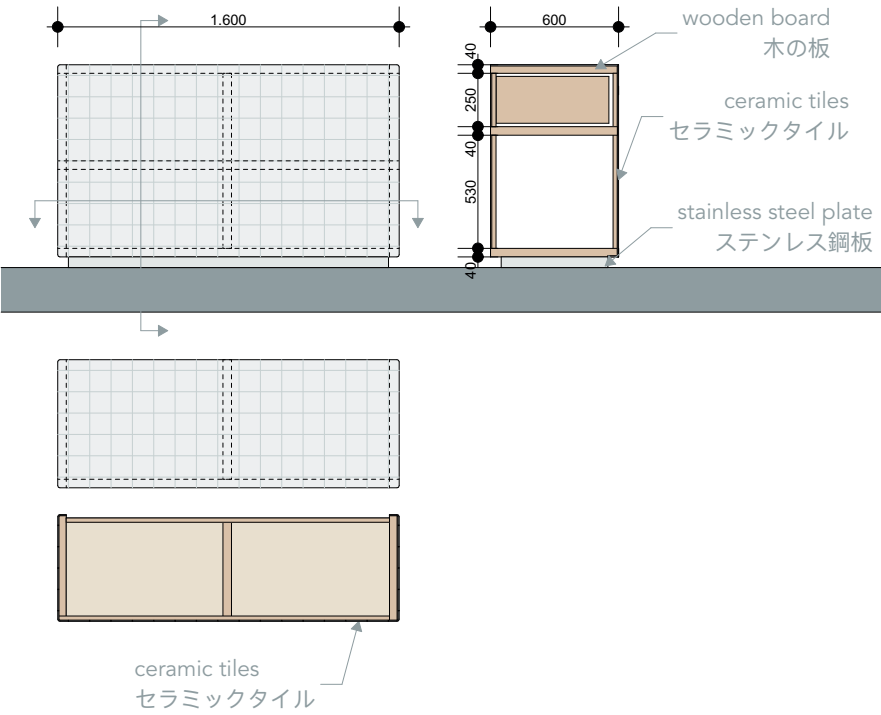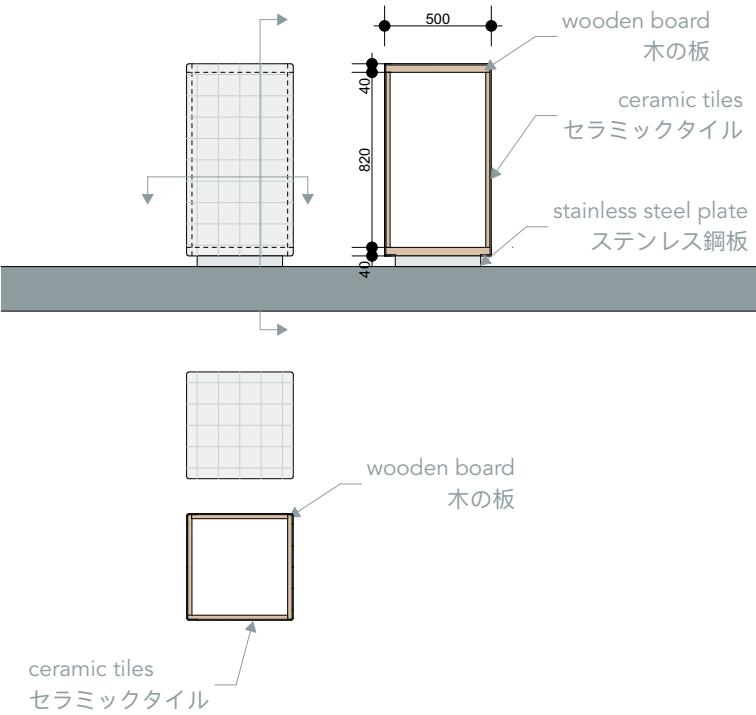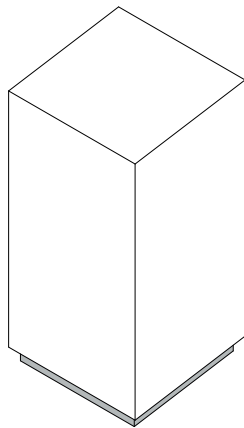

03. Views ビュー

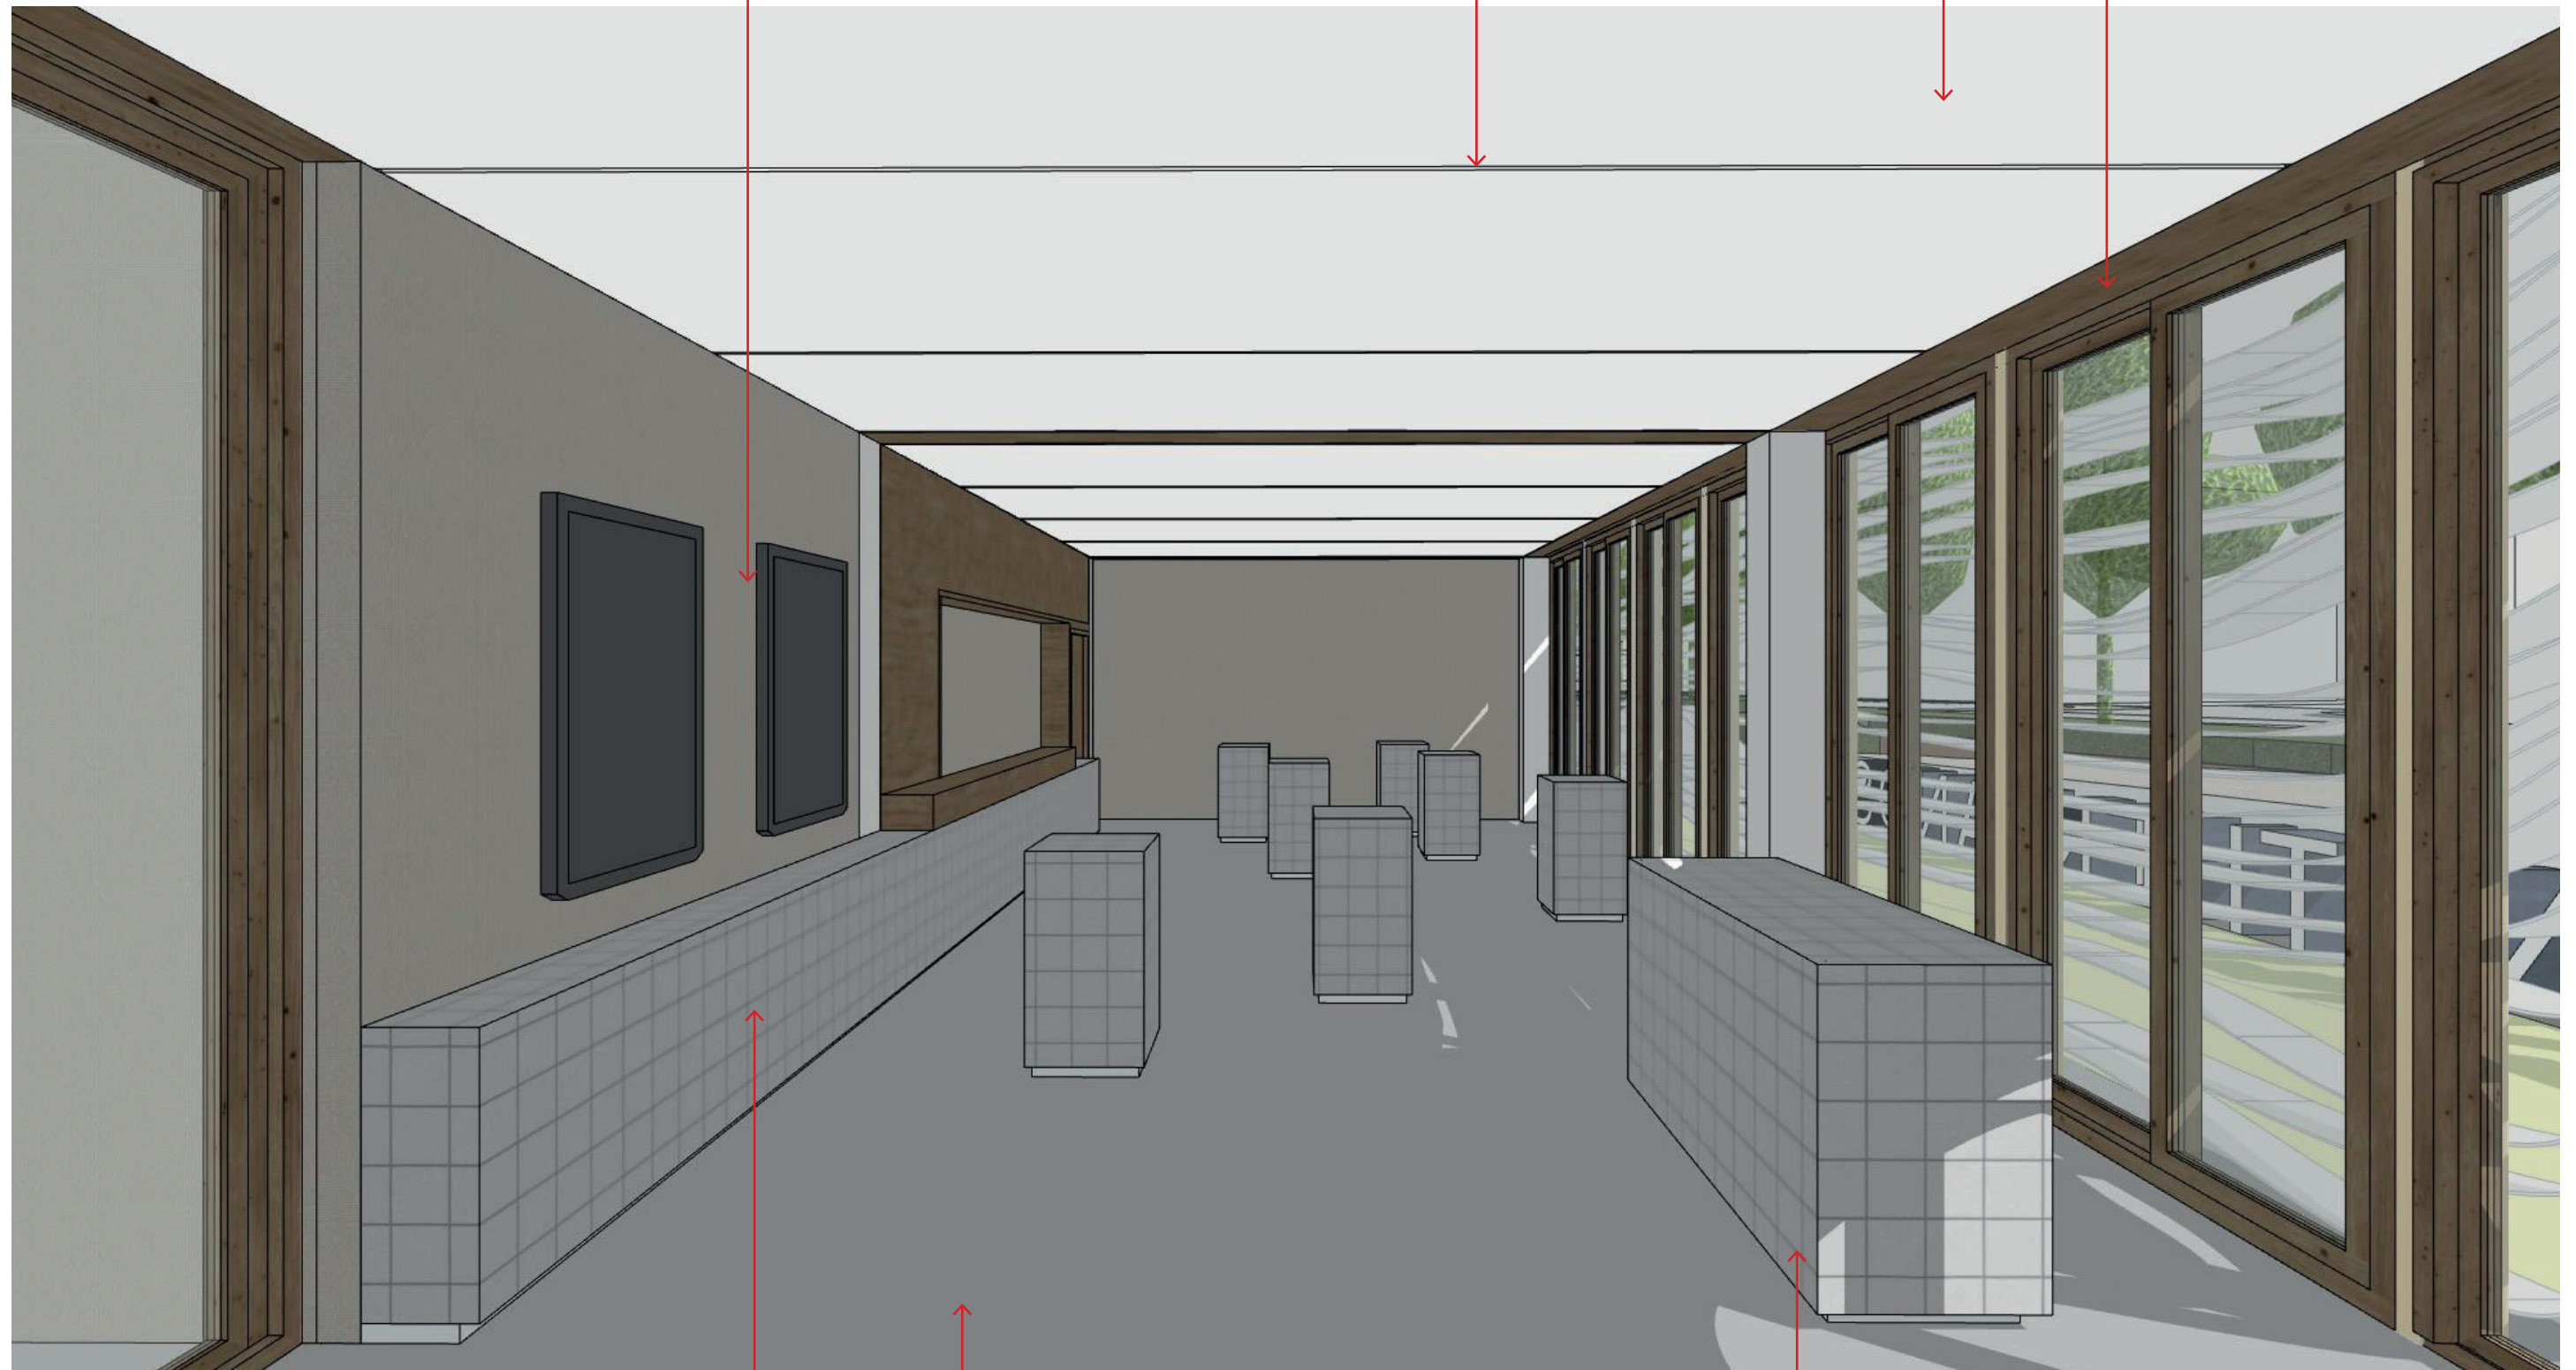

impression interior shop / cafe

Ceramic Tiles
セラミックタイル

Linolium Flooring
リノリウム床材

Counter
カウンター

03. Views ビュー



Wooden Board
木の板ル

Screen for ordering
注文画面

Lights in the joint
関節のライトル

Tensed textile
張りのあるテキスタイ

Linolium Flooring
リノリウム床材

Woode Tables + Ceramic Tiles Finishing
木製テーブル + セラミックタイル仕上げ

Ceramic Tiles
セラミックタイル

Counter
カウンター

impression interior shop / cafe

E

Sphere Space Design

スフィアスペースデザイン

01. Design overview


設計の概要

02. Fixed furniture

固定家具


03. Views

ビュー

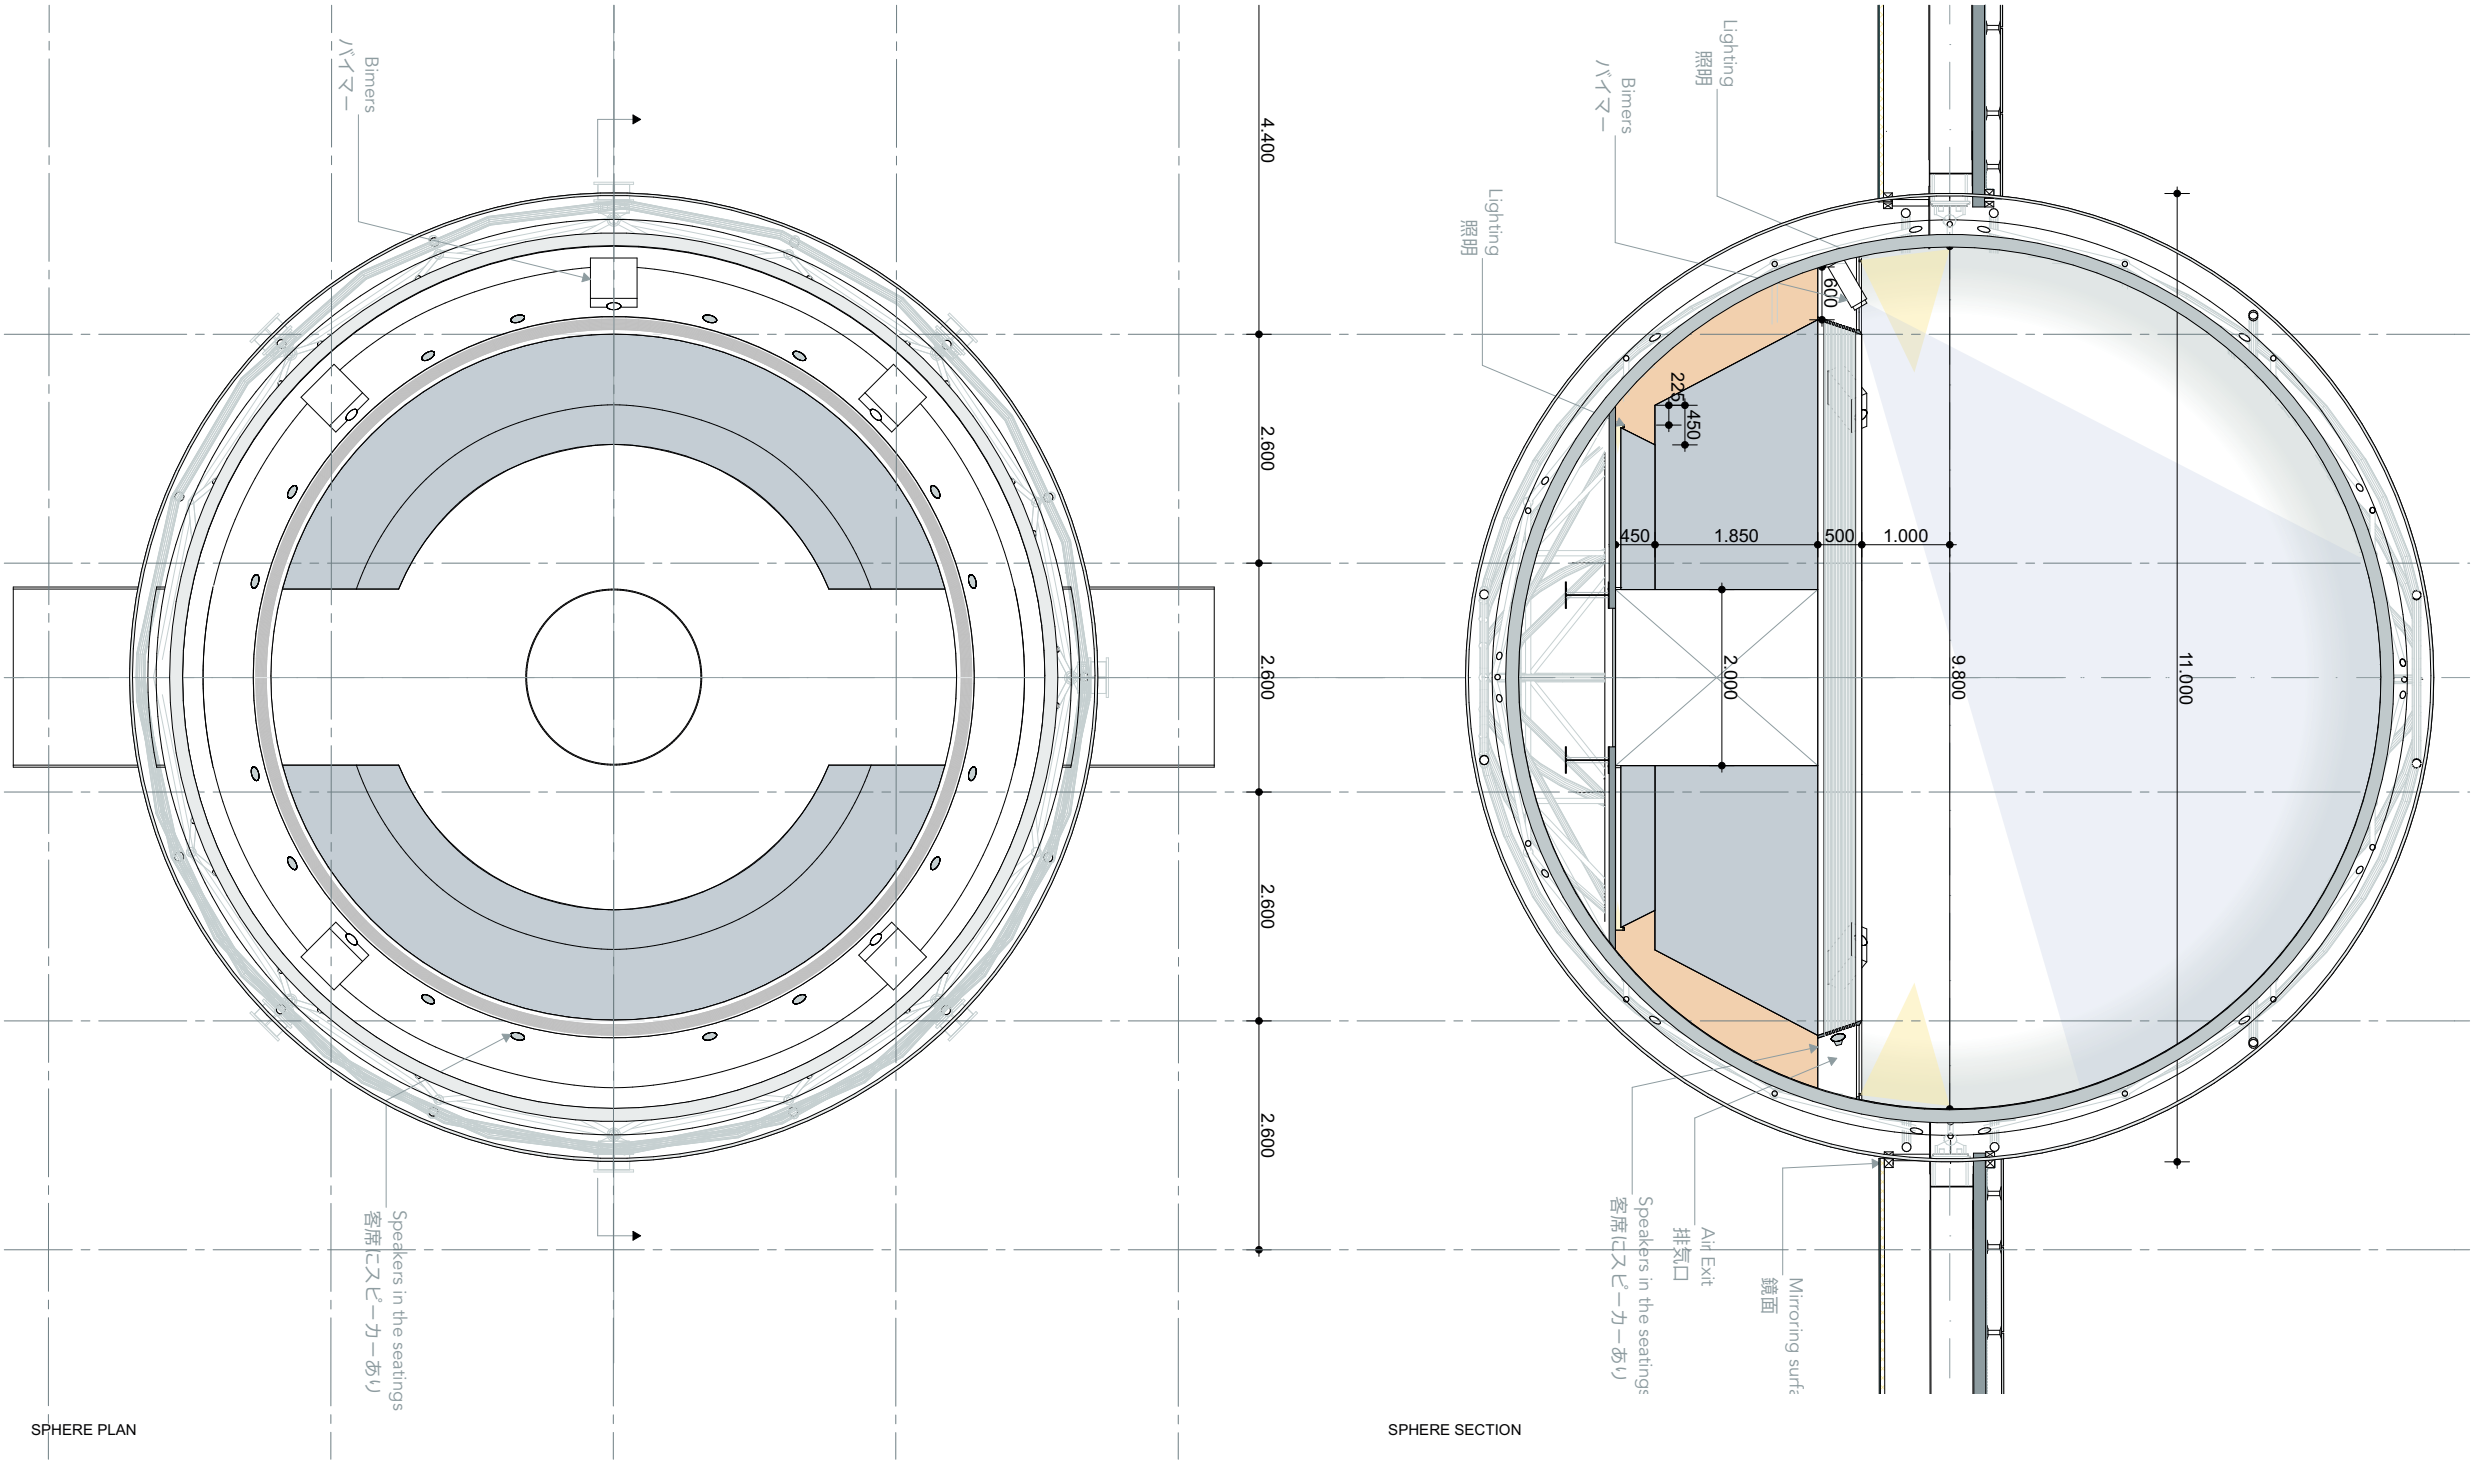


floorplan, section sphere

02. Fixed furniture 固定家具

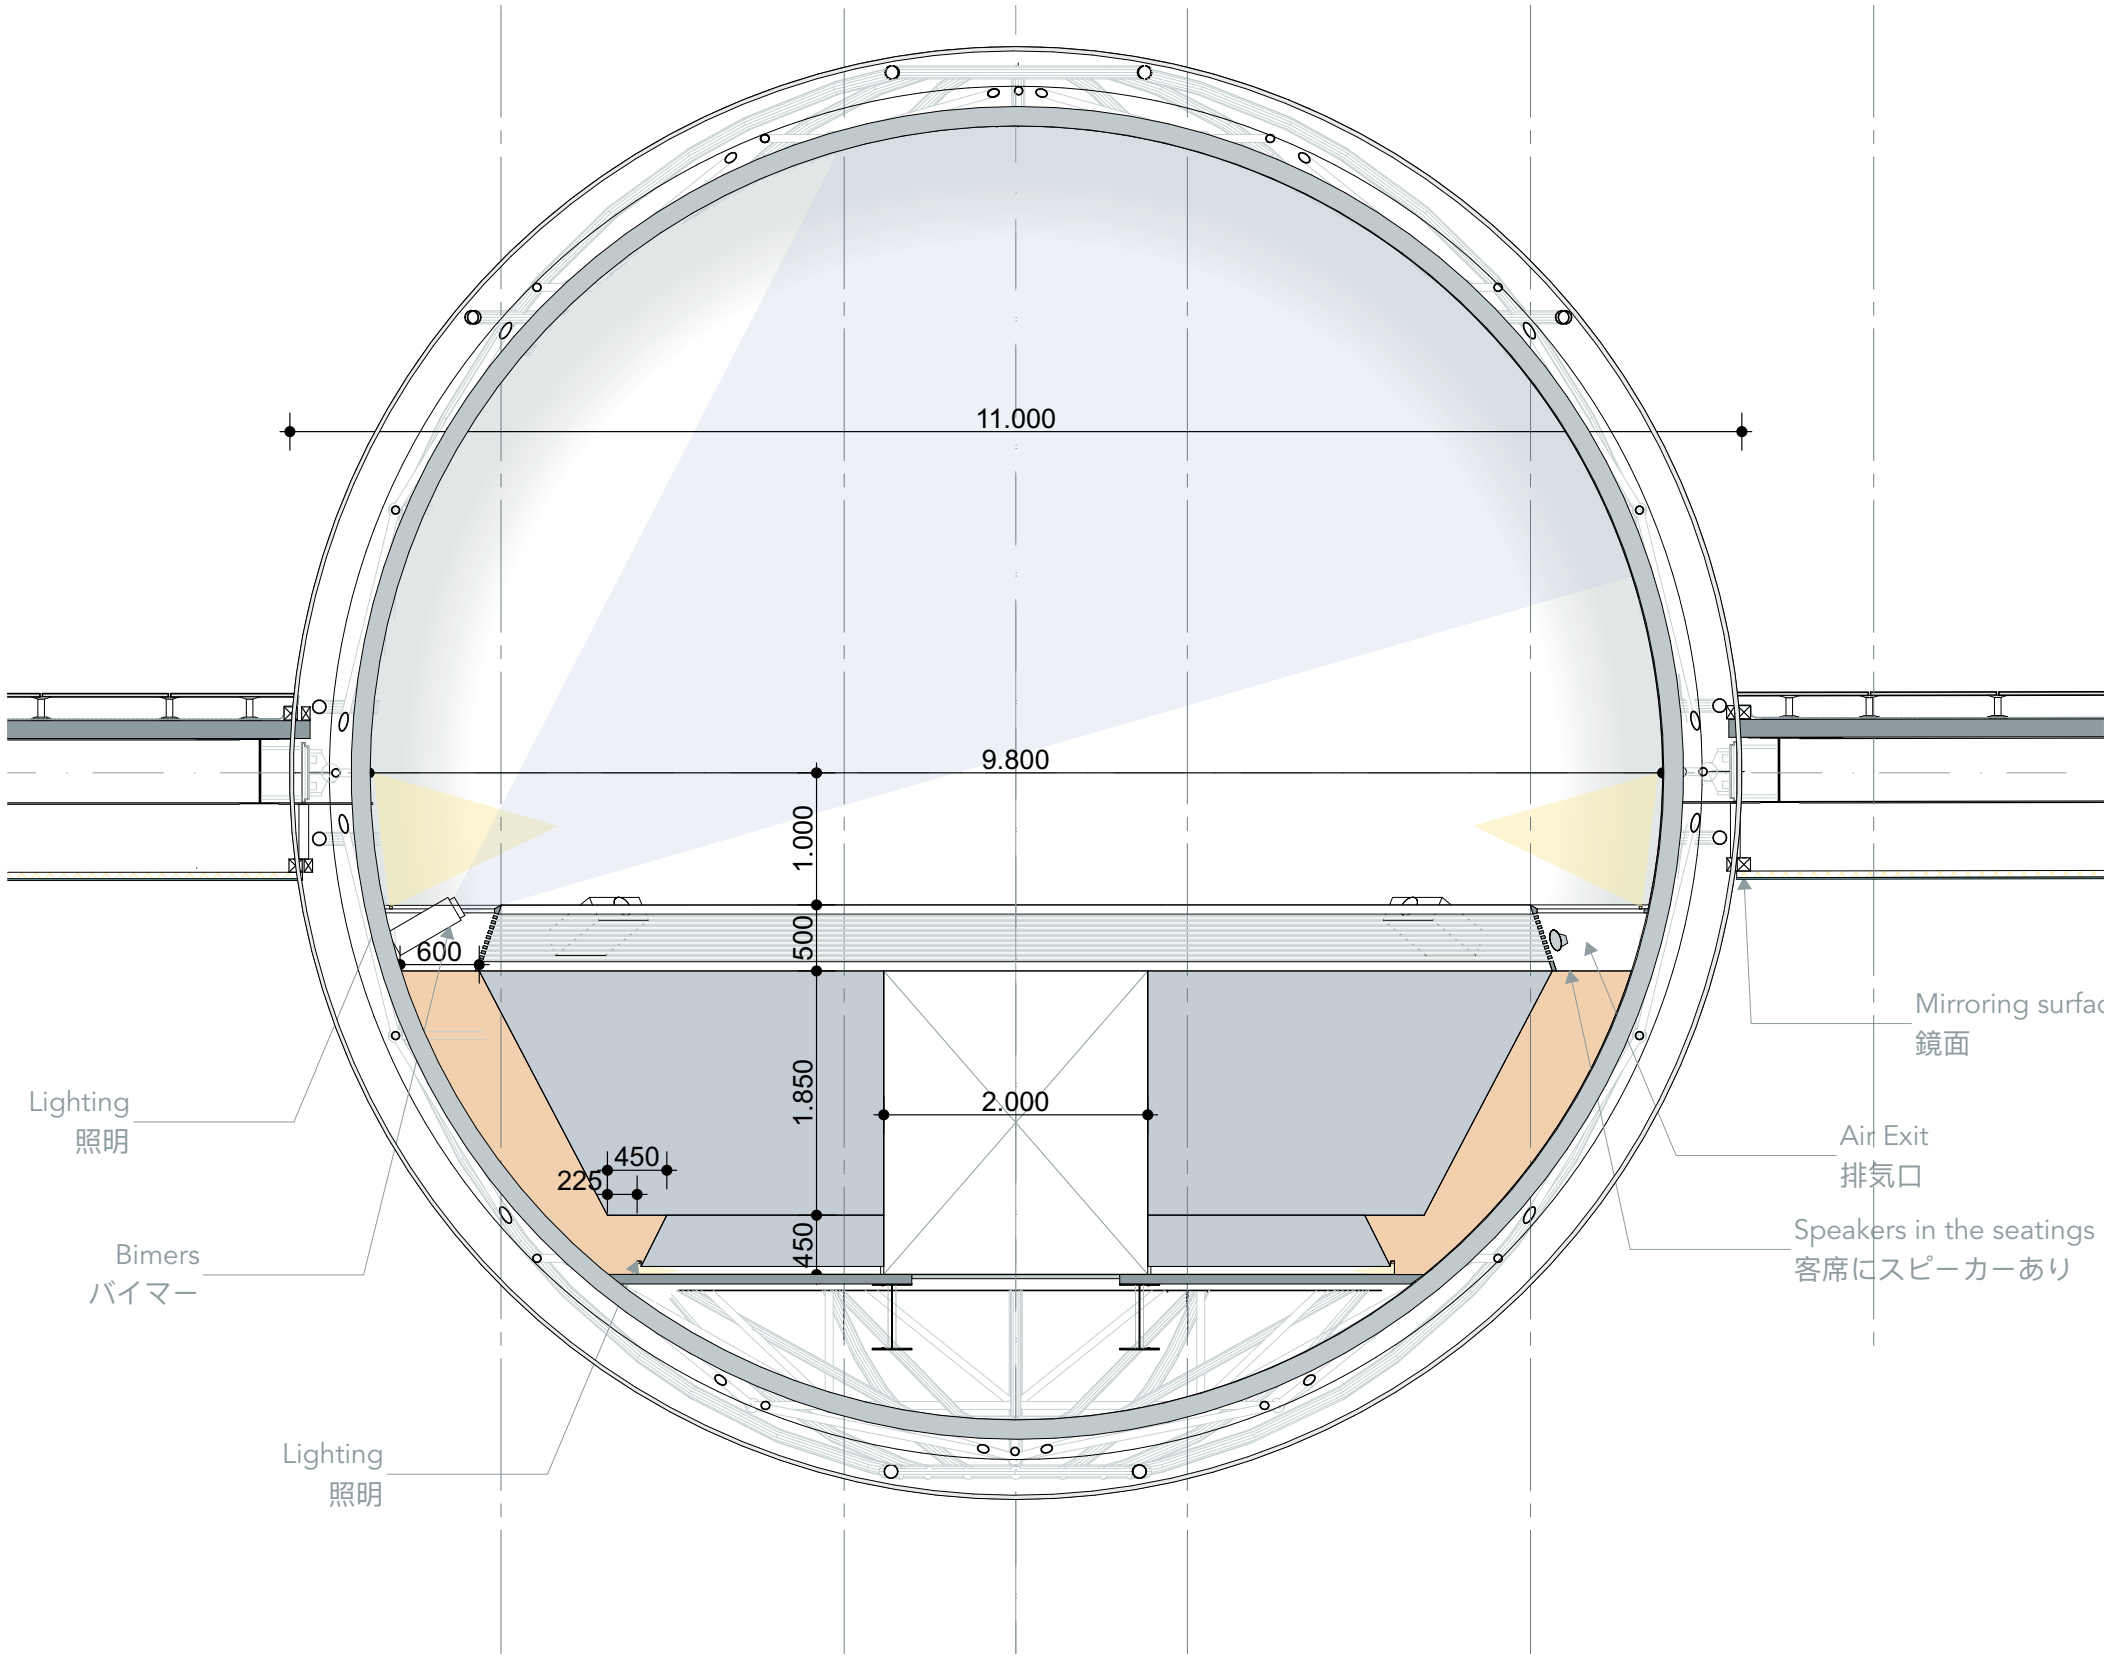

floorplan, section sphere


01. Design overview 設計の概要

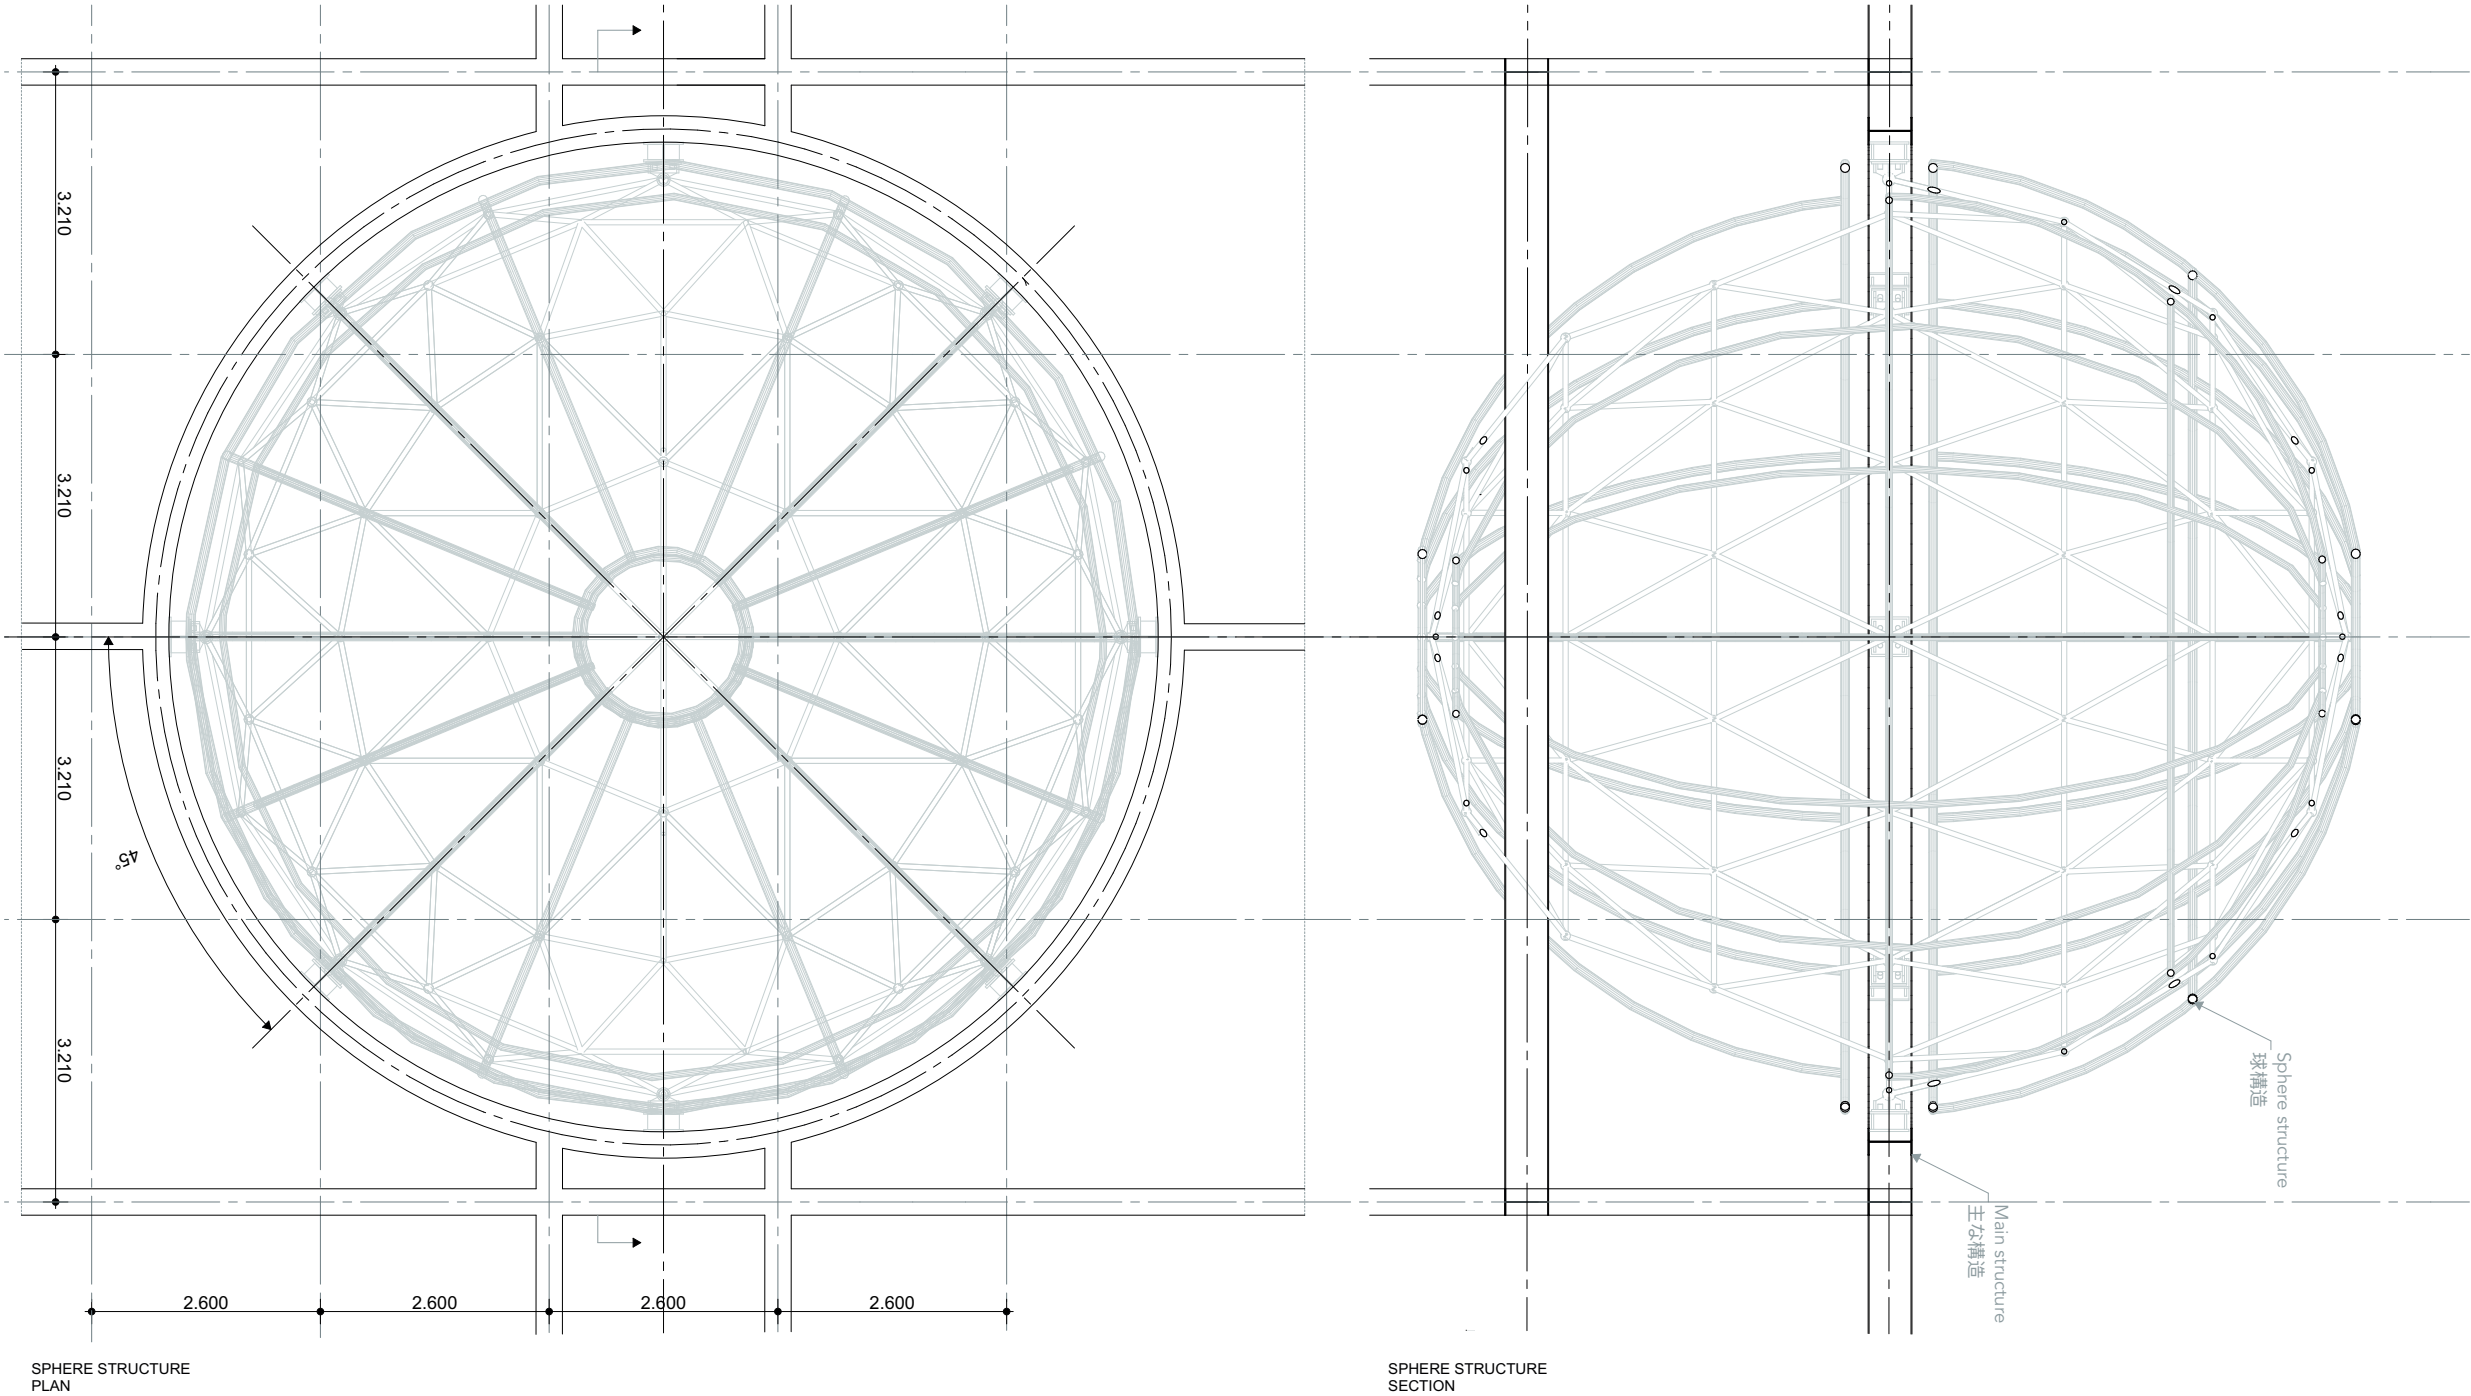


truss and secondary structure sphere

AND B.V.


03. Views ビュー

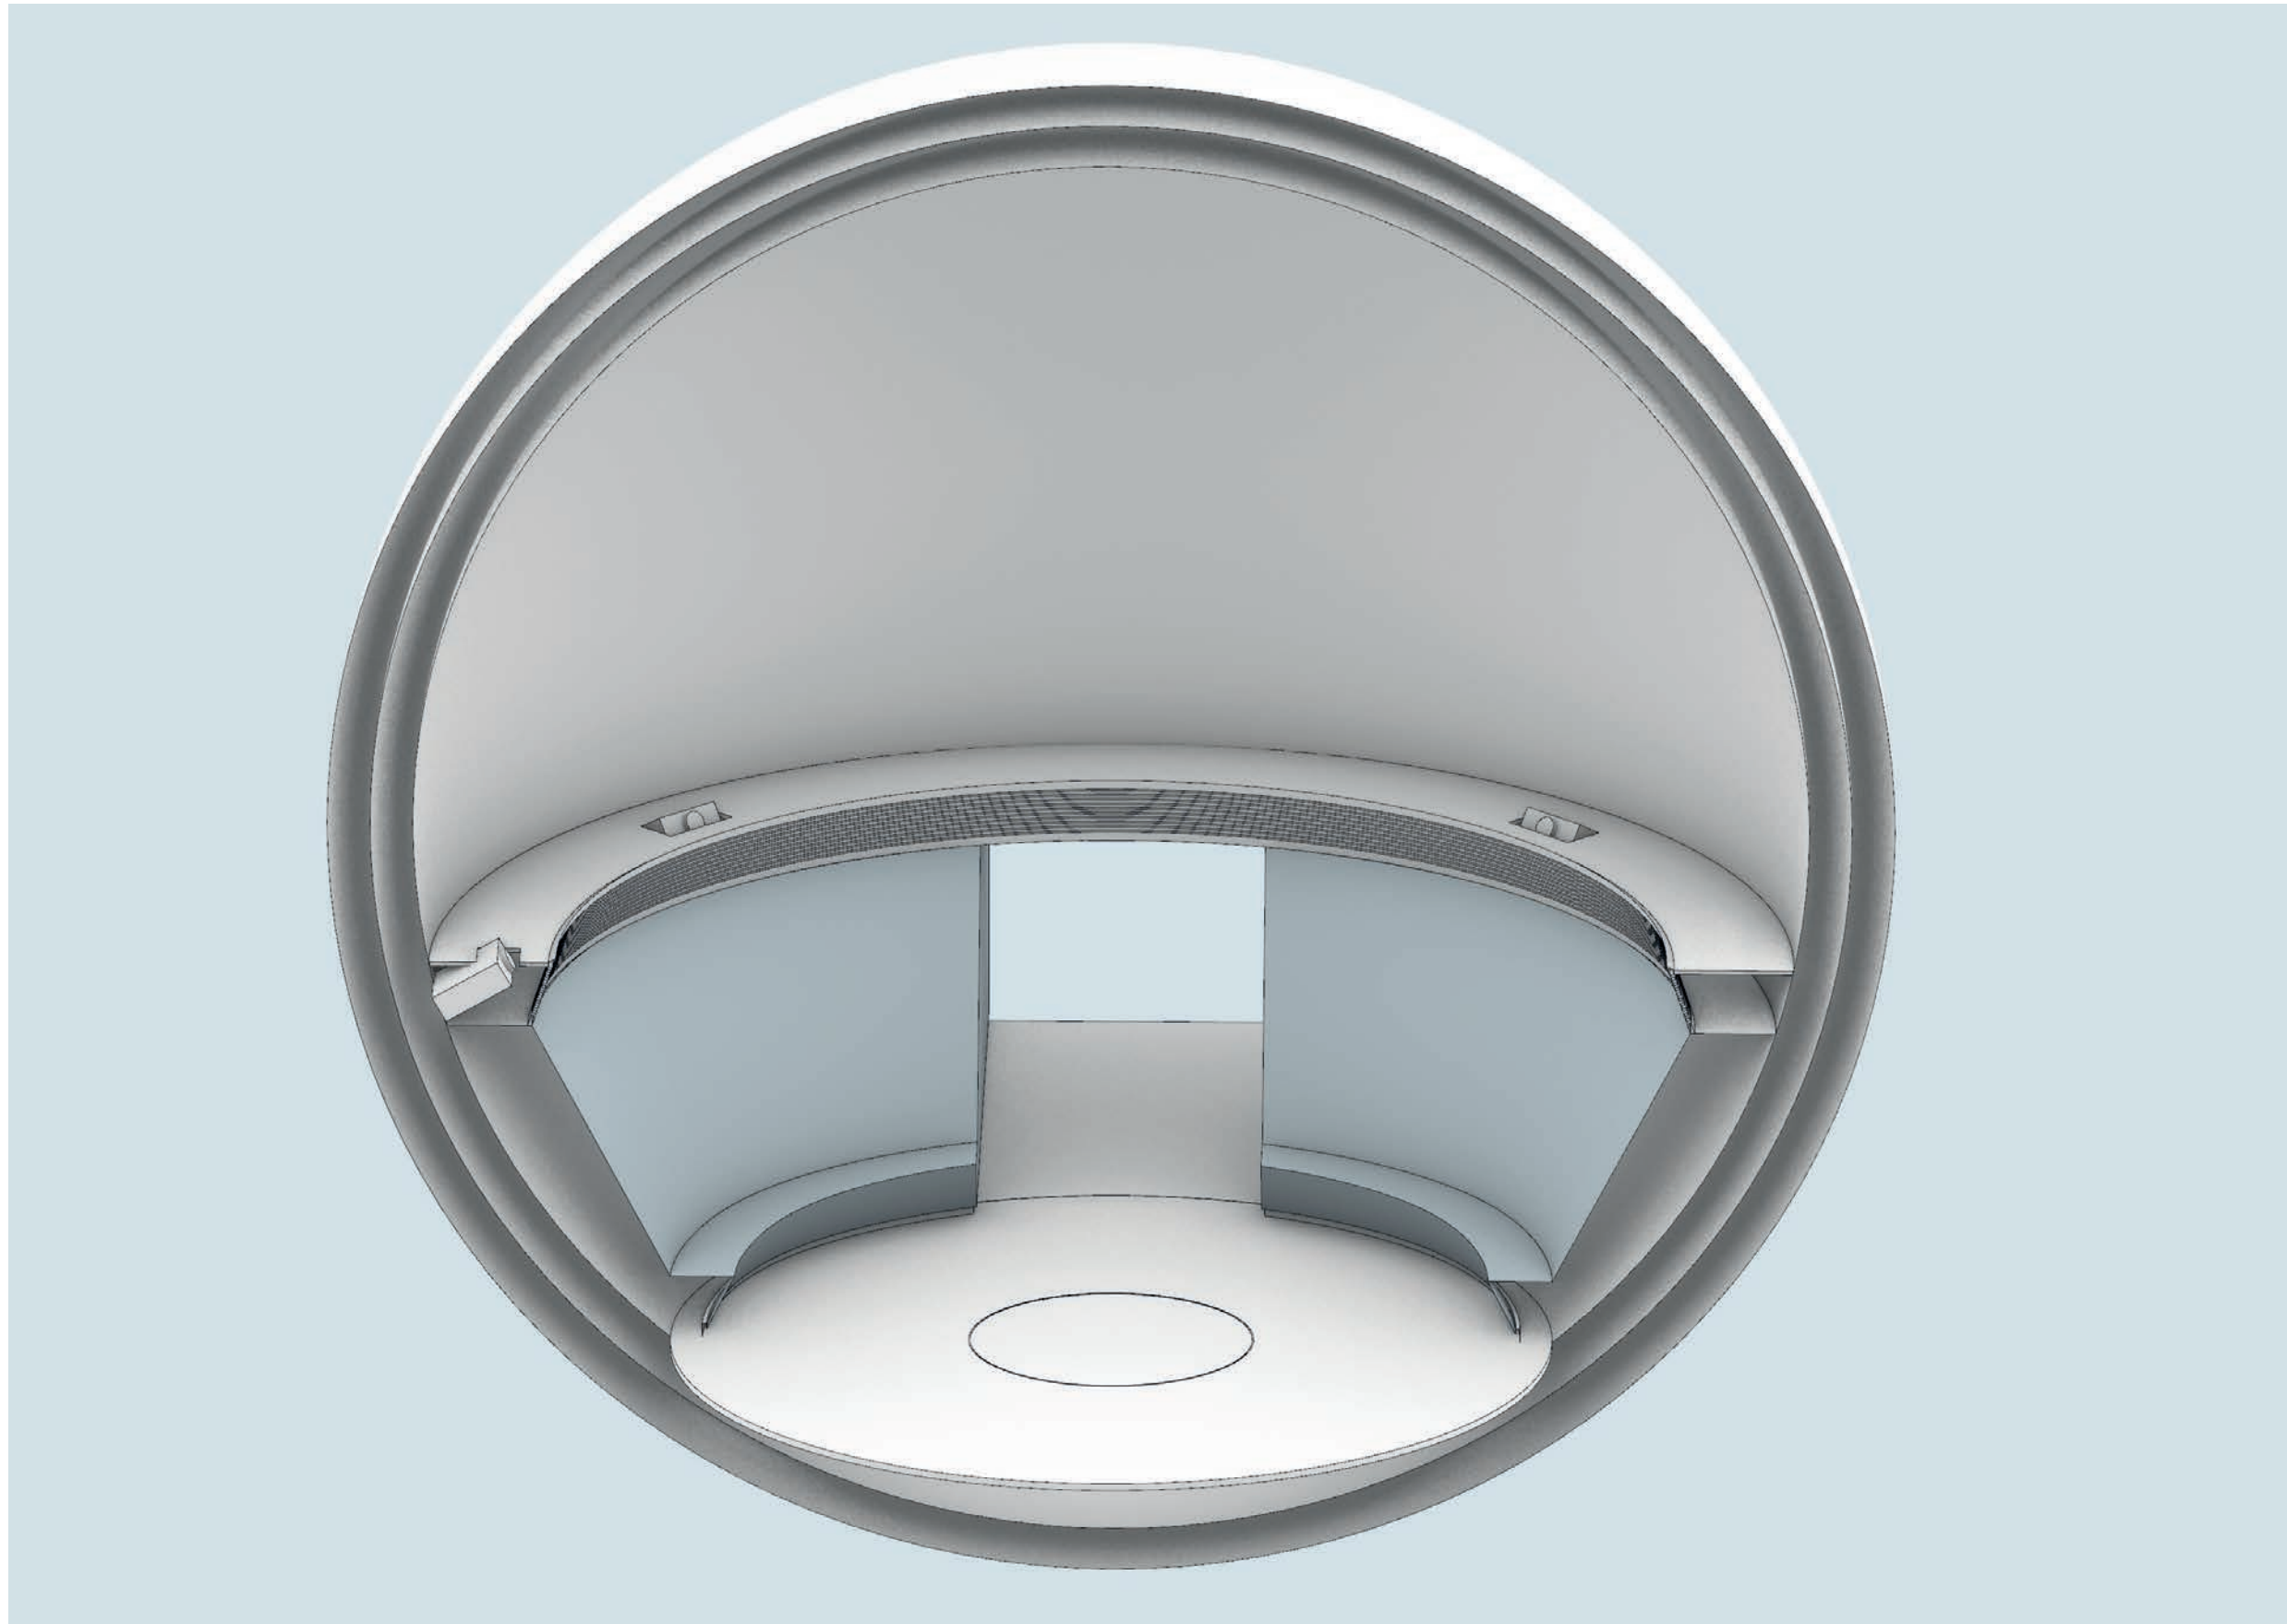


03. Views ビュー

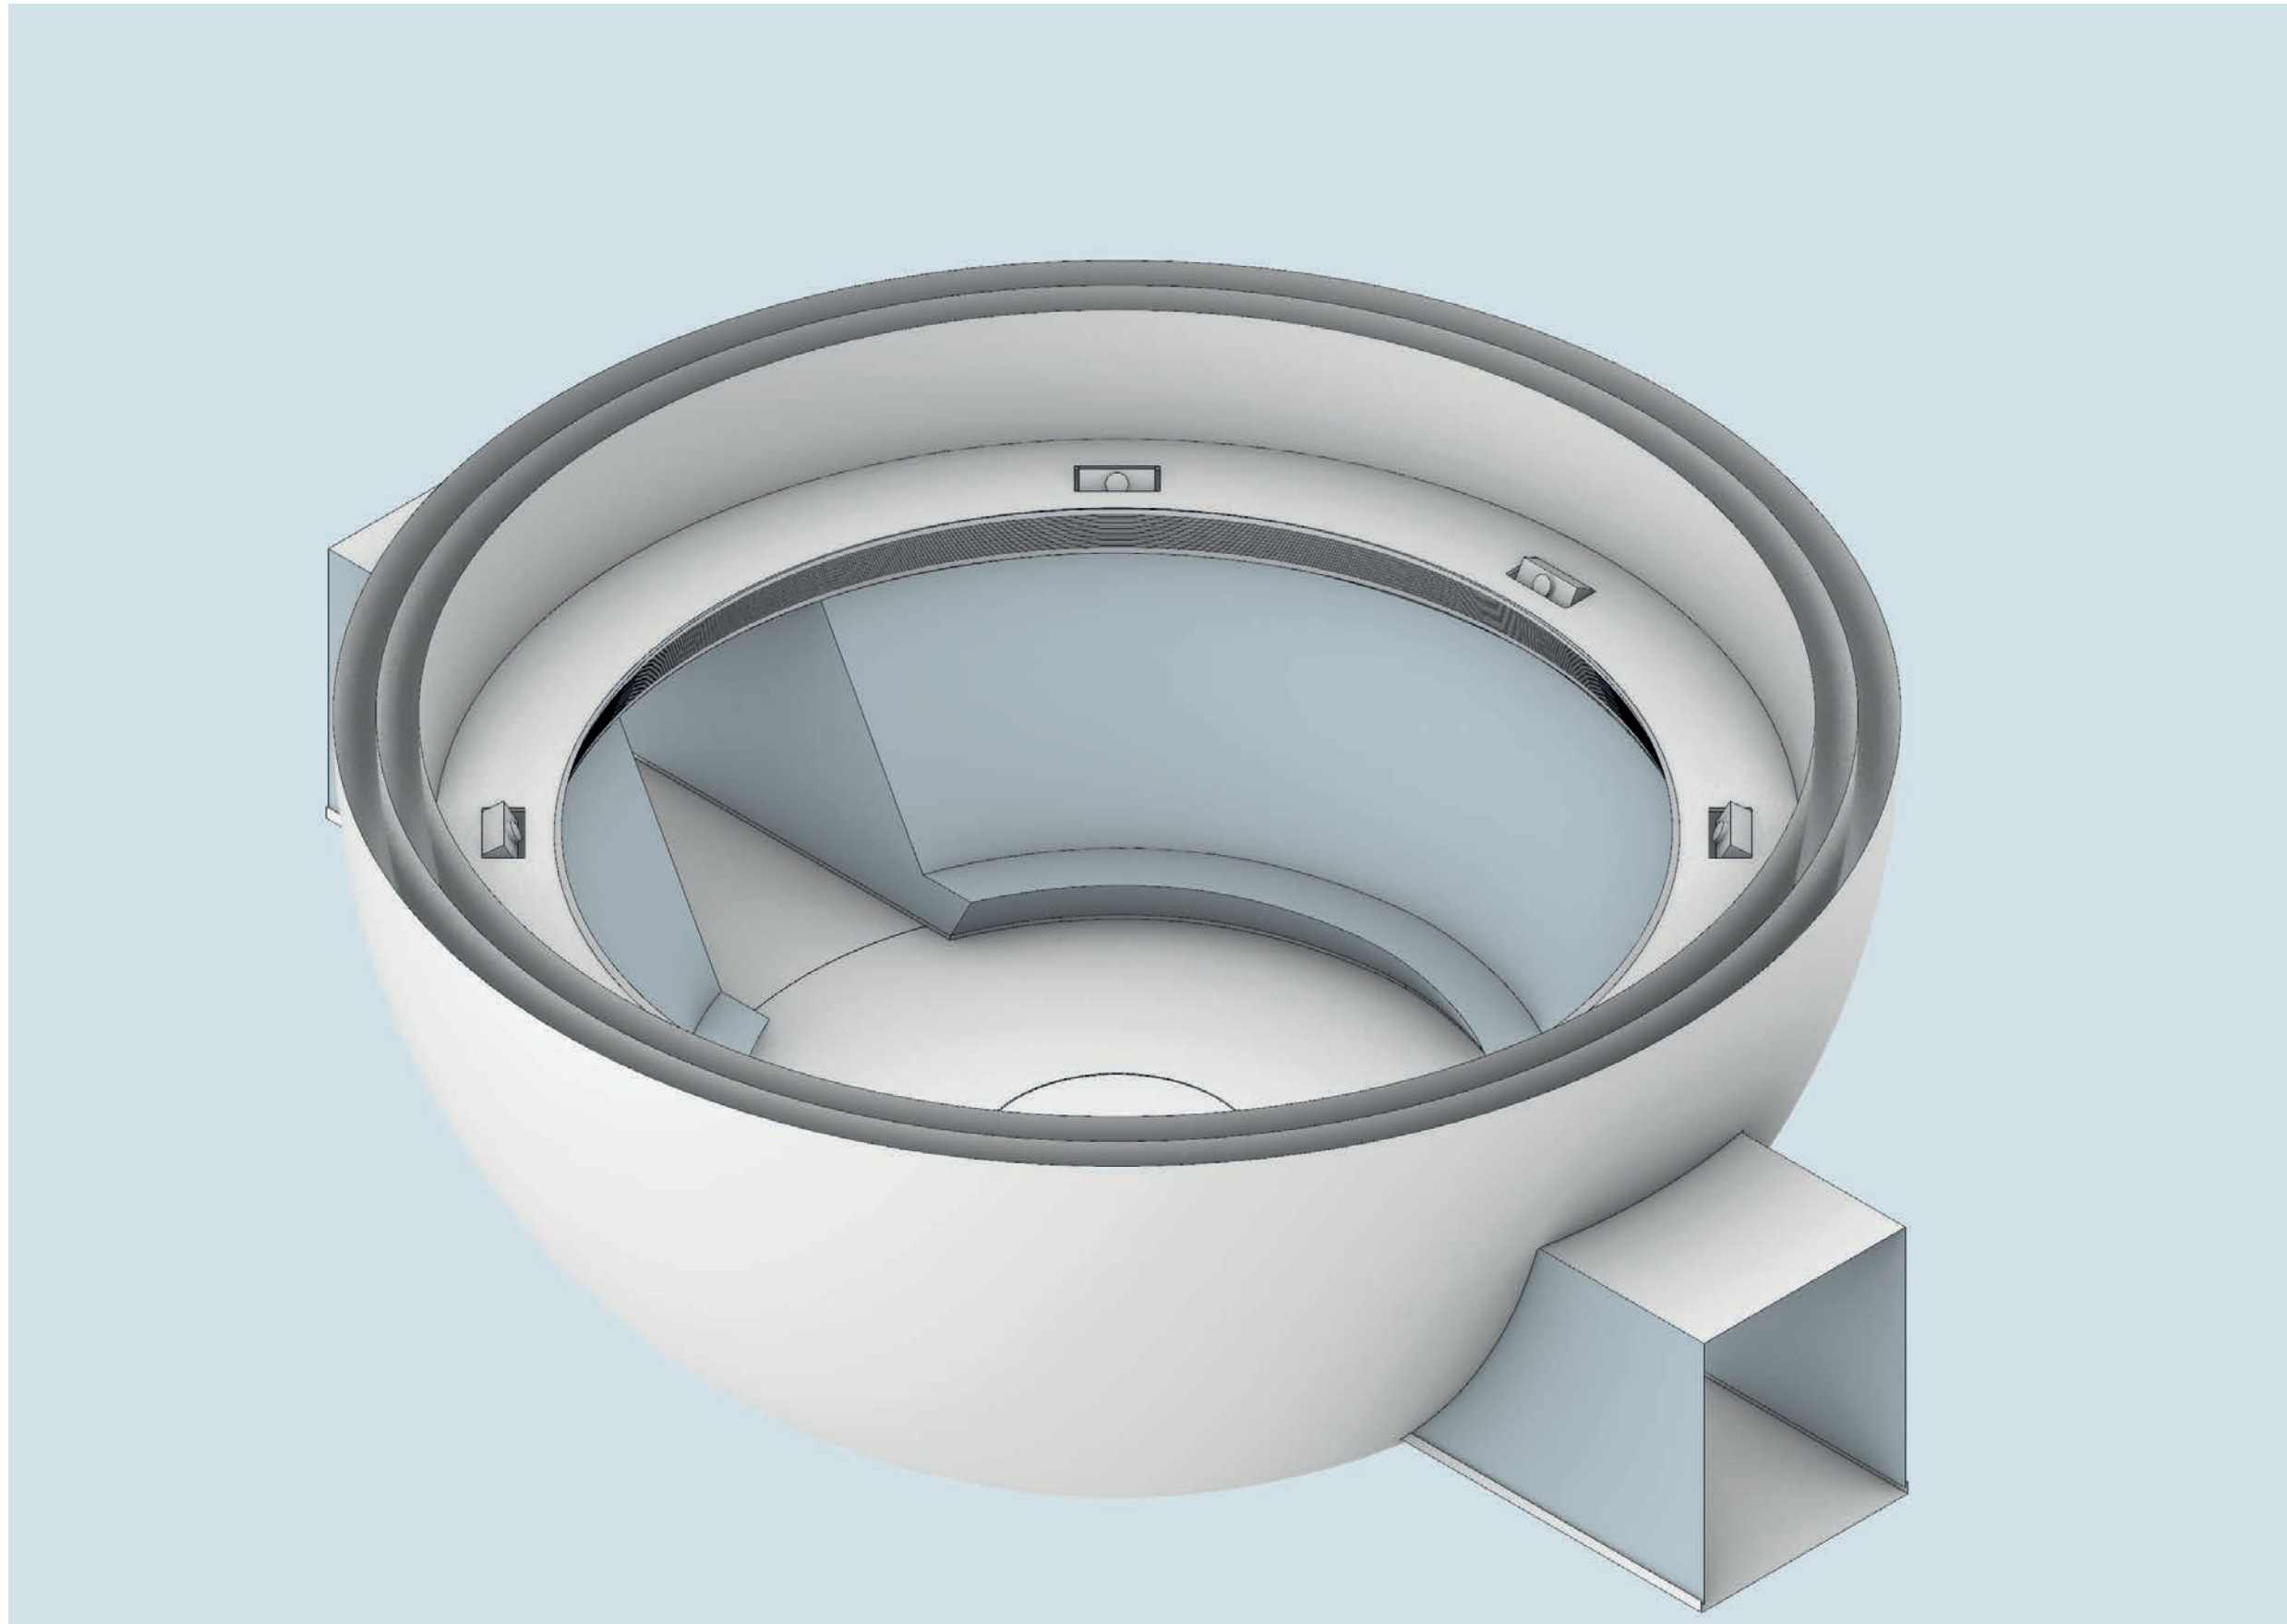

03. Views ビュー

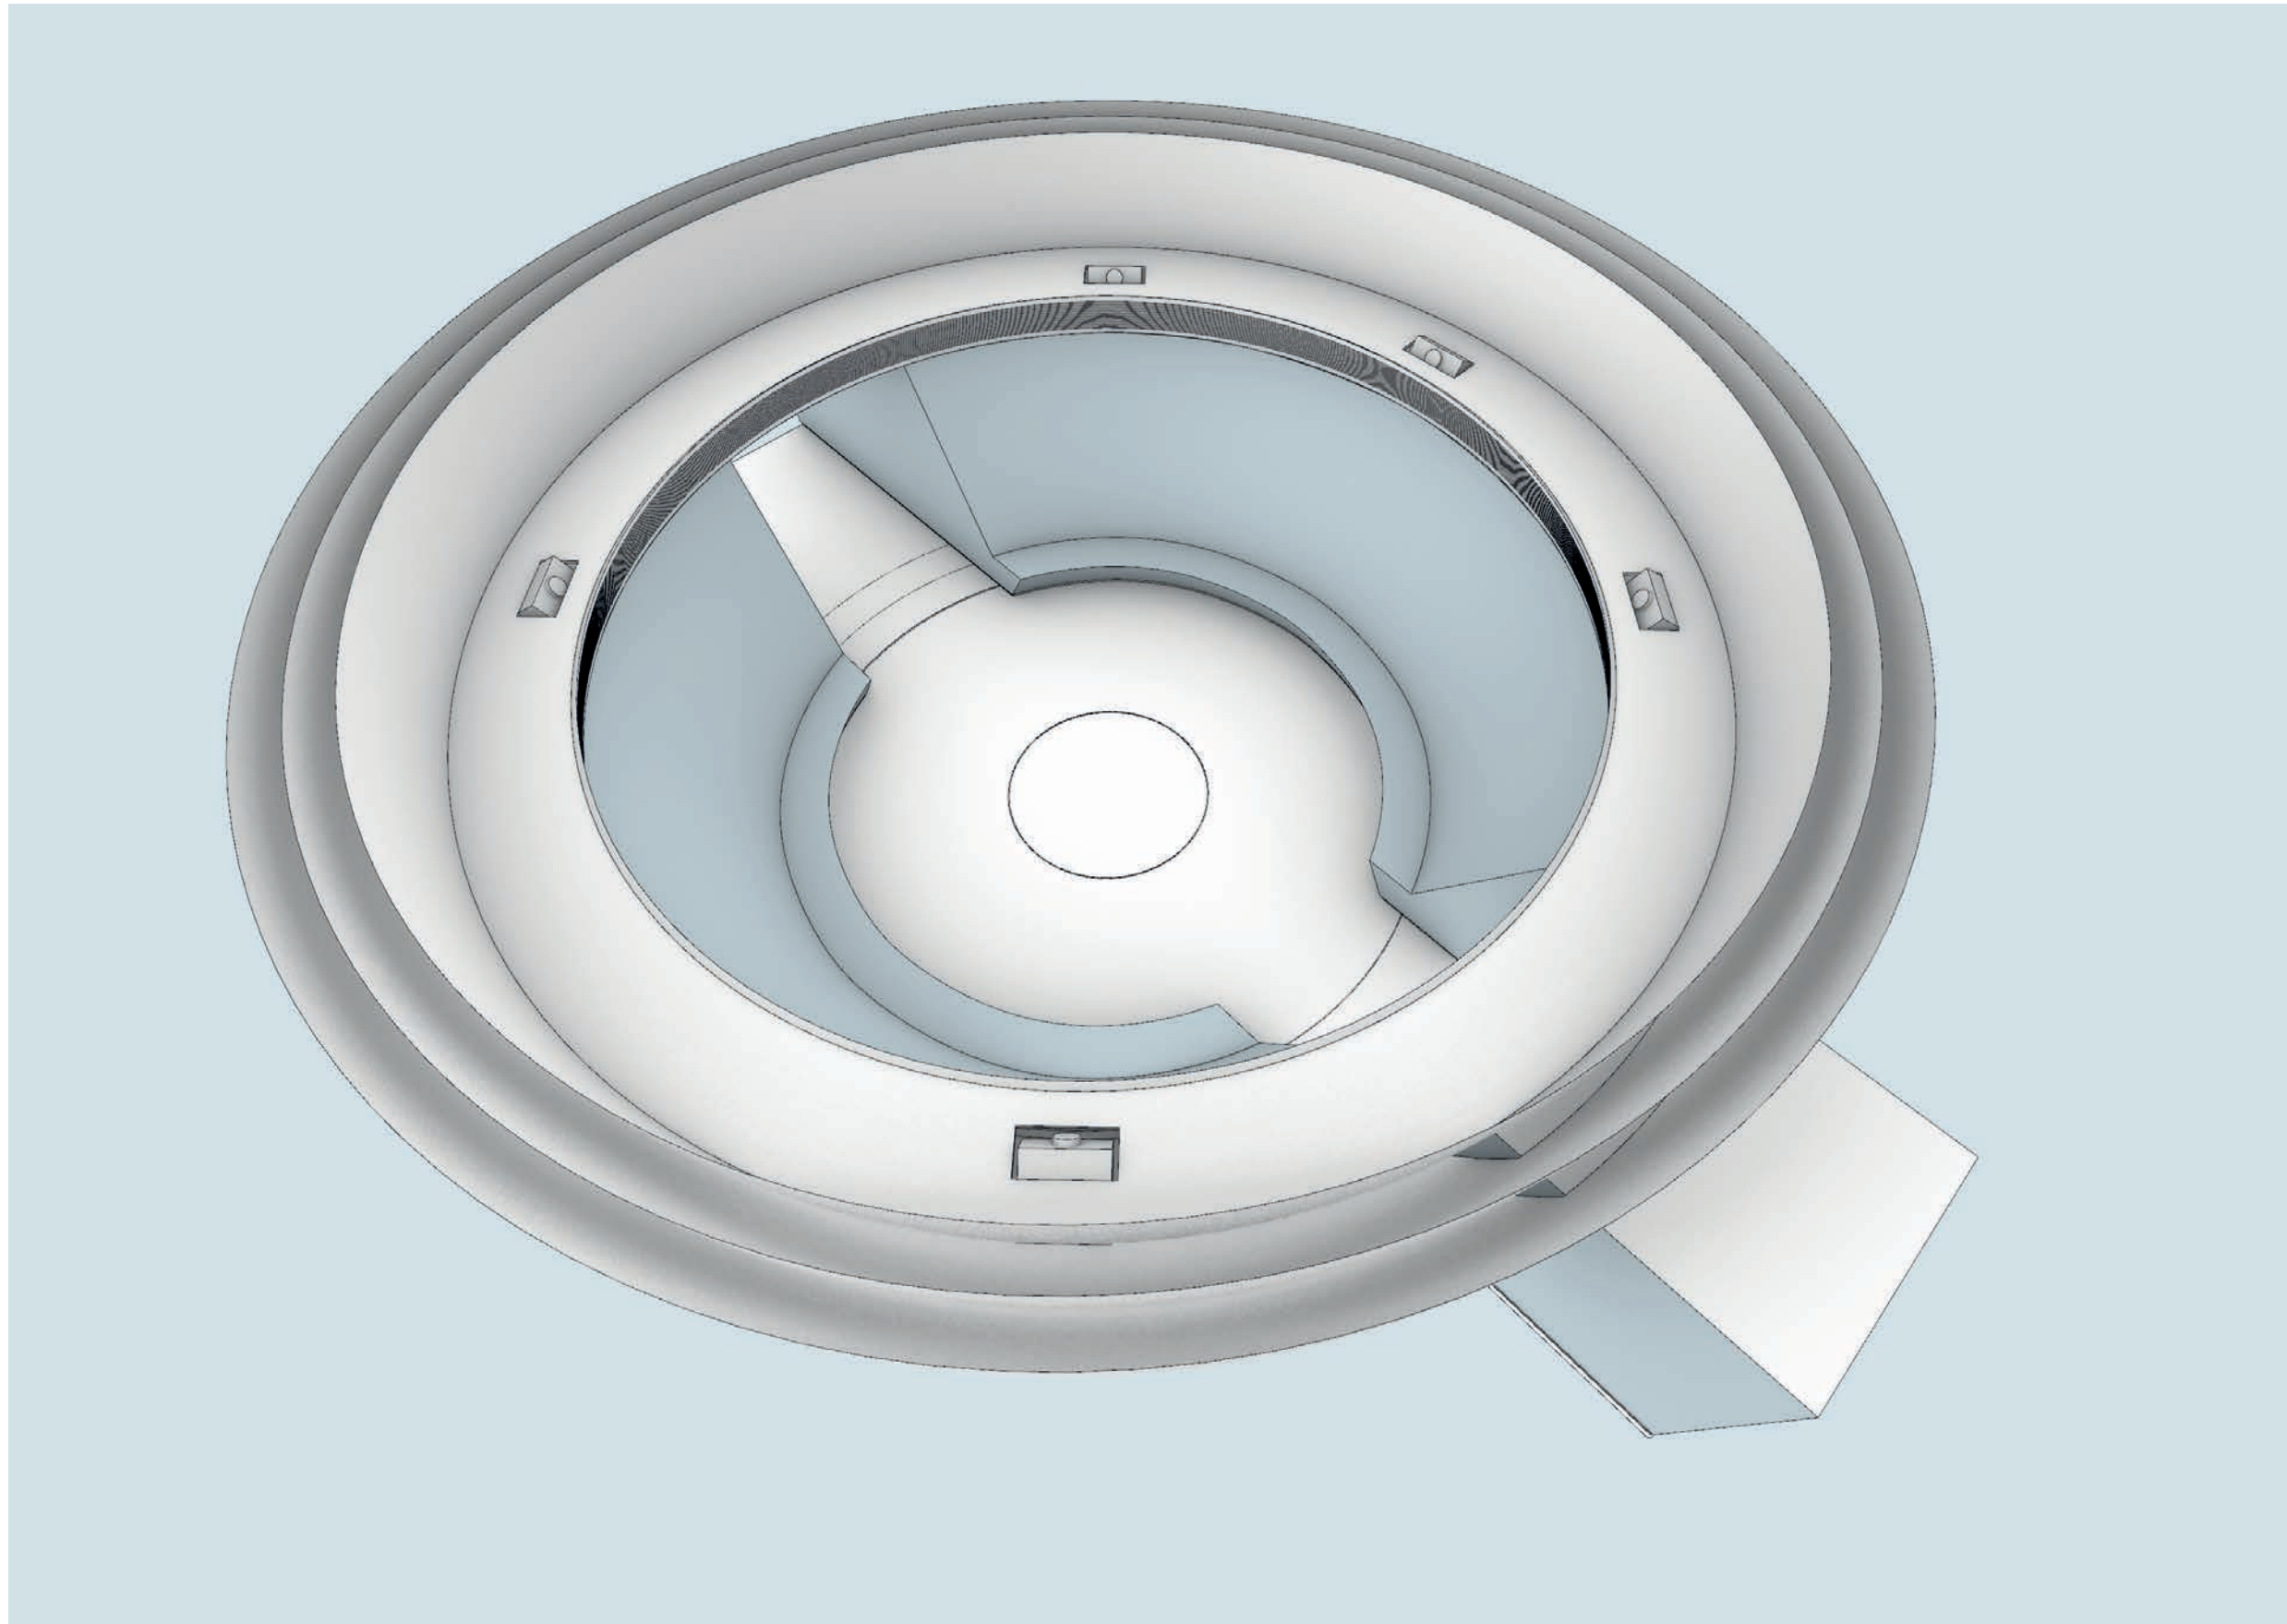

03. Views ビュー

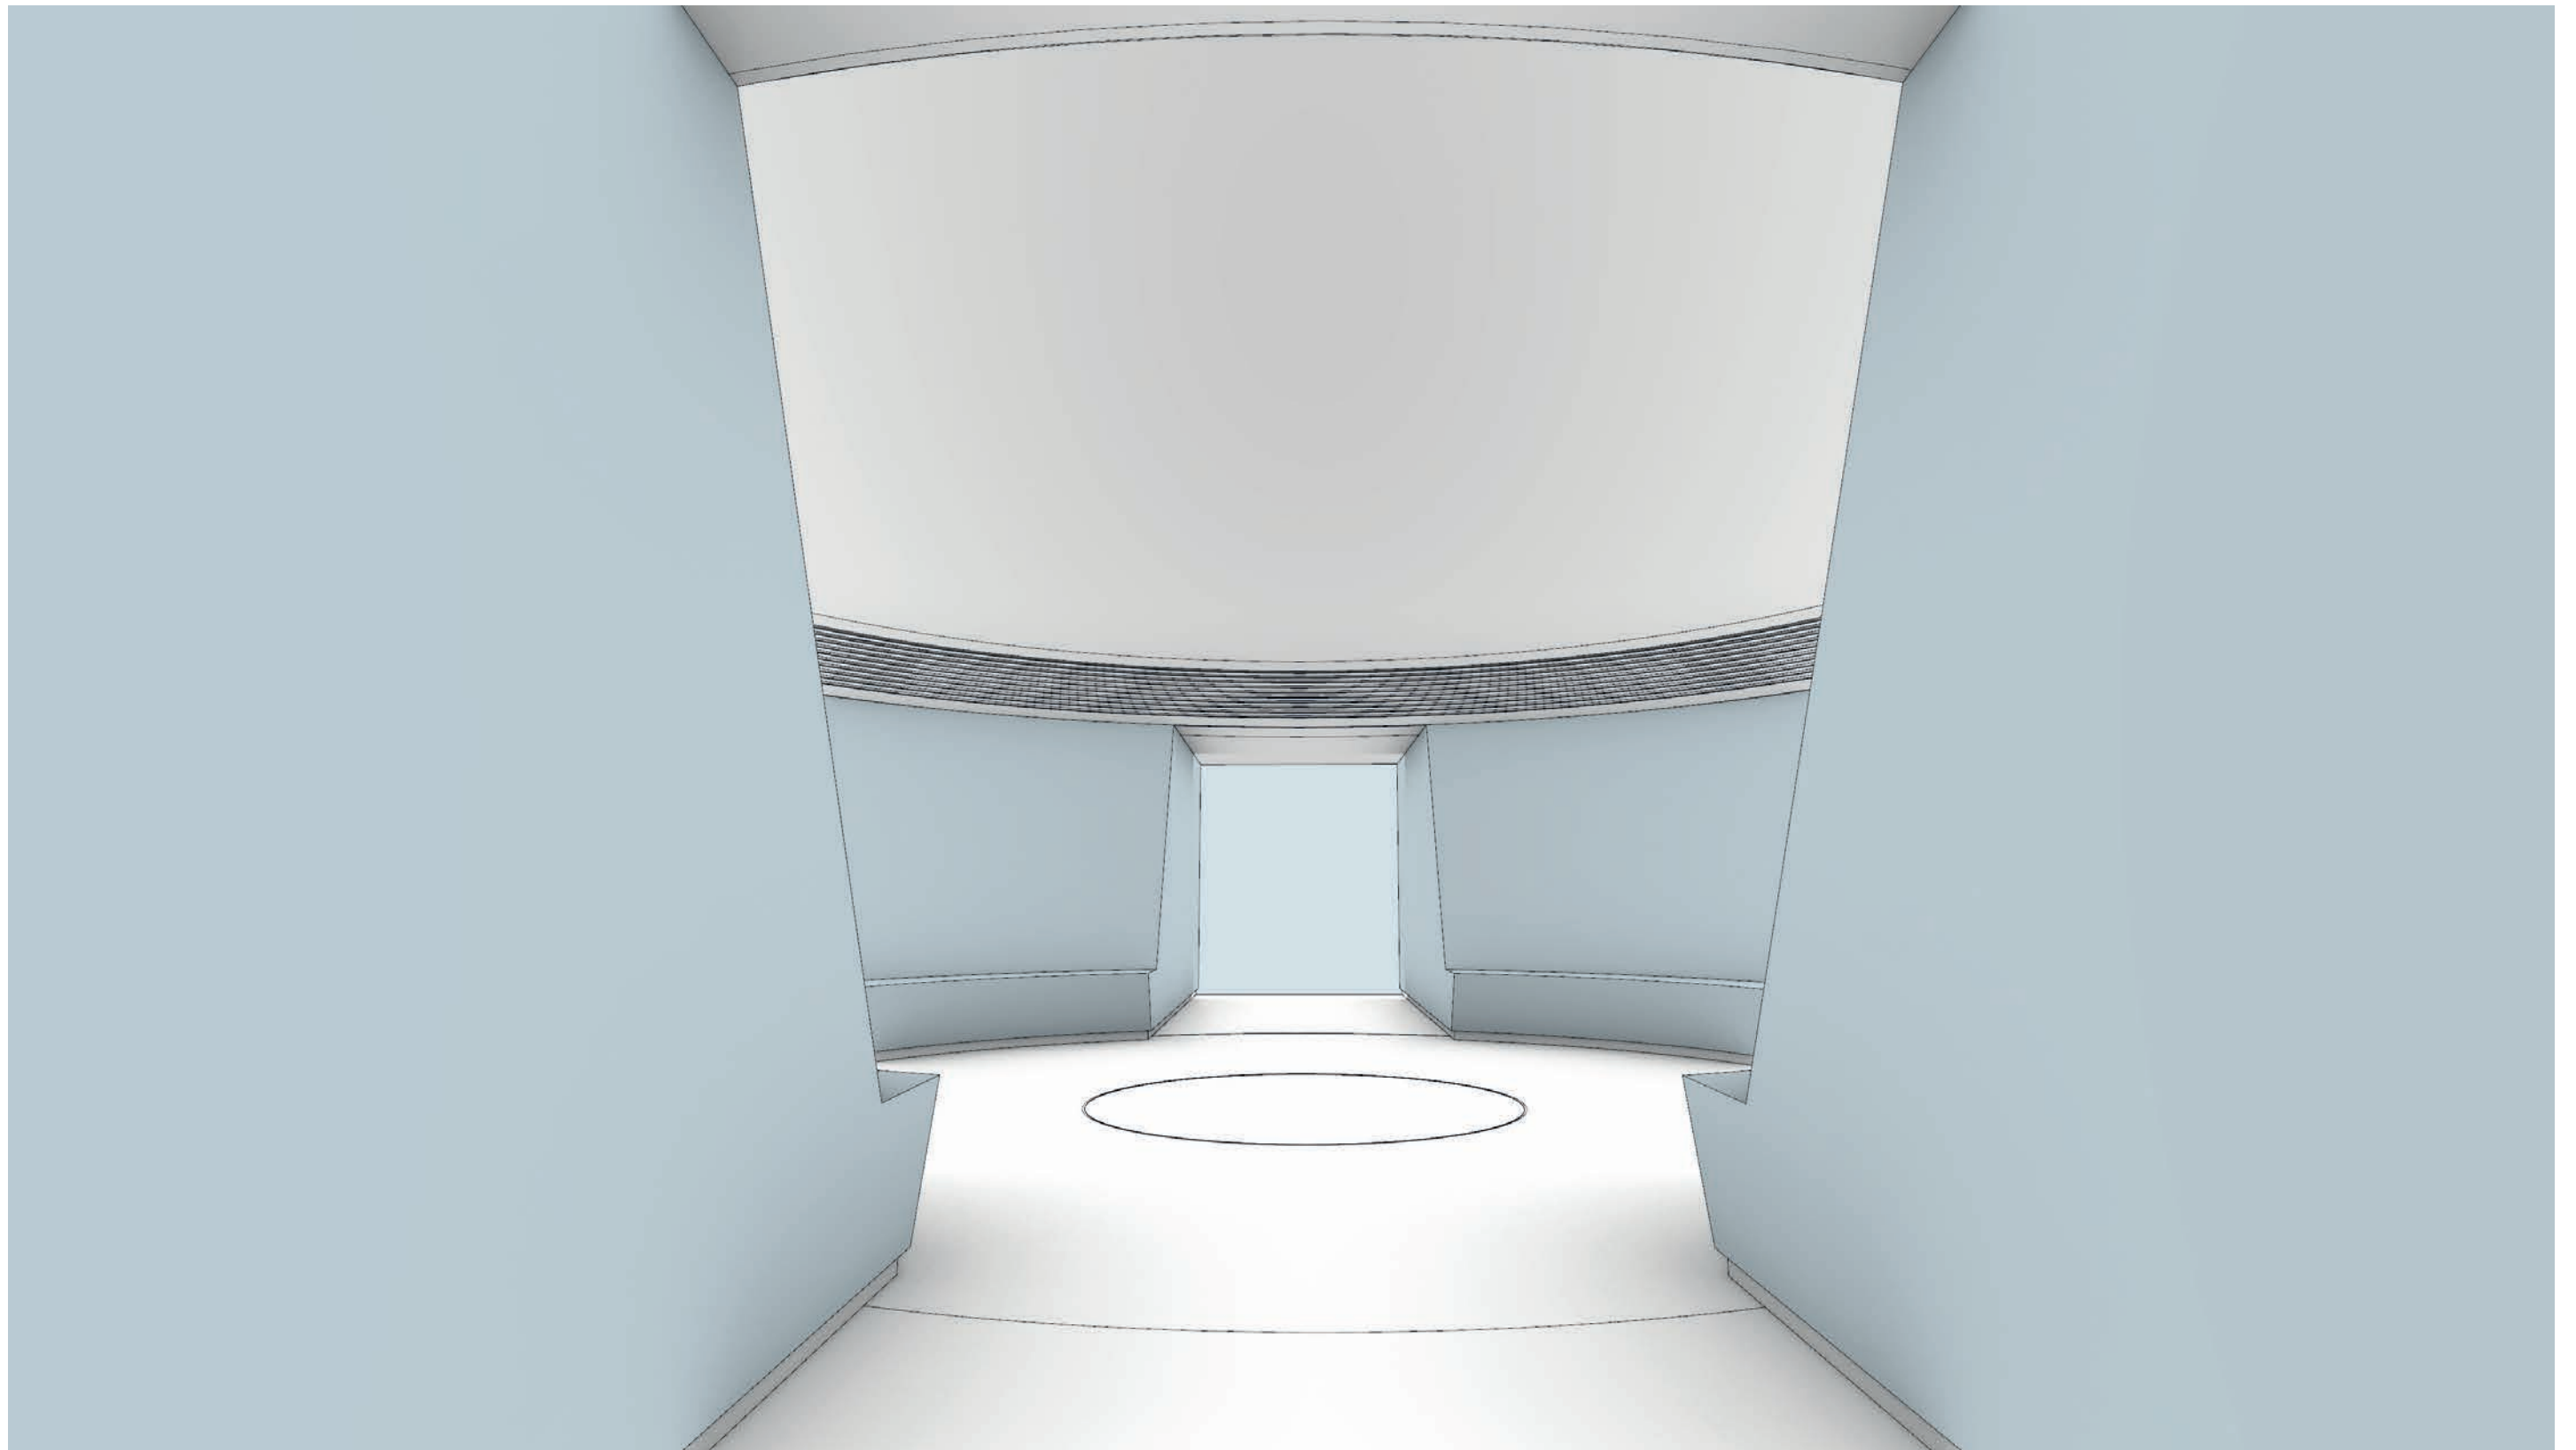

03. Views ビュー

