

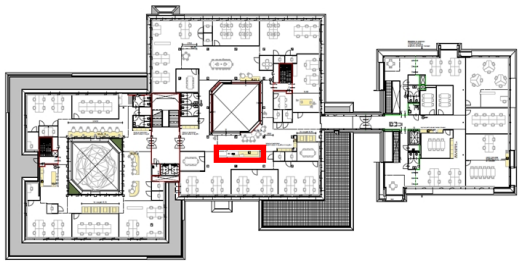


Pantry VI. 03


2e verdieping

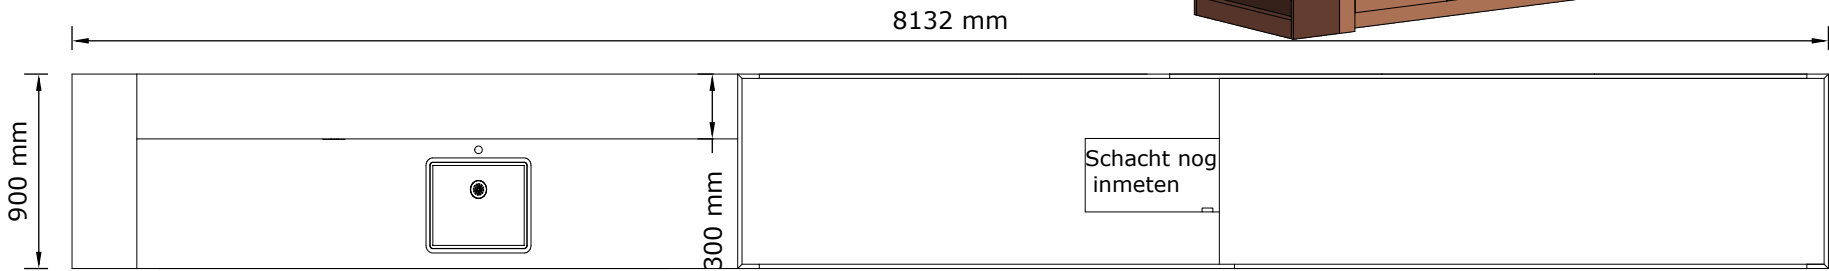


Let op Mantelbuizen aanbrengen voor stroomvoorzieningen

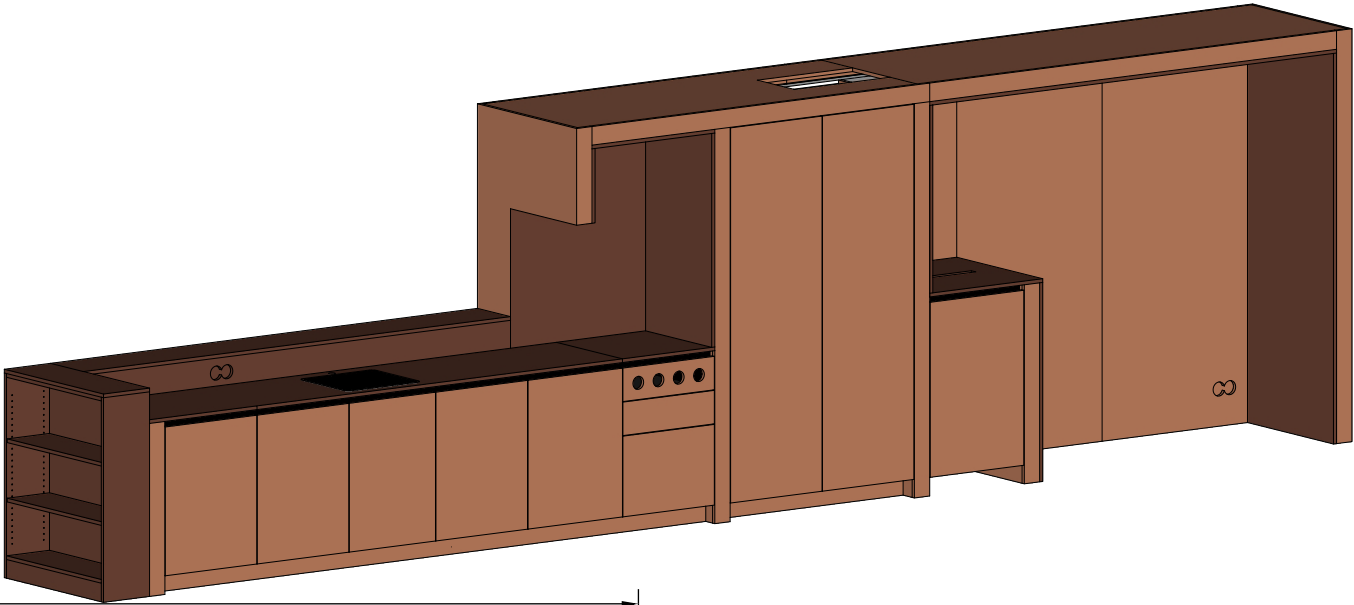


Bovenaanzicht

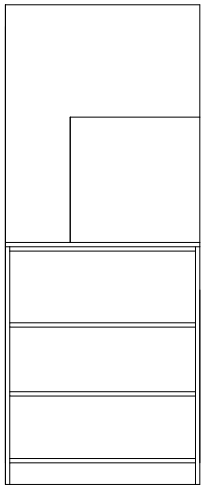


Zijaanzicht

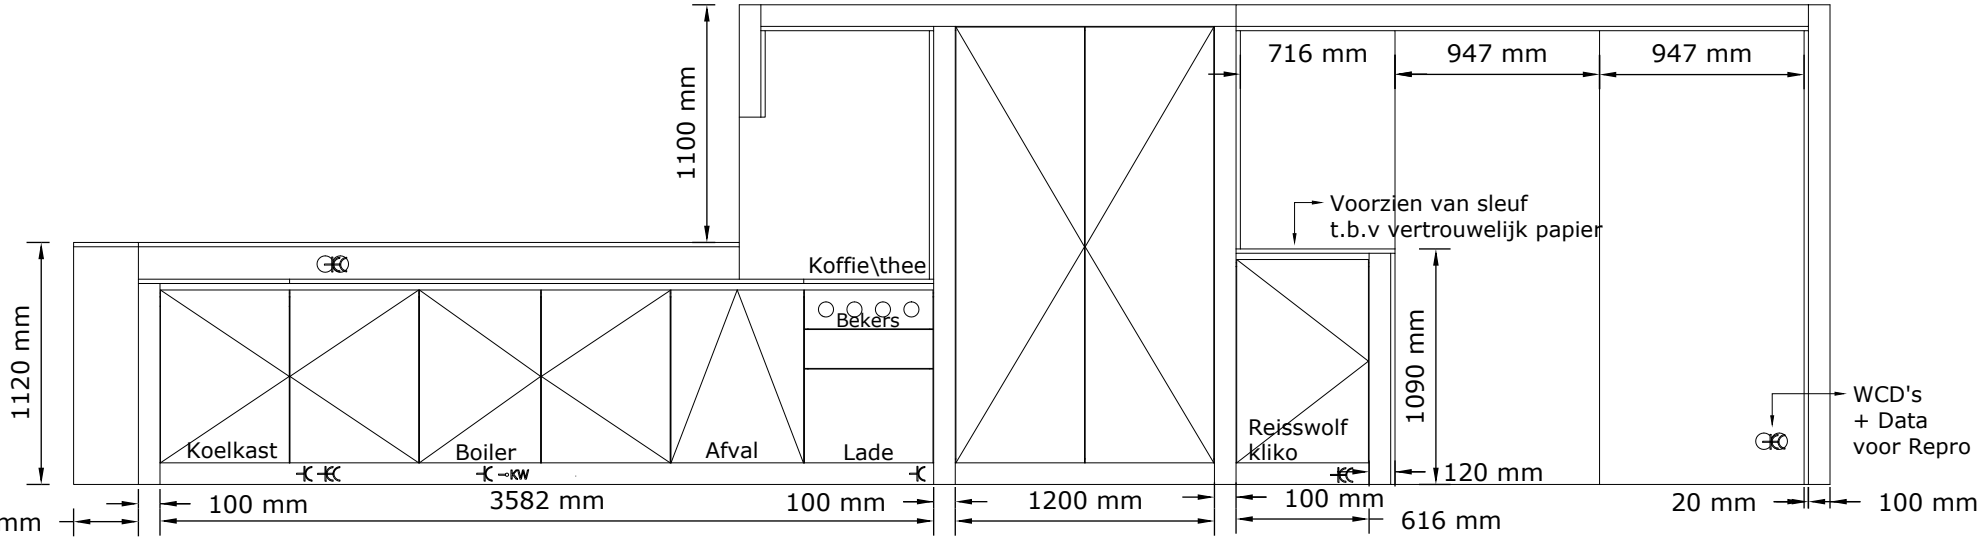

Vooraanzicht

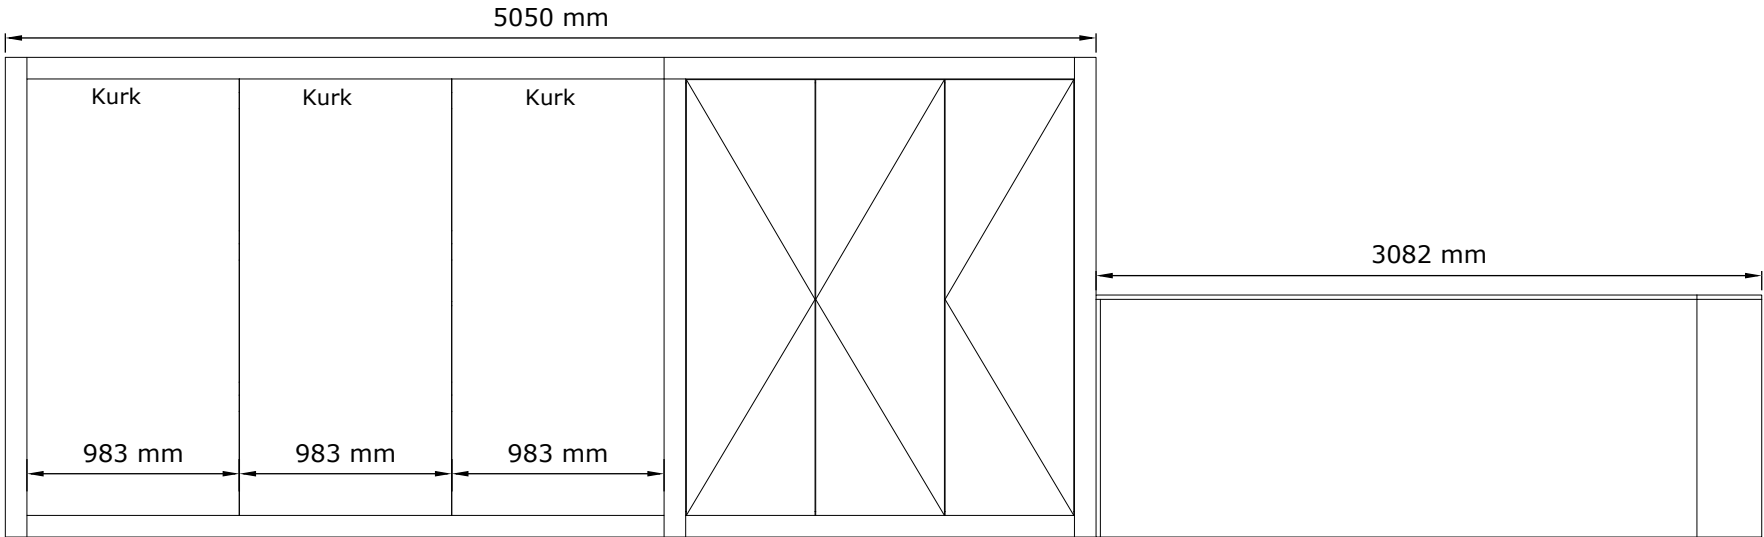

Achteraanzicht

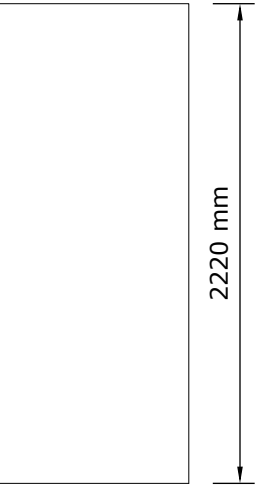

- ⌘ : Dubbel WCD achter de kast
- ⌘ : Stroom achter de kast
- KW : Water en afvoer achter de kast
- Blad en binnenstezichtzijde:** Formica HPL Brick
- Randen:** ABS kantenband in kleur
- Fronten:** Formica HPL Adobe
- Plint:** in kleur fronten
- Greeplijds:** antraciet, zwart
- Laden:** voorzien van planken op rijboring en Push-to-open en koffie thee vakken
- Hogekasten:** Voorzien van planken op rijboring en Push-to-open
- Spoelbak:** Capressi CAGRPP40BKFL zwart vierkant 400mm vlakinbouw
- Afvallade:** 30L rest, 30L plastic, 30L papier, Karton bekers
- Koelkast:** Bosch KUR15ADF0

revision A: 29-06-23
revision B: 28-07-23
revision C:
revision D:





Date created: 07-06-2023
Revision: 29-06-2023
Scale: 1:35mm 3D: 1:40 mm
Drawing number:

Project: Stadhuis Gemeente Hoorn
Architect: Erik van Wel BRTarchitecten
Subject: Pantry VI.03
Author: Patricia
Number: 1x

Roord Binnenbouw
Digitaalstraat 18
1033 MP Amsterdam
+31(0)20 493 0909
info@roordbinnenbouw.nl

Pantry VI. 03

2e verdieping

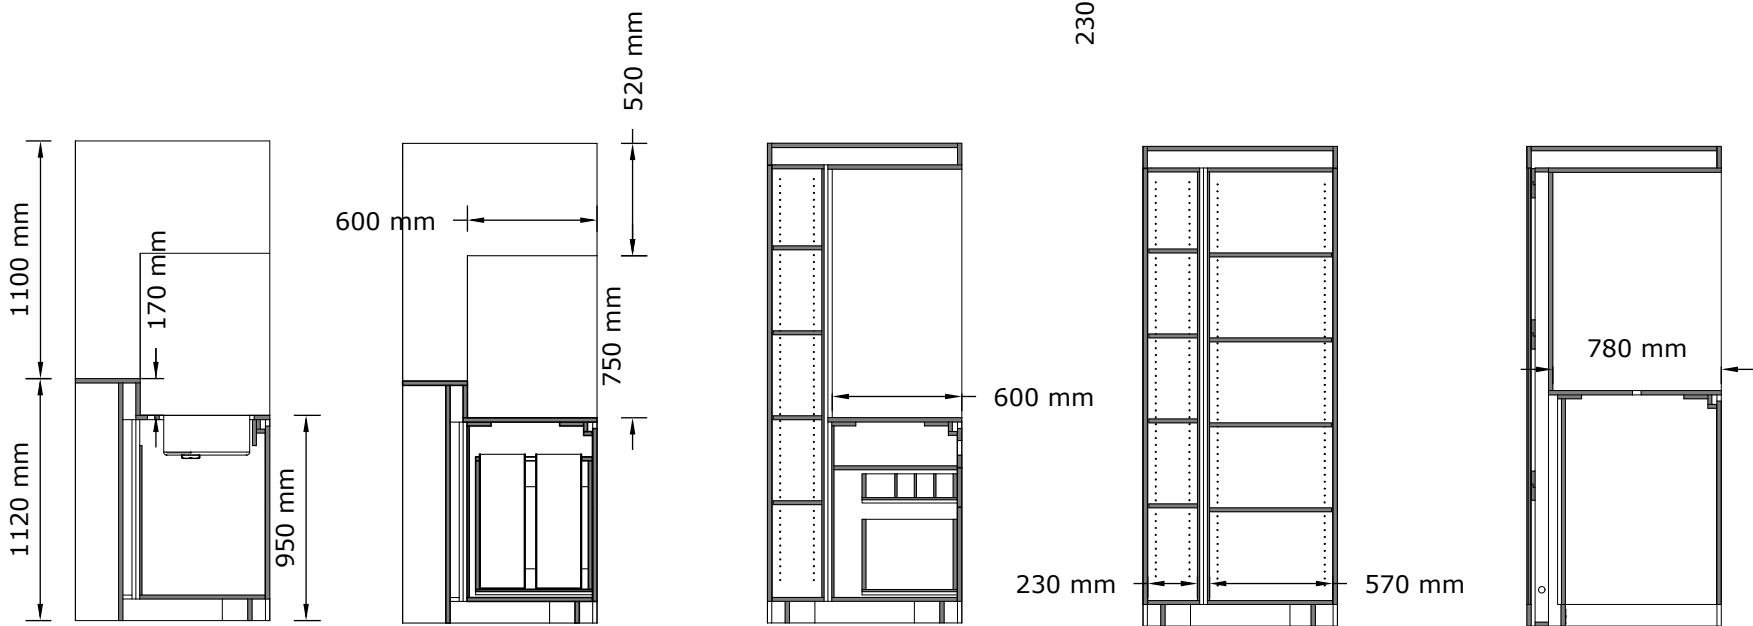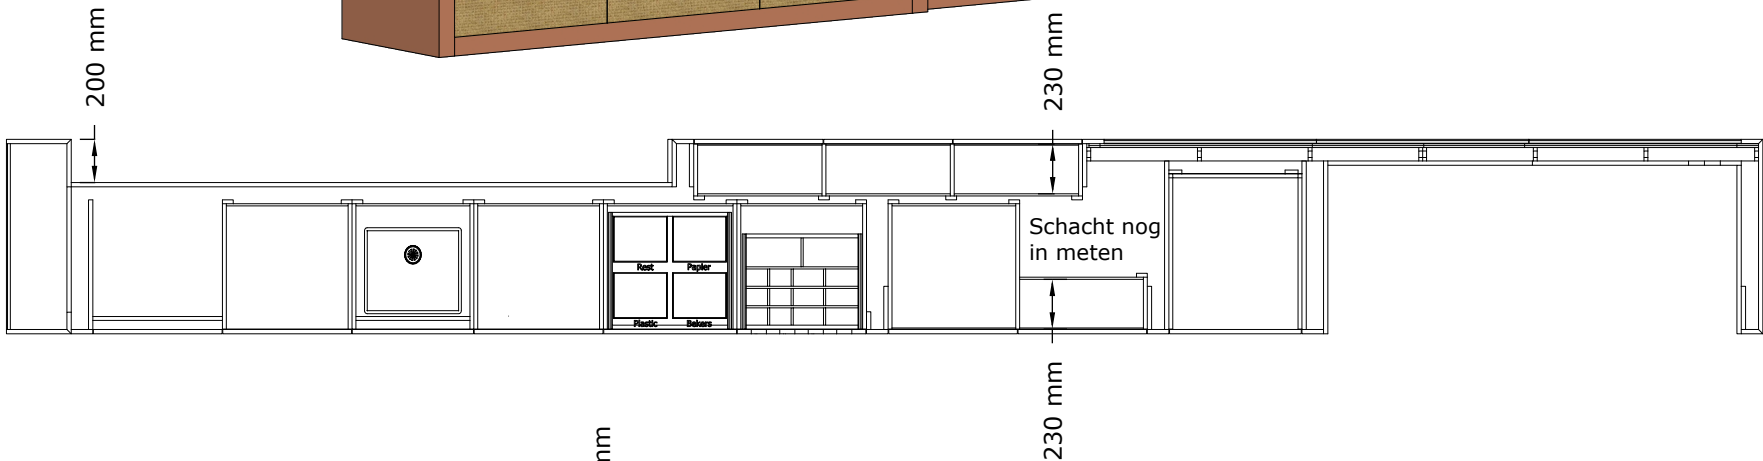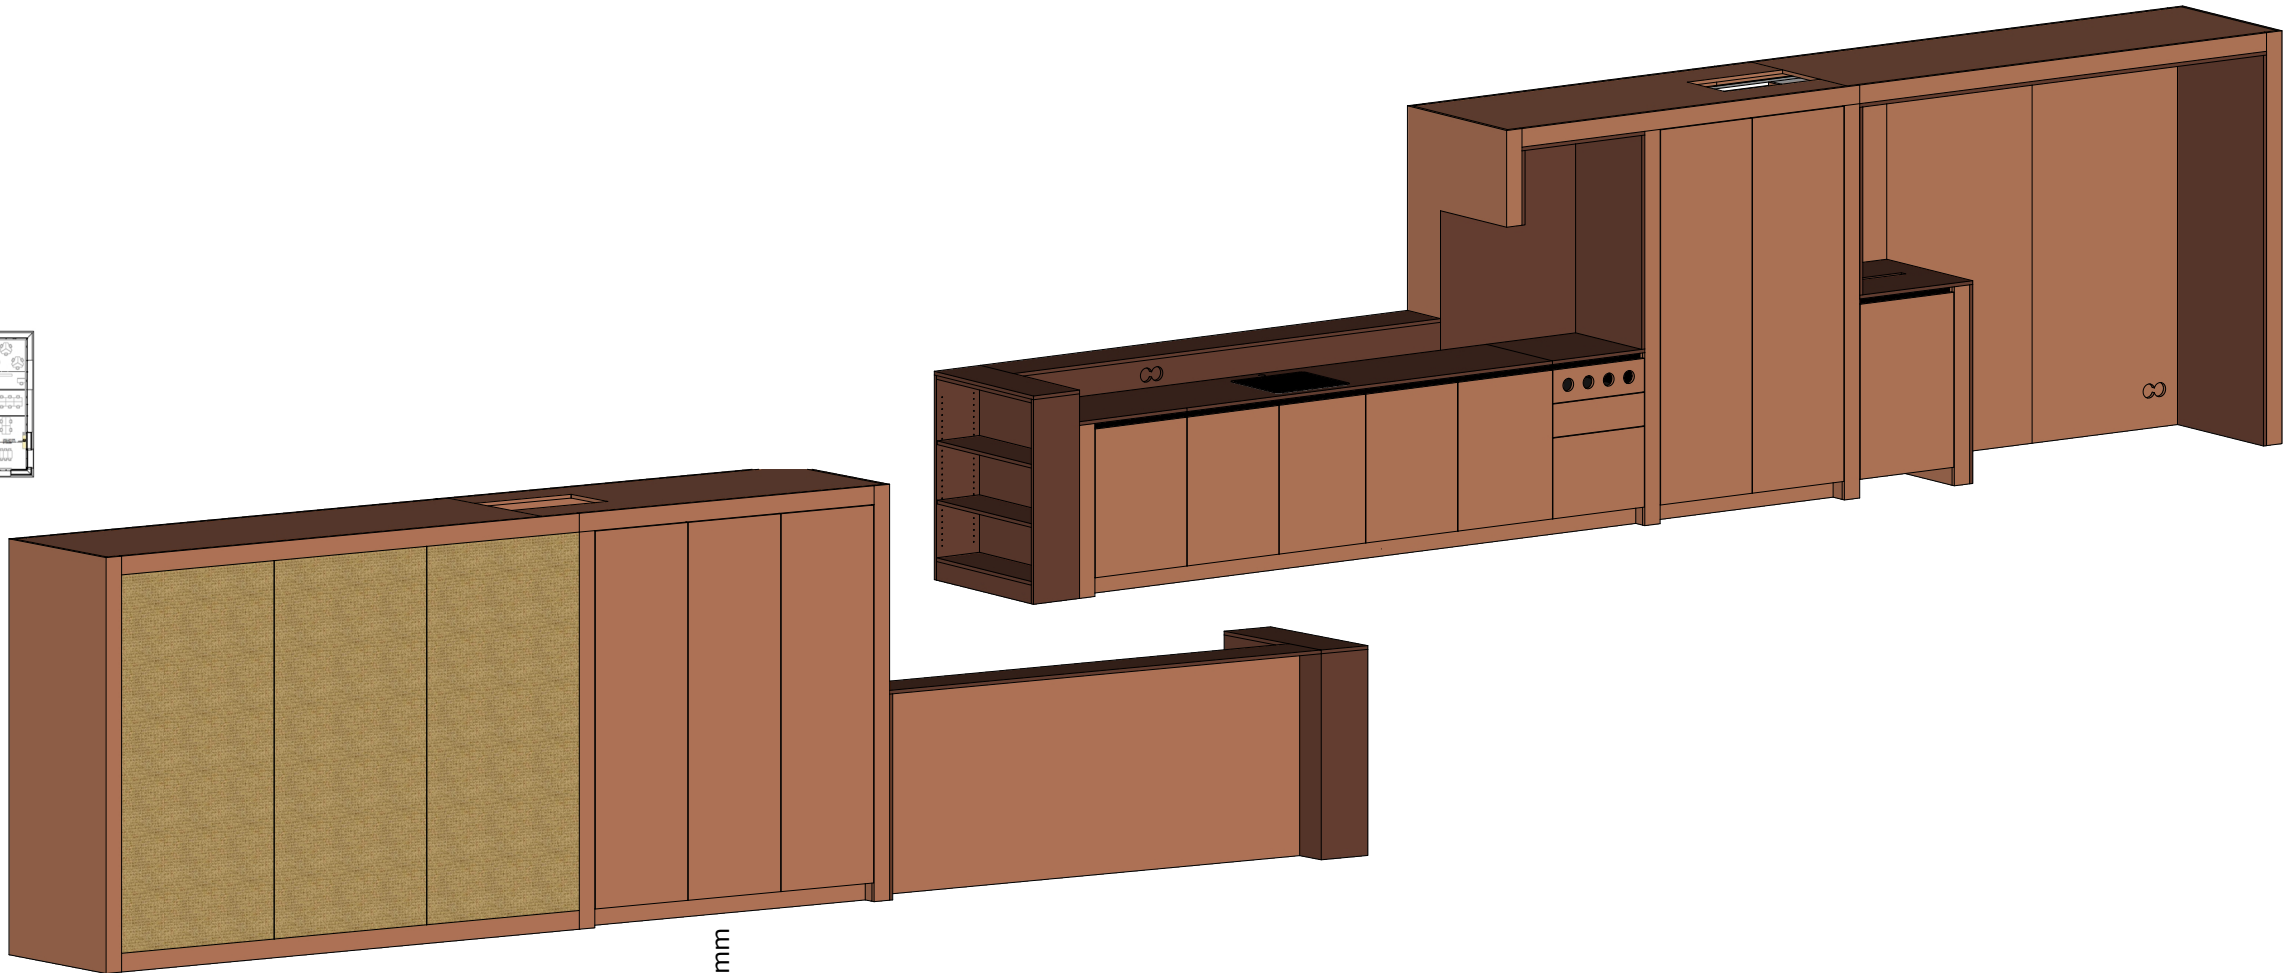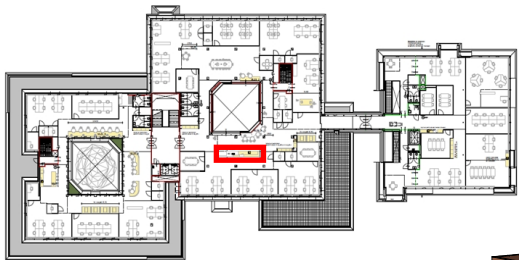

- ⌘ : Dubbel WCD achter de kast
- ⌘ : Stroom achter de kast
- KW : Water en afvoer achter de kast
- Blad en binnenstezichtzijde:** Formica HPL Brick
- Randen:** ABS kantenband in kleur
- Fronten:** Formica HPL Adobe
- Plint:** in kleur fronten
- Greeplijfs:** antraciet, zwart
- Laden:** voorzien van Push-to-open en koffie thee vakken
- Hogekasten:** Voorzien van planken op rijboring en Push-to-open
- Spoelbak:** Capressi CAGRPP40BKFL zwart vierkant 400mm vlakinbouw
- Afvallade:** 30L rest, 30L plastic, 30L papier, Karton bakers
- Koelkast:** Bosch KUR15ADF0

revision A: 29-06-23
revision B: 28-07-23
revision C:
revision D:

Date created: 07-06-2023
Revision: 29-06-2023
Scale: 1:35mm 3D: 1:40 mm
Drawing number:

Project: Stadhuis Gemeente Hoorn
Architect: Erik van Wel BRTarchitecten
Subject: Pantry VI.03
Author: Patricia
Number: 1x

Roord Binnenbouw
Digitaalstraat 18
1033 MP Amsterdam
+31(0)20 493 0909
info@roordbinnenbouw.nl

2