

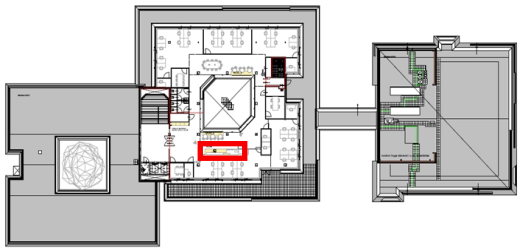



Pantry VI. 04  
3e verdieping

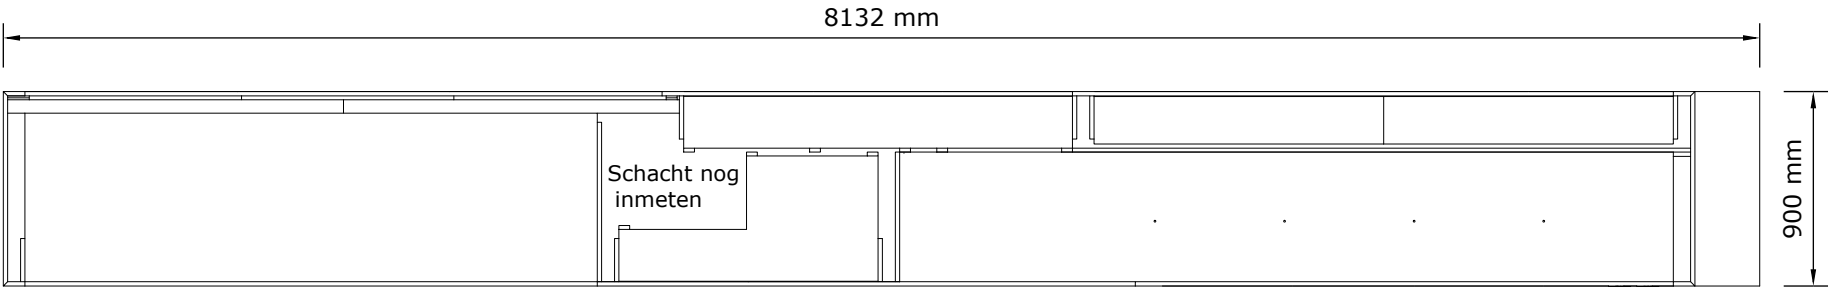

Let op Mantelbuizen aanbrengen  
voor stroomvoorzieningen


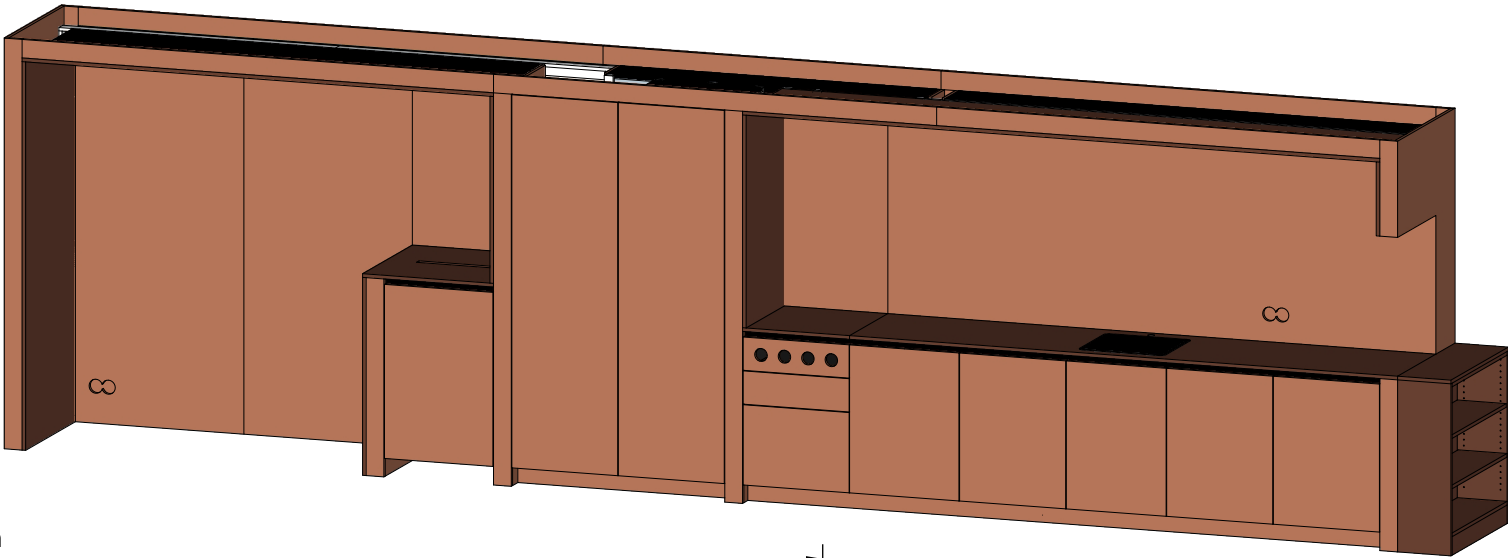


Bovenaanzicht

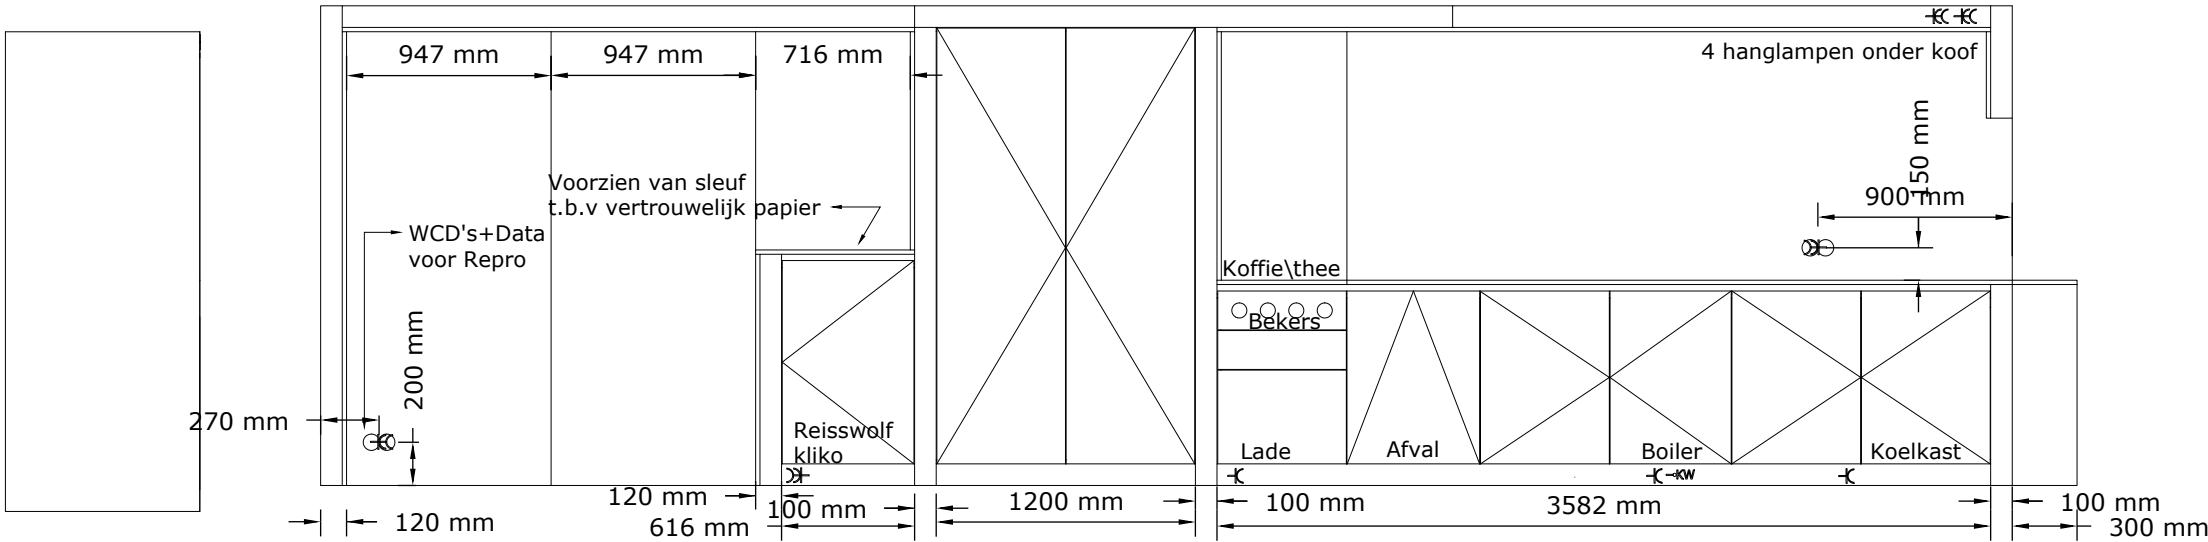

Zijaanzicht

Vooraanzicht

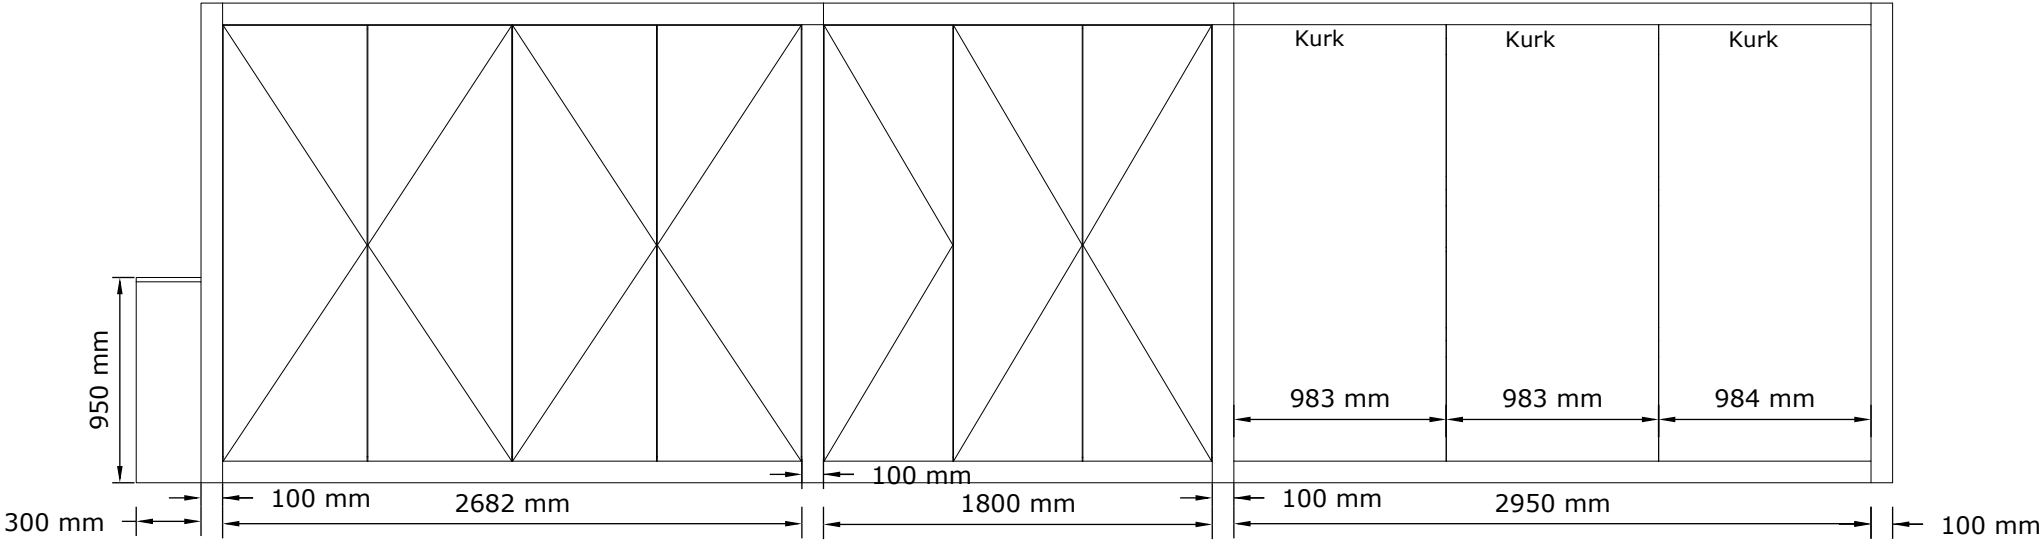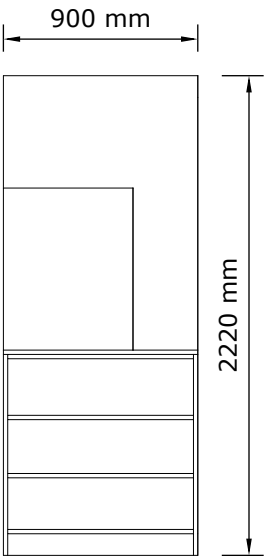


Achteraanzicht

- ⌘ : Dubbel WCD achter de kast
- ⌘ : Stroom achter de kast
- KW : Water en afvoer achter de kast
- Blad en binnenstezichtzijde:** Formica HPL Brick
- Randen:** ABS kantenband in kleur
- Fronten:** Formica HPL Adobe
- Plint:** in kleur fronten
- Achterwand:** bekleden tot plafondkoof met Formica HPL Adobe
- Greeplijfs:** antraciet, zwart
- Laden:** voorzien van Push-to-open en koffie thee vakken
- Hogekasten:** Voorzien van planken op rijboring en Push-to-open
- Spoelbak:** Capressi CAGRPP40BKFL zwart vierkant 400mm vlakinbouw
- Afvallade:** 30L rest, 30L plastic, 30L papier, Karton bekers
- Koelkast:** Bosch KUR15ADF0






revision A: 29-06-23  
revision B: 28-07-23  
revision C:  
revision D:  
Date created: 08-06-2023  
Revision: 29-06-2023  
Scale: 1:35mm 3D: 1:40 mm  
Drawing number:

Project: Stadhuis Gemeente Hoorn  
Architect: Erik van Wel BRTarchitecten  
Subject: Pantry VI.04  
Author: Patricia  
Number: 1x

Roord Binnenbouw  
Digitaalstraat 18  
1033 MP Amsterdam  
+31(0)20 493 0909  
info@roordbinnenbouw.nl

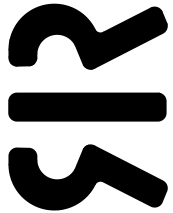

# Pantry VI. 04 3e verdieping

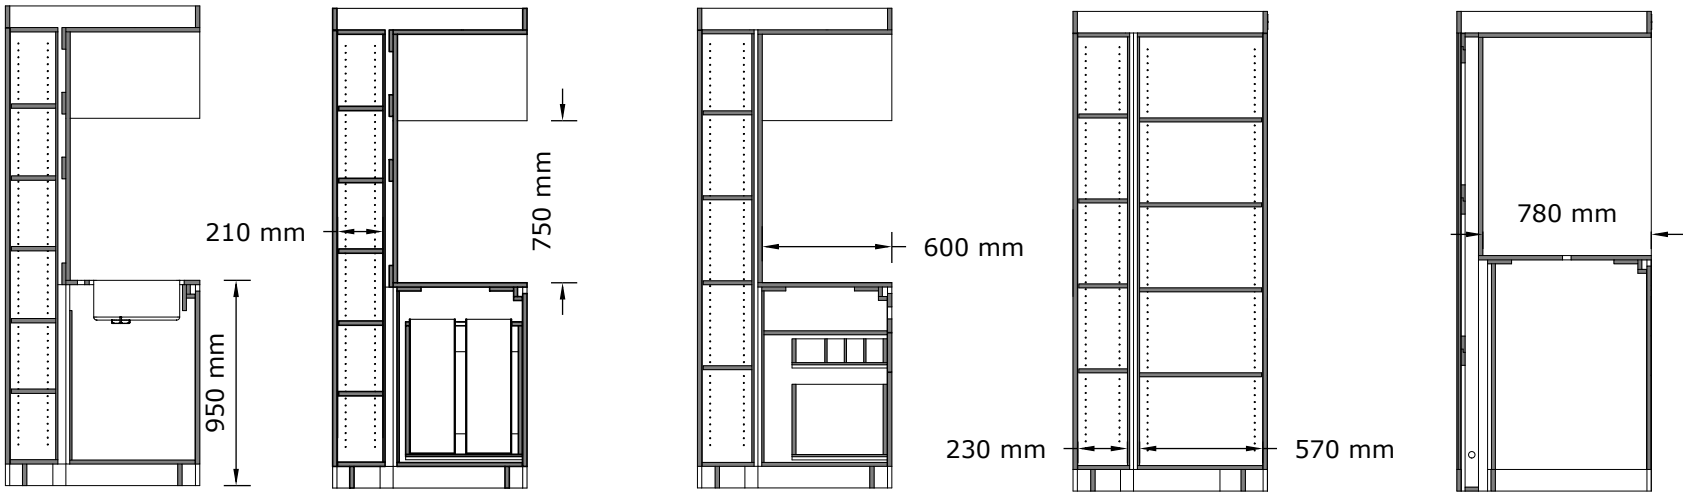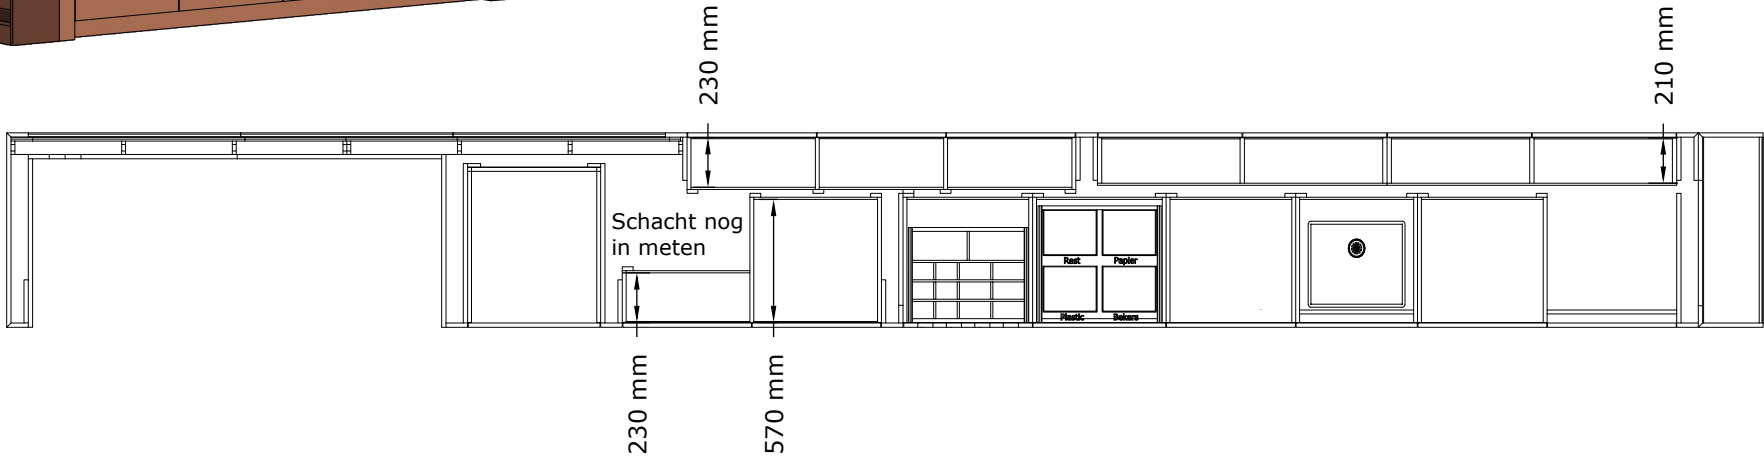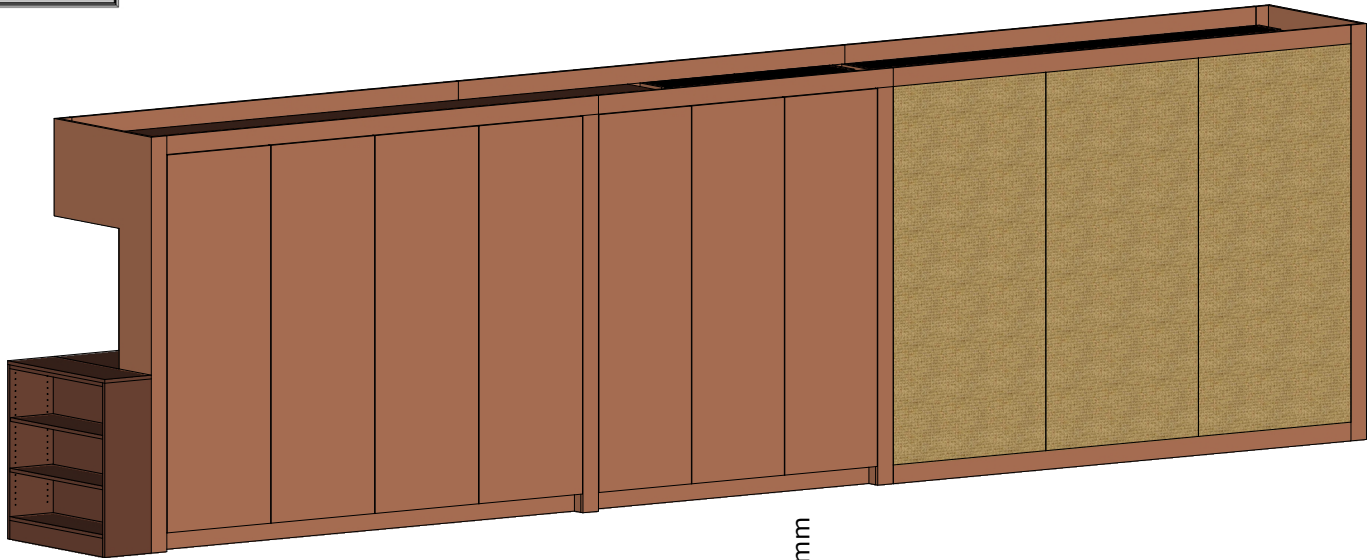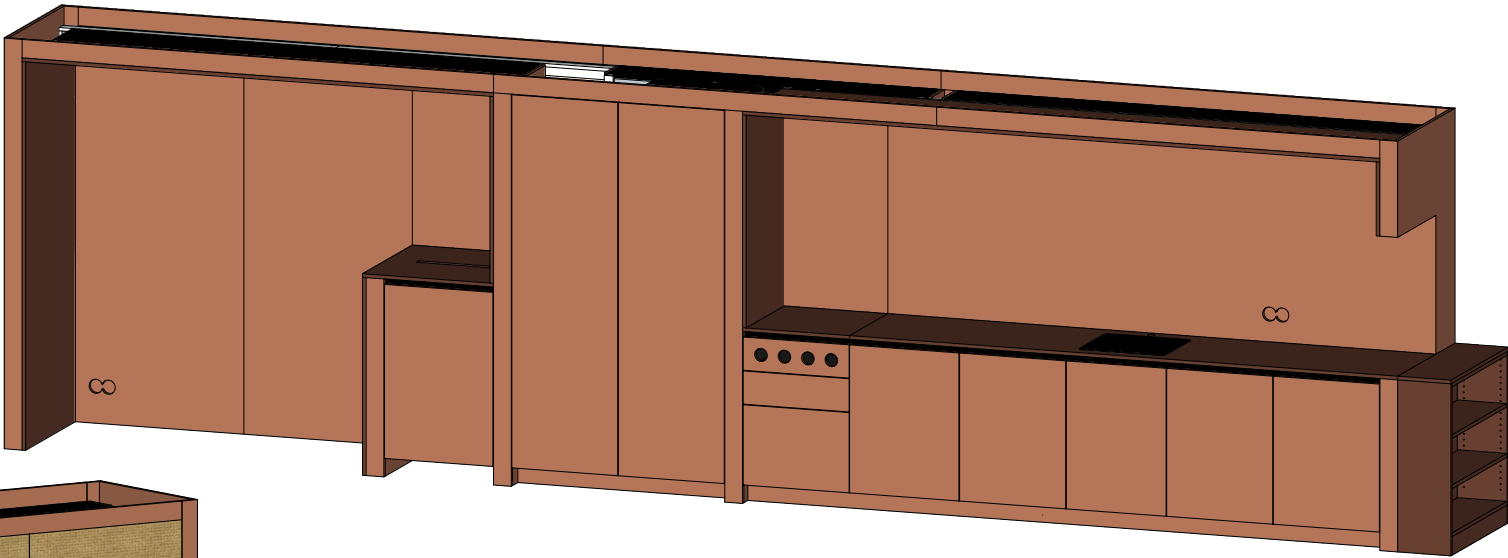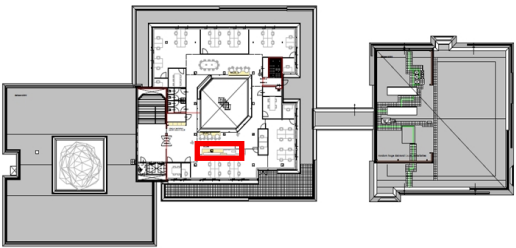

- ⌘ : Dubbel WCD achter de kast
- ⌘ : Stroom achter de kast
- kw : Water en afvoer achter de kast
- Blad en binnenstezichtzijde:** Formica HPL Brick
- Randen:** ABS kantenband in kleur
- Fronten:** Formica HPL Adobe
- Plint:** in kleur fronten
- Achterwand:** bekleden tot plafondkoof met Formica HPL Adobe
- Greeplijfs:** antraciet, zwart
- Laden:** voorzien van Push-to-open en koffie thee vakken
- Hogekasten:** Voorzien van planken op rijboring en Push-to-open
- Spoelbak:** Capressi CAGRPP40BKFL zwart vierkant 400mm vlakinbouw
- Afvallade:** 30L rest, 30L plastic, 30L papier, Karton bekers
- Koelkast:** Bosch KUR15ADF0

Project: Stadhuis Gemeente Hoorn  
Architect: Erik van Wel BRTarchitecten  
Subject: Pantry VI.04  
Author: Patricia  
Number: 1x

Date created: 08-06-2023  
Revision: 29-06-2023  
Scale: 1:35mm 3D: 1:40 mm  
Drawing number:

revision A: 29-06-23  
revision B: 28-07-23  
revision C:  
revision D:

Roord Binnenbouw  
Digitaalstraat 18  
1033 MP Amsterdam  
+31(0)20 493 0909  
info@roordbinnenbouw.nl