

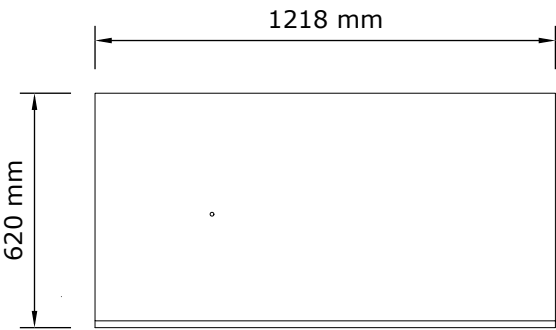



Pantry VI. 05
BG

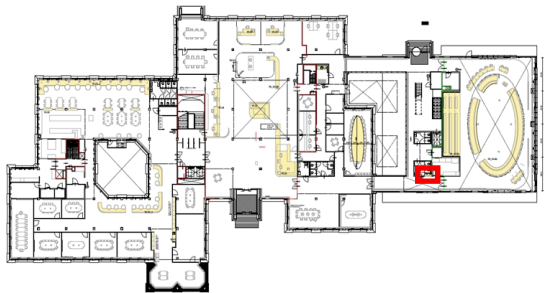


Bovenaanzicht

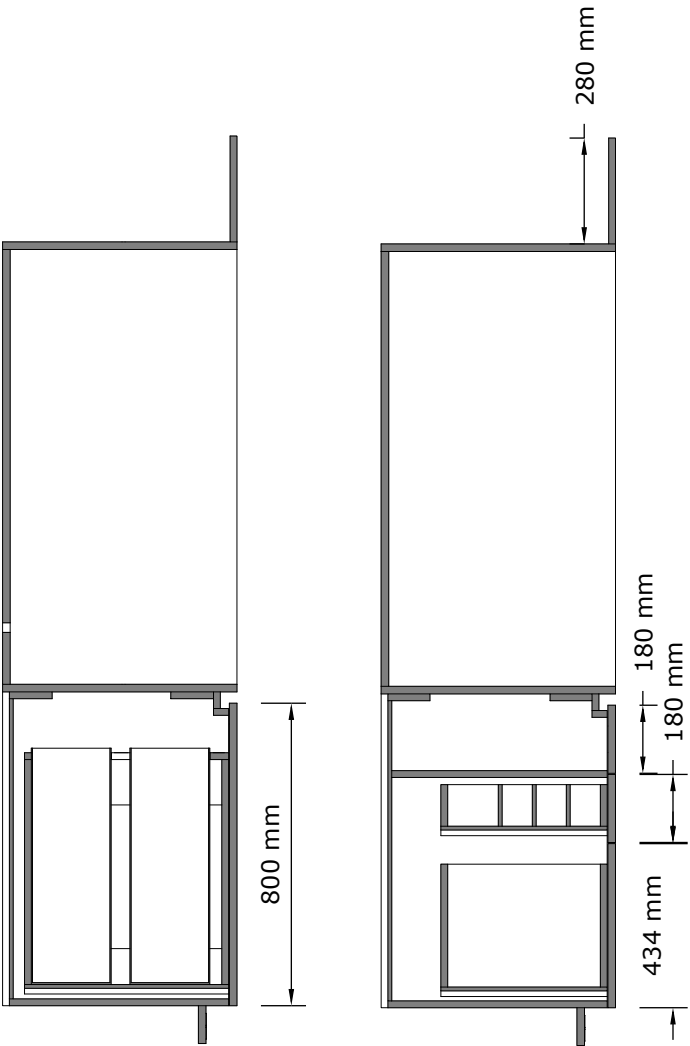

Doorsneden

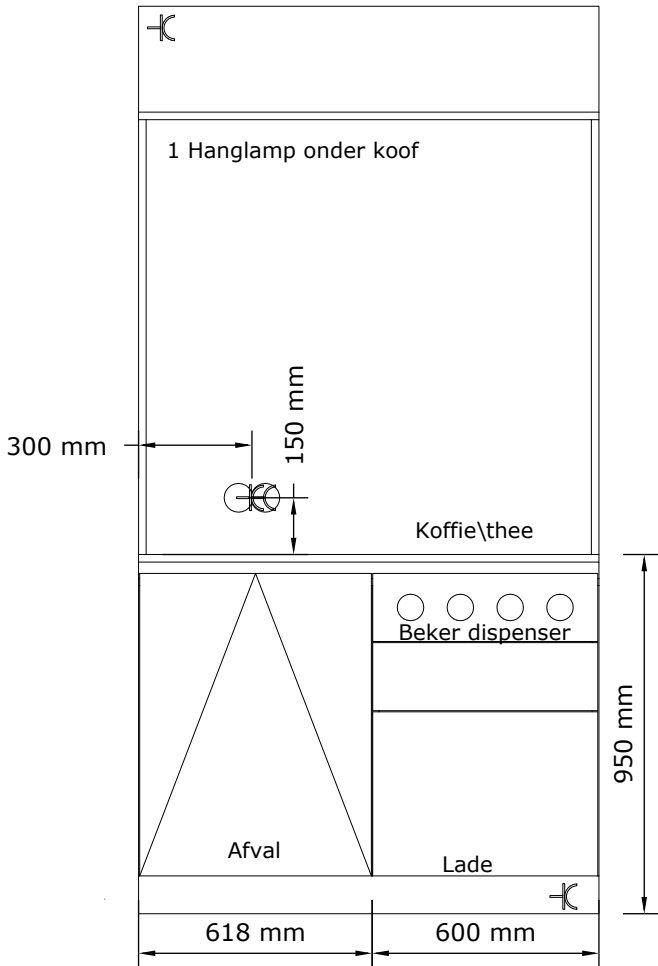

Vooraanzicht

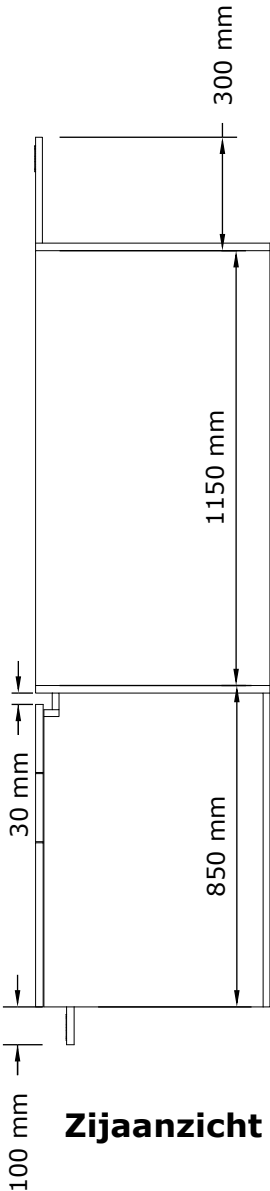

Zijaanzicht



- ⌘ : Dubbel WCD achter de kast
- ⌘ : Stroom achter de kast
- Blad en binnenkant nis zijde:** Formica HPL Brick
- Randen:** ABS kantenband in kleur
- Fronten:** Formica HPL Adobe
- Plint:** in kleur fronten
- Achterwand:** bekleden tot plafondkoof met Formica HPL Adobe
- Greeplijks:** antraciet, zwart
- Laden:** voorzien van Push-to-open en koffie thee vakken
- Afval:** 30L rest, 30L plastic, 30L papier, Karton bekens

revision A: 29-06-23	Date created: 06-06-2023	Project: Stadhuis Gemeente Hoorn
revision B: 19-09-23	Revision: 29-06-2023	Architect: Erik van Wel BRTarchitecten
revision C:	Scale: 1:20mm	Subject: Pantry VI.05
revision D:	Drawing number:	Author: Patricia
		Number: 1x

Roord Binnenbouw
Digitaalstraat 18
1033 MP Amsterdam
+31(0)20 493 0909
info@roordbinnenbouw.nl

