


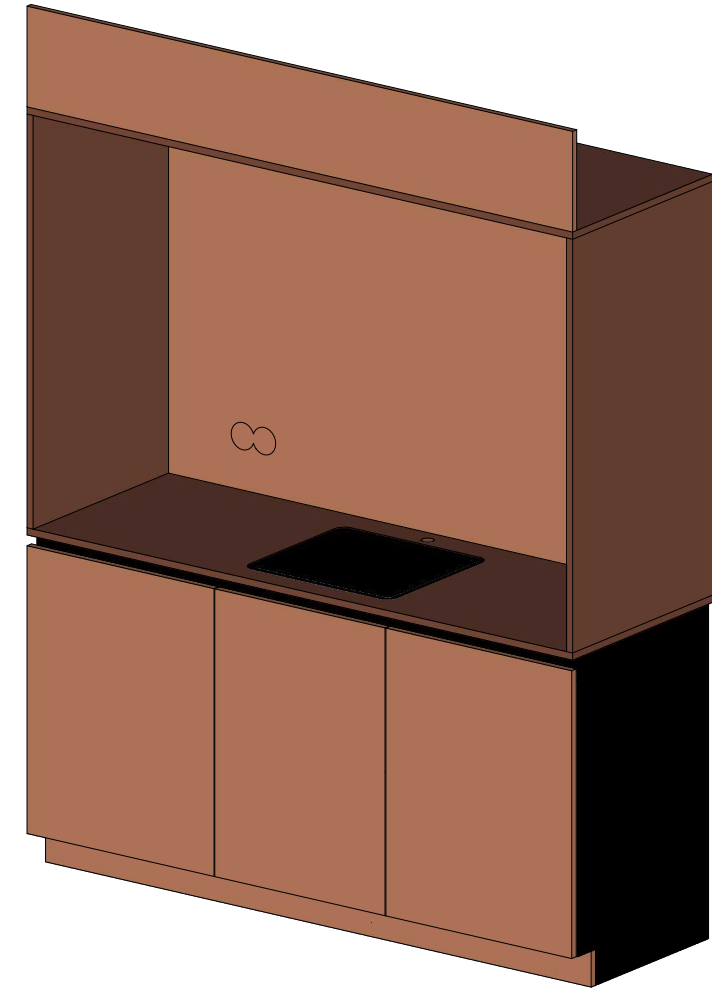

- ⌞ : Dubbel WCD achter de kast
- ⌏ : Stroom achter de kast
- KW : Water en afvoer achter de kast

Blad en binnenkant nis zijde: Formica HPL Brick

Randen: ABS kantenband in kleur

Fronten: Formica HPL Adobe

Plint: in kleur fronten

Achterwand: bekleden tot plafondkoof met Formica HPL Adobe

Greeplijs: antraciet, zwart

Spoelbak: Capressi CAGRPP40BKFL
zwart vierkant 400mm vlinkbouw

Koelkast: Bosch KUR15ADF0

Roord Binnenbouw
 Digitaalstraat 18
 1033 MP Amsterdam
 +31(0)20 493 0909
info@roordbinnenbouw.nl

Project: Stadhuis Gemeente Hoorn
Architect: Erik van Wel BRTarchitecten
Subject: Pantry VI.06
Author: Patricia
Number: 1x

Date created: 10-06-2006
Revision: 29-06-2006
Scale: 1:20 mm
Drawing number:

revision A: 29-06-23
revision B:
revision C:
revision D: