

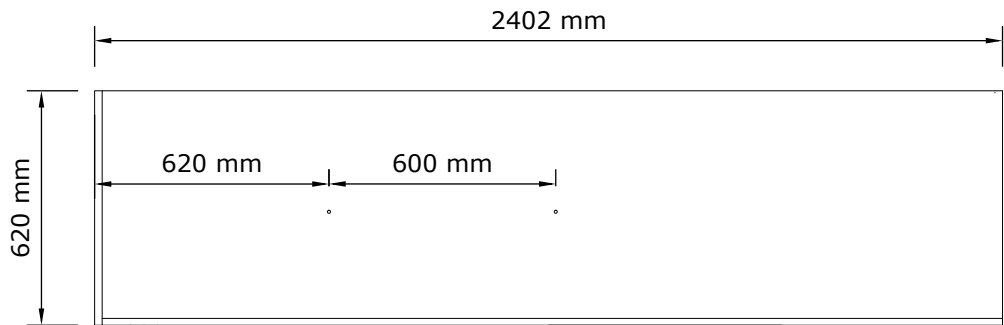
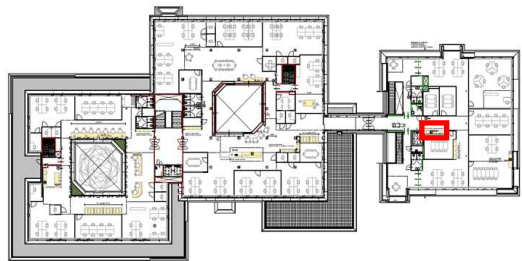



Pantry VI. 07 2x BG en 2e verdieping

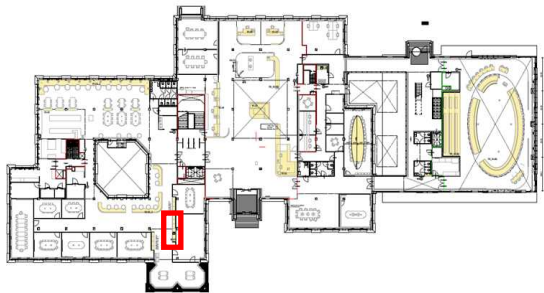


Bovenaanzicht

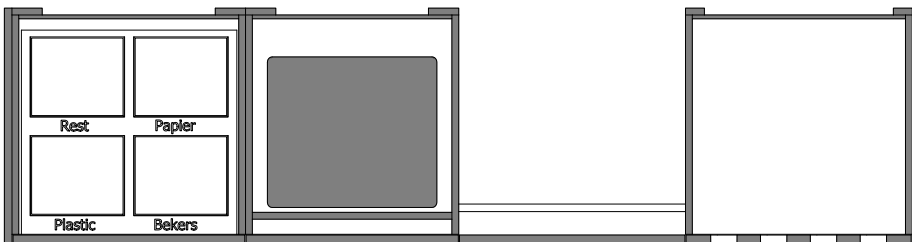


Doorsneden

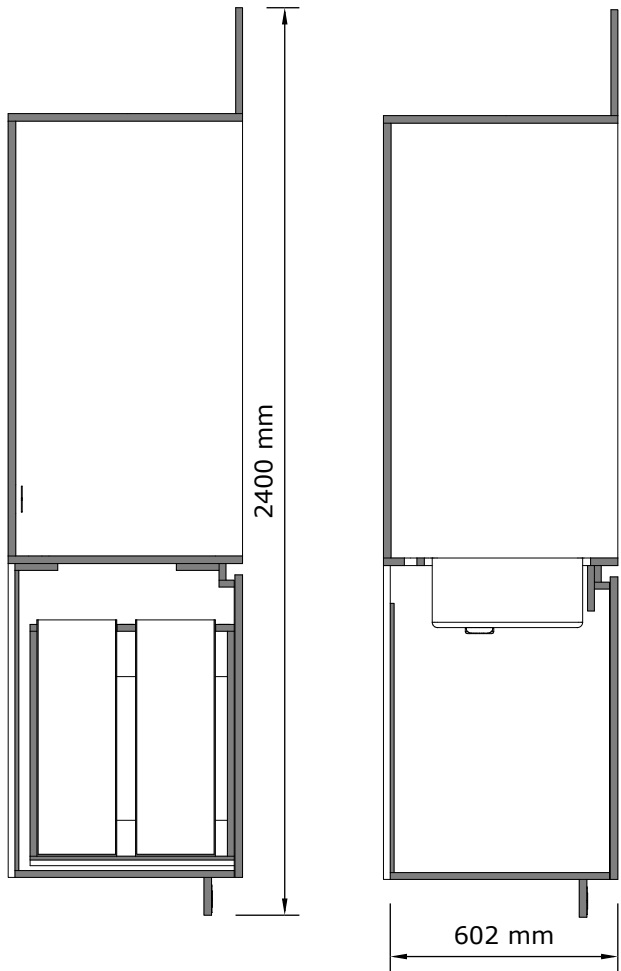

Doorsneden

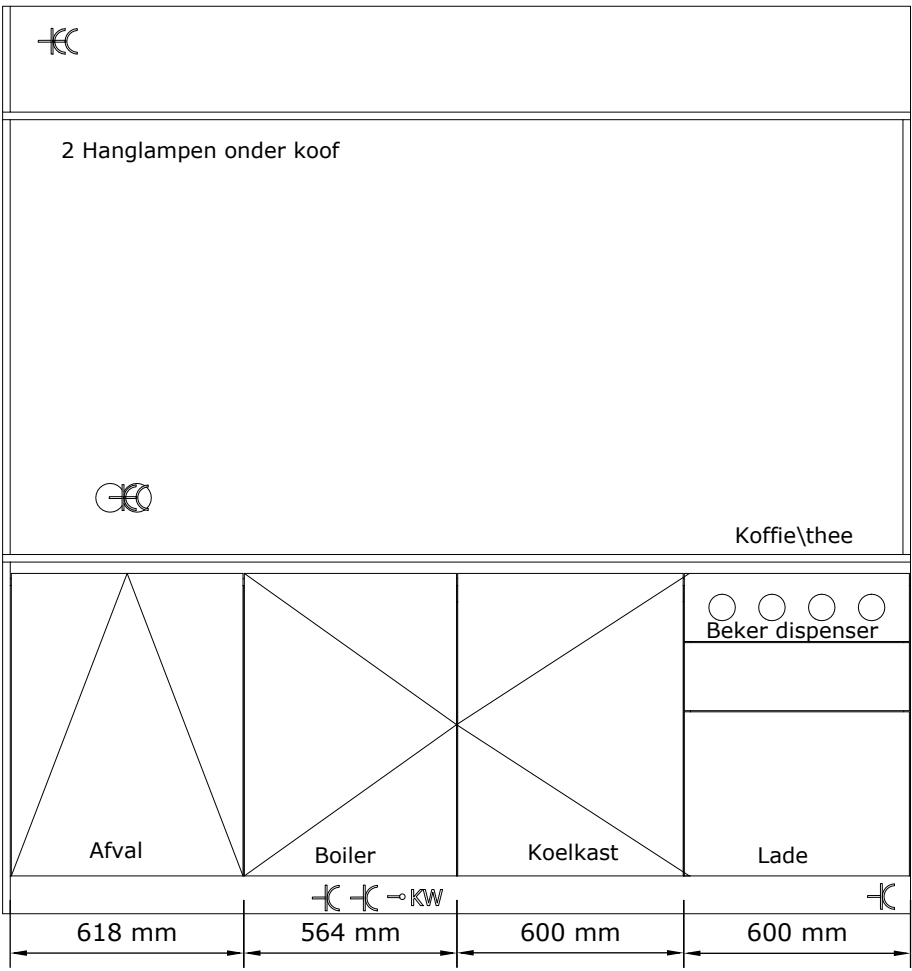

Vooraanzicht

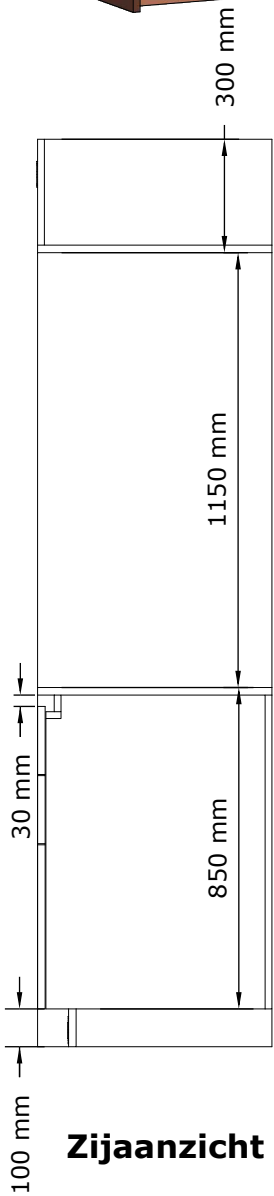

Zijaanzicht

- ⌘ : Dubbel WCD achter de kast
- ⌘ : Stroom achter de kast
- KW : Water en afvoer achter de kast
- Blad en zichtzijde:** Formica HPL Brick
- Randen:** ABS kantenband in kleur
- Fronten:** Formica HPL Adobe
- Plint:** in kleur fronten
- Achterwand:** bekleden tot plafondkoof met Formica HPL Adobe
- Greeplijks:** antraciet, zwart
- Laden:** voorzien van Push-to-open en koffie thee vakken
- Spoelbak:** Capressi CAGRPP40BKFL zwart vierkant 400mm vlakbouw
- Afval:** 30L rest, 30L plastic, 30L papier, Karton bekers
- Koelkast:** Bosch KUR15ADF0

revision A: 29-06-23
revision B:
revision C:
revision D:

Date created: 06-06-2023
Revision: 29-06-2023
Scale: 1:20mm
Drawing number:

Project: Stadhuis Gemeente Hoorn
Architect: Erik van Wel BRTarchitecten
Subject: Pantry VI.07
Author: Patricia
Number: **2x**

Roord Binnenbouw
Digitaalstraat 18
1033 MP Amsterdam
+31(0)20 493 0909
info@roordbinnenbouw.nl