

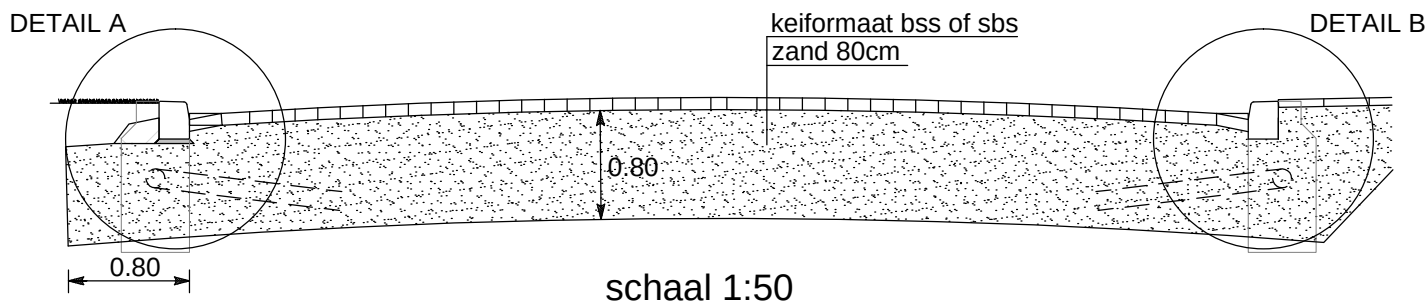


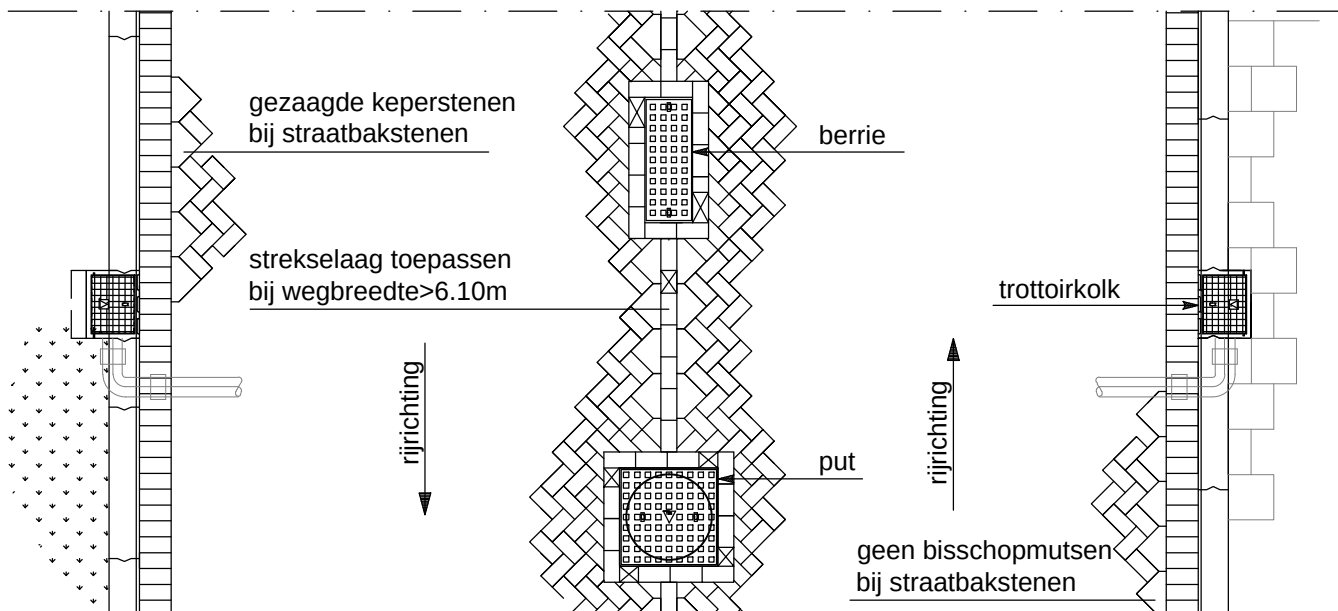


Rollaag kf; bss of sbs
Trottoirband 180/200x250mm

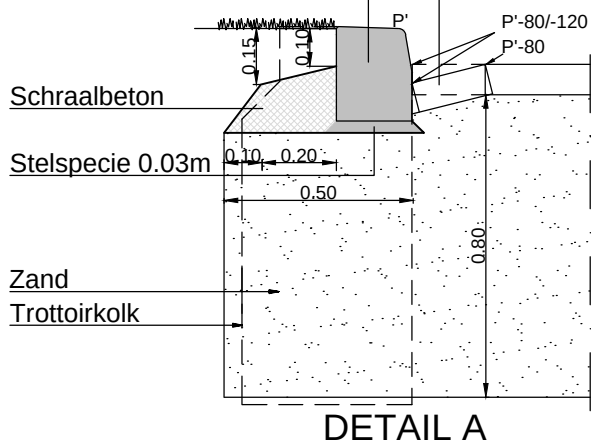

Rollaag kf; bss of sbs
Trottoirband 180/200x250mm

Betontegels 300x300x45mm
afschot 1 à 2% (trottoir)

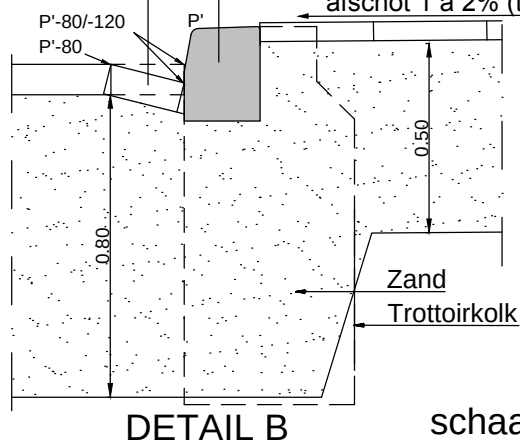

schaal 1:20

Gemeente Schiedam




Standaard details, behorend bij:
"Handboek openbare ruimte"



RIJWEGEN

IN BESTRATING

OP ZANDBED, DETAILS KANTOPSLUITING

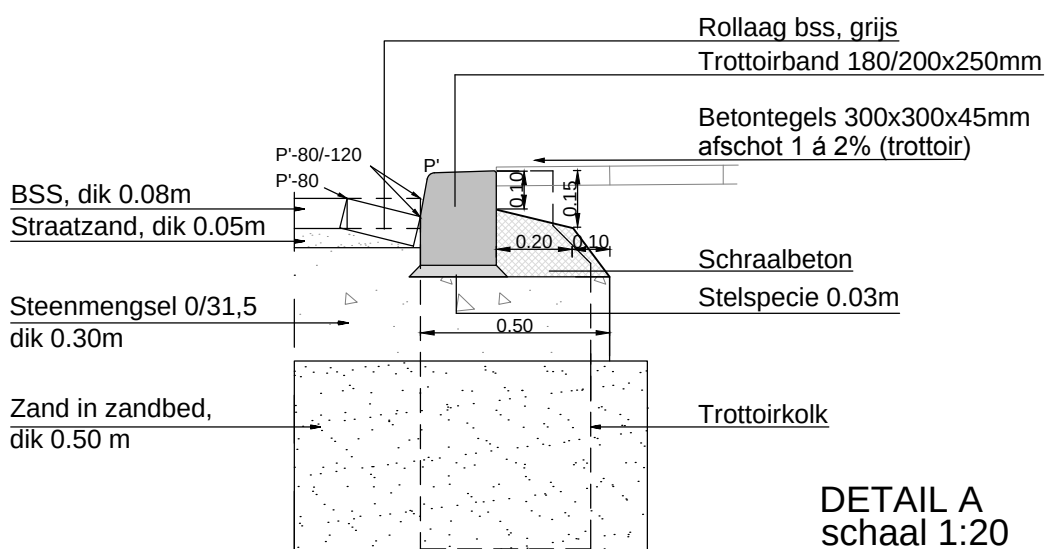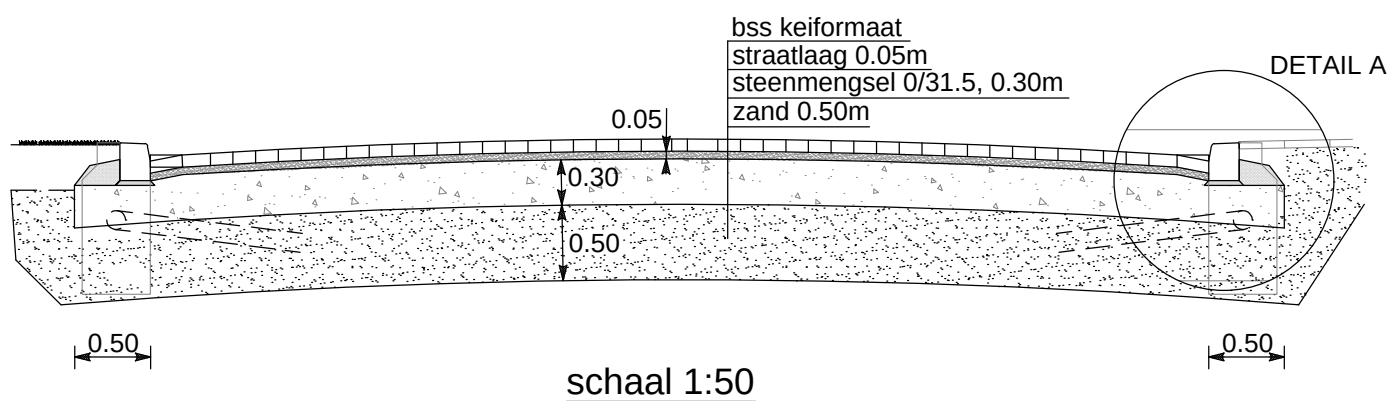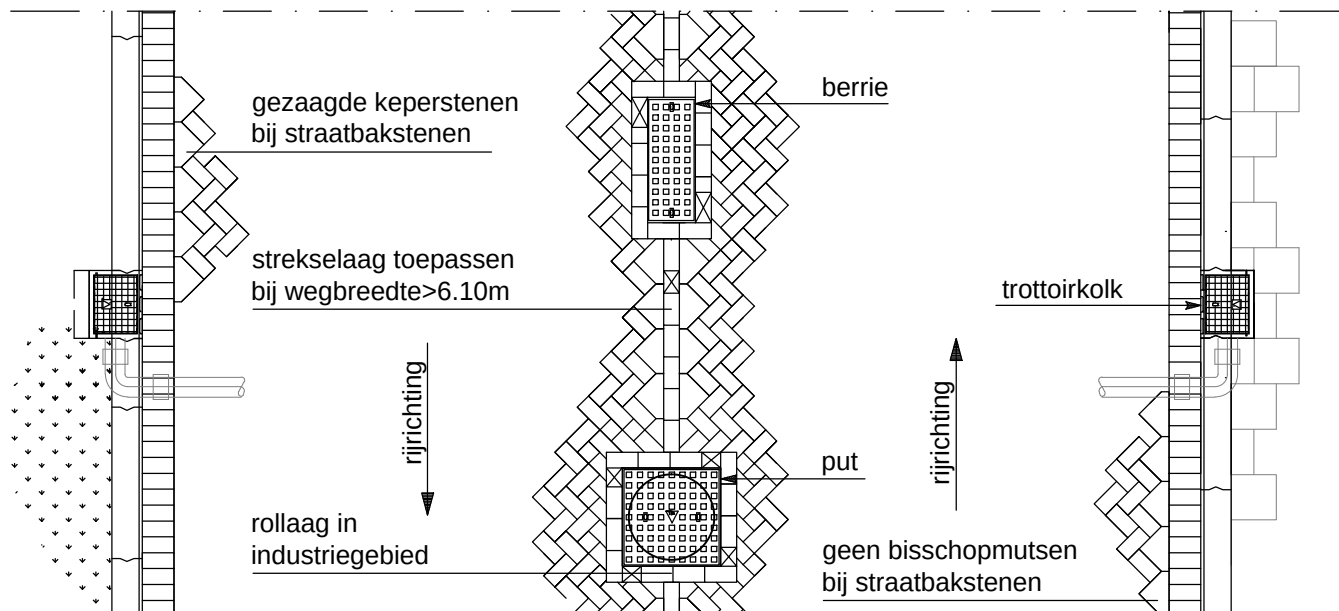

Gemeente Schiedam




Standaard details, behorend bij:
"Handboek openbare ruimte"



RIJWEGEN

IN BESTRATING

OP FUNDERING, DETAIL KANTOPSLUITING

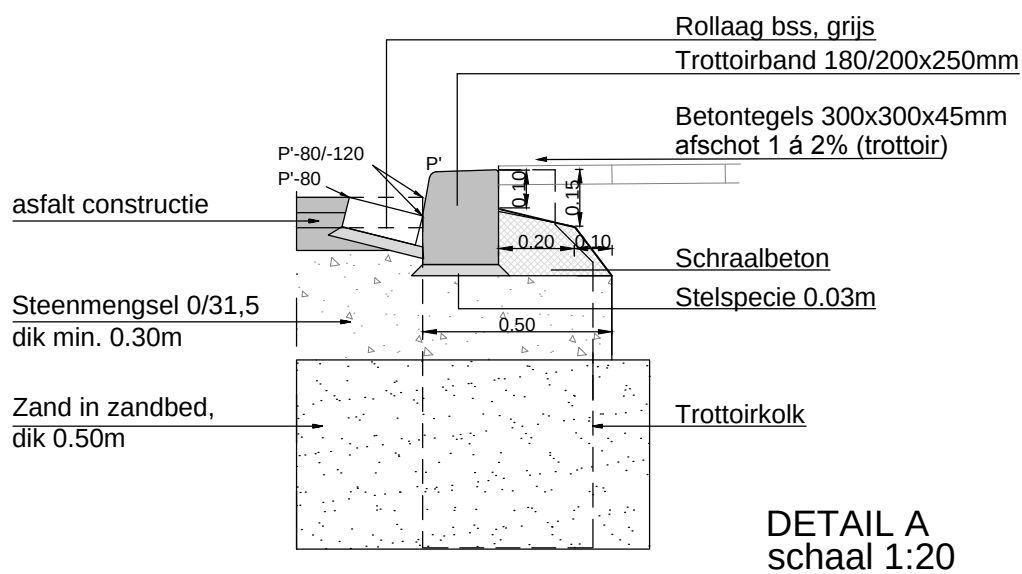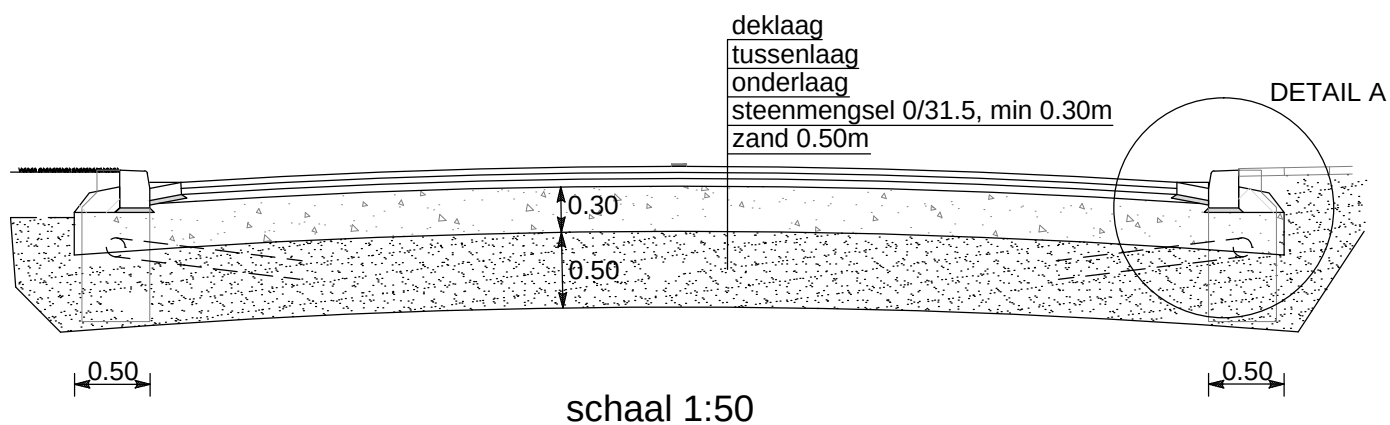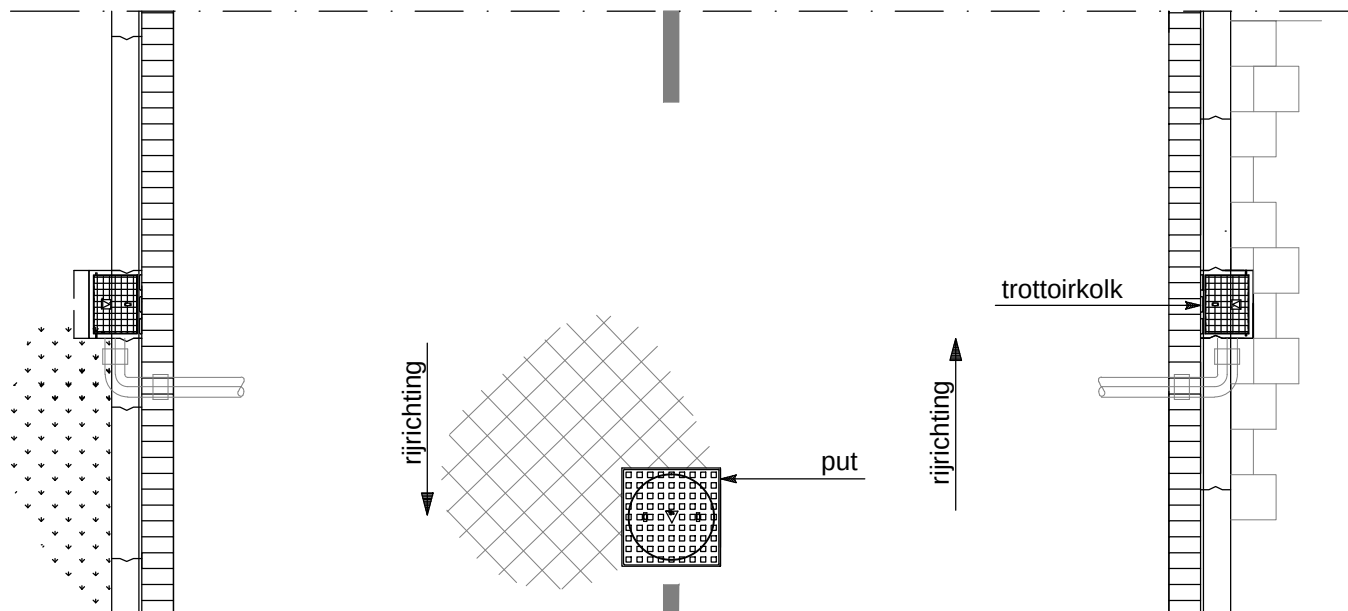

Gemeente Schiedam




Standaard details, behorend bij:
"Handboek openbare ruimte"



RIJWEGEN

IN ASFALT

OP FUNDERING, DETAIL KANTOPSLUITING

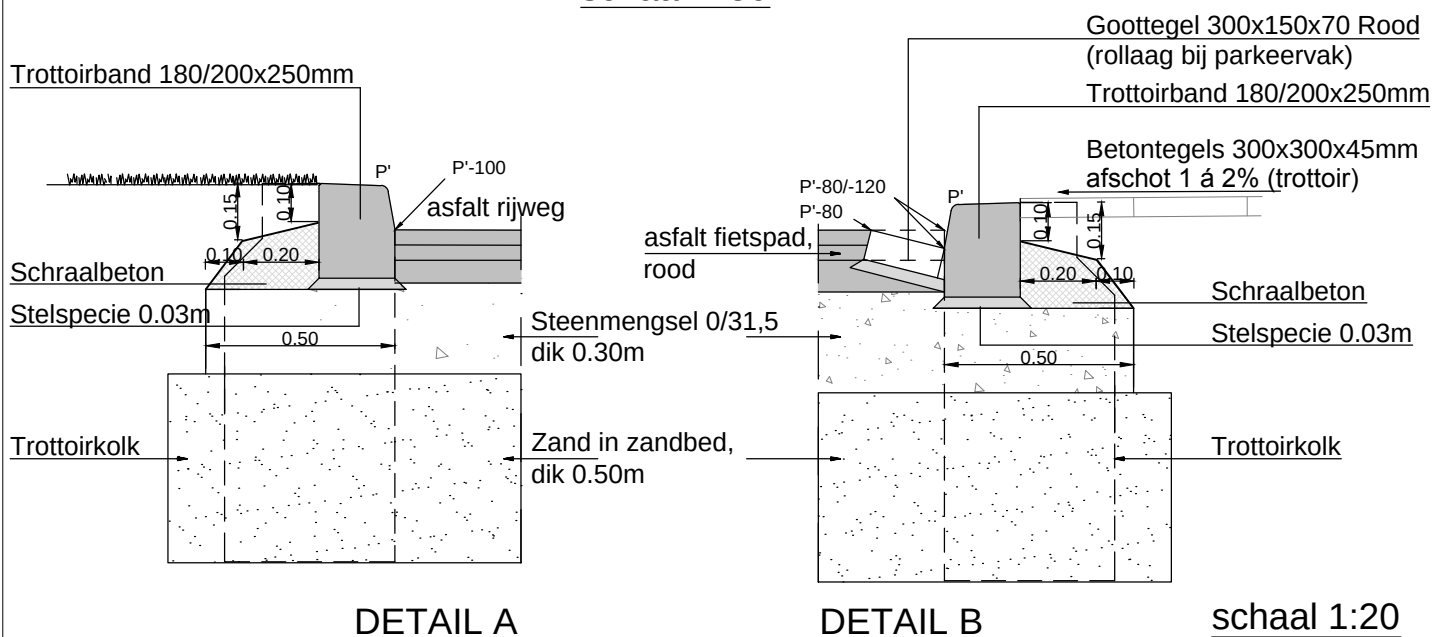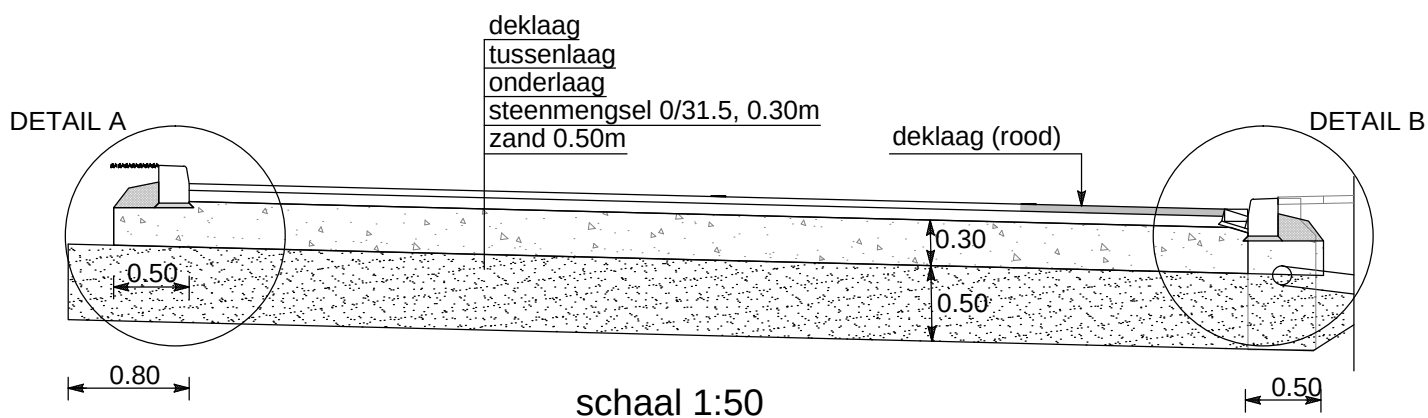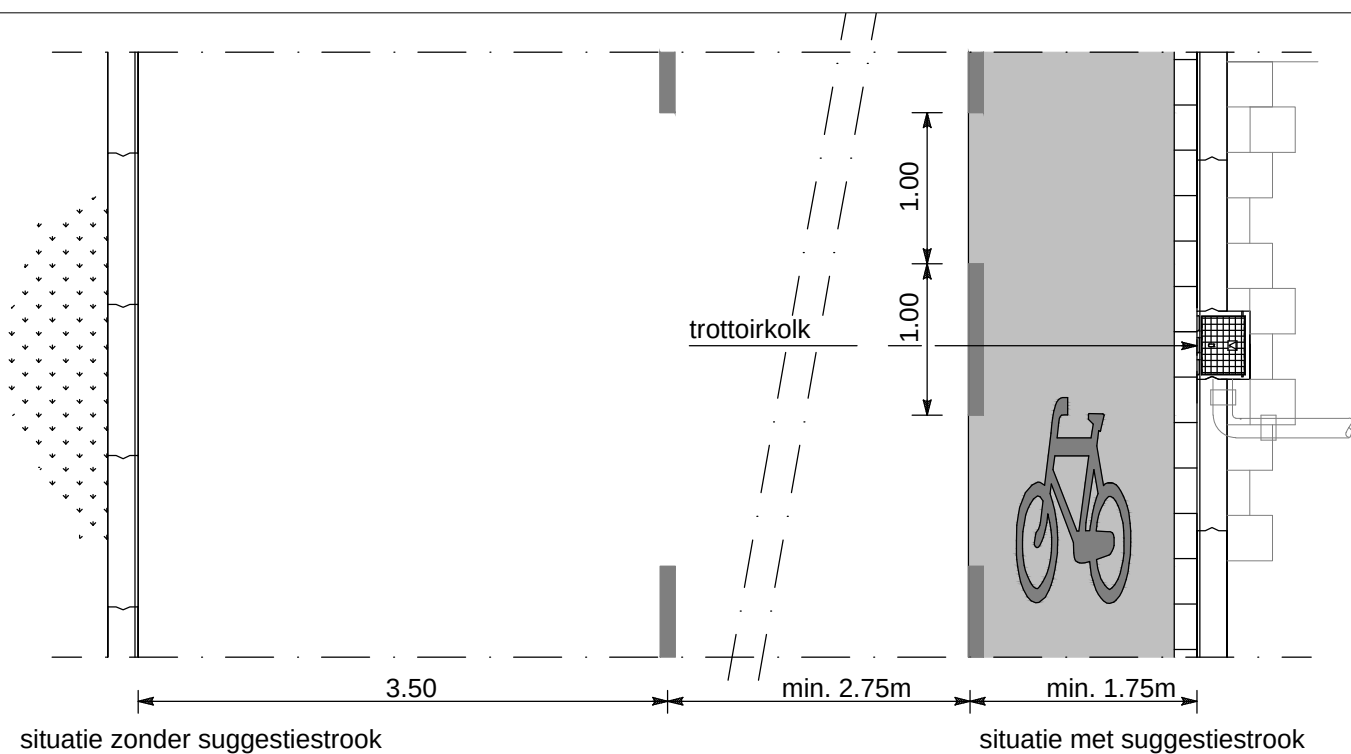

Gemeente Schiedam

Standaard details, behorend bij:
"Handboek openbare ruimte"




RIJWEGEN

IN ASFALT



MET FIETSVERKEER SUGGESTIESTROOK



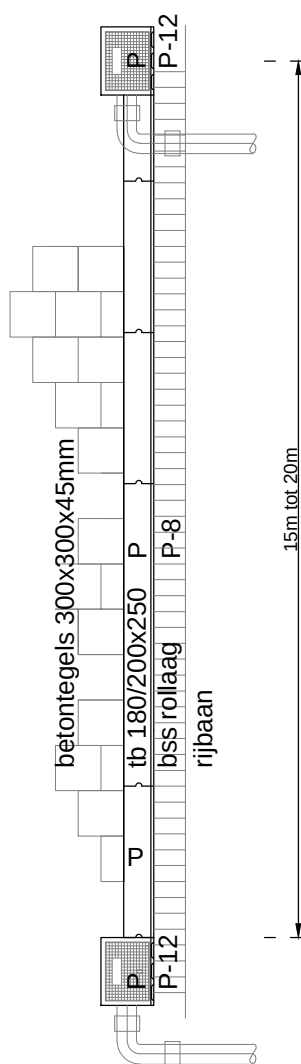

Schaal 1:50

Trottoirkolk, TYPE TBS TRK-4717 o.g.

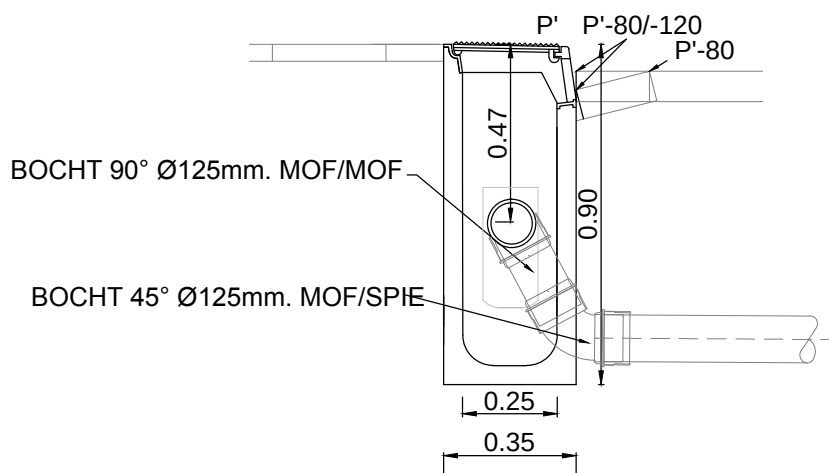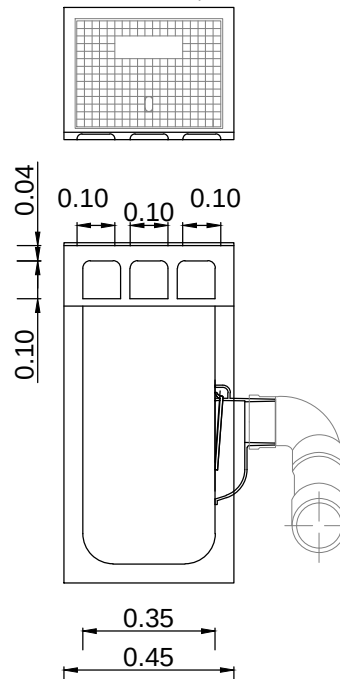

TROTTOIRKOLK (ZIJ AANSLUITING)


Schaal 1:20

Gemeente Schiedam


Standaard details, behorend bij:
"Handboek openbare ruimte"




RIJWEGEN
GOOTCONSTRUCTIE EN KOLKEN
DETAIL TROTTOIRKOLK

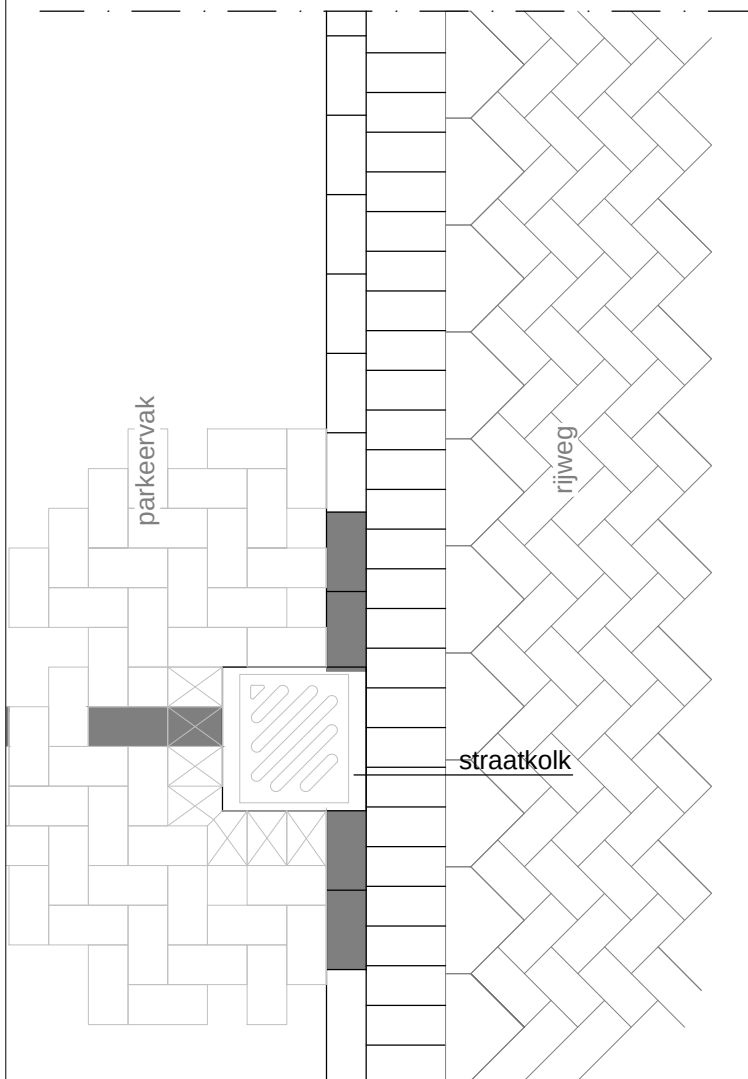

schaal 1:20

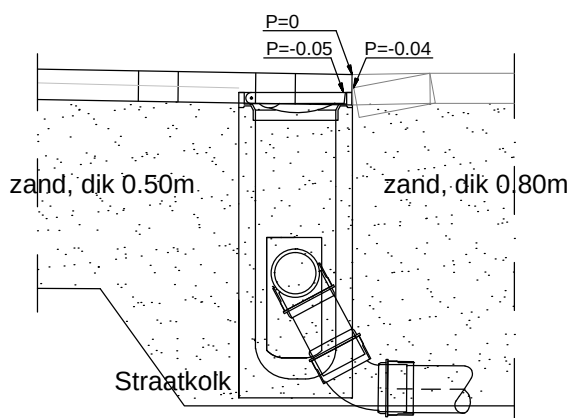

GOOTCONSTRUCTIE OP ZAND

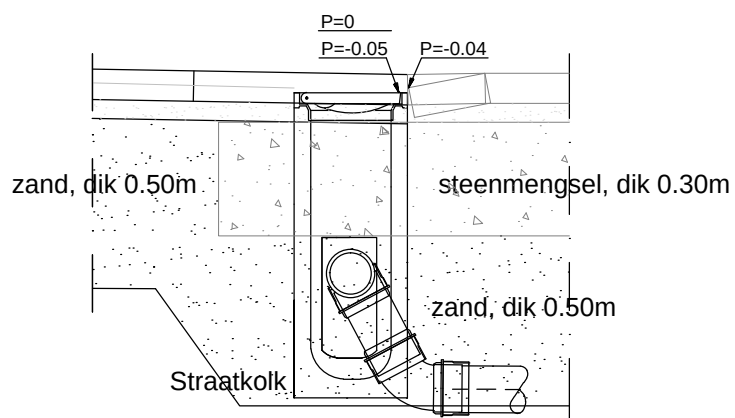


GOOTCONSTRUCTIE OP FUNDERING

Gemeente Schiedam


Standaard details, behorend bij:
"Handboek openbare ruimte"




RIJWEGEN
GOOTCONSTRUCTIE EN KOLKEN
DETAIL STRAATKOLK

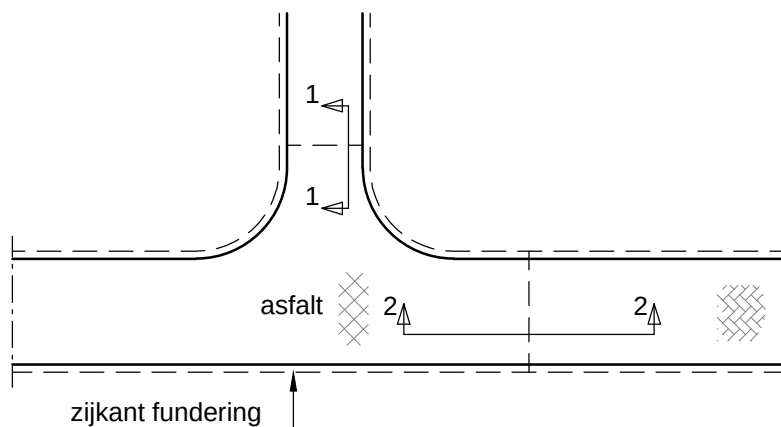

schaal 1:500

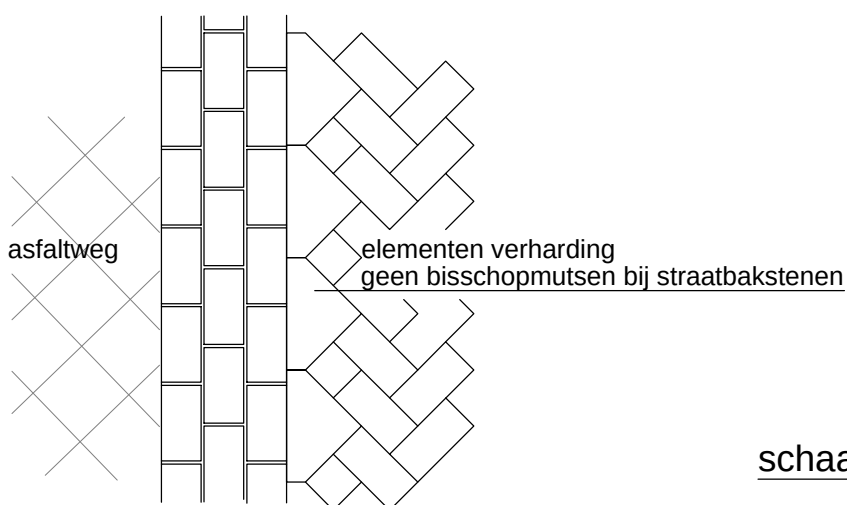

schaal 1:20

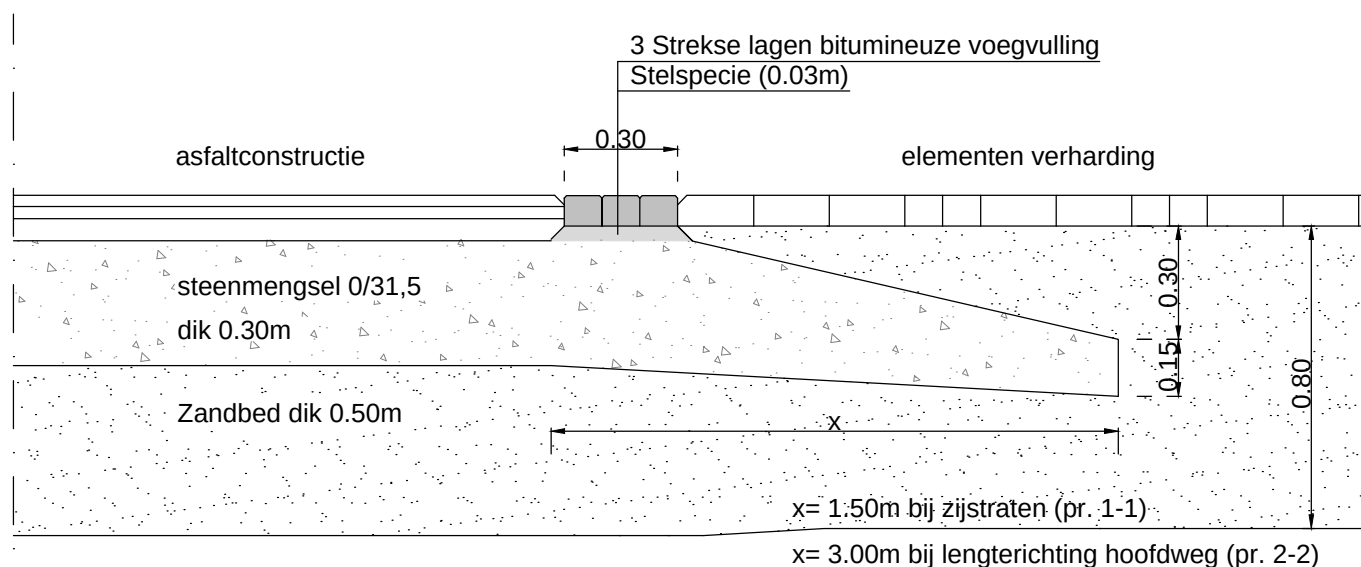

Gemeente Schiedam

Standaard details, behorend bij:
"Handboek openbare ruimte"



RIJWEGEN
OVERGANGEN
ASFALT - ELEMENTEN VERHARDING

A4


1.1.40

Bestaande constructie:

Deklaag

Tussenlaag

Onderlaag

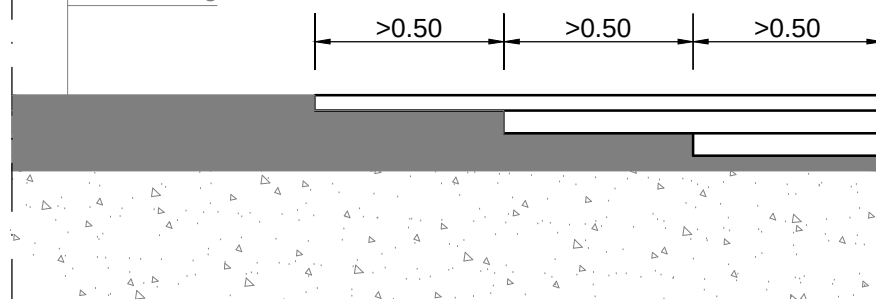


Nieuwe constructie:

Deklaag

Tussenlaag

Onderlaag

Steenmengsel 0/31.5, 0.30m dik

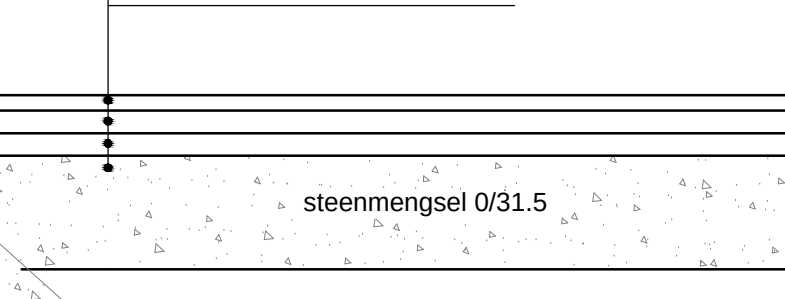

min. 0,50m zandbed zand, losgepakt zand verdichten

PRINCIPEDOORSNEDE FREESOVERGANG

schaal 1:20

Gemeente Schiedam




RIJWEGEN

OVERGANGEN

ASFALT - FREESOVERGANG

A4

1.1.41

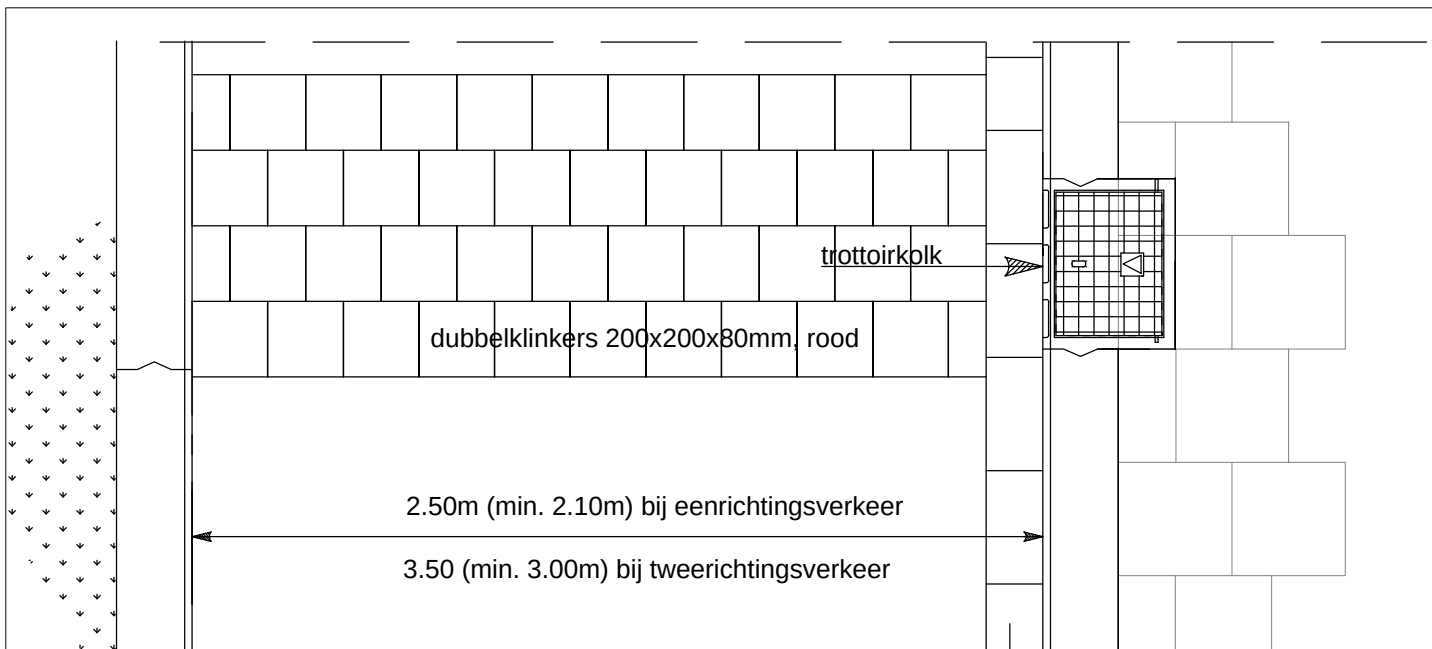

dubbelklinkers 200x200x80mm rood


straatzaad 5cm

steenmengsel 0/31.5, 25cm

zand 40cm

goottegel 300x150x70 rood
op stelspecie

DETAIL A

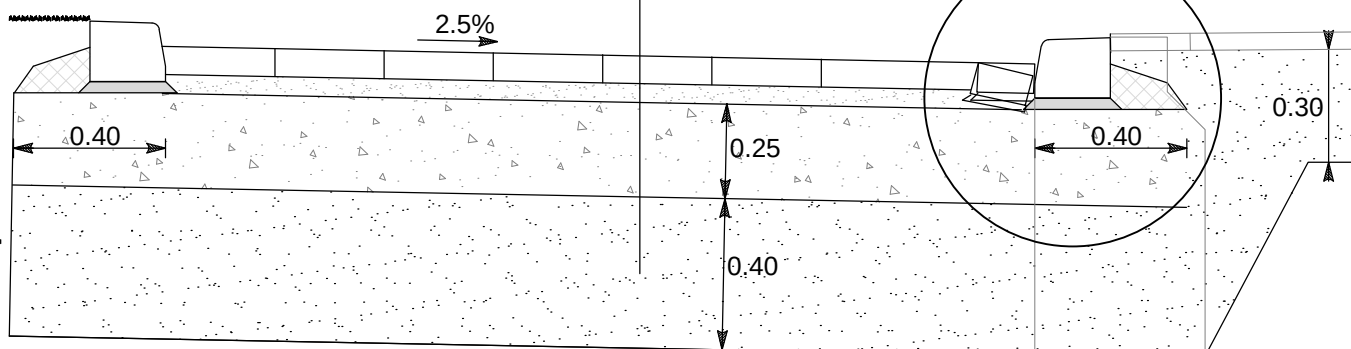

Goottegel 300x150x70 Rood
Trottoirband 180/200x160mm

Betontegels 300x300x45mm
afschot 1.00% (trottoir)

Schraalbeton

Stelspecie 0.03m

Tegel, dik 0.07m rood
Straatzand, dik 0.05m

Steenmengsel 0/31,5
dik 0.25m

Zand in zandbed,
dik 0.40m

P'-60/-100
P'-60

P'

0.07

0.20

0.20

0.40

Trottoirkolk

DETAIL A
schaal 1:20

Gemeente Schiedam

Standaard details, behorend bij:
"Handboek openbare ruimte"




FIETSPADEN

IN BESTRATING

OP FUNDERING DETAIL KANTOPSLUITING

(BIJ VOORKEUR DETAIL 1.2.11 TOEPASSEN)

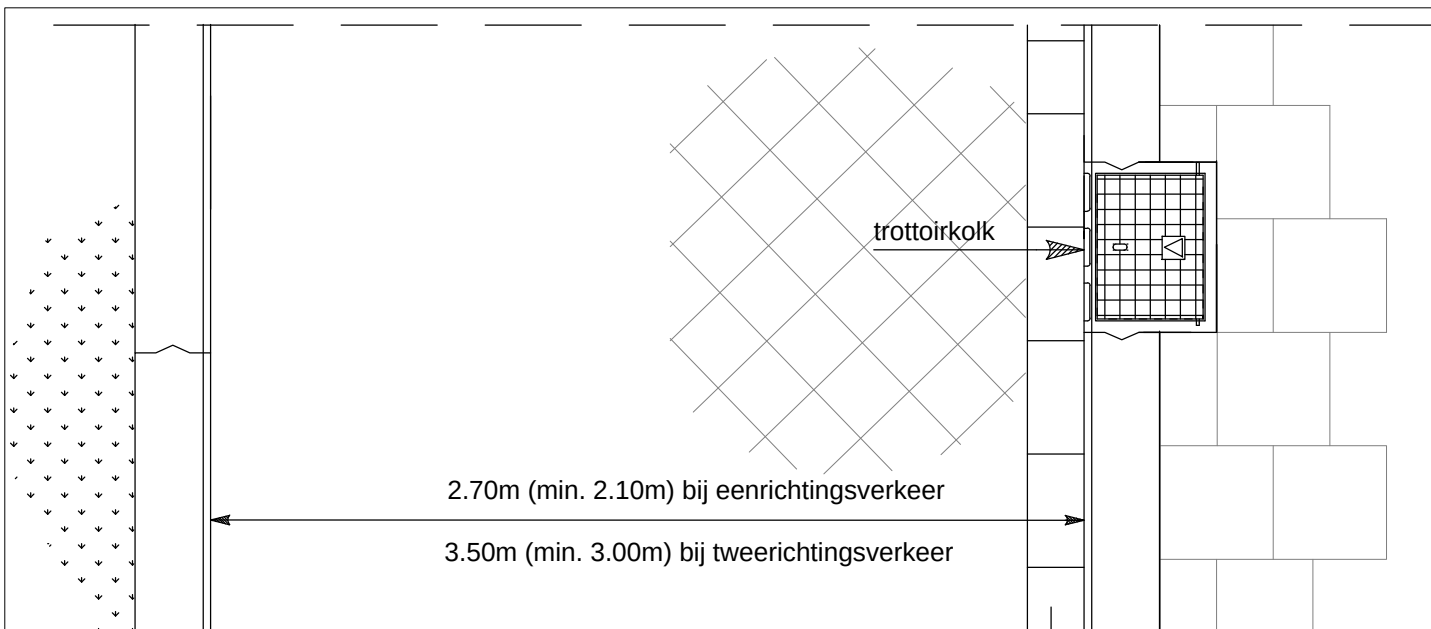

deklaag

onderlaag


steenmengsel 0/31.5, 25cm

zand 40cm

goottegel 300x150x70 rood
op stelspecie

DETAIL A

DETAIL B

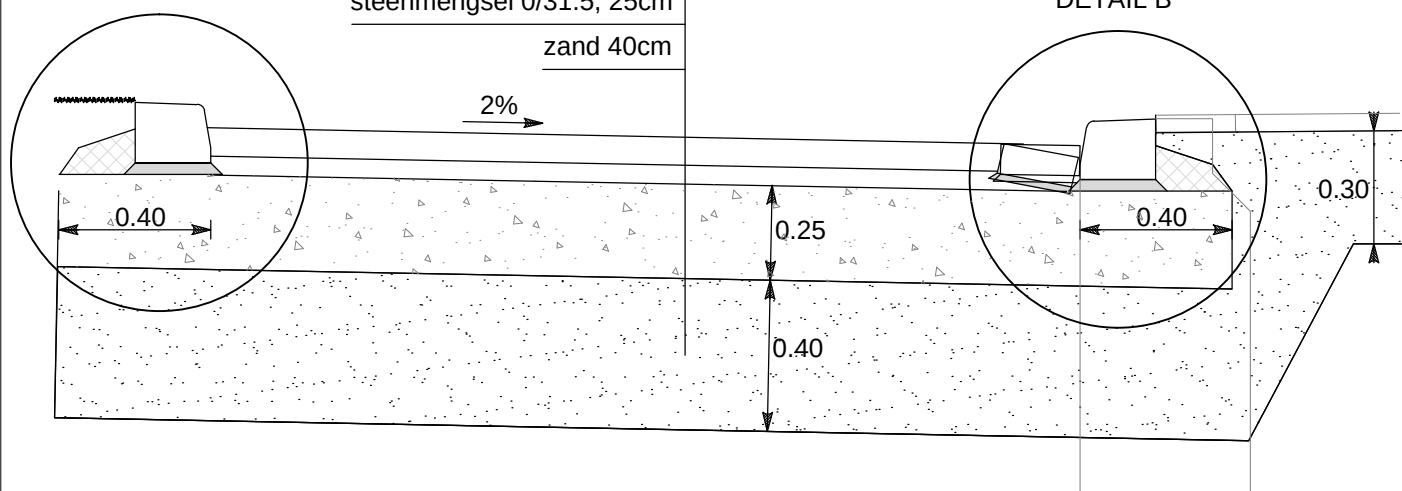



Trottoirband 180/200x160mm

Ac11 surf DL-A(rood), dik 25
Ac22 base OL-A, dik 70
(diktes ter indicatie)

Goottegel kleur: rood

Trottoirband 180/200x160mm

Betontegels 300x300x45mm
afschot 1.00% (trottoir)

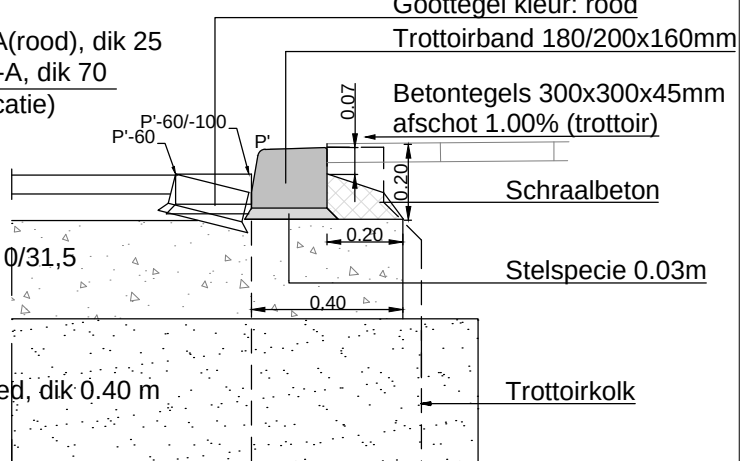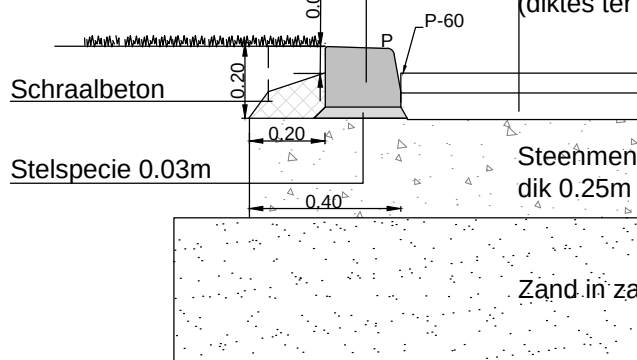

DETAIL A

DETAIL B

schaal 1:20

Gemeente Schiedam




Standaard details, behorend bij:
"Handboek openbare ruimte"



FIETSPADEN

IN ASFALT

OP FUNDERING DETAIL KANTOPSLUITING

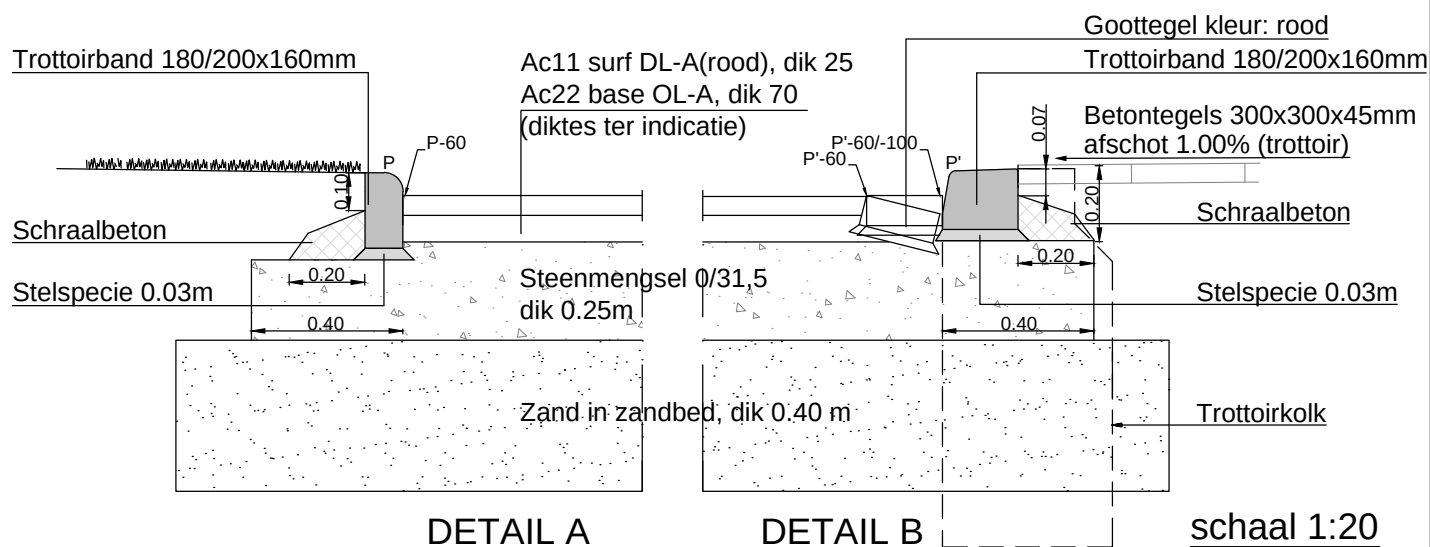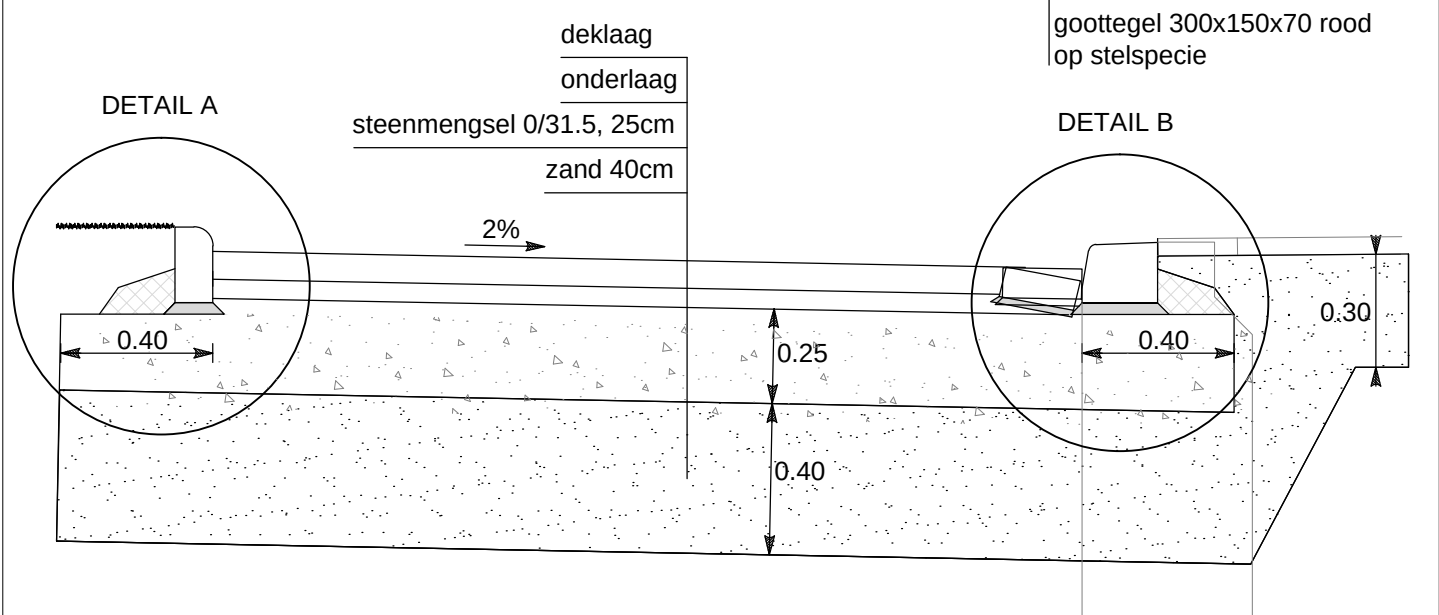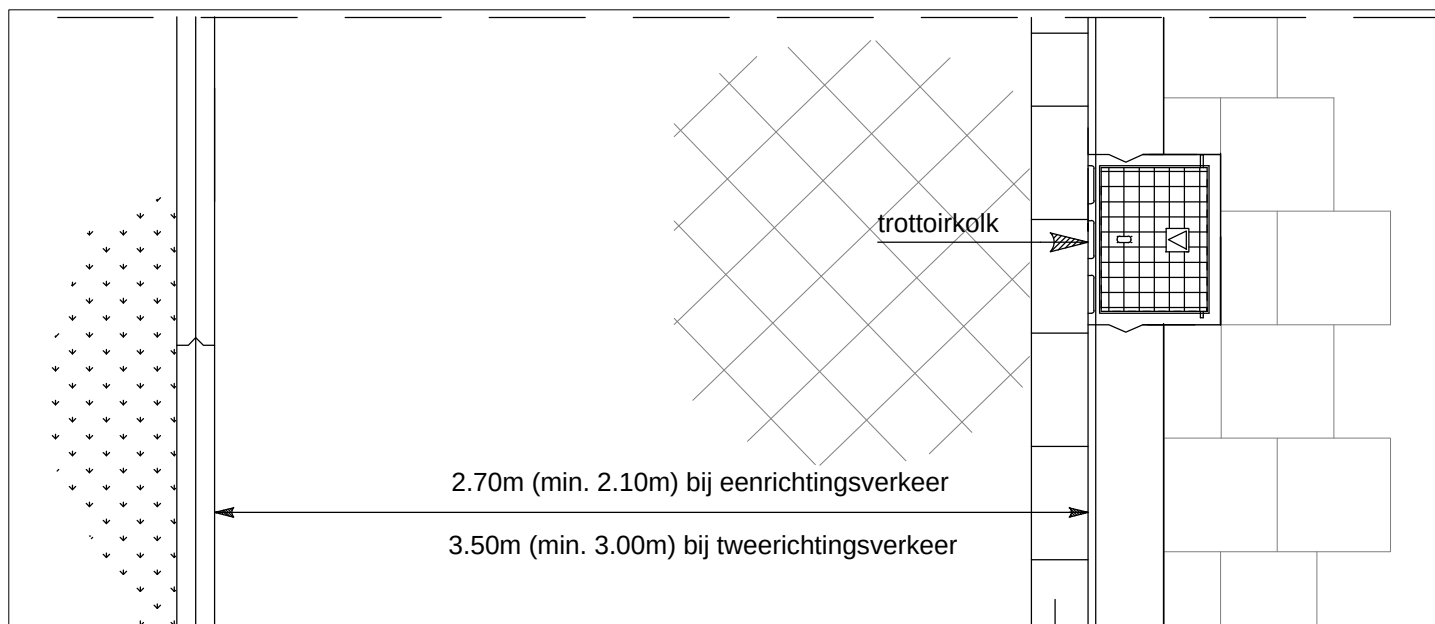

Gemeente Schiedam

Standaard details, behorend bij:
"Handboek openbare ruimte"





FIETSPADEN

IN ASFALT

OP FUNDERING DETAIL KANTOPSLUITING

VARIANT GAZONBAND

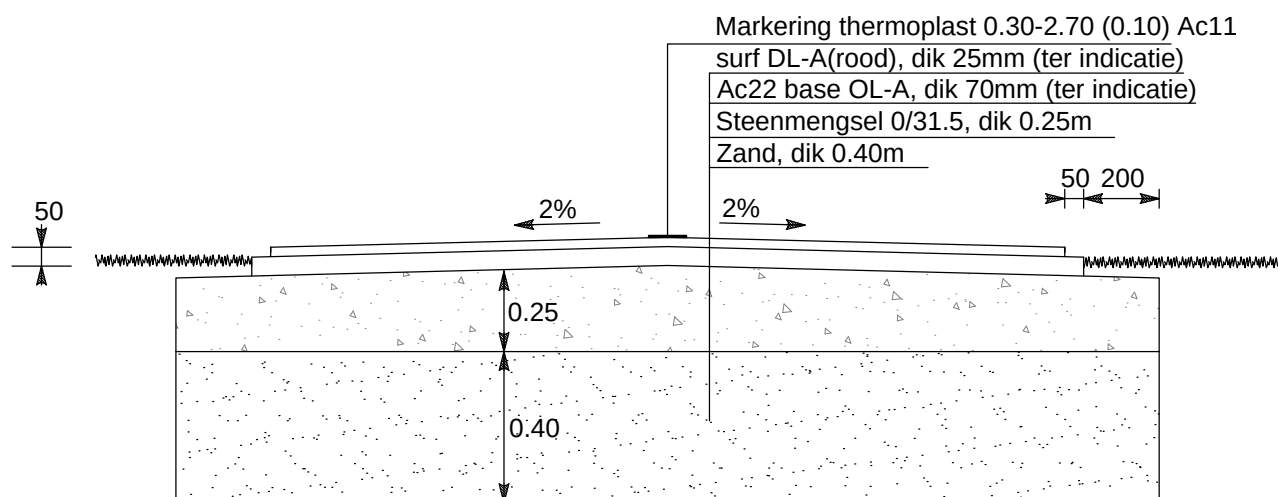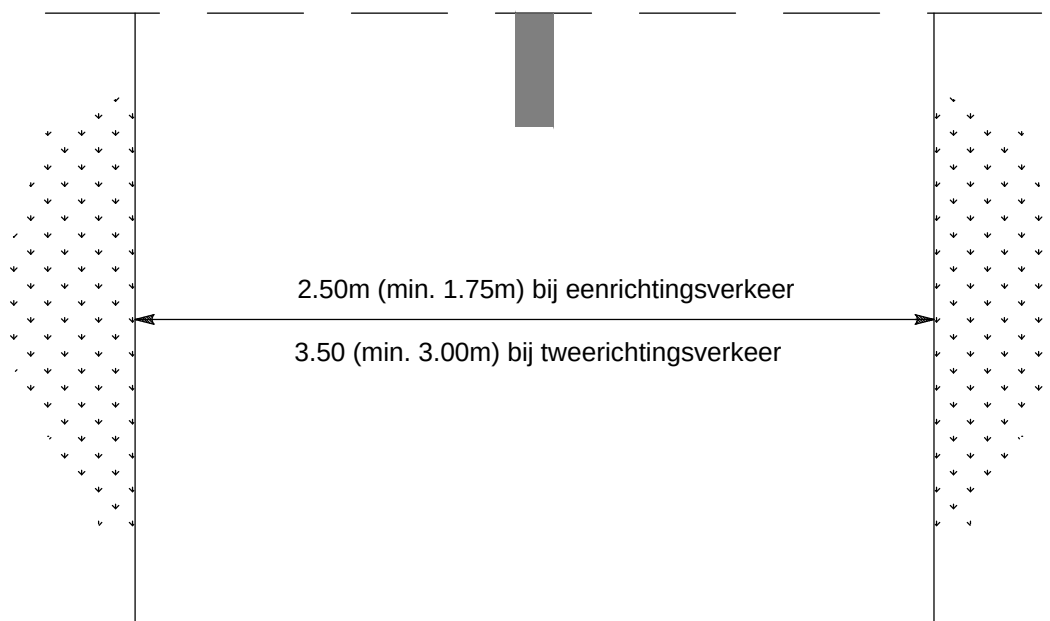

DOORSNEDE ASFALT FIETSPAD
schaal 1:20

Gemeente Schiedam

Standaard details, behorend bij:
"Handboek openbare ruimte"





FIETSPADEN

IN ASFALT

DWARSPROFIEL VRIJ LIGGEND

A4

1.2.13

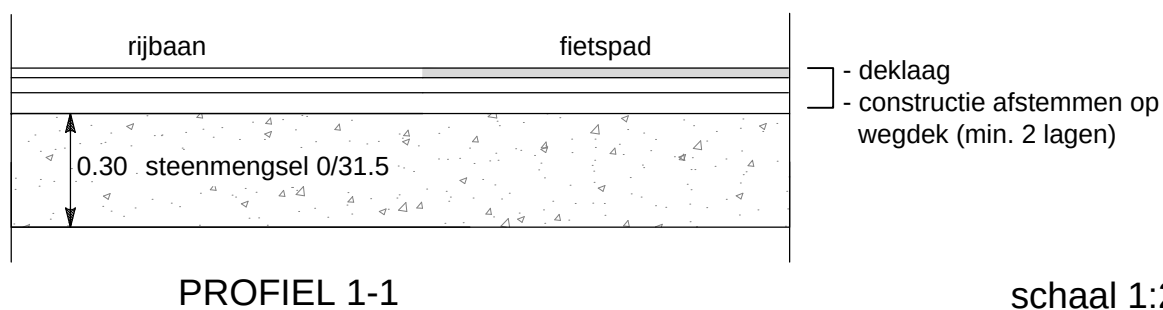
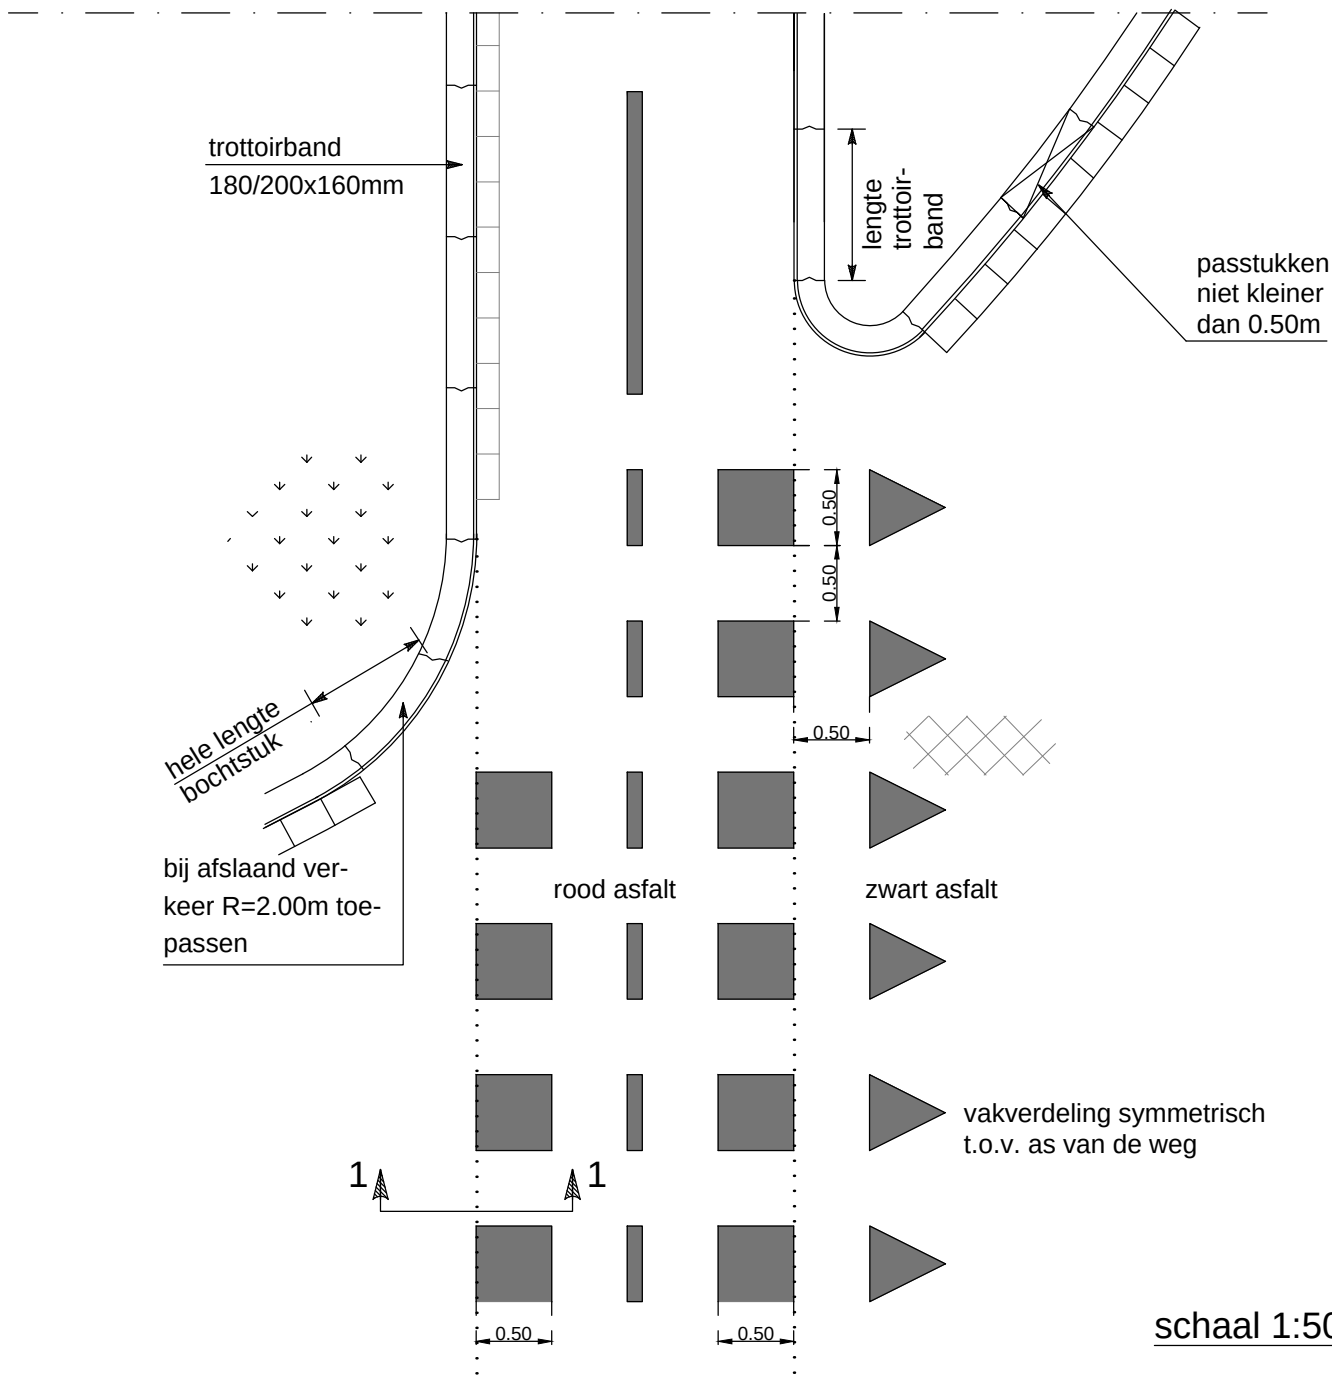


Gemeente Schiedam

Standaard details, behorend bij:
"Handboek openbare ruimte"



FIETSPADEN
IN ASFALT
OVERSTEKEN FIETSVRKEER IN DE VOORRANG

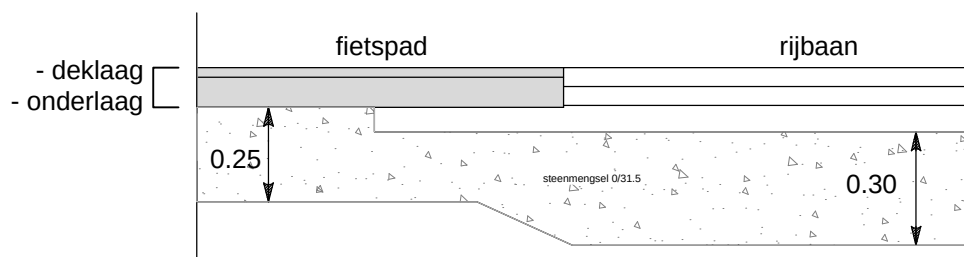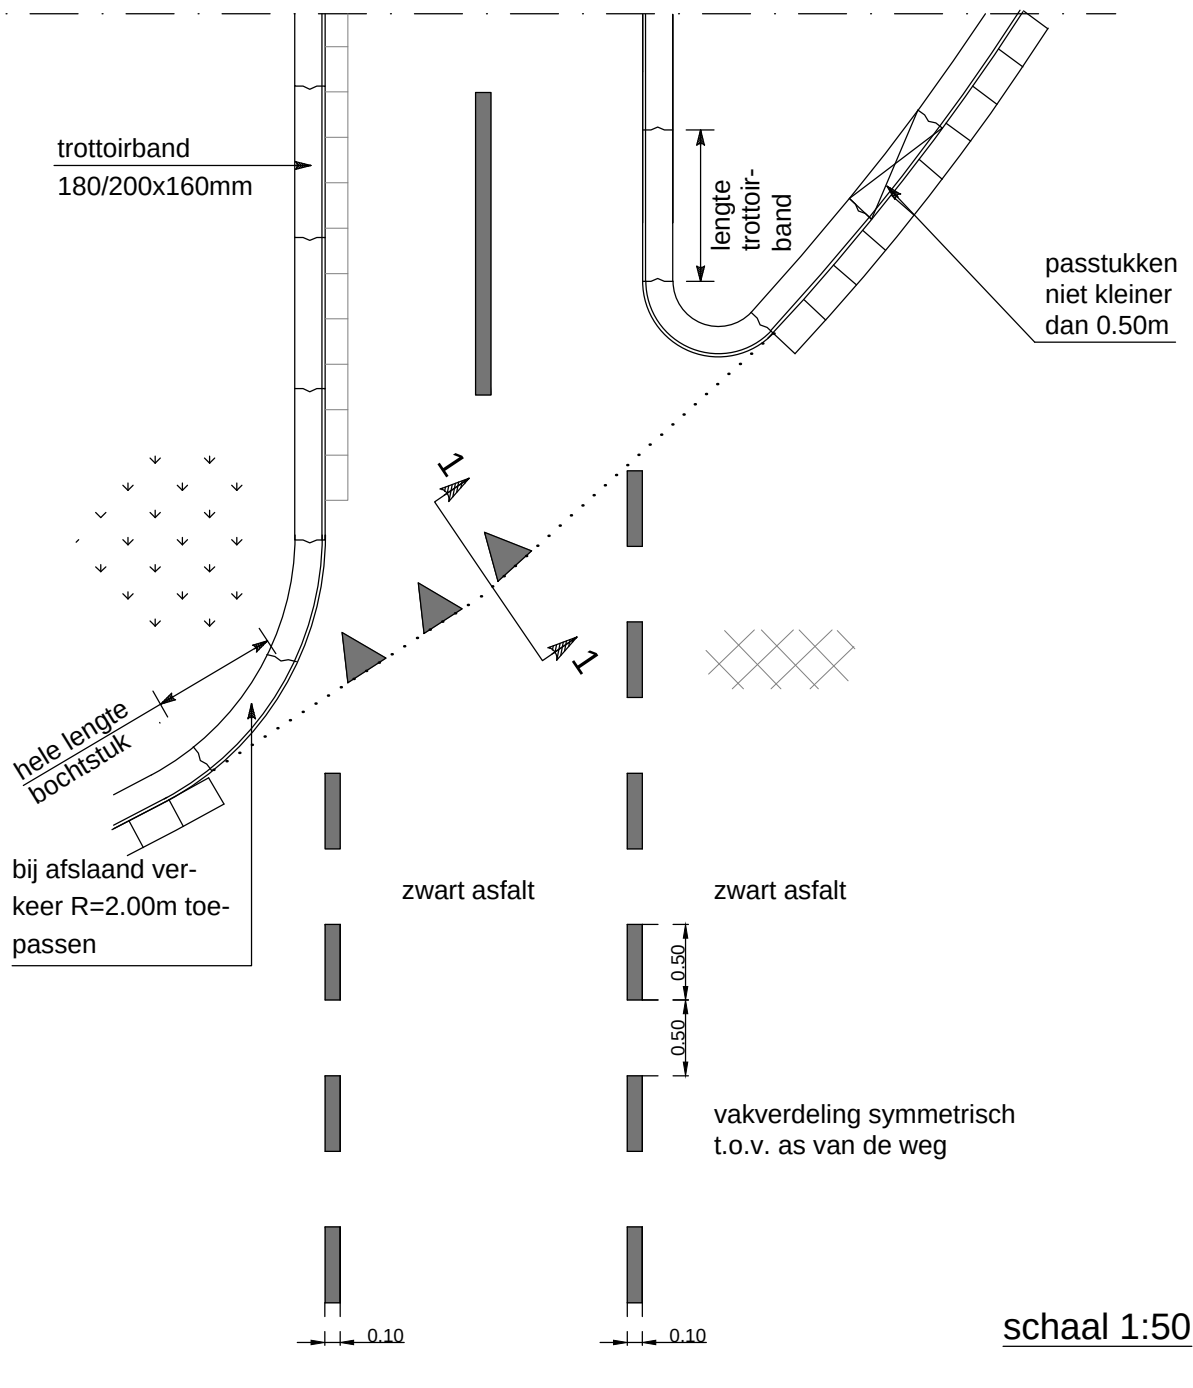

PROFIEL 1-1

Gemeente Schiedam




Standaard details, behorend bij:
"Handboek openbare ruimte"



FIETSPADEN
IN ASFALT
OVERSTEKEN FIETSVVERKEER UIT DE VOORRANG

A4

1.2.15

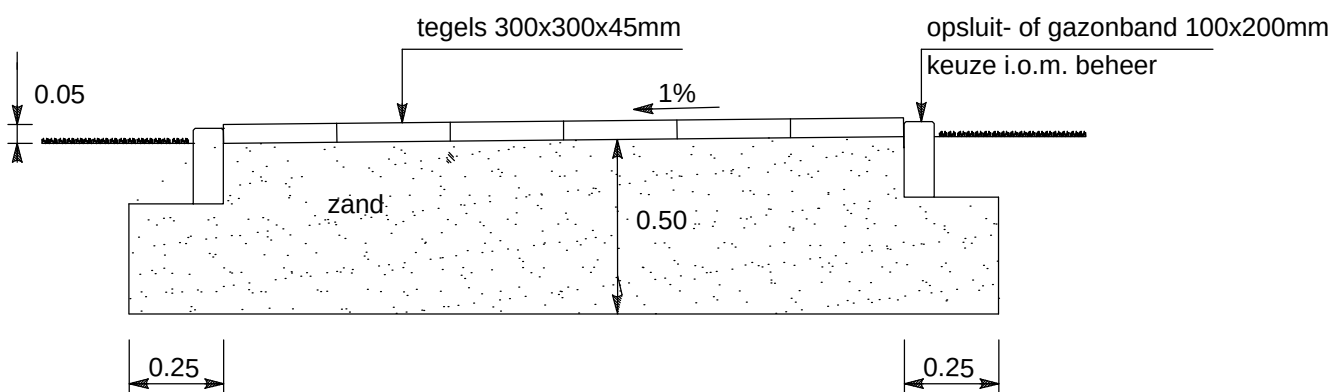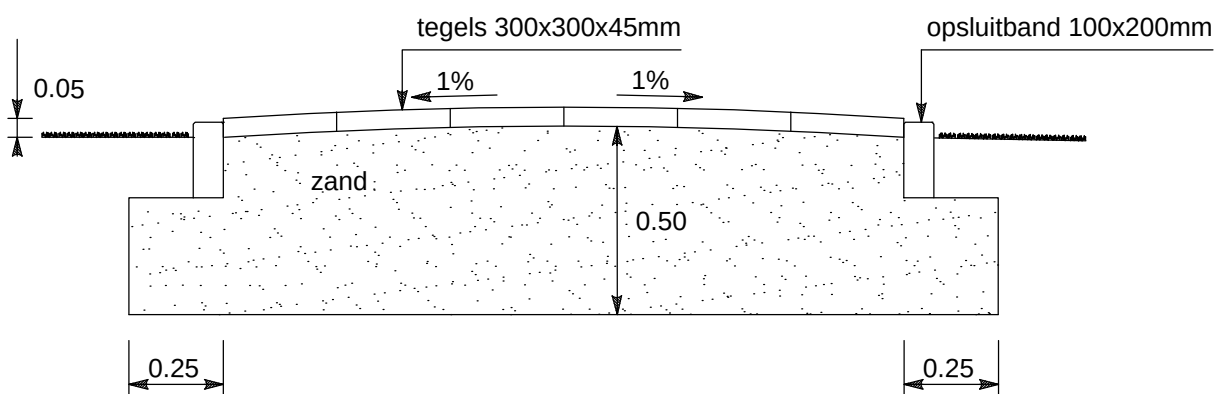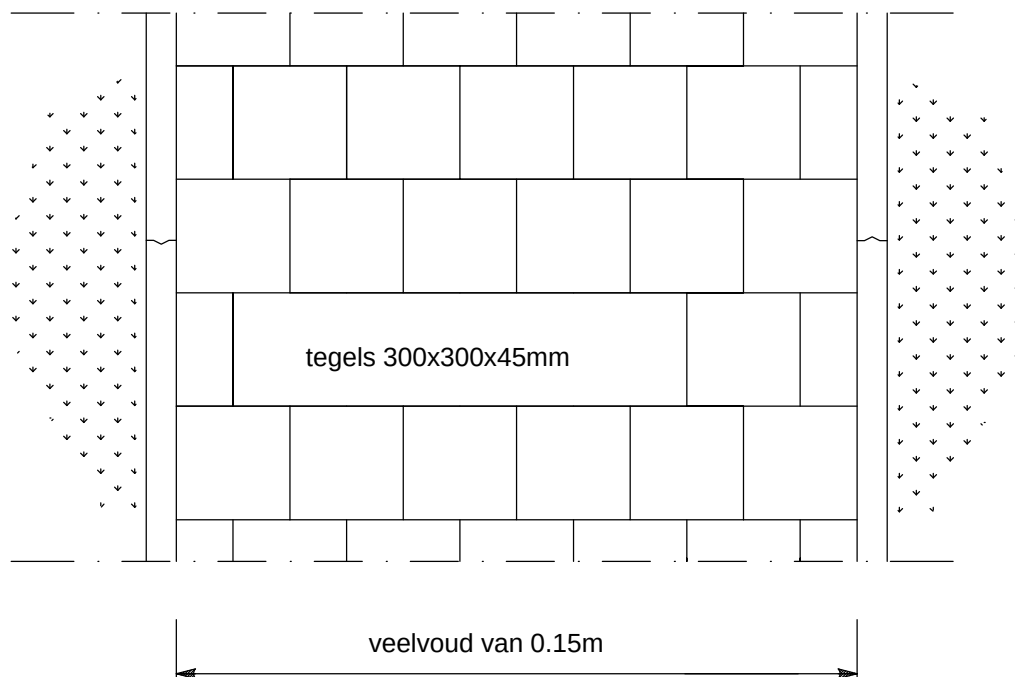

schaal 1:20

Gemeente Schiedam



Standaard details, behorend bij:
"Handboek openbare ruimte"



VOETPADEN
IN BESTRATING

A4

1.3.10

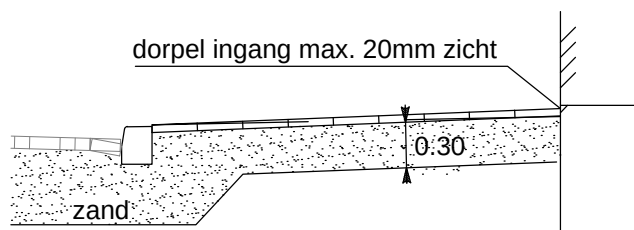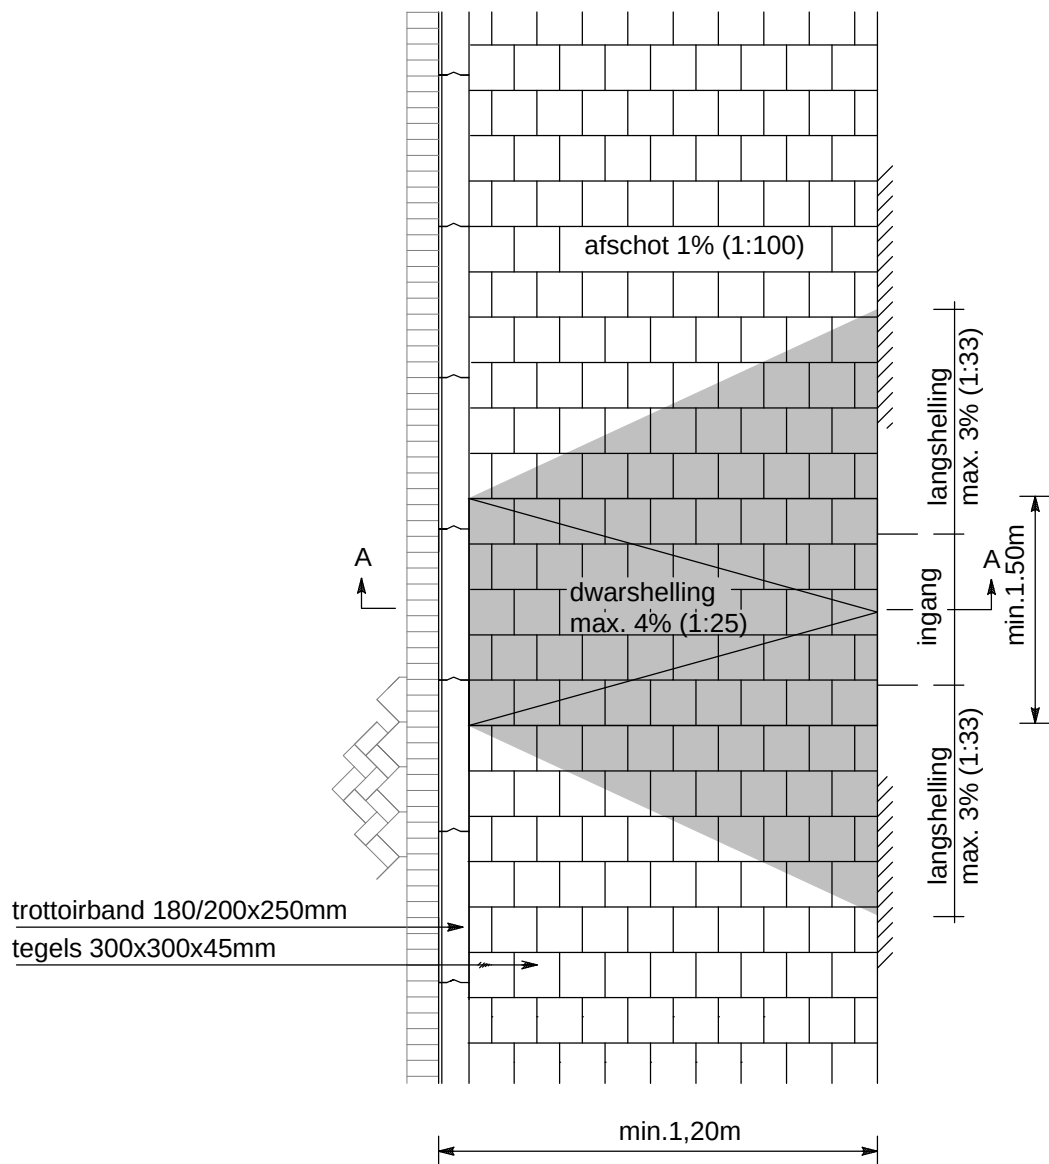



DOORSNEDE A-A
schaal 1:50

Gemeente Schiedam

Standaard details, behorend bij:
"Handboek openbare ruimte"



VOETPADEN
IN BESTRATING
MAXIMAAL AFSCHOT

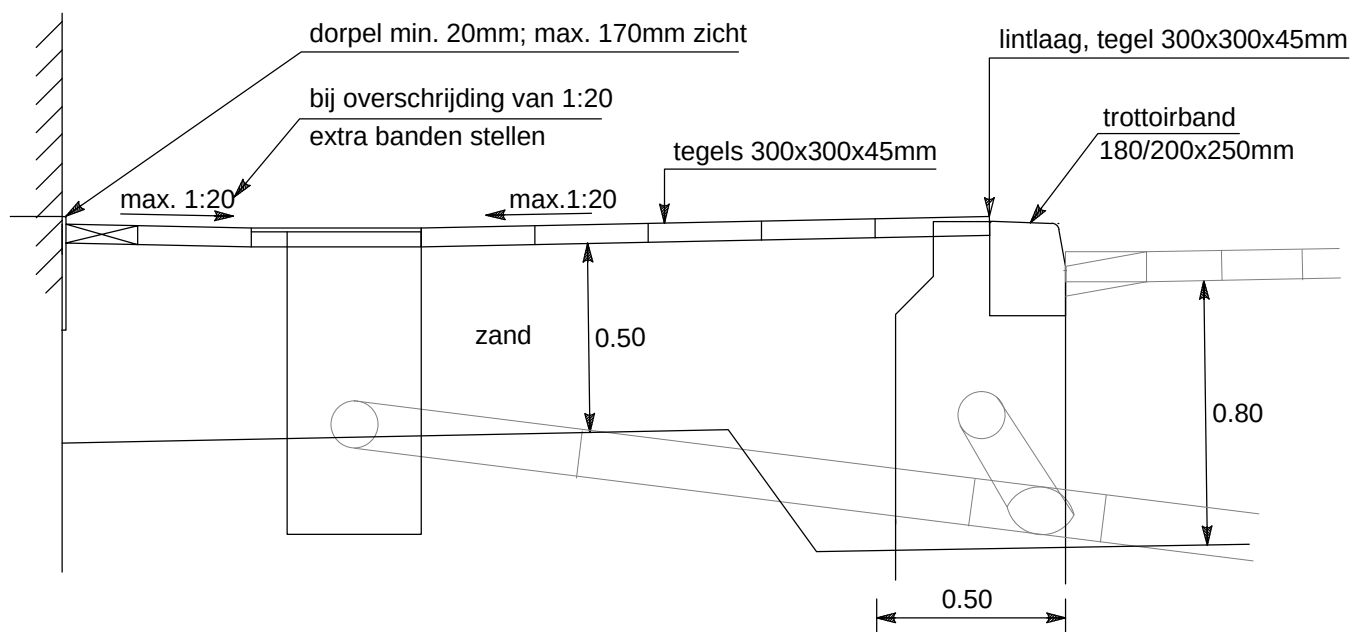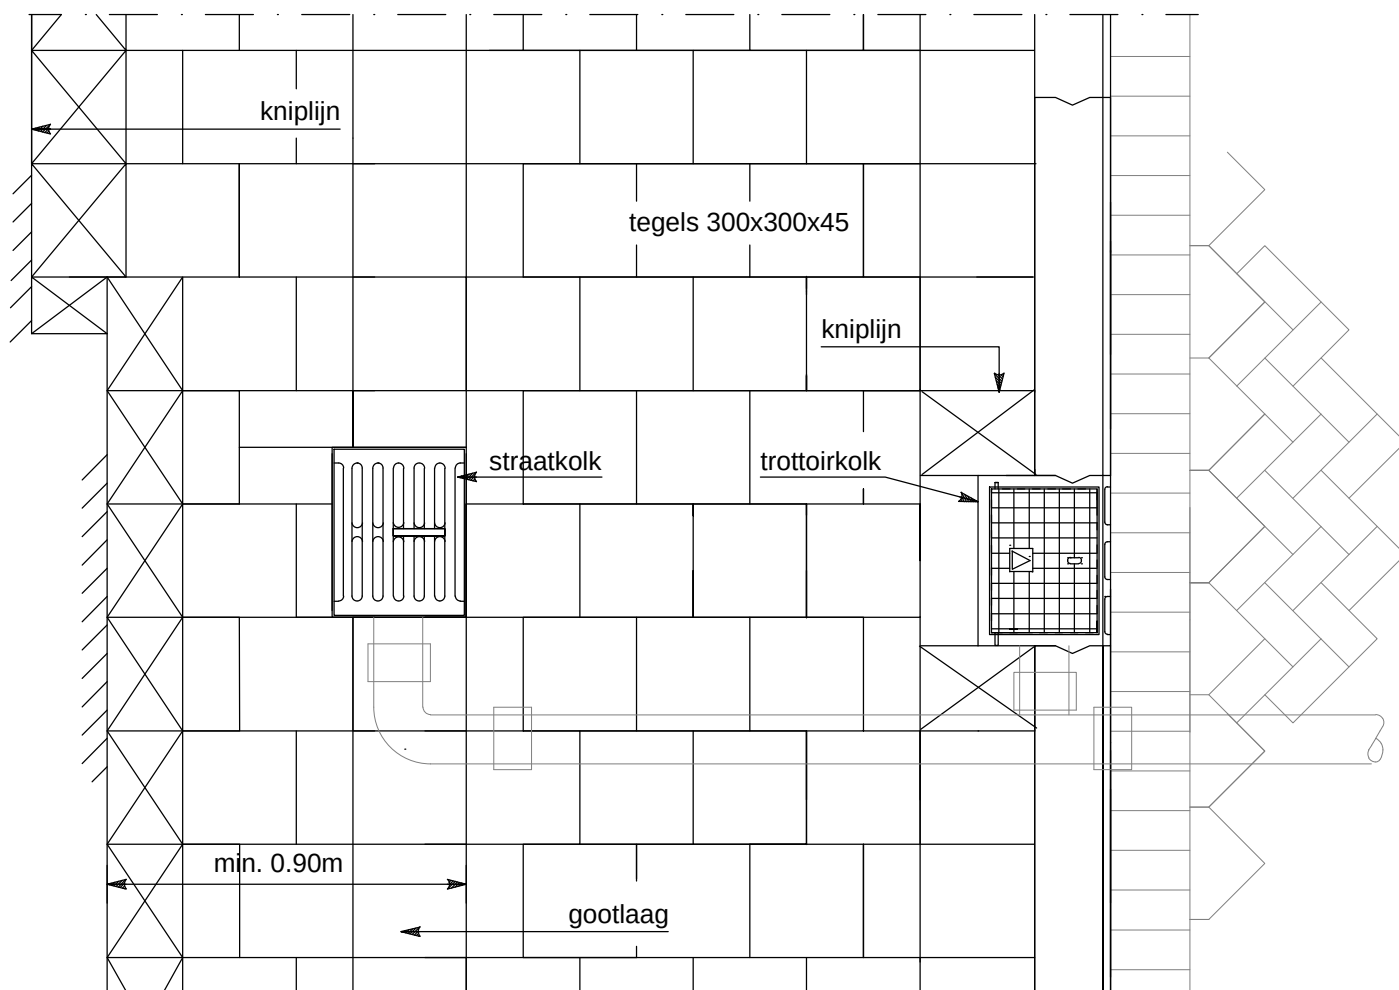

schaal 1:20

Gemeente Schiedam


Standaard details, behorend bij:
"Handboek openbare ruimte"




VOETPADEN
IN BESTRATING
AFSCHOT NAAR GEVEL

A4

1.3.12

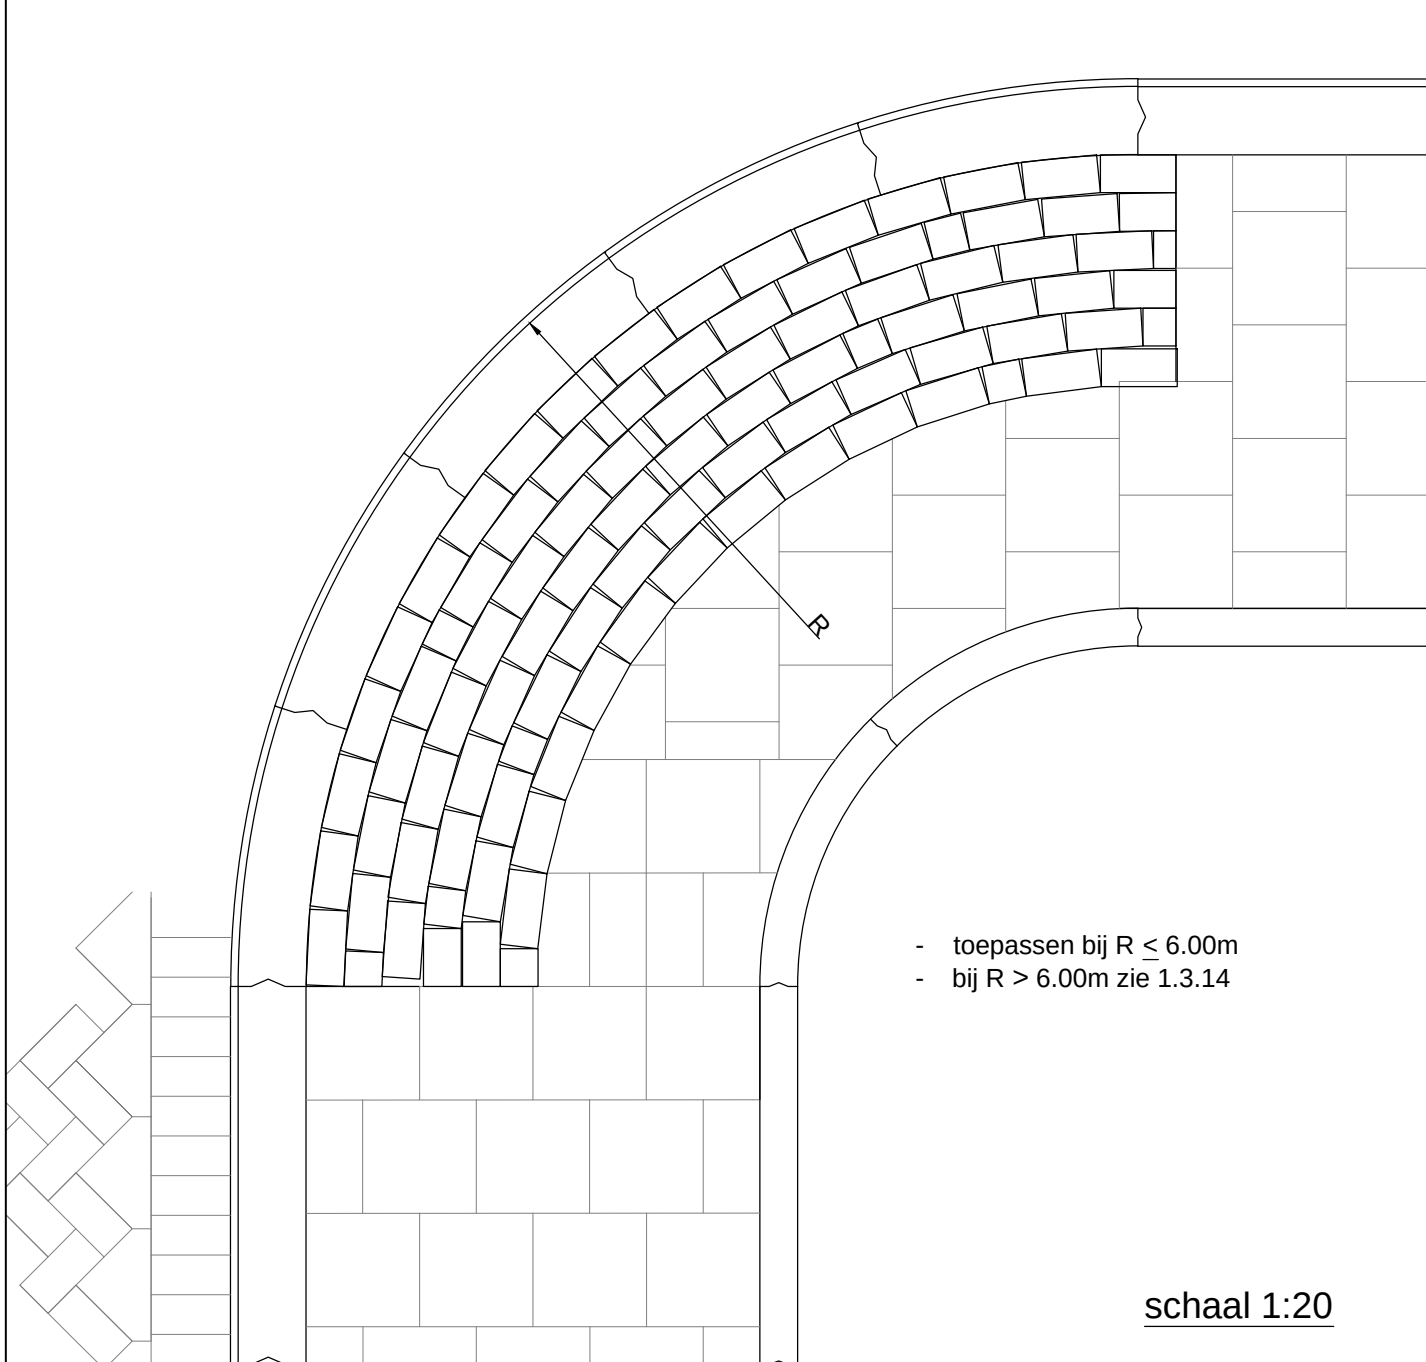

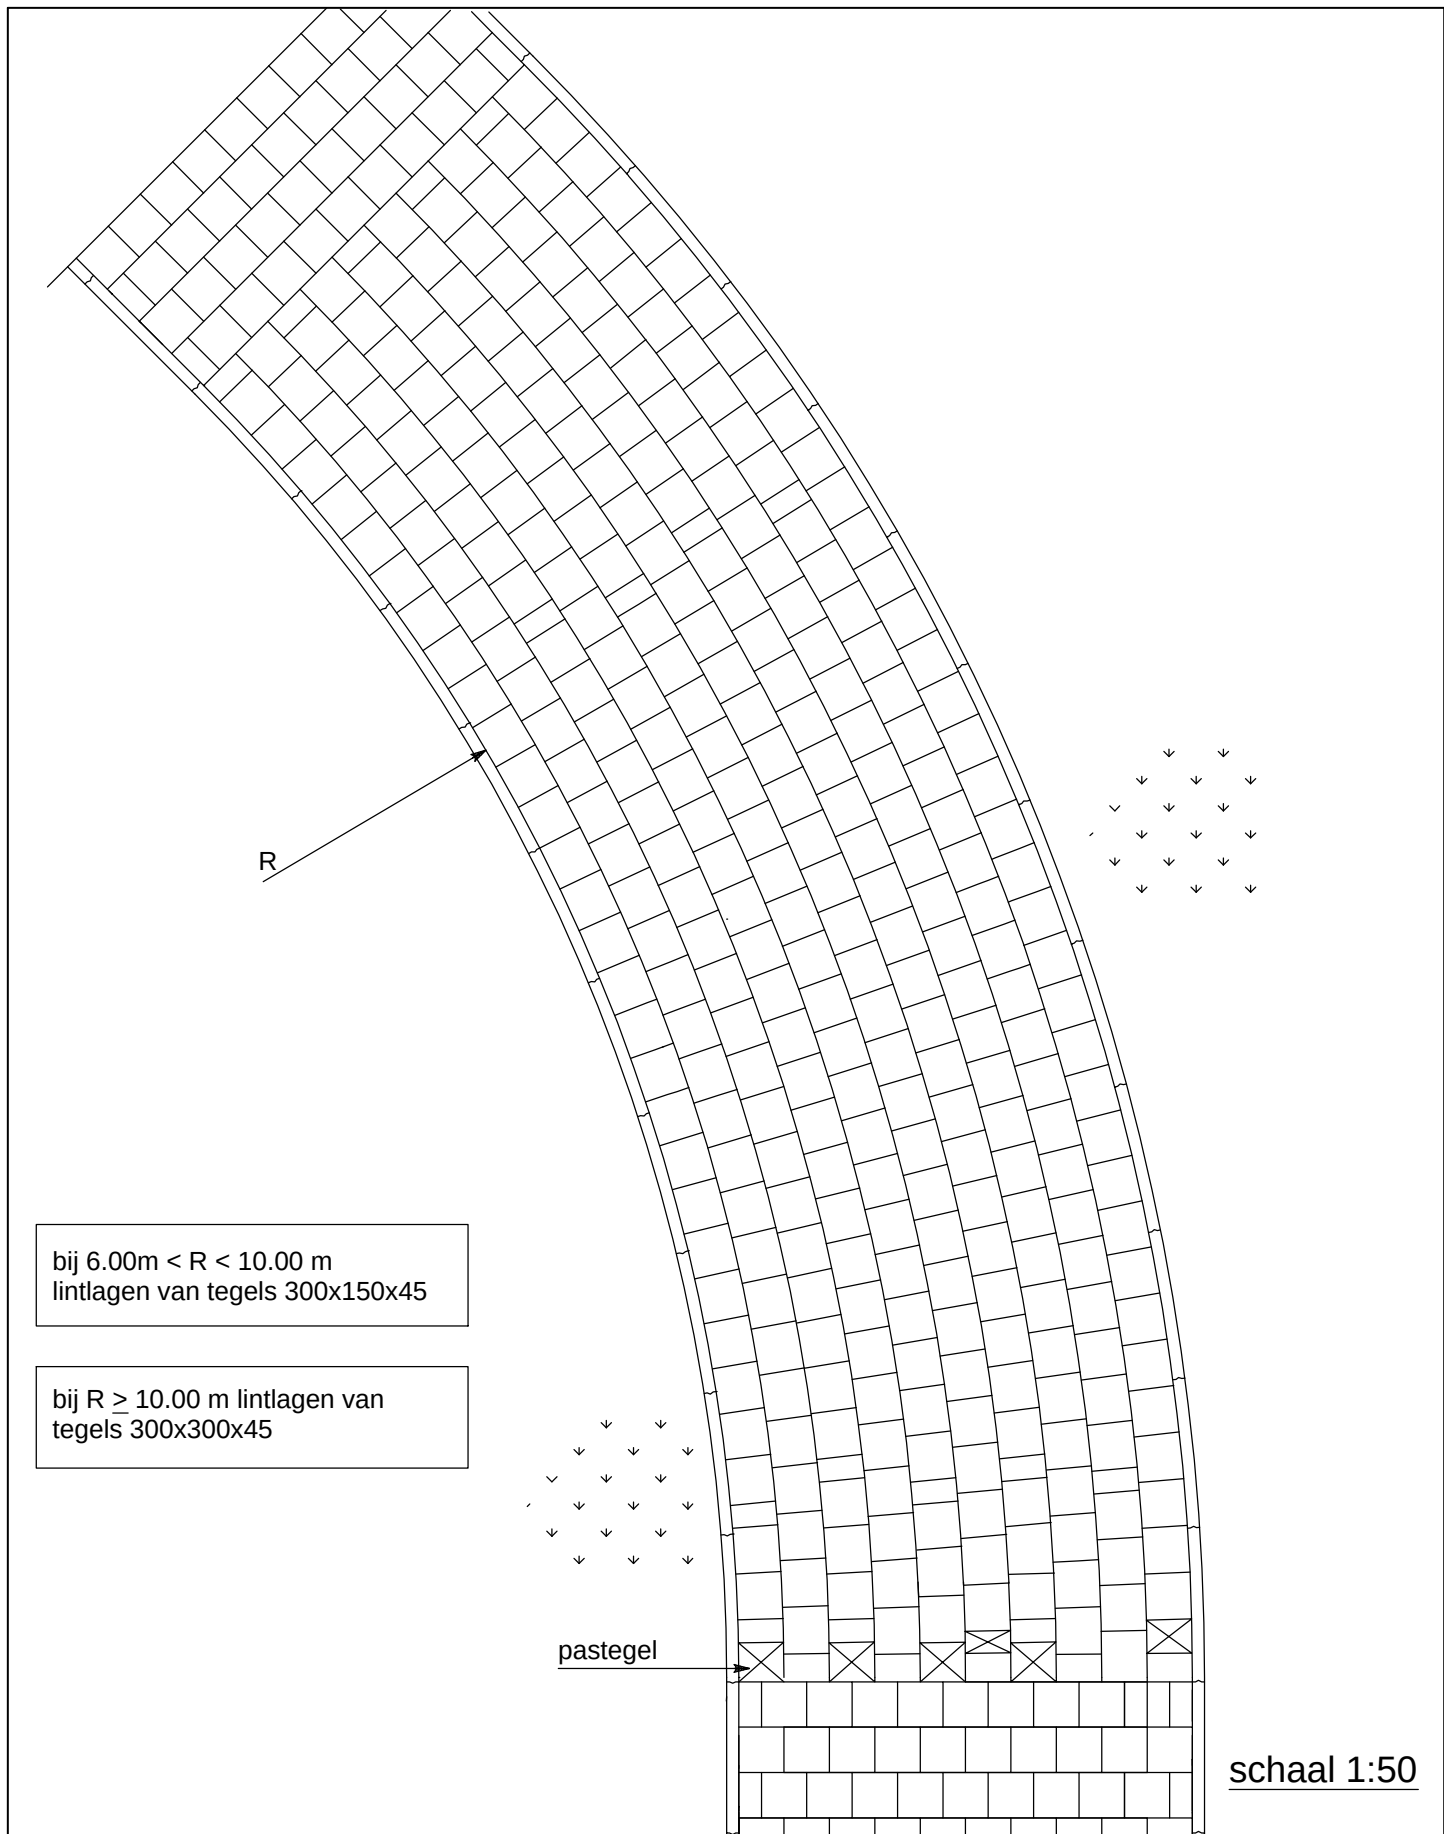


Gemeente Schiedam



Standaard details, behorend bij:
"Handboek openbare ruimte"



VOETPADEN
IN BESTRATING
BOCHTOPLOSSING

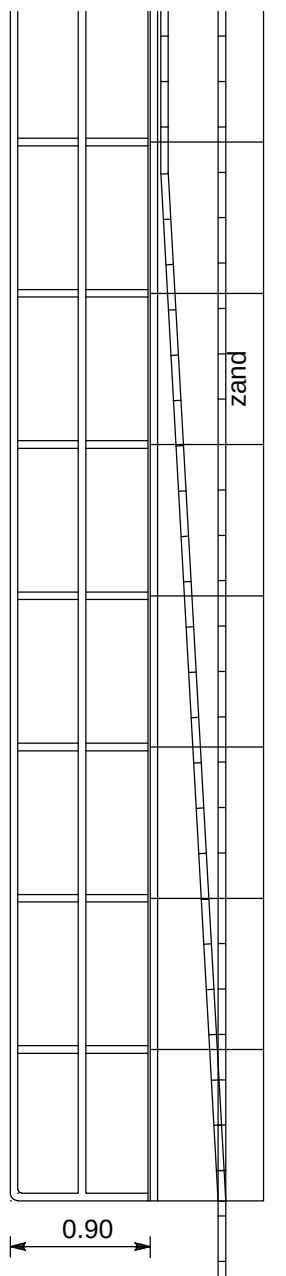

DOORSNEDE B-B

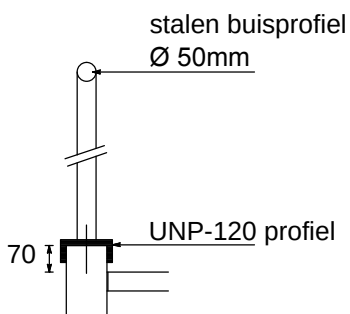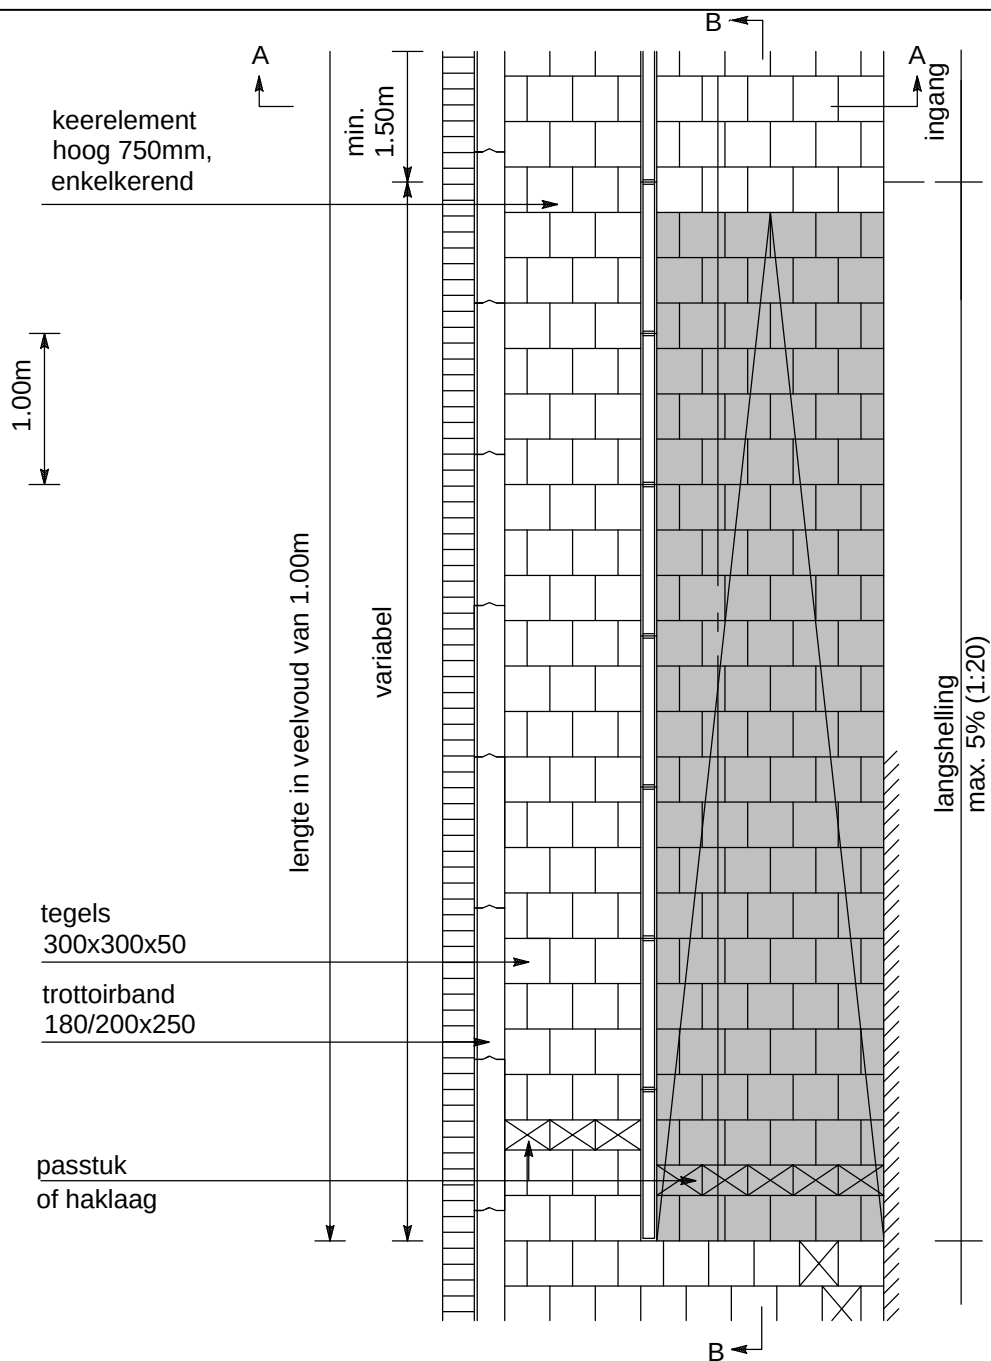


schaal 1:20

dorpel ingang max.
20mm zicht

hoogteverschil ≥ 250 mm

schaal 1:50


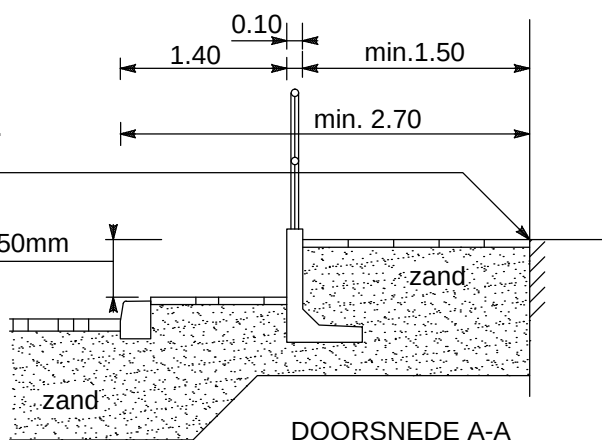


Gemeente Schiedam

Standaard details, behorend bij:
"Handboek openbare ruimte"



VOETPADEN
IN BESTRATING
HELLINGBAAN

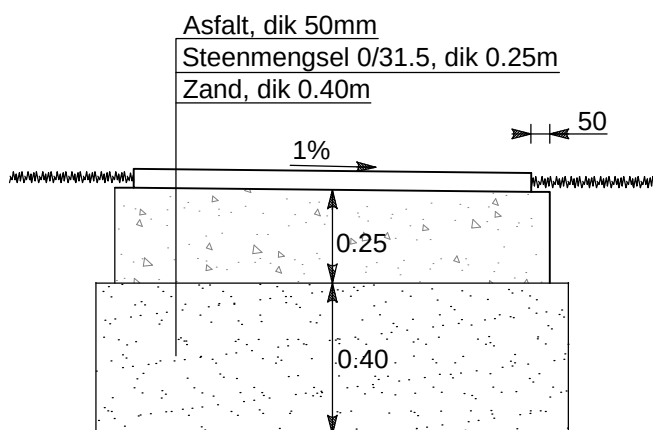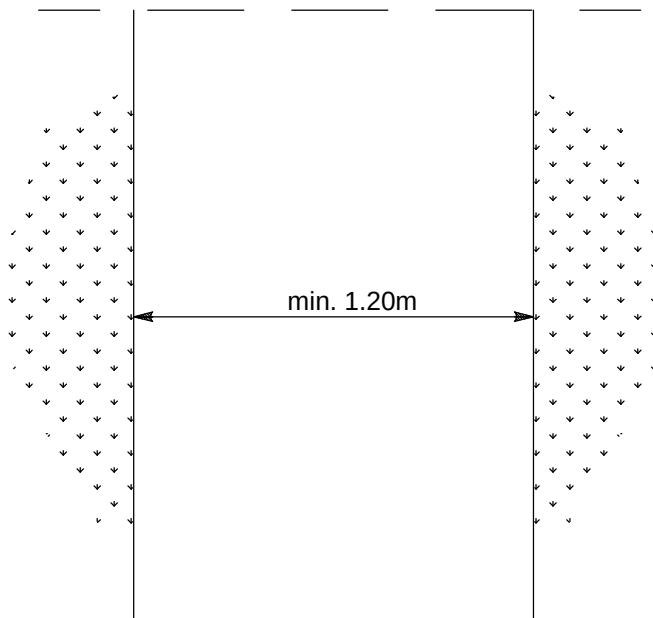

DOORSNEDE ASFALT VOETPAD
 schaal 1:20

Gemeente Schiedam

Standaard details, behorend bij:
 "Handboek openbare ruimte"



VOETPADEN


IN ASFALT

DWARSPROFIEL VRIJ LIGGEND

(BIJ TOEGANG DOOR ONDERHOUDSVOERTUIGEN
 FIETSPADCONSTRUCTIE TOEPASSEN)

A4

1.3.20

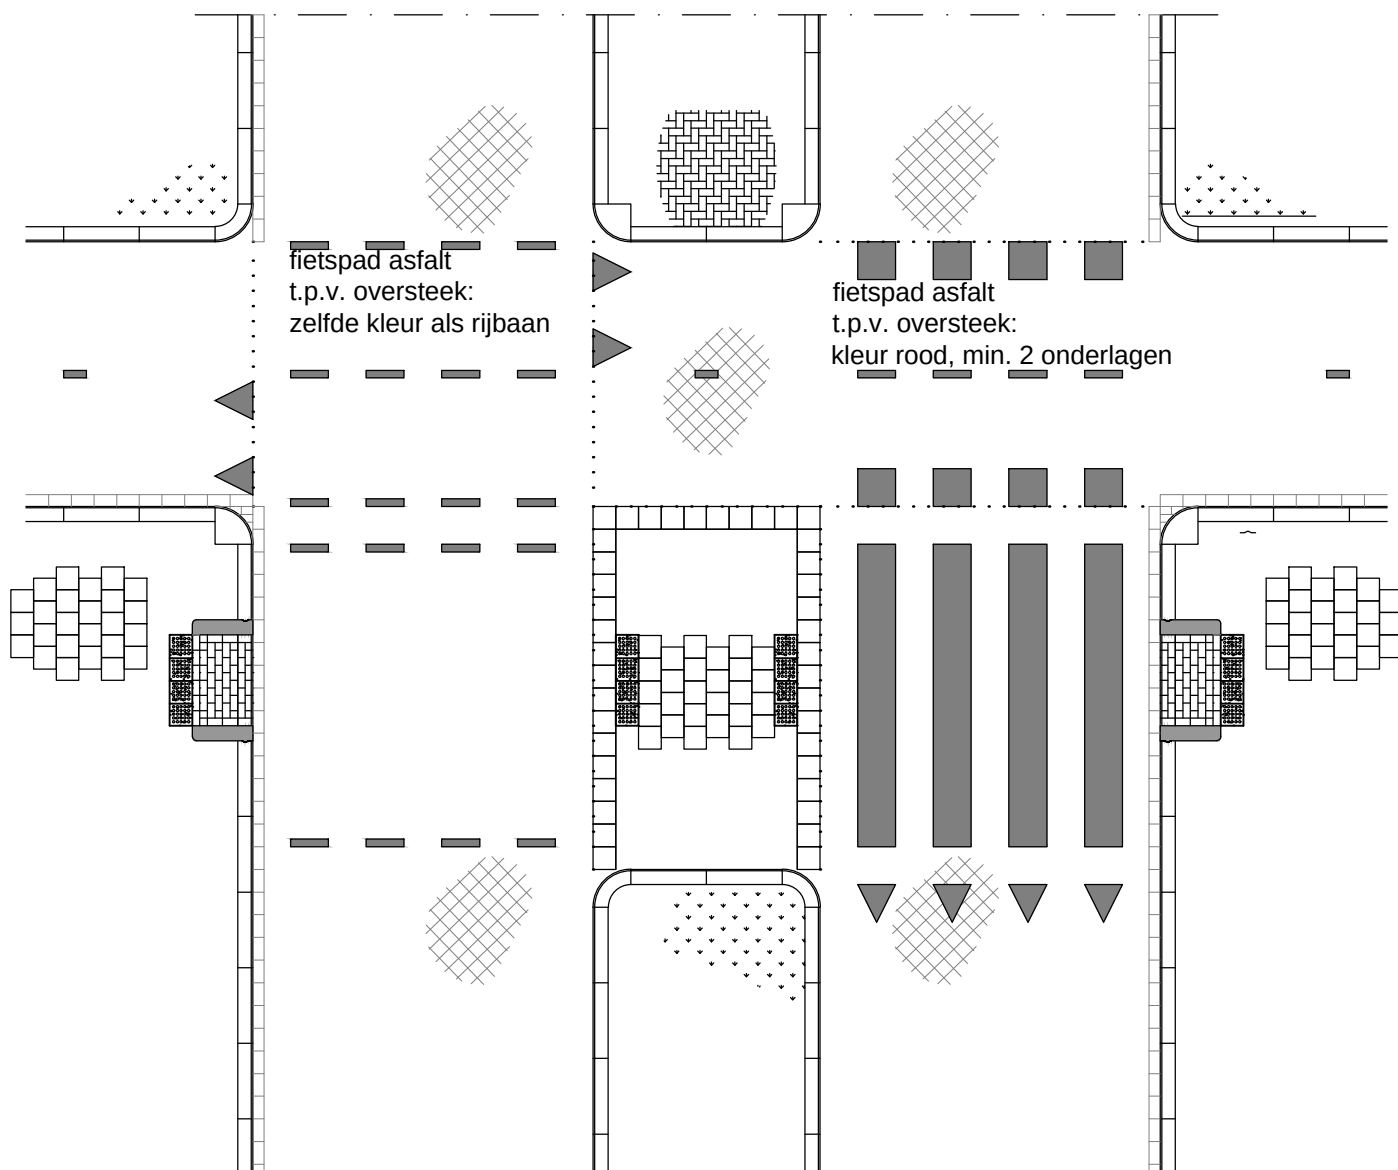

OVERSTEEK UIT DE VOORRANG

OVERSTEEK IN DE VOORRANG


schaal 1:50

Gemeente Schiedam

Standaard details, behorend bij:
"Handboek openbare ruimte"



VOETPADEN
OVERSTEKEN
OVERSTEKEN IN- EN UIT DE VOORRANG

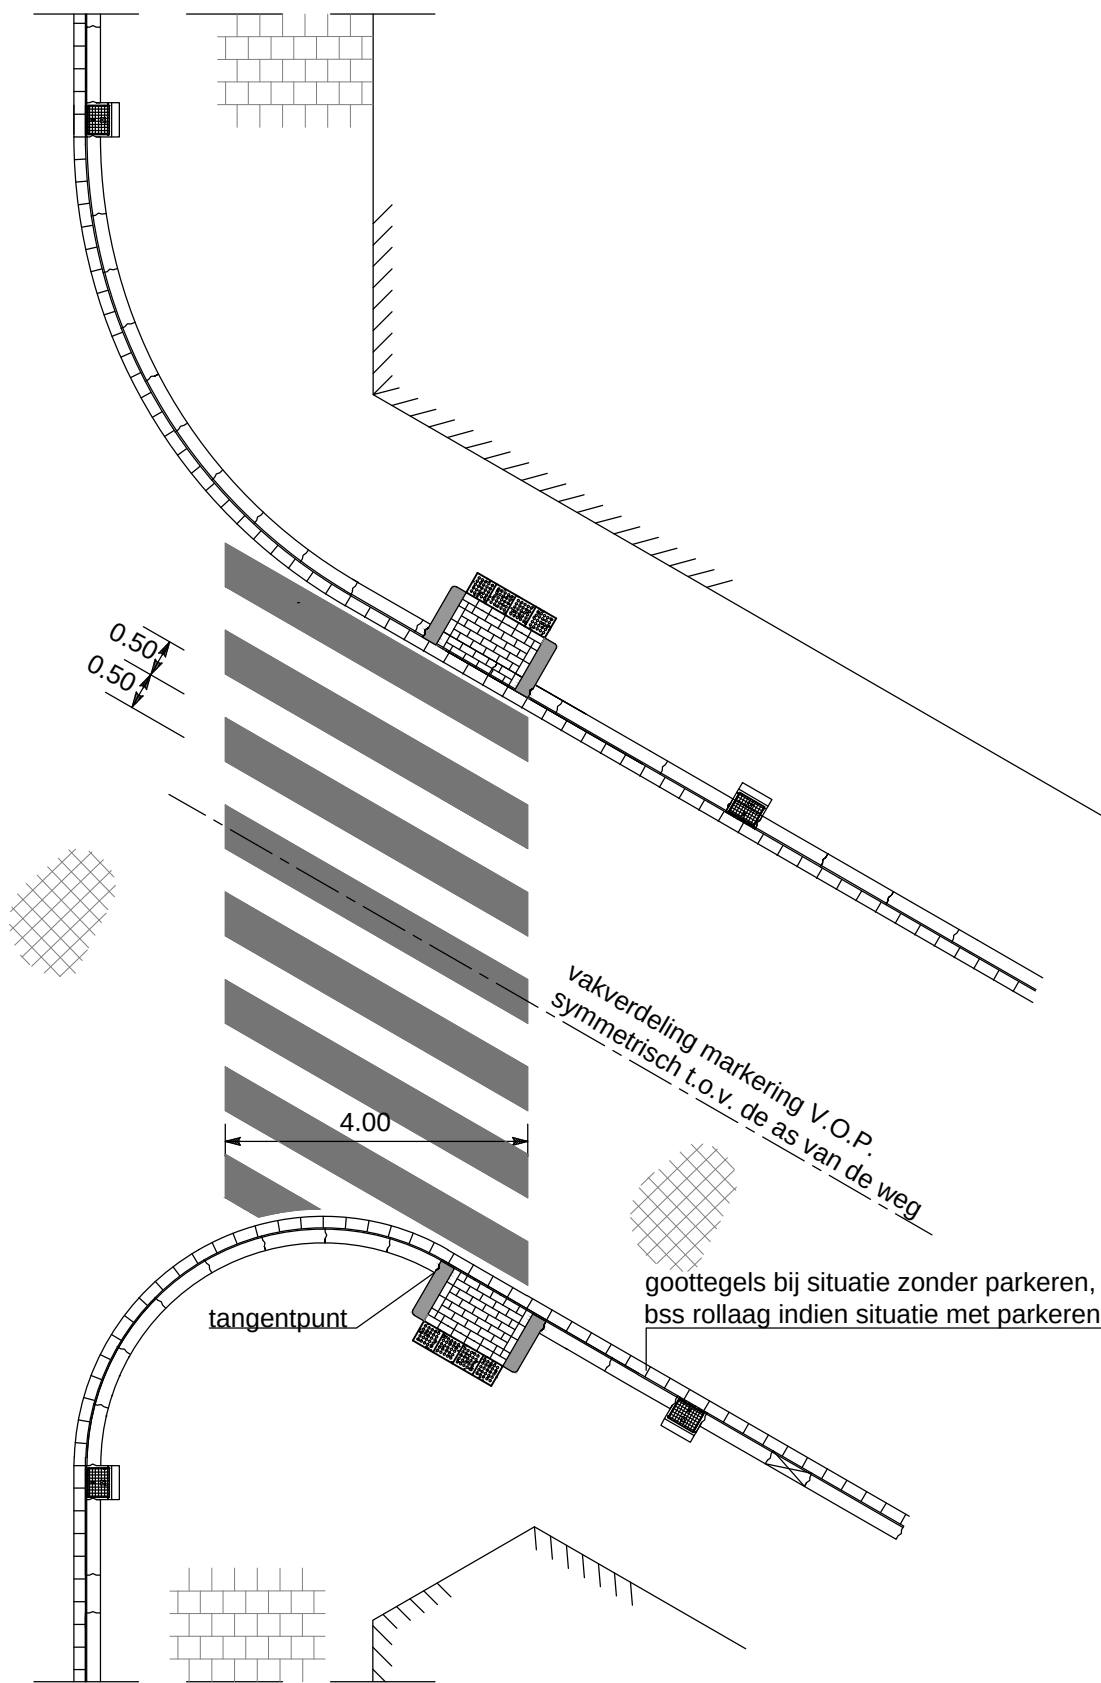

schaal 1:100

Gemeente Schiedam

Standaard details, behorend bij:
"Handboek openbare ruimte"



VOETPADEN
OVERSTEKEN
V.O.P. SCHUIN OVER DE WEG

geen kolk toepassen

1.60

1.20

Noppentegels 300x300x60mm

BSS-KF-GRIJS

Halve BSS-KF-GRIJS

Inritperronband 180/200mm

Trottoirband 180/200x250mm

Gemeente Schiedam

Standaard details, behorend bij:
"Handboek openbare ruimte"



VOETPADEN
OVERSTEKEN
DETAIL INVALIDE OPRIT

geen kolk toepassen

Noppentegels 300x300x60mm (wit)

Inritverloopband 180/200x250mm

Trottoirband 180/200x250mm

Gemeente Schiedam

Standaard details, behorend bij:
"Handboek openbare ruimte"





VOETPADEN


OVERSTEKEN

DETAIL INVALIDE OPRIT VERLAAGDE BAND

TOEPASSEN BIJ SMAL TROTTOIR

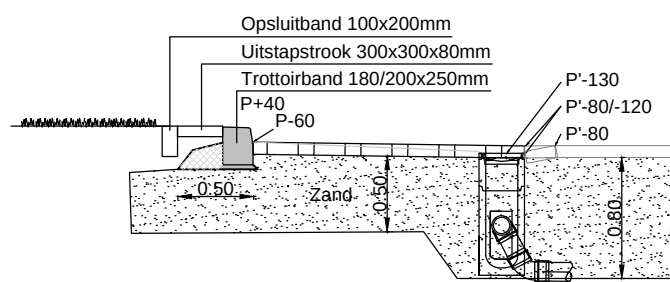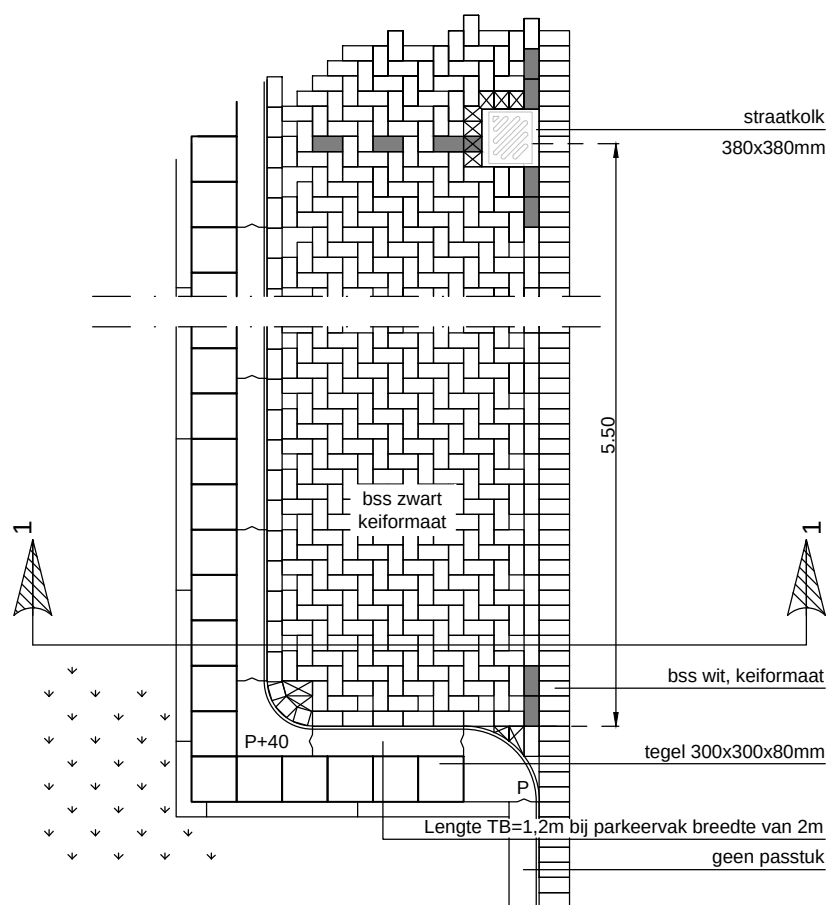

PROFIEL 1-1
schaal 1:50

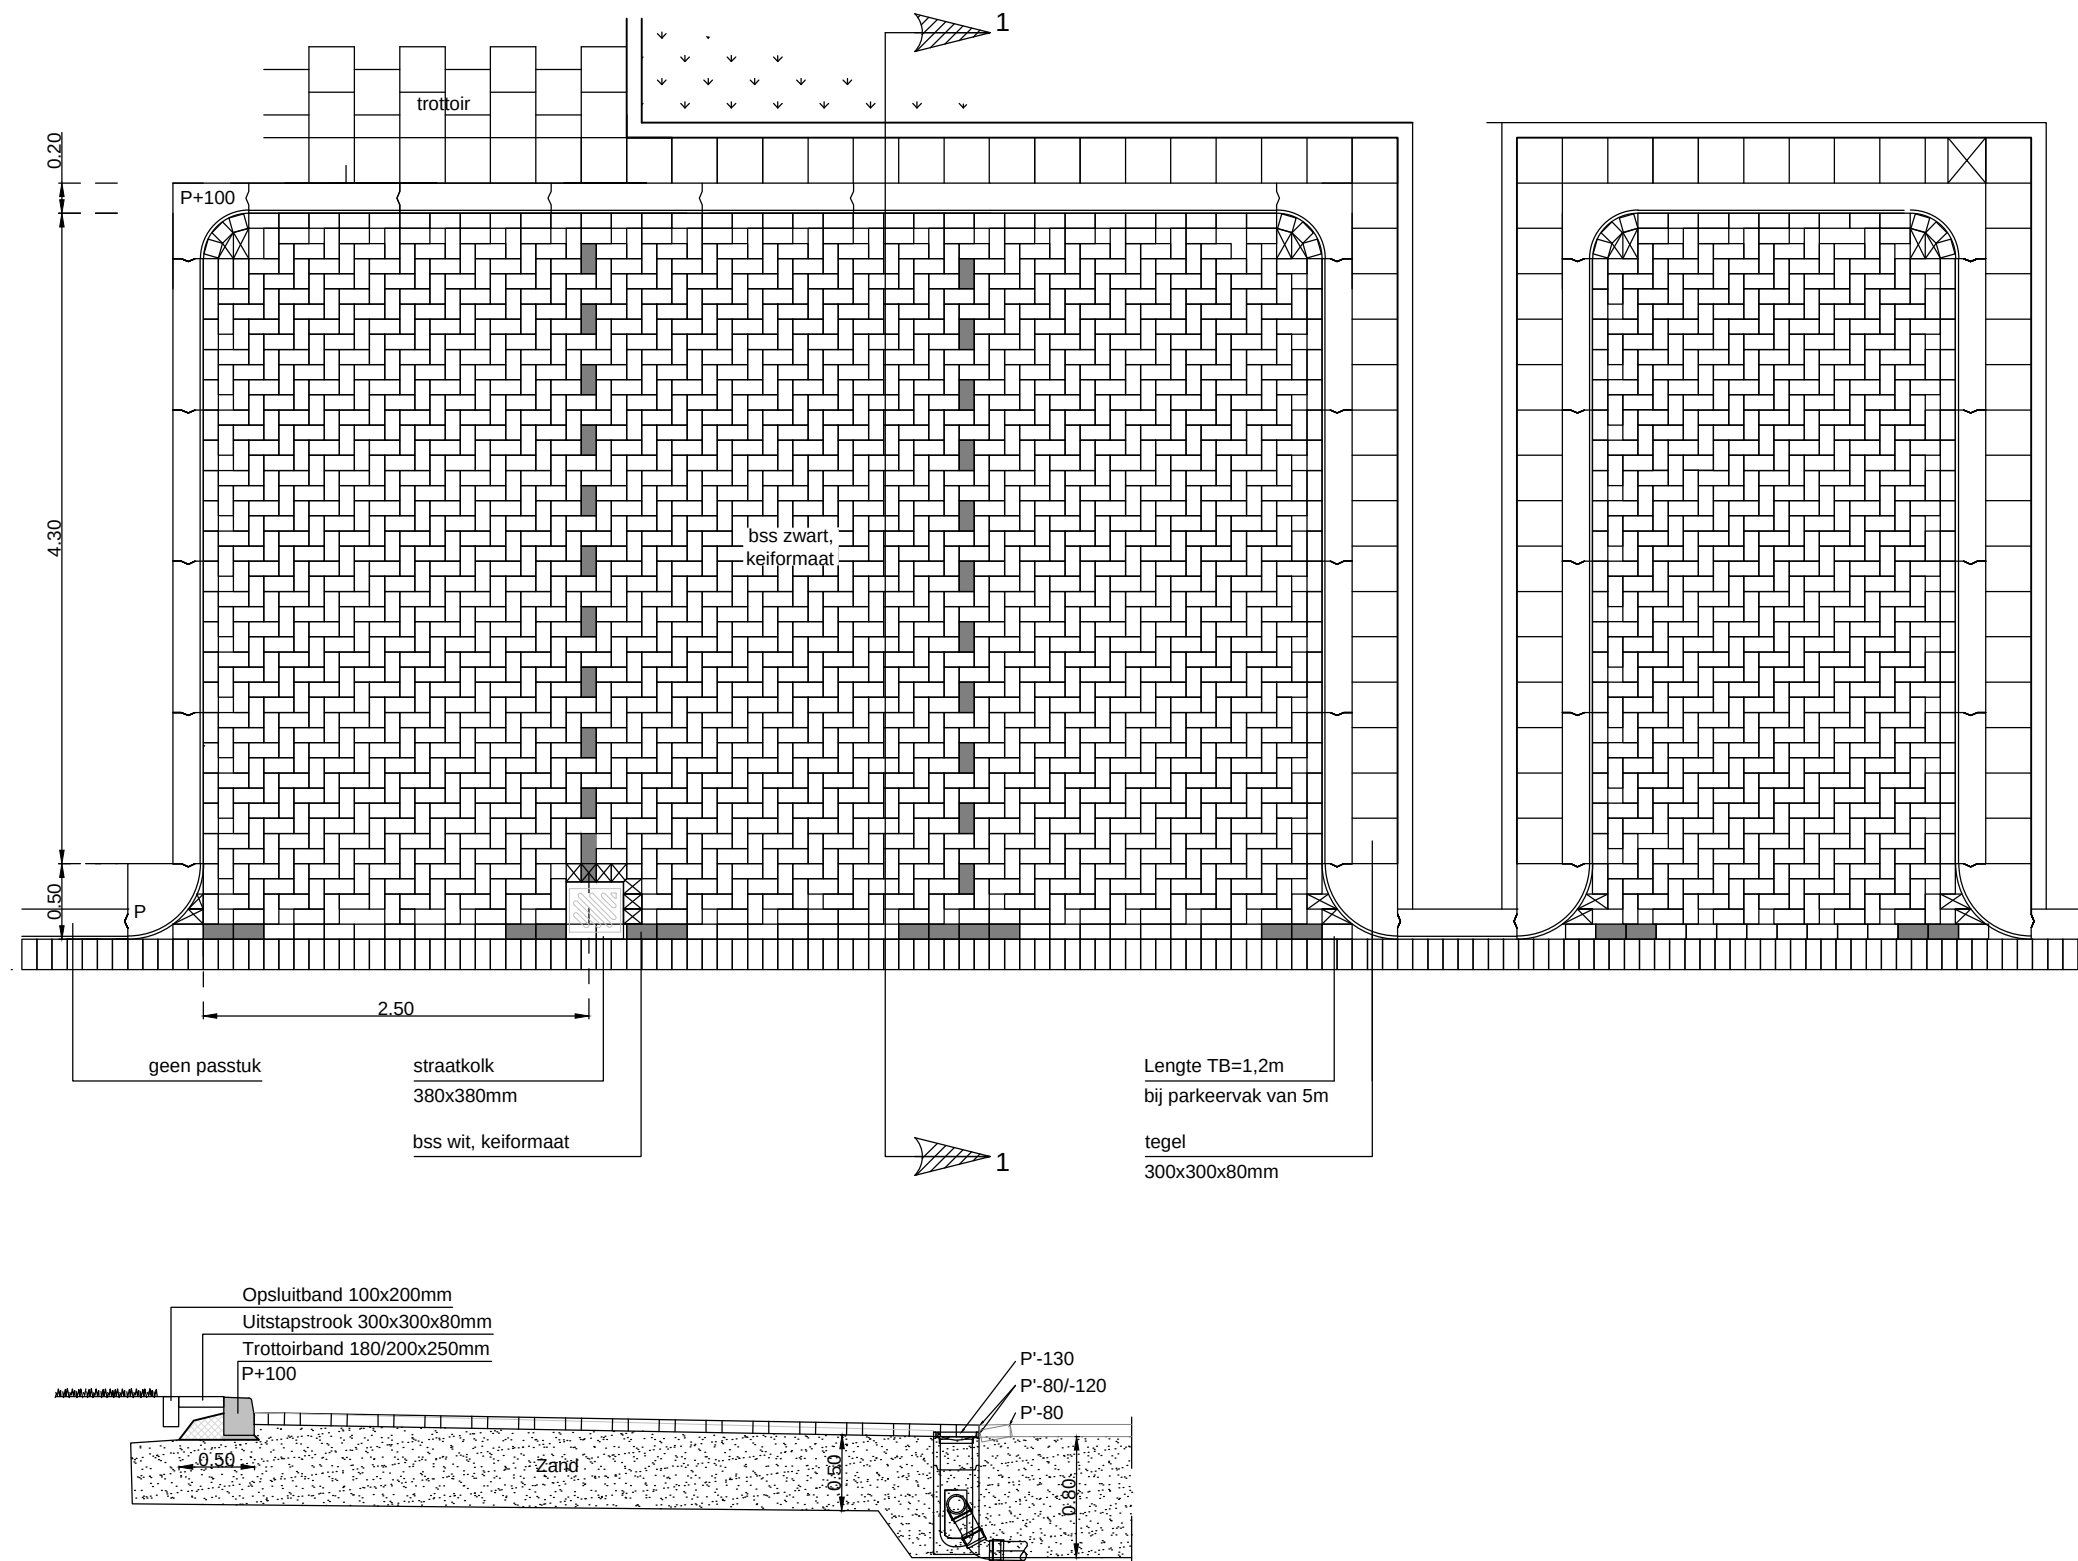

PROFIEL 1-1
schaal 1:50

Gemeente Schiedam

Standaard details, behorend bij:
"Handboek openbare ruimte"



PARKEERPLAATSEN
HAAKSPARKEREN

A3


1.4.20

x [mm]	0	100	200	300	400	500	600	700	800	900	1000
y [mm]	0	2	8	16	28	40	52	64	72	78	80


Hoogteprofiel oprit Plateau 30 met hoogte 80mm en lengte 1,0m

schaal 1:500

detail A

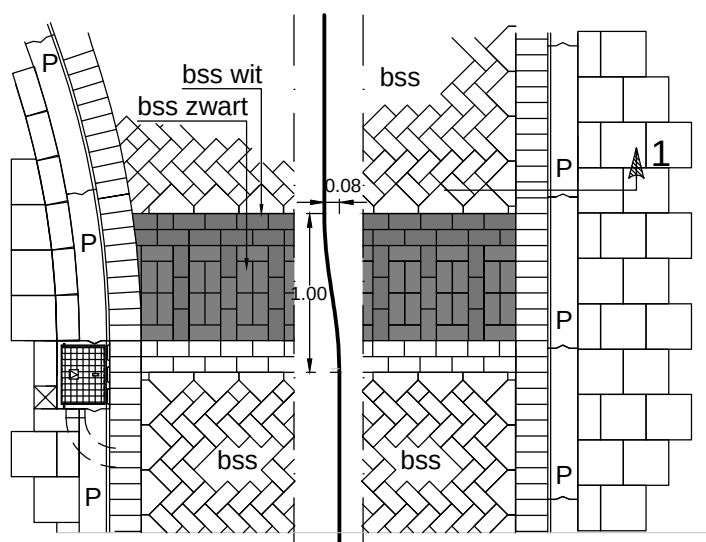

DETAIL A

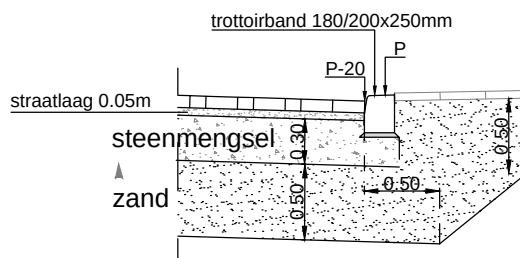

schaal 1:50

DOORSNEDE 1

Gemeente Schiedam

Standaard details, behorend bij:
"Handboek openbare ruimte"



RIJWEGEN

DREMPELS EN PLATEAUS



PLATEAU ELEMENTEN - 30km/uur - HOOG 80mm

A4


1.5.10

x [mm]	0	150	300	450	600	750	900	1050	1200	1350	1500
y [mm]	0	3	11	25	41	60	79	95	109	117	120

Hoogteprofiel oprit Plateau 30 met hoogte 120mm en lengte 1.5m

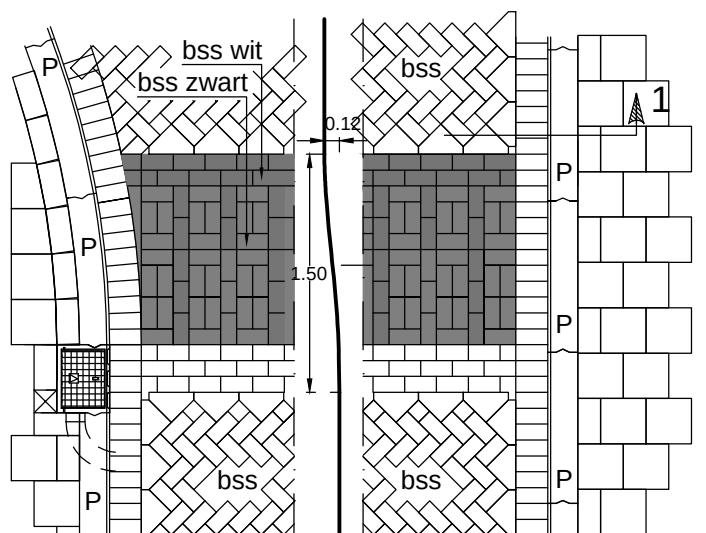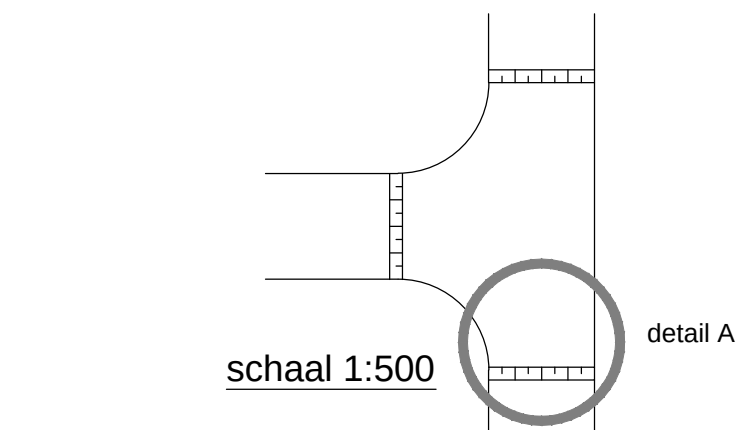

DETAIL A

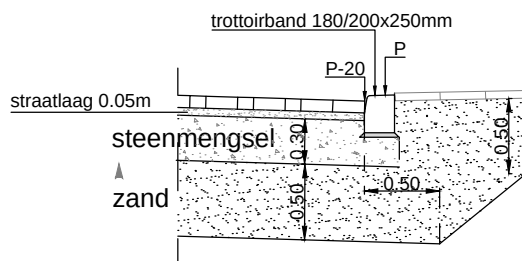

schaal 1:50




DOORSNEDE 1

Gemeente Schiedam


Standaard details, behorend bij:
"Handboek openbare ruimte"



RIJWEGEN
DREMPELS EN PLATEAUS
PLATEAU ELEMENTEN - 30km/uur - HOOG 120mm

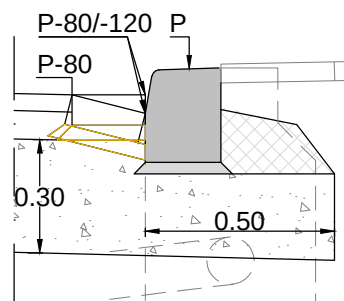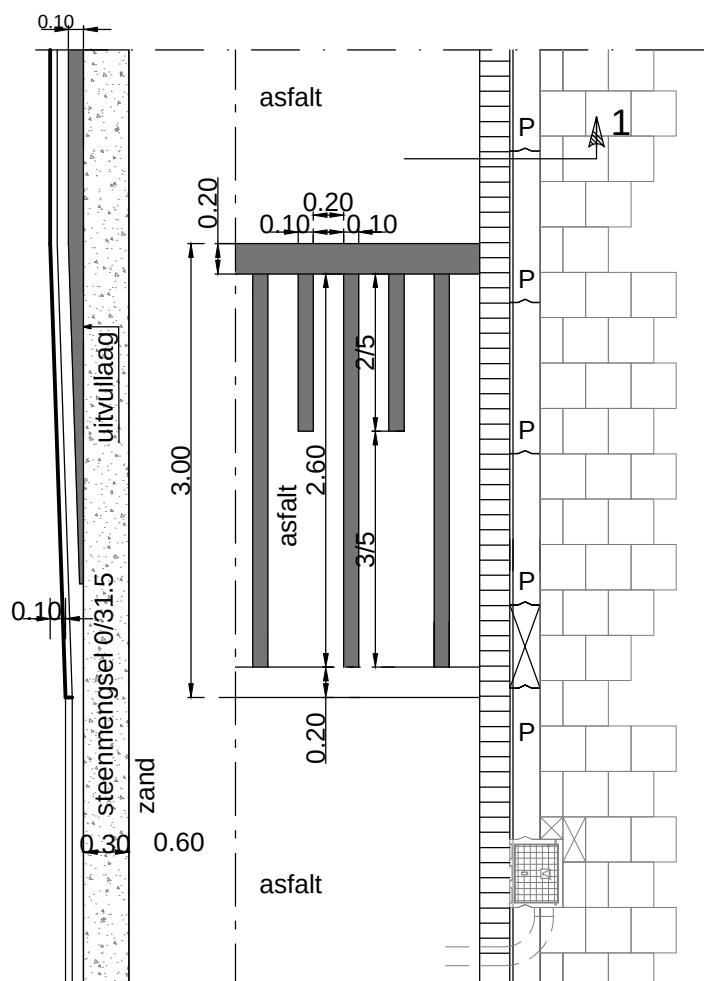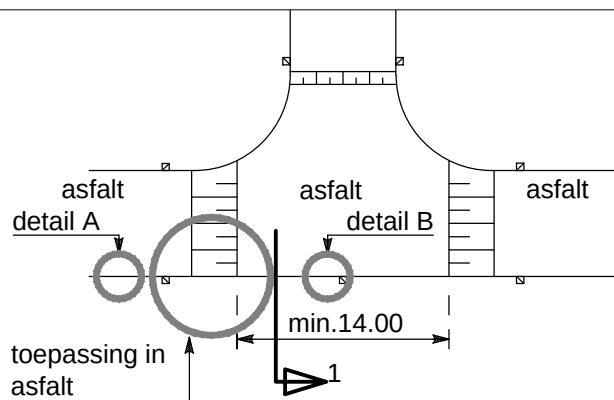


DETAIL A

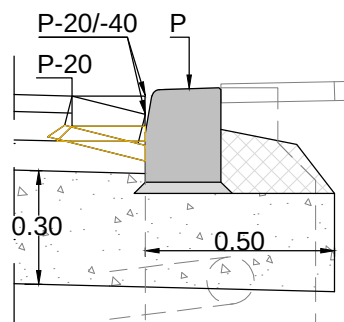

DETAIL B

schaal 1:20

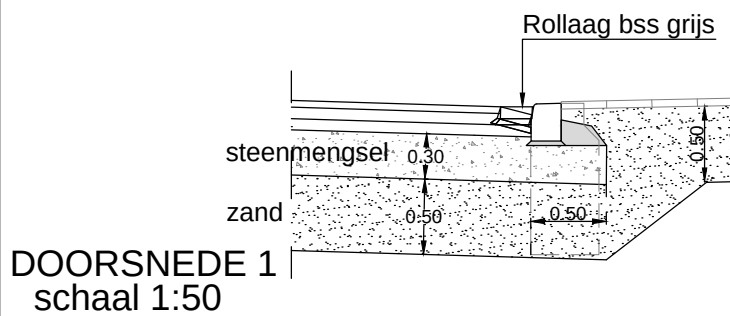

Gemeente Schiedam



Standaard details, behorend bij:
"Handboek openbare ruimte"



RIJWEGEN

DREMPELS EN PLATEAUS

ASFALT WEGEN

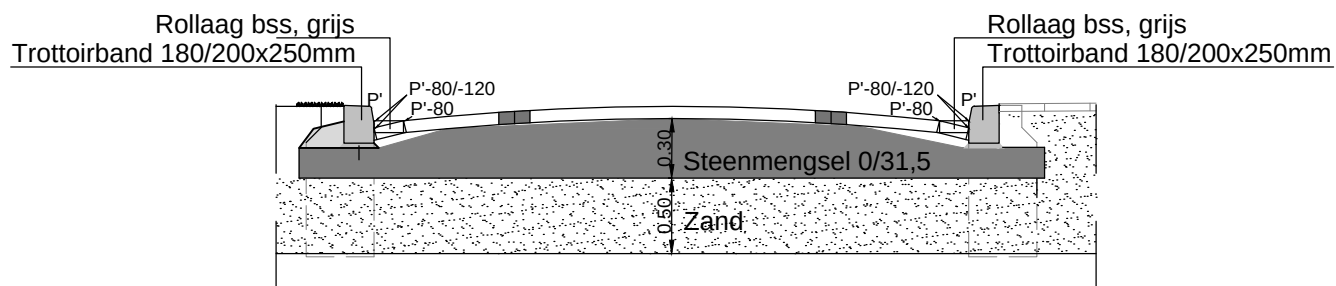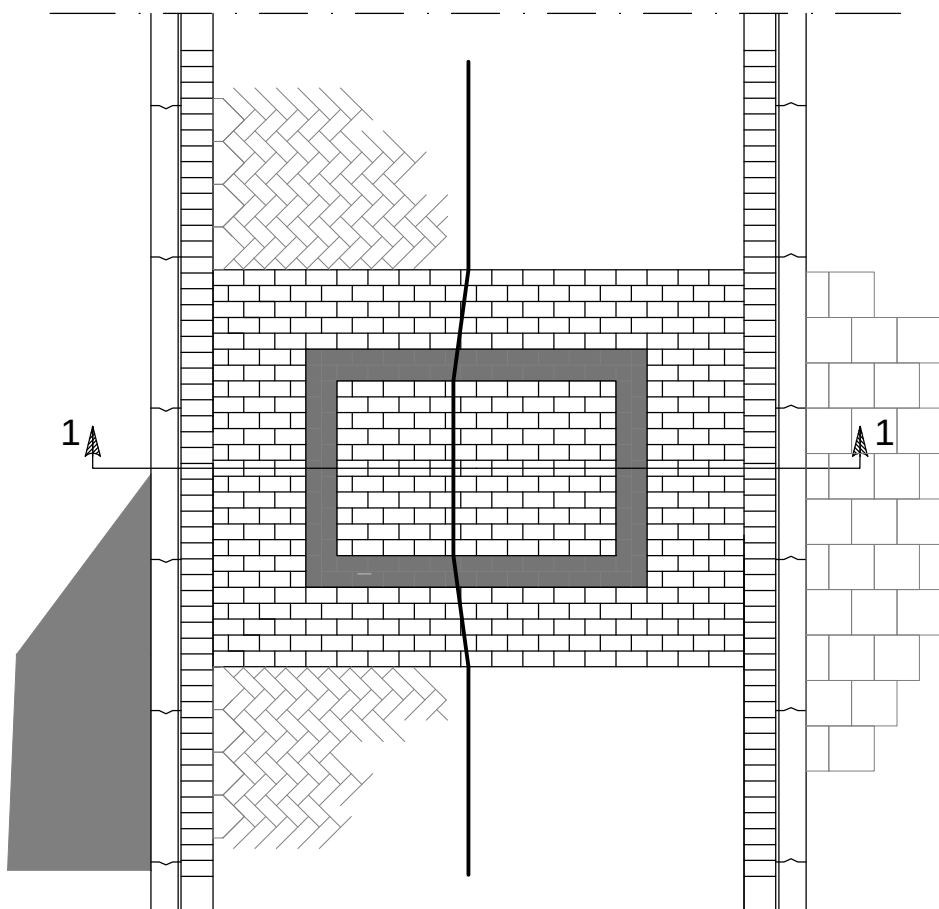

PROFIEL 1-1
schaal 1:20

Gemeente Schiedam

Standaard details, behorend bij:
"Handboek openbare ruimte"




RIJWEGEN

DREPELS EN PLATEAUS


KUSSENDREPEL ELEMENTENVERHARDING

x [mm]	0	240	480	720	960	1200	1440	1680	1920	2160	2400
y [mm]	0	3	11	25	41	60	79	95	109	117	120

Hoogteprofiel oprit Drempel 30 met hoogte 120mm en lengte 4,8m

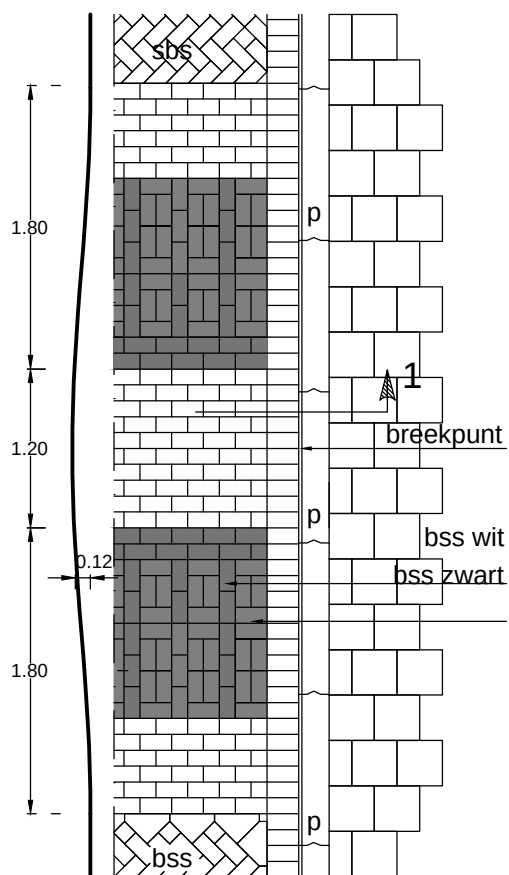

DETAIL A

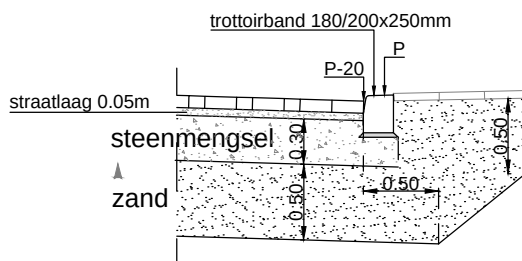

schaal 1:50

DOORSNEDE 1

Gemeente Schiedam

Standaard details, behorend bij:
"Handboek openbare ruimte"




RIJWEGEN
DREMPELS EN PLATEAUS
DREMPEL 30km/uur - HOOG 80cm

A4


1.5.14

x [mm]	0	175	350	525	700	875	1050	1225	1400	1575	1750
y [mm]	0	2	8	16	28	40	52	64	72	78	80

Hoogteprofiel oprit Drempel 30 met hoogte 80mm en lengte 3,5m

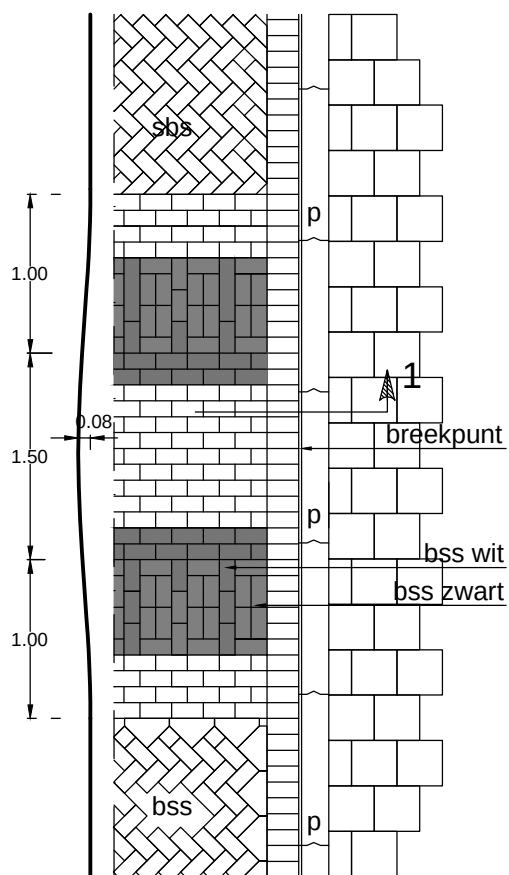

DETAIL A

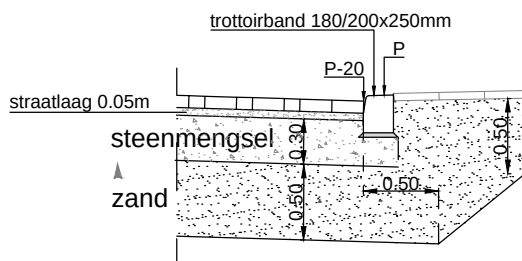

schaal 1:50



DOORSNEDE 1

Gemeente Schiedam

Standaard details, behorend bij:
"Handboek openbare ruimte"



RIJWEGEN
DREMPELS EN PLATEAUS
DREMPEL 30km/uur - HOOG 120cm

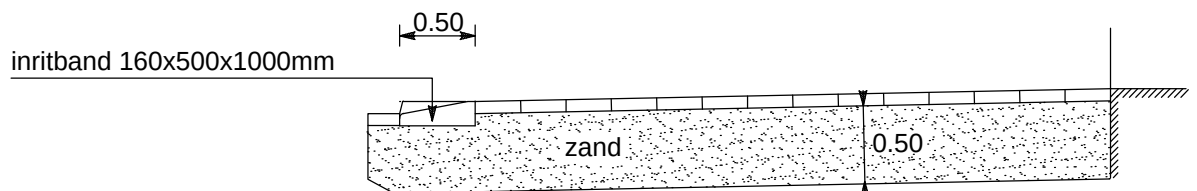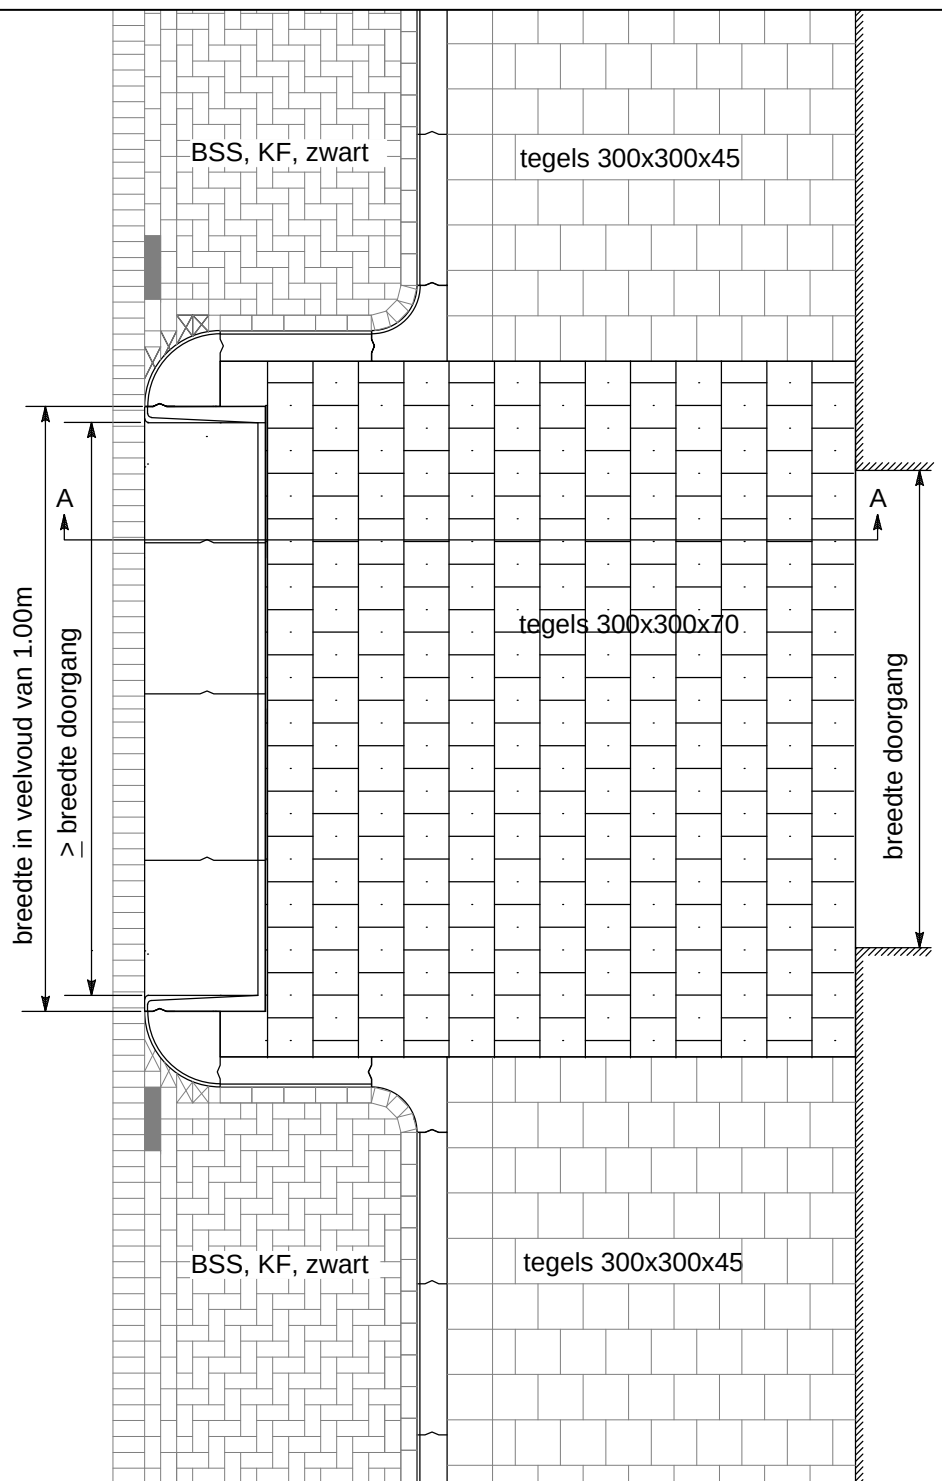

schaal 1:50

DOORSNEDE. A-A

Gemeente Schiedam



Standaard details, behorend bij:
"Handboek openbare ruimte"



INRITTEN
IN BESTRATING
PERSONENAUTO'S

A4

1.6.10

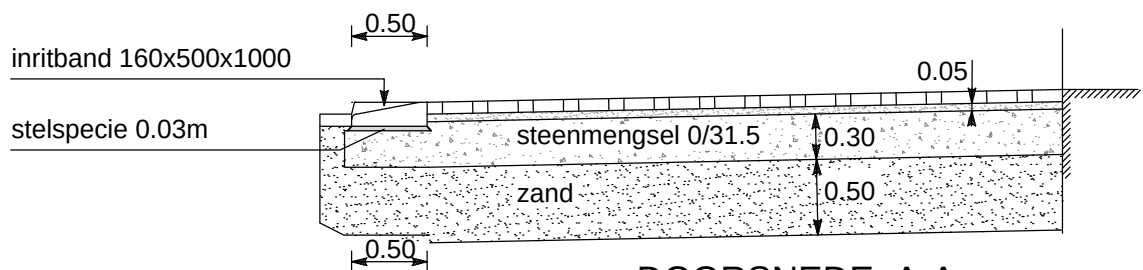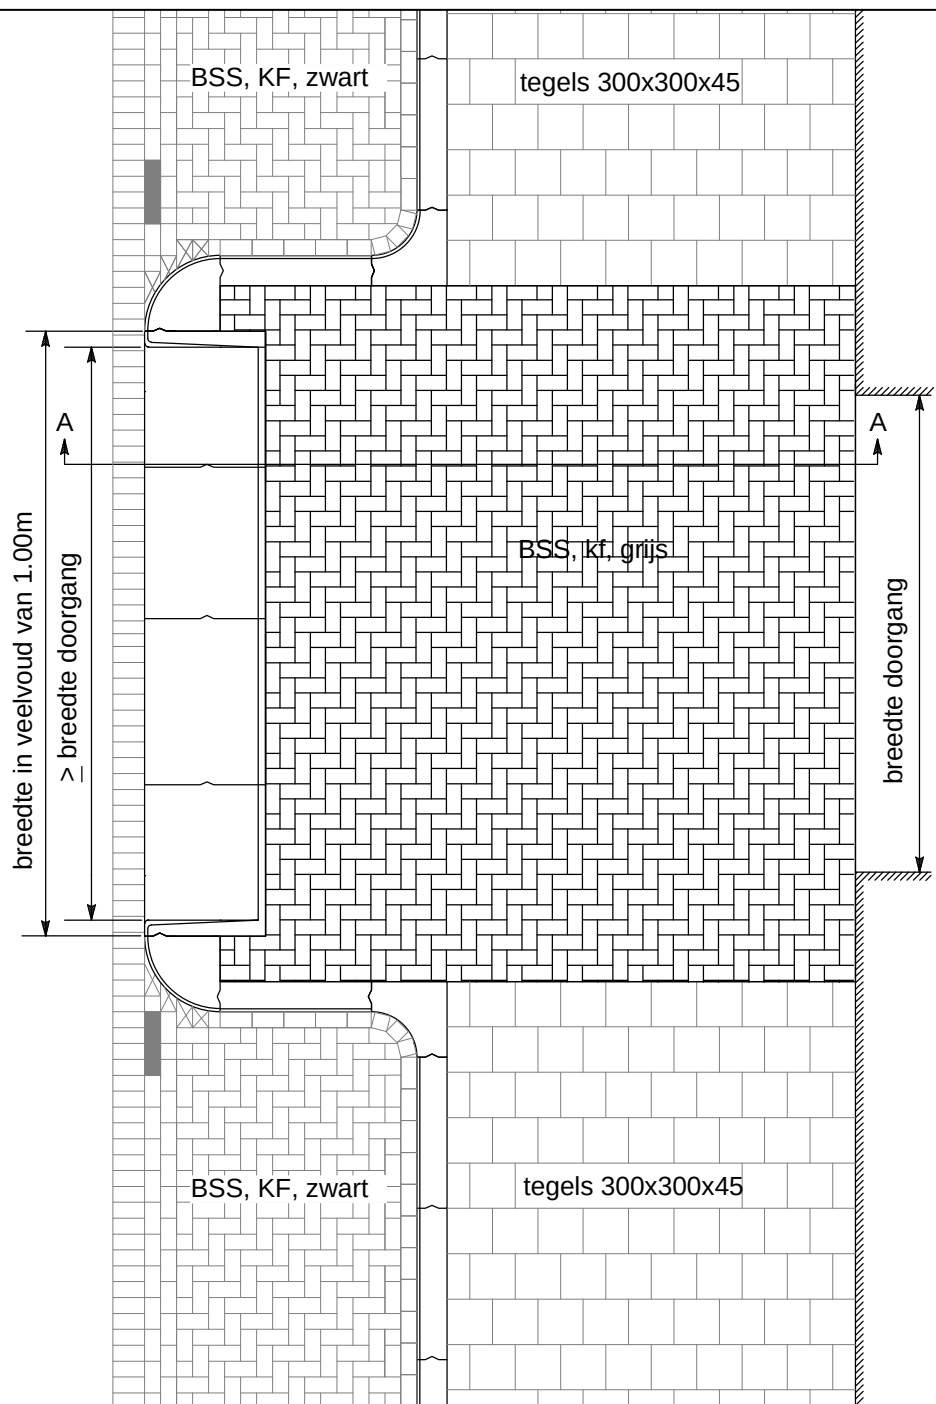

schaal 1:50

DOORSNEDE. A-A

Gemeente Schiedam


Standaard details, behorend bij:
"Handboek openbare ruimte"



INRITTEN
IN BESTRATING
VRACHTAUTO'S IN INDUSTRIEGEBIED

A4

1.6.11


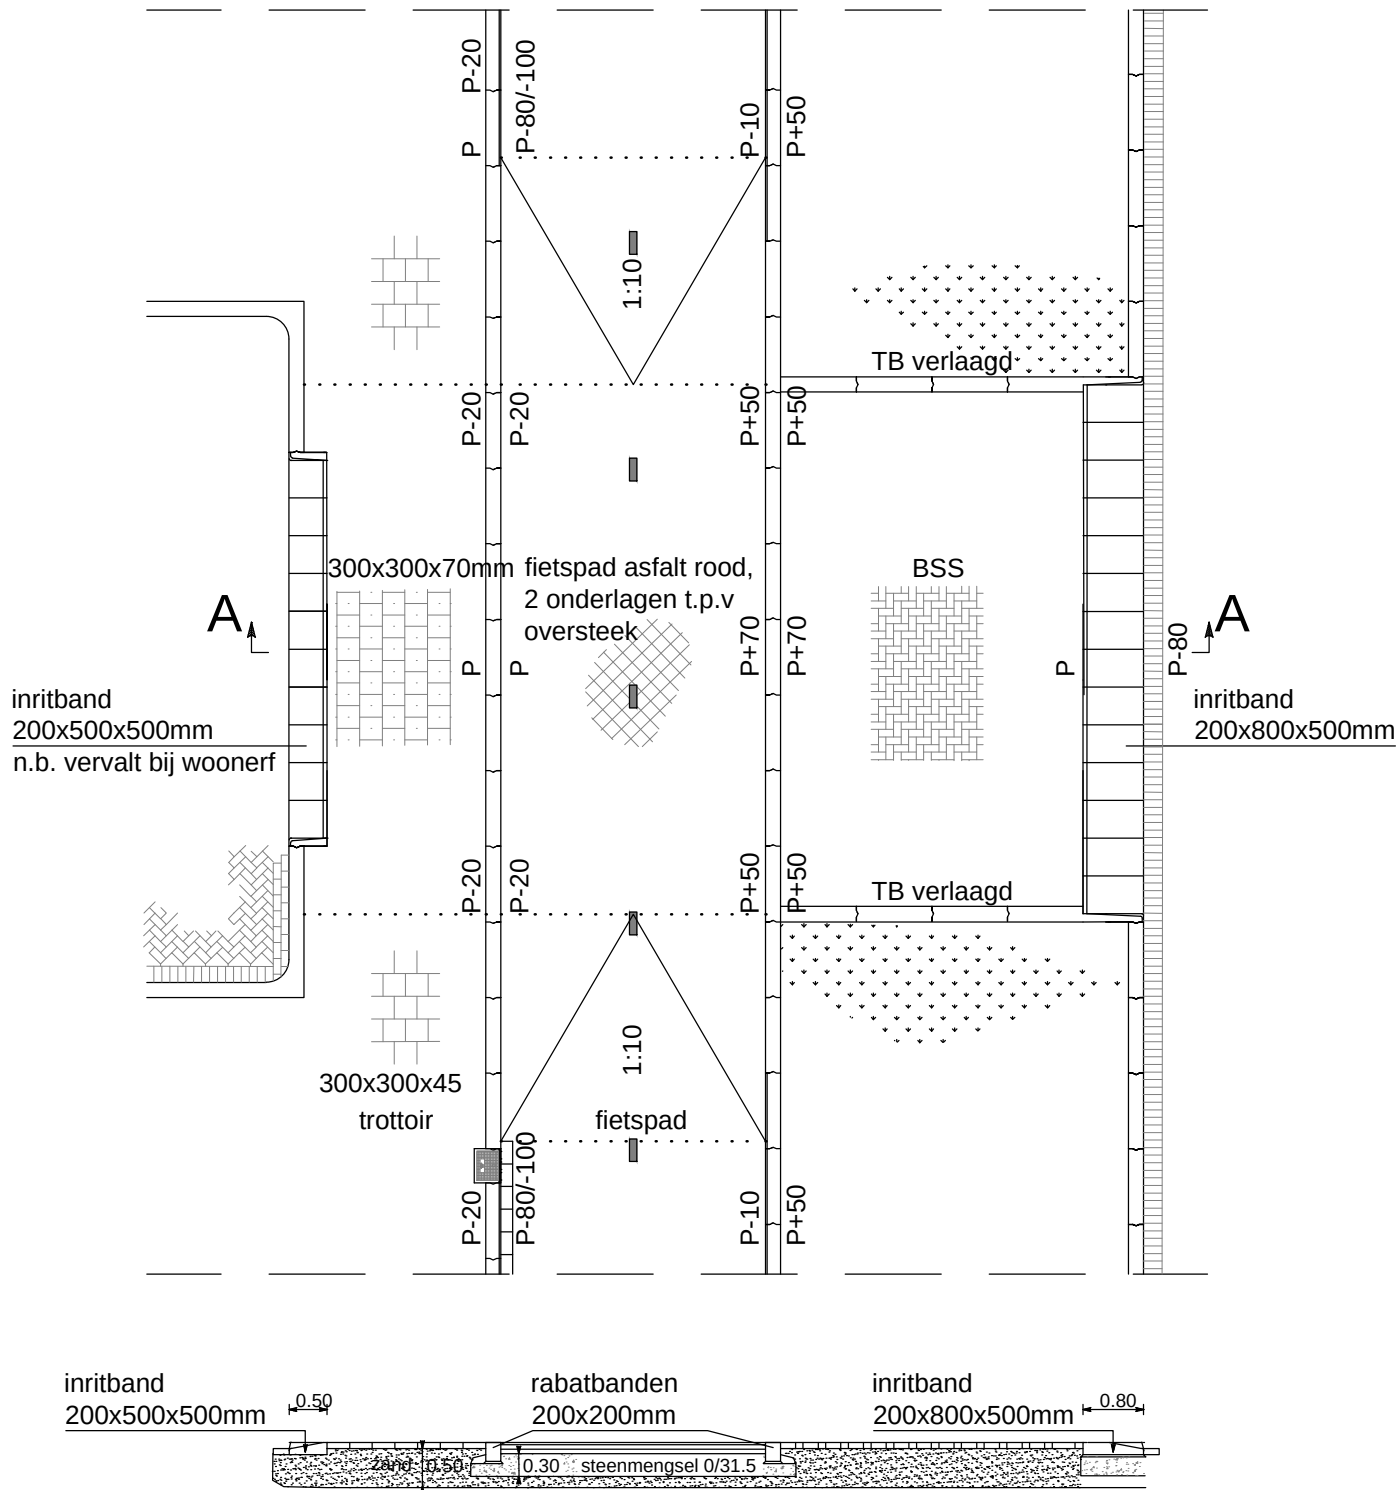


Gemeente Schiedam

Standaard details, behorend bij:
"Handboek openbare ruimte"



INRITTEN
IN BESTRATING
IN- c.q. UITRITTEN

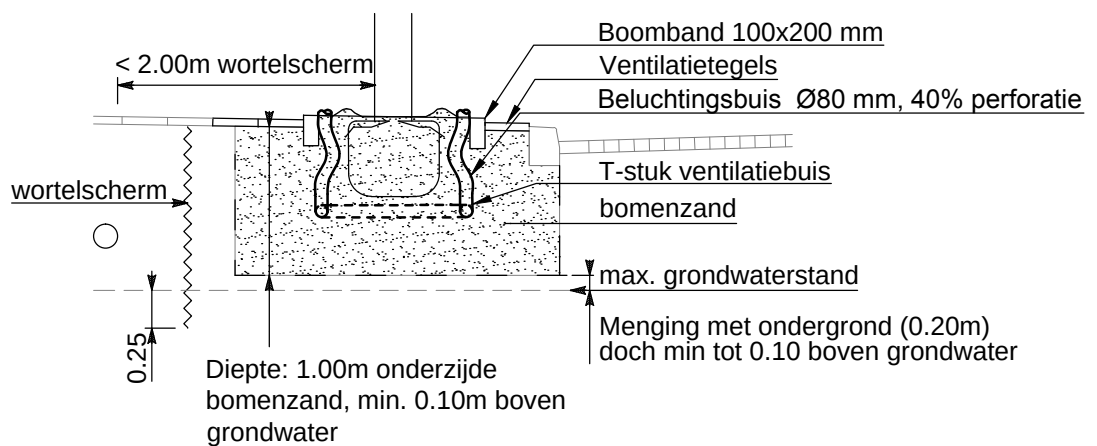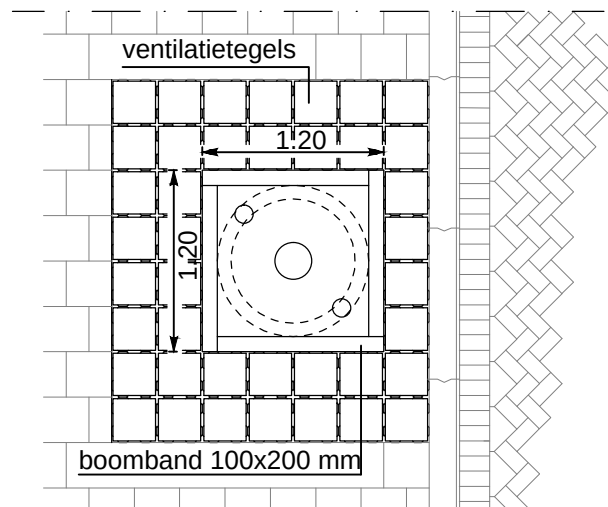

schaal 1:50

(1ste grootte 9m3, 2e grootte 7m3, 3de grootte 5m3)

Opmerking: Volume bomenzand mag ook worden gerealiseerd in een lang gerekte plantplaats (minimaal 1,4 effectief breedte) of een grote oppervlakte bij een ondiepere grondwaterstand

Gemeente Schiedam


Standaard details, behorend bij:
"Handboek openbare ruimte"



GROEN
BOMEN
STANDPLAAT SINRICHTING

A4

2.1.10

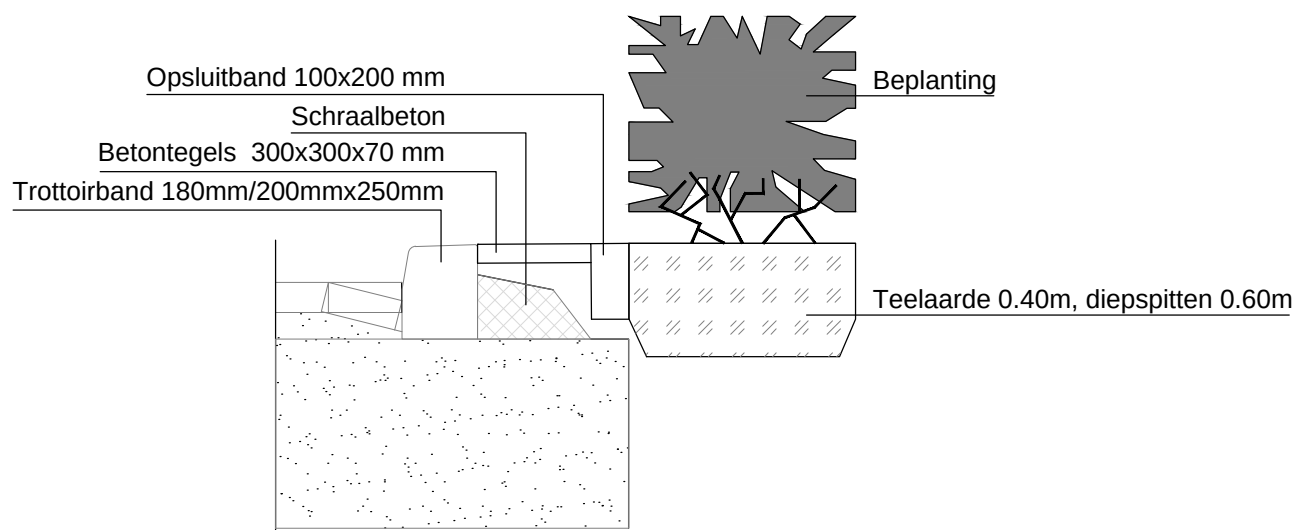

schaal 1:20

Gemeente Schiedam

Standaard details, behorend bij:
"Handboek openbare ruimte"



GROEN
BOMEN
GRONDBEWERKING T.B.V. BEPLANTING

A4

2.1.20

