
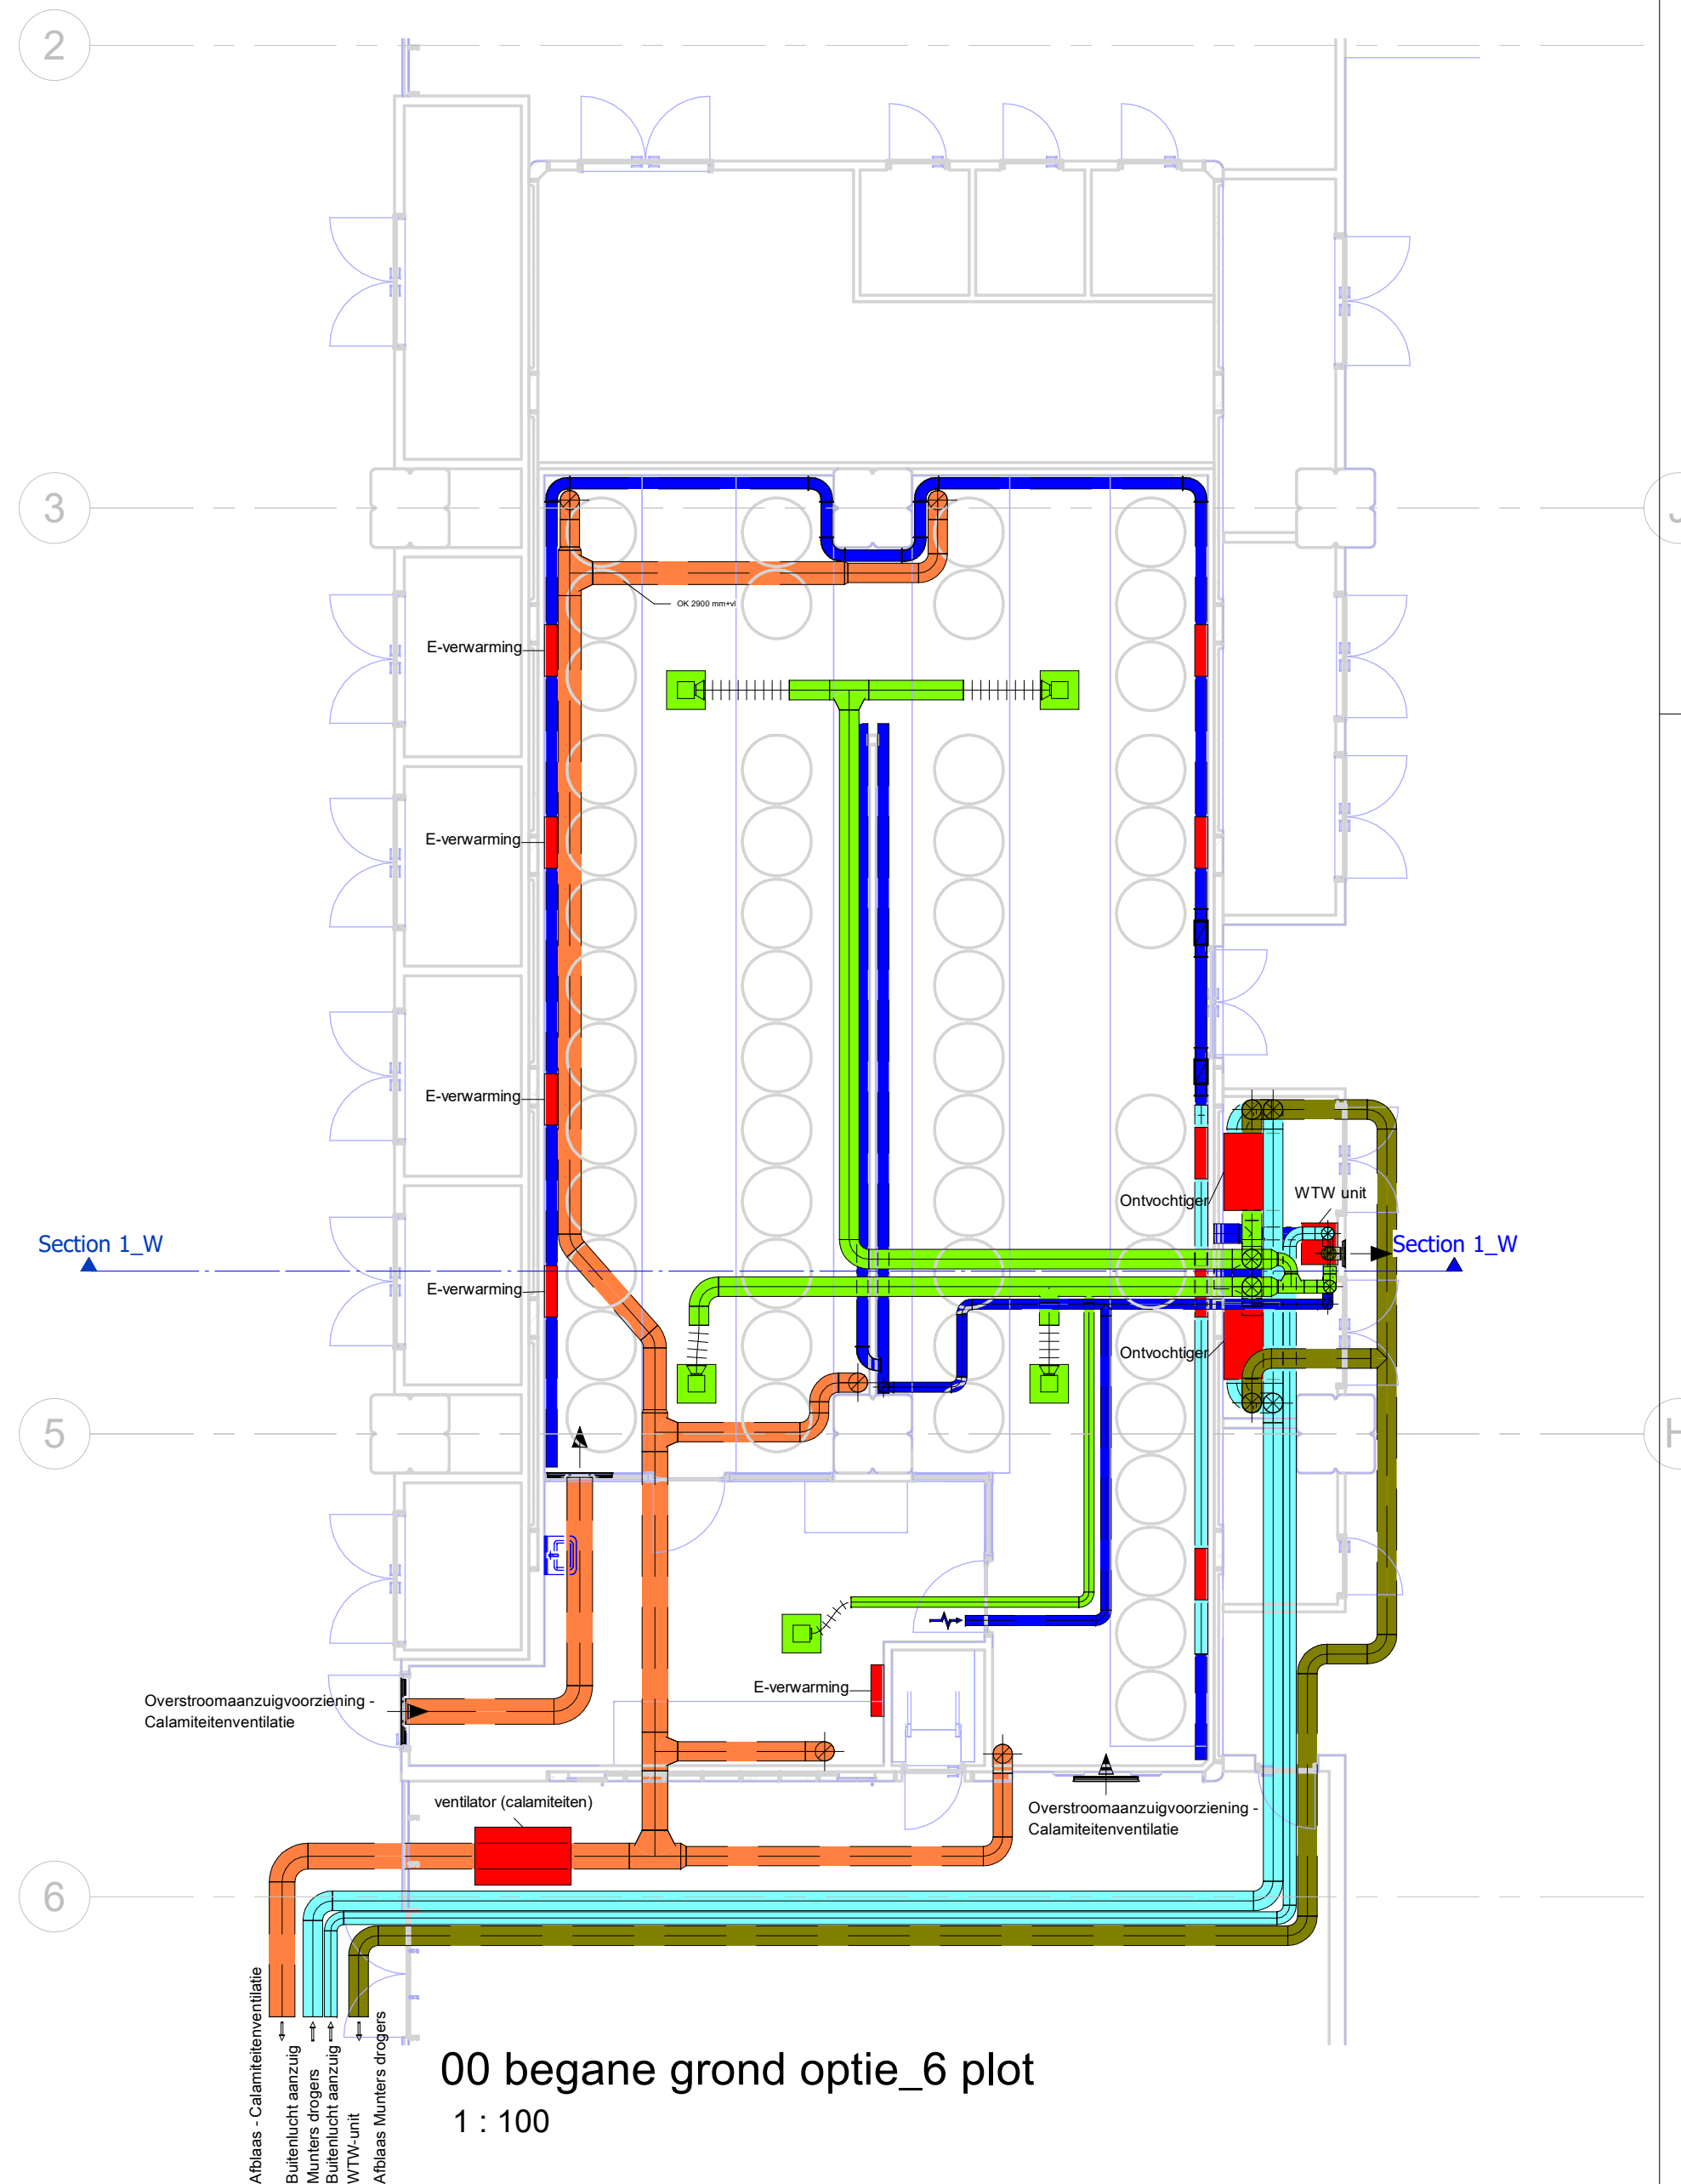
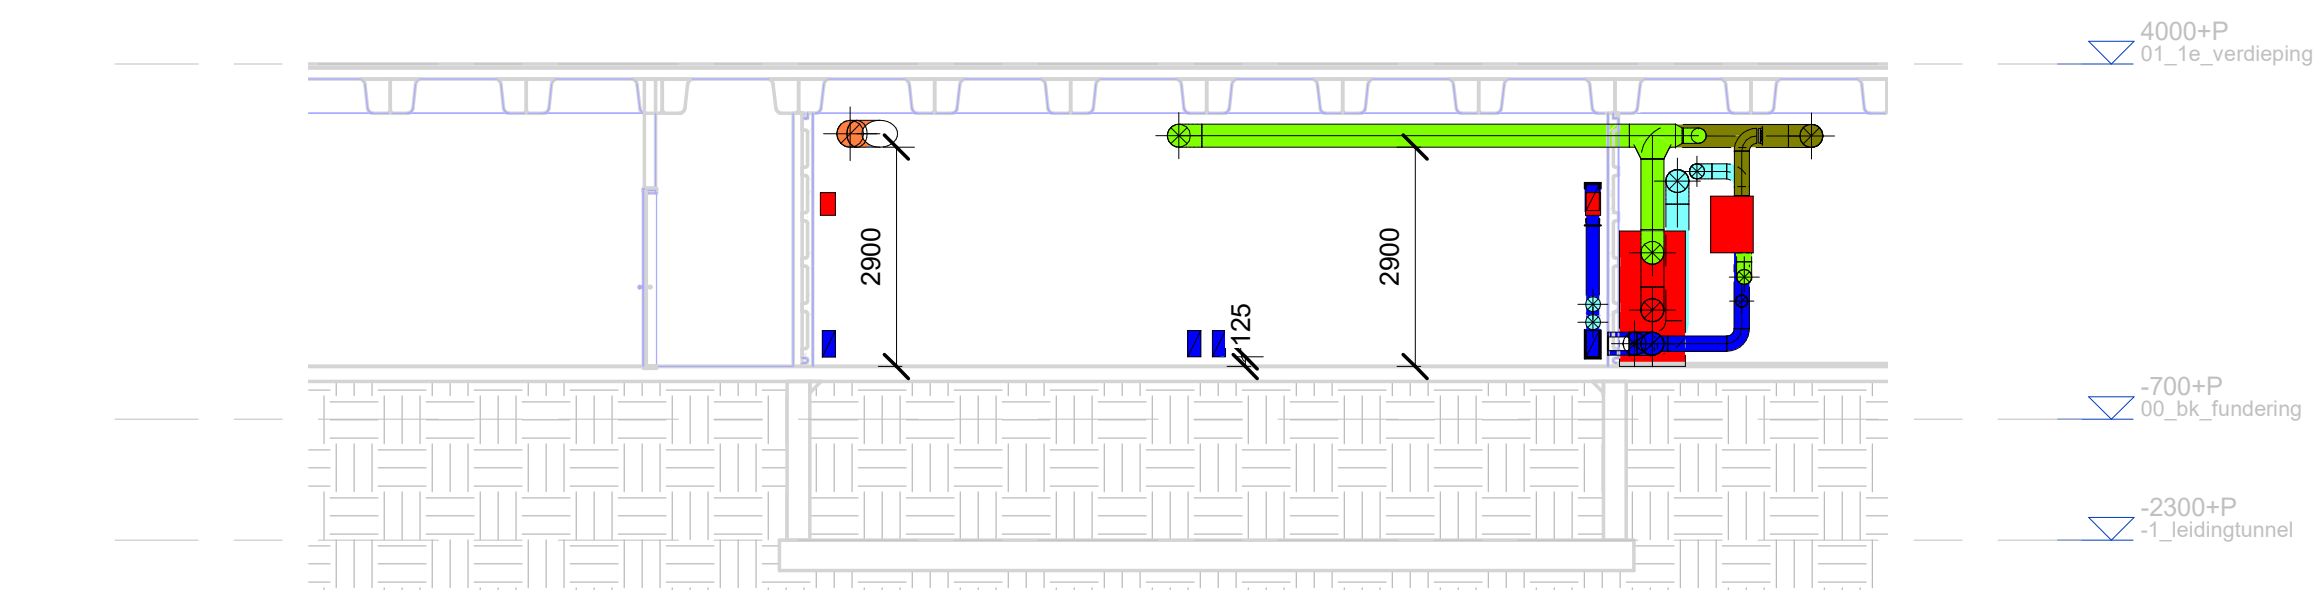


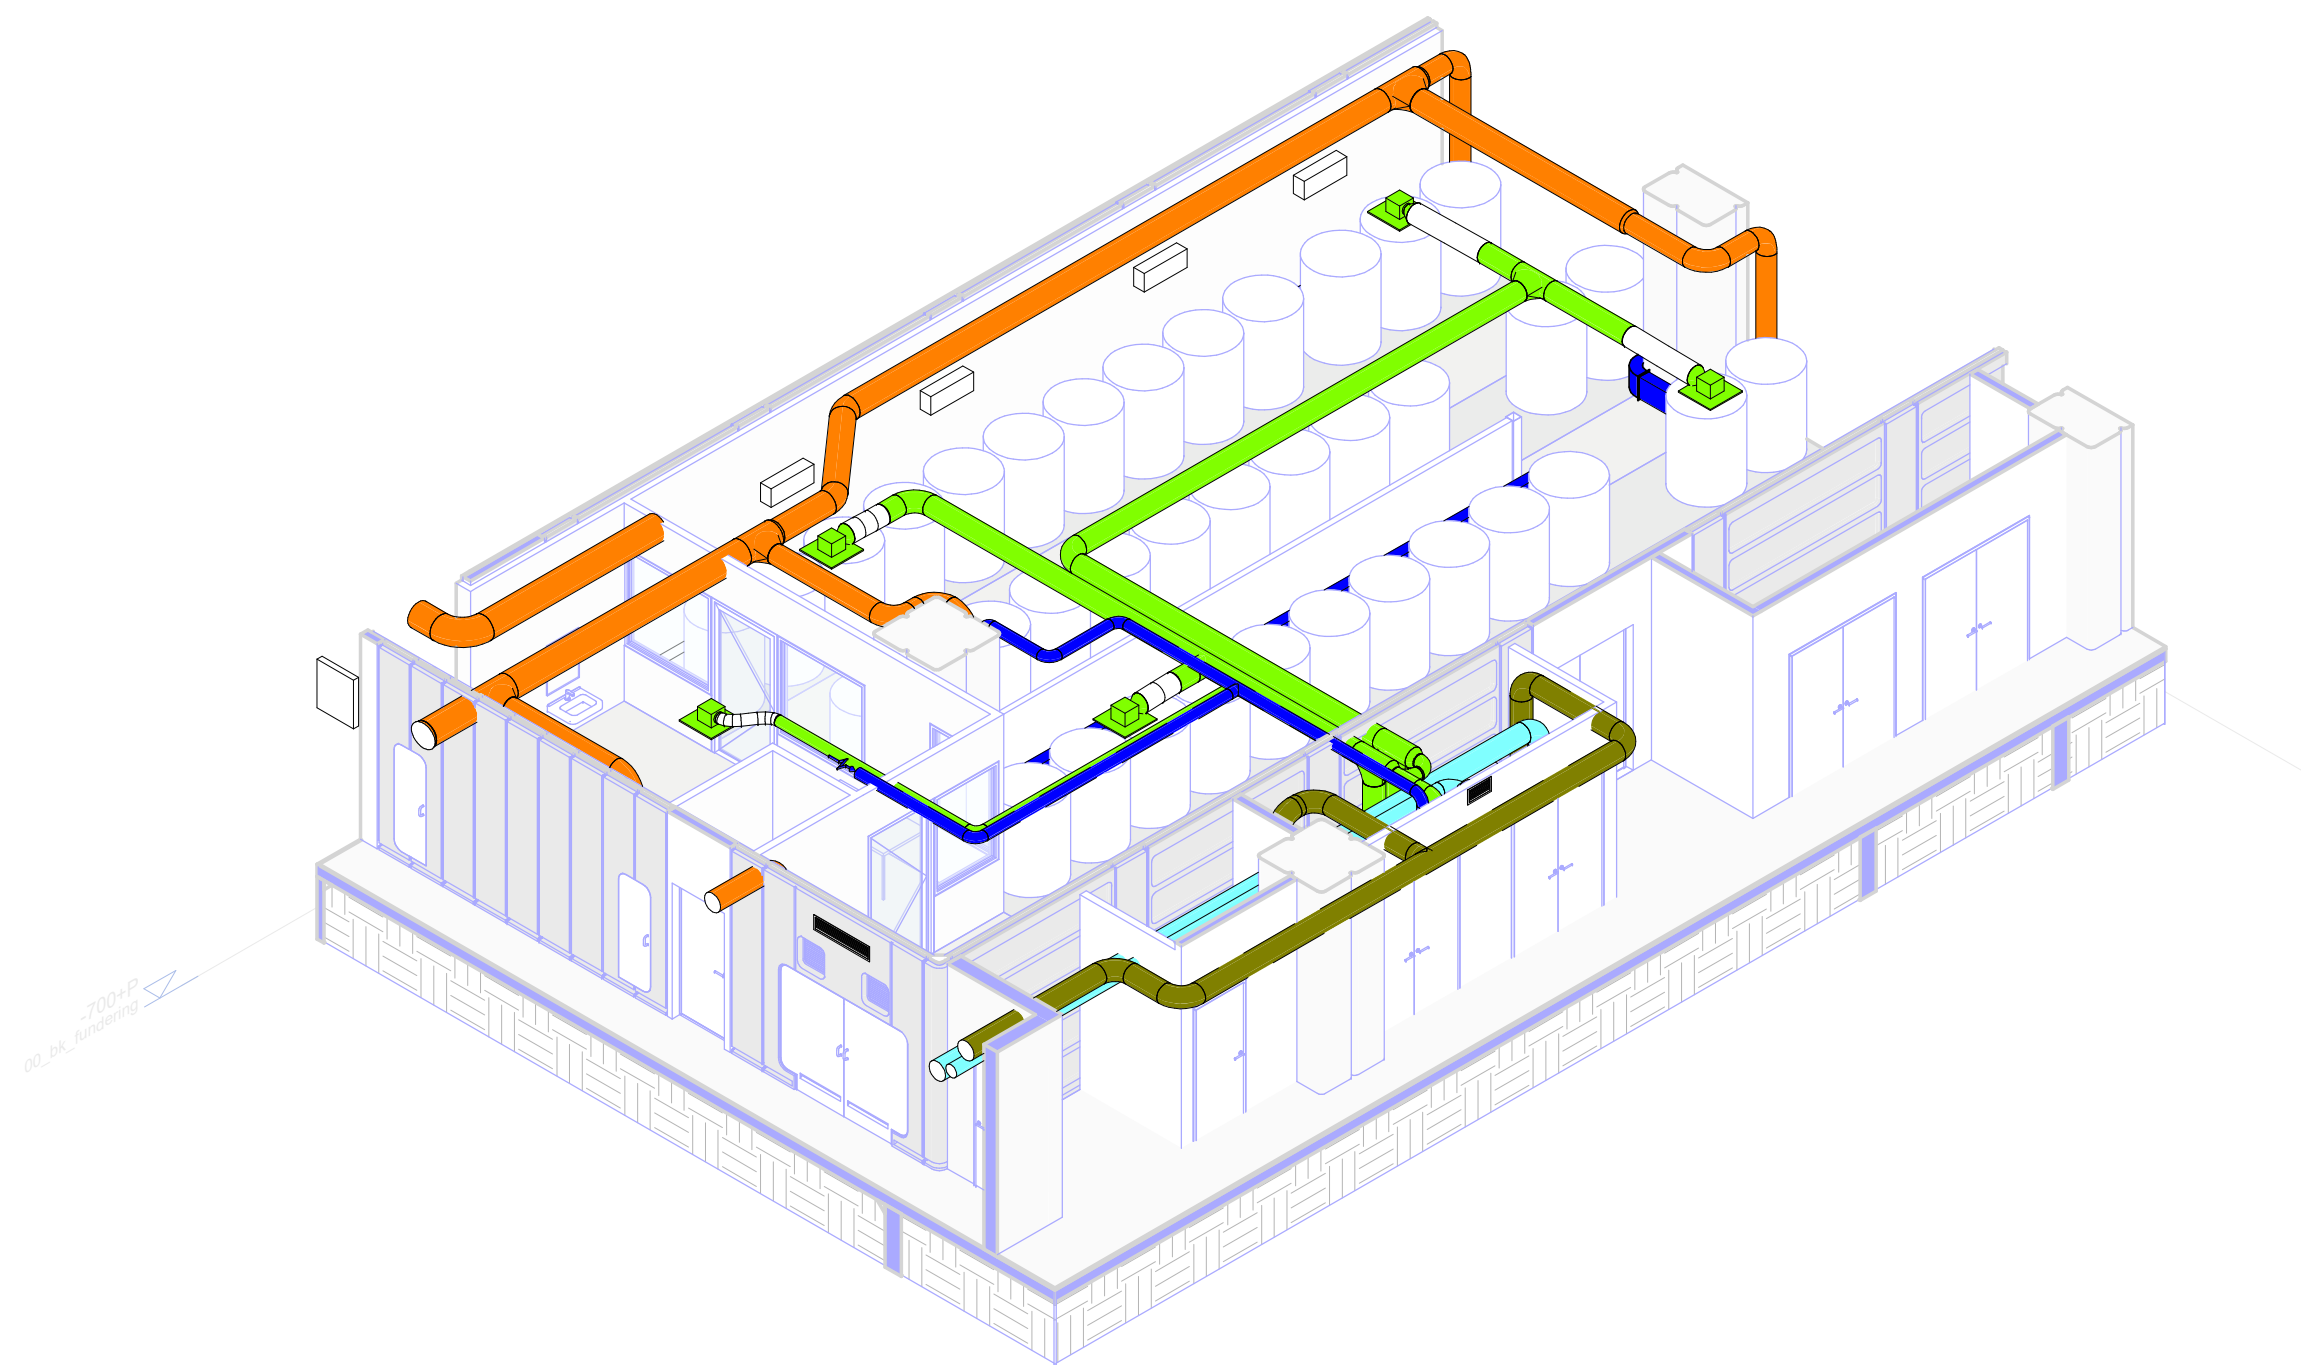

Section 1_W
1 : 100

Het bouwkundige model is van: EHA, met de datum: 16-06-2022.

PROJECT:	Erasmus MC stikstofvriesveem Eg-007 Rotterdam	DATUM:	17-06-2022	SCHAAL:	1 : 100	FORMAAT:	A2
OMSCHRIJVING:	Werktuigbouwkundige installaties Plattegrond Werktuigkundige installaties	GETEKEND:	JWE	GECONTR.:	MA	GEZIEN:	MA
[Den Haag] Apeldoorn Eindhoven Amsterdam Groningen		STATUSAANDUIDING: Definitief		TEKENINGNUMMER 45006.05W-22000			
		ADVISEURS INSTALLATIETECHNIEK WWW.VALSTAR-SIMONIS.NL		AUTEURSRECHTEN VOORBEHOUDEN VOLGENS DE WET			

Principe voor aan te houden routing in parkeergarage voor buitenluchtaanzuig- en afblaasluchtkanalen

Eg-007

