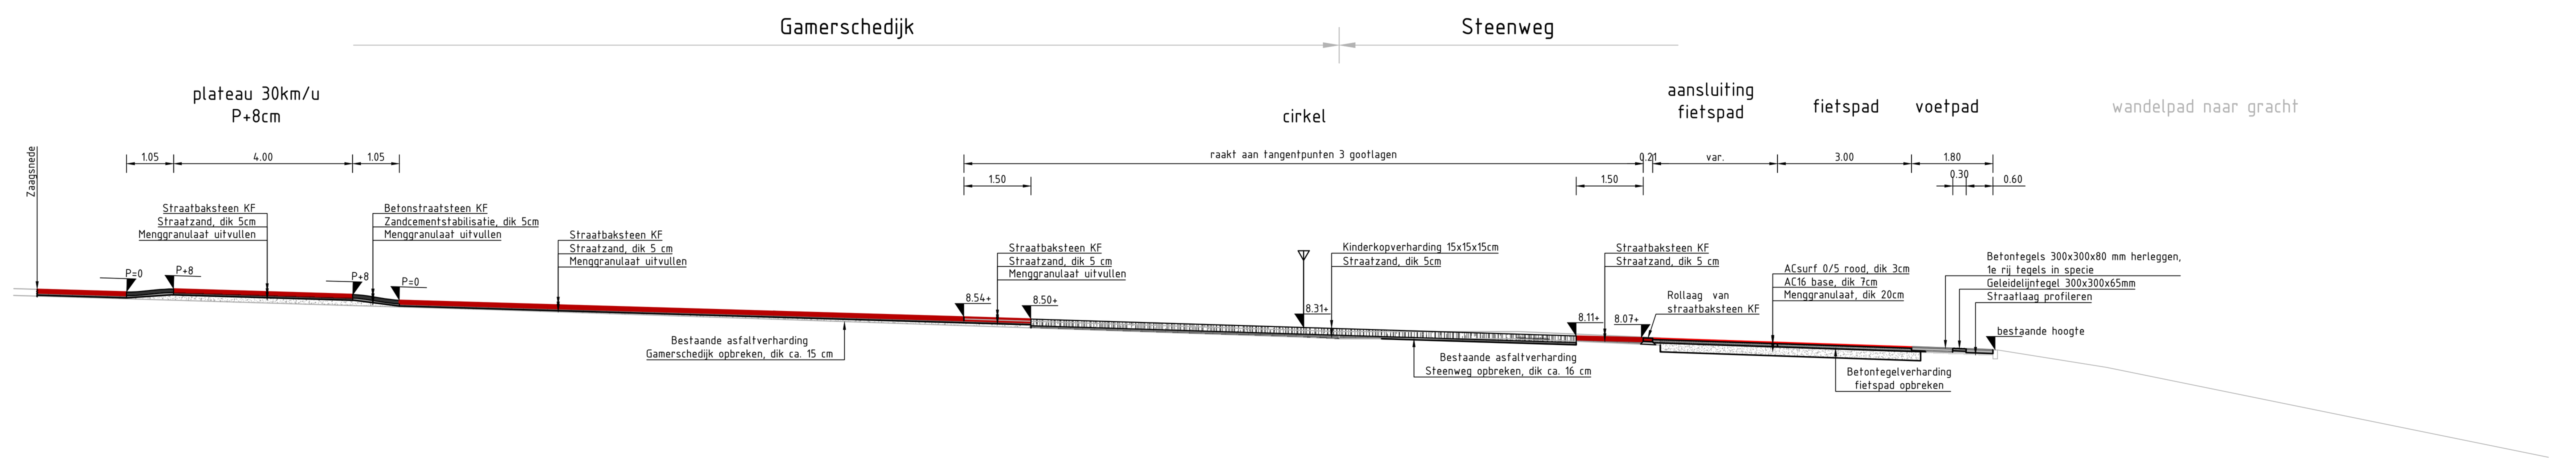

DOORSNEDE S1
SCHAAL 1 : 100

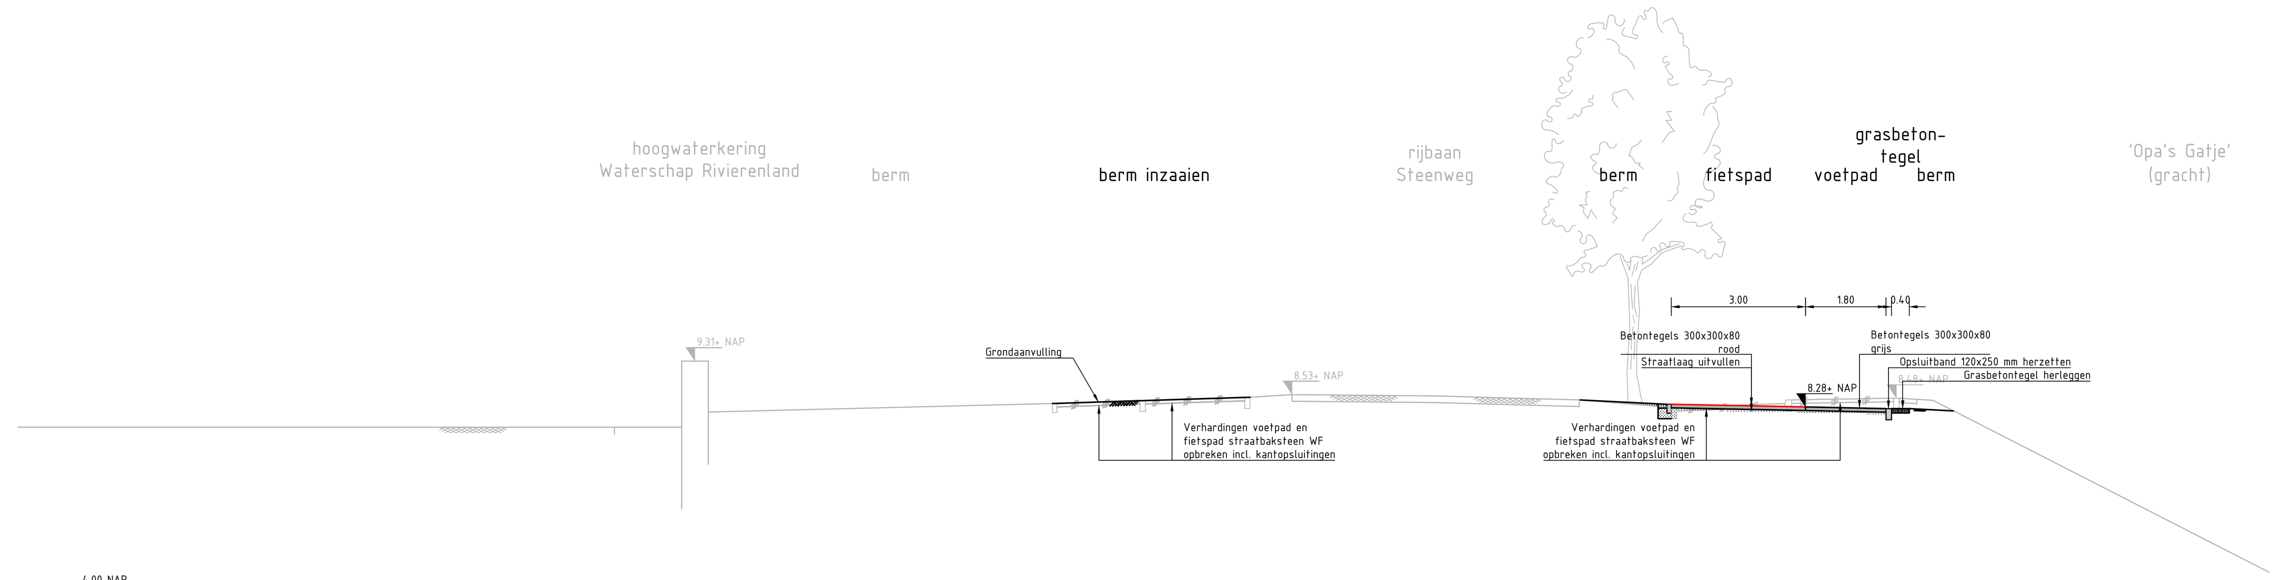

DOORSNEDE S1a
SCHAAL 1 : 100

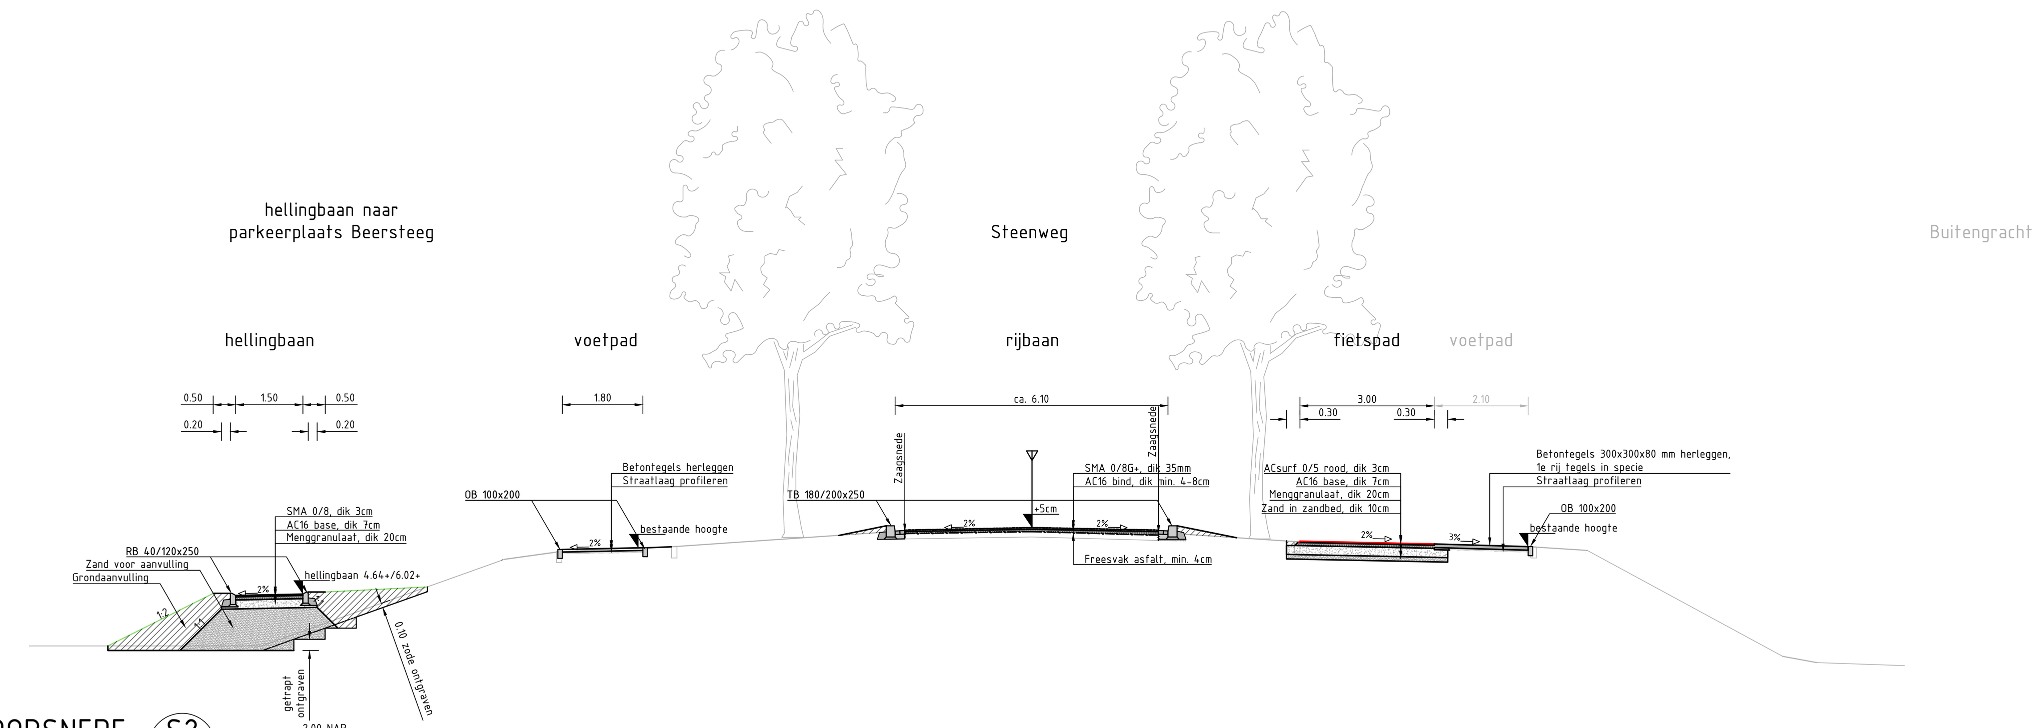

DOORSNEDE S2
SCHAAL 1 : 100

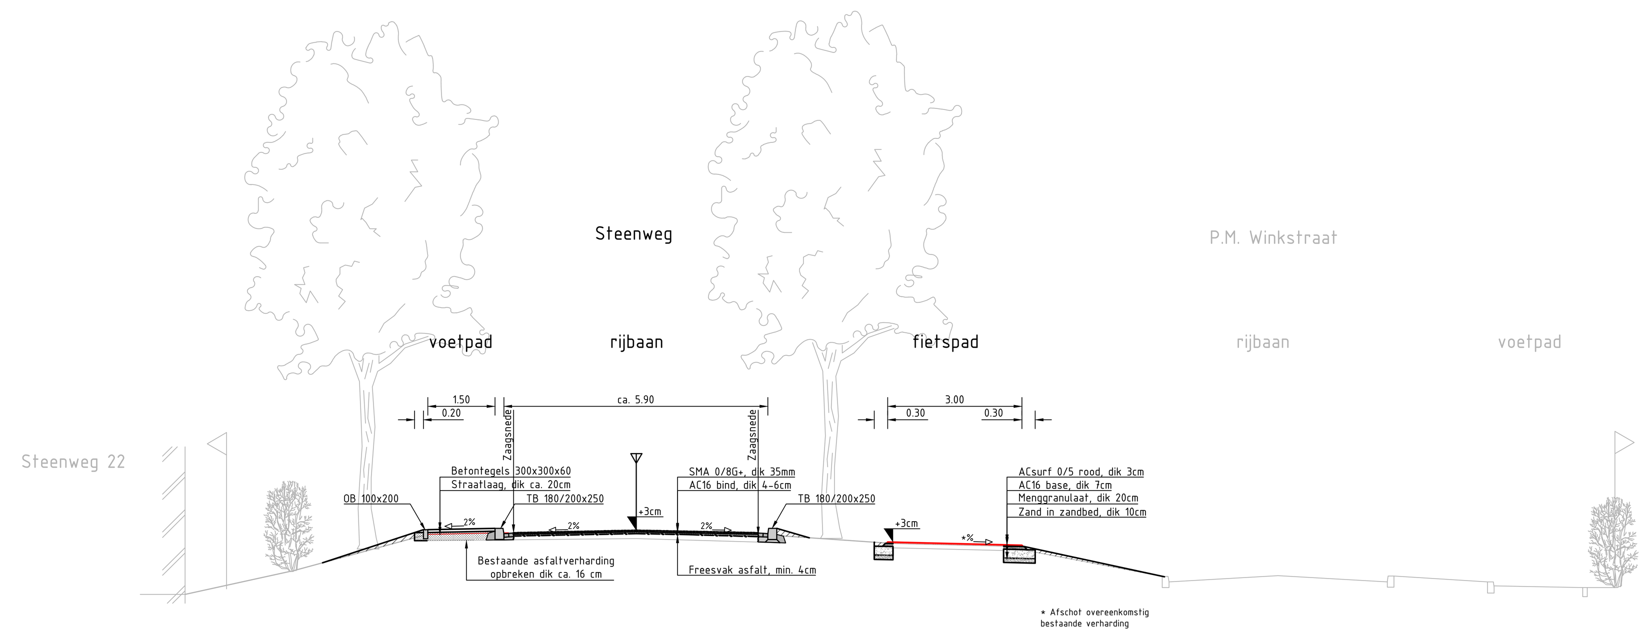

DOORSNEDE S3
SCHAAL 1 : 100

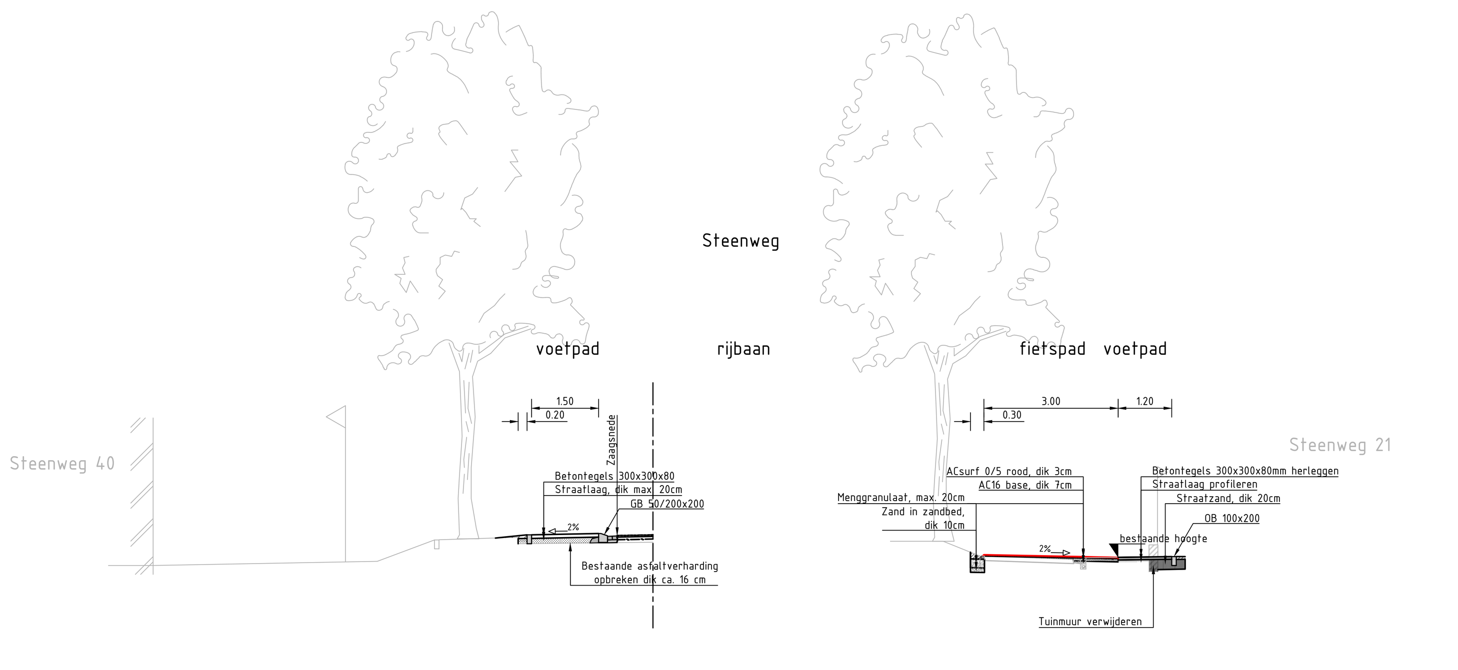

DOORSNEDE S3a
SCHAAL 1 : 100

DOORSNEDE S3b
SCHAAL 1 : 100

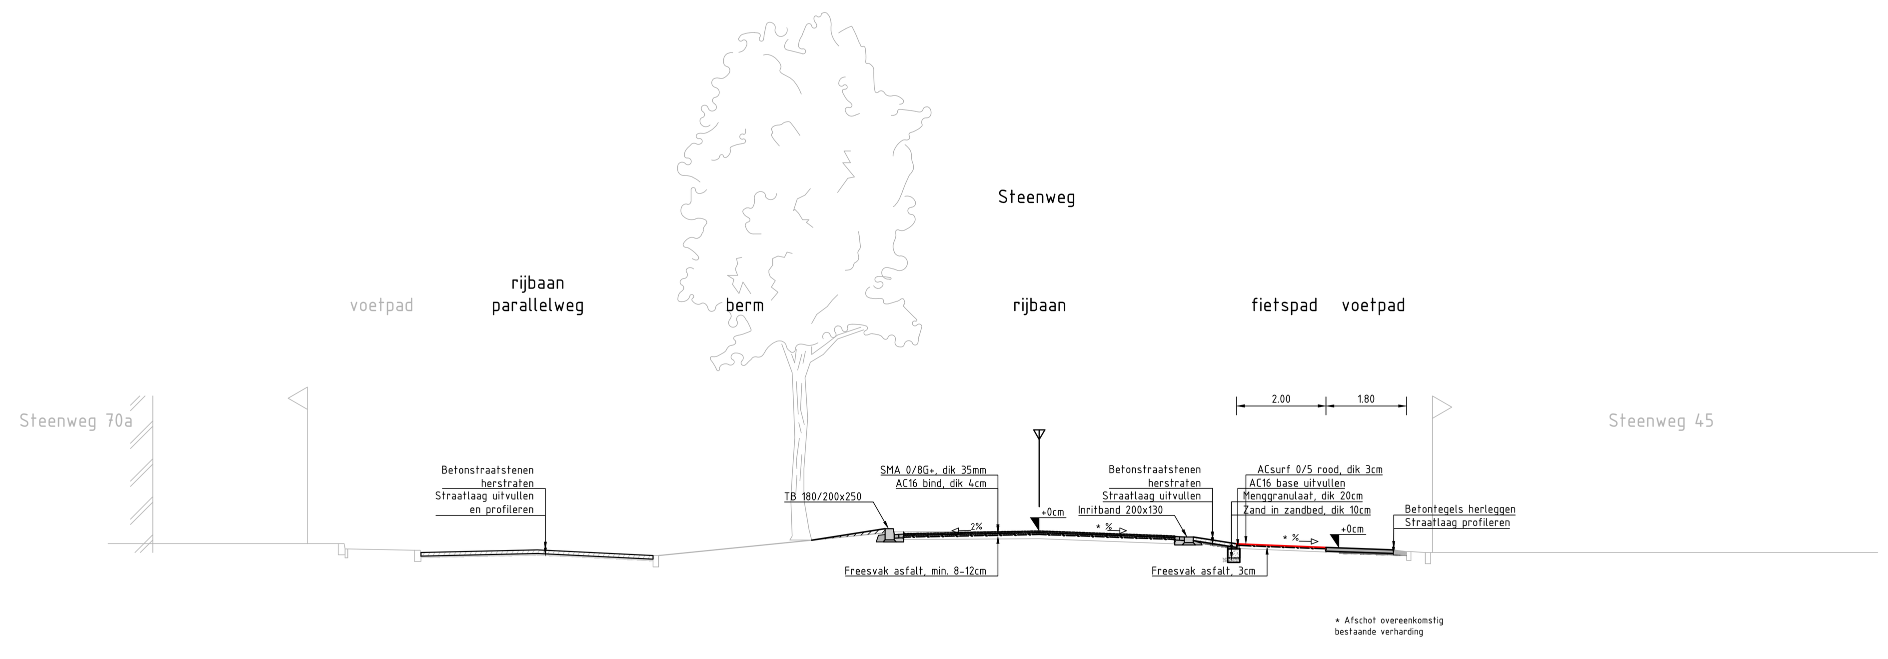

DOORSNEDE S4
SCHAAL 1 : 100

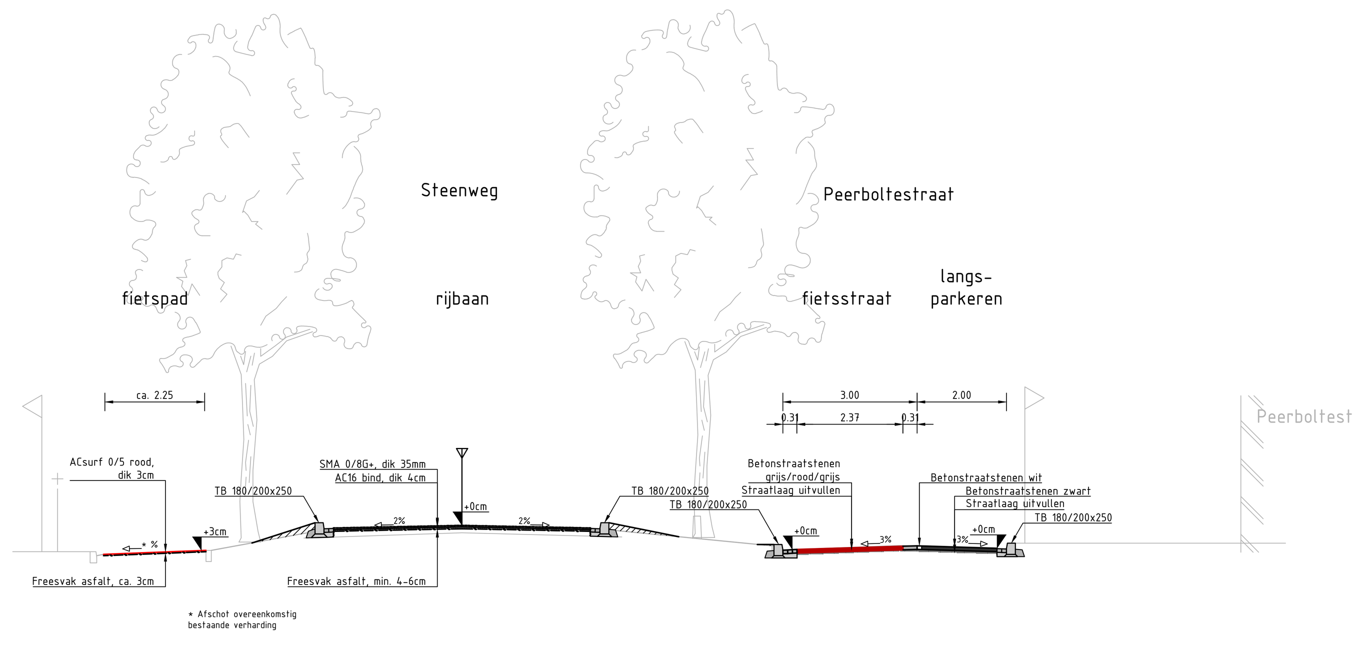

DOORSNEDE S5
SCHAAL 1 : 100

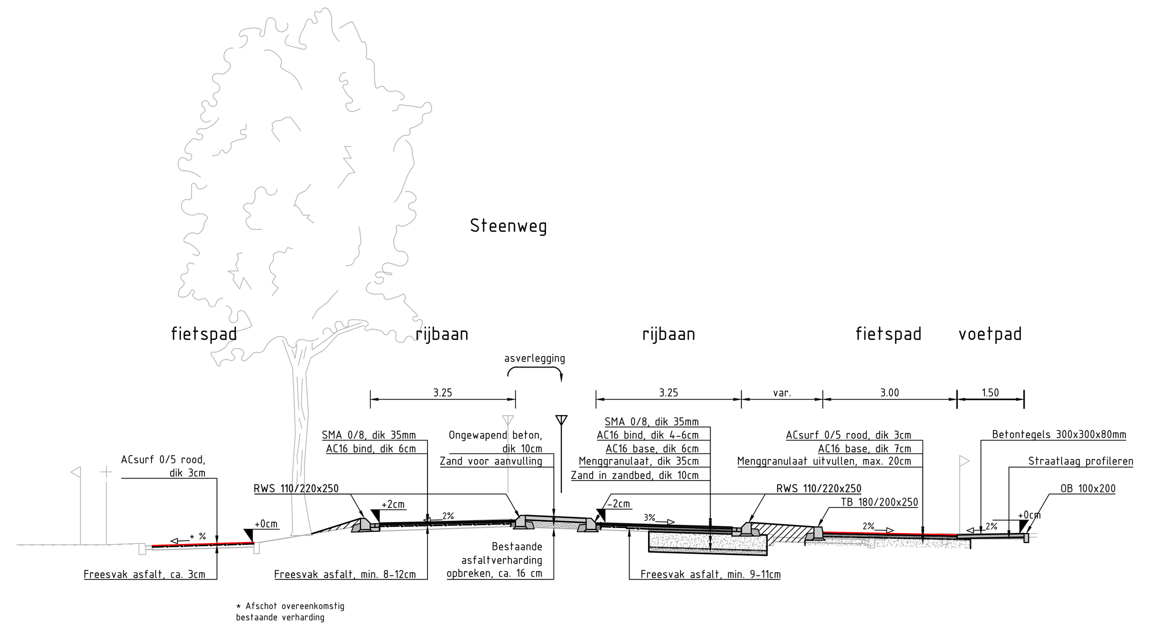

DOORSNEDE S6
SCHAAL 1 : 100

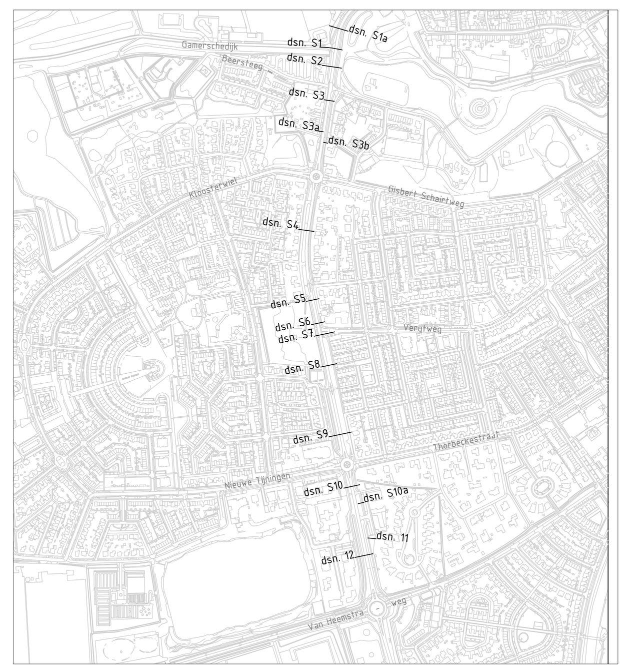

Overzicht Steenweg
SCHAAL 1 : 10.000

NB. Voor details kantopsluitingen zie tekeningblad 15

Code	Omschrijving	Datum	Getekend	Gecontroleerd
E	Voorzieningen visuele routegeleiding	12-4-2024	F. Meekes	B. van Kilsdonk
D	Aanpassingen conform collegebesluit	27-11-2023	F. Meekes	B. van Kilsdonk
A	Bestekstekening	1-6-2023	F. Meekes	B. van Kilsdonk

Getekend door	Gecontroleerd door	Paraaf PL.	Goedgekeurd	Documentstatus
F. Meekes	B. van Kilsdonk			Definitief

Datum uitgifte	Projectnummer	Schaal	Formaat	Tekeningnummer	Versie	Blad	Van
12-4-2023	2021-14	1:100	A0	2021-14 BT-14	E	14	18

Kern
Zaltbommel

Project
Reconstructie Steenweg

Onderdeel
Profieltekeningen Steenweg
- Profielen S1 - S6

R:\Projecten\Projecten Infra\2021-14 Steenweg Zaltbommel\Onderdelen\2 Ontwerp en bestek\2-3 bestek\2021-14 BT-02e Aanlegtekening.dwg