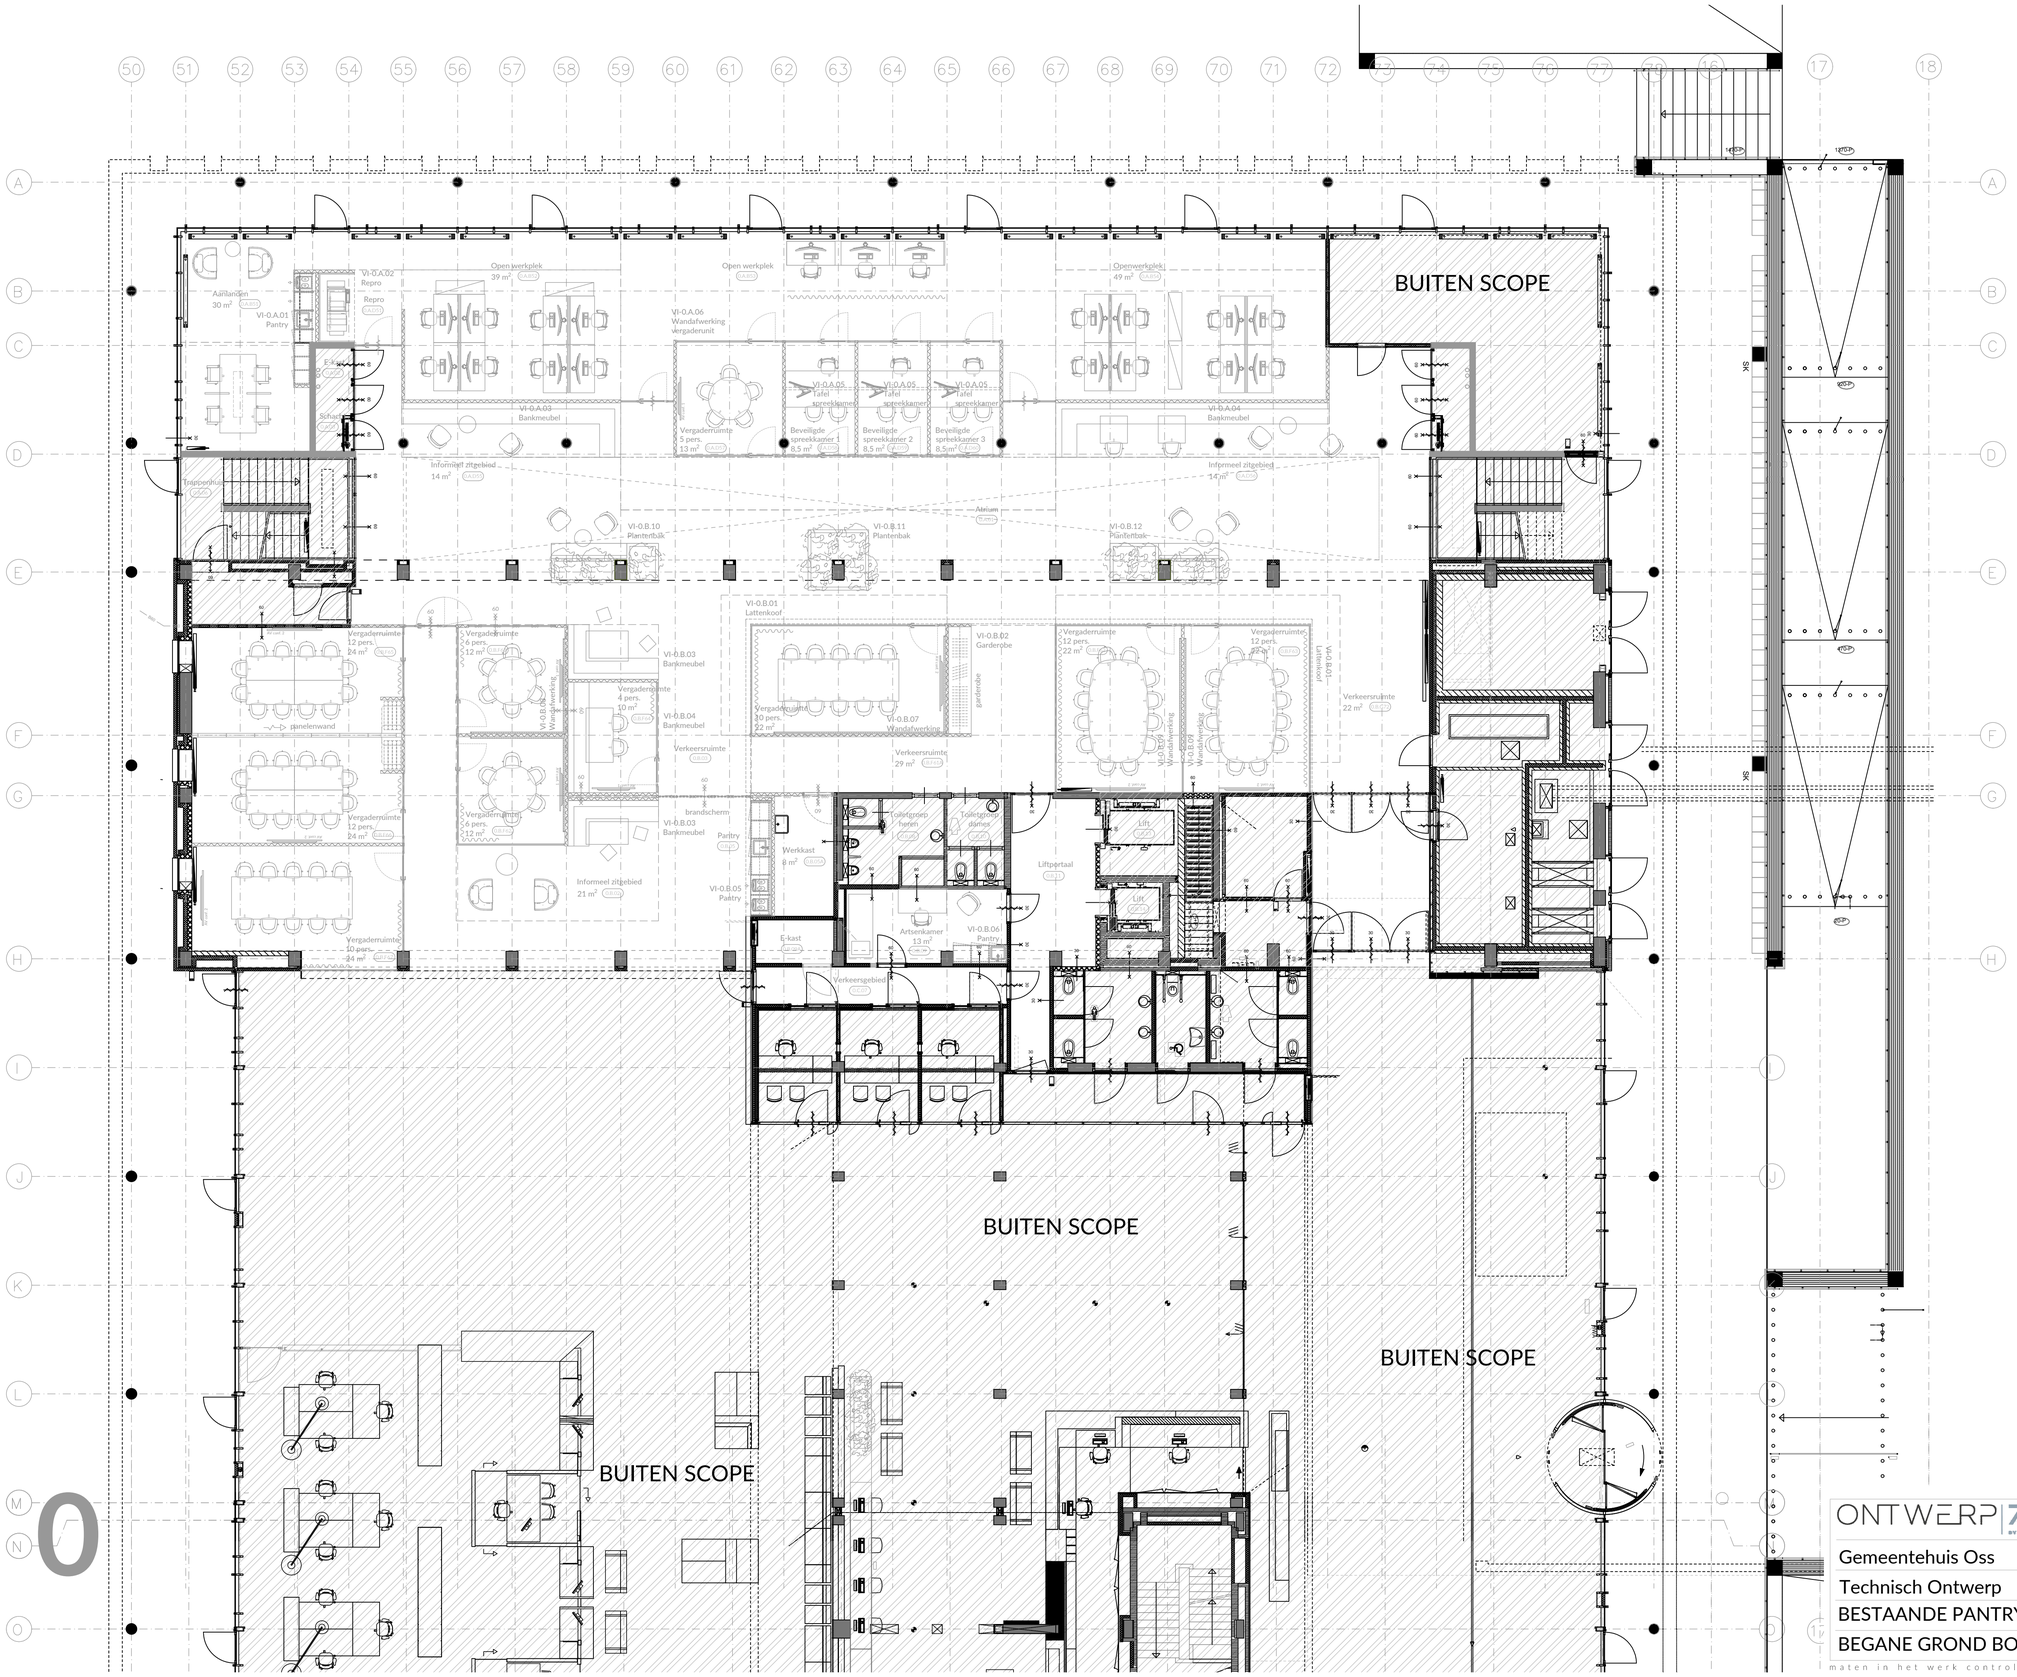

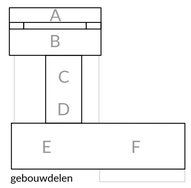

ONTWERP|74 BY JACCO SELLES

Saksen Weimarplein 6
4818 LD Breda
info@ontwerp74.com
www.ontwerp74.com

datum: 31-05-2024

Gemeentehuis Oss

Technisch Ontwerp

BESTAANDE PANTRY'S

BEGANE GROND BOUWDEEL A, B, C

schaal: 1:100

wijz.datum

wijz.datum

formaat: A1

tekeningnummer: PANTRY N0 01A

maten in het werk controleren

niet voor uitvoering

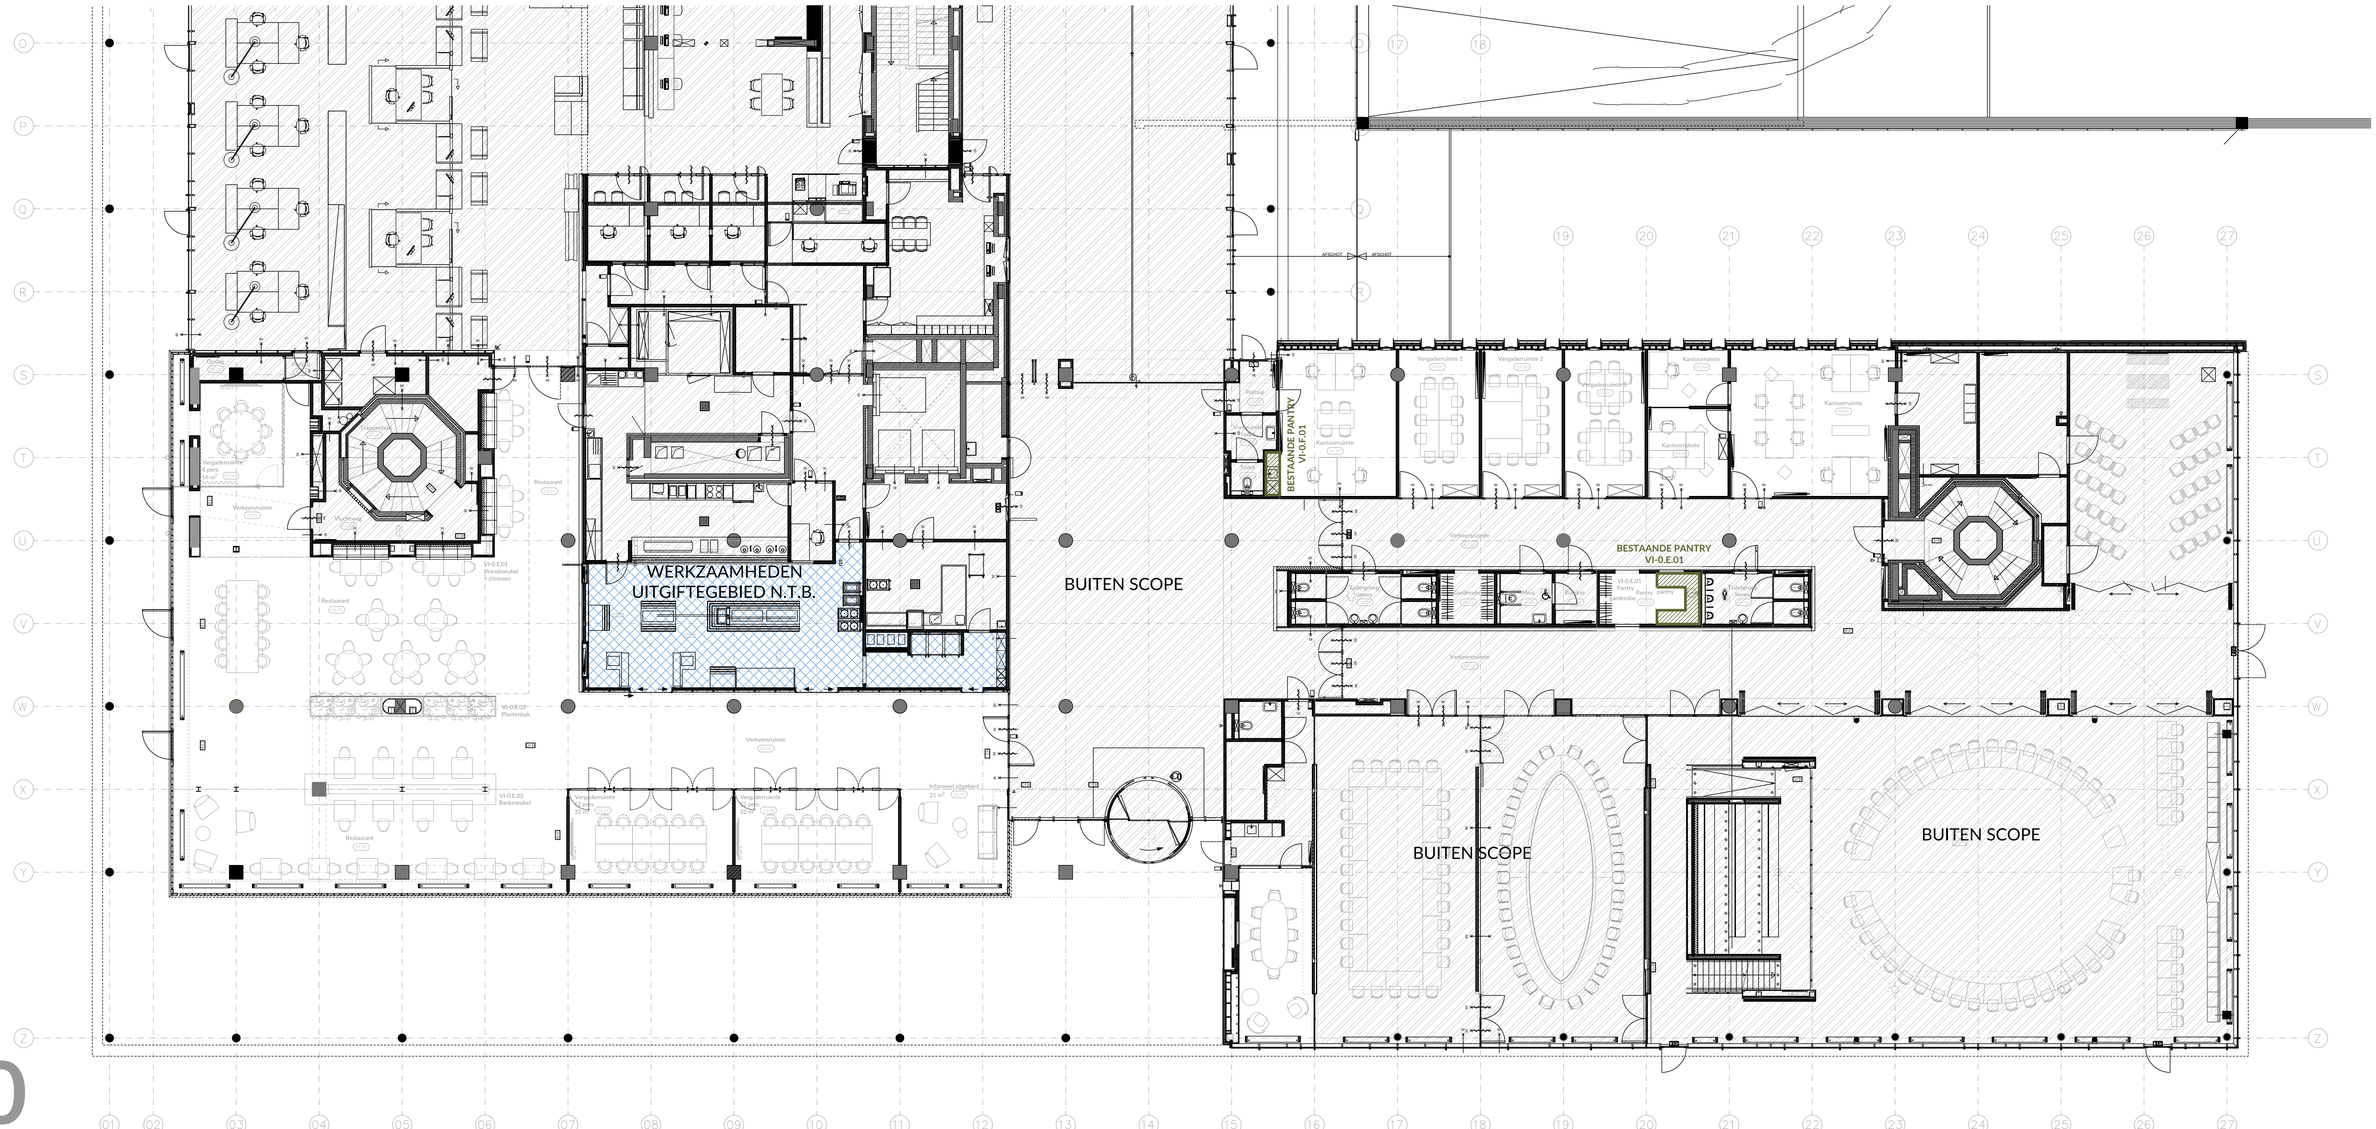

0

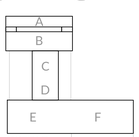

ONTWERP 74 BY JACOB BELLES

Saksen Weimarplein 6
4818 LD Breda
info@ontwerp74.com
www.ontwerp74.com

Gemeentehuis Oss		datum 31-05-2024
Technisch Ontwerp	schaal 1:100	wij:datum
BESTAANDE PANTRY'S	formaat A1 verlengd	wij:datum
BEGANE GROND BOUWDEEL D, E, F		tekeningnummer PANTRY N0 01B

maten in het werk controleren

niet voor uitvoering

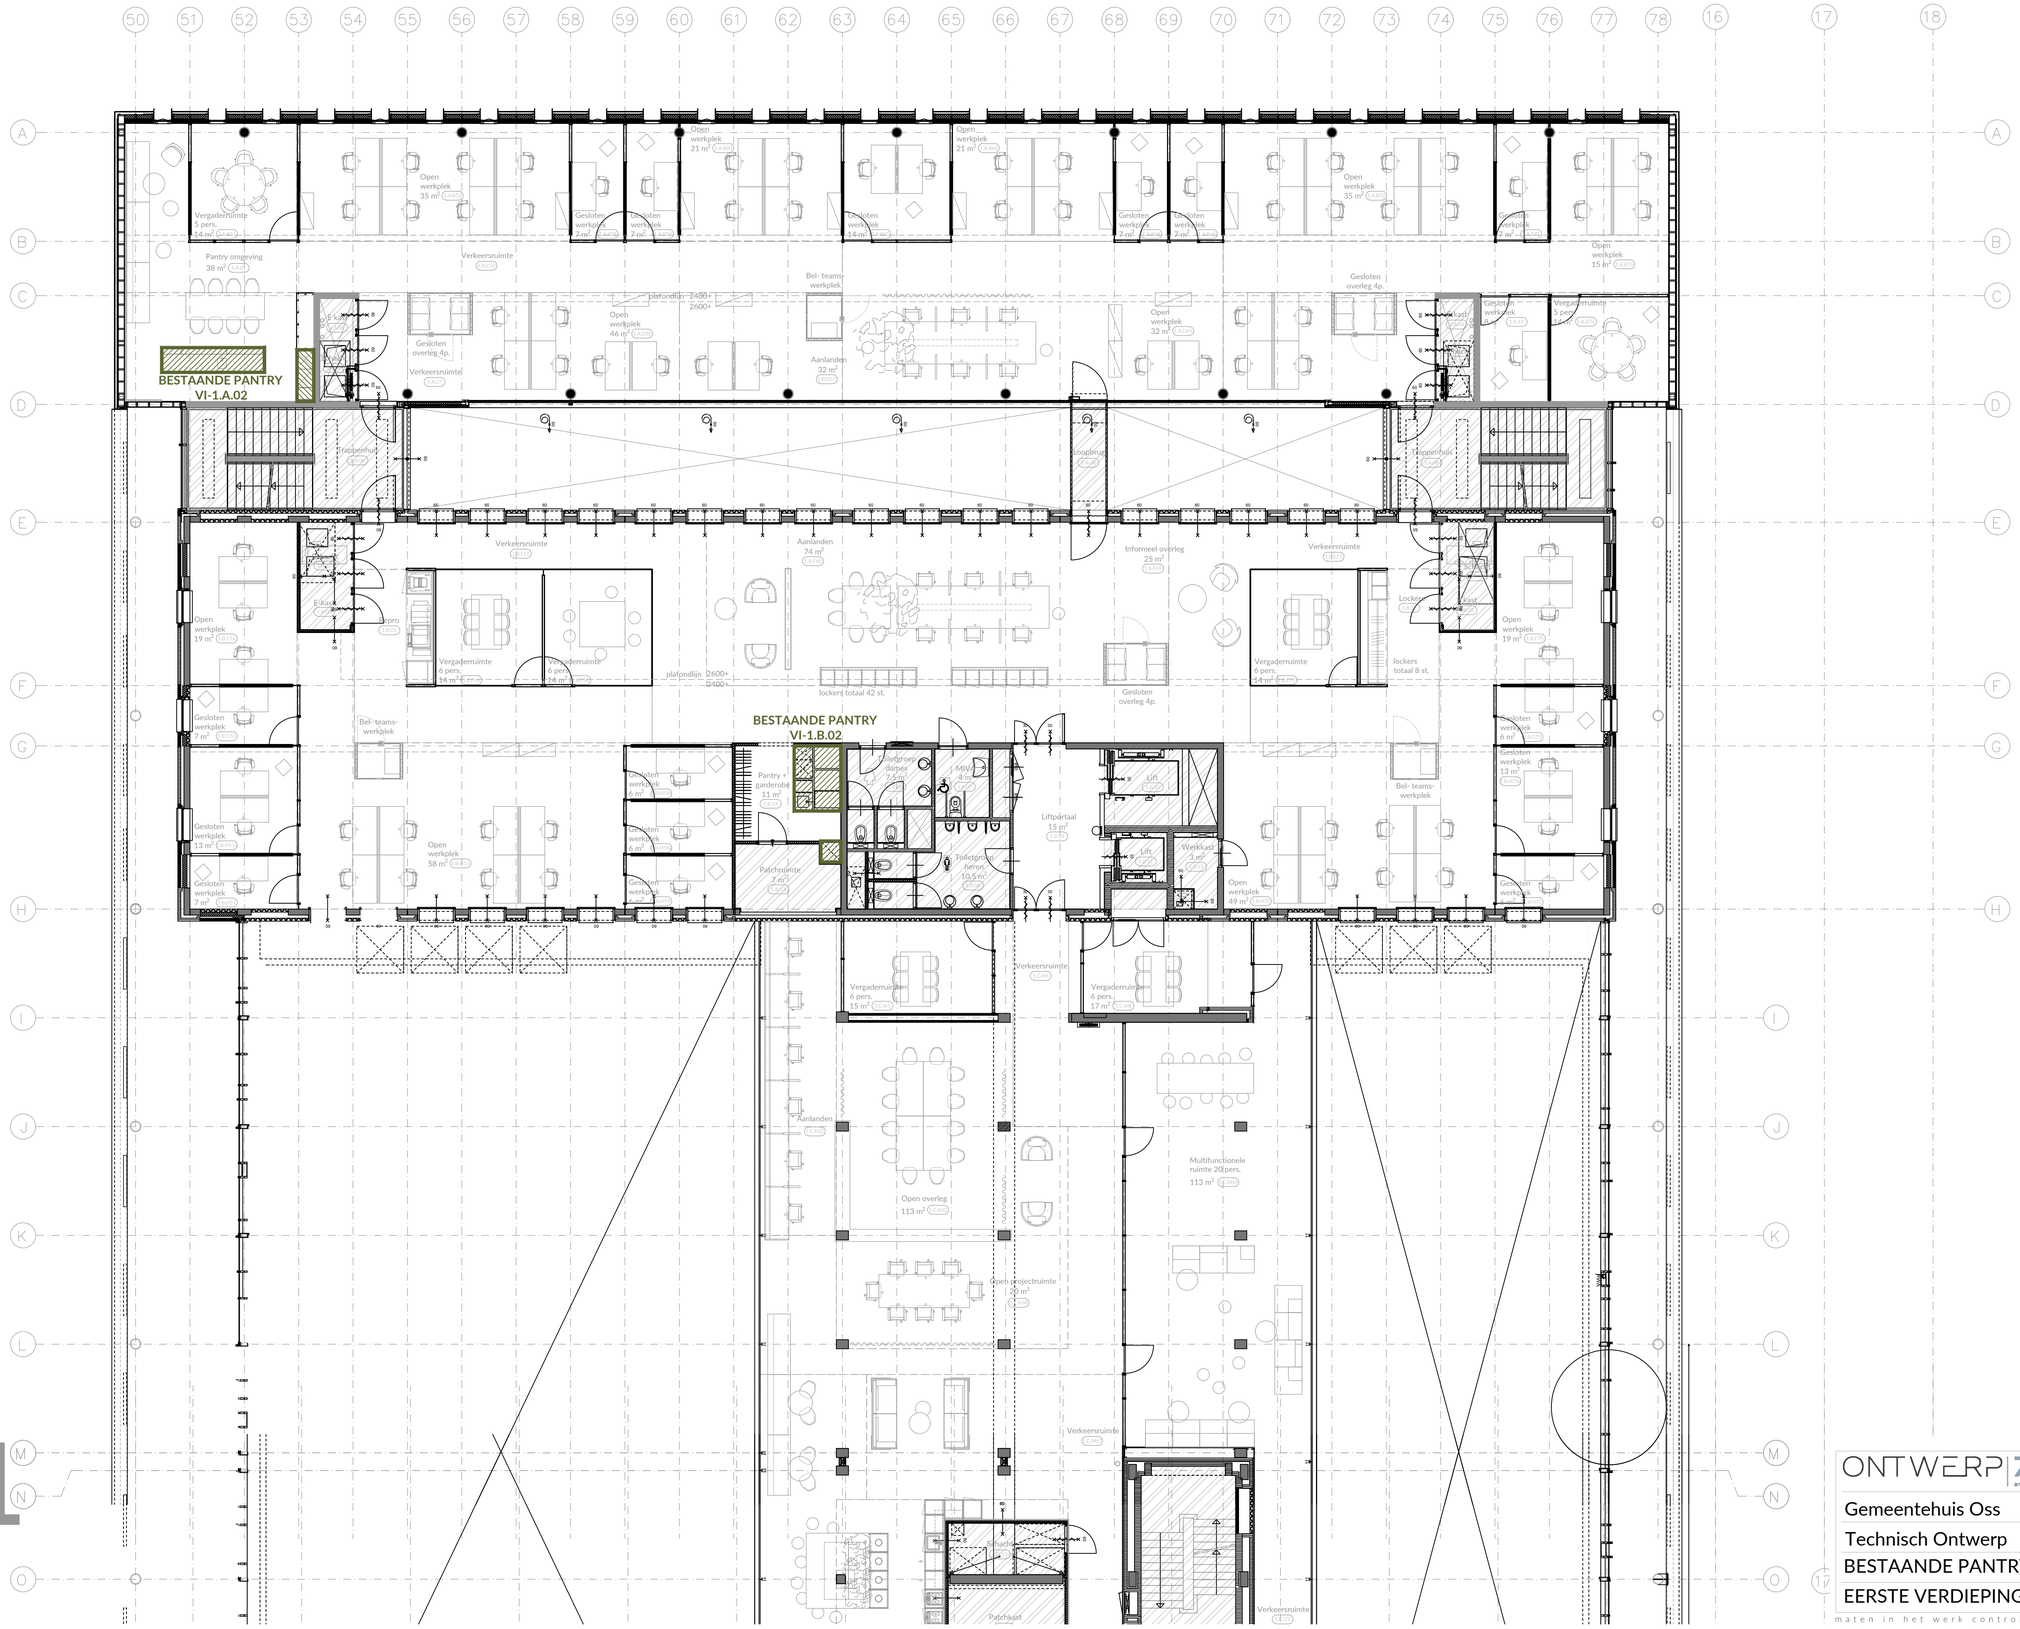

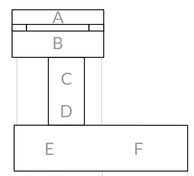

gebouwdelen

1

ONTWERP|74 BY JACCO SELLES

Saksen Weimarplein 6
4818 LD Breda
info@ontwerp74.com
www.ontwerp74.com

datum: 31-05-2024

Gemeentehuis Oss

Technisch Ontwerp

BESTAANDE PANTRY'S

EERSTE VERDIEPING BD D, E, F

schaal: 1:100

wijz.datum

wijz.datum

formaat: A1

tekeningnummer: PANTRY N1 01A

maten in het werk controleren

niet voor uitvoering

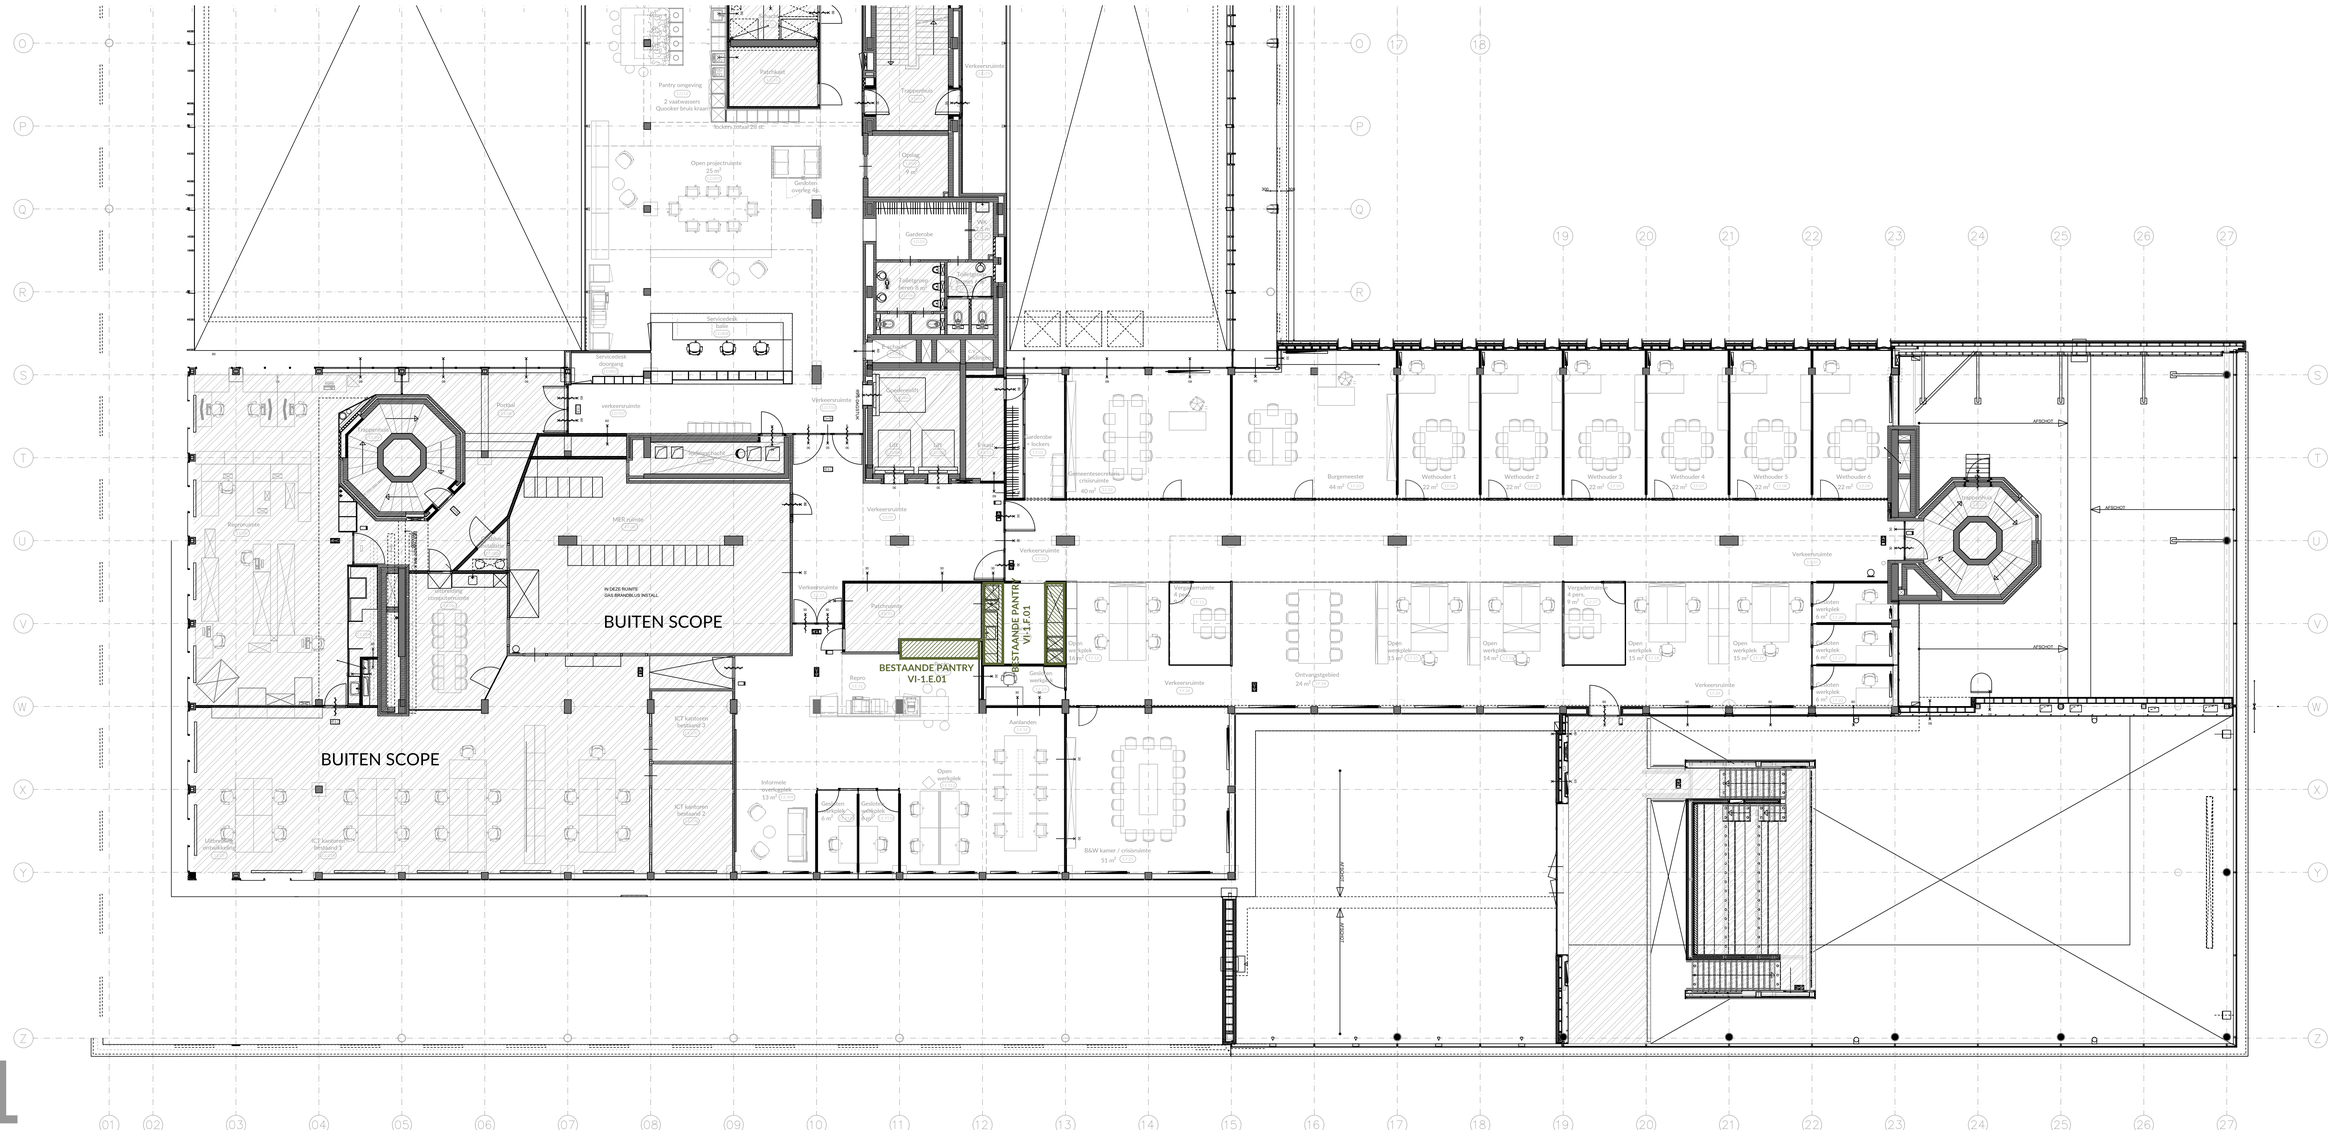

1

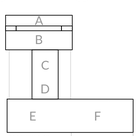

ONTWERP 74 BY JACOB BELLES

Saksen Weimarplein 2
4818 LD Breda
info@ontwerp74.com
www.ontwerp74.com

datum: 31-05-2024

Gemeentehuis Oss

Technisch Ontwerp

BESTAANDE PANTRY'S

EERSTE VERDIEPING BD D, E, F

schaal: 1:100

formaat: A1 verlengd

wijz.datum

wijz.datum

tekeningnummer: PANTRY N1 01B

maten in het werk controleren

niet voor uitvoering

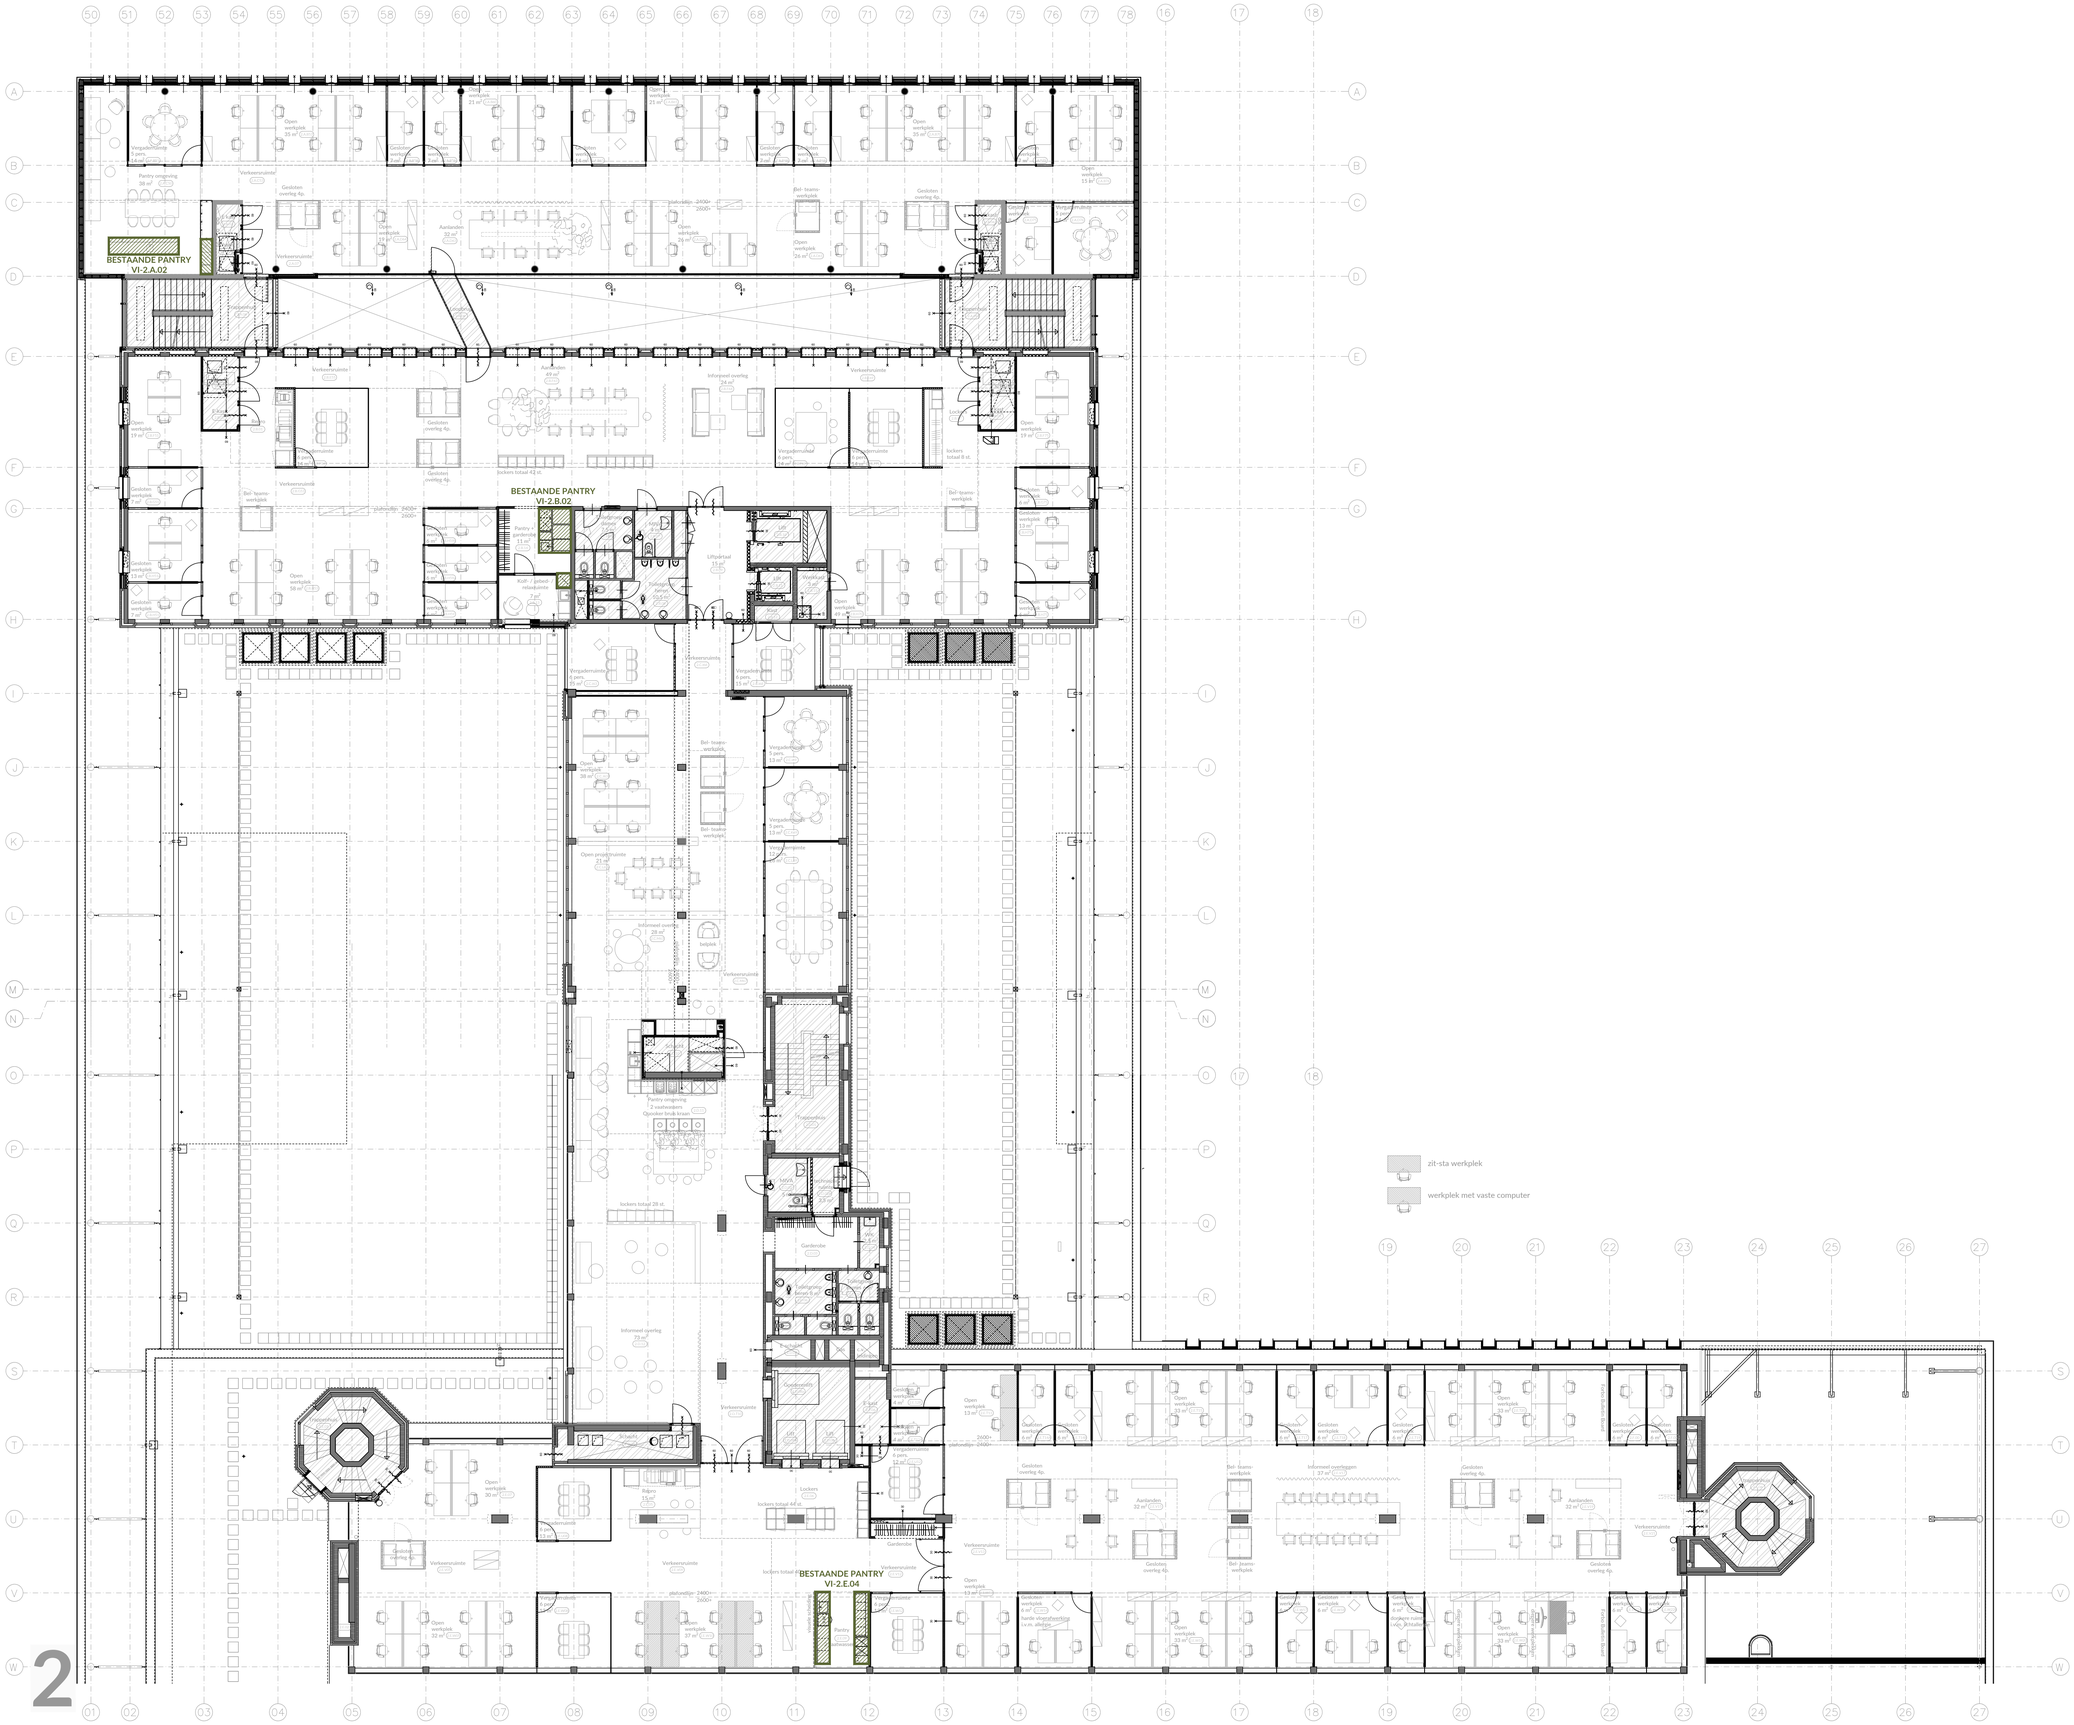

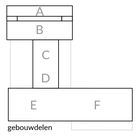

gebouwdelen

ONTWERP 74 BY JACCO BELLES

Saksen Weimarplein 6
4818 LD Breda
info@ontwerp74.com
www.ontwerp74.com

Gemeentehuis Oss	schaal	datum 31-05-2024
Technisch Ontwerp	1:100	wijz.datum
BESTAANDE PANTRY'S	formaat	tekeningnummer
TWEEDE VERDIEPING	A0	PANTRY N2 01

maten in het werk controleren

niet voor uitvoering

2

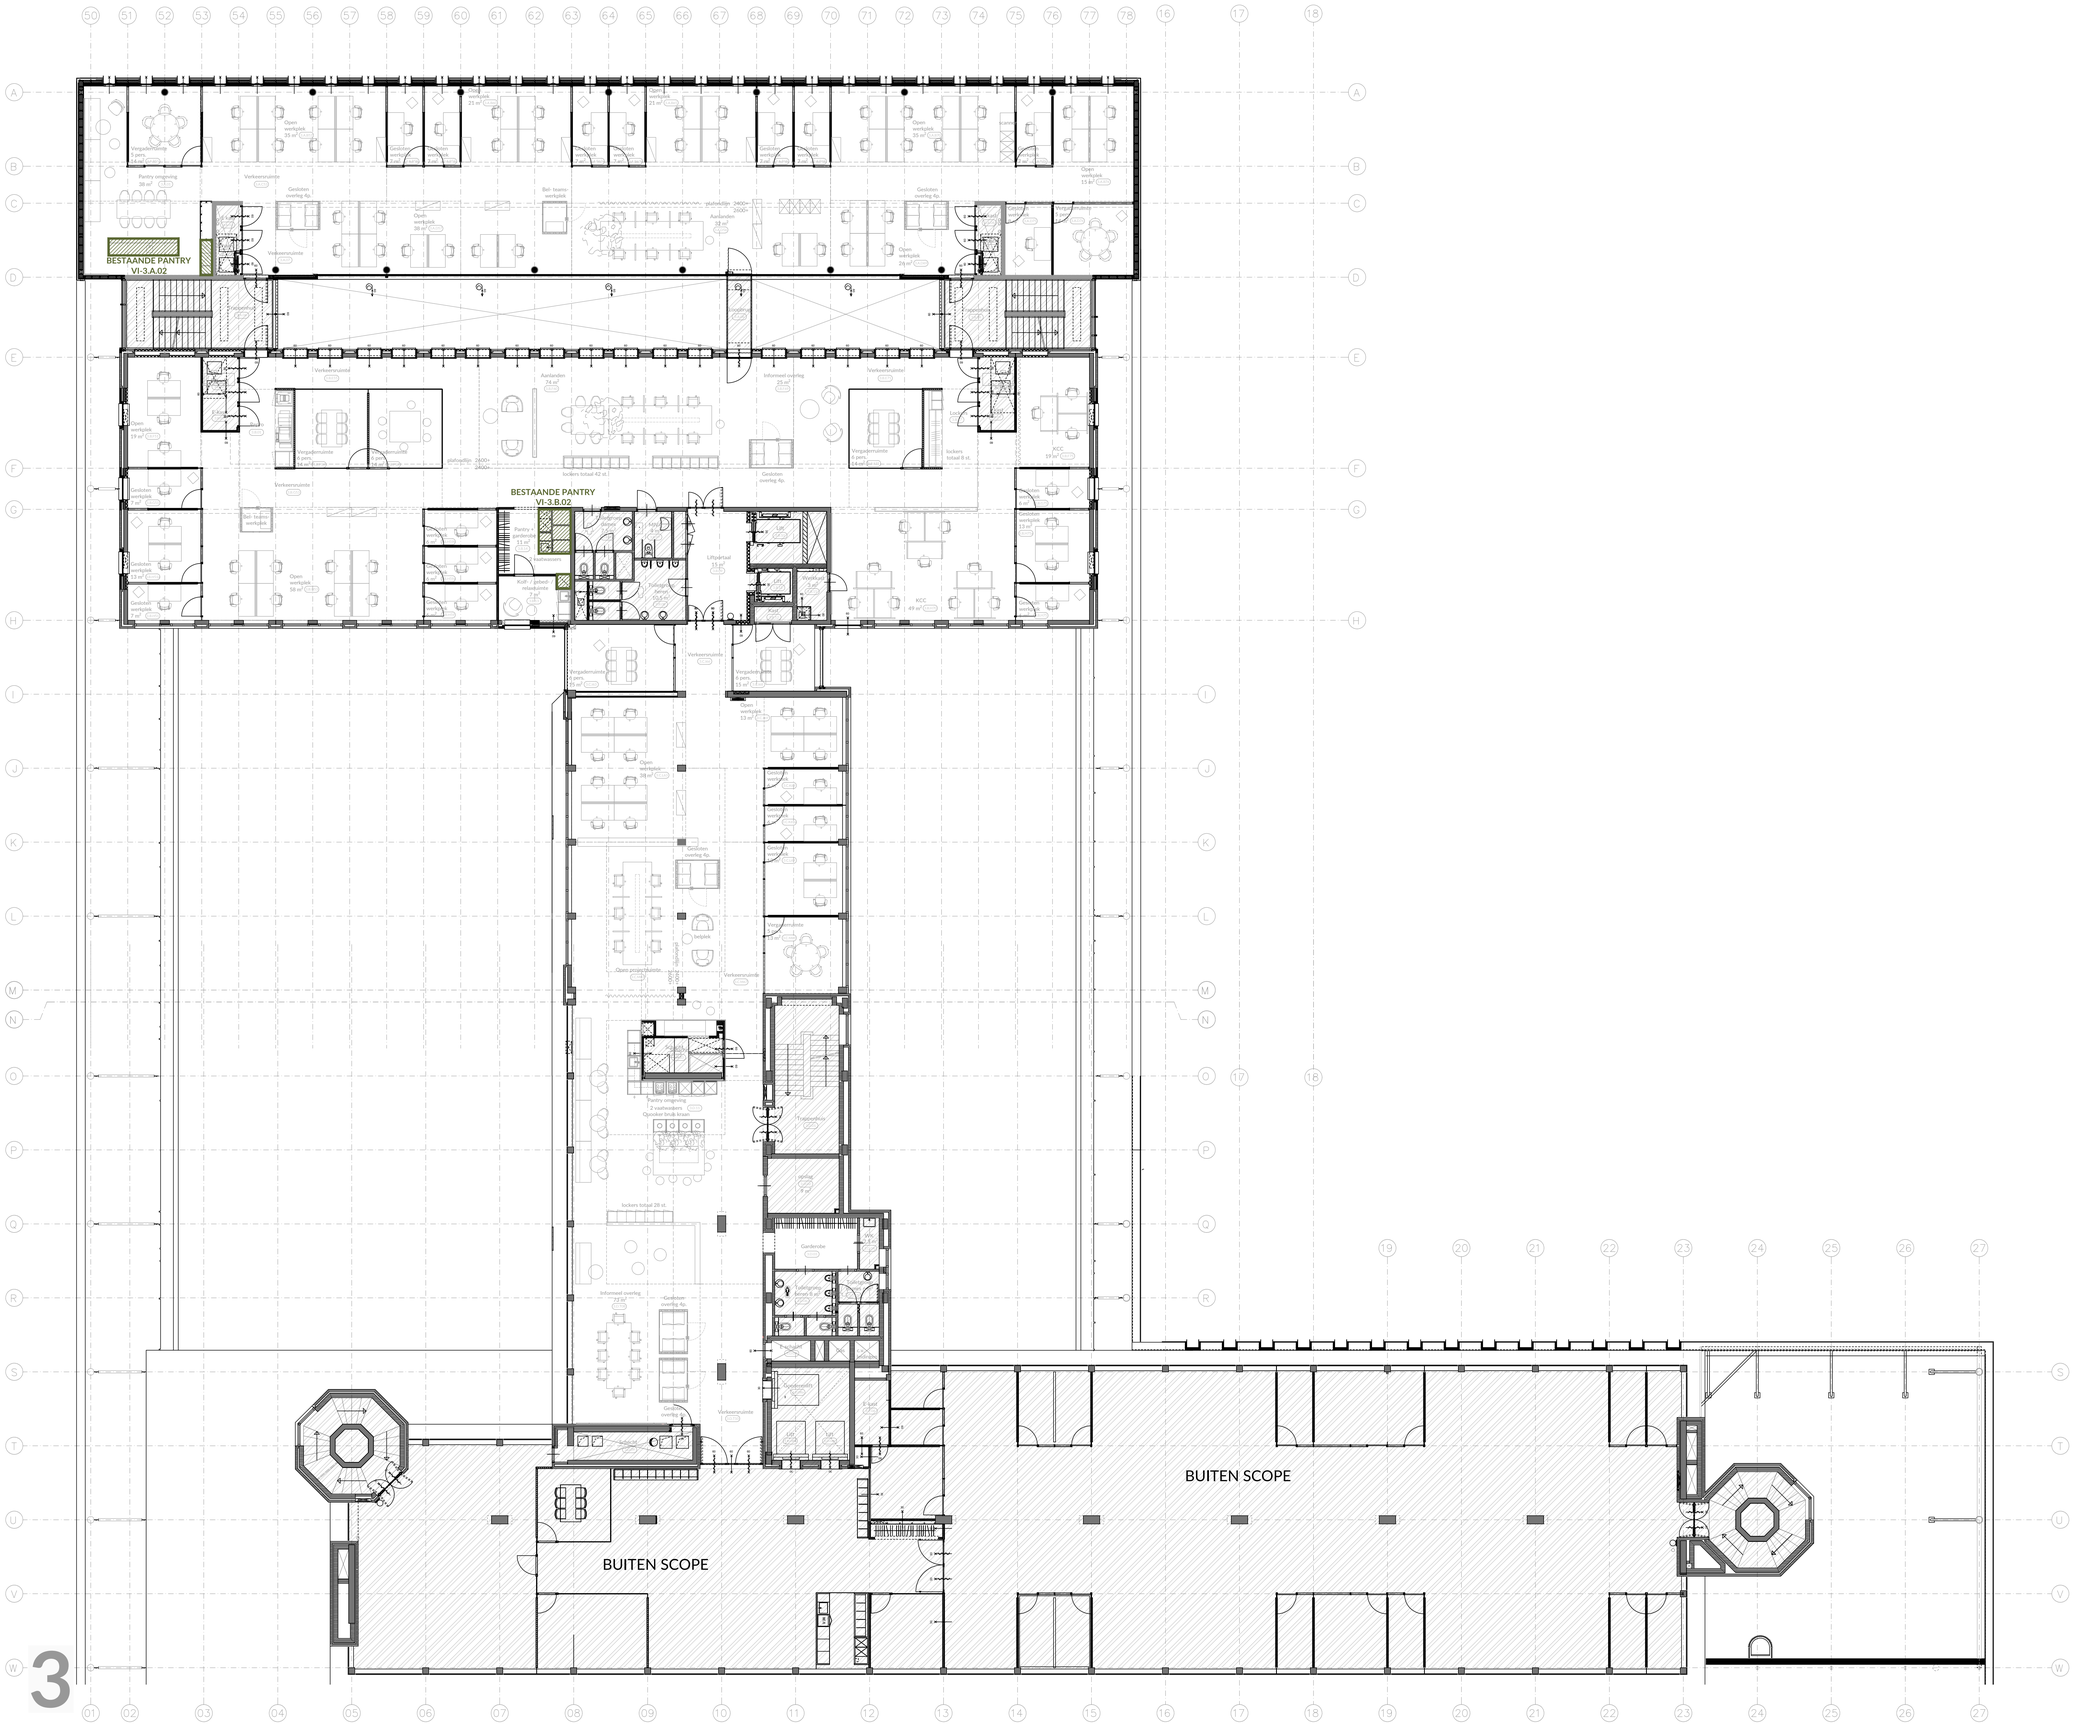

3

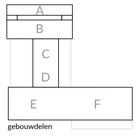

gebouwdelen

ONTWERP 74
BY JACCO BELLES
Sakson Weimarplein 6
4818 LD Breda
info@ontwerp74.com
www.ontwerp74.com

Gemeentehuis Oss	datum	31-05-2024
Technisch Ontwerp	schaal	wijz.datum
BESTAANDE PANTRY'S	1:100	wijz.datum
DERDE VERDIEPING	formaat	tekeningnummer
	A0	PANTRY N3 01

maten in het werk controleren

niet voor uitvoering

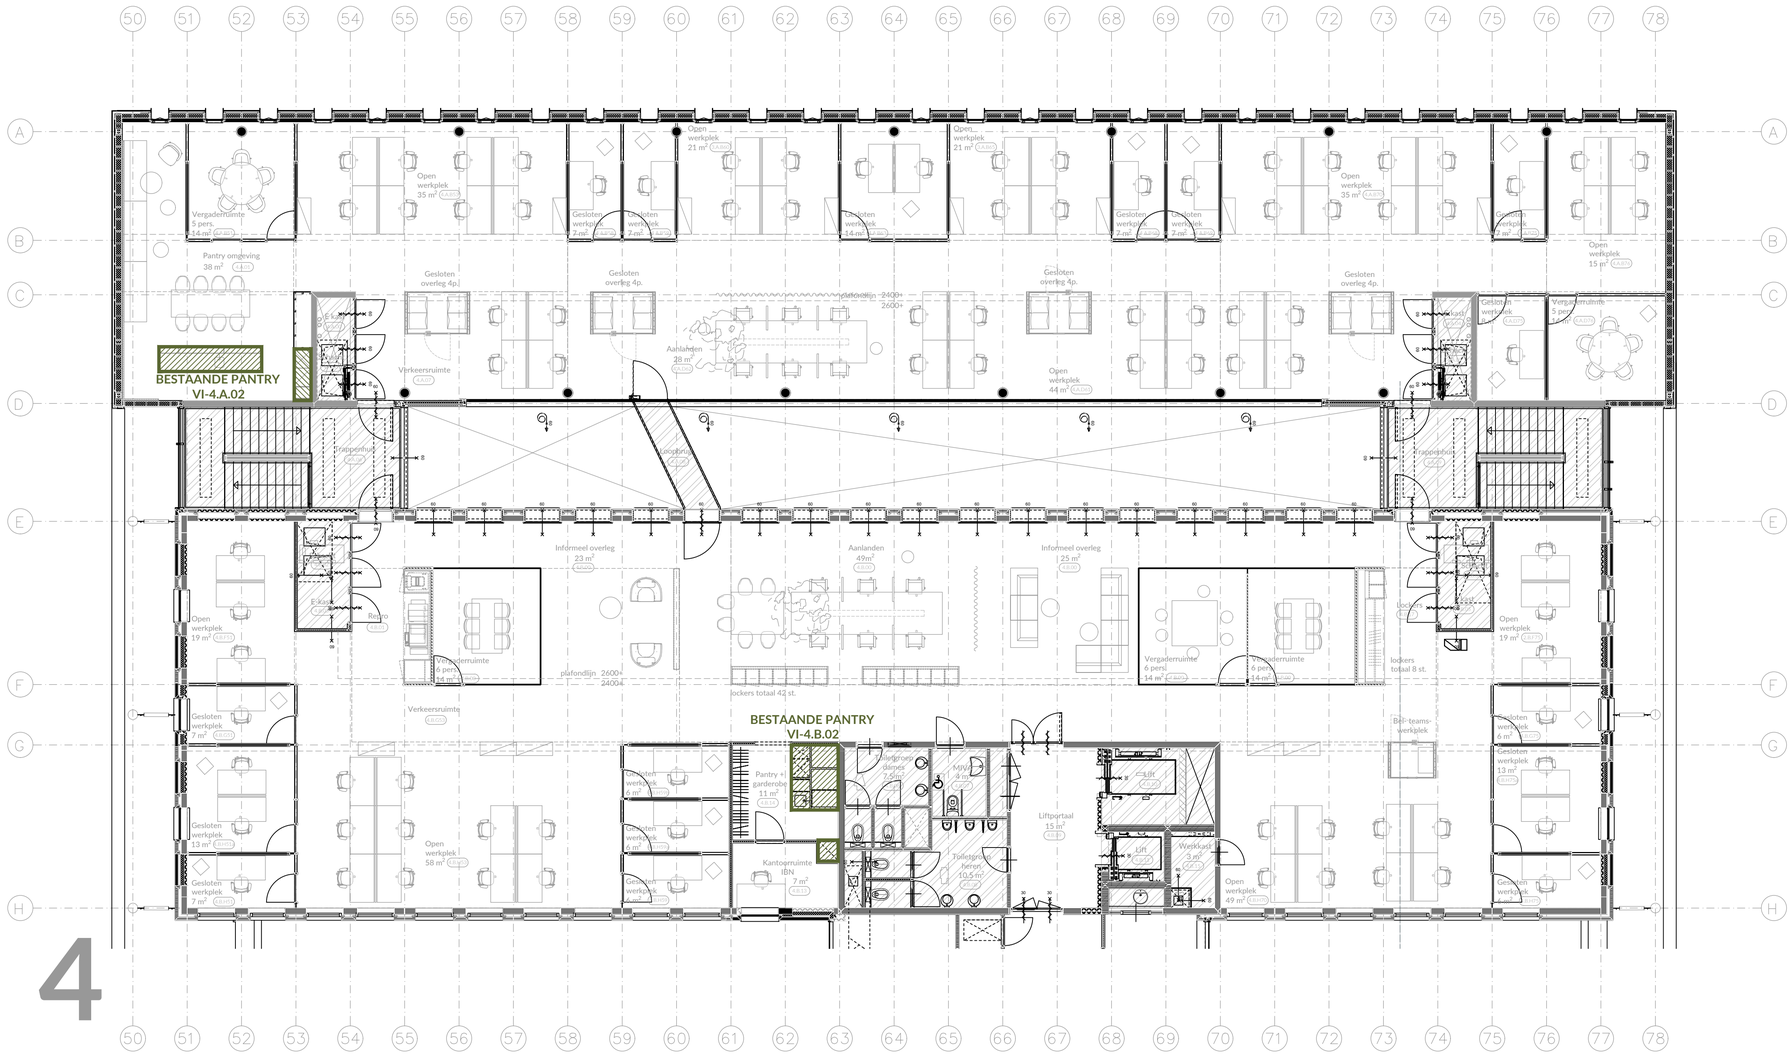

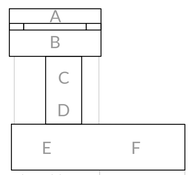

gebouwdelen

ONTWERP|74 BY JACCO SELLES

Saksen Weimarplein 6
4818 LD Breda
info@ontwerp74.com
www.ontwerp74.com

datum: 31-05-2024

Gemeentehuis Oss

Technisch Ontwerp

BESTAANDE PANTRY'S

VIERDE VERDIEPING

schaal: 1:100

wijz.datum

wijz.datum

formaat: A1

tekeningnummer: PANTRY N4 01

maten in het werk controleren

niet voor uitvoering