



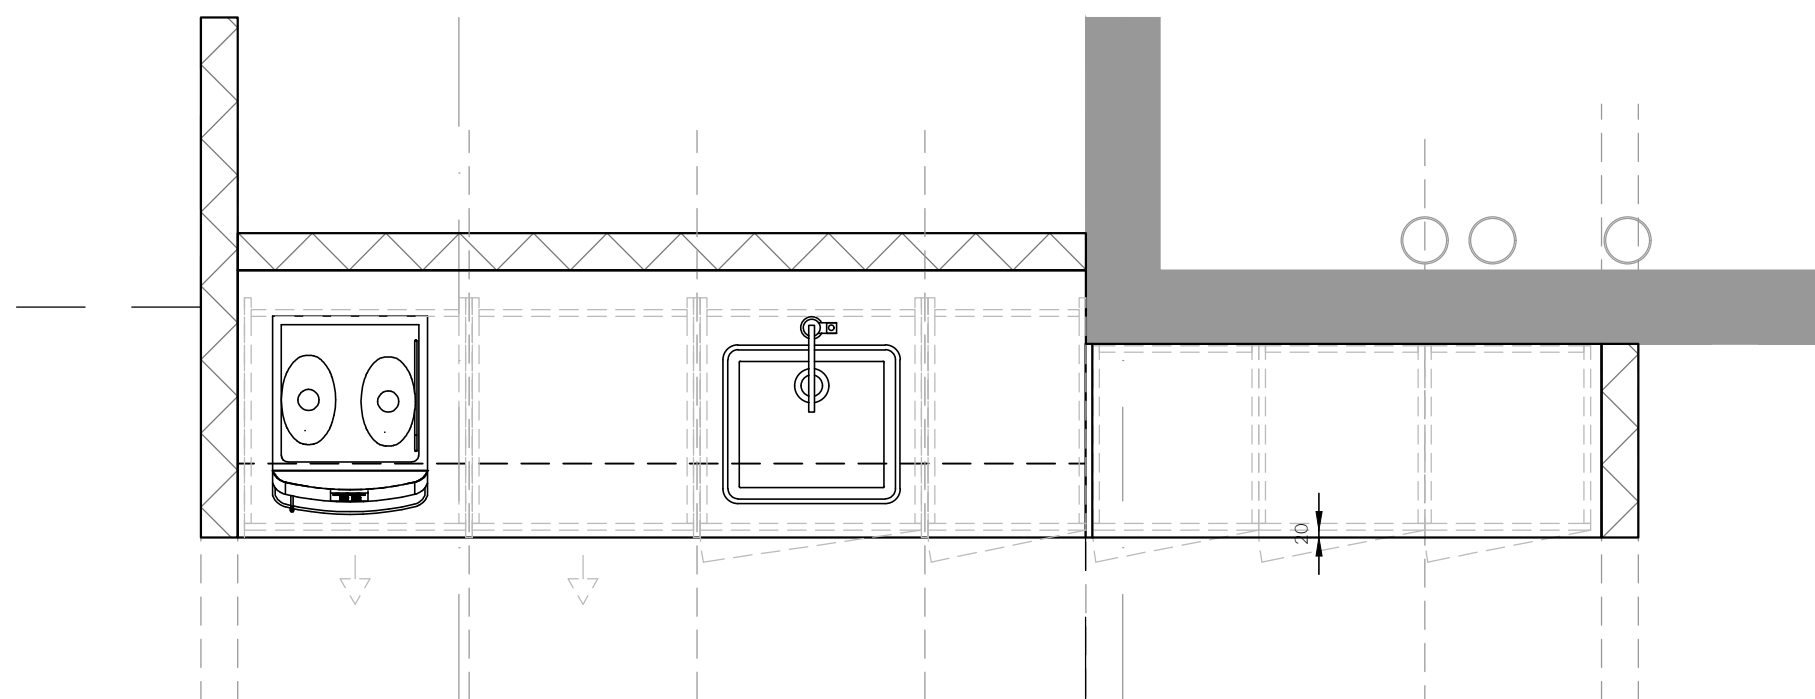

plattegrond

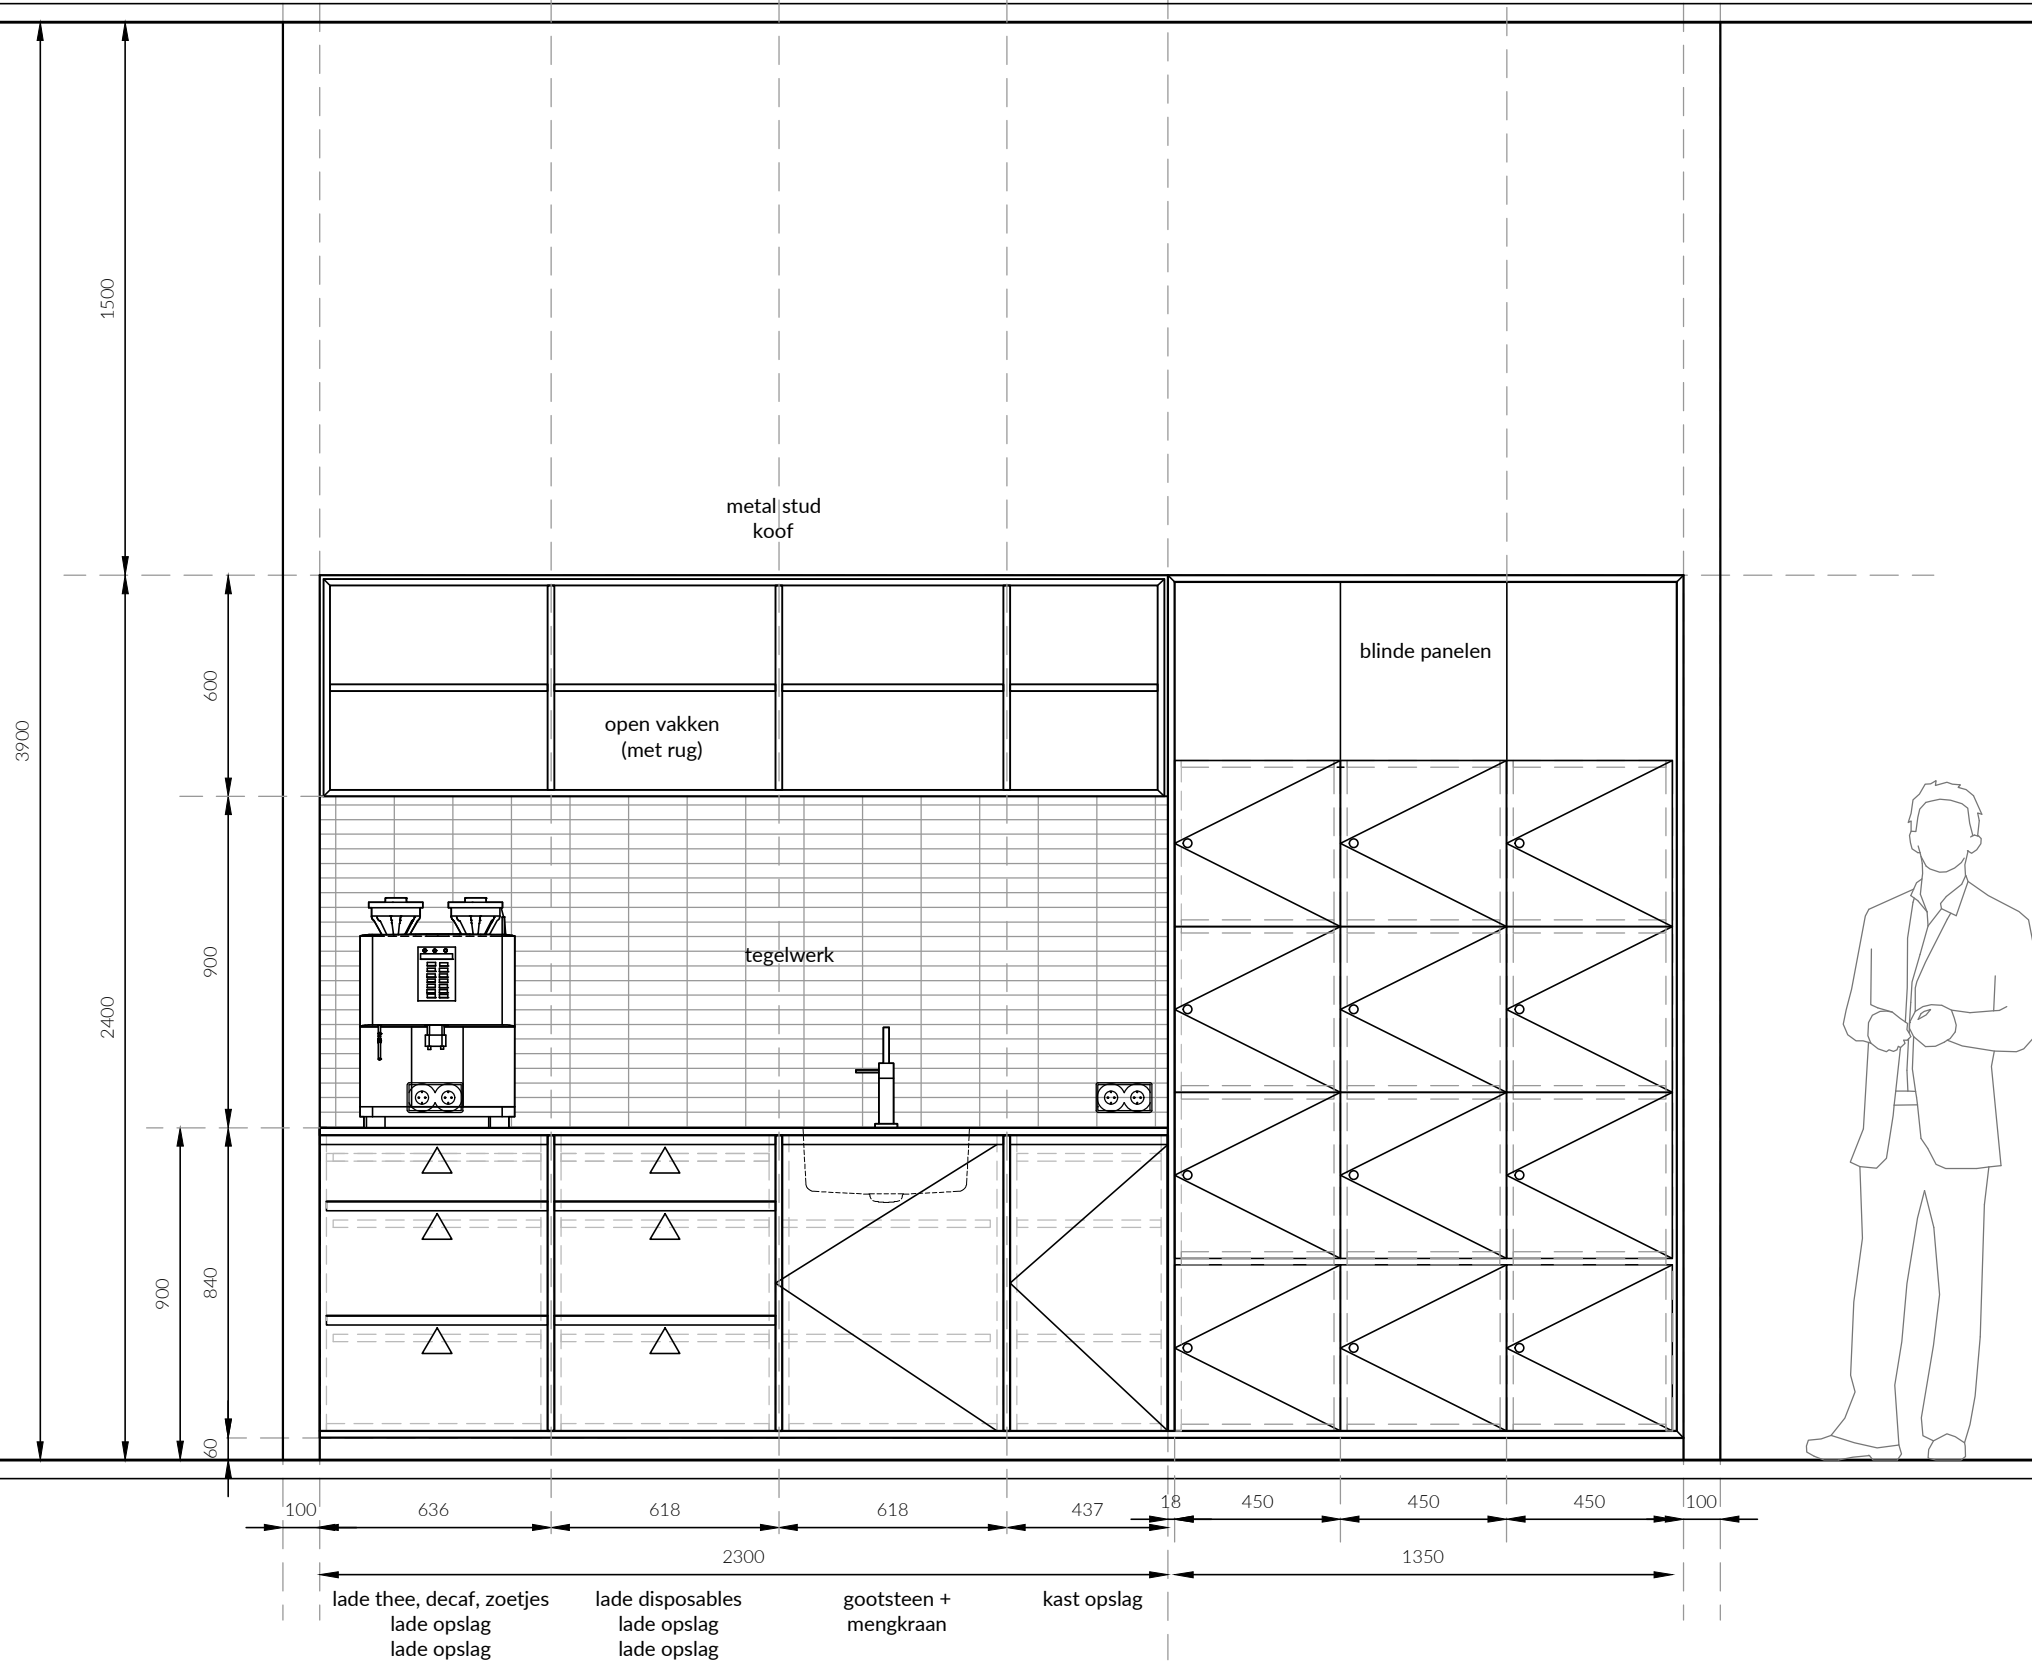

vooraanzicht

UITVOERING:

- Pantry**
- Horizontale delen in hpl, verticale delen in melamine
 - Zichtwerk meubel: DecoLegno S164 Fronda
 - Zichterwerk voorzien van 1 mm abs band
 - Plint watervast
 - Blad quartz composiet:
 - Silestone Stellar Bianco 13 - suede
 - Spoelbak: Franke Bolero Plus BXX 210-50 RVS, vlak inbouw
 - Fronten voorzien van getimmerde greeplijst
 - Fronten 20mm terigliggend t.o.v. staanders
 - Boven blad dubbele wcd Gira E2, zwart mat
 - 2x lade voorzien van vakverdeling t.b.v. disposables
 - Kasten opslag voorzien van schappen op rijboring
 - Nissen voorzien van LED LED strip ingelaten over volledige lengte
 - Op te nemen apparatuur:
 - 2x vaatwasser
 - 1x Quocker Flex, koud+kokend+bruis water koffiemachines (levering derden (sparingen en doorvoeren te voorzien door interieurbouwer, RVS doorvoeren)

- Lockerkast**
- Ombouw meubel: DecoLegno S164 Fronda
 - Fronten Decolegno Ovatta UB25 groen
 - Fronten 20mm terigliggend t.o.v. ombouw
 - Plint watervast
 - Bruto lockermaatvoering (bxhxd) 450x450x500 mm
 - Elektronisch slot lockers, levering derden, montage interieurbouw

- Algemeen**
- E&W installatie i.o.m. installateur, sparingen te voorzien door interieurbouwer

AANTAL: 1x

tekeningnr. VI-1.01



VI-0.A.01

project: Gemeentehuis Oss
schaal: 1:20
formaat: A2
datum: 31 mei 2024

ONTWERP74
BY JACCO SELLES

Saksen Weimarplein 6 E info@ontwerp74.com
4818 LD Breda W www.ontwerp74.com

maten in het werk controleren | niet voor uitvoering

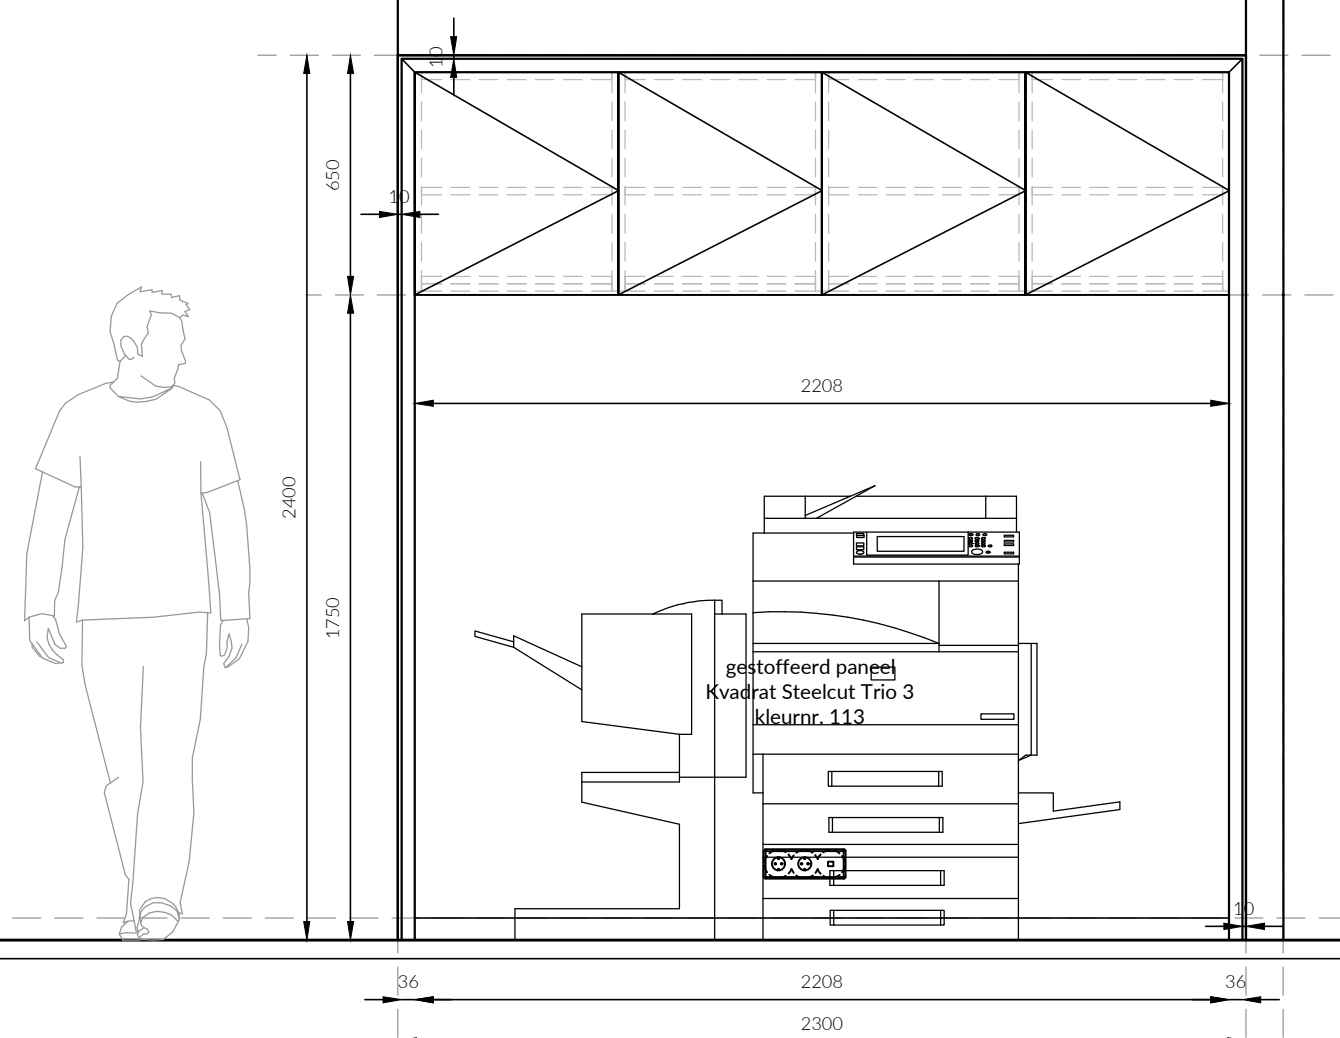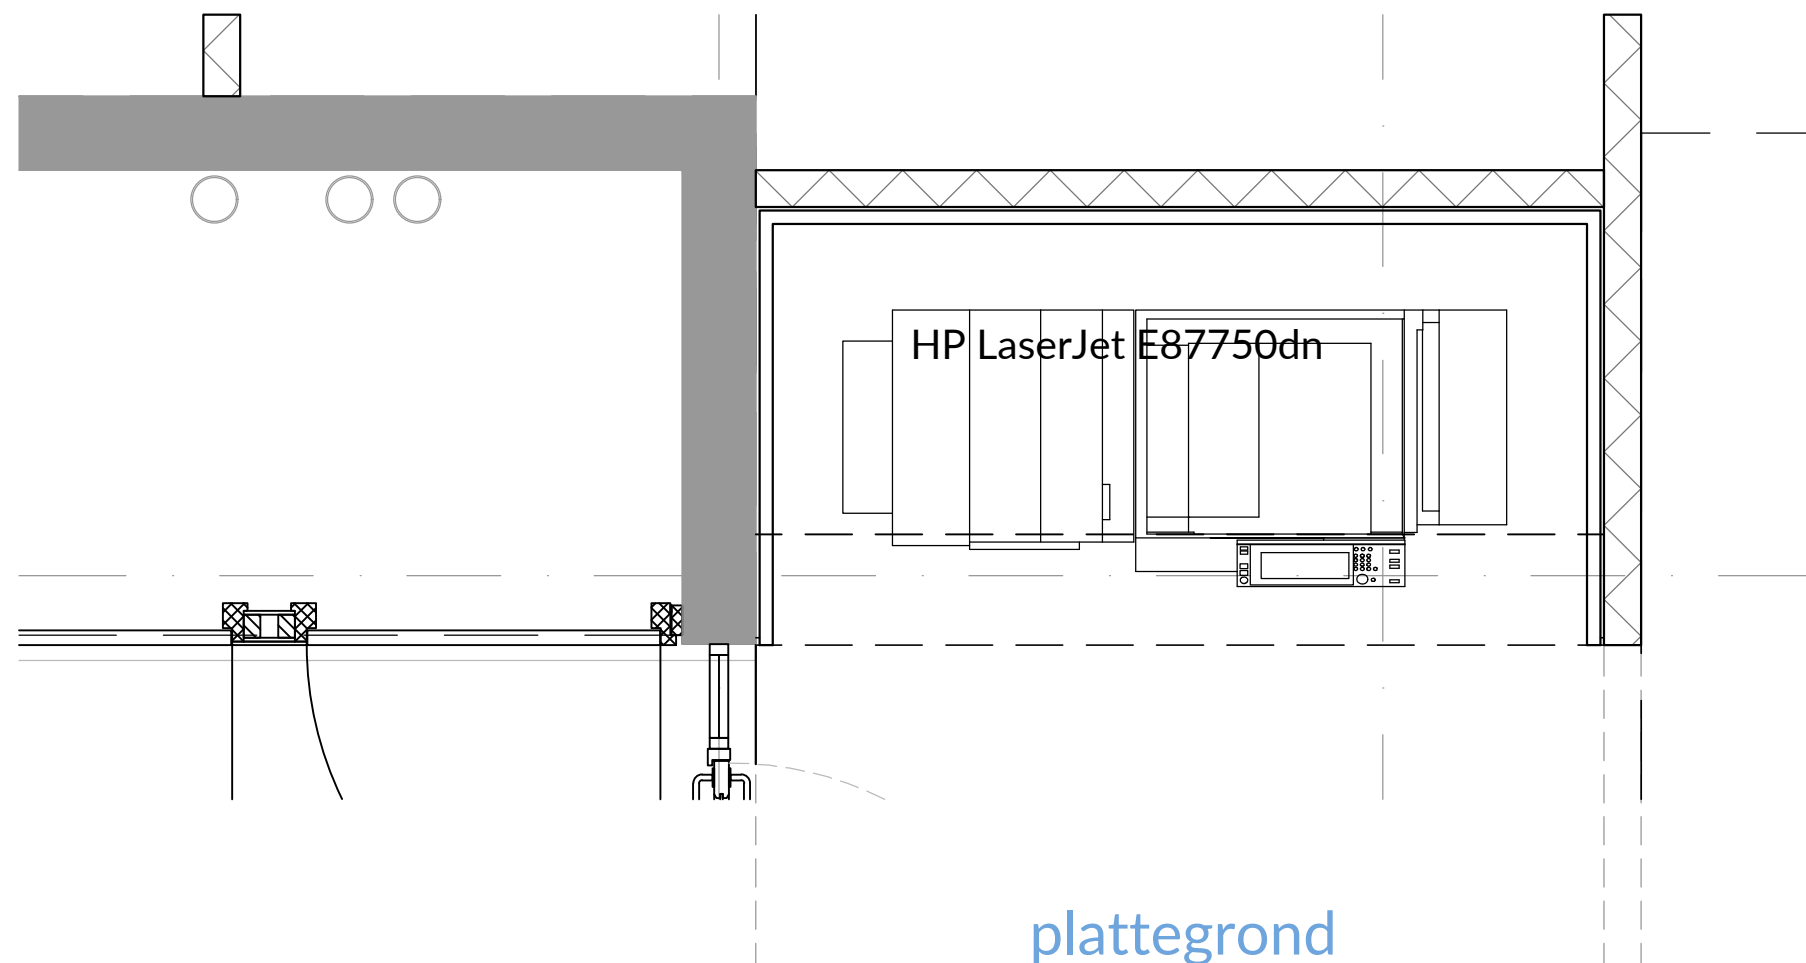

vooraanzicht

UITVOERING:

Printermeubel

- Horizontale delen in hpl, verticale delen in melamine
- zijwang en plafonddek meubel:
 - afwerking DecoLegno S164 Fronda, 1mm abs band
- terugliggend blind paneel, hpl kleur antraciet n.t.b.
- rugwand afwerking op haaklatconstructie Kvadrat Steelcut Trio 3, kleurnr. 113
- gestoffeerde panelen op constructieplaat inclusief akoestisch schuim 5mm, stoffering gespannen
- onder gestoffeerde panelen plint opnemen, afwerking hpl kleur n.t.b.
- kast t.b.v. liko, deurfront afsluitbaar, papierdoorvoer rvs opnemen in dek
- kast t.b.v. opslag, voorzien van legplanken op rijboring
- in plafond dek meubel 4x LED spot opnemen, kleur rvs, kleurtemperatuur 3000K

te leveren door derden:

- multifunctional, maatvoering te controleren

AANTAL: 1x

tekeningnr. VI-1.02




VI-0.A.02

project: Gemeentehuis Oss
schaal: 1:20
formaat: A2
datum: 31 mei 2024

ONTWERP74
BY JACCO SELLES

Saksen Weimarplein 6 E info@ontwerp74.com
4818 LD Breda W www.ontwerp74.com

maten in het werk controleren | niet voor uitvoering

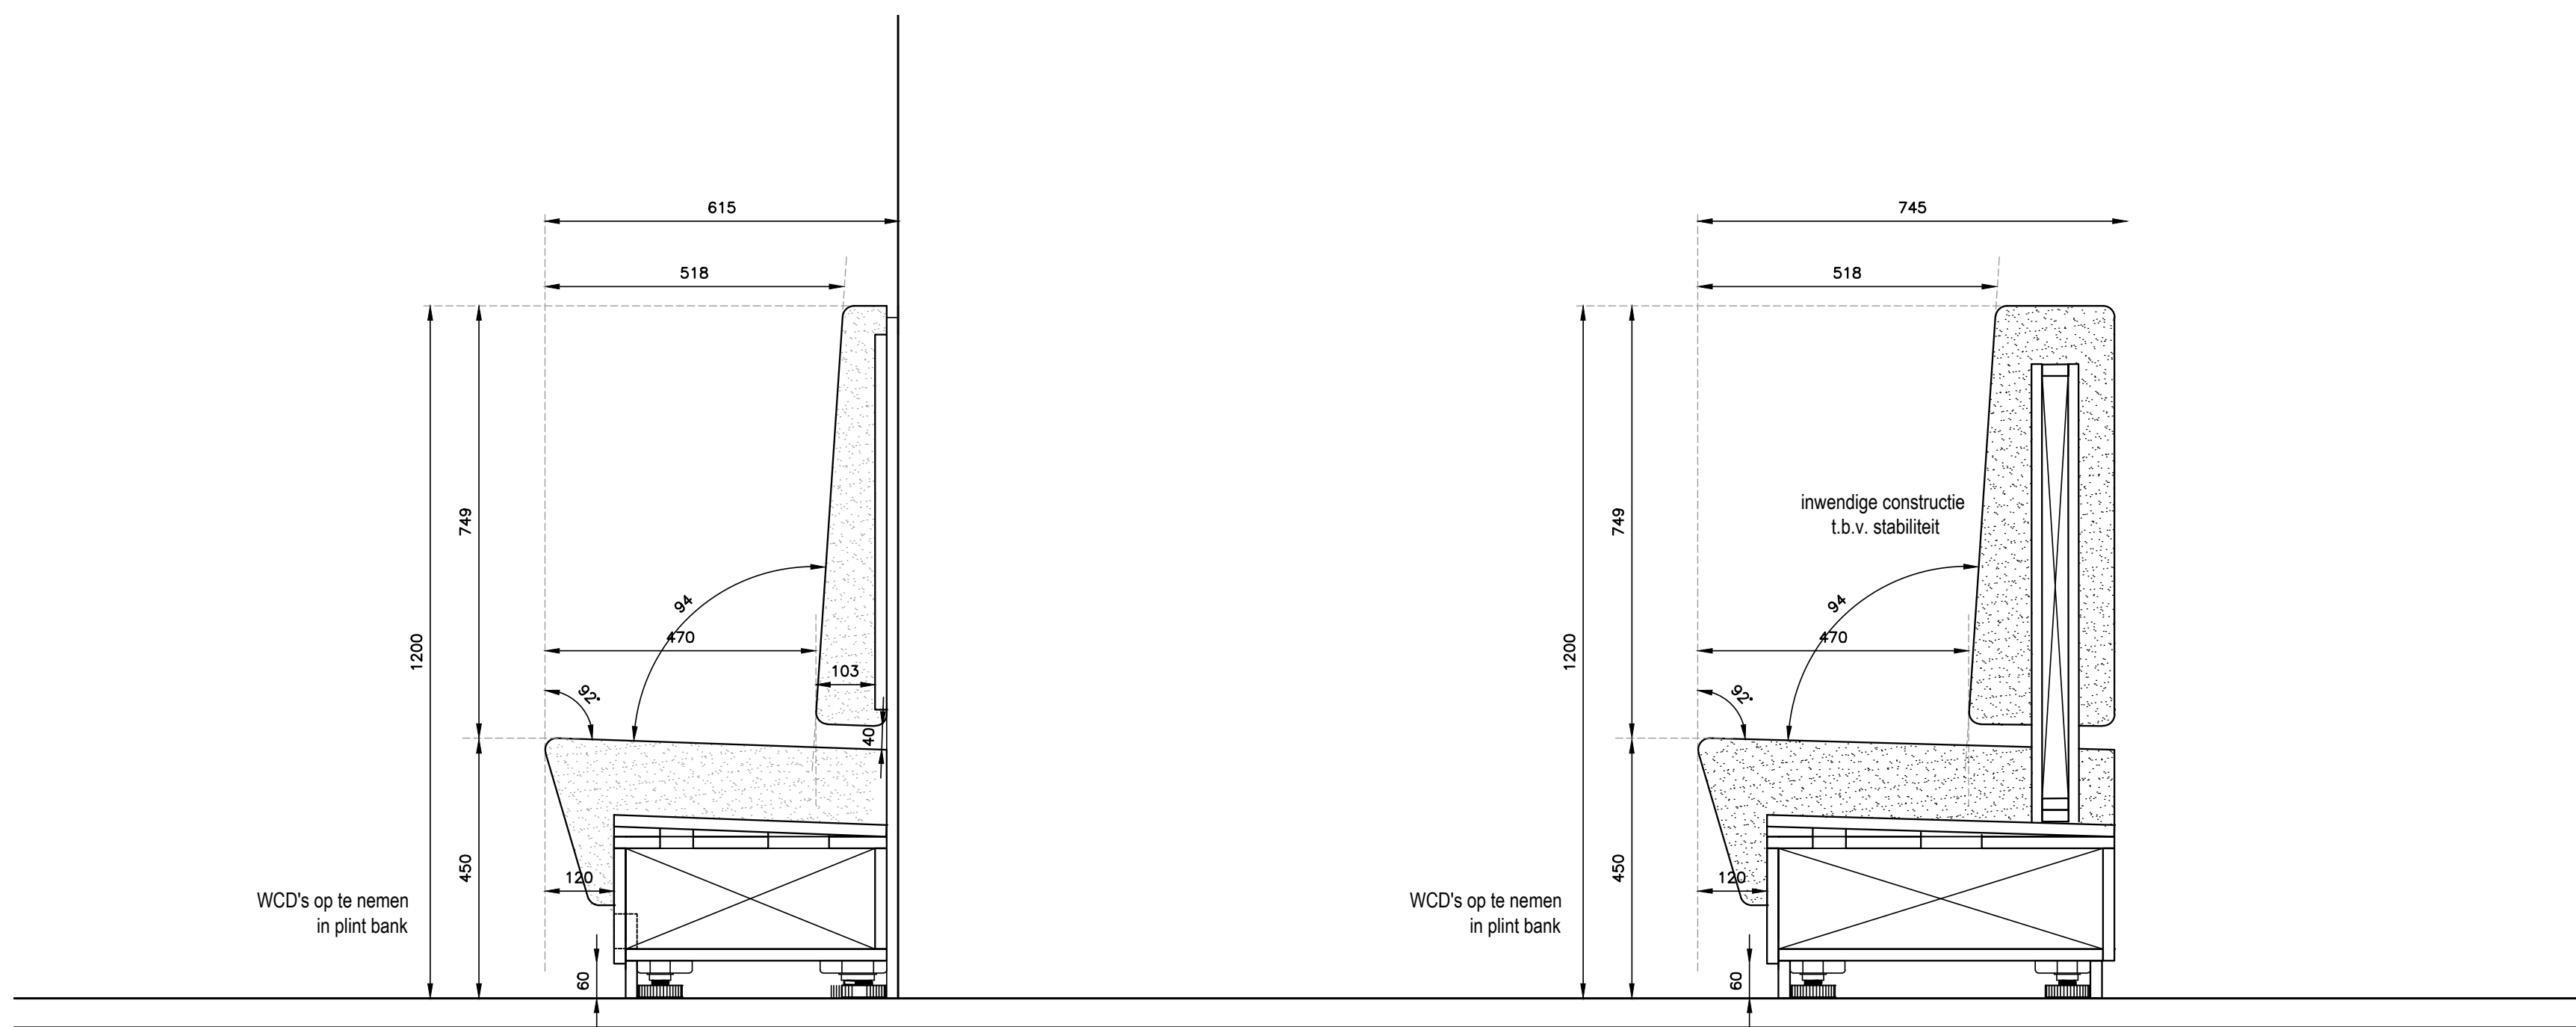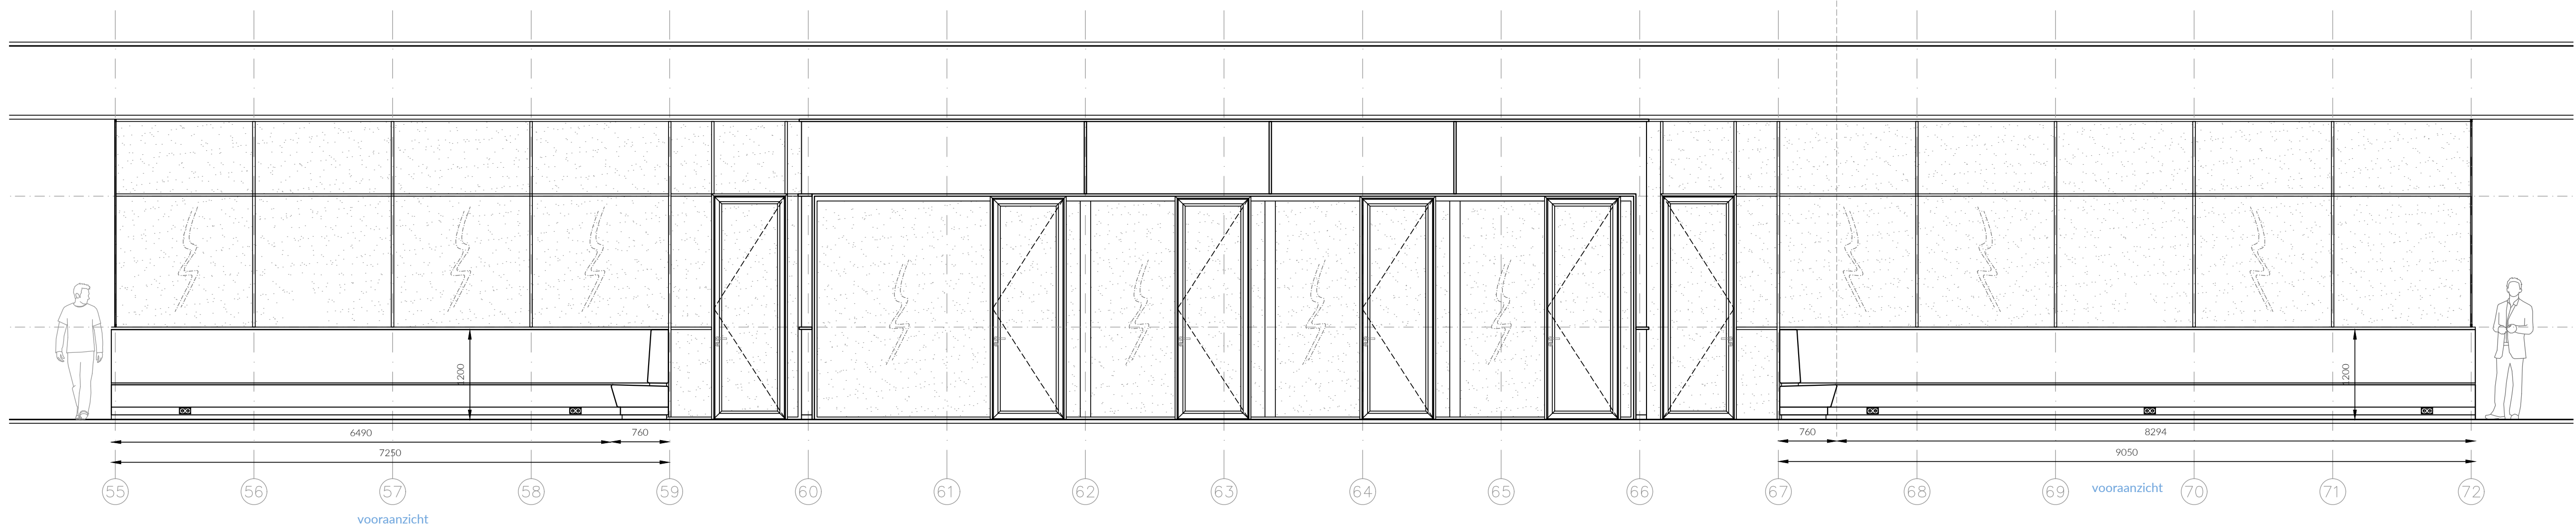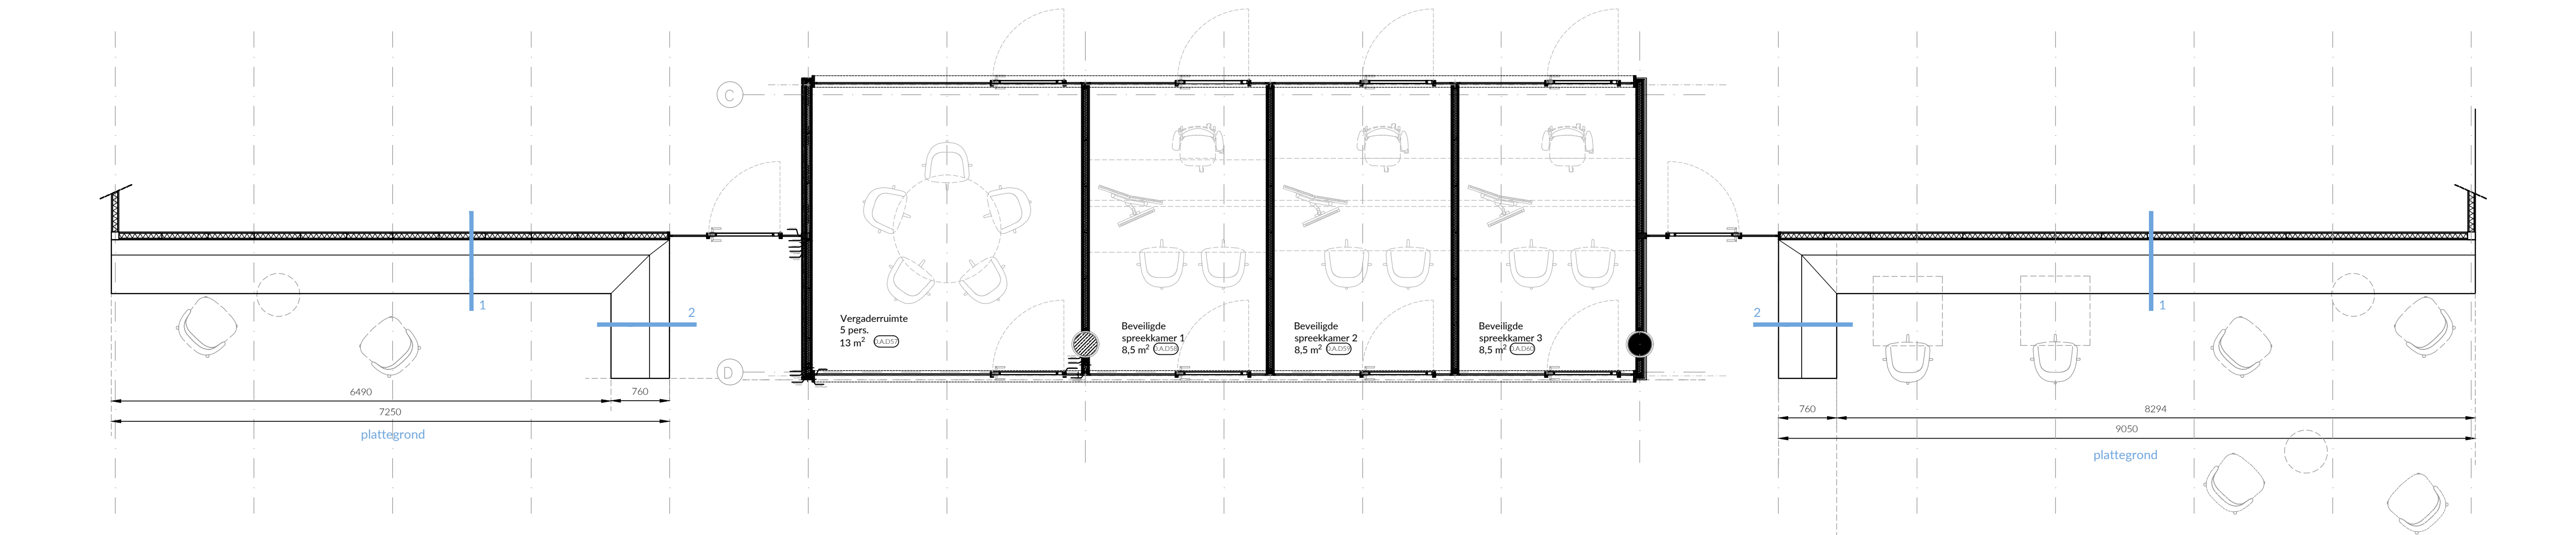

principe
doorsnede 1

principe
doorsnede 2

UITVOERING:

- Bankmeubels**
- stoffering zitting: Kvadrat Divina Melange 3, kleur 170
 - stoffering leuning: Kvadrat Remix 3, kleur 133
 - deelnaden stoffering uitgelijnd op kozijnstijlen
 - plint: hpl DecoLegno S164 Fronda
 - meubelschuim toepassen van degelijk kwaliteit
 - bank voorzien van 5x dubbele wcd Gira E2 mat zwart
 - E installatie i.o.m. installateur, spelingen te voorzien door interieurbouwer

AANTAL: totaal 2x

tekeningnr. VI-1.03


VI-0.A.04
VI-0.A.03

project: Gemeentehuis Oss
schaal: 1:20 / 1:10
formaat: A1
datum: 31 mei 2024


ONTWERP74
BY JACCO SELLES

Saksen Weimarplein 6 E info@ontwerp74.com
4818 LD Breda W www.ontwerp74.com

maten in het werk controleren | niet voor uitvoering

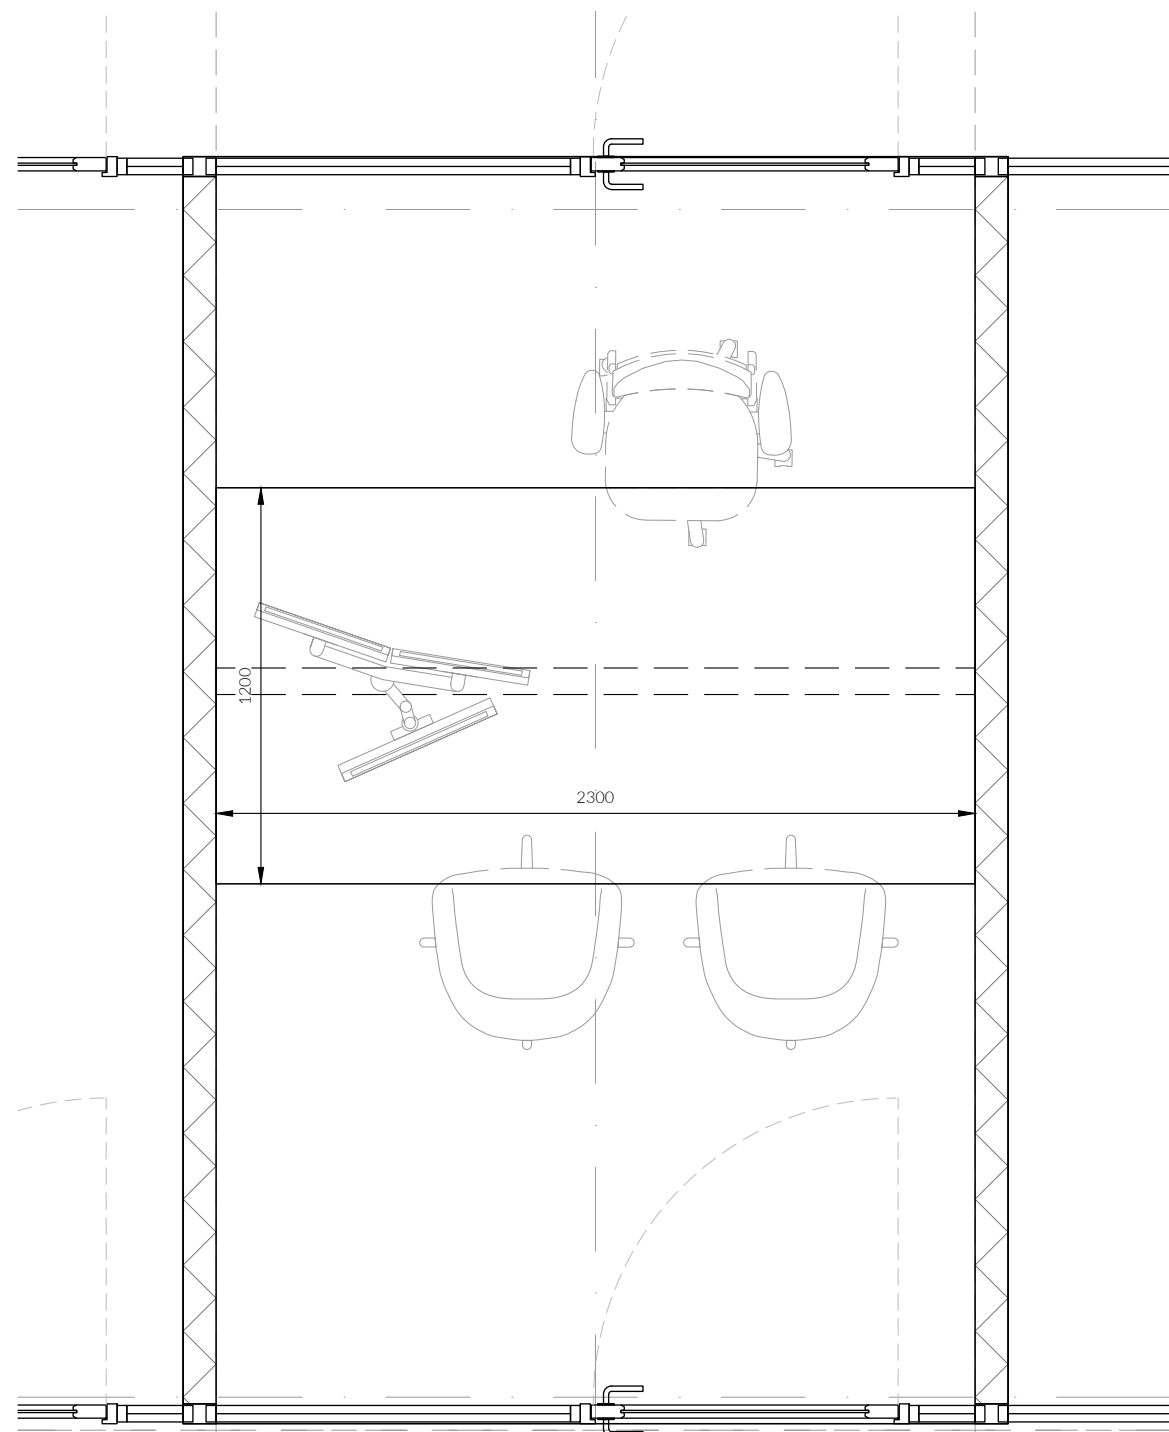

plattegrond

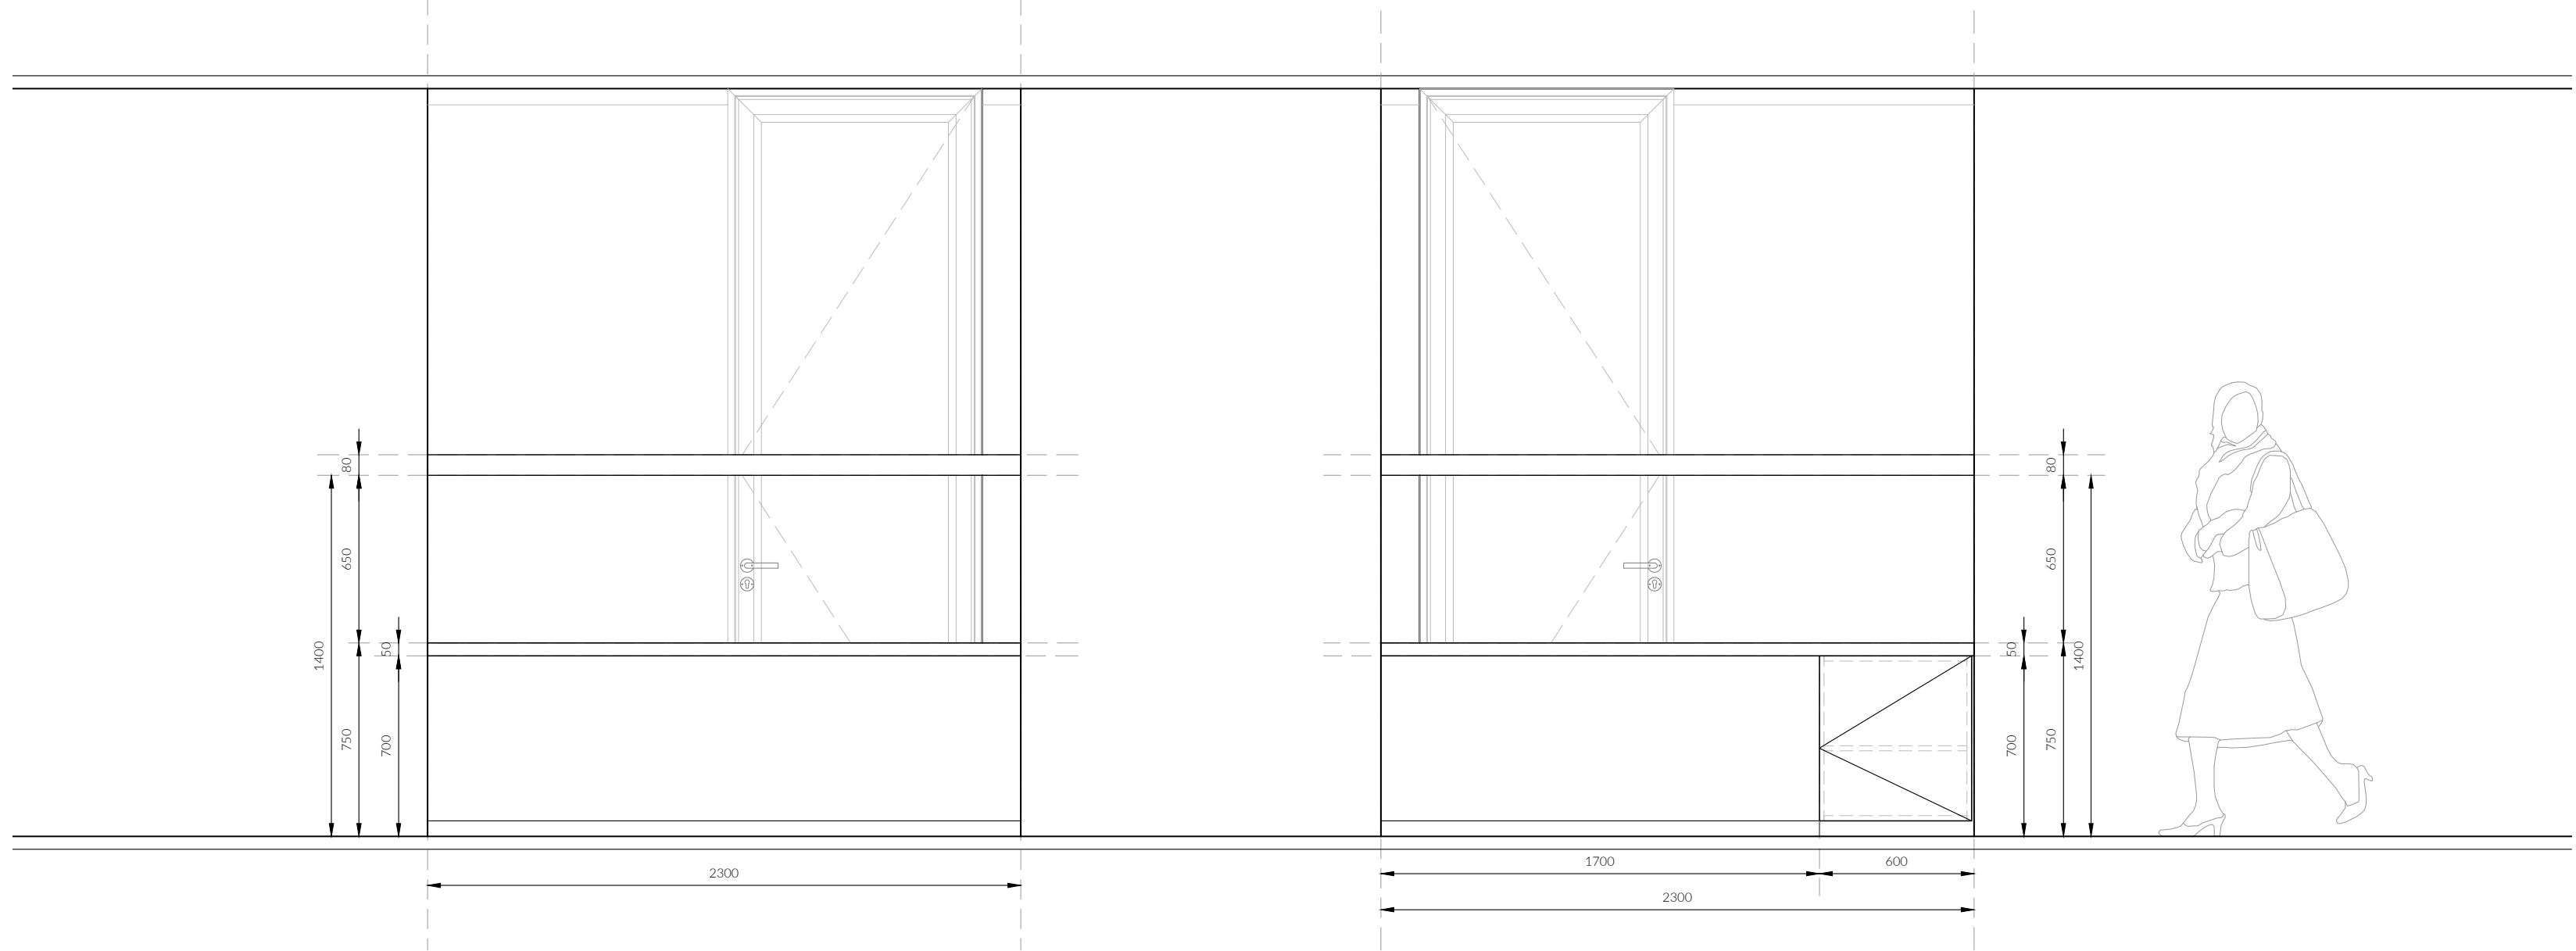

vooraanzicht

achteraanzicht

UITVOERING:

Tafel spreekkamer

- meubel afwerking DecoLegno S164 Fronda, 1mm abs band
- plint 60mm+ vloer voorzien middels freeslijn over volledig meubel
- rvs beeldschermhouder voor 2x schermen 3D verstelbaar rechts-link, hoogte-laagte, voor-achter, met kabeldoorvoer, type schermen onbekend
- Kast voorzien van legplank op rijboring en meubelslot met moedersleutel
- Zichtwerk lichtarmatuur: metaal zetwerk gepoedercoat in kleur n.t.b., blind bevestigen tussen wanden armatuur voorzien van LED strip inclusief opaalplaat
- Lichtarmatuur boven blad i.v.m. gevaar voor overspringen

Algemeen

Apparatuur te leveren door opdrachtgever, in te bouwen door interieurbouwer / sparingen te voorzien door interieurbouwer. Type apparatuur, aantallen en afmetingen onbekend.

AANTAL: 3x

tekeningnr. VI-1.04


VI-0.A.05

project: Gemeentehuis Oss
schaal: 1:20
formaat: A2
datum: 31 mei 2024


ONTWERP74
BY JACCO SELLES

Saksen Weimarplein 6 E info@ontwerp74.com
4818 LD Breda W www.ontwerp74.com

maten in het werk controleren | niet voor uitvoering

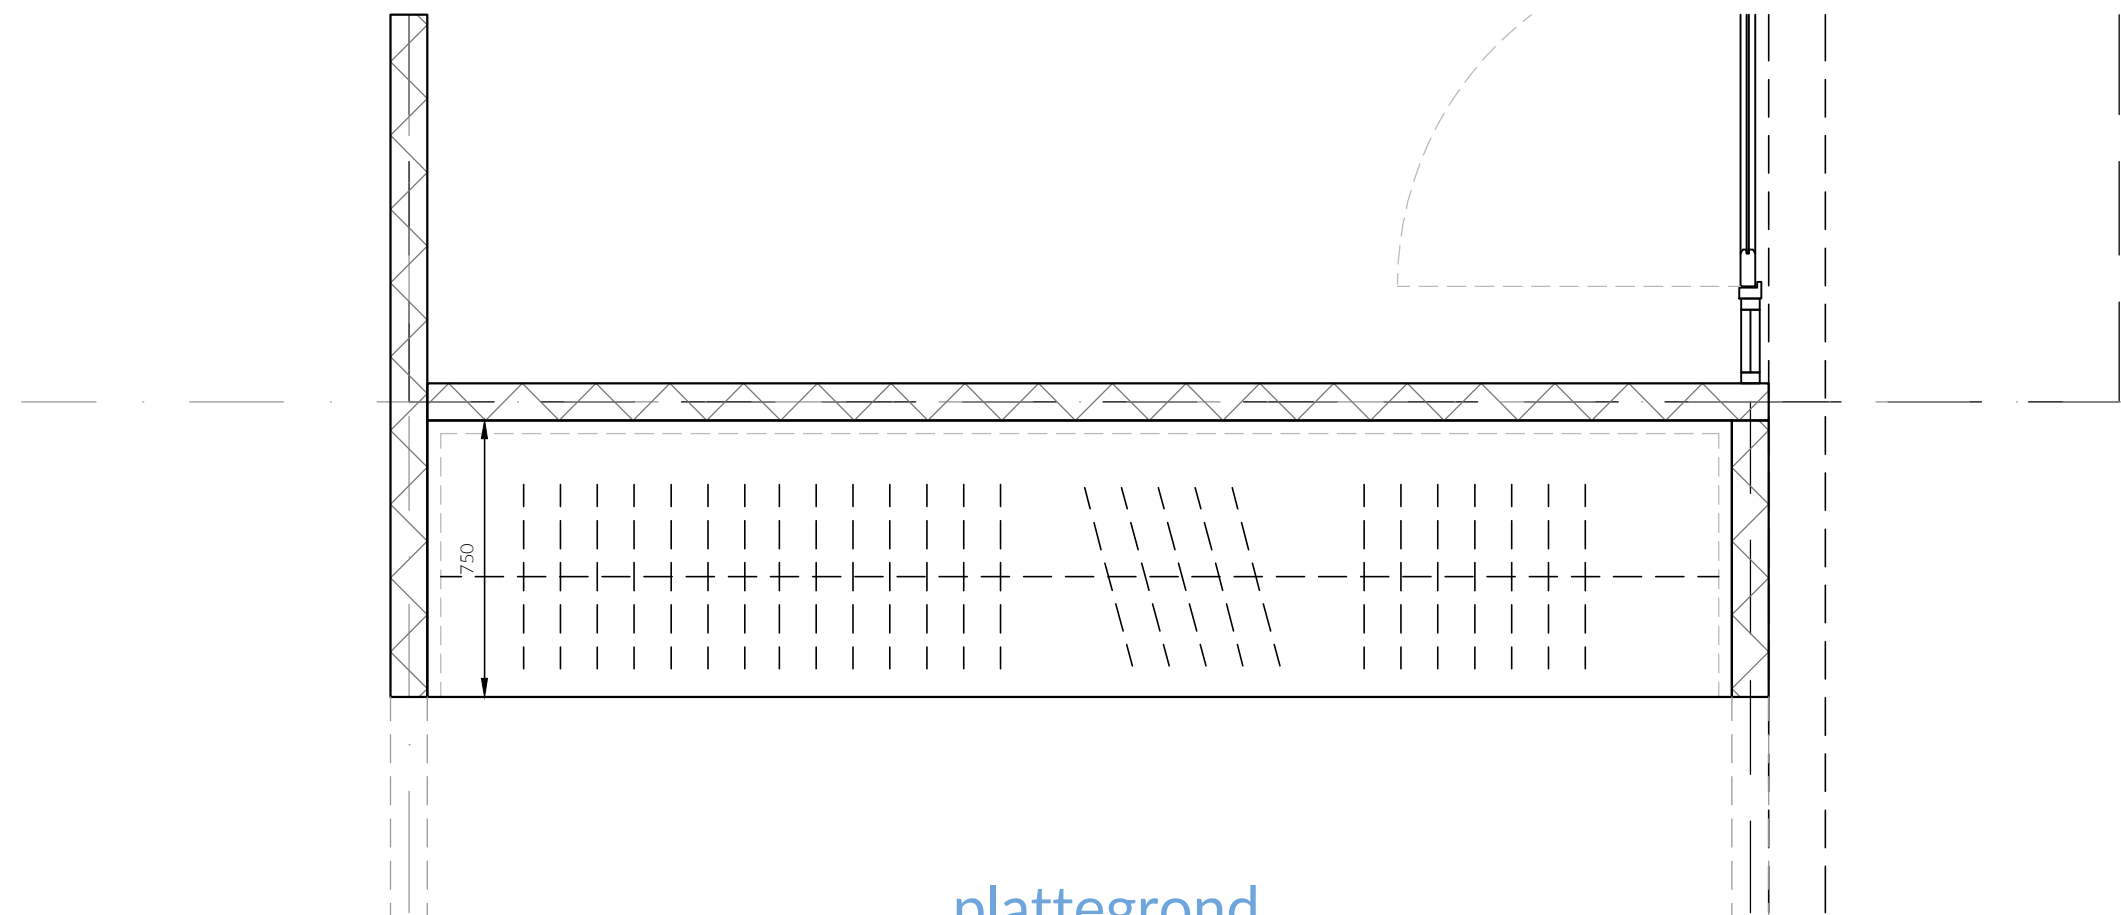

plattegrond

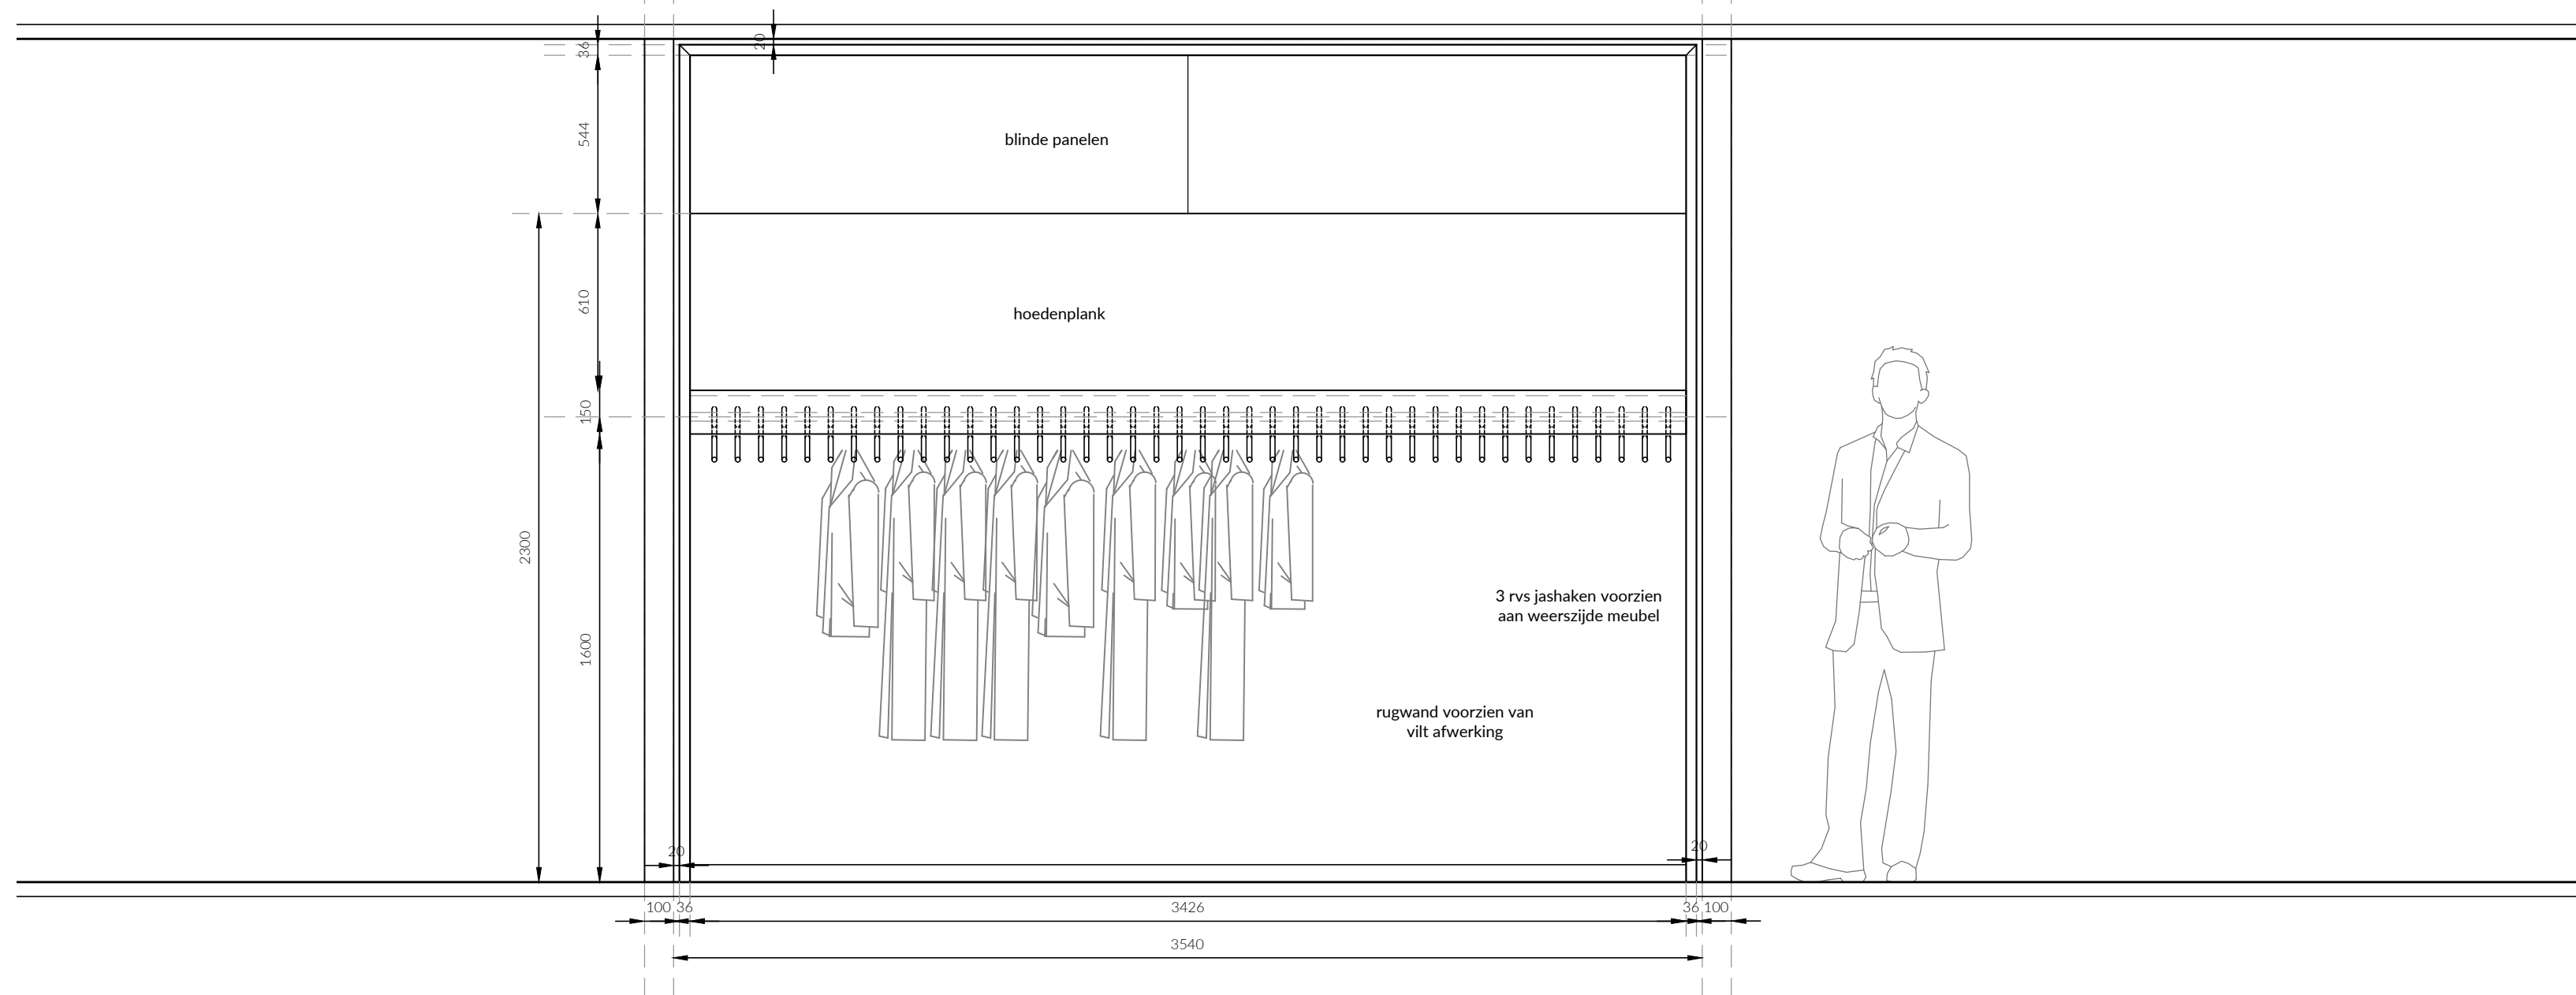

vooraanzicht

UITVOERING:

Garderobemeubel

- Horizontale delen in hpl, verticale delen in melamine
- zijwang en plafonddek meubel:
 - afwerking DecoLegno S164 Fronda, 1mm abs band
- terugliggend blind paneel, hpl kleur antraciet n.t.b.
- rugwand meubel afgewerkt met plakvilt Filzfelt kleur 170 Asche (licht grijs gemeleerd)
- onder rugpaneel plintdetail opnemen, afwerking hpl DecoLegno S164 Fronda
- garderobe voorzien van RVS roede rond, inclusief kledinghangers, type Cascondo 17x44 traffic black aantal: 35x per meubel
- hoogte roede: 160cm vanaf vloer

AANTAL: 1x

tekeningnr. VI-1.07


VI-0.B.02

project: Gemeentehuis Oss
schaal: 1:20
formaat: A2
datum: 31 mei 2024

ONTWERP74
BY JACCO SELLES

Saksen Weimarplein 6 E info@ontwerp74.com
4818 LD Breda W www.ontwerp74.com

maten in het werk controleren | niet voor uitvoering

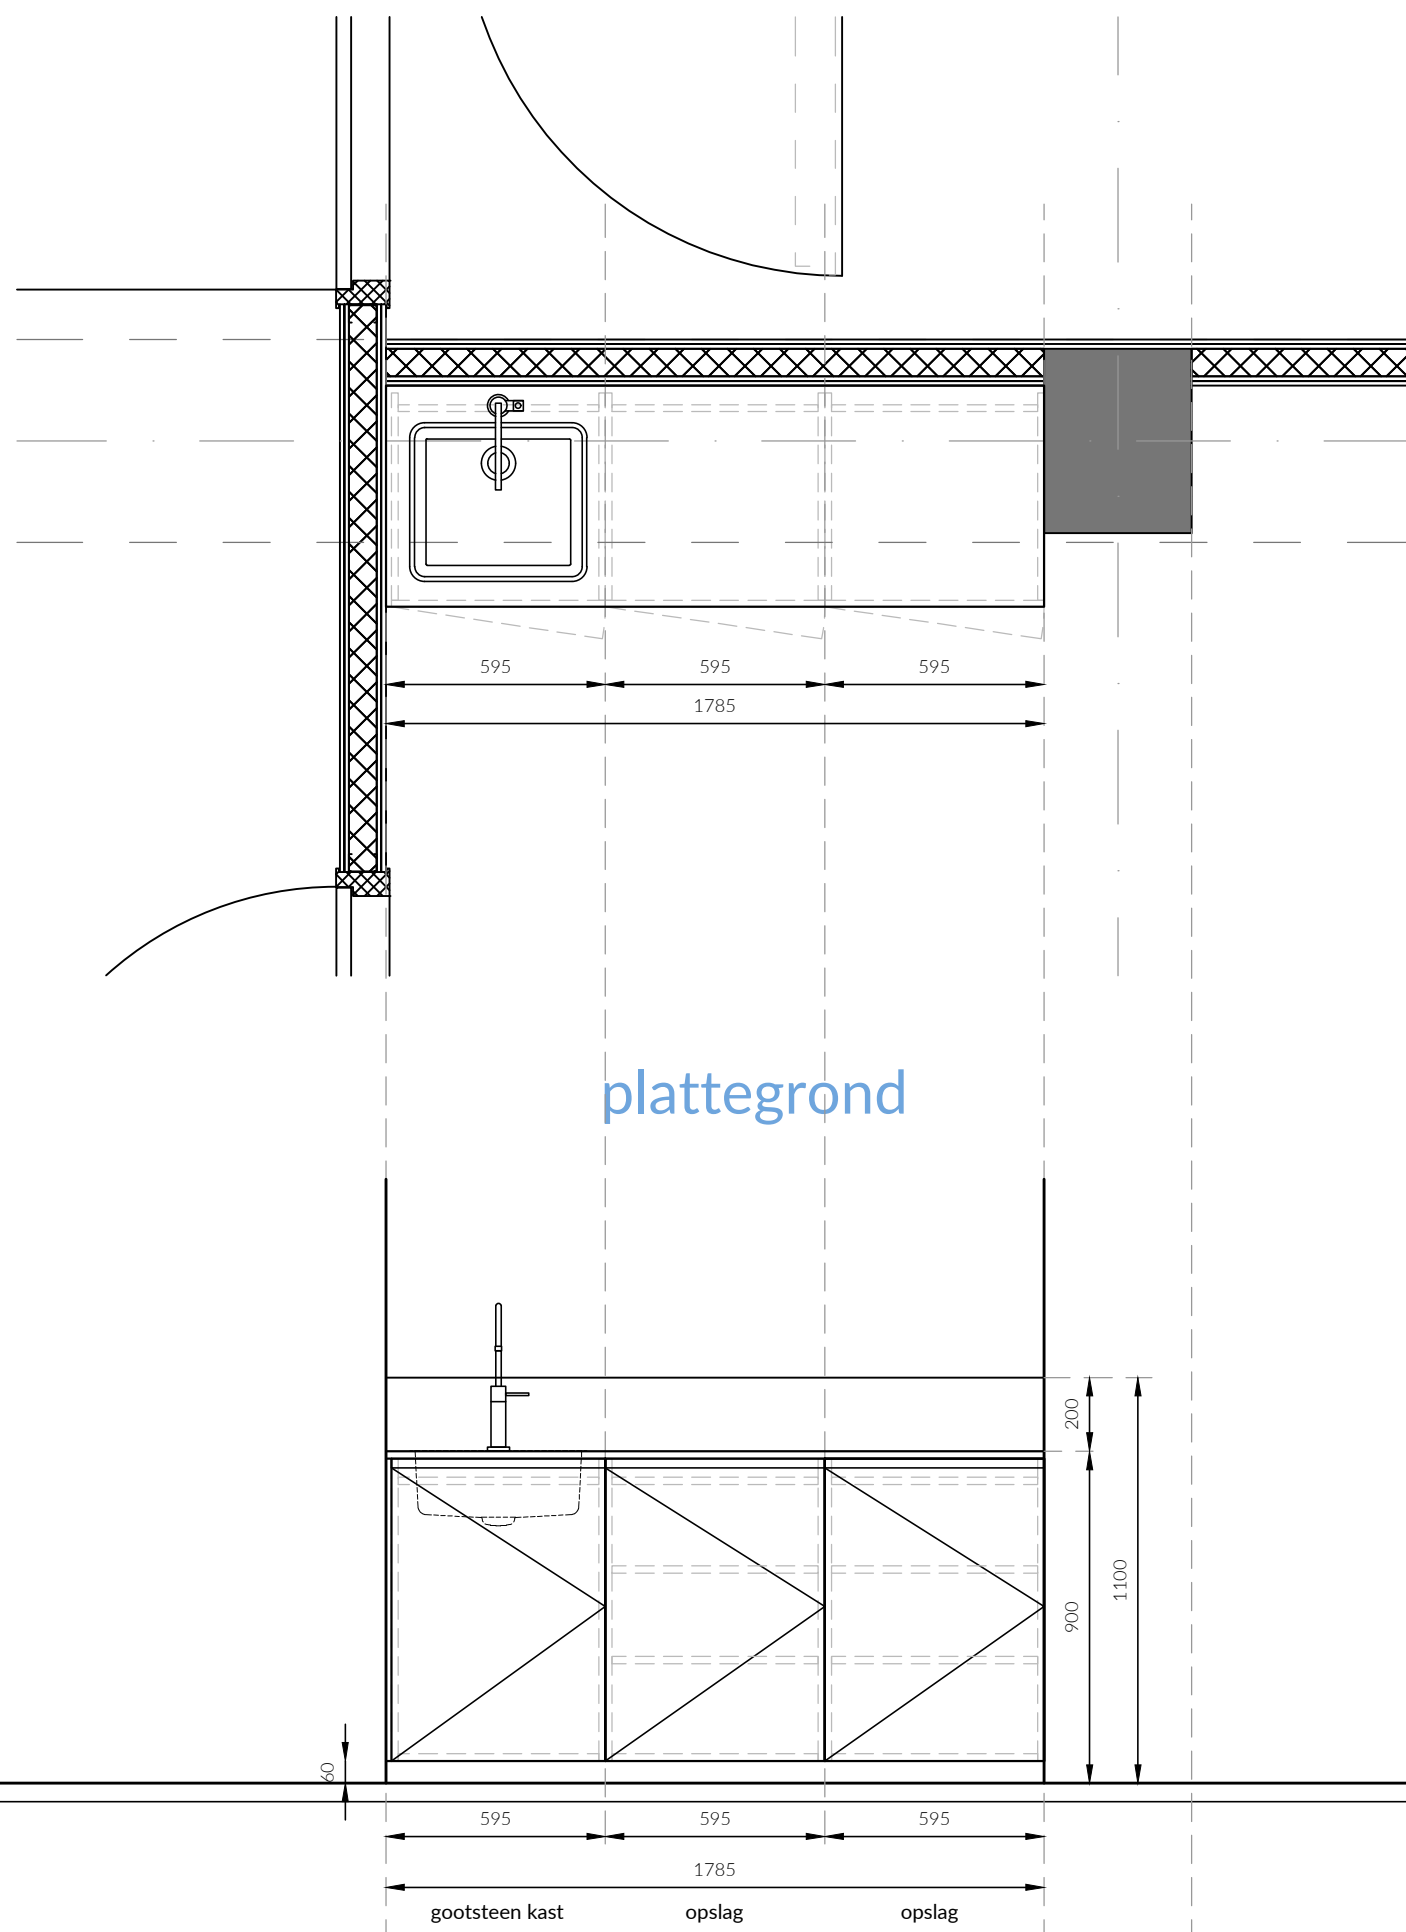

UITVOERING:

Pantry

- Horizontale delen in hpl, verticale delen in melamine
- zichtwerk meubel: DecoLegno S164 Fronda
- zichtwerk voorzien van 1 mm abs band
- plint watervast
- blad hpl Decolegno S164 Fronda
- spatrand aan 3 zijdes Decolegno S164 Fronda
- spoelbak: Franke Bolero Plus BXX 210-50 RVS, vlak inbouw, inclusief mengkraan
- fronten voorzien van getimmerde greeplijst
- fronten 20mm terugliggend t.o.v. staanders
- boven blad dubbele wcd Gira E2, zwart mat
- kasten opslag voorzien van schappen op rijboring

AANTAL: 2x

tekeningnr. VI-1.10

VI-0.B.06

project: Gemeentehuis Oss
schaal: 1:20
formaat: A2
datum: 31 mei 2024

ONTWERP74
BY JACCO SELLES

Saksen Weimarplein 6 E info@ontwerp74.com
4818 LD Breda W www.ontwerp74.com

maten in het werk controleren | niet voor uitvoering

