


## Dwarsprofiel A-A
Schaal 1:50

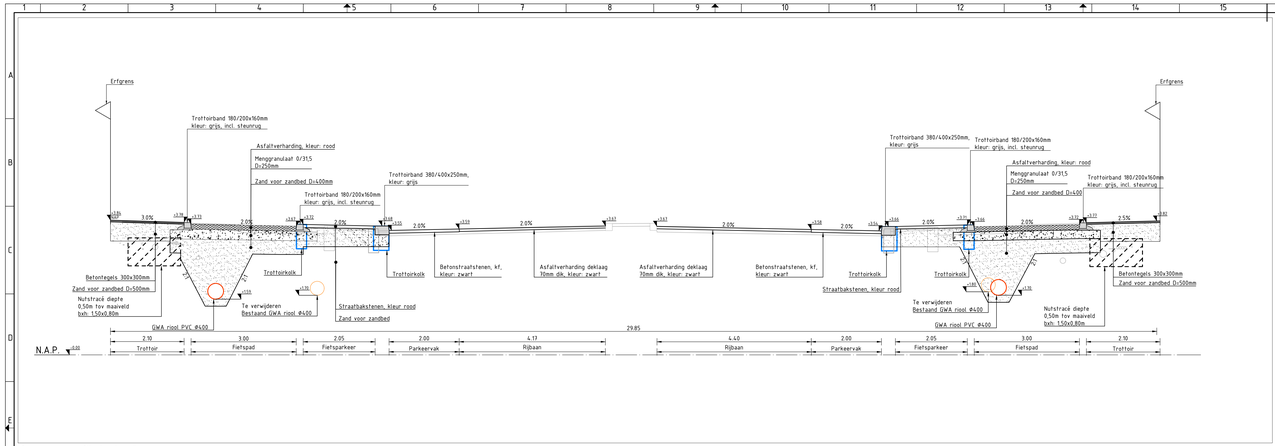


## Dwarsprofiel B-B
Schaal 1:50




## Dwarsprofiel C-C
Schaal 1:50

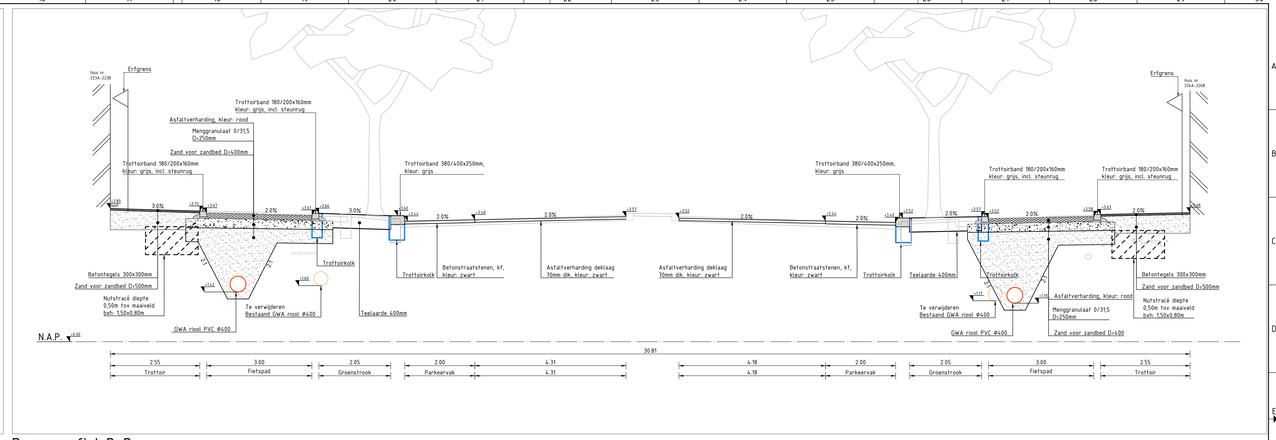


## Dwarsprofiel D-D
Schaal 1:50

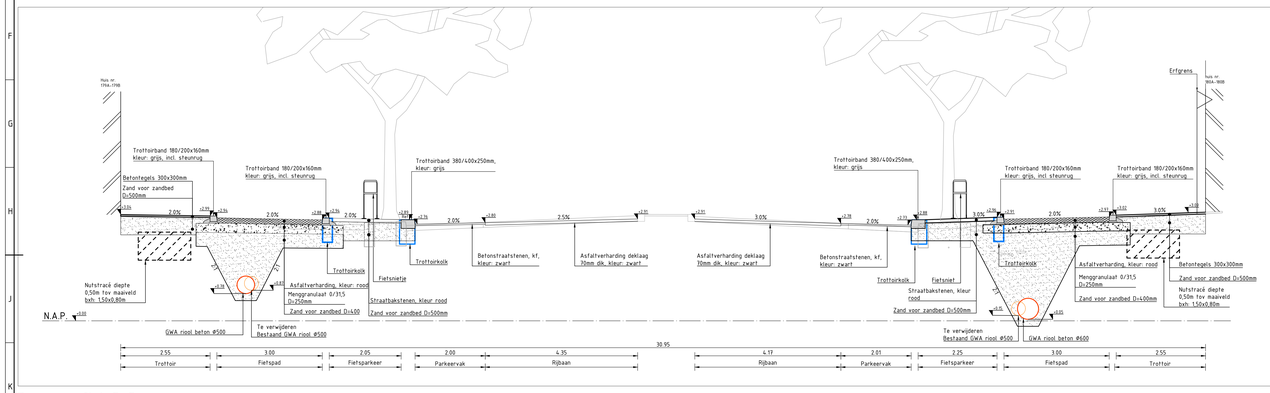


## Dwarsprofiel E-E
Schaal 1:50

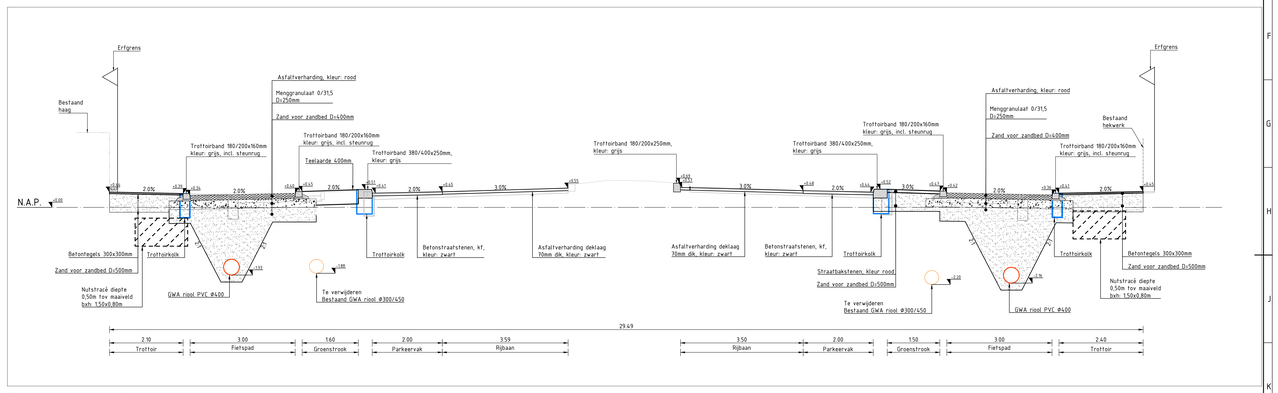


## Dwarsprofiel F-F
Schaal 1:50

Peilmaten in meters t.o.v. NAP, tenzij anders vermeld.
Maten in meters, tenzij anders vermeld.

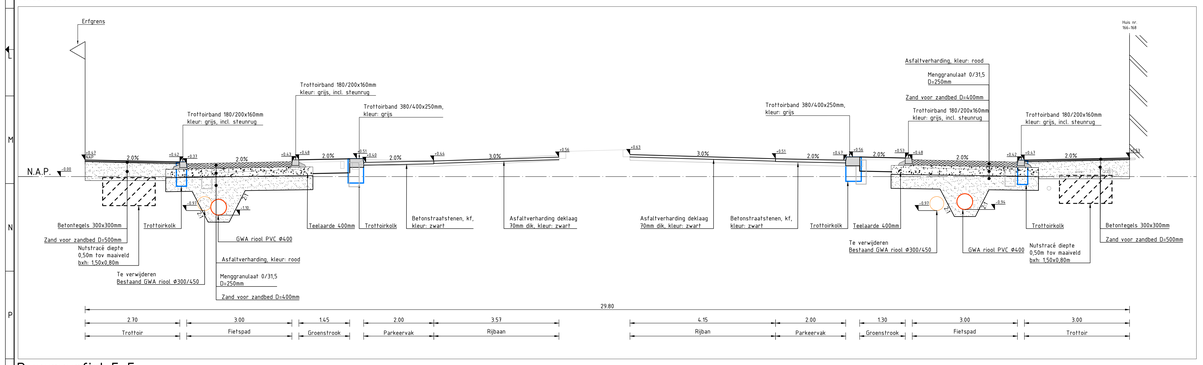Materiaalmaten in millimeters, tenzij anders vermeld.
Diameters in millimeters, tenzij anders vermeld.

GEBIEDS managers
Ruimte voor resultaat
Weverstraat 110
3147 PA Maassluis
T: +31 (0)85 7928200
E: info@gebiedsmanagers.nl
I: www.gebiedsmanagers.nl

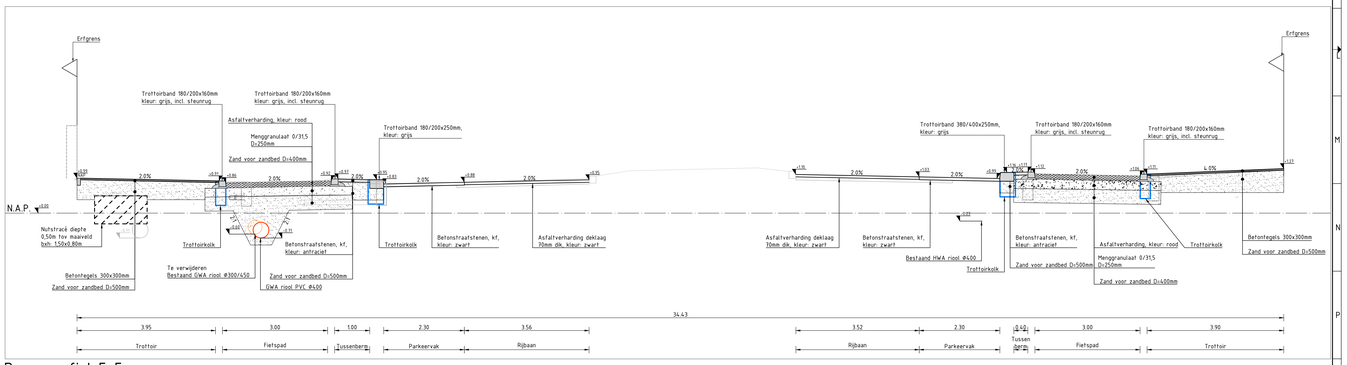Opdrachtgever: Gemeente Schiedam
Project: Metropolitane fietsroute schiedam

| | | | |
|---|---|---|---|
| Projectfase: Definitief Ontwerp | Omschrijving: MPR fietsroute fase 1 profielen | | |
| Tekeningnr: 164B-00-N-DWP-1 | Blad: 1 | Aantal: 1 | Datum: 12-06-2024 |
| Contractnr: – | Formaat: A0-841X1189 | | Schaal: 1:50 |
| Projectleider: M. van der Valk | Acc. projectleider: | Tekenaar: S. Krammer | Status: CONCEPT |

0 0,5 1 1,5 2 2,5 m
1:50