

Mastenboek Mijngemeentedichtbij


Betreft standaard masten voor de gemeenten Boxtel en Sint-Michielsgestel




Inhoud

Gietijzeren mast lph 3.1 mtr. (gem Boxtel)	3
Aluminium mast lph 4 mtr.	4
Stalen conische mast lph 4 mtr.	5
Stalen conische mast lph 5 mtr.	6
Stalen verloop mast lph 6 mtr. (tbv. enkele en dub. uithouder).....	7
Stalen verloop mast lph 8 mtr. (tbv. enk. uithouder)	8
Stalen verloop lichtmast lph 8 mtr. (tbv. dub. uithouder).....	9
Stalen verloop lichtmast lph 10 mtr. (tbv. enkele uithouder)	10
Stalen verloop lichtmast lph 10 mtr. (tbv. dub. uithouder).....	11
Dubbele uithouder	12
Enkele uithouder.....	13
Stalen demontabele grondvleugel	14


Gietijzeren mast lph 3.1 mtr. (gem Boxtel)

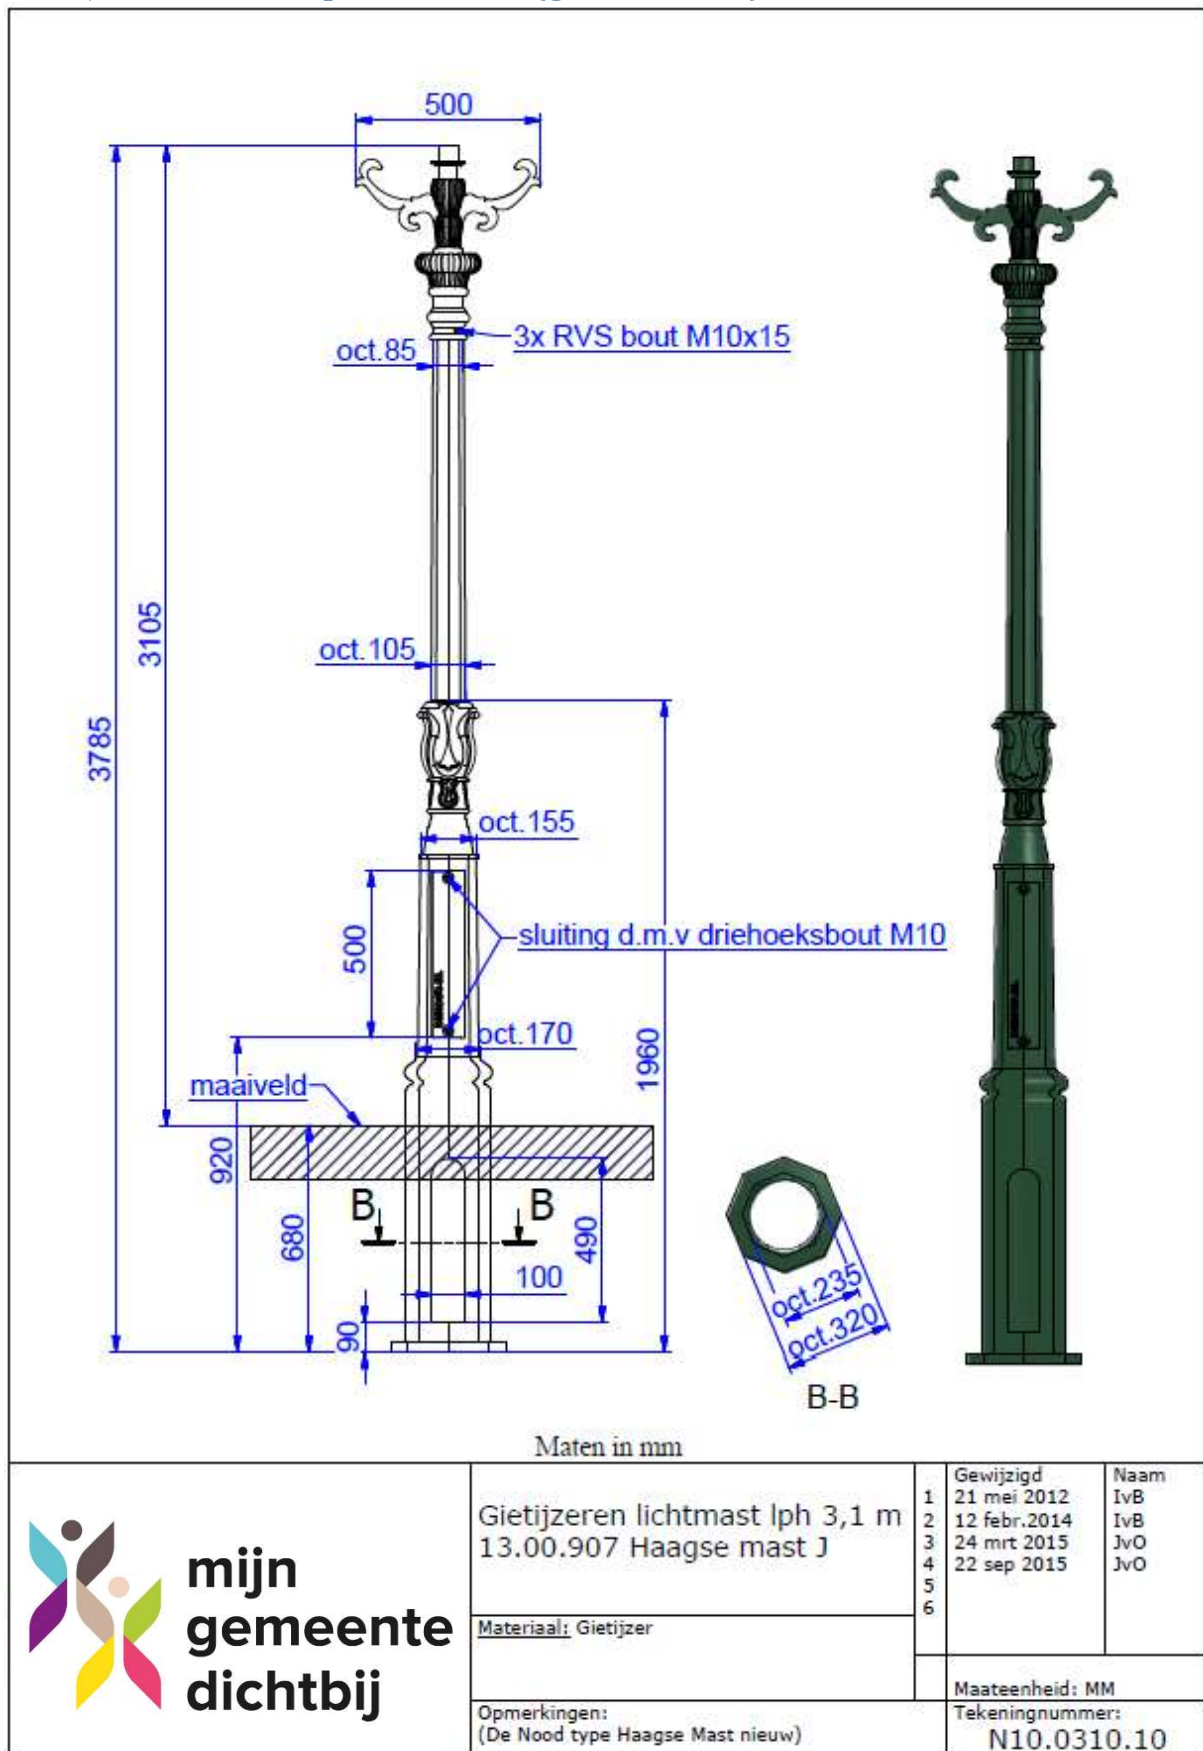

Aluminium mast lph 4 mtr.

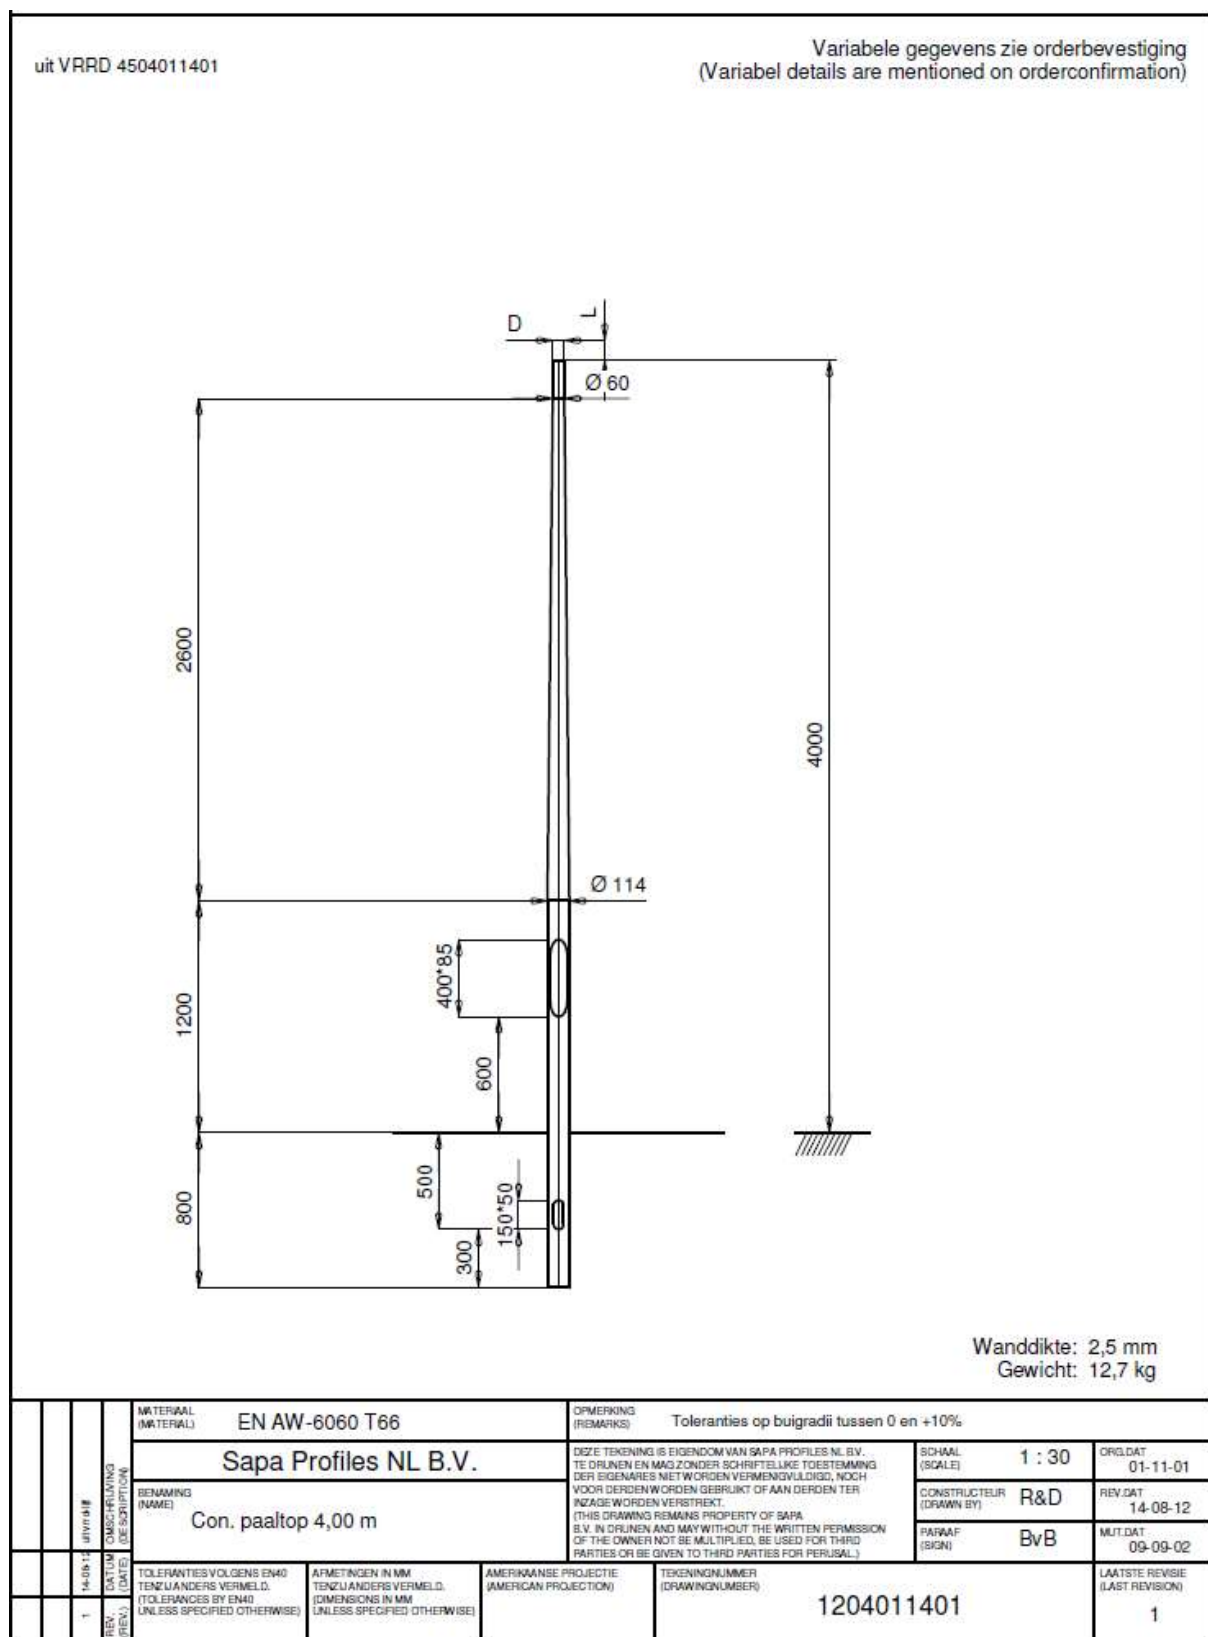

Stalen conische mast lph 4 mtr.

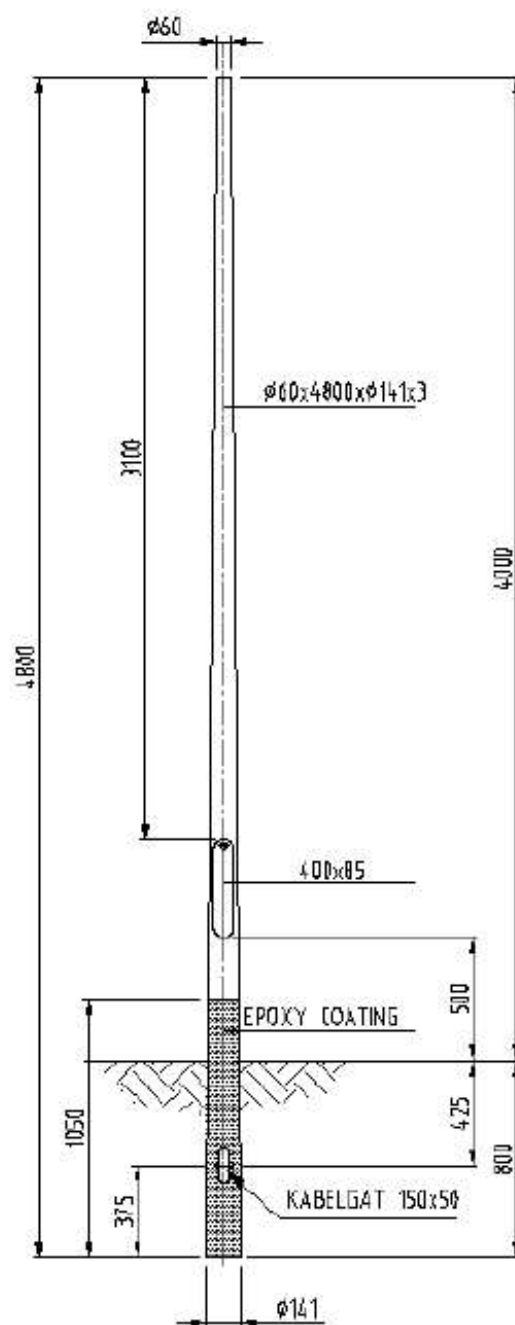

**mijn
gemeente
dichtbij**

Stalen conische
lichtmast lph 4m

Materiaal: NEN-EN 40-5:2002 en
NEN-EN 10025

Constructie: NEN-EN 40-5 en NEN-
EN 40-3-3:2013

Opmerkingen:

1
2
3
4
5
6

Gewijzigd
04-01-2008
03-03-2015

Naam
JvO
JvO

Maateenheid: MM

Tekeningnummer:
N10.0400.20

Technical drawing of a 5m conical steel light pole. The drawing includes a side elevation and a cross-section.

Side Elevation:


- Scale: 1:12
- Total height: L.P.H. 5000
- Top diameter: Ø60
- Top height: 95
- Horizontal arm: 150x50
- Arm height: 500
- Arm width: 600
- Base diameter: Ø132
- Base height: 25
- Intermediate height: 1000
- Intermediate width: 600
- Intermediate height: 500
- Intermediate width: 400
- Intermediate height: 85
- Material: M10 (11A) zie 100.Y.650

Cross-section:

- Height: 430
- Diameter: Ø60
- Bolts: M6
- Base: aardschroef M8x16 mess.
- Base diameter: Ø132
- Base height: 5

Stalen verloop mast lph 6 mtr. (tbv. enkele en dub. uithouder)

Voor uithouder zie tek. N10.9010.20

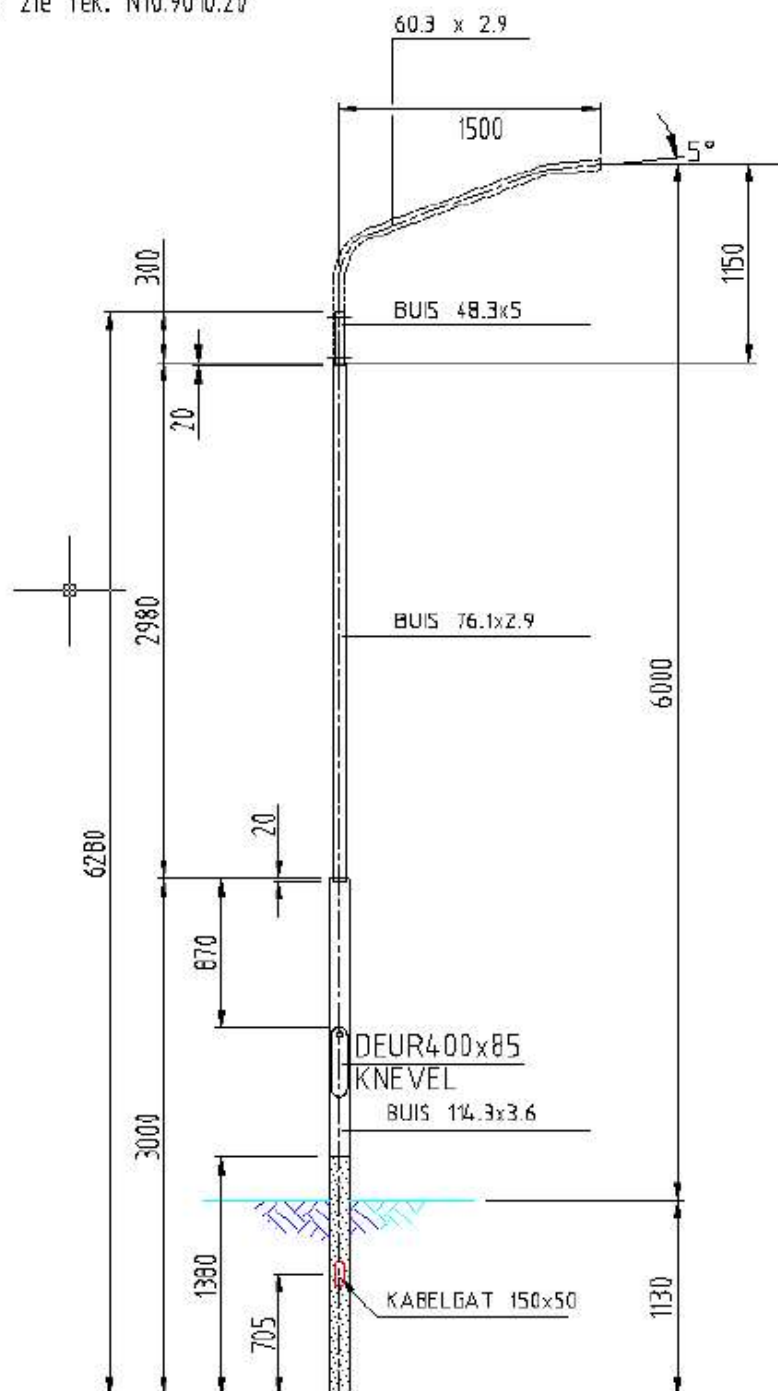

**mijn
gemeente
dichtbij**

Stalen lichtmast lph
6m

Materiaal: NEN-EN 40-5:2002 en
NEN-EN 10025
Constructie: NEN-EN 40-5:2002 en
NEN-EN 40-3-3:2013
Opmerkingen:

1
2
3
4
5
6

Gewijzigd
04-11-2008
03-03-2015


Naam
JvO
JvO

Maateenheid: MM

Tekeningnummer:
N10.0600.40

Stalen verloop mast lph 8 mtr. (tbv. enk. uithouder)

Voor uithouder zie tek. N10.9010.20

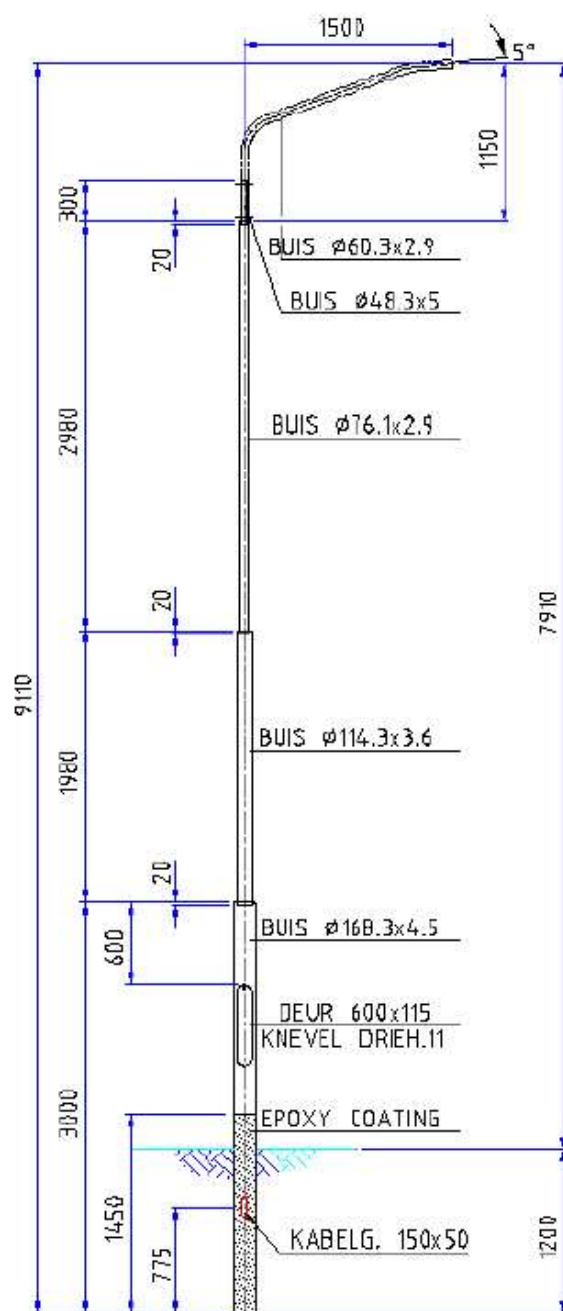

**mijn
gemeente
dichtbij**

Stalen lichtmast
lph 8m
(enkele uithouder)

Materiaal: NEN-EN 40-5:2002 en
NEN-EN 10025
Constructie: NEN-EN 40-5:2002 en
NEN-EN 40-3-3:2013
Opmerkingen:

1
2
3
4
5
6


Gewijzigd
04-11-2008
03-03-2015

Naam
JvO
JvO

Maateenheid: MM


Tekeningnummer:
N10.0800.20

Stalen verloop lichtmast lph 8 mtr. (tbv. dub. uithouder)

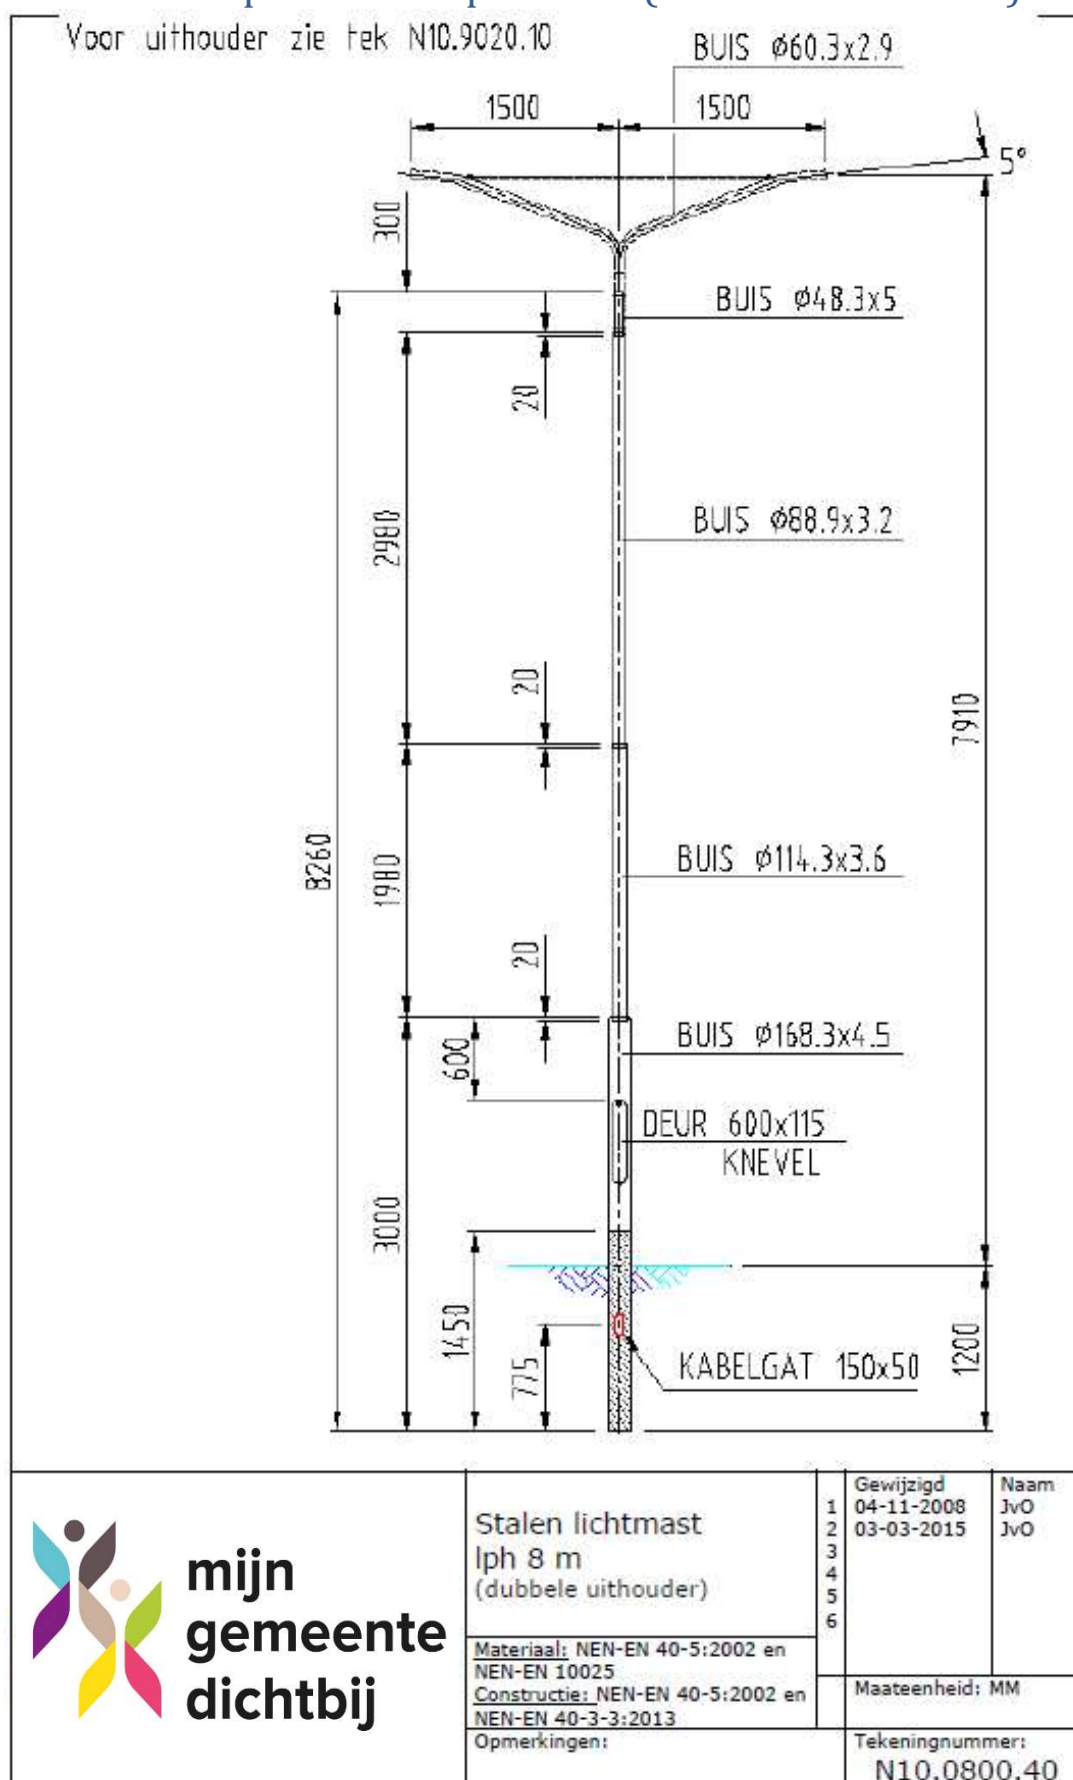

Stalen verloop lichtmast lph 10 mtr. (tbv. enkele uithouder)

Voor uithouder zie tek. N10.9010.20

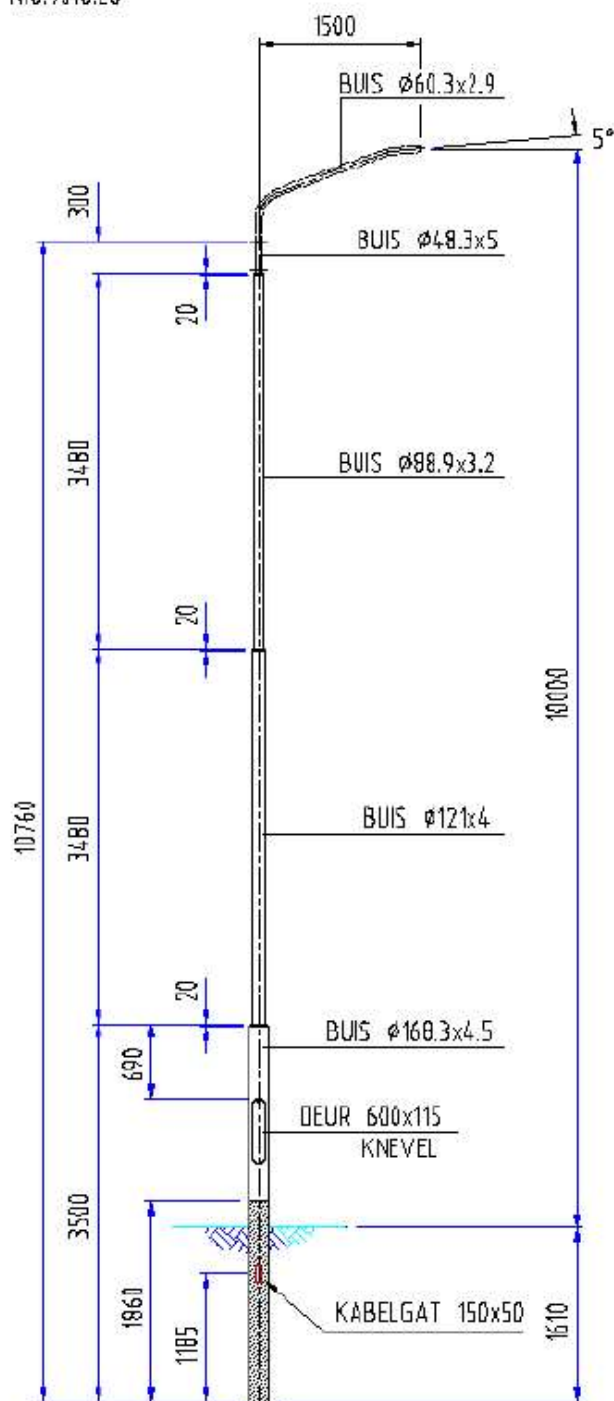

**mijn
gemeente
dichtbij**

Stalen lichtmast lph 10 m
(enkele uithouder)

Materiaal: NEN-EN 40-5:2002 en
NEN-EN 10025

Constructie: NEN-EN 40-5:2002 en
NEN-EN 40-3-3:2013

Opmerkingen:

Gewijzigd
1 04-11-2008
2 03-03-2015
3
4
5
6


Naam
JvO
JvO

Maateenheid: MM

Tekeningnummer:
N10.1000.20

Stalen verloop lichtmast lph 10 mtr. (tbv. dub. uithouder)

Voor uithouder zie tek. N10.9020.10

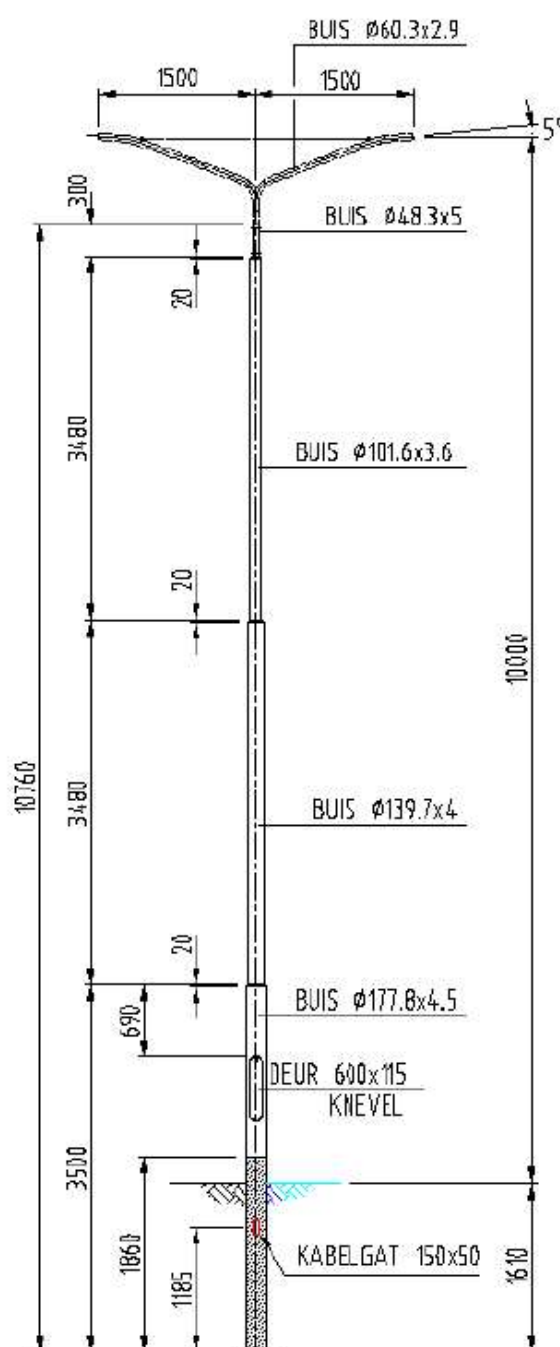

**mijn
gemeente
dichtbij**

Stalen lichtmast lph 10 m
(dubbele uithouder)

Materiaal: NEN-EN 40-5:2002 en
NEN-EN 10025

Constructie: NEN-EN 40-5-3-
3:2013 en NEN-EN 40-3-3:2013


Opmerkingen:

Gewijzigd	Naam
1 04-11-2008	JvO
2 03-03-2015	JvO
3 20-04-2016	JvO
4	
5	
6	

Maateenheid: MM

Tekeningnummer:
N10.1000.40

Dubbele uithouder

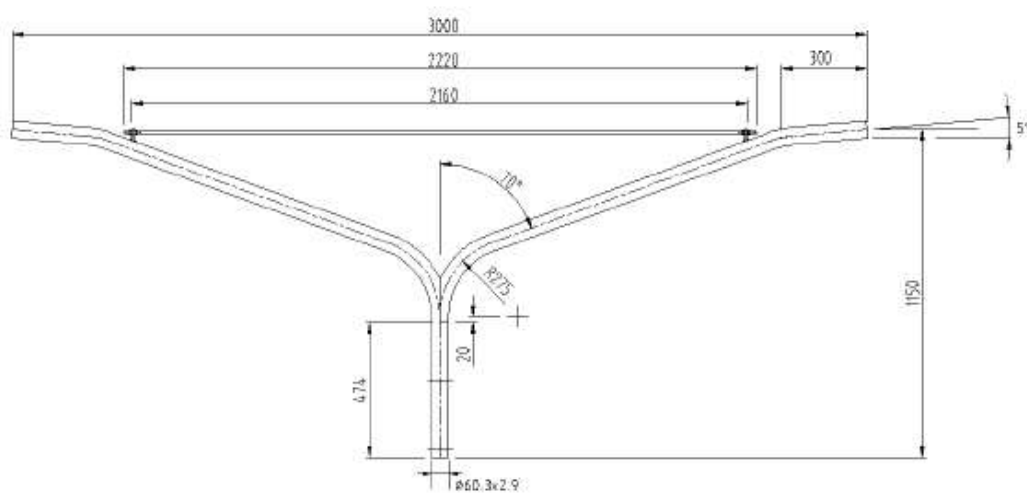

**mijn
gemeente
dichtbij**

Dubbele uitlegger 3 m

Materiaal: NEN-EN 40-5:2002 en
NEN-EN 10025
Constructie: NEN-EN 40-5:2002 en
NEN-EN 40-3-3:2013
Opmerkingen:

1
2
3
4
5
6


Gewijzigd
04-11-2008
03-03-2015

Naam
JvO
JvO

Maateenheid: MM

Tekeningnummer:
N10.9020.10

Enkele uithouder

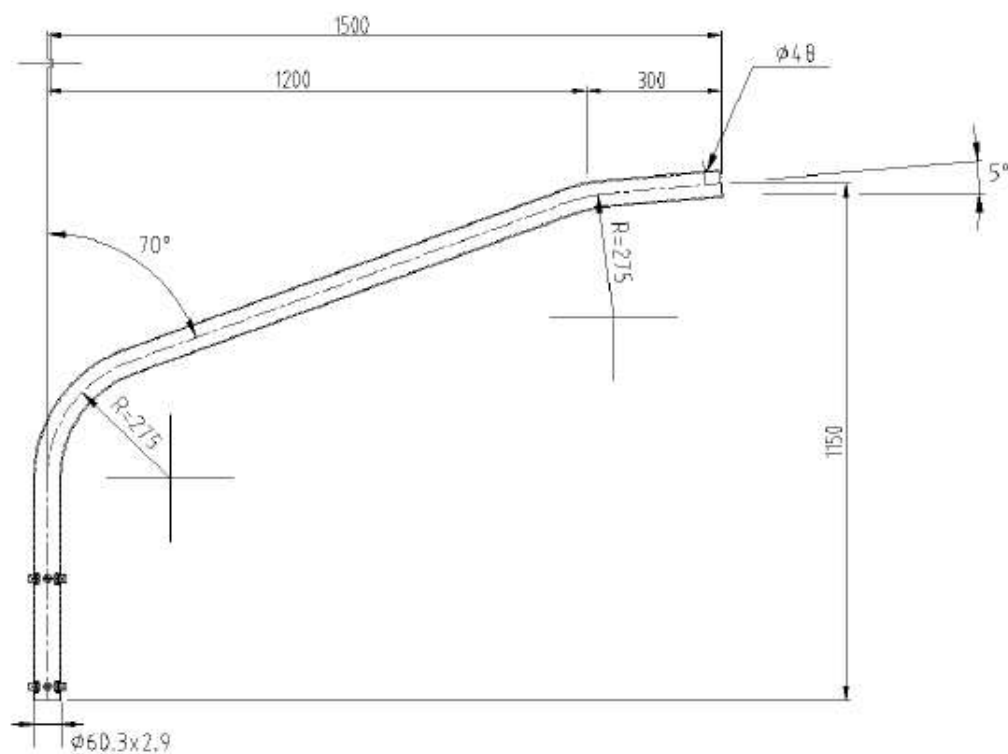

**mijn
gemeente
dichtbij**

Enkele uitlegger
1.50 m

Materiaal: NEN-EN 40-5:2002 en
NEN-EN 10025

Constructie: NEN-EN 40-5:2002 en
NEN-EN 40-3-3:2013

Opmerkingen:

1
2
3
4
5
6

Gewijzigd
04-11-2008
03-03-2015

Naam
JvO
JvO

Maateenheid: MM

Tekeningnummer:
N10.9010.20

[illegible]