




Dwarsprofiel M04-M04' Molenstraat (winkelgebied)

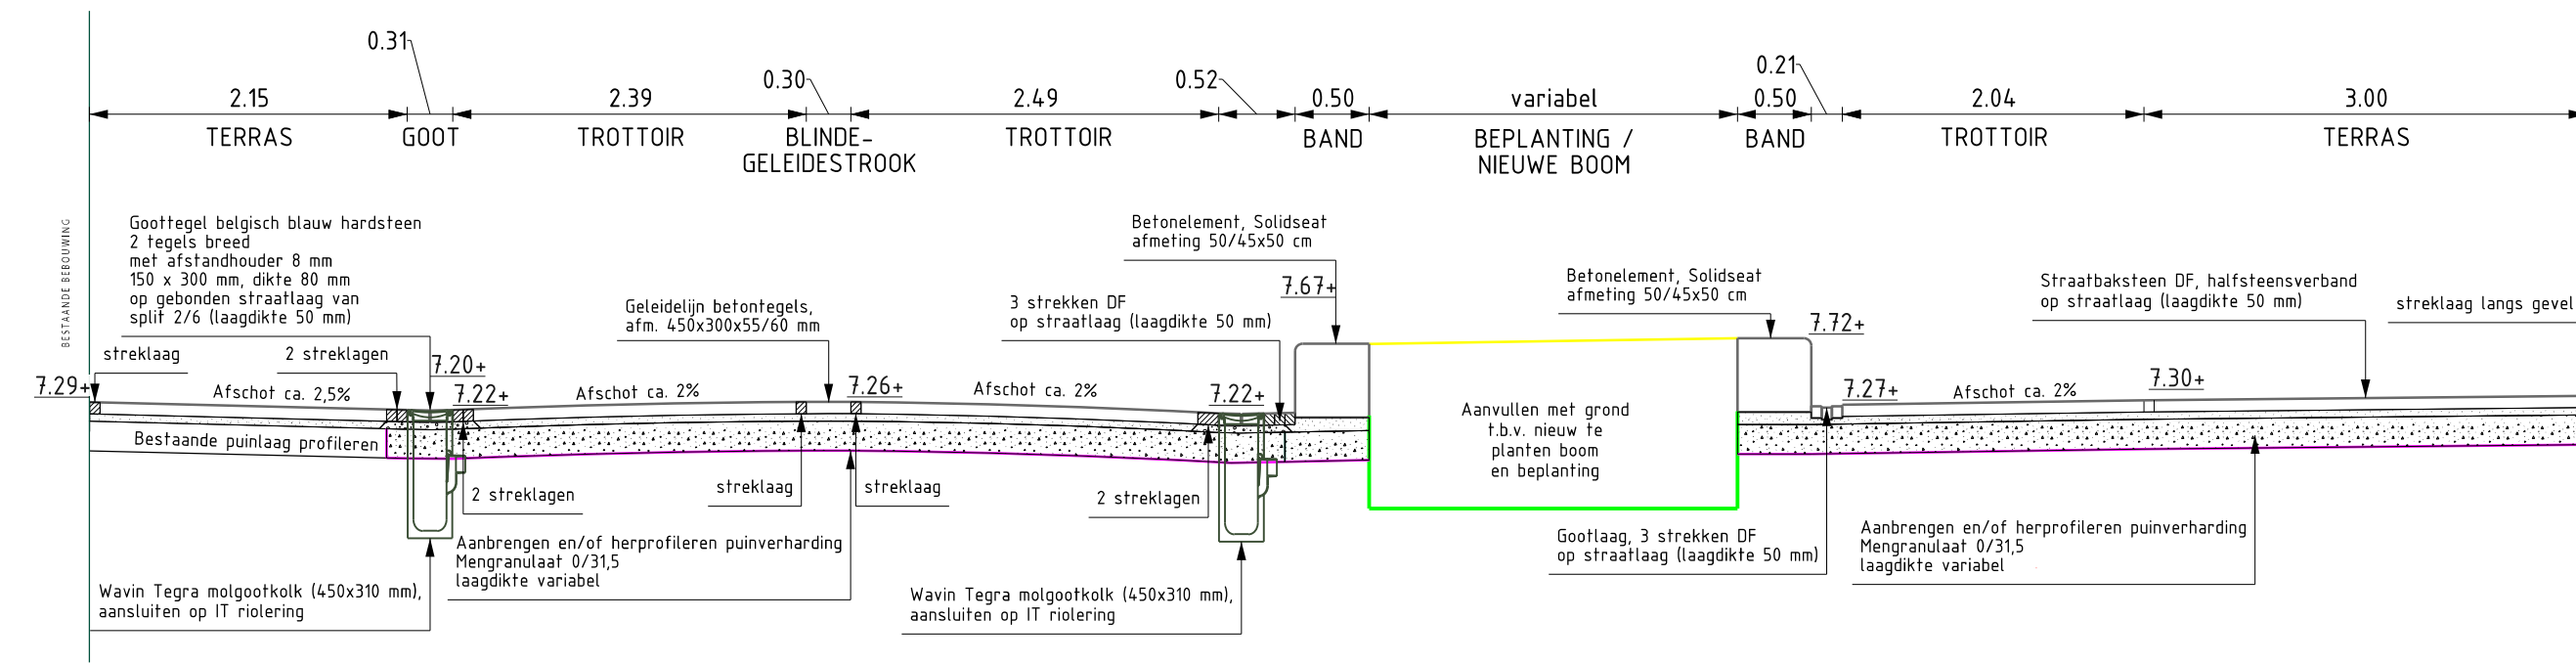


Dwarsprofiel M05-M05' Molenstraat (winkelgebied)

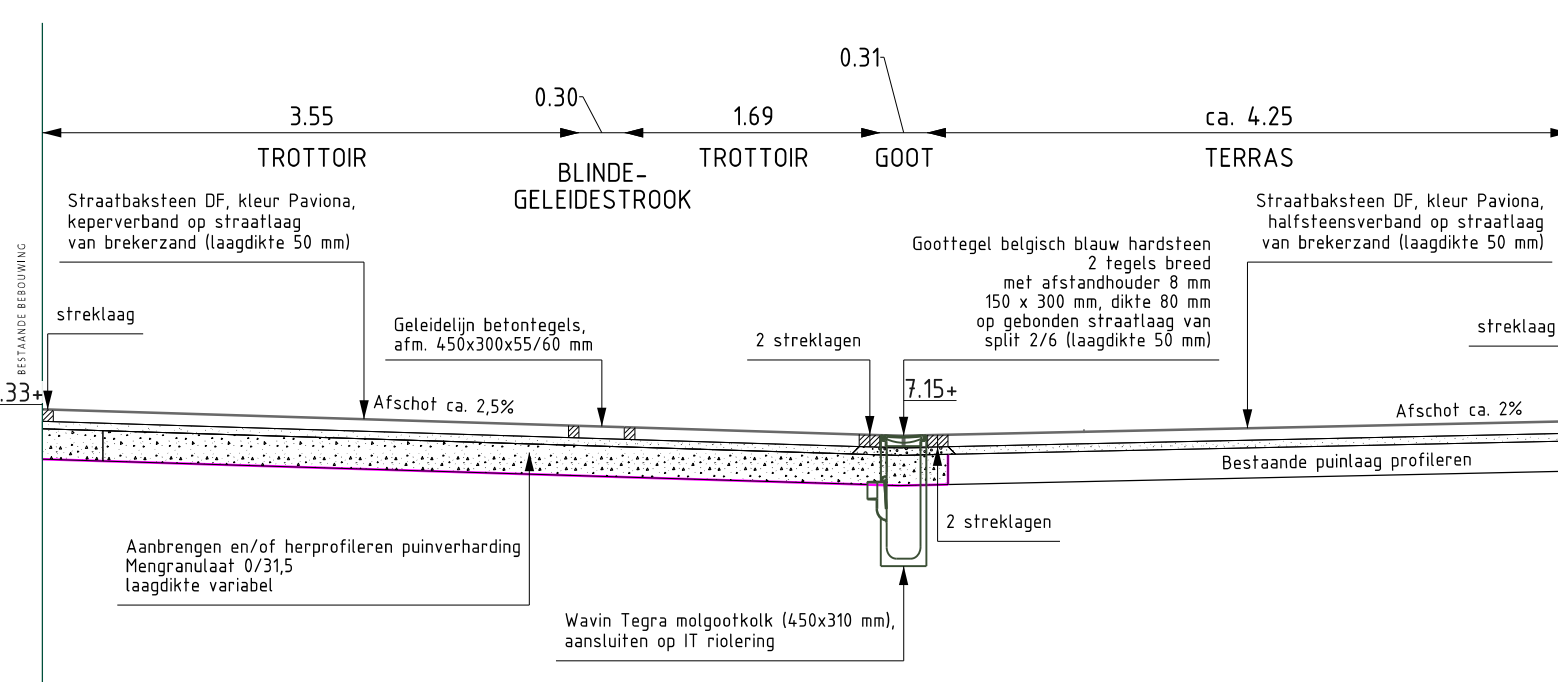


Dwarsprofiel WA1-WA1' Walstraat

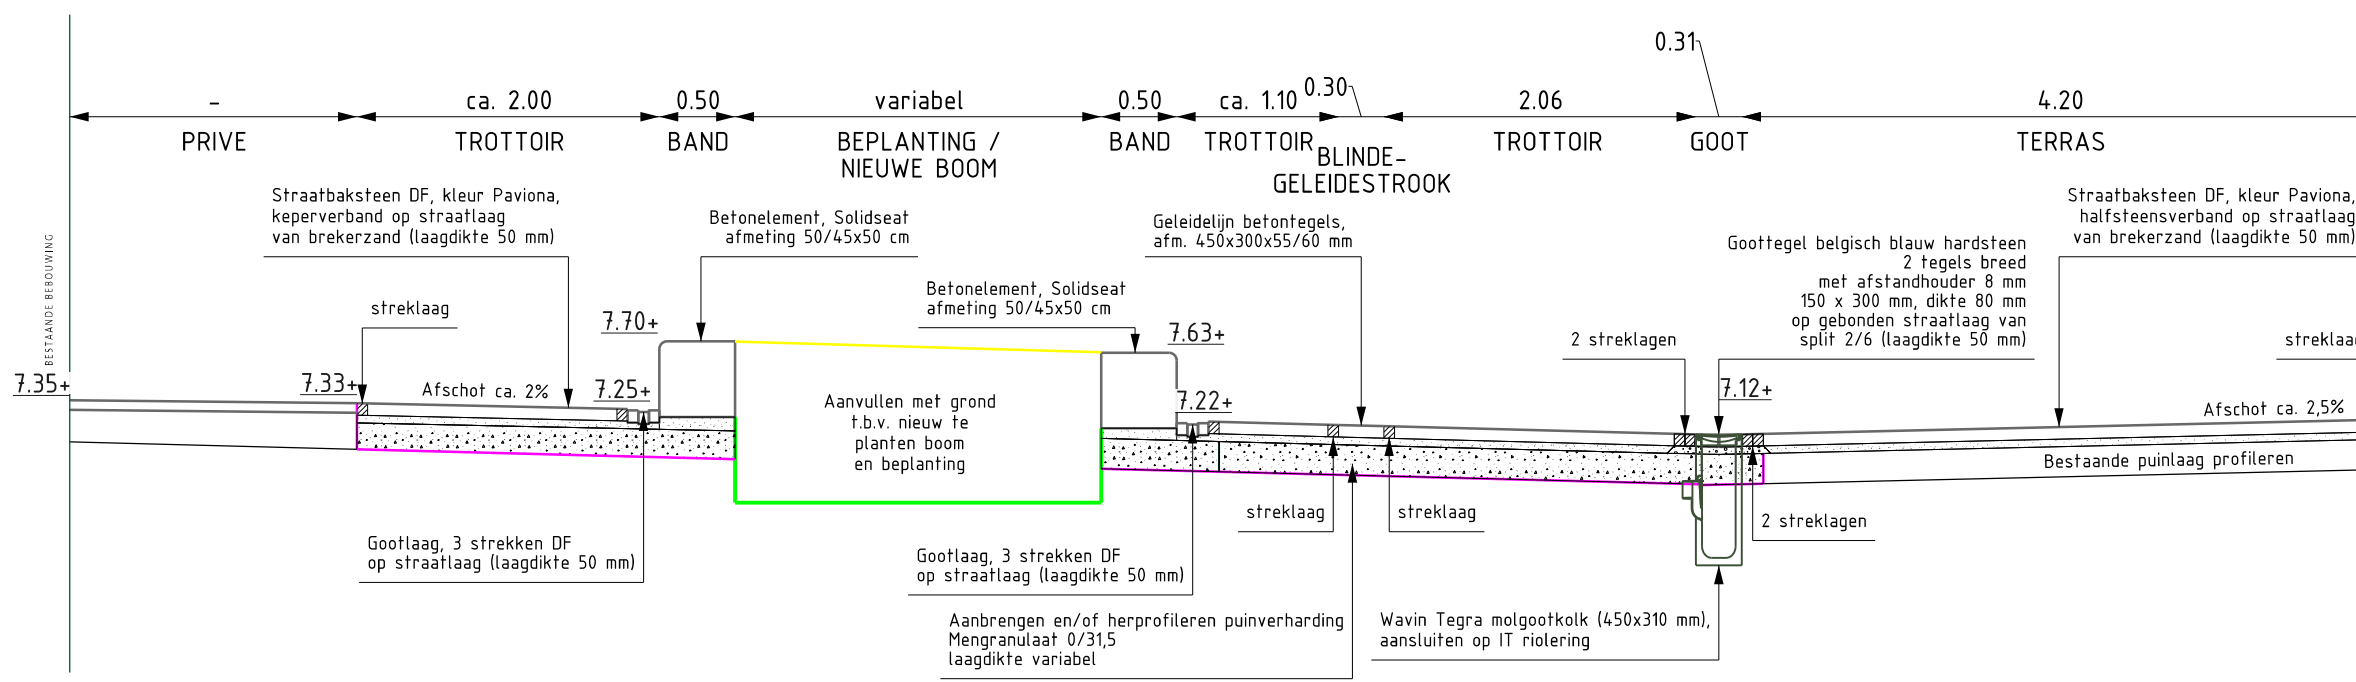


Dwarsprofiel WA2-WA2' Walstraat

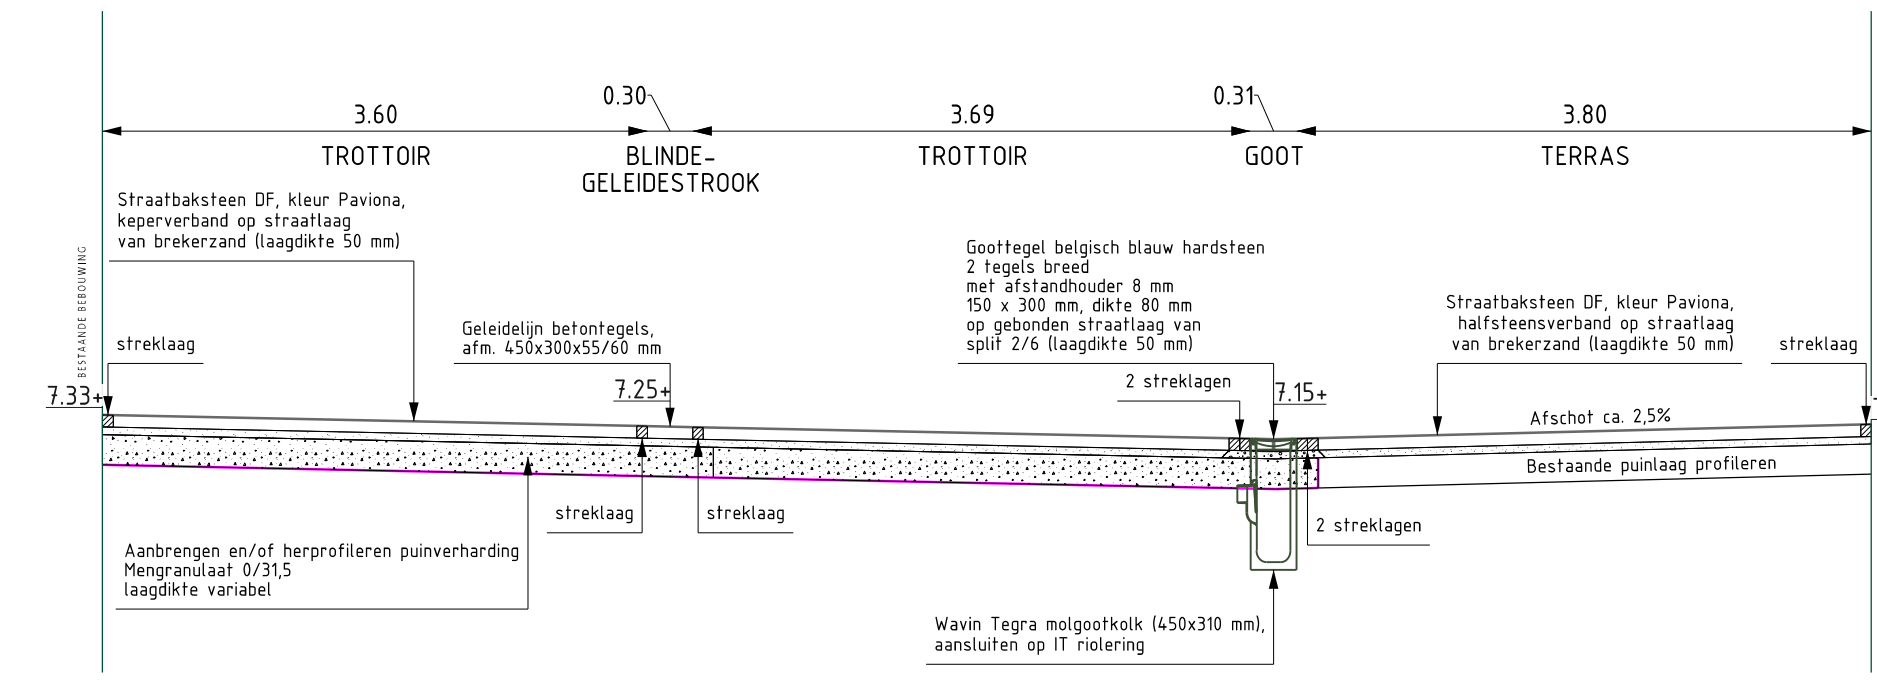


Dwarsprofiel WA3-WA3' Walstraat

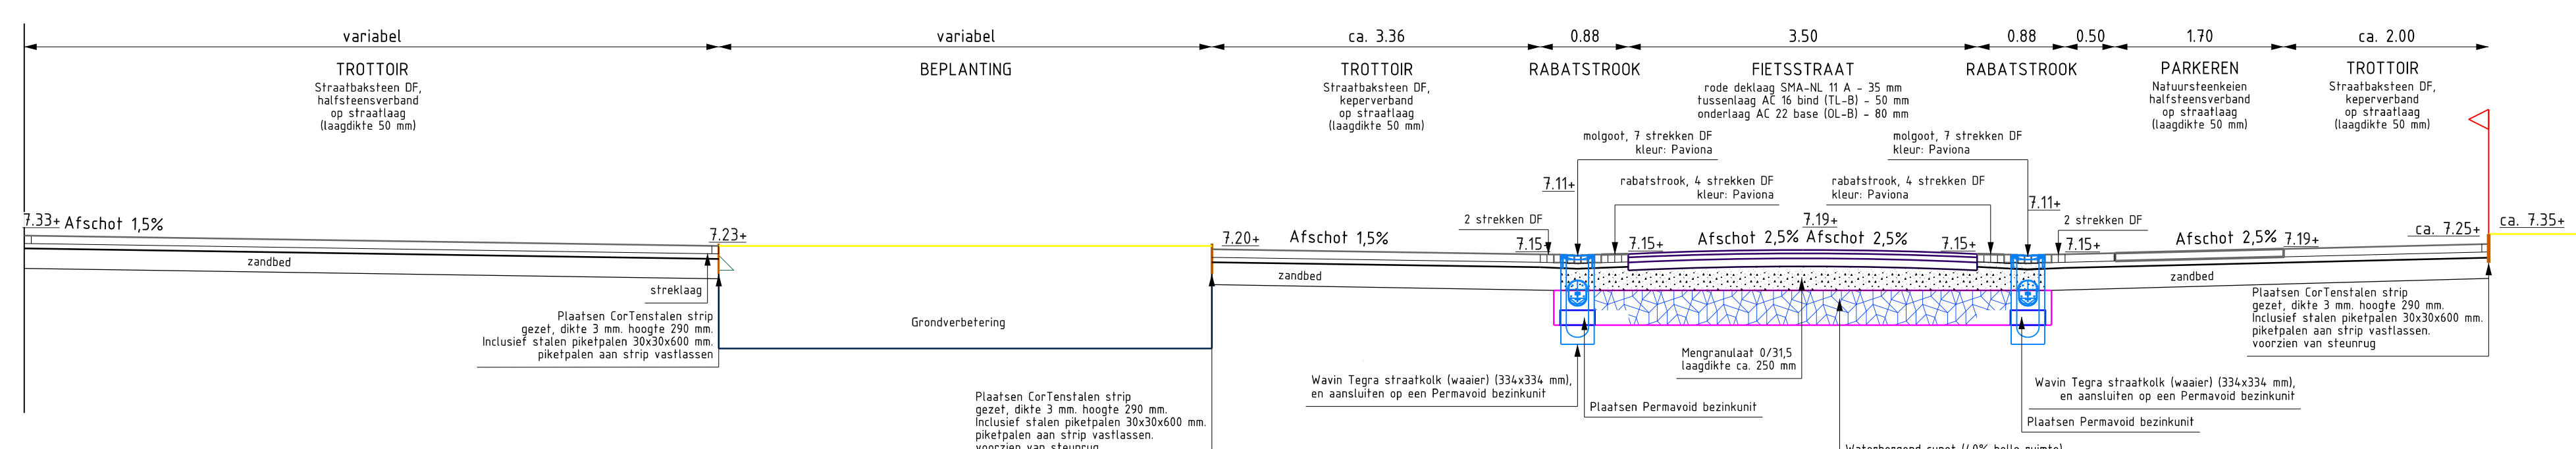


Dwarsprofiel CS1-CS1' Carmelietenstraat

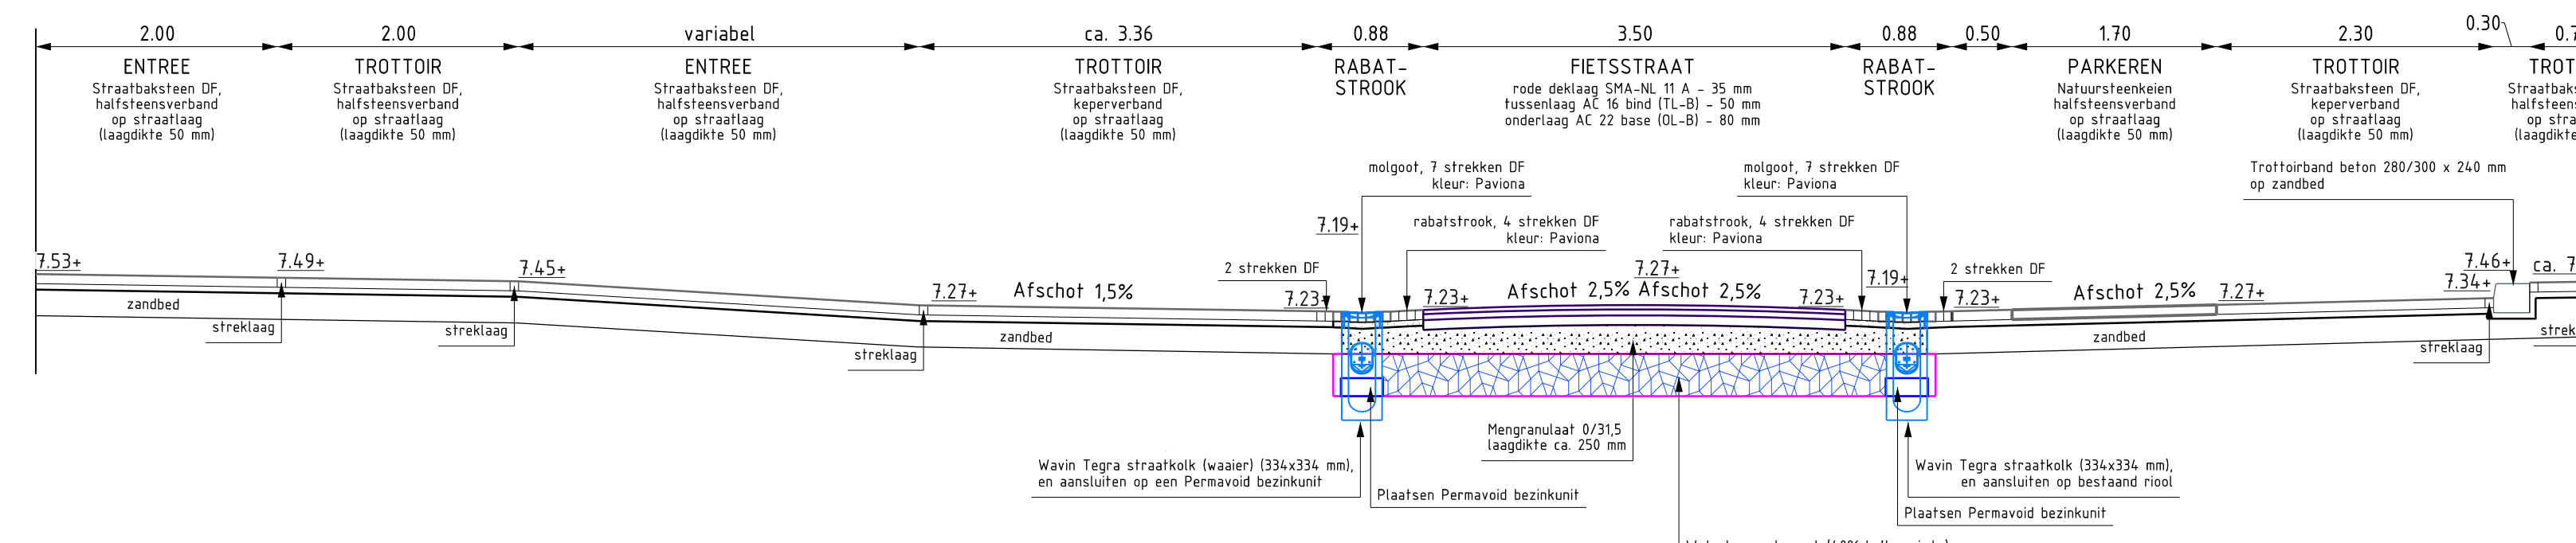


Dwarsprofiel CS2-CS2' Carmelietenstraat

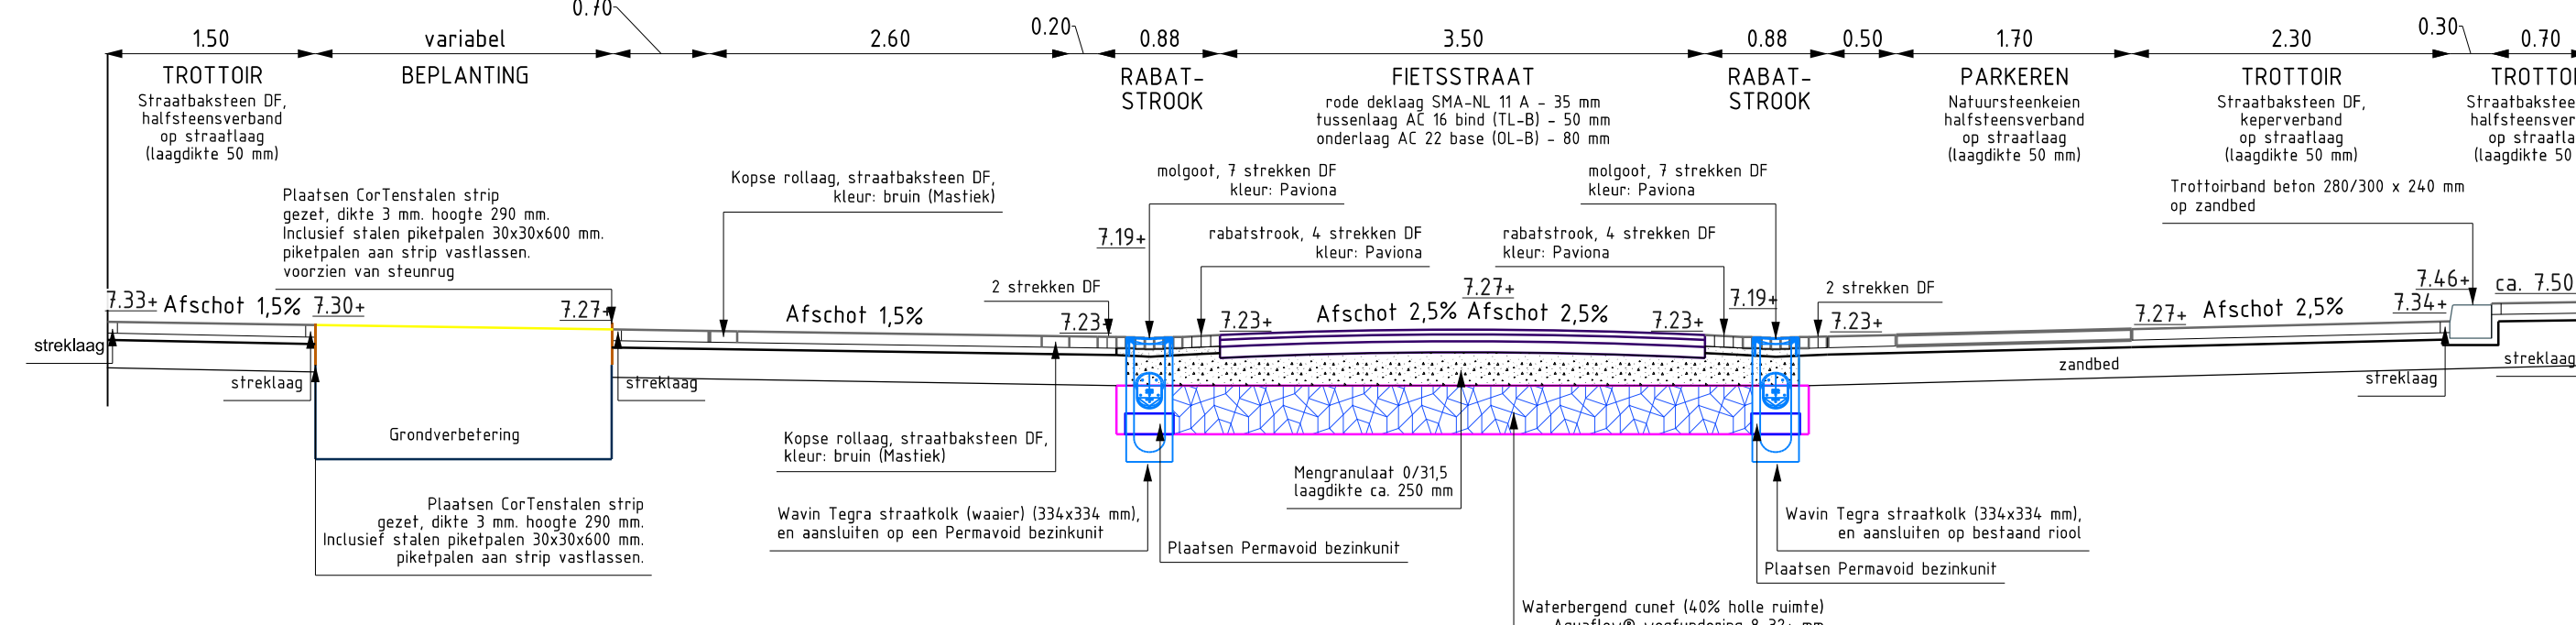

Dwarsprofiel CS3-CS3' Carmelietenstraat

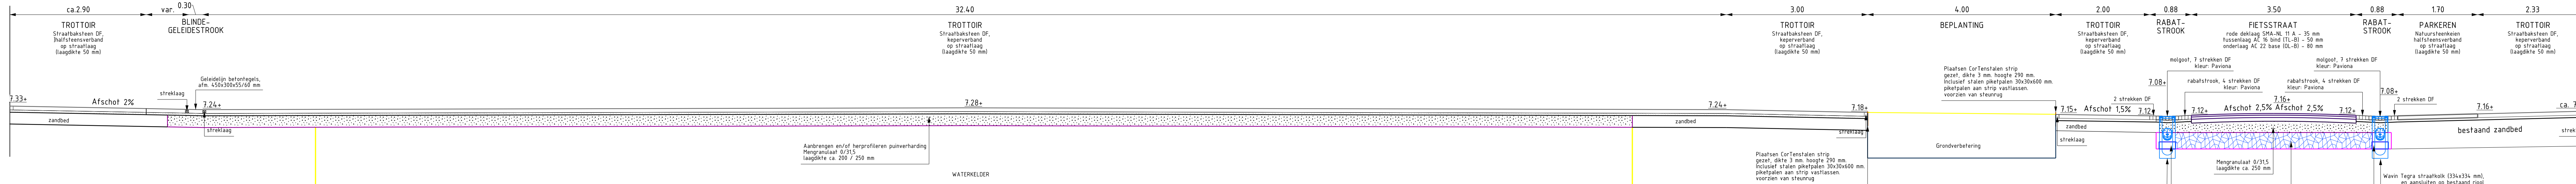

Dwarsprofiel CS4-CS4' Walplein - Carmelietenstraat

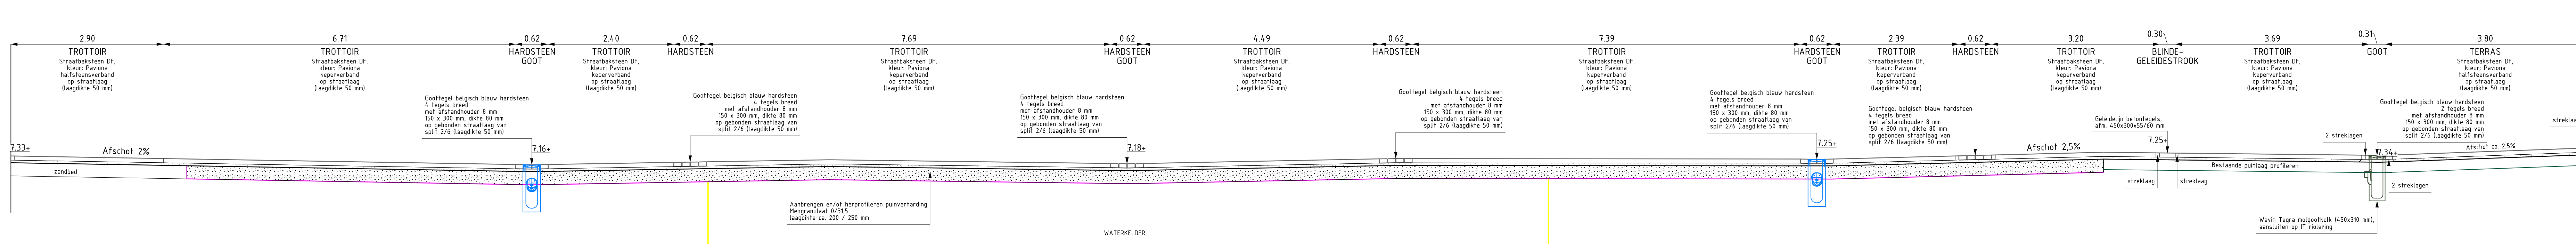

Dwarsprofiel CS4-CS4' Walplein - Carmelietenstraat

Projectnaam: <b>Herinrichting Walkwartier</b>	<b>GEMEENTE OSS</b>
Omschrijving: <b>Dwarsprofielen centrumgebied Carmelietenstraat, Molenstraat en Walstraat</b>	Raadhuislaan 2, 5341 GN Oss Telefoonnummer: 044 94142 <a href="https://www.oss.nl/">https://www.oss.nl/</a>
Tekening inhoud: <b>Nieuwe situatie</b>	Opdrachtgever: <b>Gemeente Oss</b>
Aanvraagnummer: <b>IBOR</b>	Bidnummer: <b>1 van 1</b>
Projectleider: <b>P. Meijns</b>	Projectoprichter: <b>M. Pansjen</b>
Ontwerper: <b>W. Ros</b>	Beleidsadviseur: <b>W. van den Broek</b>
Werkvoorbereider: <b>M. Holstijg</b>	Tekening datum: <b>29-01-2024</b>
	Tekening status: <b>Beleidskeuring</b>
	Tekeningnummer: <b>DWP_01</b>