


## Dwarsprofiel HV2-HV2' Haarviltstraat

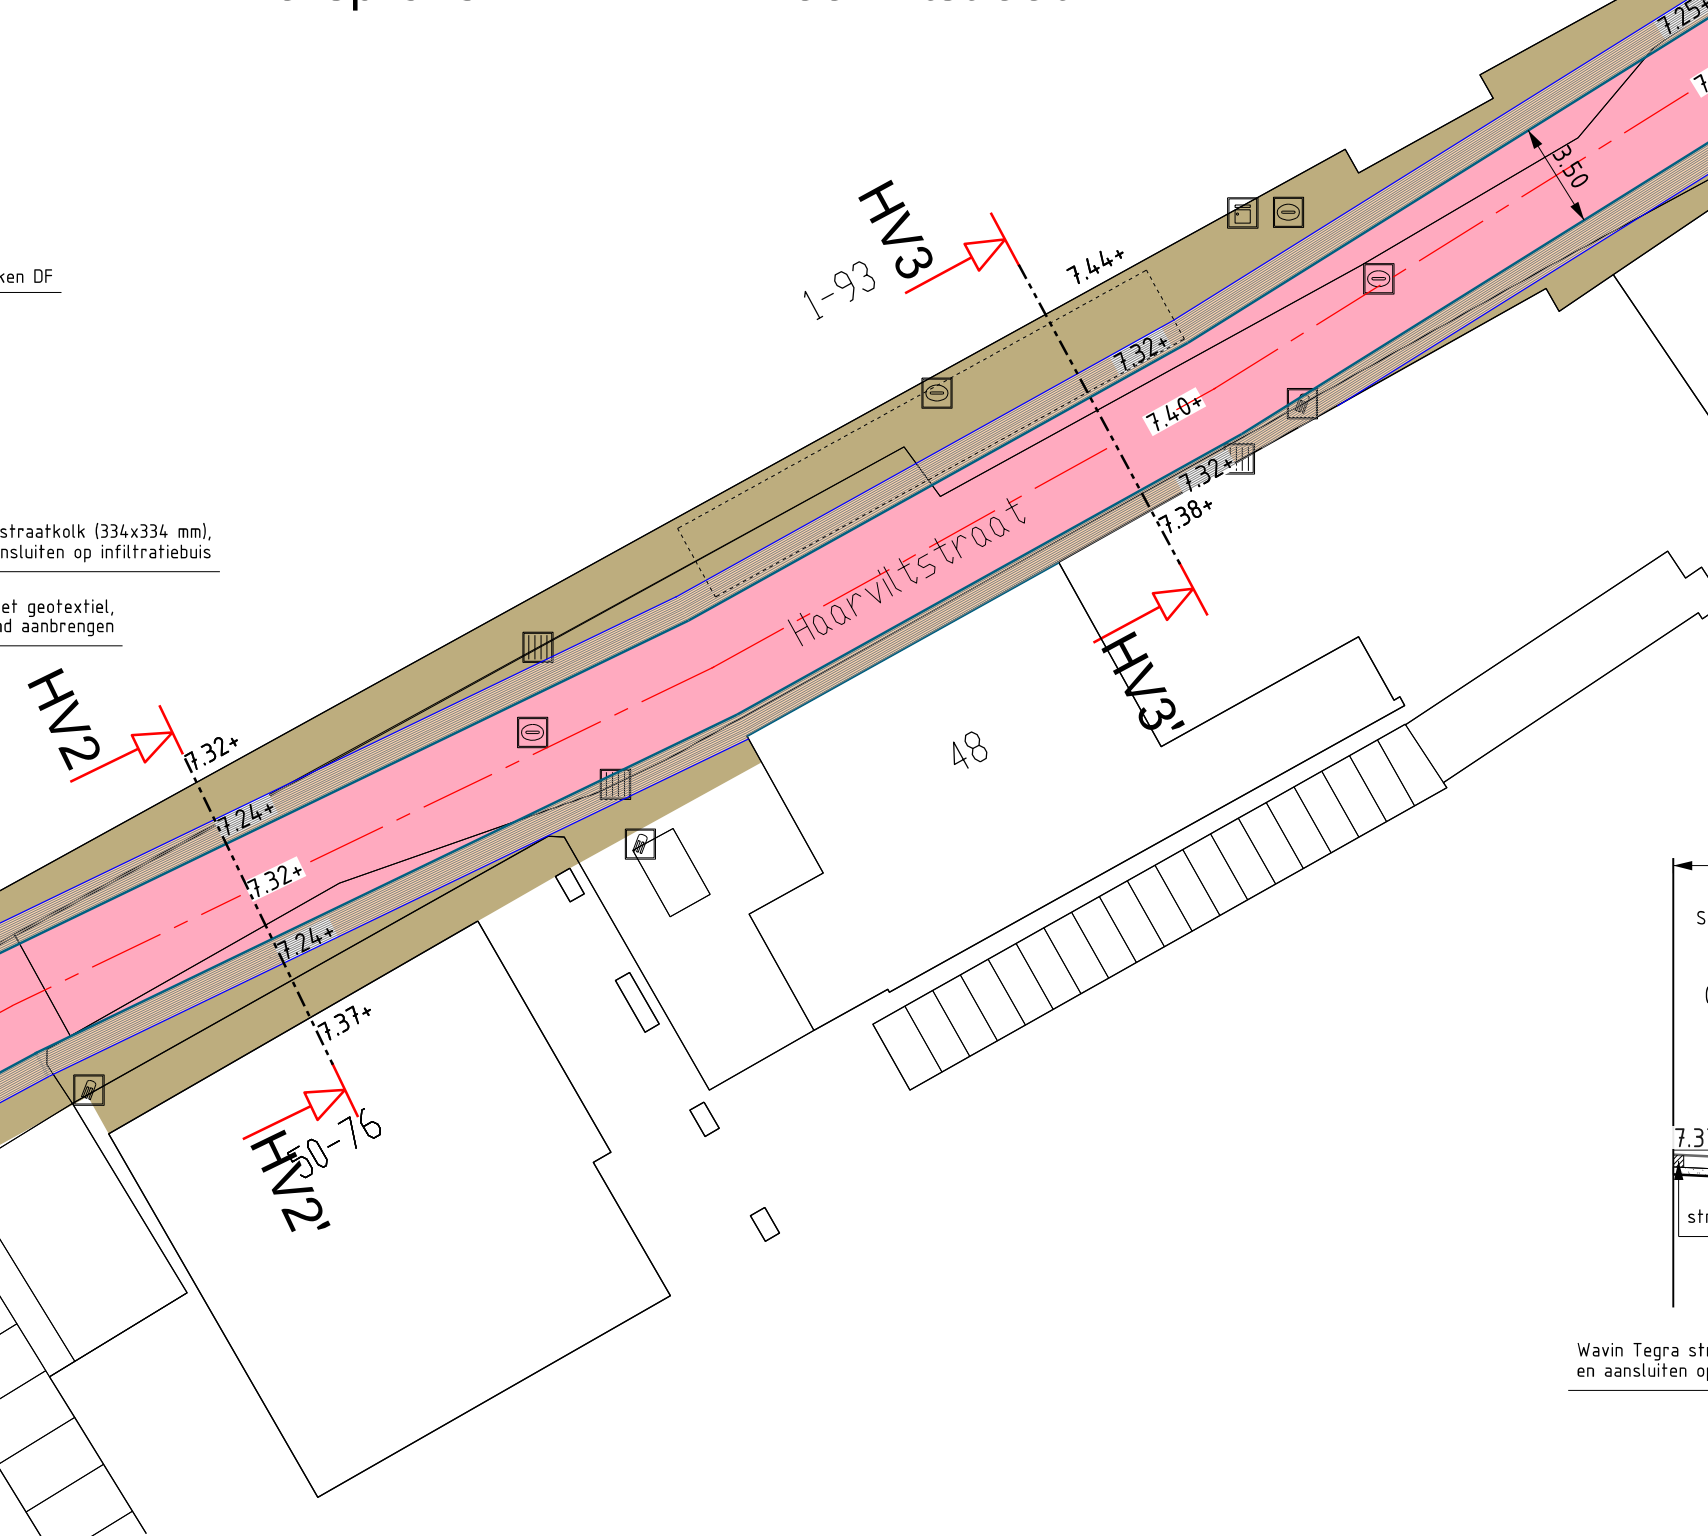

ca.1.19 | 0.88 | 3.50 | 0.88 | ca.0.55

**TROTTOIR**  
Sdraatbaksteen DF,  
kleur: Paviona  
keperverband  
op straatlaag  
(laagdikte 50 mm)

**RABAT-STROOK**  
Betonstraatsteen DKF,  
kleur: n.i.b.  
halfsteensverband  
op straatlaag  
(laagdikte 50 mm)

**TROTTOIR**  
Sdraatbaksteen DF,  
kleur: Paviona  
keperverband  
op straatlaag  
(laagdikte 50 mm)

molgoot, 7 strekken DF  
kleur: Paviona

2 strekken DF

7.37+ | 7.31+ | 7.28+ | 7.32+ | 7.36+ | 7.32+ | 7.31+ | 7.36+

streklaag

Afschot 2,5% | Afschot 2,5%

rabatstrook, 4 strekken DF  
kleur: Paviona

molgoot, 7 strekken DF  
kleur: Paviona

2 strekken DF

Wavin Tegra straatkolk (334x334 mm),  
en aansluiten op infiltratiebuis

PP Infiltratiebuis ø200 mm omwikkeld met geotextiel,  
rondom ca. 30 cm drainage zand aanbrengen

bestaande leiding ø400 mm, bob ca. 5.33+

### Dwarsprofiel HV4-HV4' Haarviltstraat

- |   |  |
|---|--|
|   | VERHARDING   |
|  | Asfalt (laagopbouw zie dwarsprofiel)   |
|  | Straafbaksteen dikformaaf, keperverband (Trottoir / voetgangersgebied)<br>kleur: Pavonia (NIEUW)                                     |
|  | Straafbaksteen dikformaaf, keperverband (Trottoir / voetgangersgebied)<br>kleur: Pavonia (HERBRUIK)                                  |
|  | Straafbaksteen dikformaaf, halfsteensverband (rabatstrook)<br>kleur: Pavonia (NIEUW)   |
|  | Betonstraatsteen dubbelkeiформаaf, halfsteensverband<br>kleur: GeoColor Excellent, edelroodbruin                                     |
|  | Straafbaksteen dikformaaf, keperverband (trottoir Molenstraat)<br>kleur: 90% Terra Rossa (rood) en 10% Terra Marrone (bruin) (NIEUW) |
|  | Fundering menggranulaat en Aquaflo (opbouw zie dwarsprofiel)   |
|  | Verkeerstegel 500x500 mm, beton, kleur: zwart met witte driehoek   |
|  | Geleidelijntegels 450x300 mm, beton  |
|  | Straafbaksteen dikformaaf voorzien van noppen, halfsteensverband<br>kleur: Pavonia (HERBRUIK)  |
|  | weg-as   |
|  | Te handhaven ondergrondse container  |

Werkvoorbereider: M. Holtslag

Tekening status: **Bestektekening**

Tekeningnummer: NST-V-03