


Dwarsprofiel BW1-BW1' Burgwal

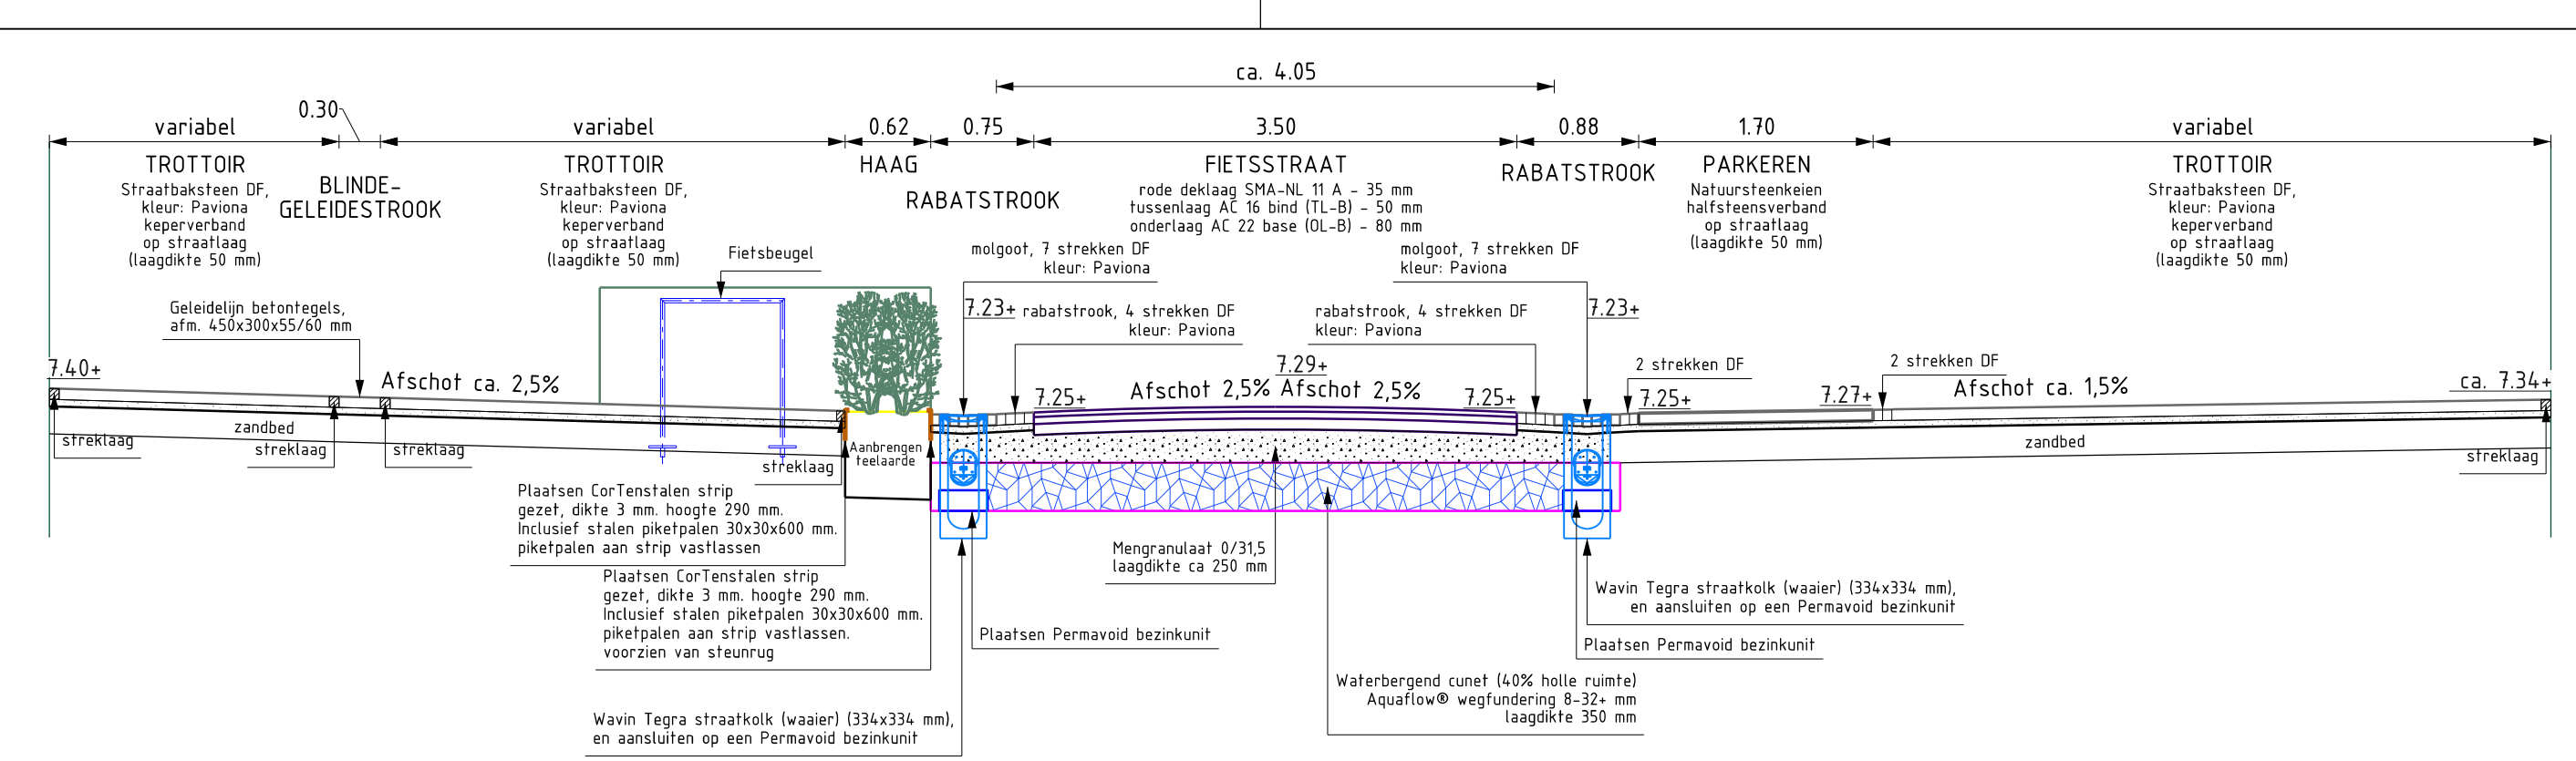


LEGENDA

VERHARDING	VERKEERSTEDEL	CULTUURTECHNIEK
Asfalt (laaggebouw zie dwarsprofiel)	Verkeerstegel 500x500 mm, beton, kleur: zwart met witte driehoek	Bestaande boom
Straatbaksteen dikformaat, halfsteensverband (Terrassen) kleur: Pavona (HERBRUK)	Geleidelijntegels 450x300 mm, beton	Te planten boom, soort zie plantijst
Straatbaksteen dikformaat, keperverband (Trottoir / voetgangersgebied) kleur: Pavona (NIEUW)	Markeringsvlak in geleidelij, straatbakstenen DF, afmeting ca 60 x 60 cm, halfsteensverband, kleur: dem als aansluitende verharding	Te planten solitaire heesters, soort zie plantijst
Straatbaksteen dikformaat, keperverband (Trottoir / voetgangersgebied) kleur: Pavona (HERBRUK)	Straatbaksteen dikformaat voorzien van noppen, halfsteensverband, kleur: Pavona (HERBRUK)	Te planten haag, soort zie plantijst
Straatbaksteen dikformaat, halfsteensverband (Rabatstrook) kleur: Pavona (NIEUW)	Kopse rollaag, straatbaksteen DF, kleur: bruin (Mastiek)	Te planten vaste planten, soort zie plantijst
Natuursteentekken halfsteensverband (parkeervakken)	Goottegel, Belgisch blauw hardsteen, 2 tegels breed, afmeting 150x300x80 mm met afstandrooster (8 mm)	
Fundering menggranulaat en Aquaflo (opbouw zie dwarsprofiel)	Goottegel, Belgisch blauw hardsteen, afmeting 308x308x80 mm	
Profilen bestaande puinlaag		
Stalen kantopsluiting, cortentaal		
Kopse rollaag, straatbaksteen DF, kleur: bruin (Mastiek)		
Goottegel, Belgisch blauw hardsteen, 2 tegels breed, afmeting 150x300x80 mm met afstandrooster (8 mm)		
Goottegel, Belgisch blauw hardsteen, afmeting 308x308x80 mm		
weg-as		



Dwarsprofiel BW2-BW2' Burgwal

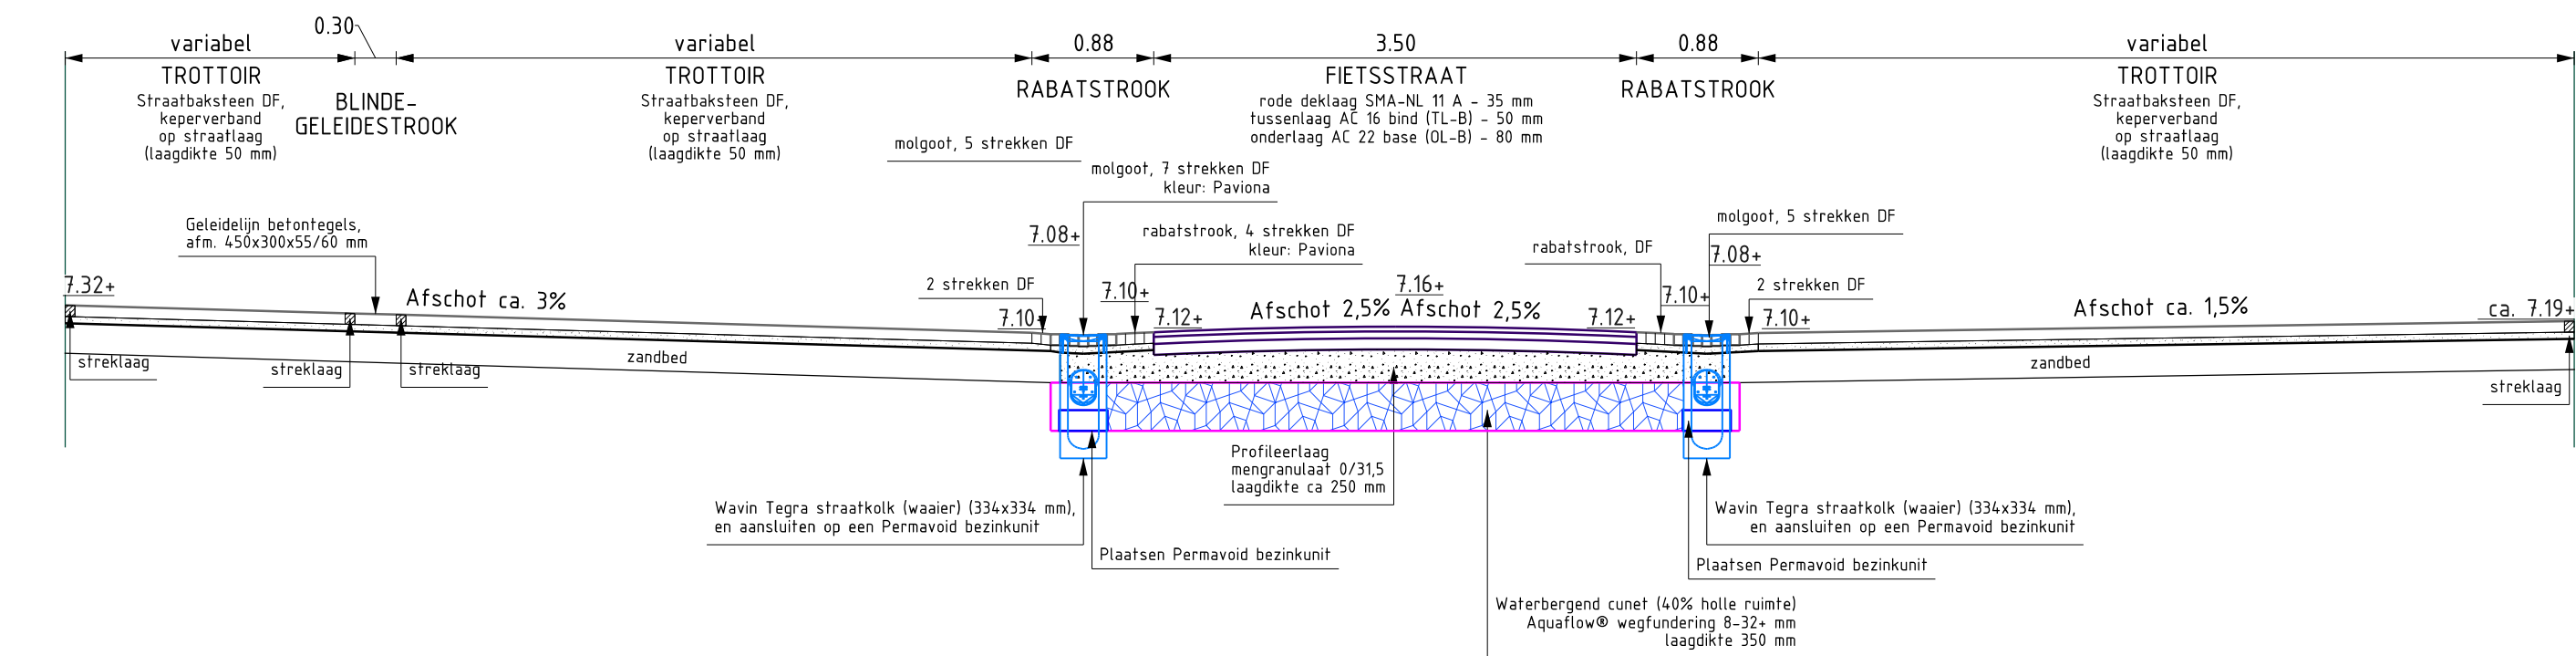

Dwarsprofiel BW3-BW3' Burgwal

Projectnaam: Herinrichting Walkwartier	GEMEENTE Oss
Omschrijving: Aanleg verharding ed Burgwal	Raadhuislaan 2, 5341 GM Oss Telefoonnummer 14 0412 https://www.oss.nl/
Tekening inhoud: Nieuwe situatie	Opdrachtgever: Gemeente Oss
Afdelingsnaam: IBOR	Bladnummer: 4 van: 4
Projectleider: P. Megens	Besteknummer: IBOR 018-23
Ontwerper: W. Ros	Papierformaat: A1
Werkvoorbereider: M. Holtslag	Tekening datum: 29-01-2024
	Schaaltrekking: 1:250
	Tekening status: Bestektekoning
	Tekeningnummer: NST-V-04