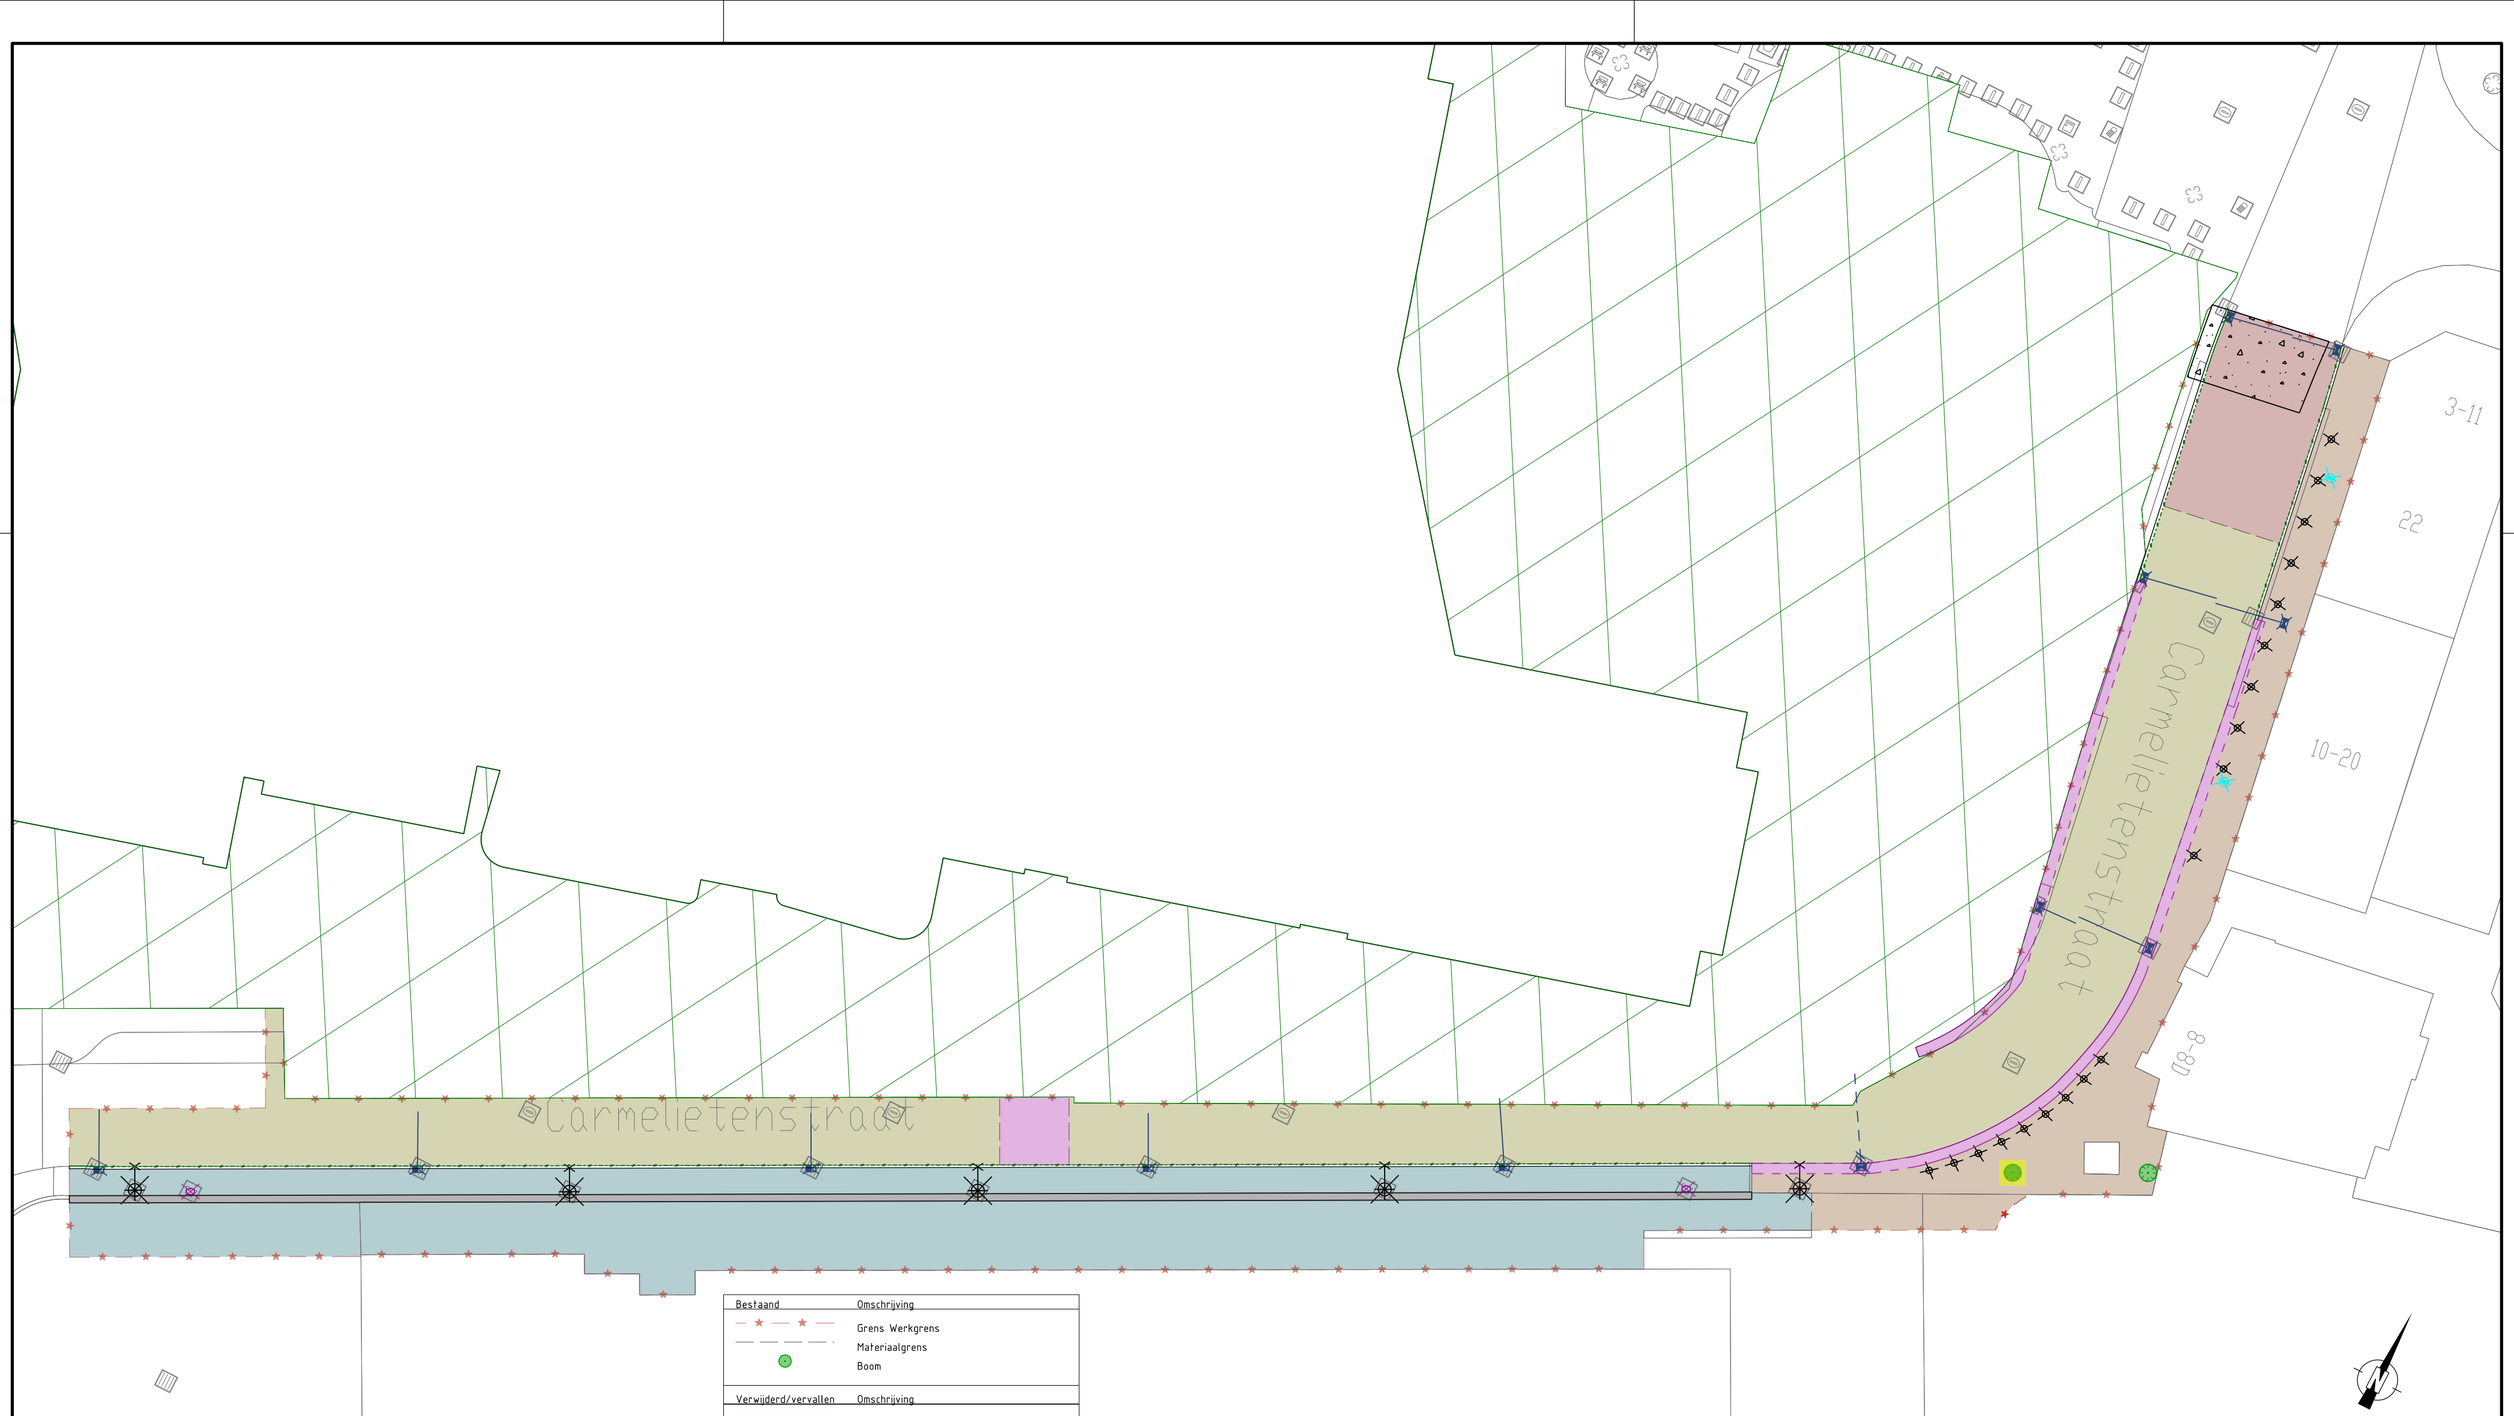

Bestaand	Omschrijving
	Grens Werkgrens
	Materiaalgrens
	Boom

Verwijderd/vervallen	Omschrijving
	Kantopsluiting Achterkantband
	Bebouwing Trafohuisje
	Kantopsluiting Opsluitband 150X250
	Metselwerkvorm Baksteen
	Openverharding Natuursteen
	Kolkaansluitleiding
	Kantopsluiting Element Boomkrans Element
	Straatbaksteen
	Tottoirtegel 30x30
	Natuursteenkeien
	Gebakken Klinkers (Paviona's)
	Gebakken Klinkers
	Gemetselde muur opbreken
	Straatkolk
	Trottoirkolk
	Meubilair Wegmeubilair Afvalbak
	Meubilair Wegmeubilair Lichtmast
	Meubilair Wegmeubilair Paal Conisch
	Meubilair Wegmeubilair Verkeersbord

Projectnaam: Herinrichting Walkwartier eo.

Omschrijving: Opbreken situatie Carmelietenstraat

Tekening inhoud: OBT_003

GEMEENTE Oss
Raadhuislaan 2, 5341 GM Oss
Telefoonnummer 14 0412
https://www.oss.nl/

Afdelingsnaam:	IBOR	Projectopzichter:	M. Fransen	Opdrachtgever:	Projecten Bureau
Projectleider:	P. Megens	Gebiedsregisseur:	W. van den Broek	Bladnummer:	3 van: 5
Ontwerper:	W. Ros	Tekening datum:	11-06-2024	Besteknummer:	IBOR 018-23
Werkvoorbereider:	C. Van Rodijnen	Tekening status:	Bestektekening	Papierformaat:	A2
				Schaaltekening:	1:250
				Tekeningnummer:	OBT_003