


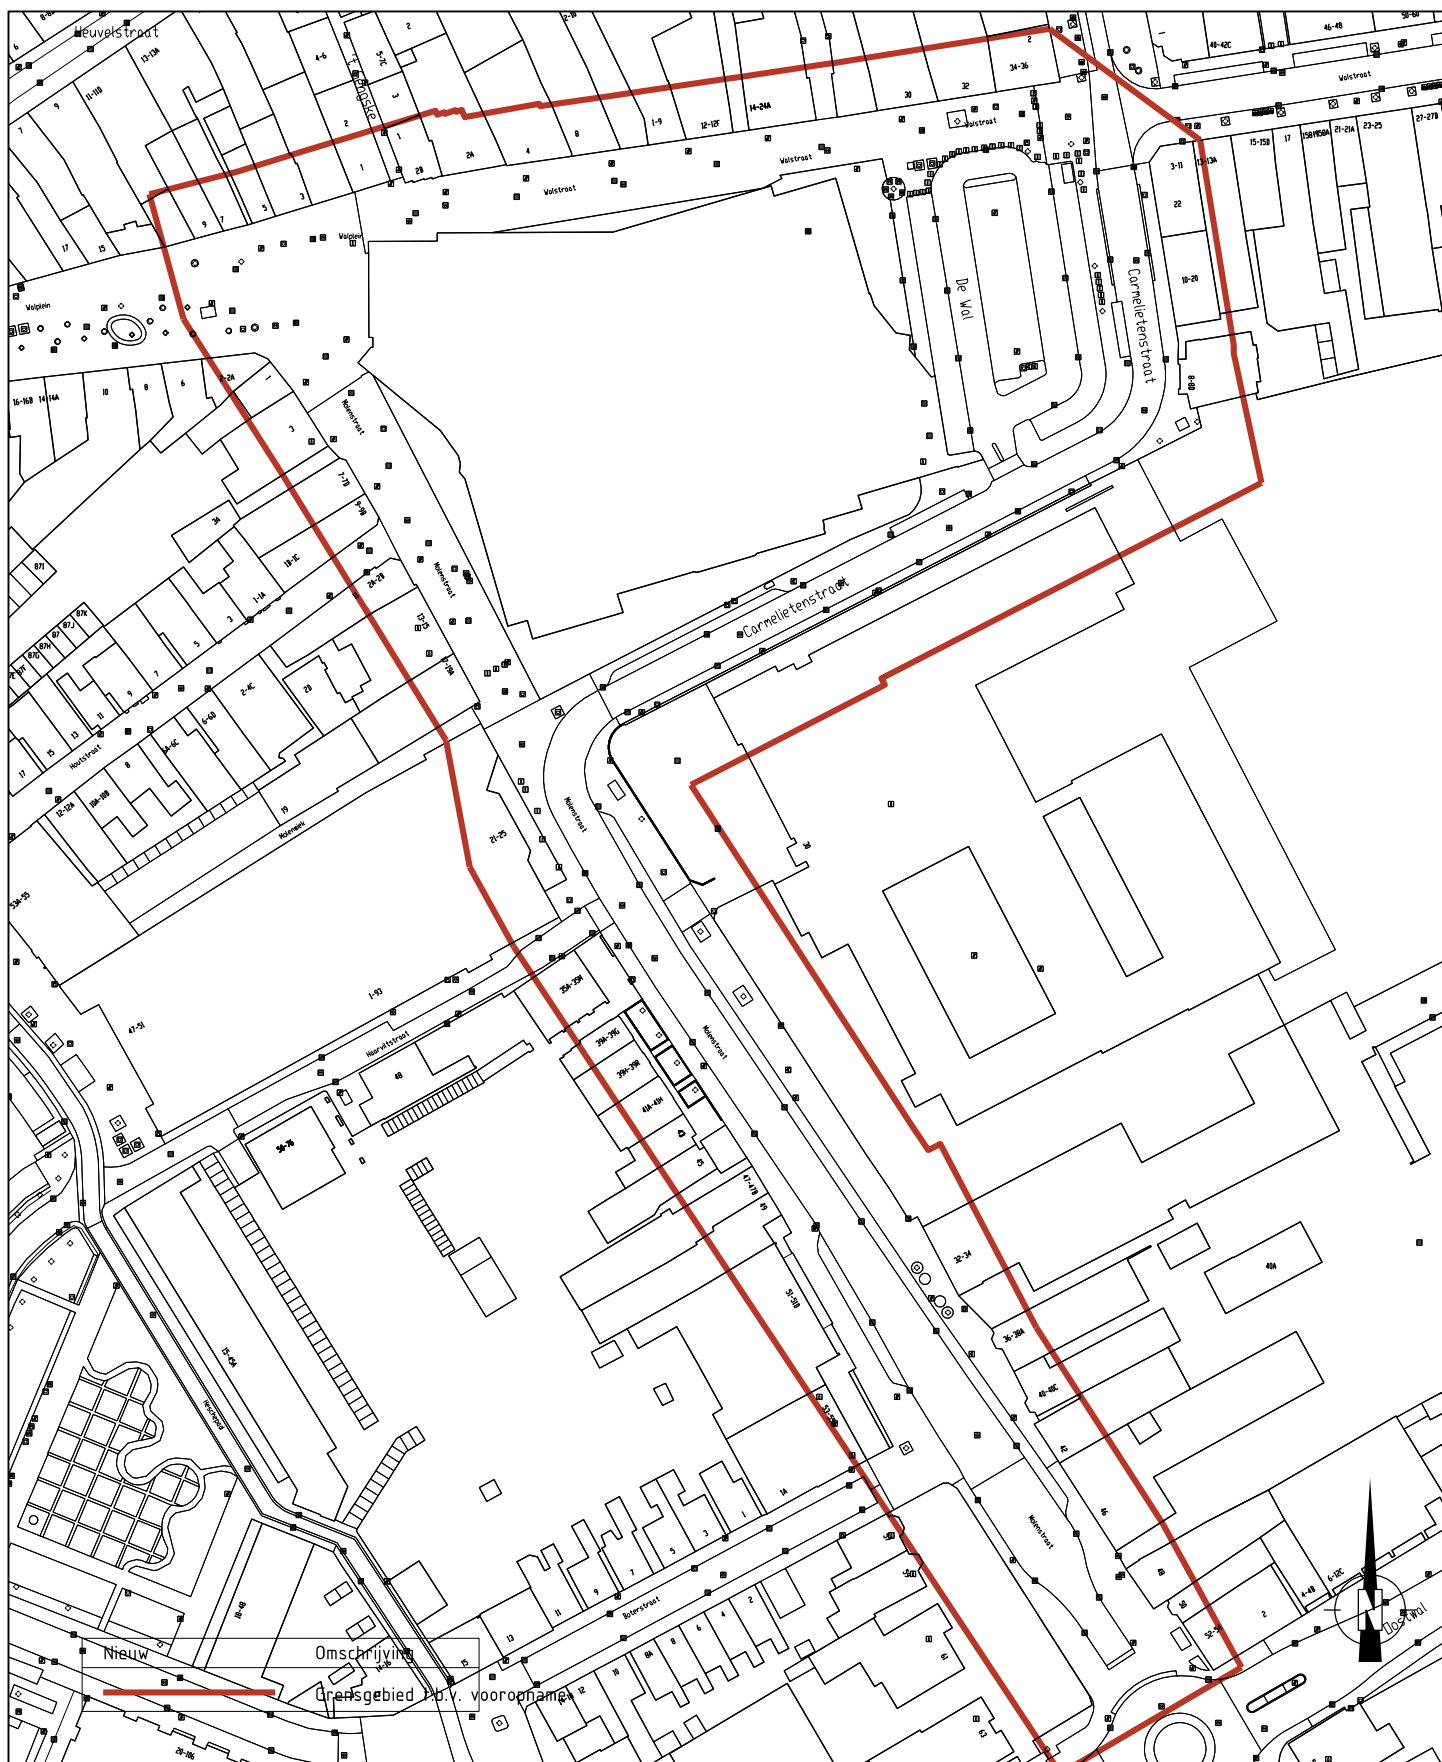

Projectgebied: **Walkwartier e.o.**

Omschrijving: **Bijlage XXV Vooropname**

Tekening inhoud:

Afdelingsnaam: **IBOR**

Ontwerper: **W. Ros**

Werkvoorbereider: **M. Holtslag**

Opdrachtgever: **Projecten Bureau**

Datum uitgifte: **10-07-2024**

Tekening status:



Raadhuislaan 2, 5341 GM Oss
Telefoonnummer 14 0412
<https://www.oss.nl/>

Formaat: **A4**

Schaal: **n.v.t.**

Blad **1** van **1**