


DAKOPBOUW:
sedummixmat, dik 30mm
substraat, dik 60mm
filterlaag
drainage-bufferlaag
bescherm-absorptielaag
wortelwerende folie
kantopsluiting, rondom vegetatie
epdm dakbedekking
isolatie (steenwol), minimaal
Rc=1,5m2K/W, dik 50-155mm
dampremmende laag
okoume multiplexplaat, dik 18mm
houten balklaag, 71x246mm, h.o.h. 405mm
okoume multiplexplaat, dik 18mm
Heraklith A2 afbouwpaneel, dik 15mm

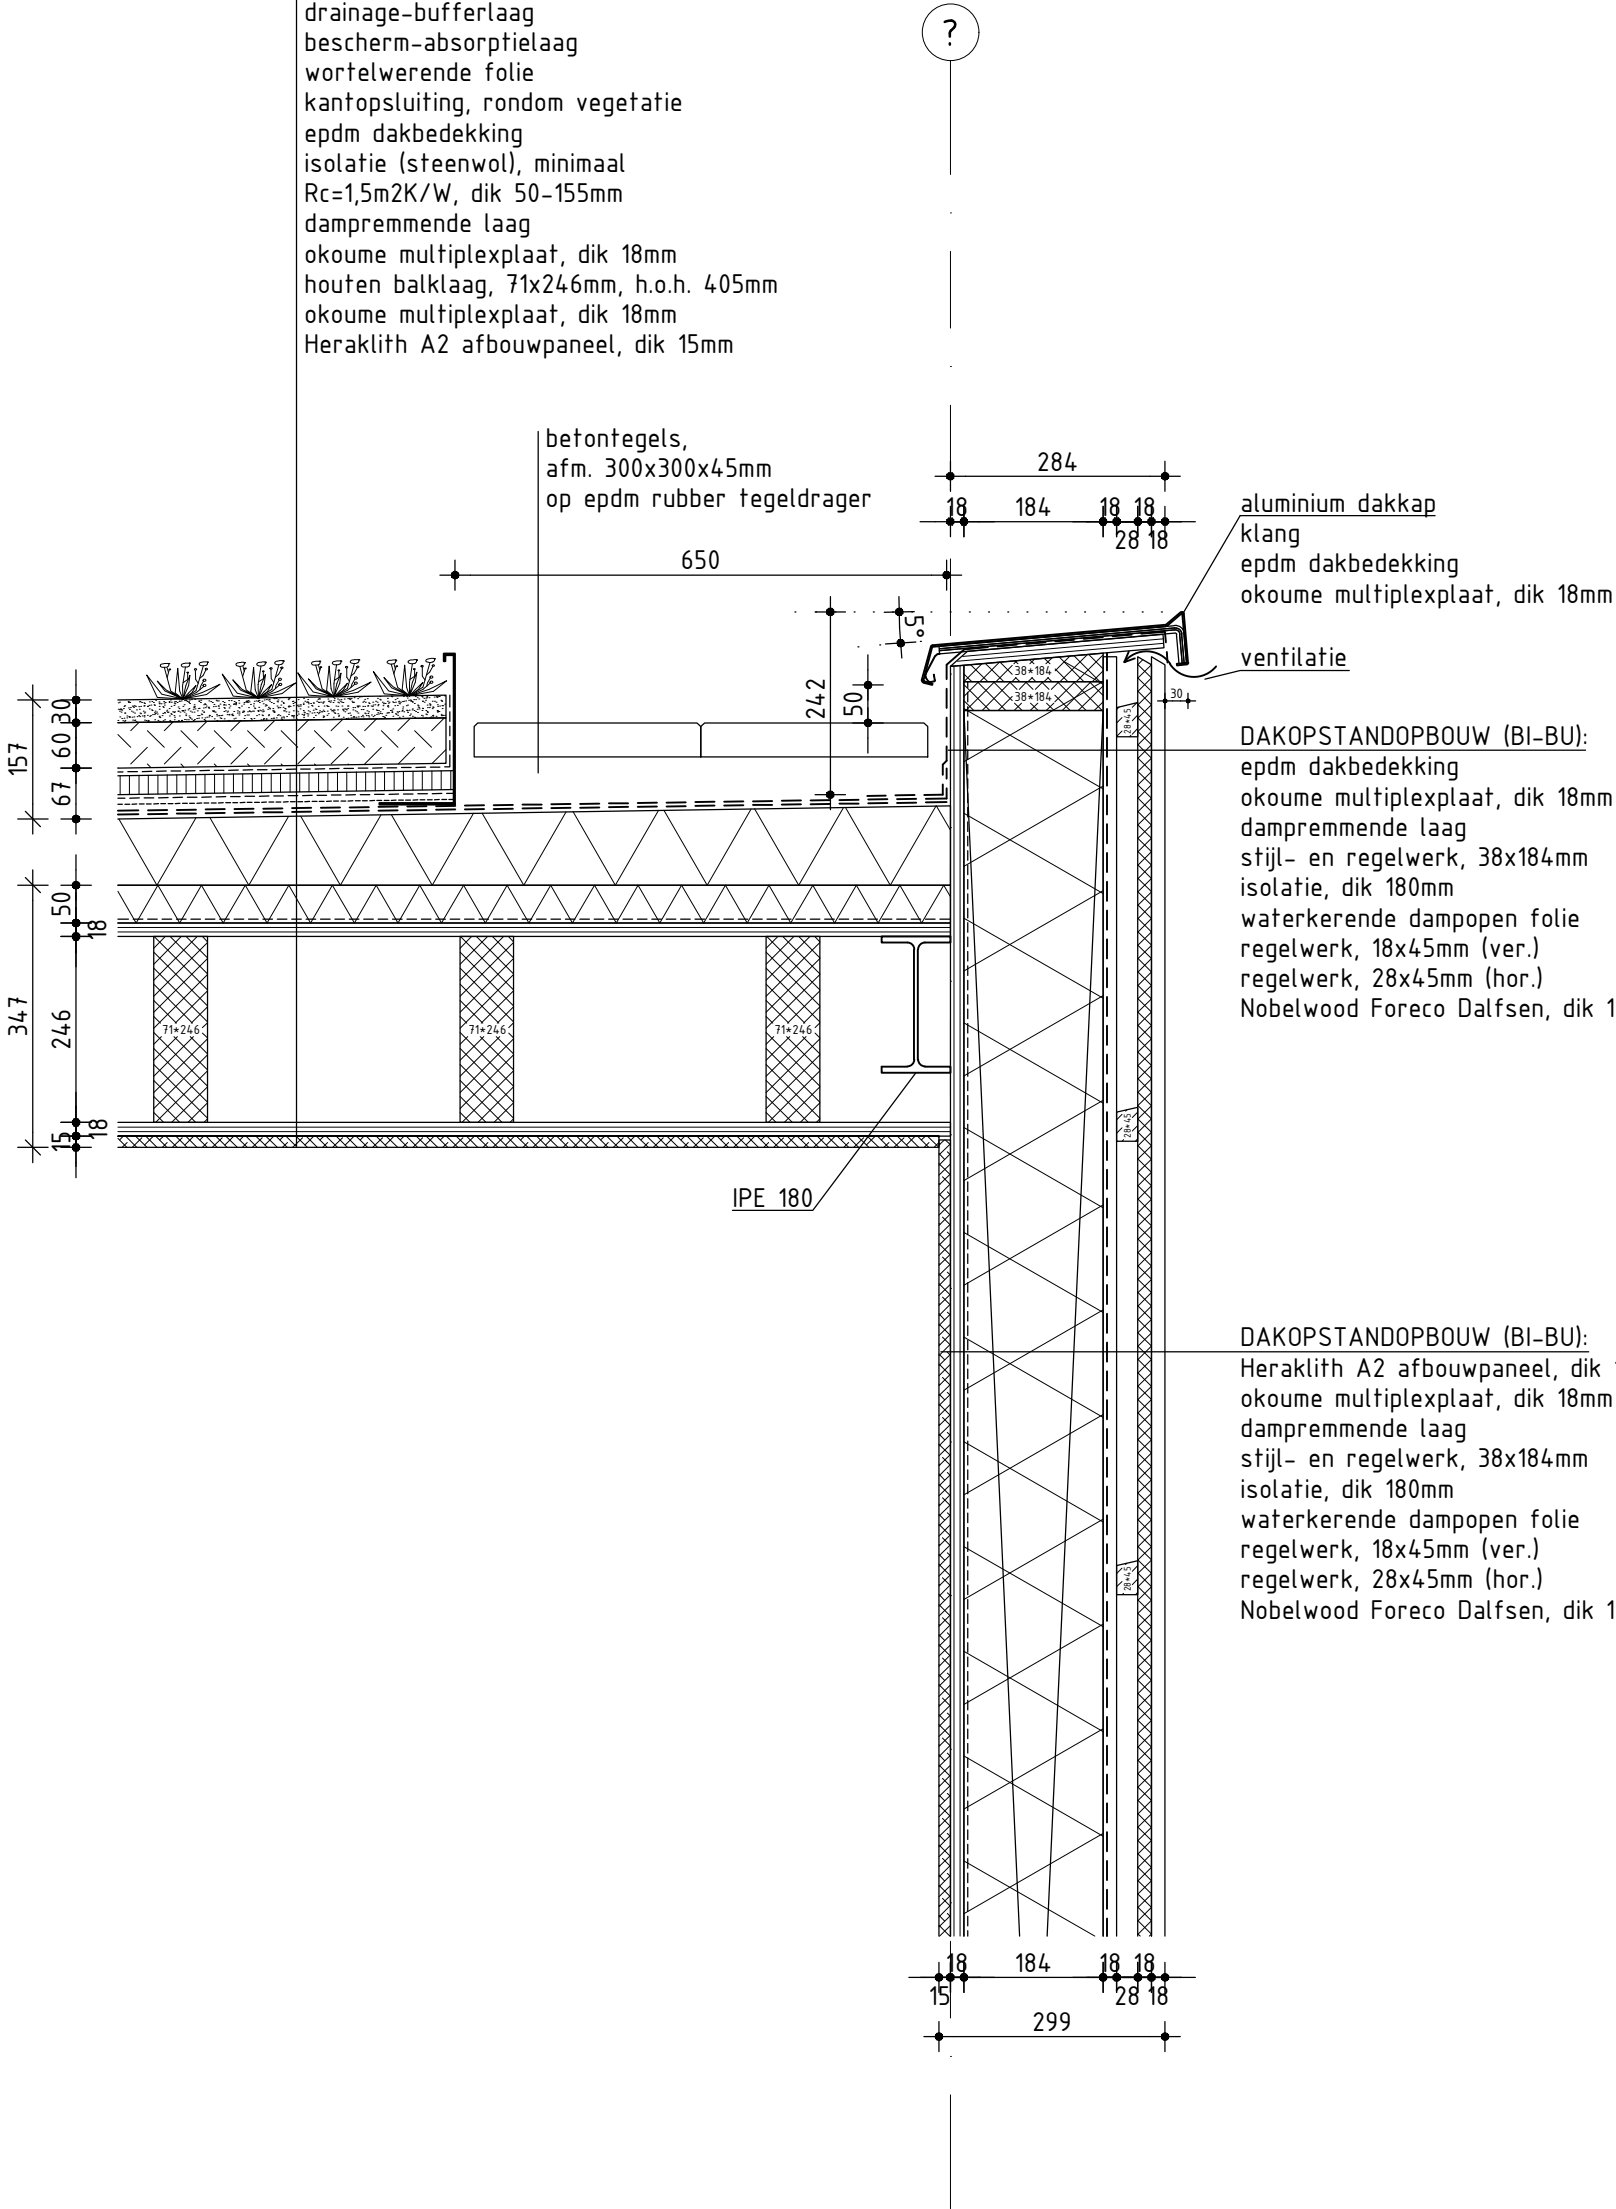

▽ 627+
b.k. dakopstand

▽ 198+
b.k. blaklaag


▽ 0+
N.A.P.

▽ 79-
o.k. dakvloer

V1

MATEN IN MILLIMETERS, TENZIJ ANDERS AANGEGEVEN


Opdrachtgever Gemeente Almere				Project Almere ontwerp Persleiding en gemaal			
Tekeningnummer AE-TO	Detail D001	Rev. 1	Bestandsnaam 51014341_SW_Details.dwg	Formaat A3	Schaal 1 : 10	Blad 1	Aantal
Kantoor GRONINGEN	Projectnummer 51014341	Besteknummer		Datum 23-10-2023	Get. RHo	Gez.	Akk.

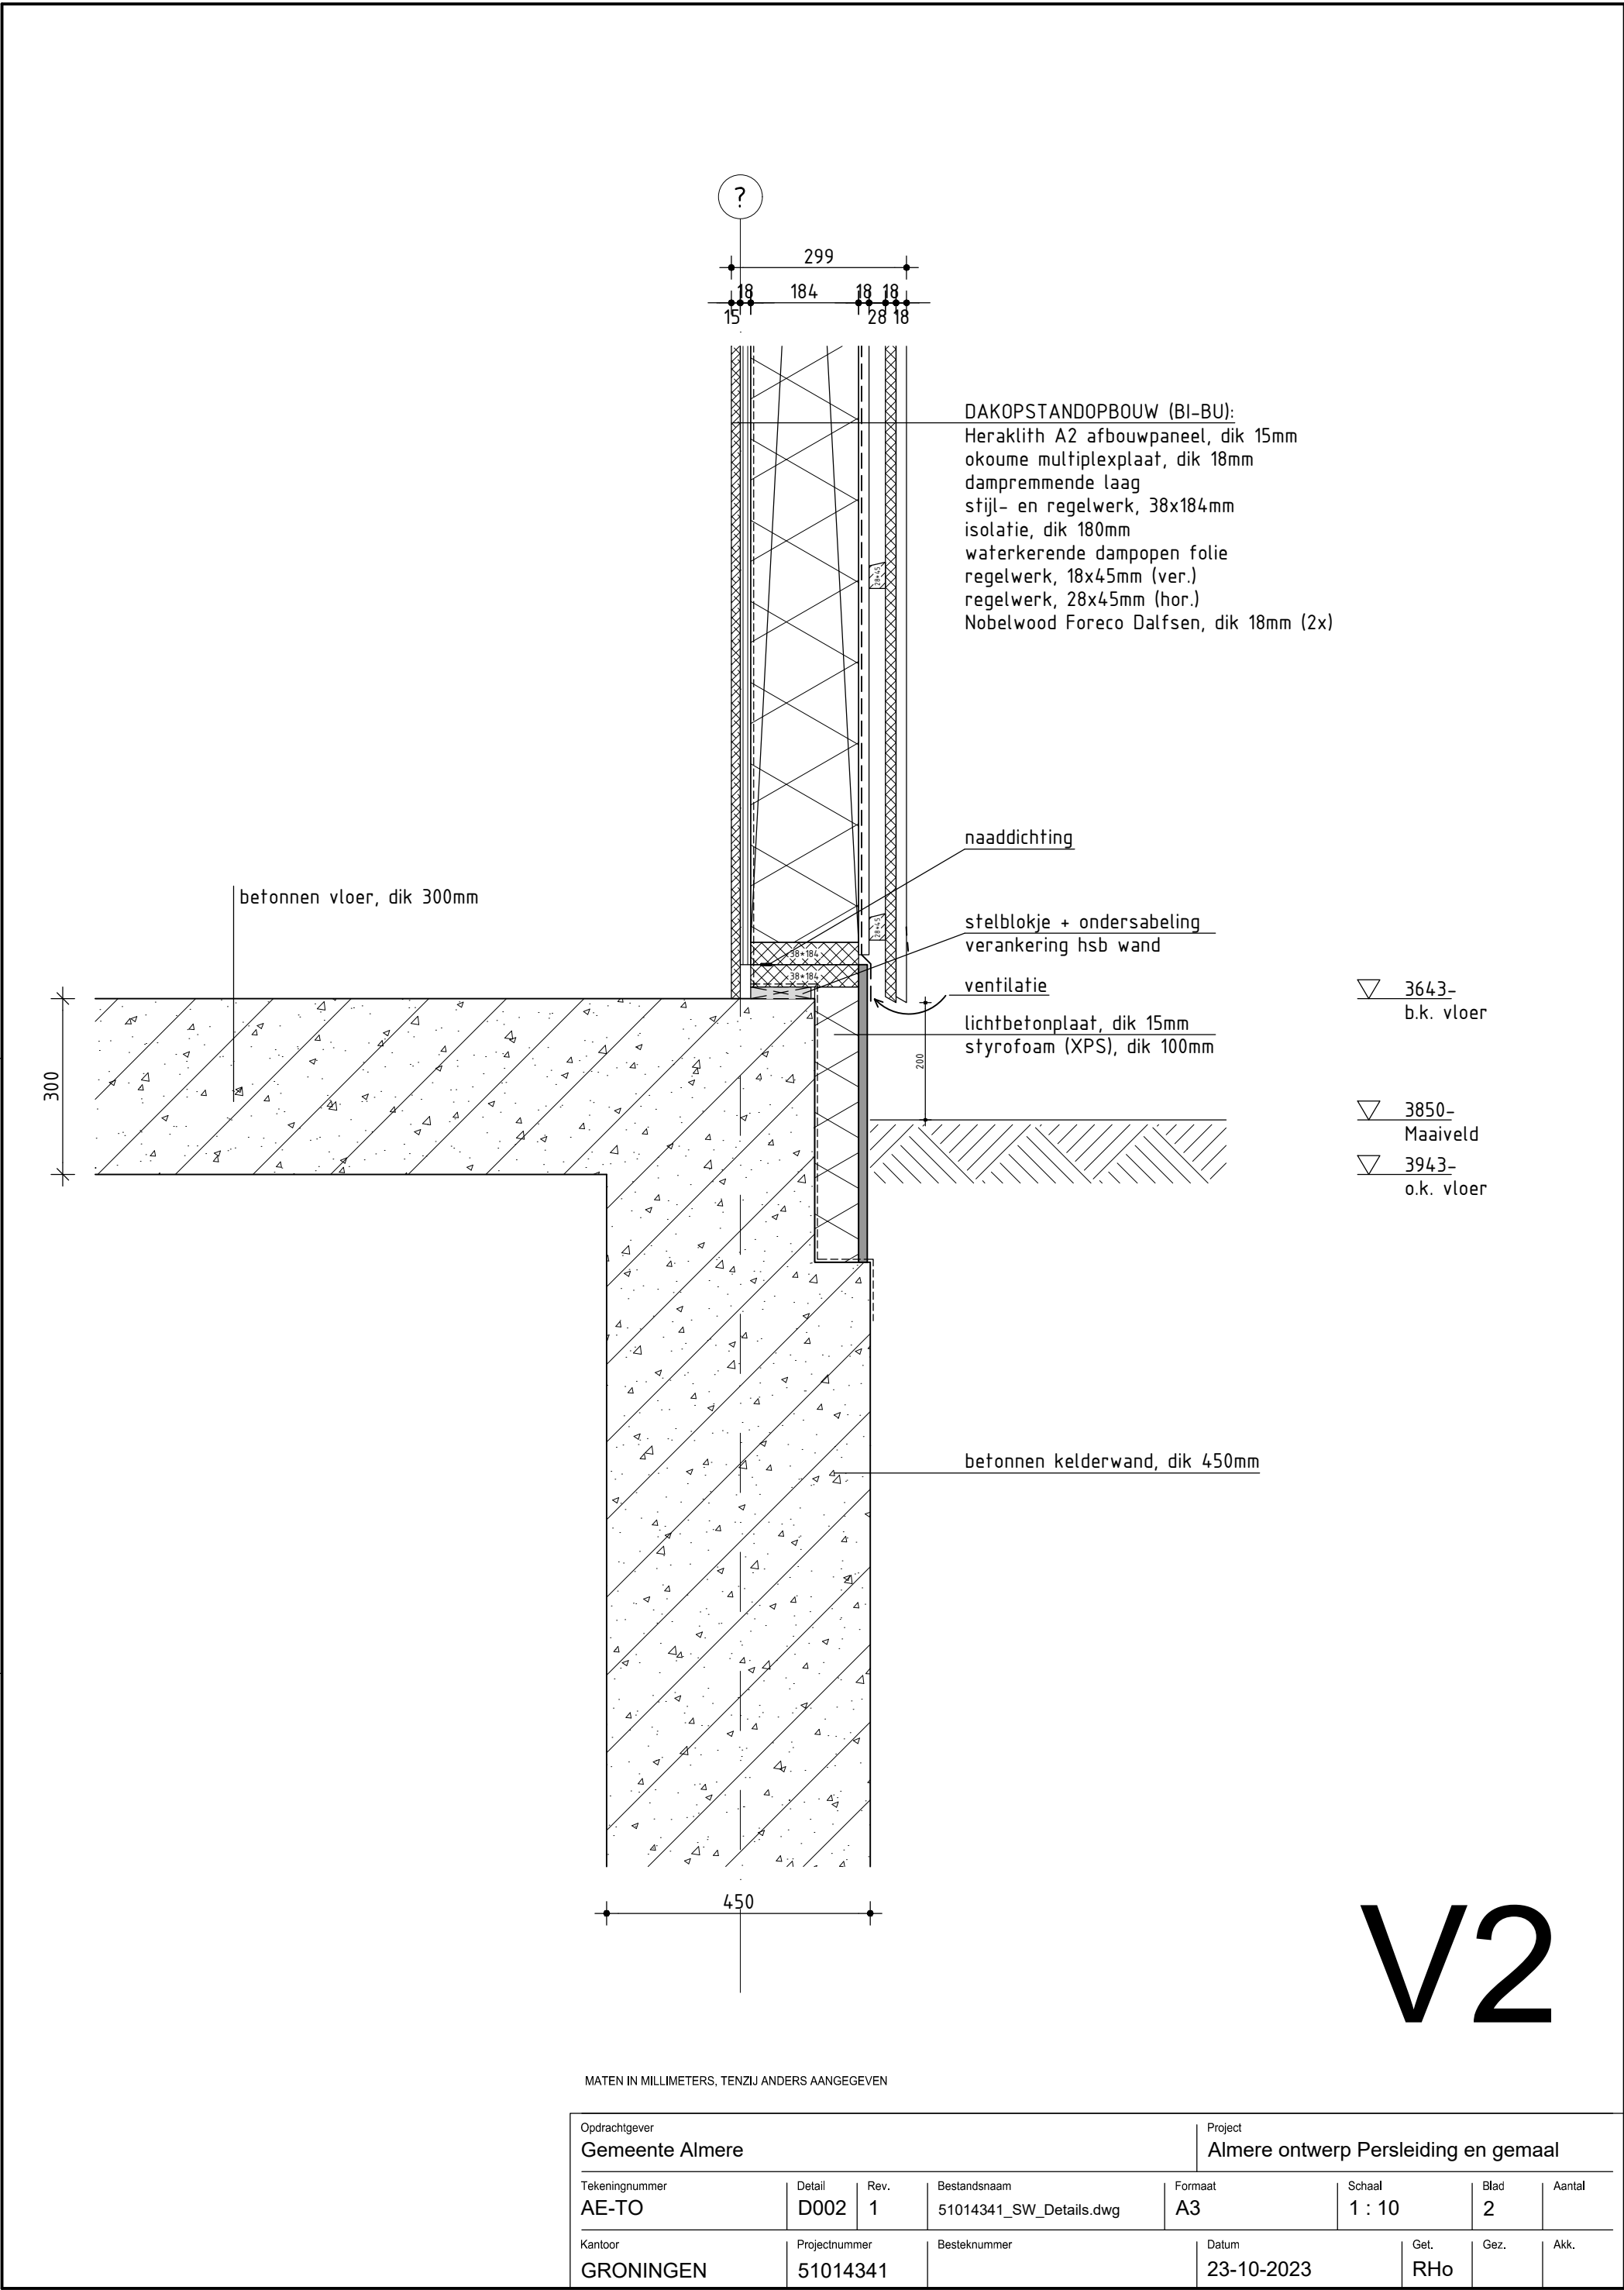

MATEN IN MILLIMETERS, TENZIJ ANDERS AANGEGEVEN

Opdrachtgever Gemeente Almere				Project Almere ontwerp Persleiding en gemaal			
Tekeningnummer AE-TO	Detail D002	Rev. 1	Bestandsnaam 51014341_SW_Details.dwg	Formaat A3	Schaal 1 : 10	Blad 2	Aantal
Kantoor GRONINGEN	Projectnummer 51014341	Besteknummer		Datum 23-10-2023	Get. RHo	Gez.	Akk.

V2

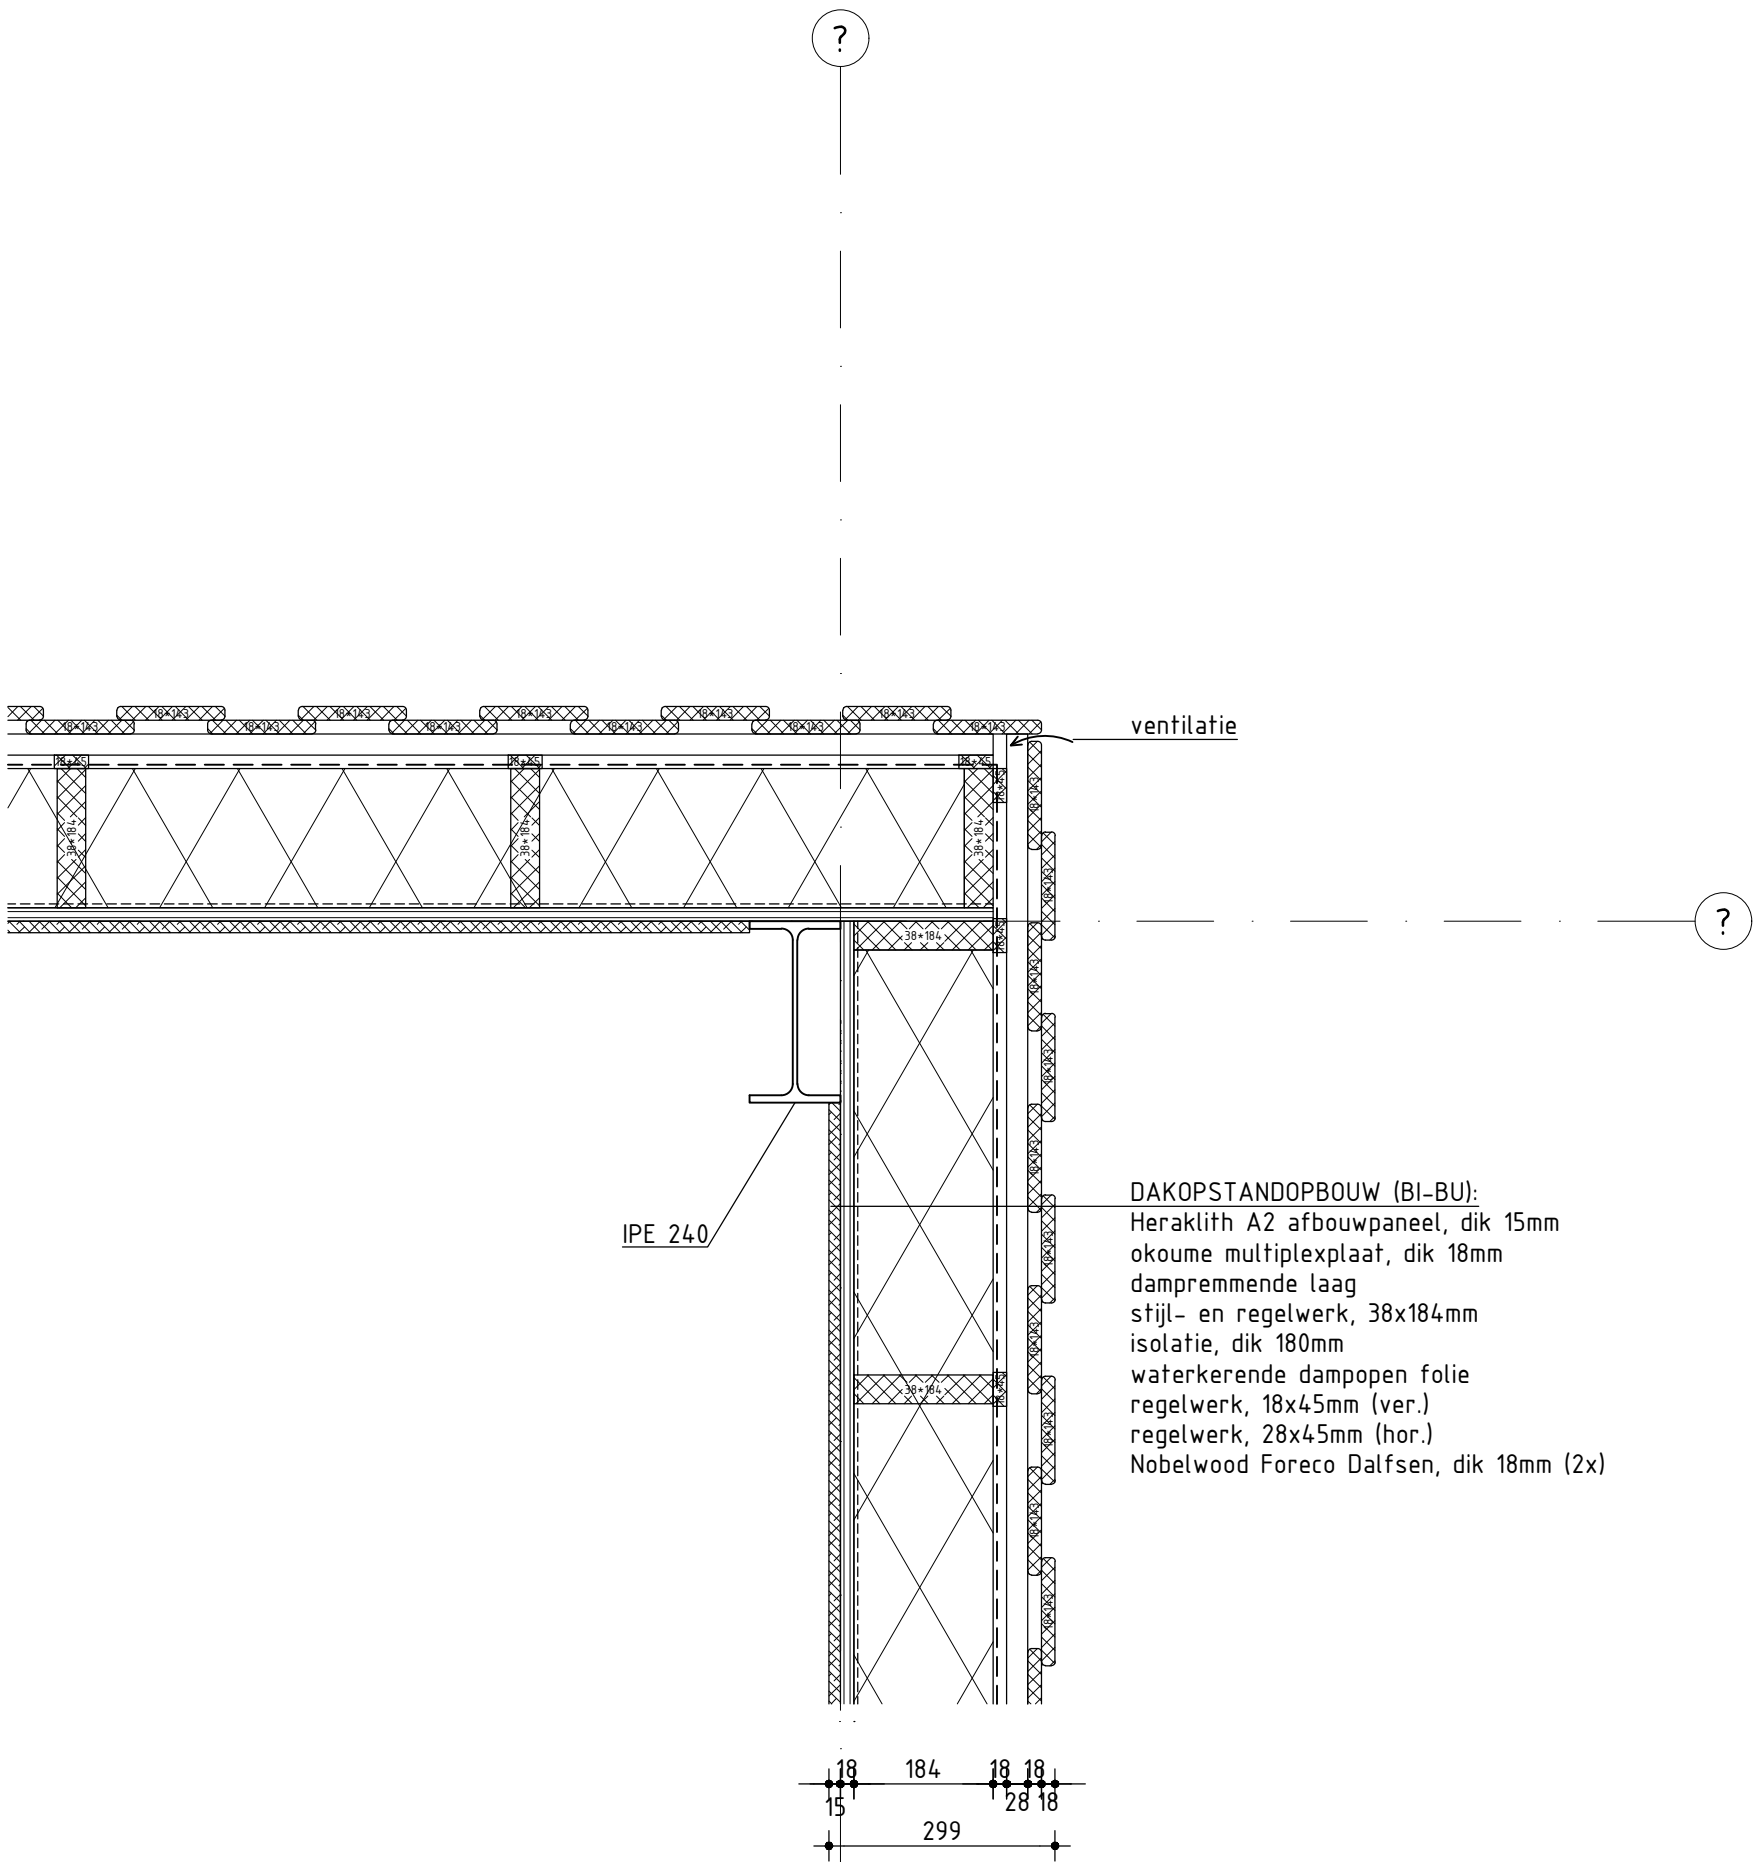

H3

MATEN IN MILLIMETERS, TENZIJ ANDERS AANGEGEVEN

Opdrachtgever Gemeente Almere				Project Almere ontwerp Persleiding en gemaal			
Tekeningnummer AE-TO	Detail D003	Rev. 1	Bestandsnaam 51014341_SW_Details.dwg	Formaat A3	Schaal 1 : 10	Blad 3	Aantal
Kantoor GRONINGEN	Projectnummer 51014341	Besteknummer		Datum 23-10-2023	Get. RHo	Gez.	Akk.

