algemeen overzicht schaal 1:100.000

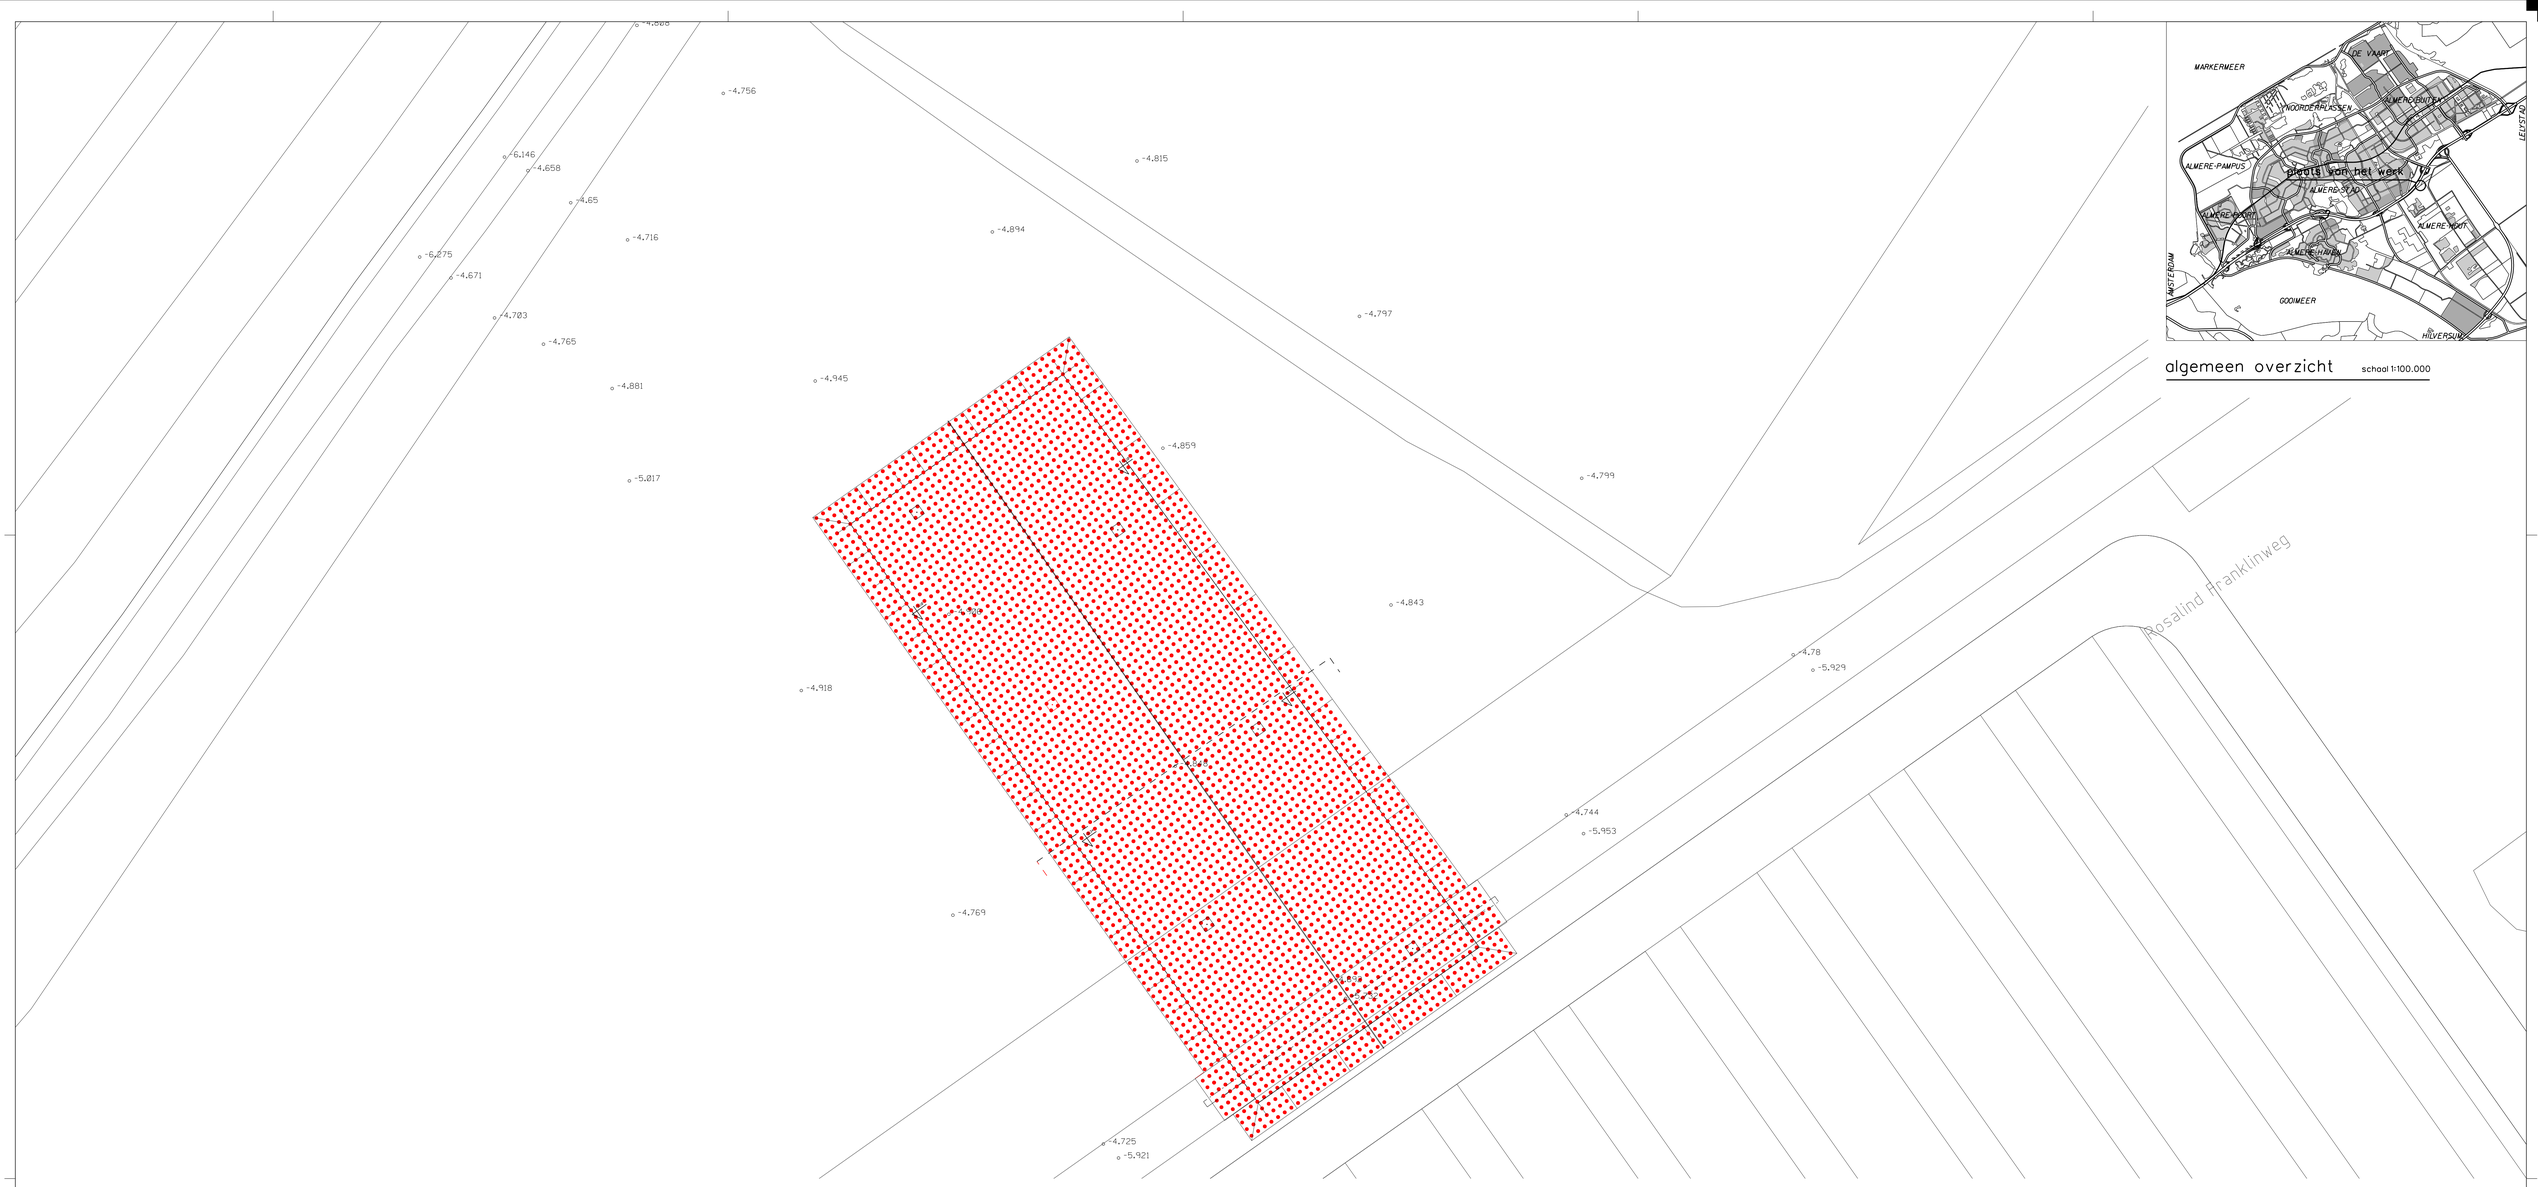

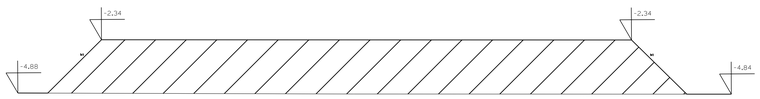

Legenda

- topo: Bestaande situatie
- Voorbelasting: Nieuwe situatie
- Duiker
- Verticale drainage h.o.h. 0,75m
- Zand leveren en aanbrengen tbv voorbelasting, zettingstijd verwacht ongv. 1 jaar
- 3,95 Nieuwe hoogte t.o.v. NAP
- -4,79 Bestaande hoogte t.o.v. NAP
- Zandboken 6x

Maten in meters, tenzij anders vermeld
Materiaalmaten in mm, tenzij anders vermeld
Peilmaten in meters t.o.v. N.A.P., tenzij anders vermeld
Diameters in mm, tenzij anders vermeld

Gemeente Almere
postbus 200
1300 AE ALMERE
tel.: 14 036

STADSRUIMTE
Projectmanagement en Contractvoorbereiding

Project:
Gemaal 280
Nobelhorst/Twensekant Almere Hout

Onderdeel:
Voorbelastingstekening

Tekenaar: D.M.Puzic	Besteksnummer: -	Fase: BESTEKT.	Schaal: 1:200 / 1:100
Projectmanager:	Documentnr:	Formaat: A0-841x1680	Bladnummer: 01
Status: CONCEPT	Datum: 6-7-23'	Wijziging: -	Aantal bladen: 01

Bestandsnaam: formaat.cel