
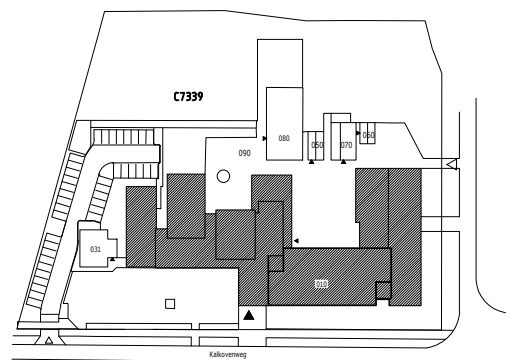


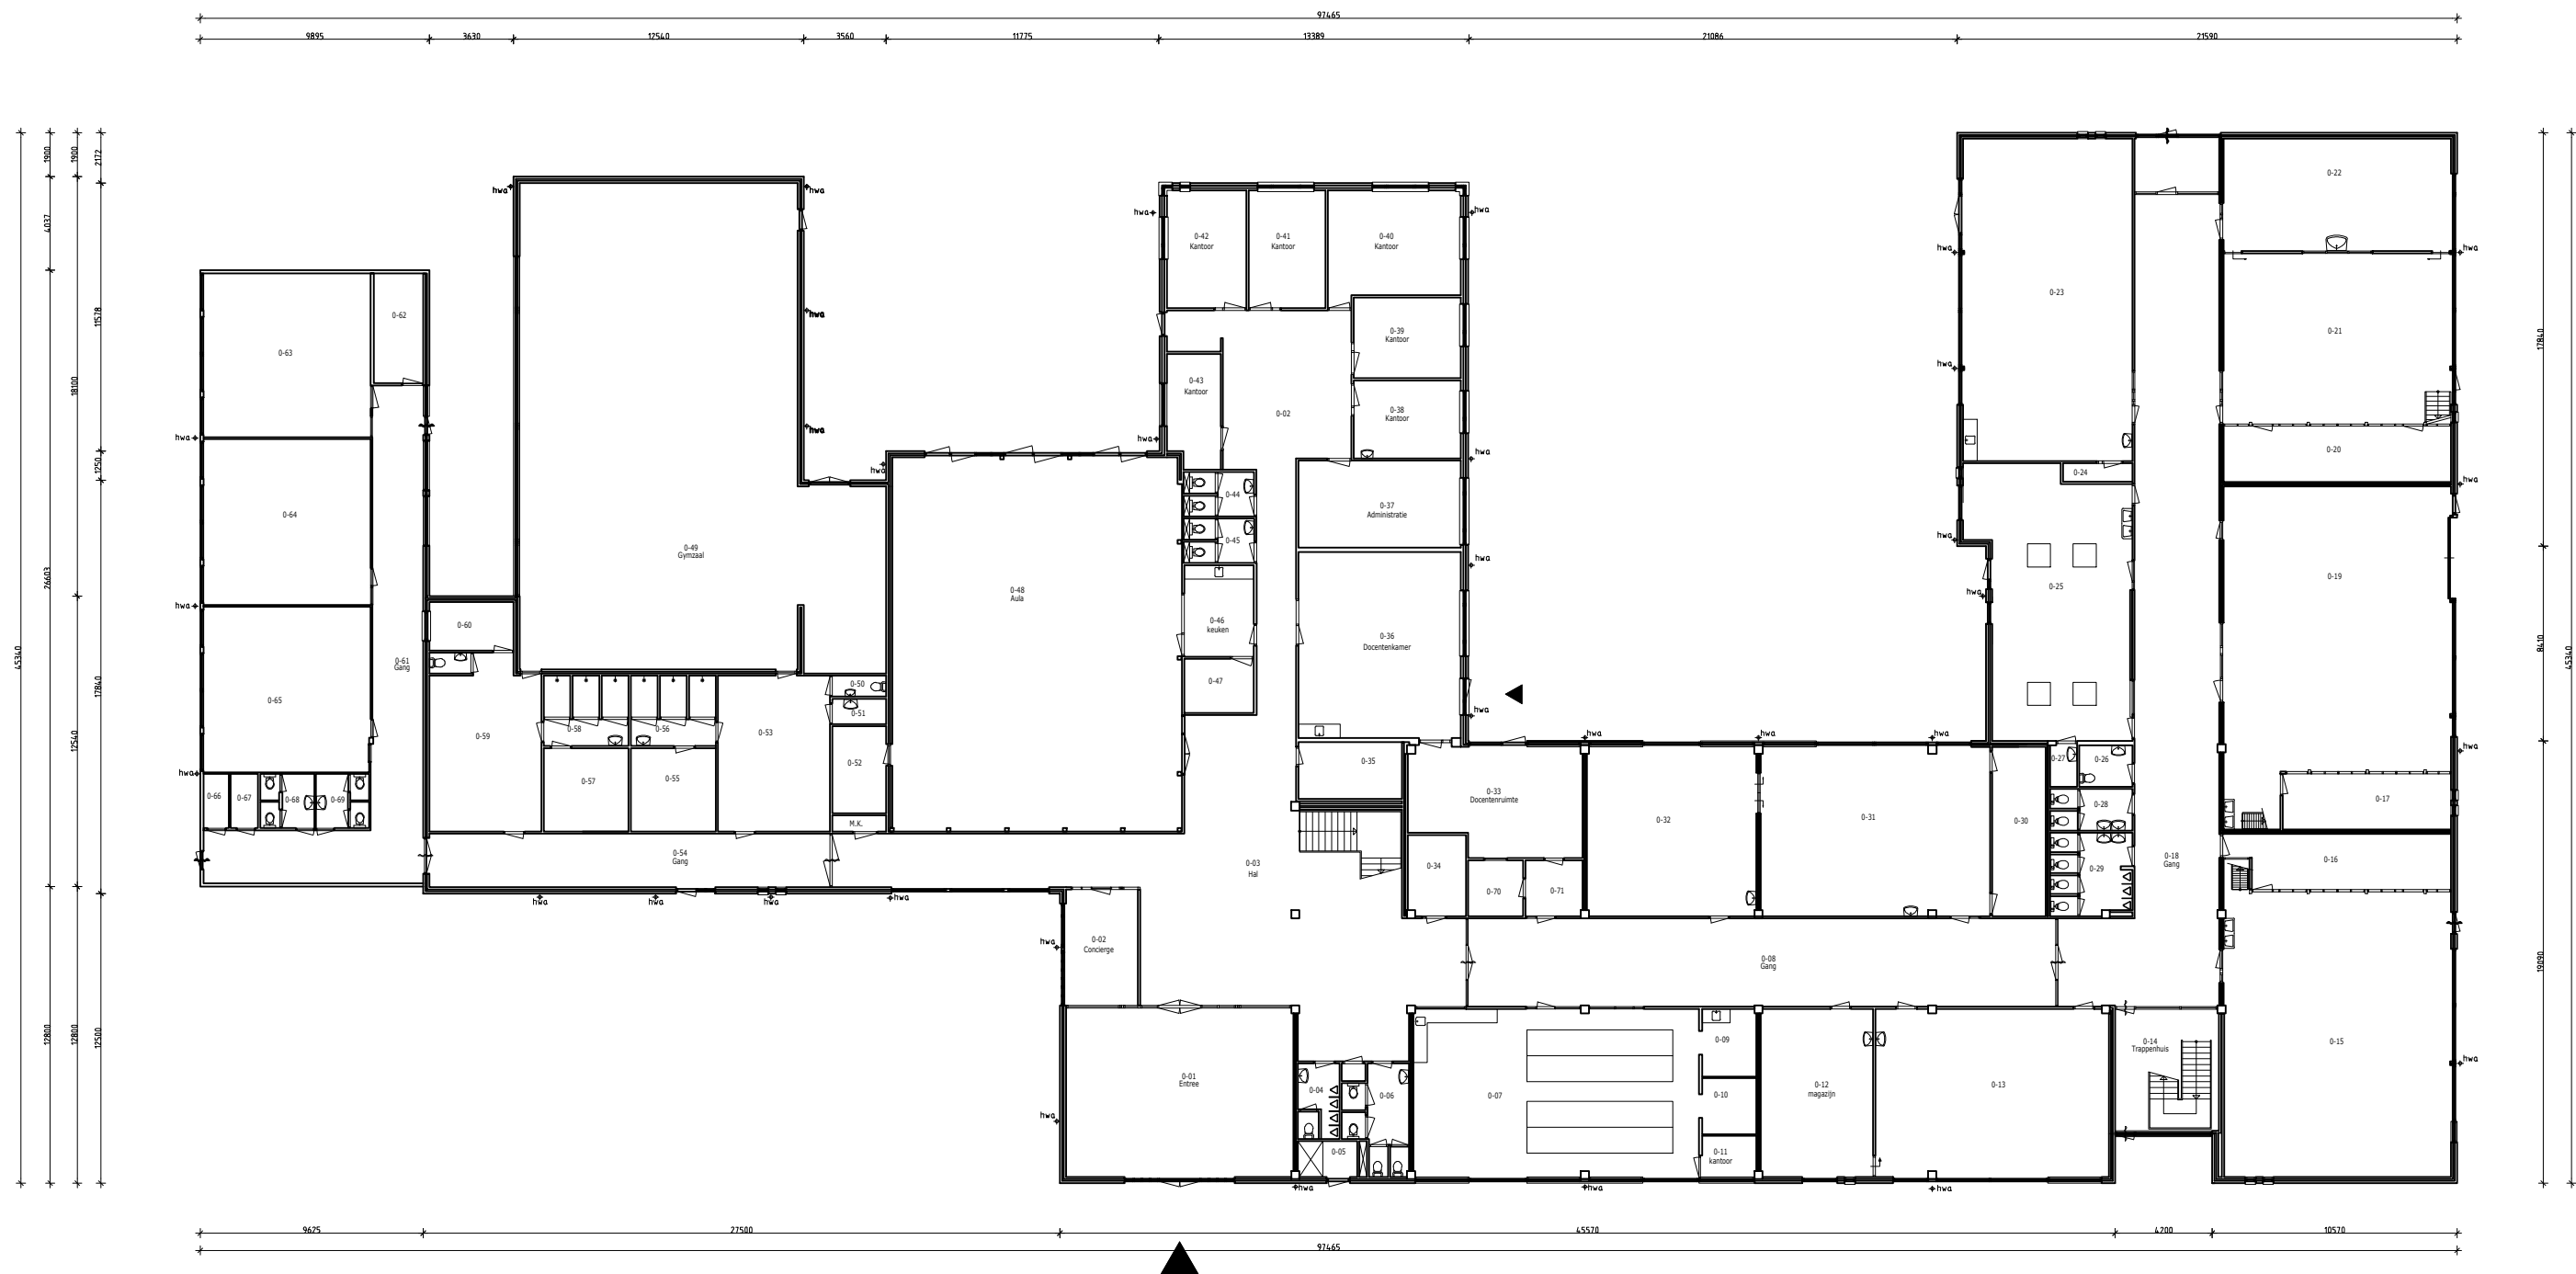

**Wellantcollege.** Randhoeve 2, 3992 XH Houten, Postbus 177, 3990 DD Houten  
T 030 - 634 51 00 F 030 - 634 15 51 i info@wellant.nl W www.wellant.nl

Opdrachtgever:

Ondersteunende Diensten Wellantcollege

Project:

Alphen aan den Rijn, Kalkovenweg 62

Hoofdgebouw basistekening

Betreeft:

Begane grond

Opdracht : 11-00166

Wijz. Datum Get.

A: 02-05-2014

B: 04-01-2016

C: 12-09-2018

Bestand : AL10-010-BB-00.dwg

Omschrijving

interne mutaties

interne mutaties

interne mutaties

Datum : 01-08-2012

Schaal : 1:300

Formaat : A3

Getekend : RPS

Blad : 02