


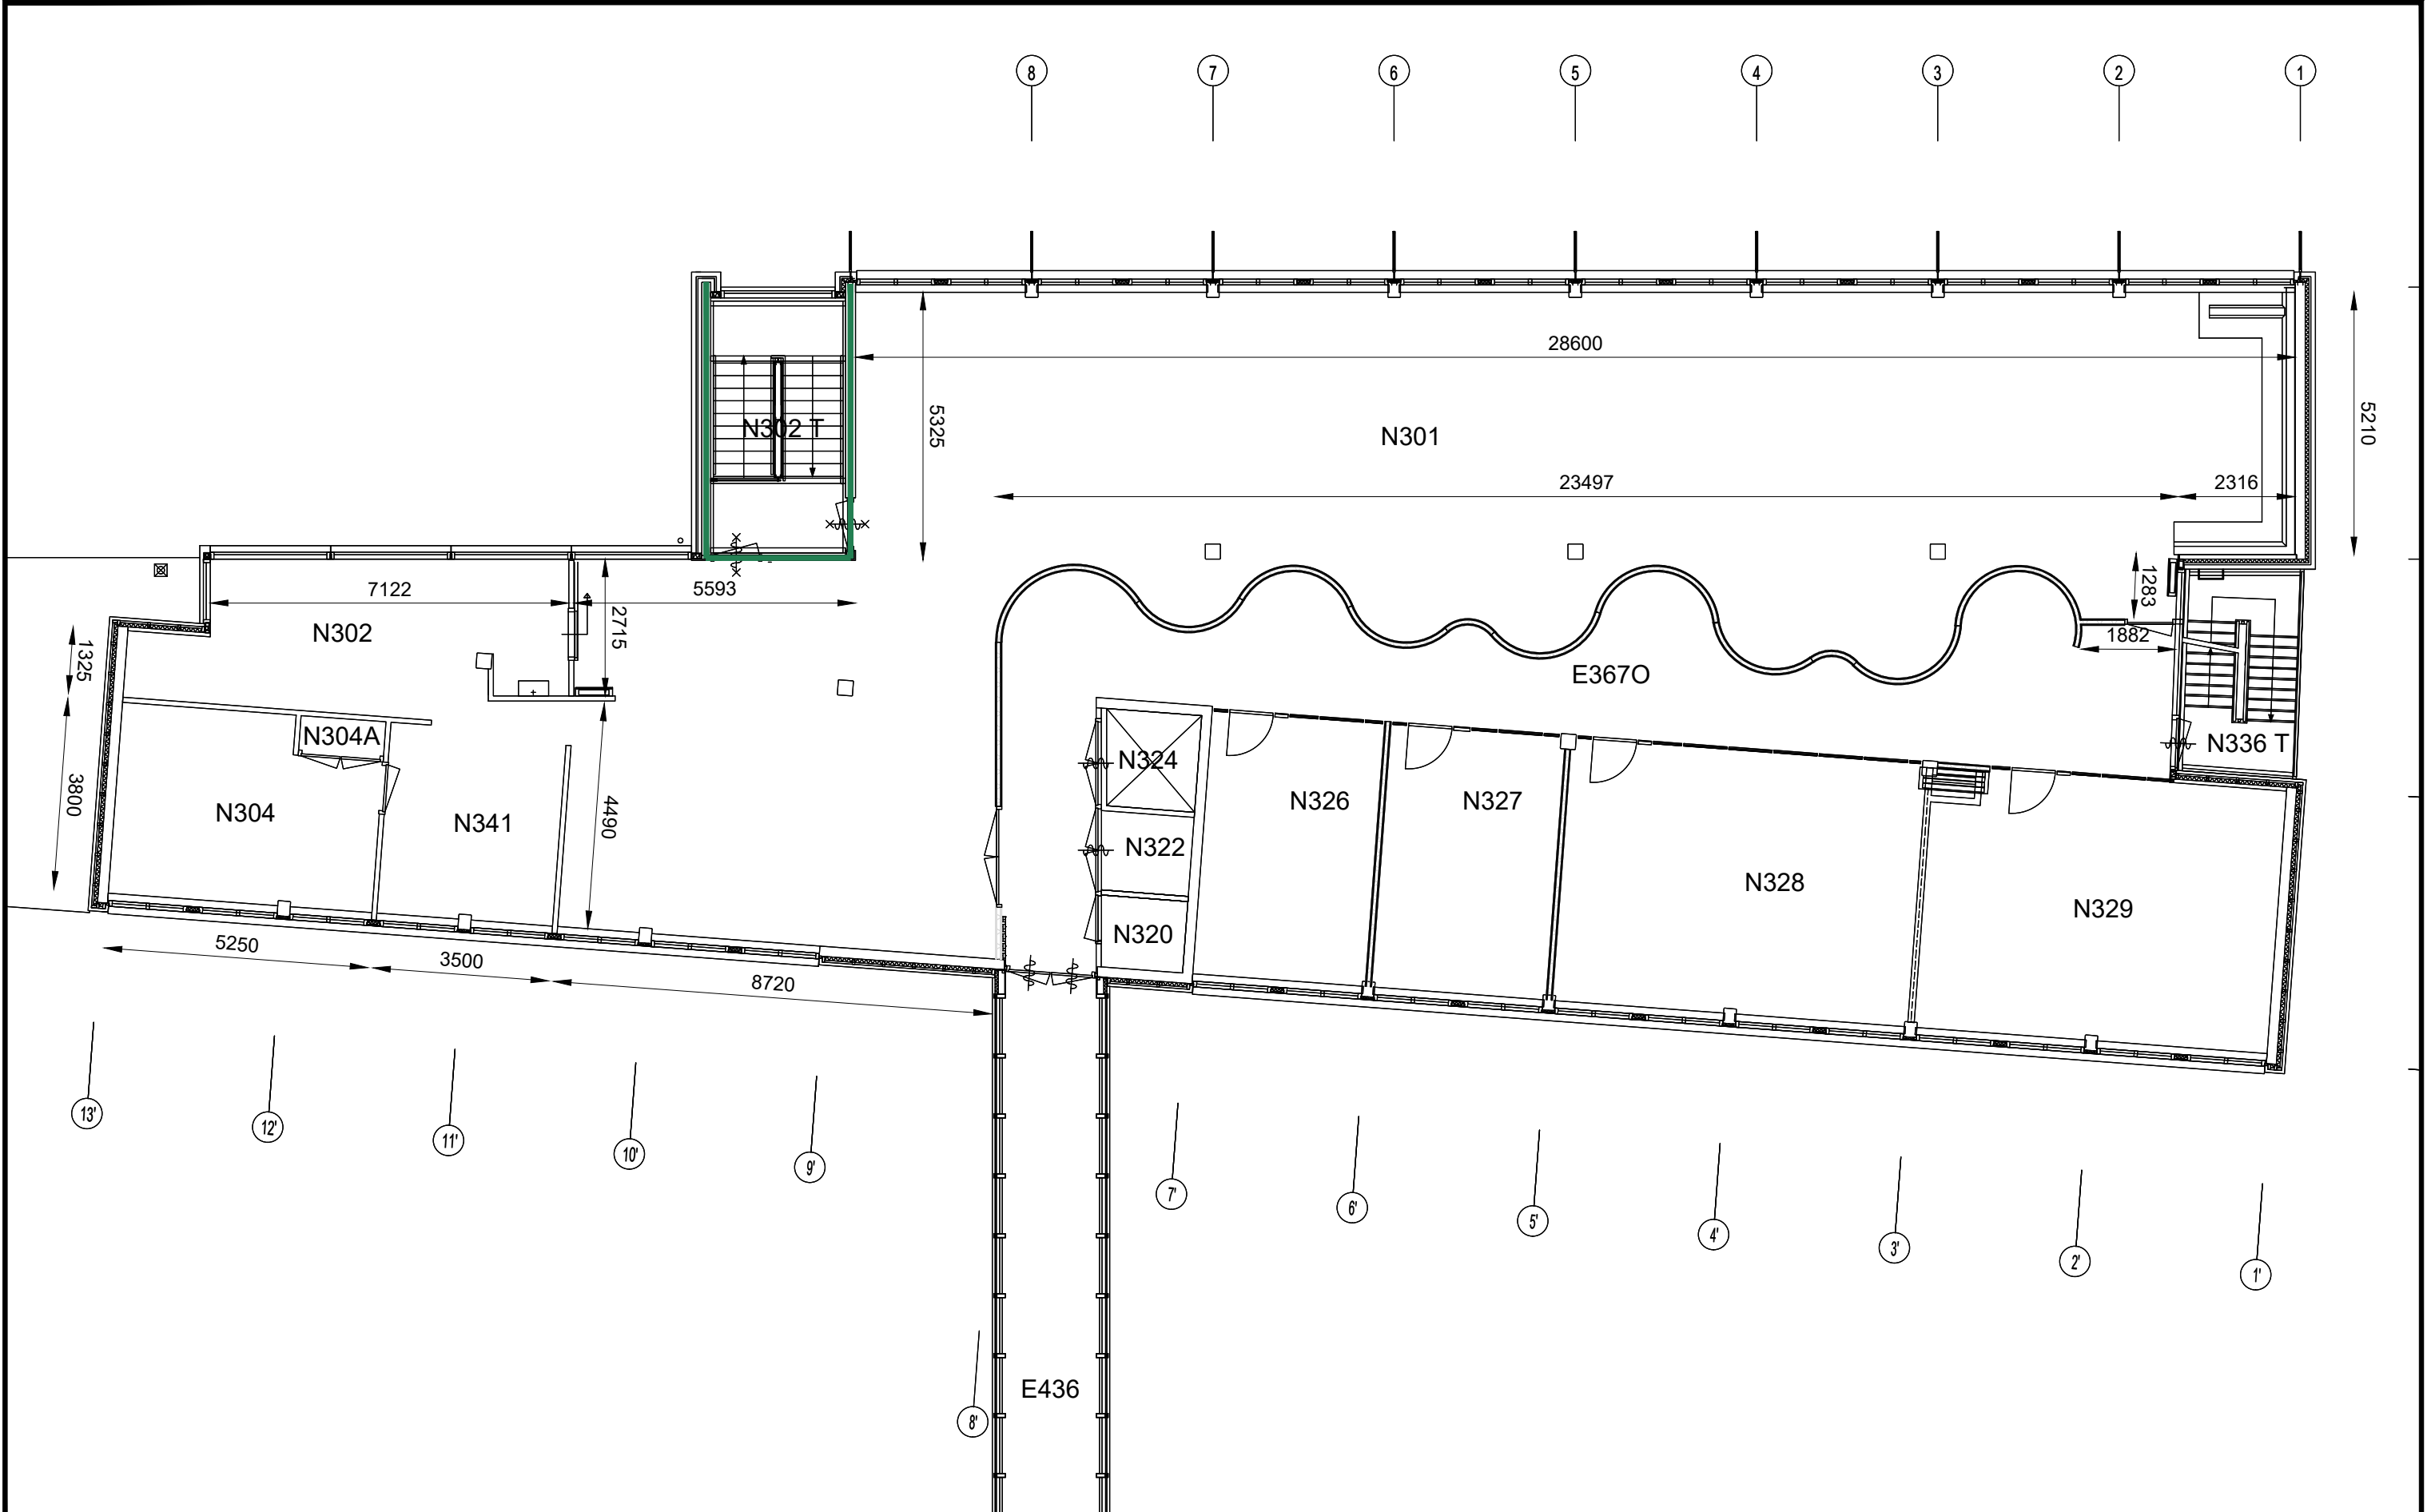

TNO innovation for life Business Information Operations Services Corporate Real Estate & Facilities Postbus 96800, 2509 JE Den Haag T : 088 866 00 00 E: Tekeningbeheer@tno.nl Opdrachtgever	Formaat	A3	Status	Aktueel	Project 021 – Stieltjesweg 1 Delft Gebouw 021-05, Bouwdeel __ Verdieping 3	Onderwerp Bedrijfsrestaurant Plattegrond	Wijzigingen		
	Schaal	nvt	Tek.nr.	021-053__-B00					
	Getekend	TNO							
	Gecontr.		Bladnr.	00					
	Datum	4-3-2024							