


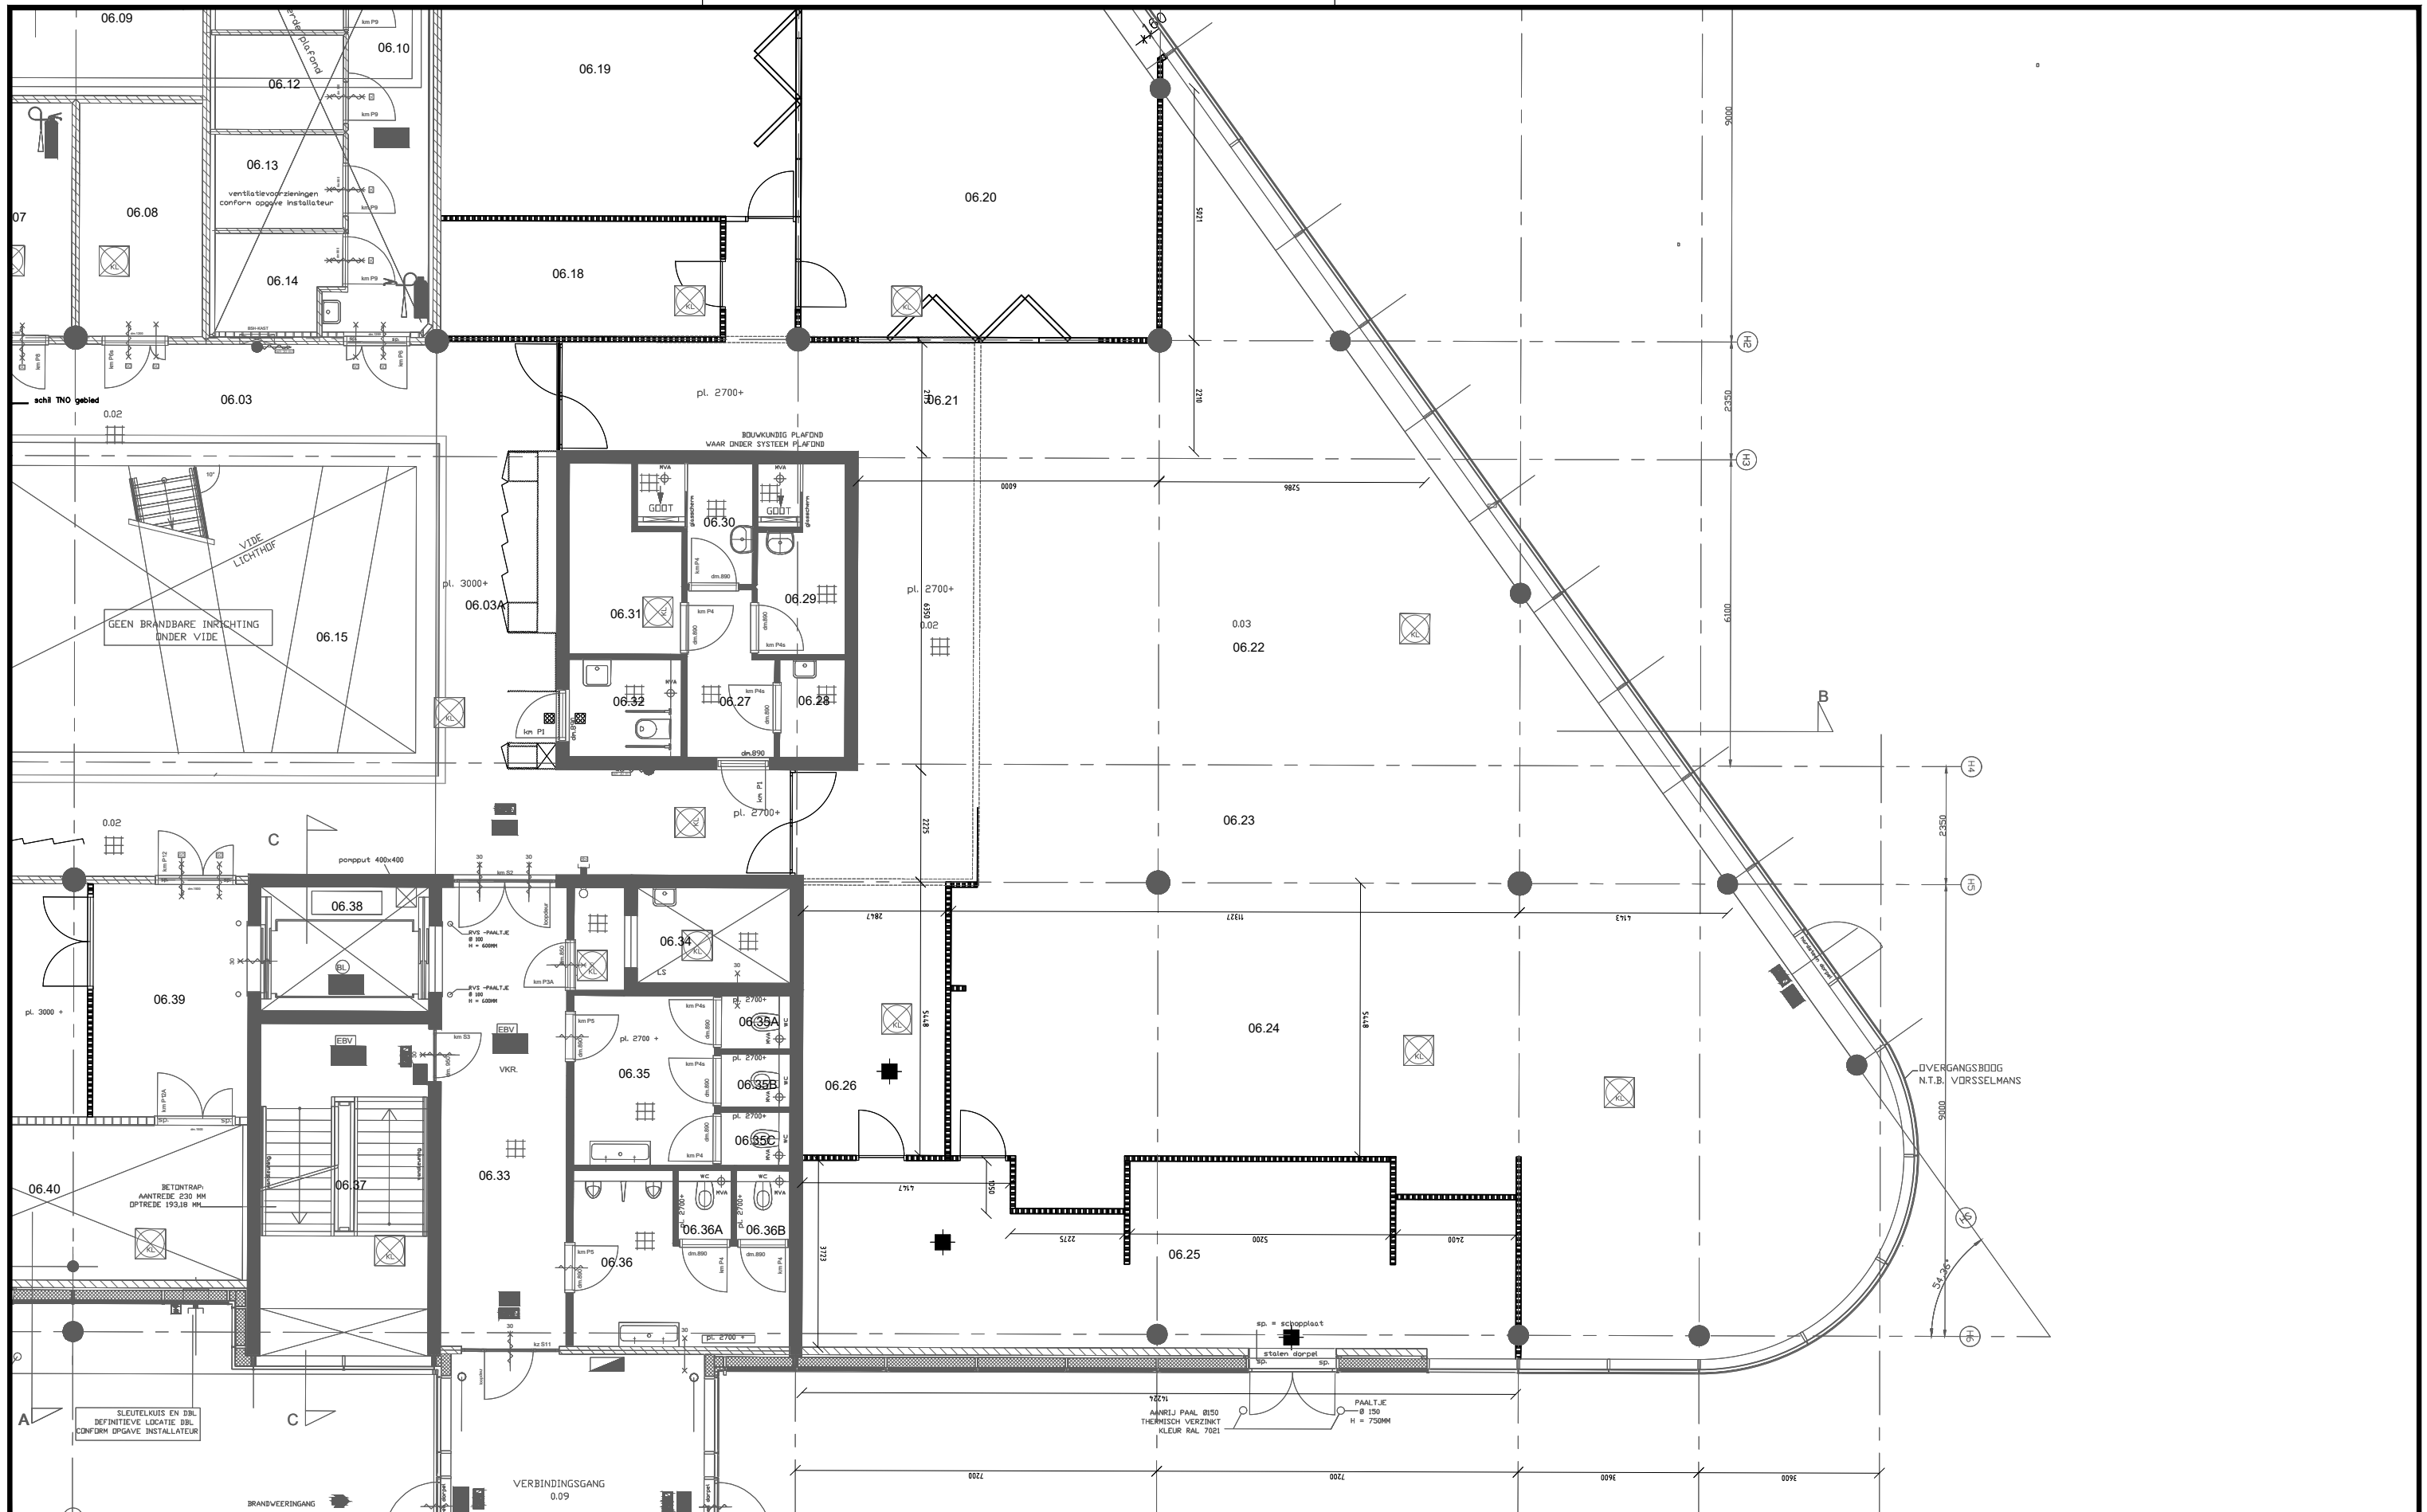

 innovation for life Business Information Operations Services Corporate Real Estate & Facilities Postbus 96800, 2509 JE Den Haag T : 088 866 00 00 E: Tekeningbeheer@tno.nl	Opdrachtgever	Formaat	A3	Status	Aktueel	Project 048 - Zernikedreef 9 Leiden Gebouw 048-06, Bouwdeel __ Verdieping 0	Onderwerp Bedrijfsrestaurant Plattegrond	Wijzigingen		
		Schaal	nvt	Tek.nr.	048-060__-B00					
		Getekend	TNO							
		Gecontr.		Bladnr.	00					
		Datum	4-3-2024							