


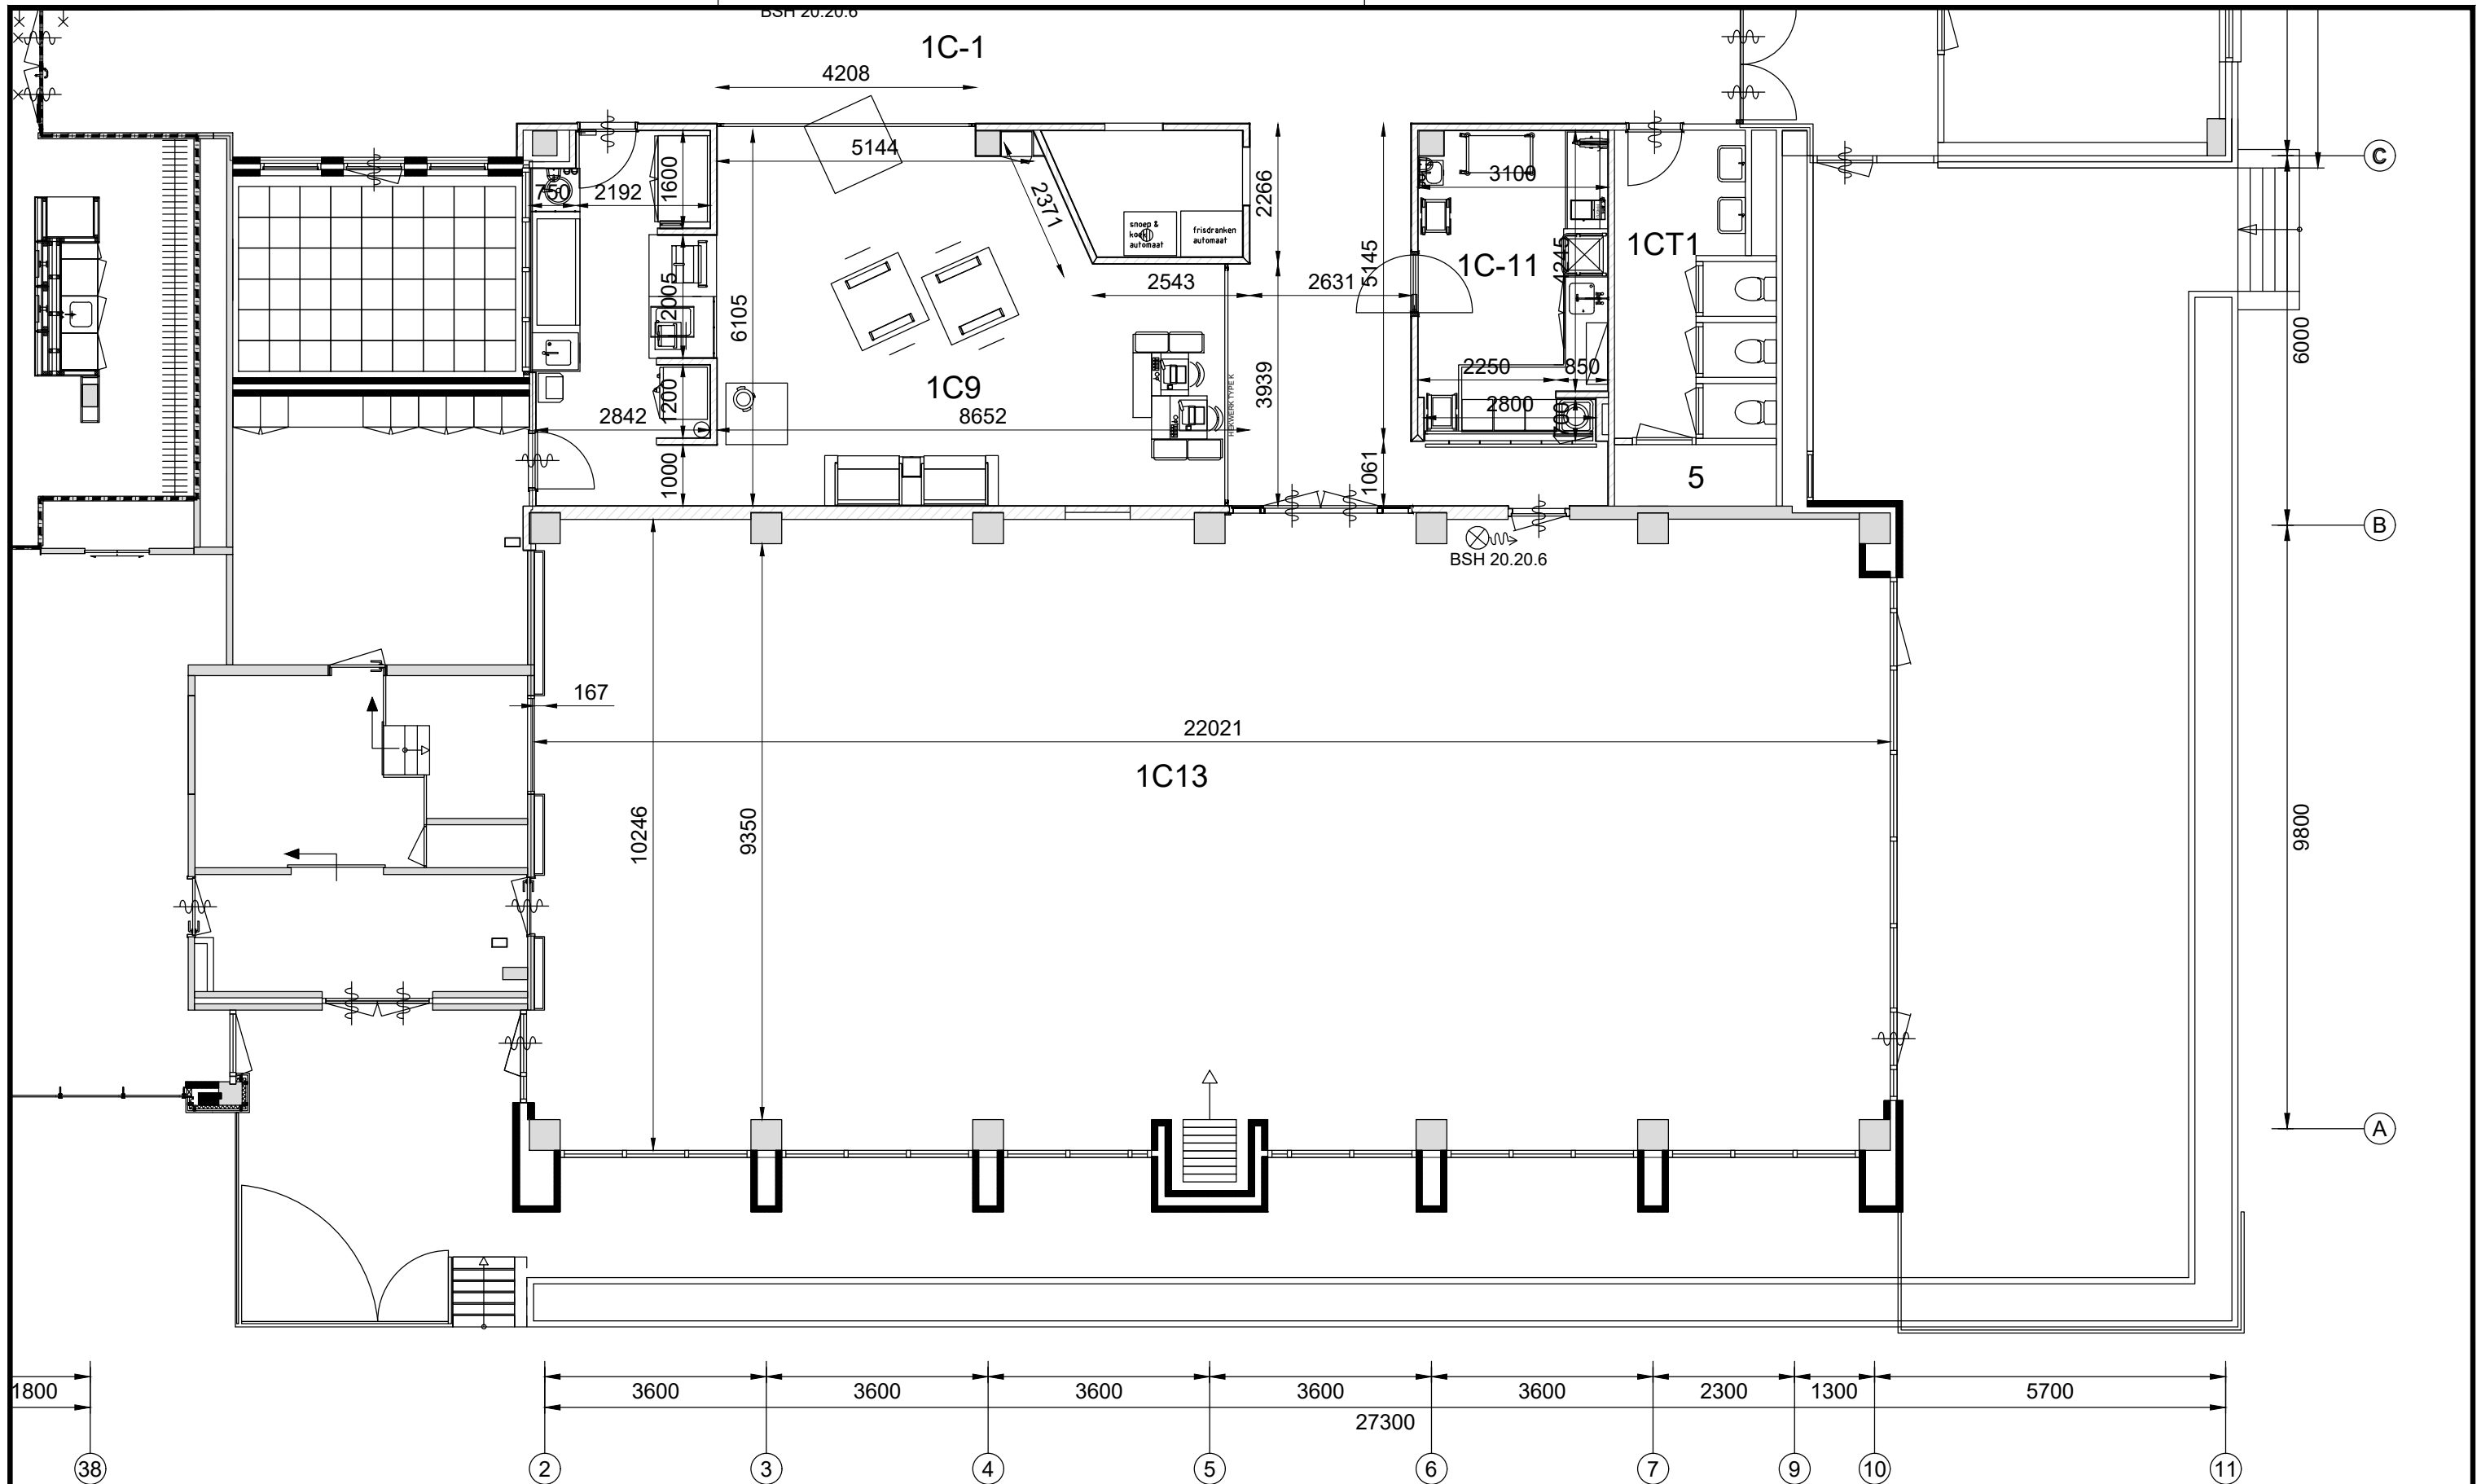

TNO innovation for life Business Information Operations Services Corporate Real Estate & Facilities Postbus 96800, 2509 JE Den Haag T : 088 866 00 00 E: Tekeningbeheer@tno.nl Opdrachtgever	Formaat	A3	Status	Aktueel	Project 096 - Kampweg 5 Soesterberg Gebouw 096-03, Bouwdeel __ Verdieping 0	Onderwerp Bedrijfsrestaurant Plattegrond	Wijzigingen		
	Schaal	1:100	Tek.nr.	096-030__-B00					
	Getekend	TNO							
	Gecontr.								
	Datum	4-3-2024	Bladnr.	00					