



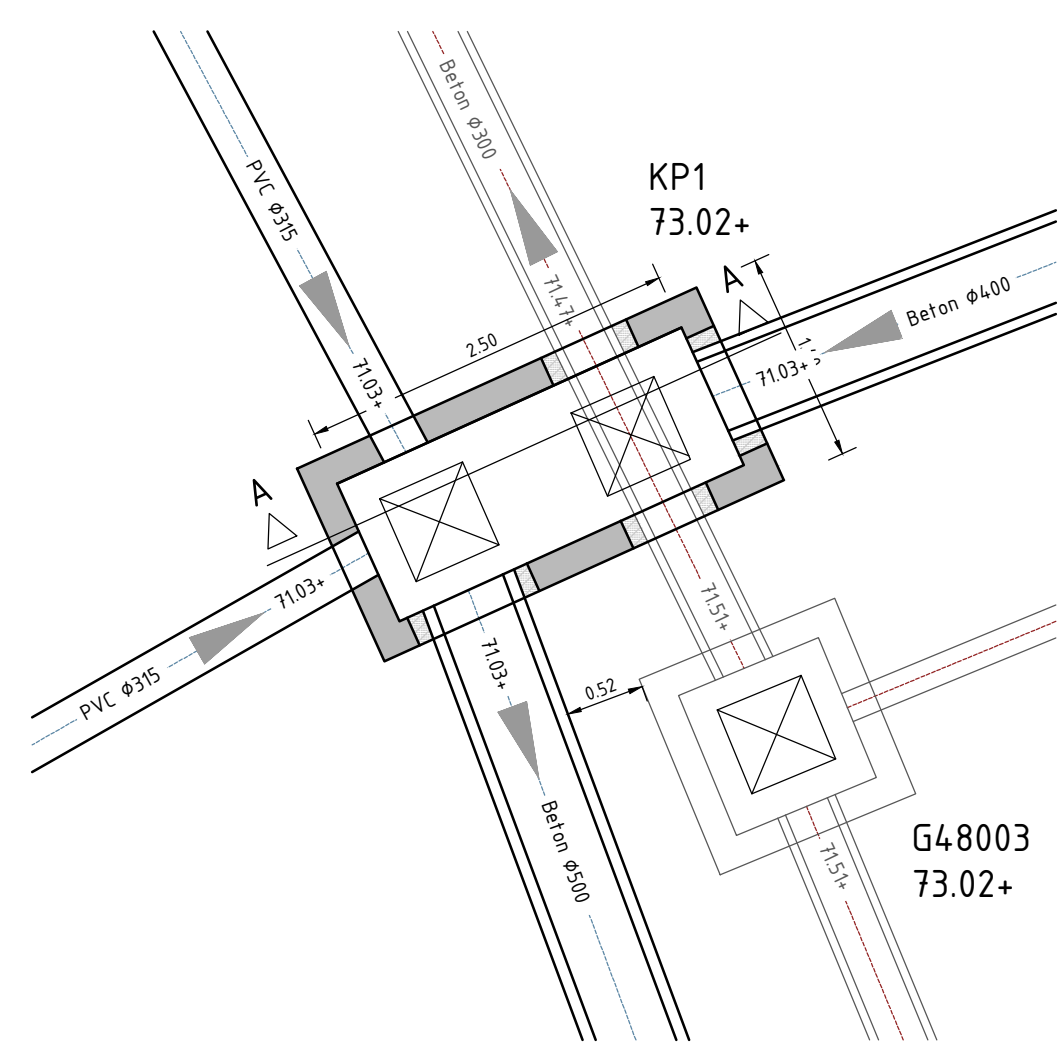


Detailing kruisput KP1

Schaal 150

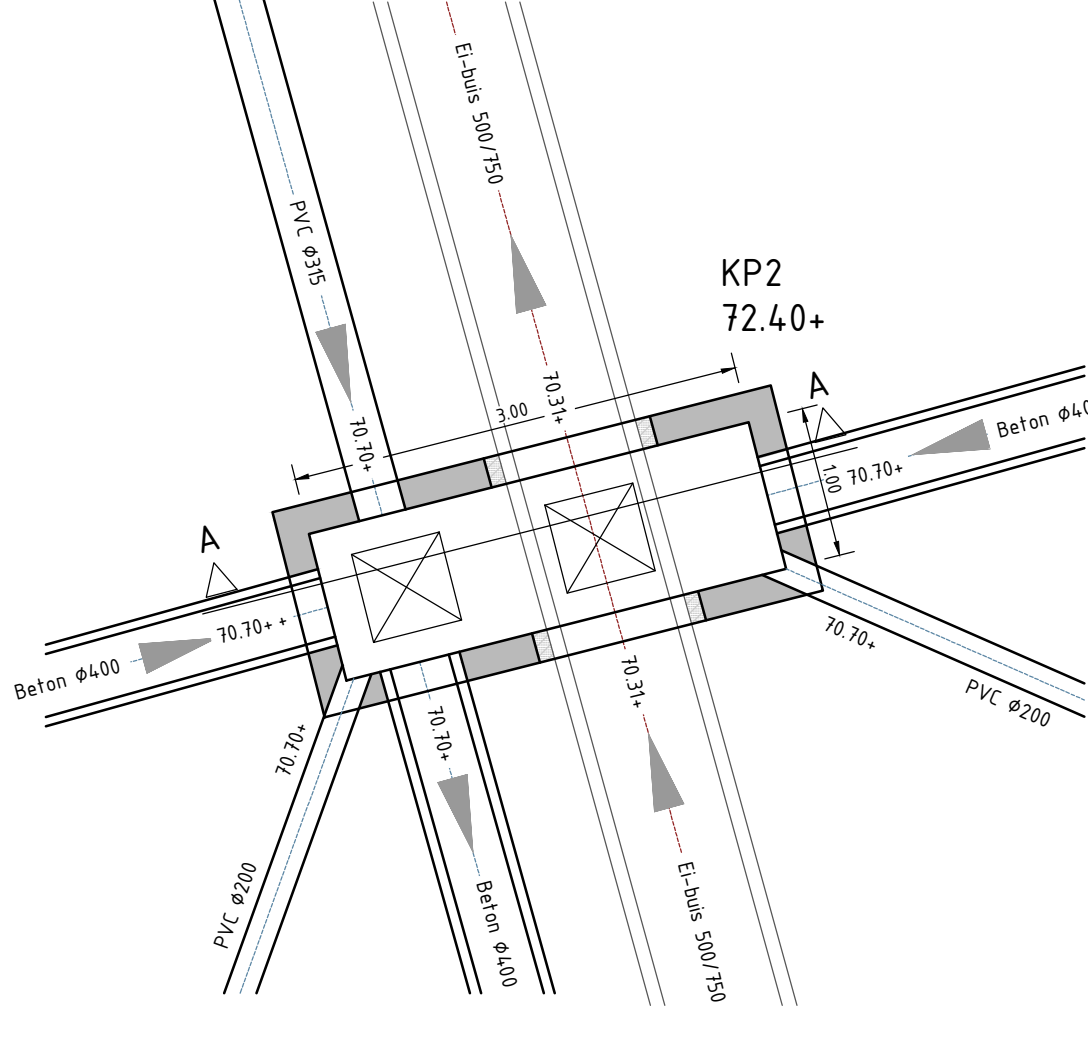


Detailing kruisput KP2

Schaal 150

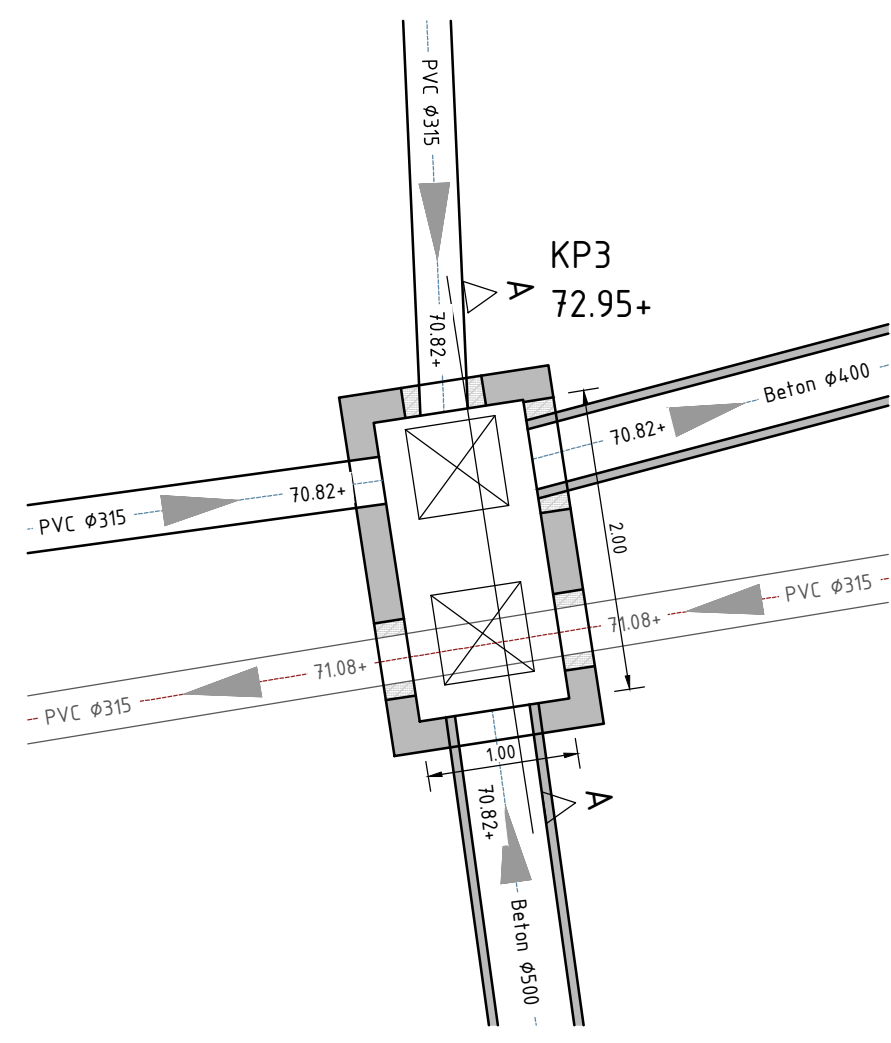


Detailing kruisput KP3

Schaal 150

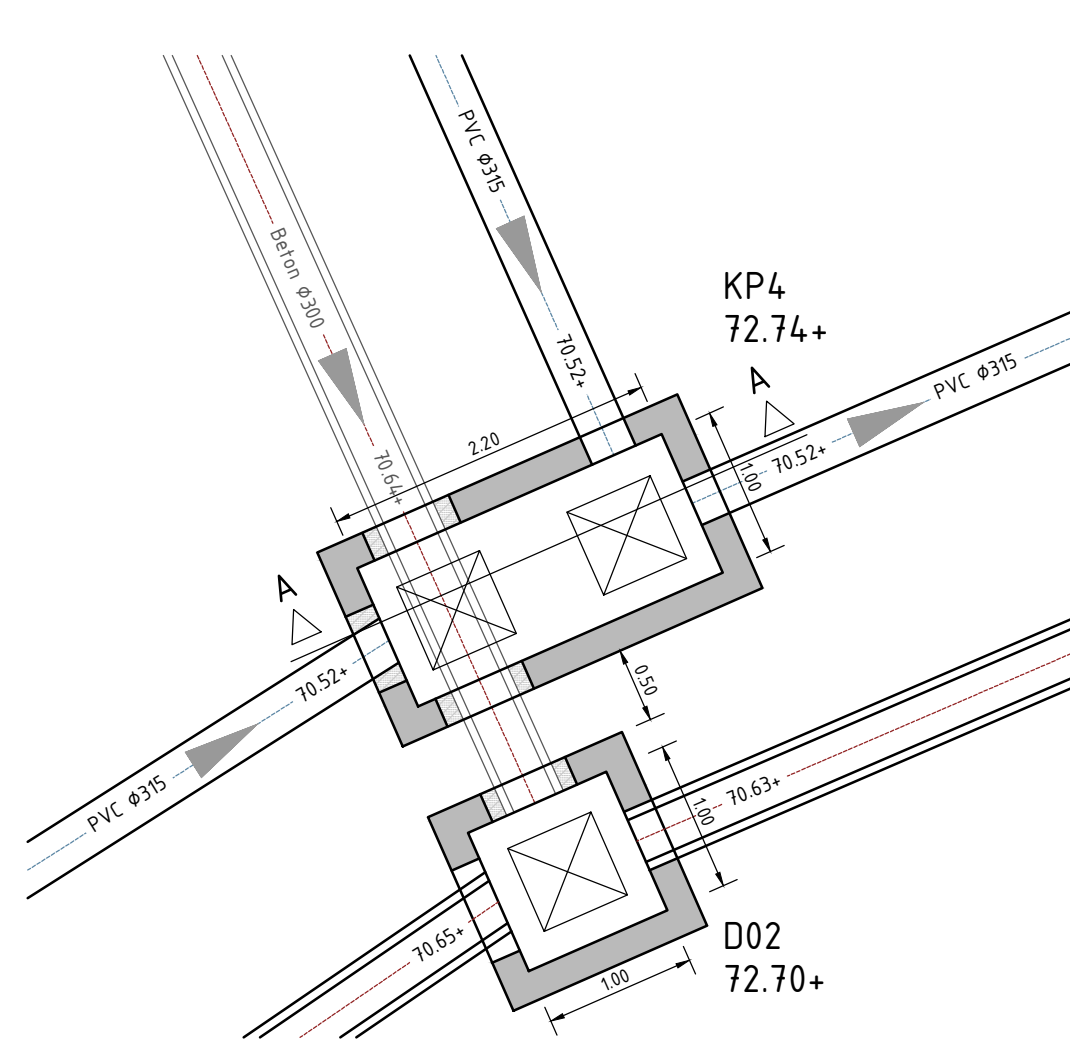


Detailing kruisput KP4

Schaal 150

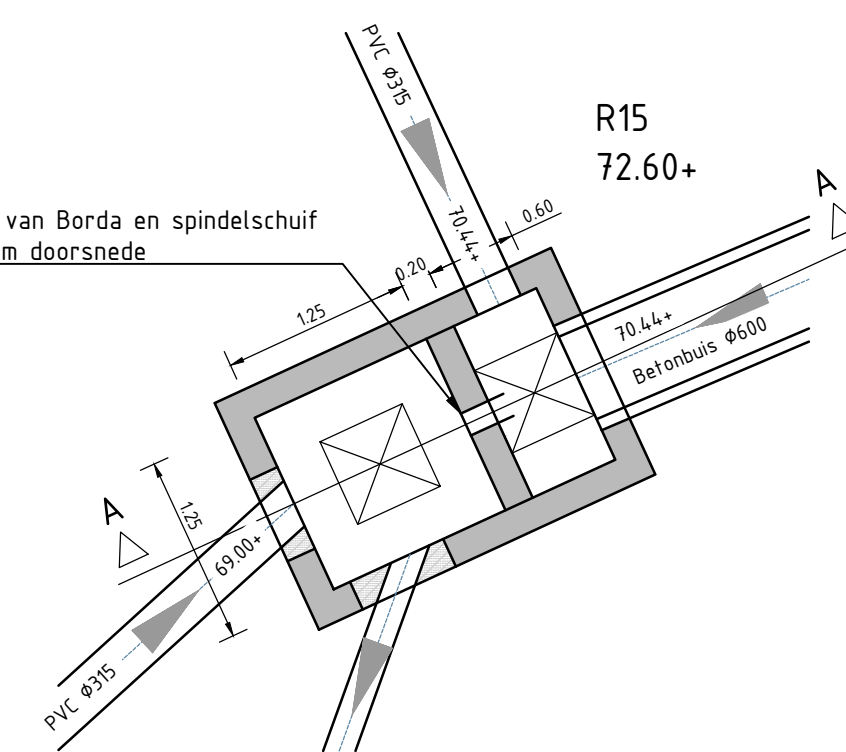


Detailing rioolput R15; buisje van Borda

Schaal 150

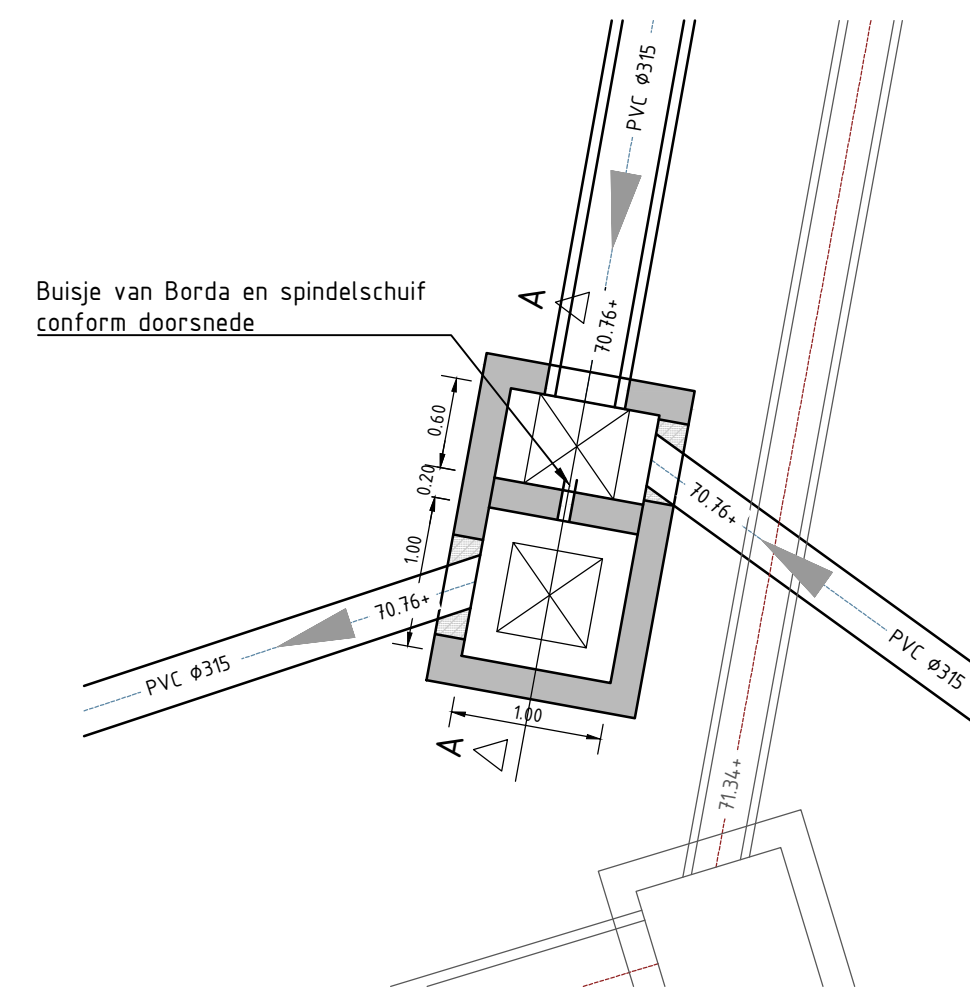


Detailing rioolput R38; buisje van Borda

Schaal 150

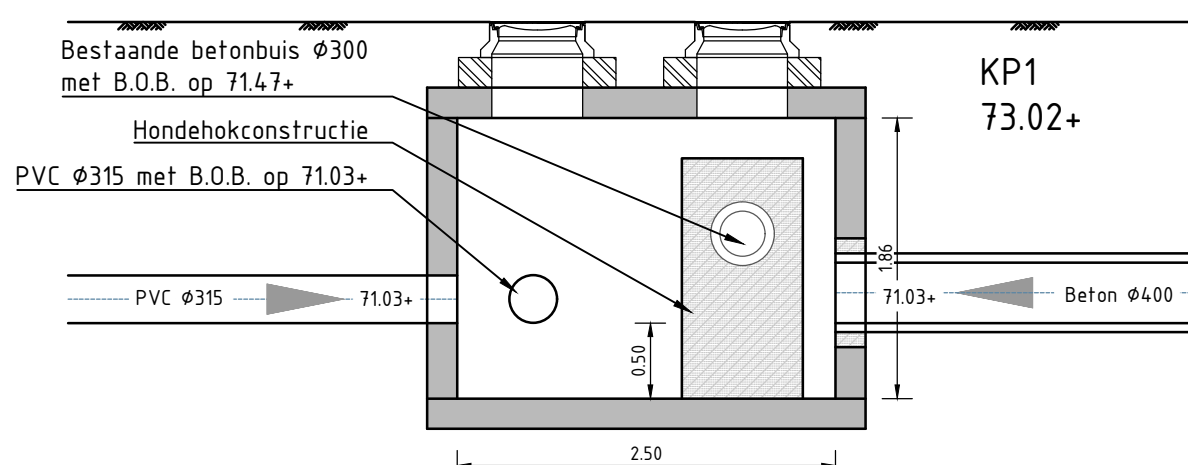


Doorsnede A-A kruisput KP1

Schaal 150

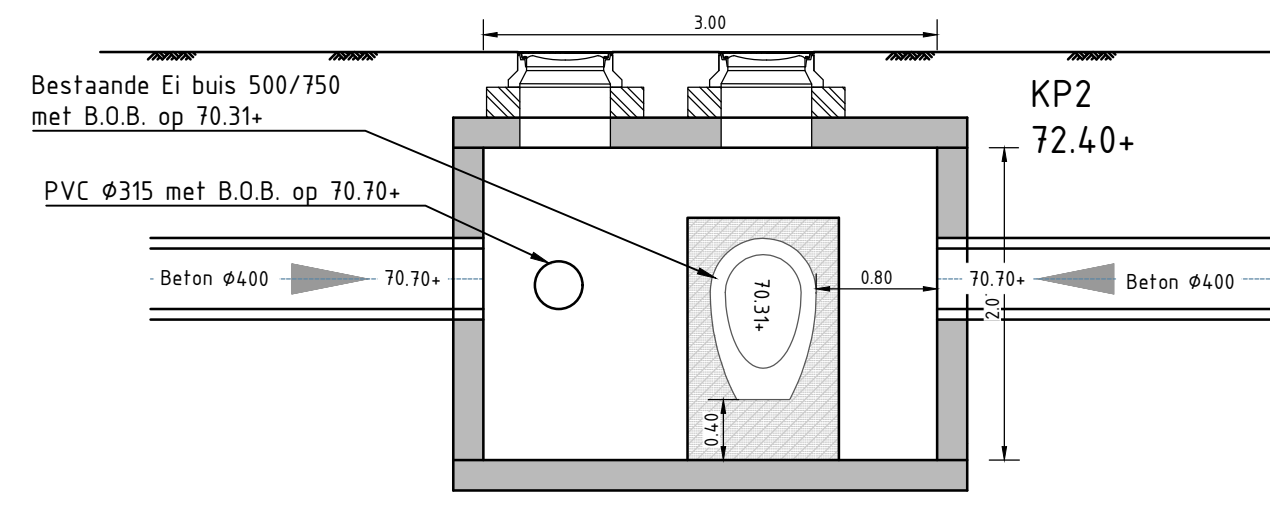


Doorsnede A-A kruisput KP2

Schaal 150

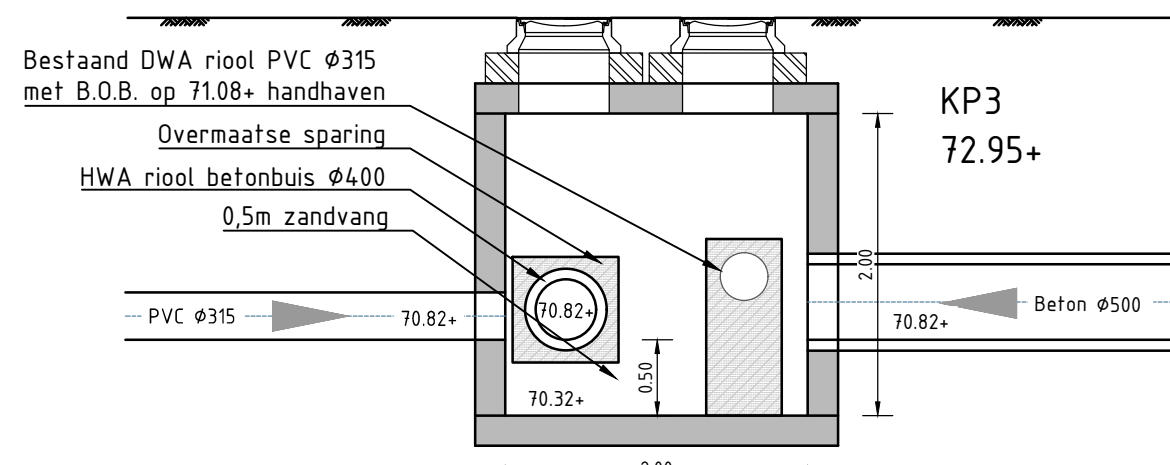


Doorsnede A-A rioolput KP3

Schaal 150

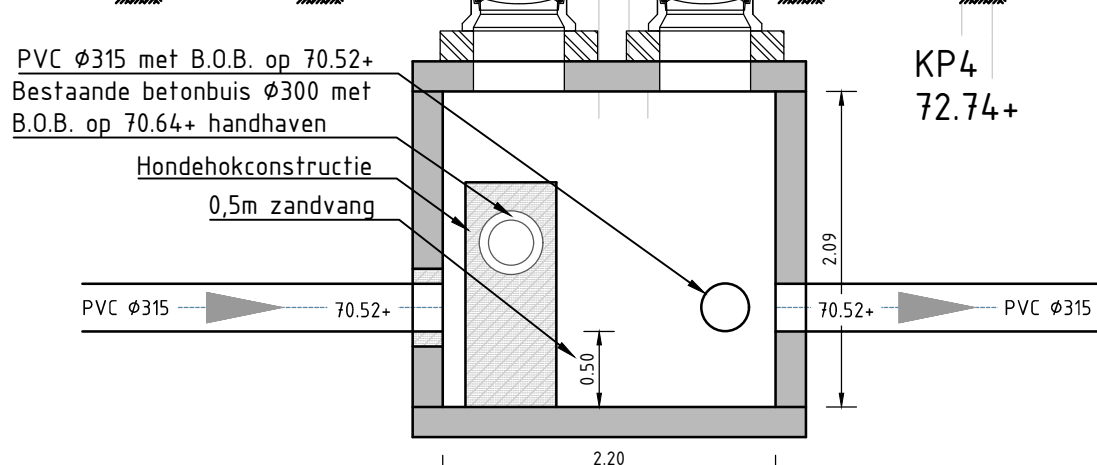


Doorsnede A-A rioolput KP4

Schaal 150

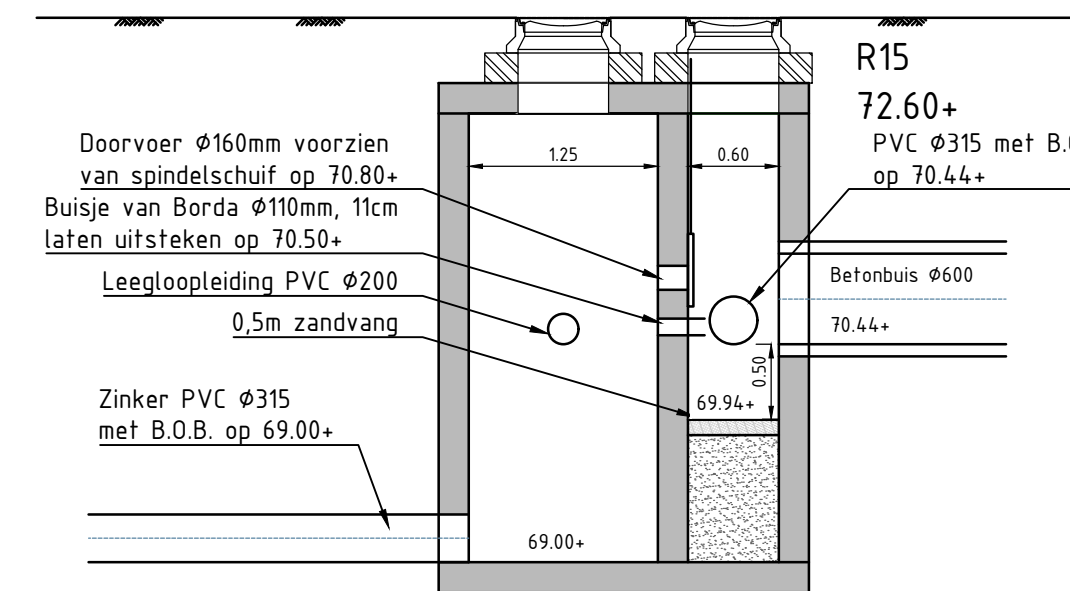


Doorsnede A-A rioolput R15

Schaal 150

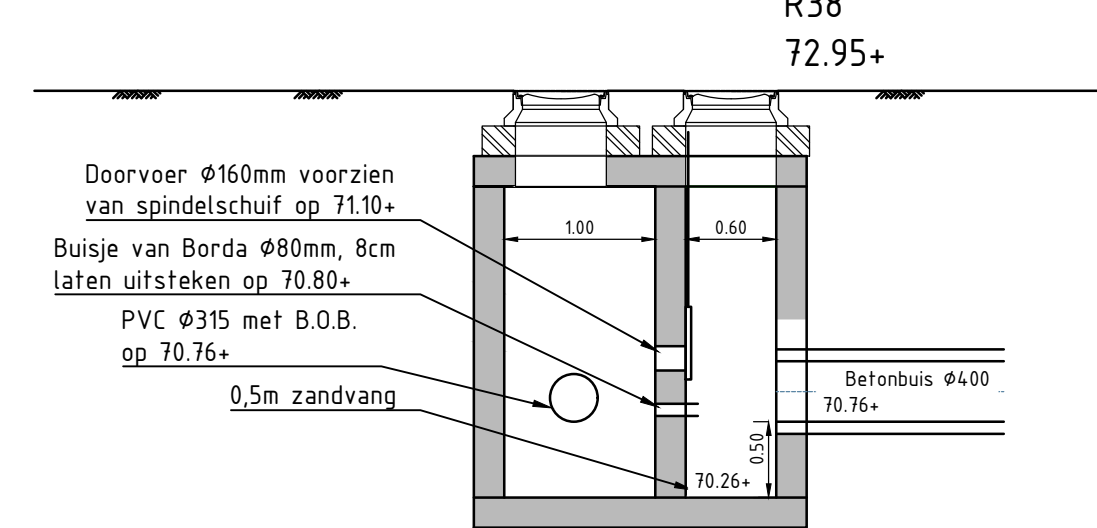


Doorsnede A-A rioolput R38

Schaal 150

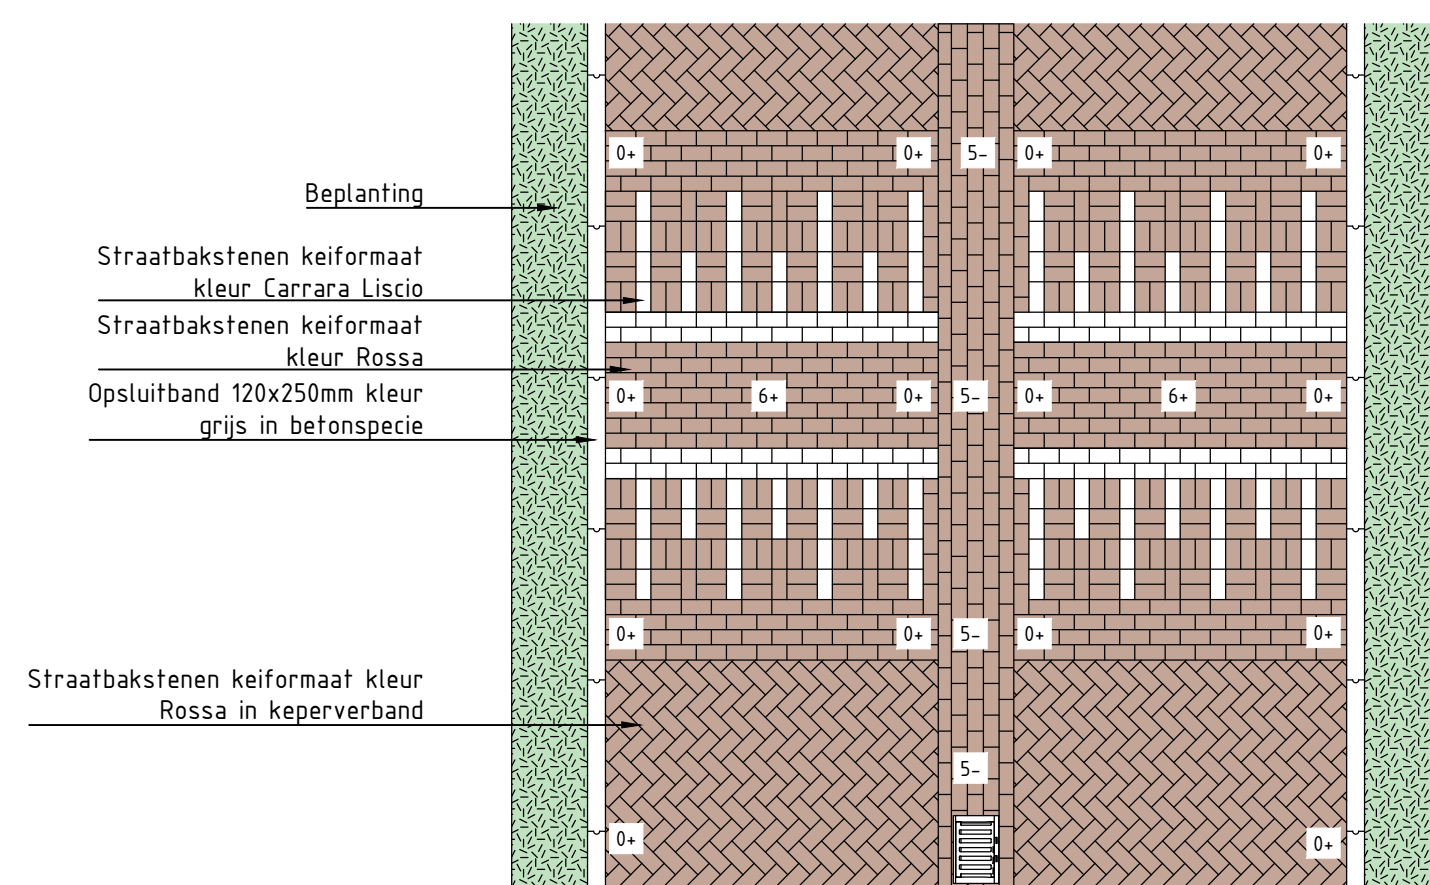


Detail taludmarkering

Schaal 1:50

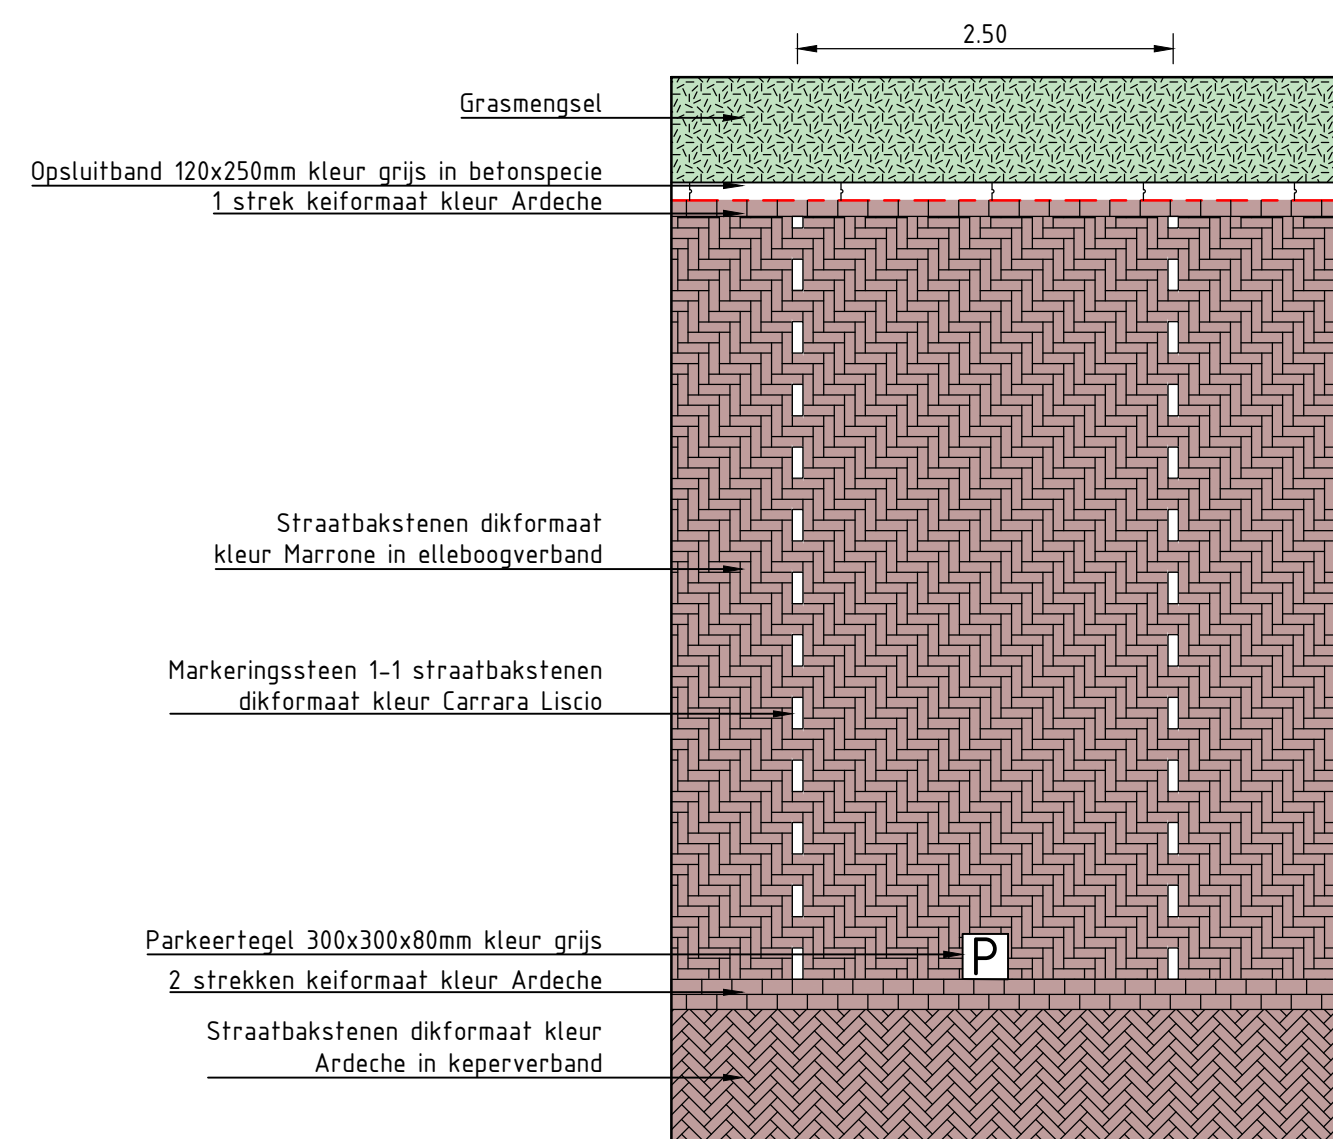


Detail verharding haaks parkeervak

Schaal 1:50

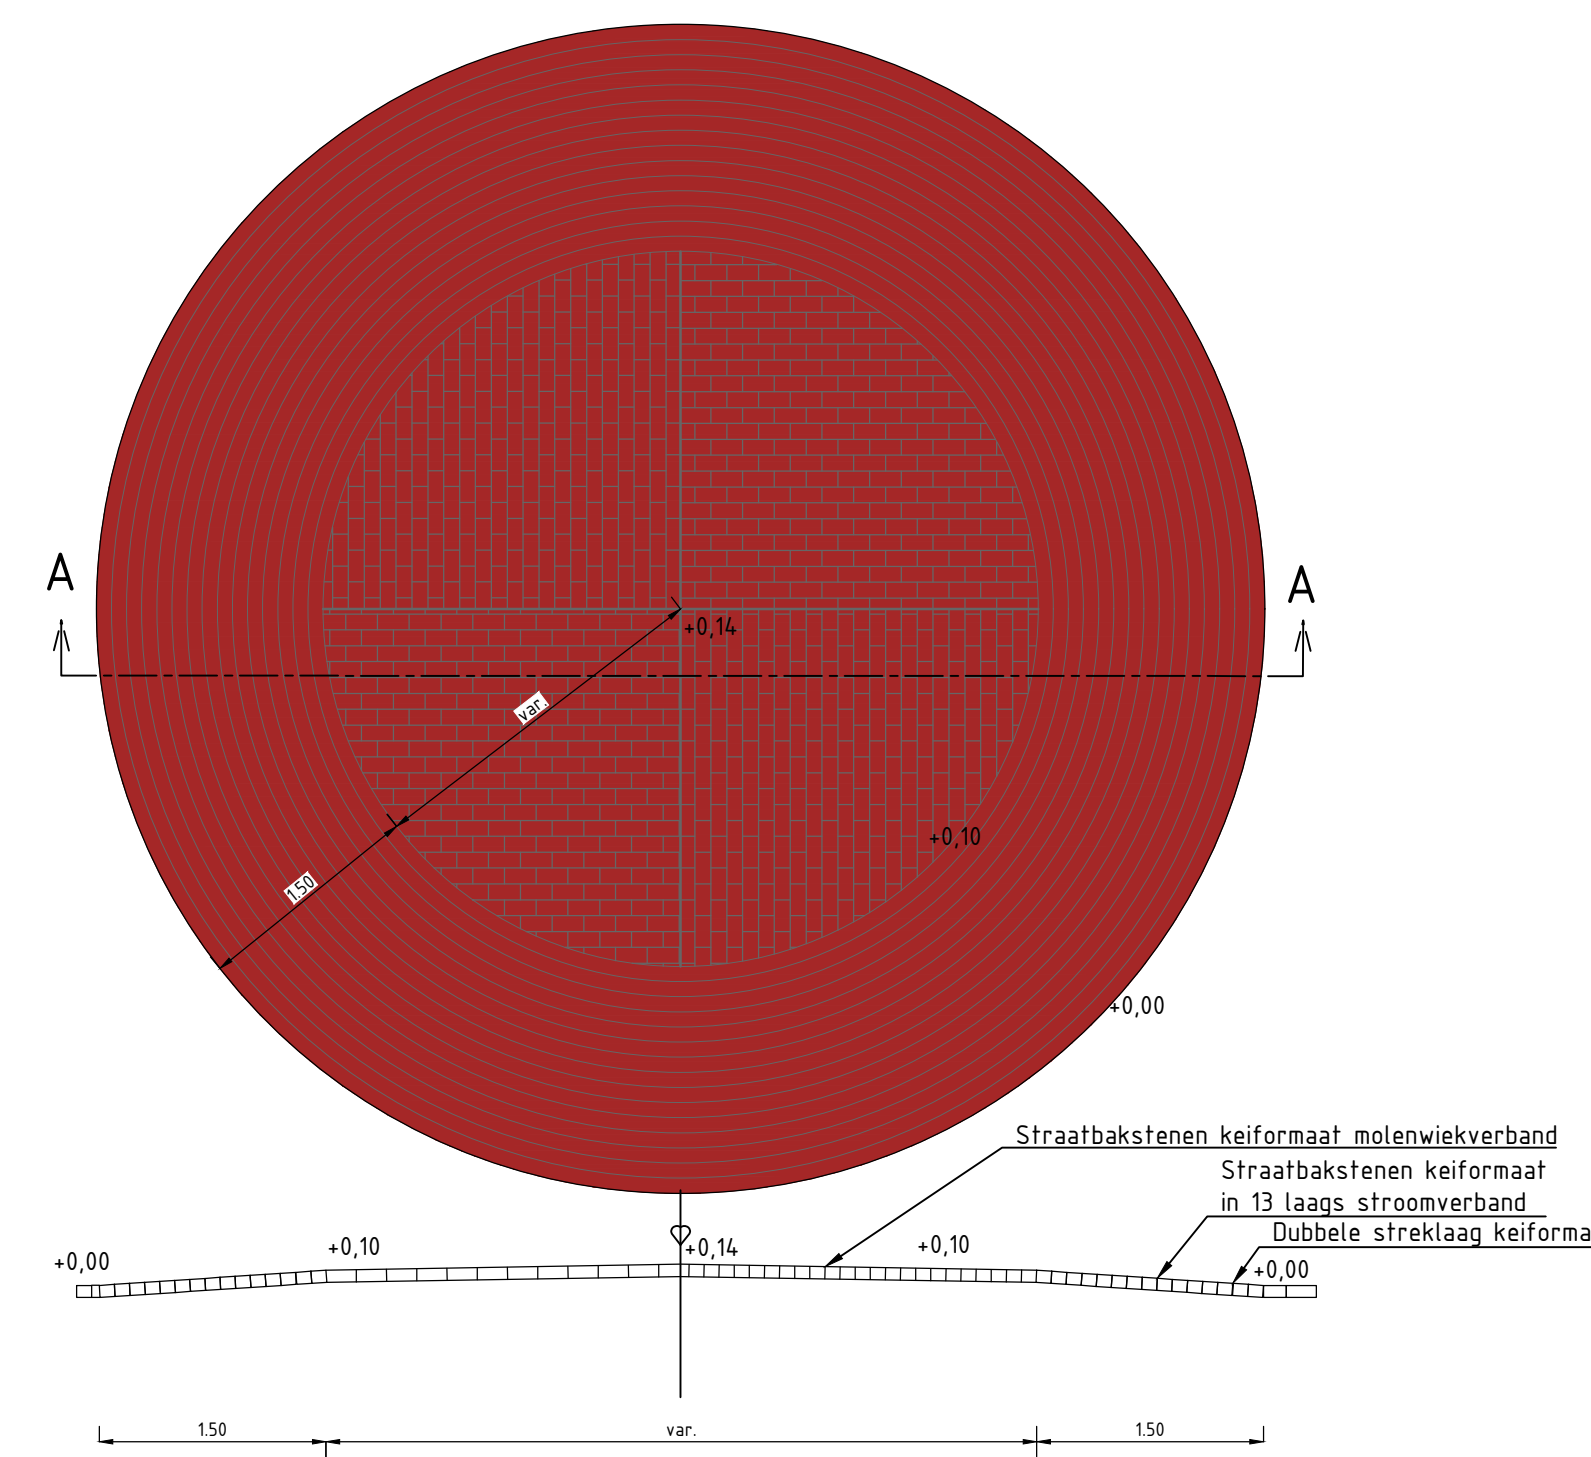


Detail bestrating punaise

Schaal 1:50

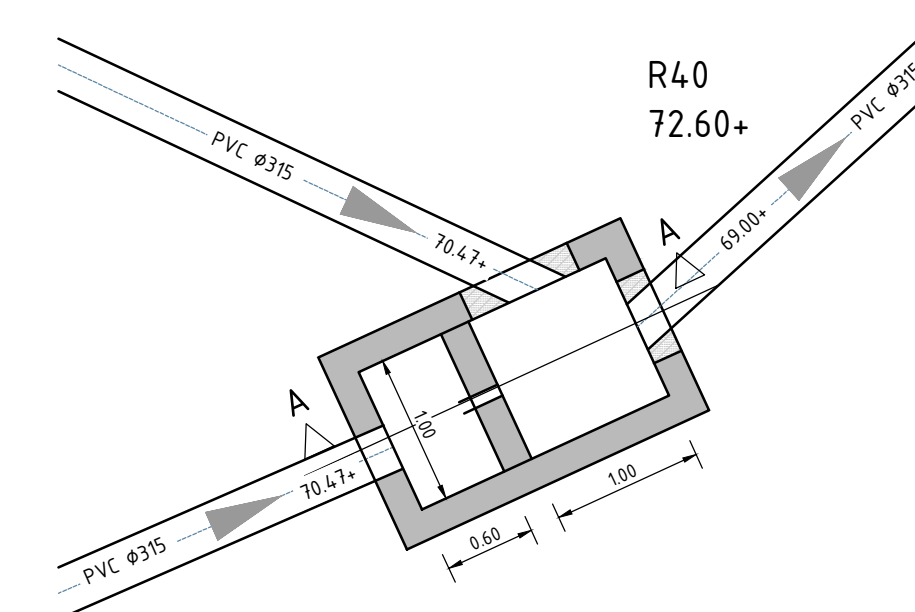


Detailing rioolput R40; buisje van Borda

Schaal 150

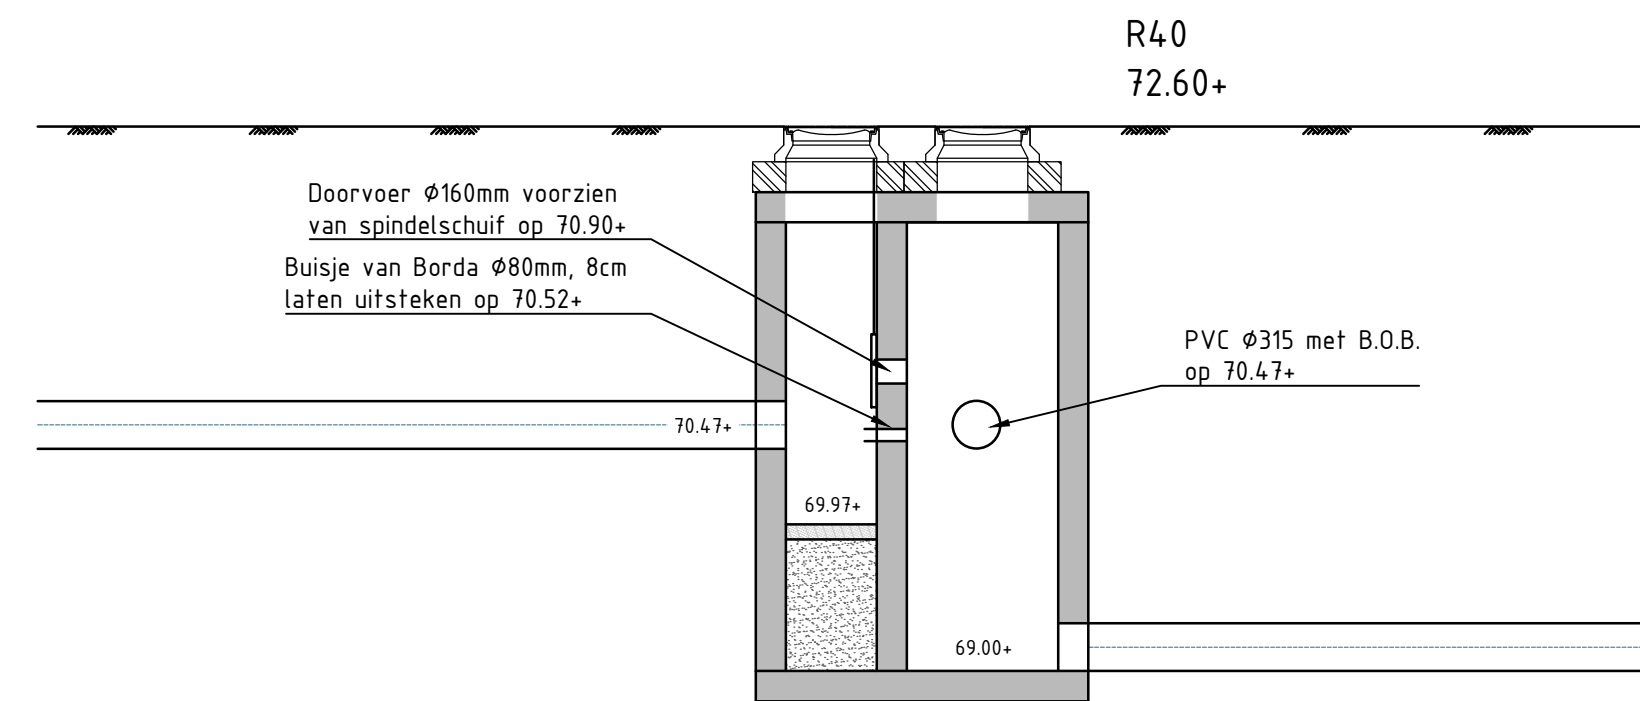


Doorsnede A-A rioolput R40

Schaal 150

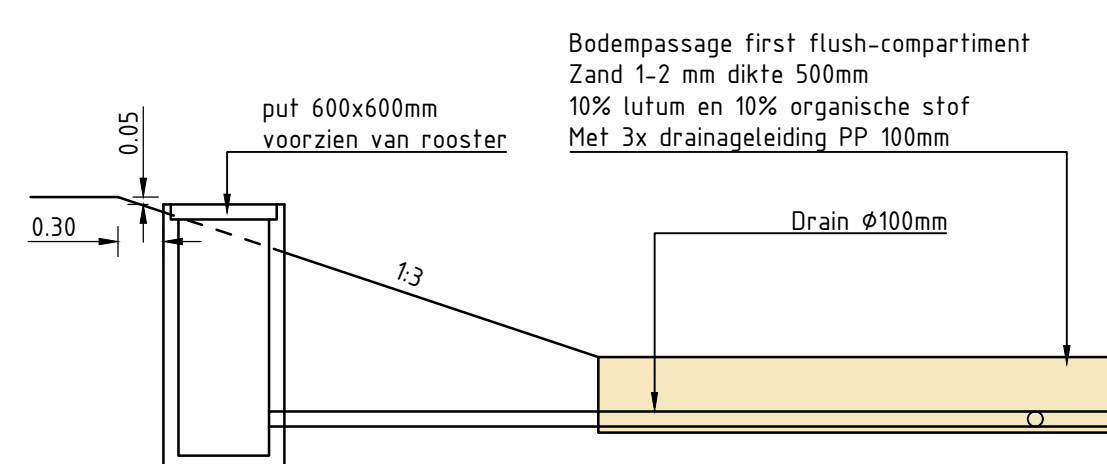

Principedetail slokop kolk

Schaal 150

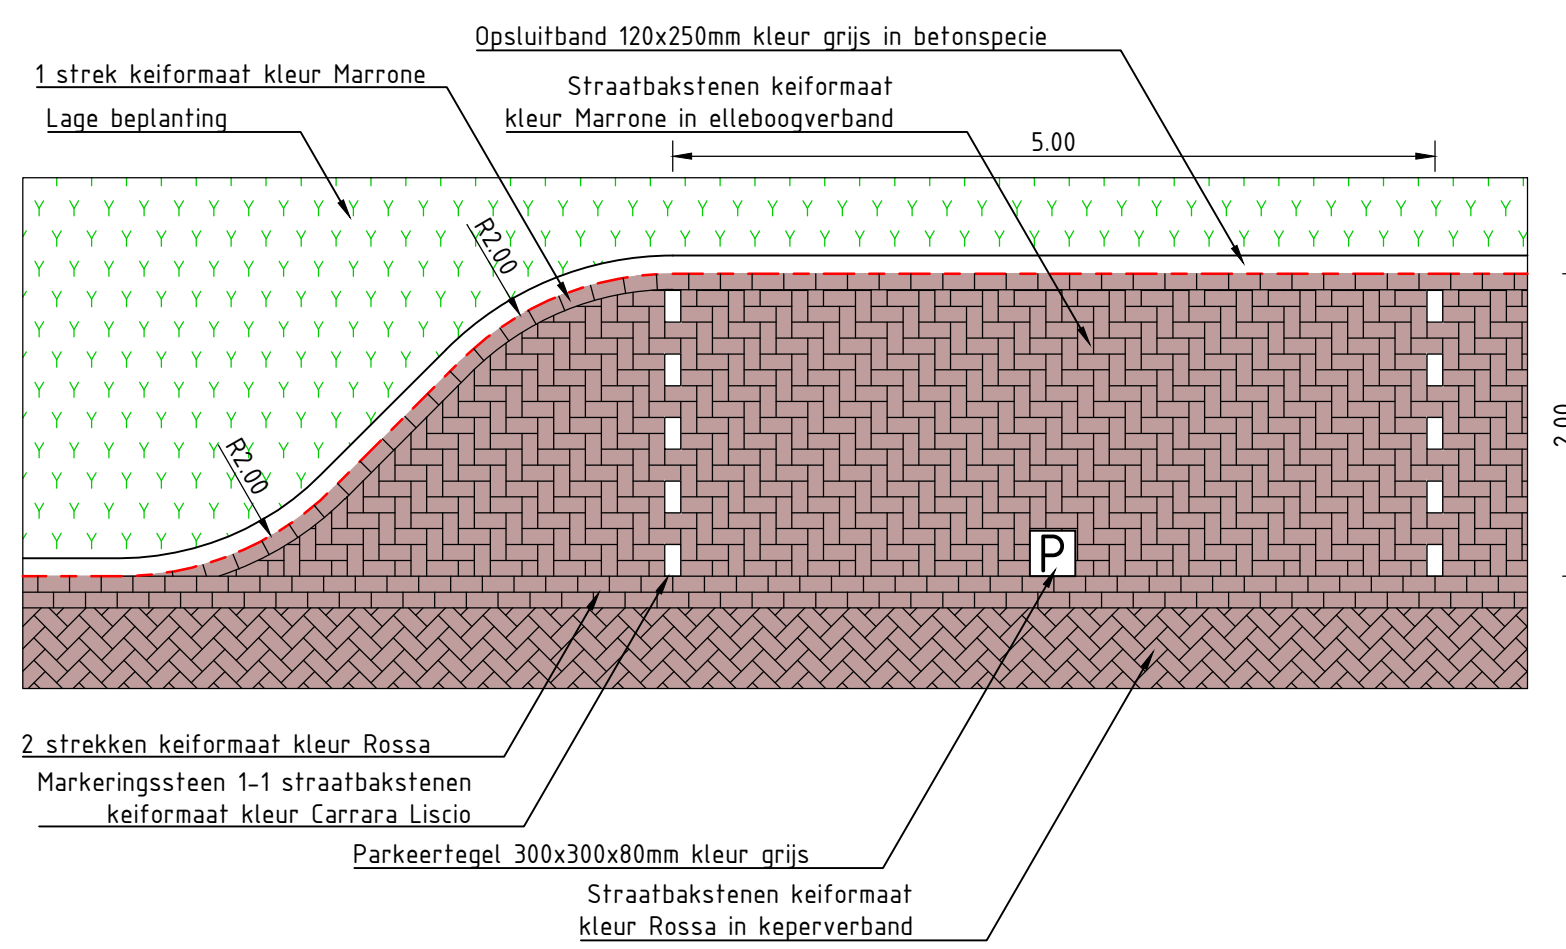

Detail verharding langs parkeervak

Schaal 1:50

|              |            |                            |           |      |           |
|--------------|------------|----------------------------|-----------|------|-----------|
| 4            | 03-05-2024 | Diverse wijzigingen        | CW        | RCOR | RCOR      |
| 3            | 29-03-2024 | Definitieve bestektekering | CW        | RJO  | RCOR      |
| 2            | 15-03-2024 | Definitieve bestektekering | CW        | RJO  | RCOR      |
| 1            | 30-01-2024 | Definitieve bestektekering | CW        | RCOR | RCOR      |
| 0            | 24-11-2023 |                            | RVS       | RCOR | RCOR      |
| Versie       |            |                            | Opsteller | Par  | Validatie |
| Datum        |            |                            | Opsteller | Par  | Validatie |
| Omschrijving |            |                            | Opsteller | Par  | Validatie |

#### Herinrichting wijk Slakhorst te Hoensbroek

|                        |                   |                              |
|------------------------|-------------------|------------------------------|
| Onderdeel              | Details           | Roeimond                     |
| Opdrachtgever          | Gemeente Heerlen  | Schoutburg 1, 666 00 Heerlen |
| Projectnummer          | HEE202            | 088 - 3366333                |
| Bestek                 |                   | Info@kragten.nl              |
| Formaat                | A0                | www.kragten.nl               |
| Tekeningnummer         | 2023-1625         |                              |
| Schaal                 | 1: 50             |                              |
| Behorende bij doc. nr. | 2024-HEE202-RO-01 |                              |

