


Dwarsprofiel B-B
Schaal 1:50



Opsluitband 100x200mm Kleur	Trewatin Water Table	6	19-07-2024	Behoort bij Nvl d.d. 19-07-2024	CW	☐	RCOR	☒	RCOR	☒
-----------------------------	----------------------	---	------------	---------------------------------	----	--------------------------	------	-------------------------------------	------	-------------------------------------

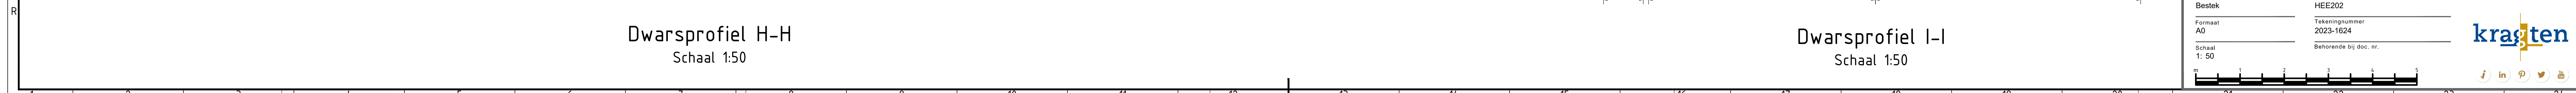

1	2	3	▼	4	5	6	7	▼	8	9	10	11	▼	12	13	14	15	▼	16	17	18	19	20	▼	21	22	23	24
---	---	---	---	---	---	---	---	---	---	---	----	----	---	----	----	----	----	---	----	----	----	----	----	---	----	----	----	----

Herinrichting wijk Slakhorst te Hoensbroek	
Onderdeel	
Profielen	
Oprichter/gever	Gemeente Hoensbroek Gemeente Heerlen
Fase	Projectnummer HE0202
Bestek	Tekeningnummer 2023-1024
Formaat	Behorende bij doc. nr. 1: 50
AO	
Schaal	
1: 50	

Onderdeel
Profielen

Opdrachtgever
Gemeente Heerlen

Formaat	Tekeningnummer
A0	2023-1624



	24
--	----