NORMALE LIGGING AFVOER M.V. -0.80M

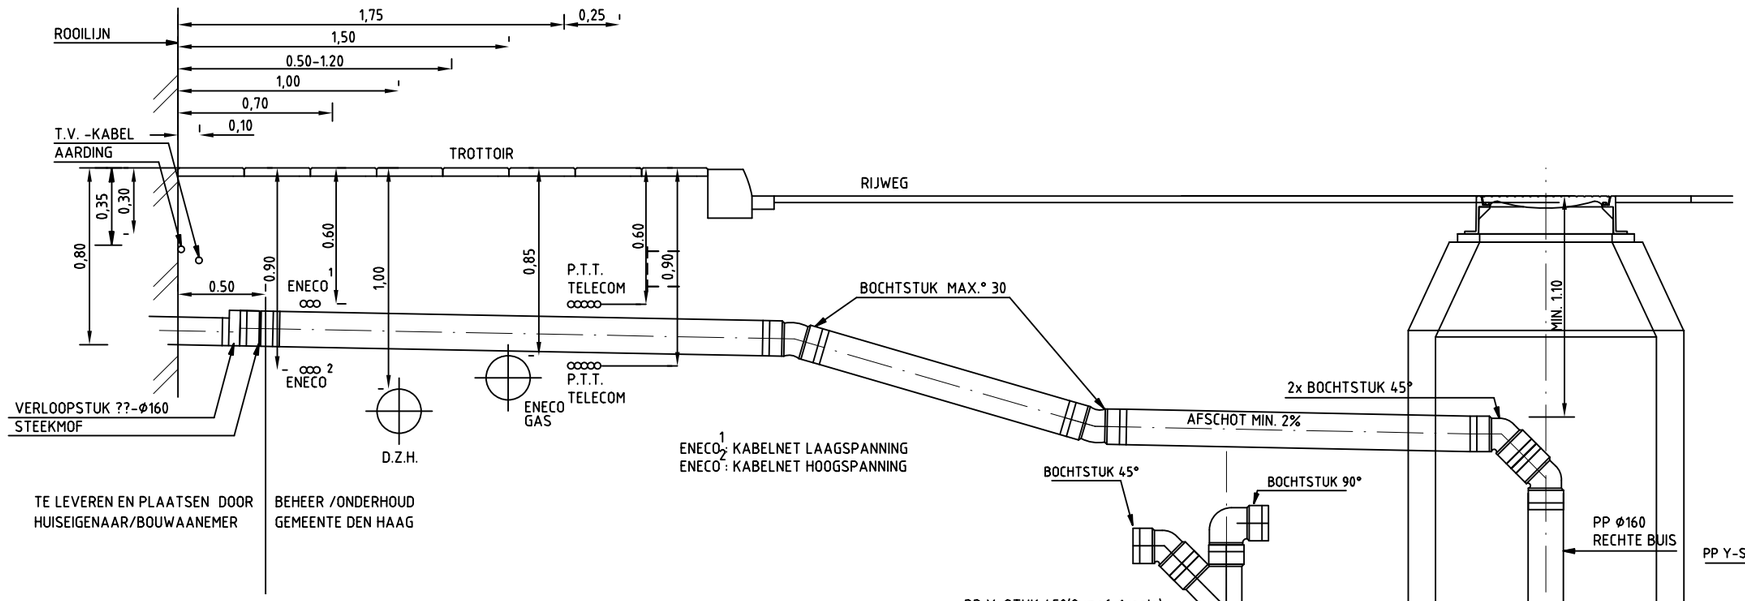


AANSLUITING OP BETONNEN RIOOL
BIJ DUBBELE LOZING (DEKKING < 1.10m)

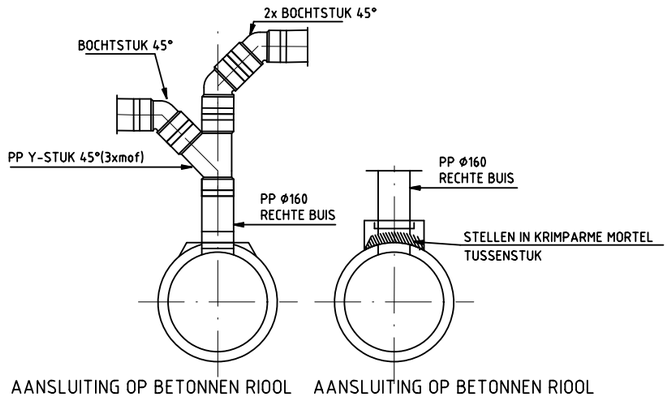


AANSLUITING OP BETONNEN RIOOL
BIJ DUBBELE LOZING

AANSLUITING OP BETONNEN RIOOL
BIJ EEN GEBOORDE INLAAT

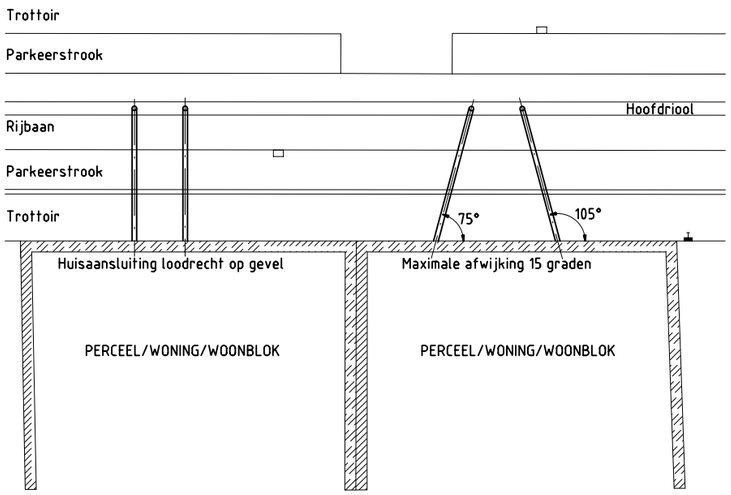


HUISAANSLUITING (SCHEMATISCHE WEERGAVE)
BOVENAANZICHT

| Wijz. | Tekenaar | Datum | Status | Opmerkingen | Projectm. | Projectl. | Tek. |
|---|---|---|---|---|---|---|---|
| 0 | | 01-09-2015 | | | | | |
| | | | | | | | |

Dienst Stadsbeheer Den Haag
afd. Stedelijk Beheer

# Typetekening: Huisaansluitleiding PP Ø160 mm in rijweg

ALLEEN 15°, 30°en 45° BOCHTSTUKKEN TOEPASSEN, IN AFWIJKENDE GEVALLEN OVERLEG PLEGEN MET DE BEHEERDER

ALLE PP MATERIALEN: KLASSE S13.3 TENZIJ ANDERS AANGEGEVEN
PP MATERIAAL VOOR FAECALIEN-AFVOER IN DE KLEUR BRUIN
PP MATERIAAL VOOR REGENWATER-AFVOER IN DE KLEUR GRIJS
PP VERBINDINGEN DOOR MIDDEL VAN MOF MET RUBBERMANCHETTEN
DIE ALLEEN DOOR EEN ZUURVRIJ GLIJMIDEL IN ELKAAR MOGEN WORDEN GEZET

Tekeningnummer: 15-0001

Schaal: n.v.t
Formaat: A3
Maten in meters
Aanduidingen in mm