


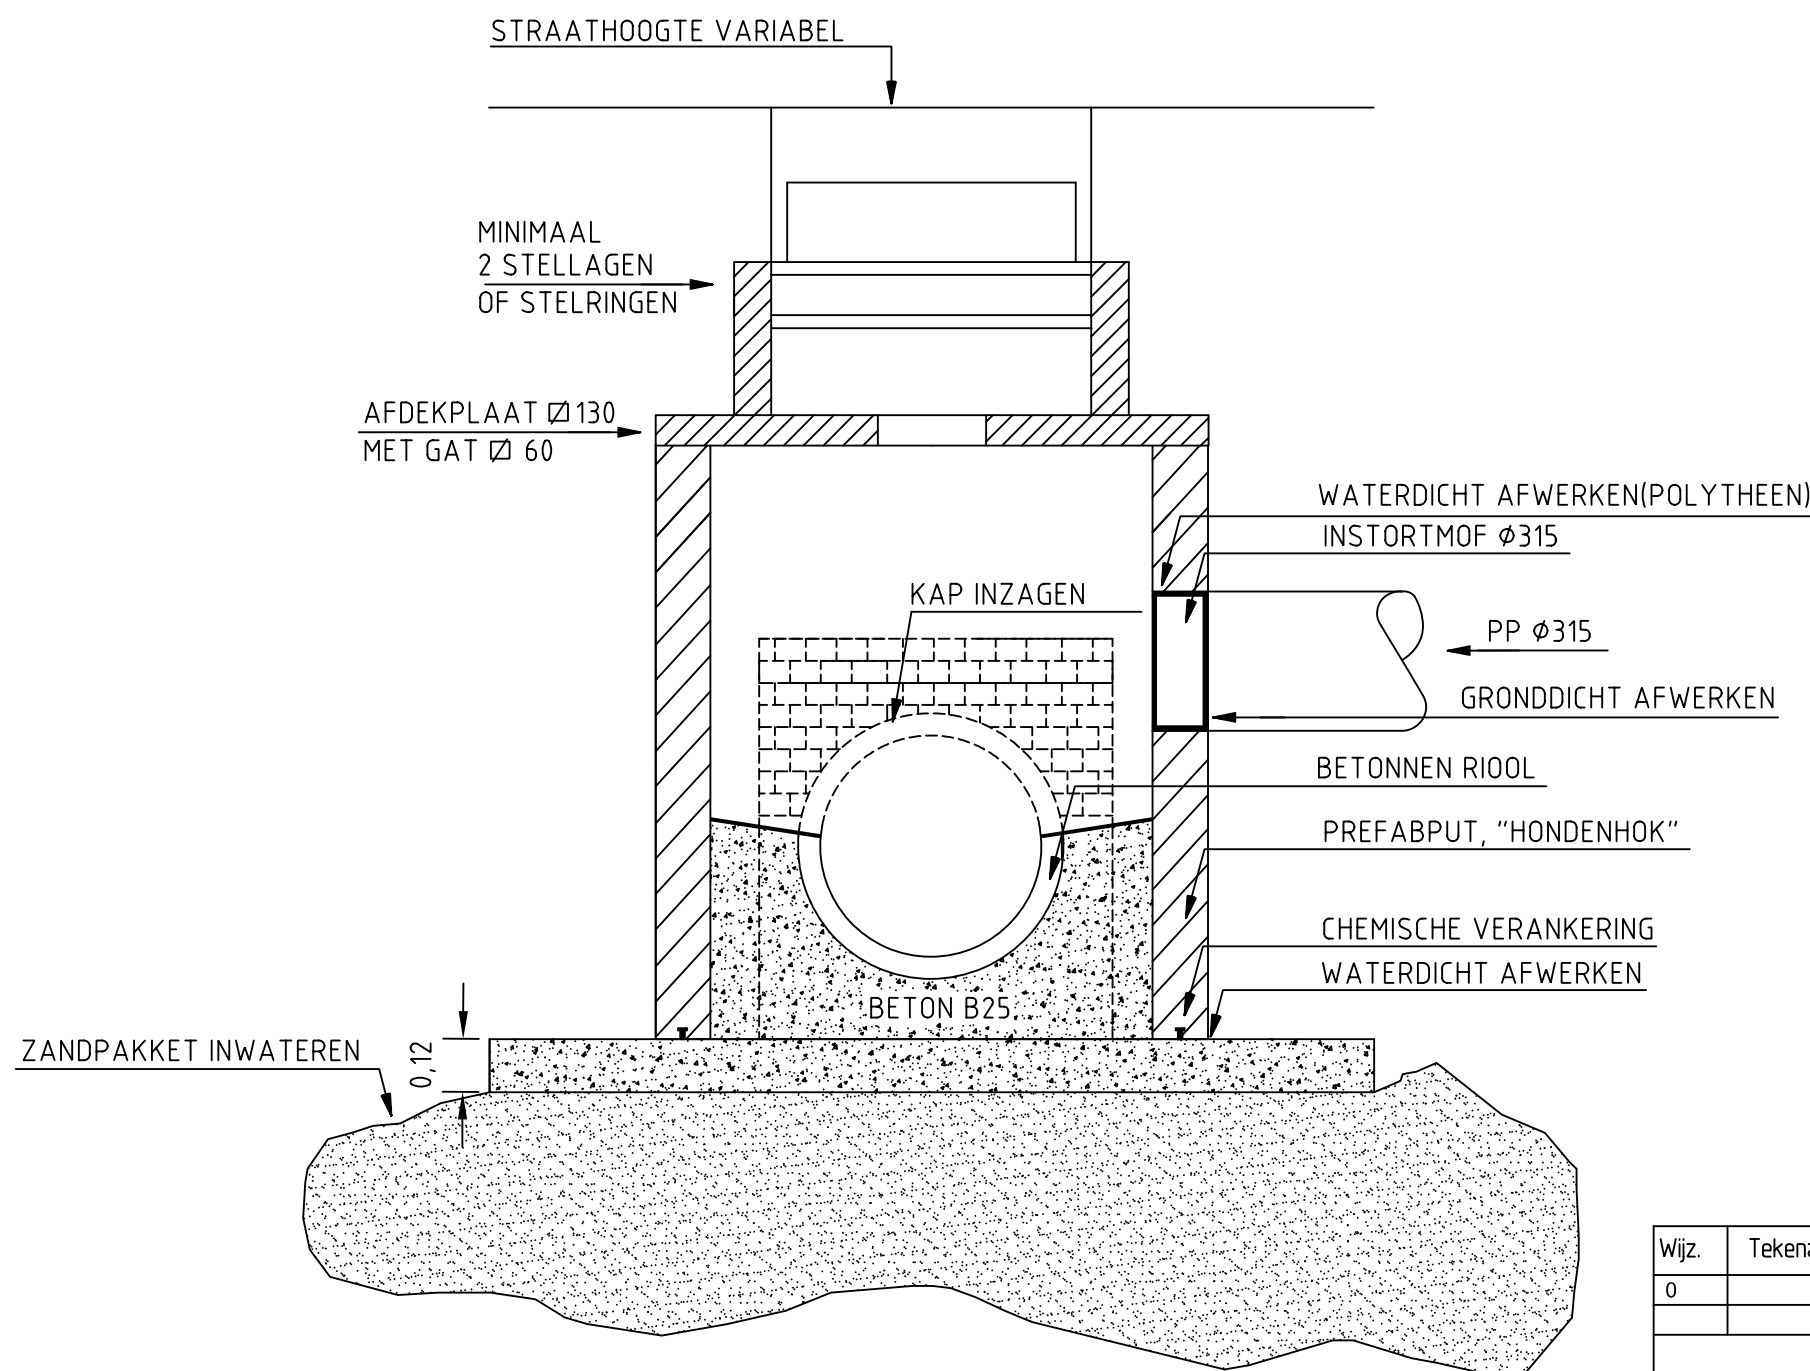

1. AANSLUITING OP ROND RIOOL

- AANBRENGEN "HONDENHOK" MET BOVENPLAAT MET GAT
OF
BOVENKANT OPEN, DAN BETONPLAAT 130 Ø
MET GAT 60 Ø STELLAGEN TOT PUTRAND+DEKSEL
- BIJ DIEPERE PUTTEN HONDENHOK KEGELSTUKT
TOEPASSEN OF RINGEN TOT STELLAGEN

Wijz.	Tekenaar	Datum	Status	Opmerkingen	Projectm.	Projectl.	Tek.
0		01-09-2015					
Dienst Stadsbeheer Den Haag afd. Stedelijk Beheer							
Typetekening: Aansluiting op bestaand riool d.m.v. nieuwe put 1000x1000							
Tekeningnummer: 15-0005				Schaal: n.v.t. Formaat: A3 Maten in meters Aanduidingen in mm			