



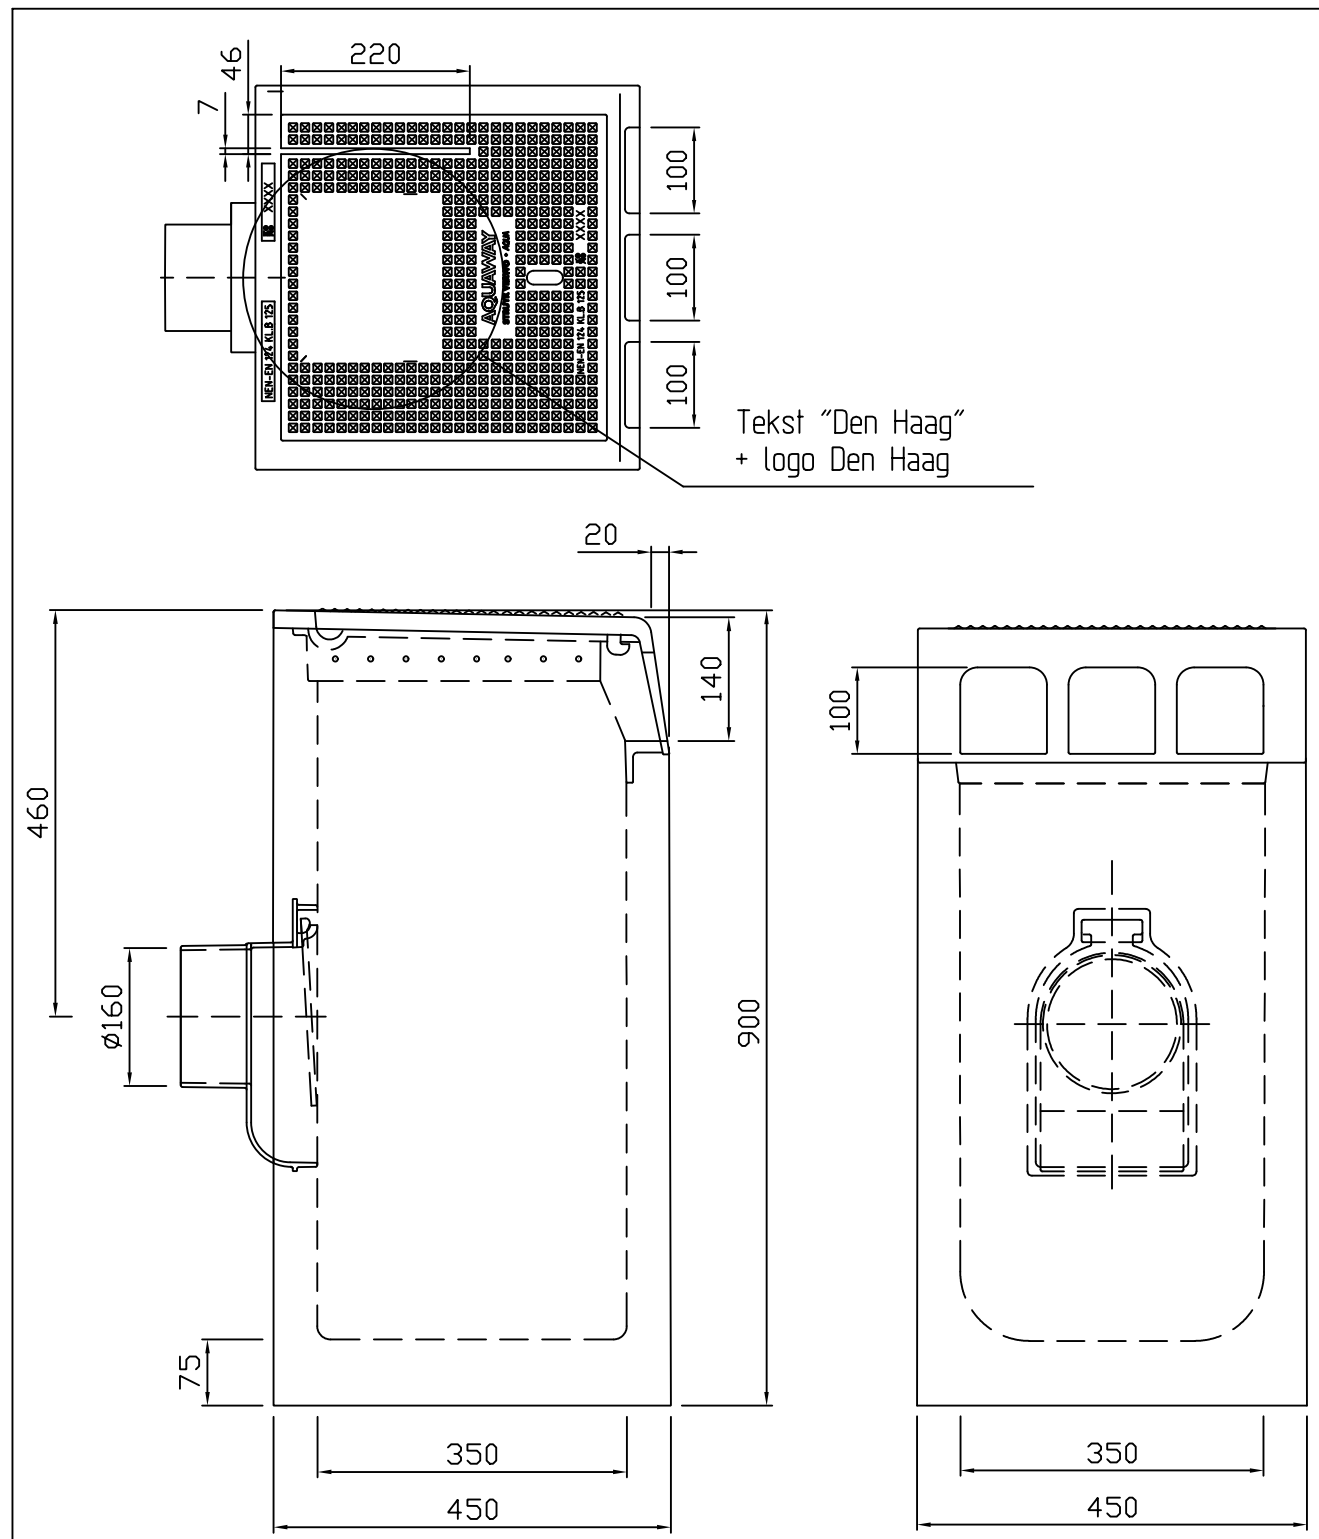

Trottoirkolken eendelig Aquaway T1281/90 GB1

Trottoirkolken eendelig Aquaway T1281/90 GB1	
Afmetingen	450/450/900mm
Ø aansluiting	DN160
Zandvang	>30dm ³
Gietijzer kwaliteit rand	GJL250
Gietijzer kwaliteit rooster	GJS400
Keur	Komo
Verkeersbelasting	B125
Materiaal	Beton/GY

Straatkolken eendelig Aquaway S1300/80 GB1	
Afmetingen	450/300/800mm
Ø aansluiting	DN160
Zandvang	>20dm ³
Gietijzer kwaliteit rand	GJL250
Gietijzer kwaliteit rooster	GJS400
Keur	Komo
Verkeersbelasting	B125
Materiaal	Beton/GY

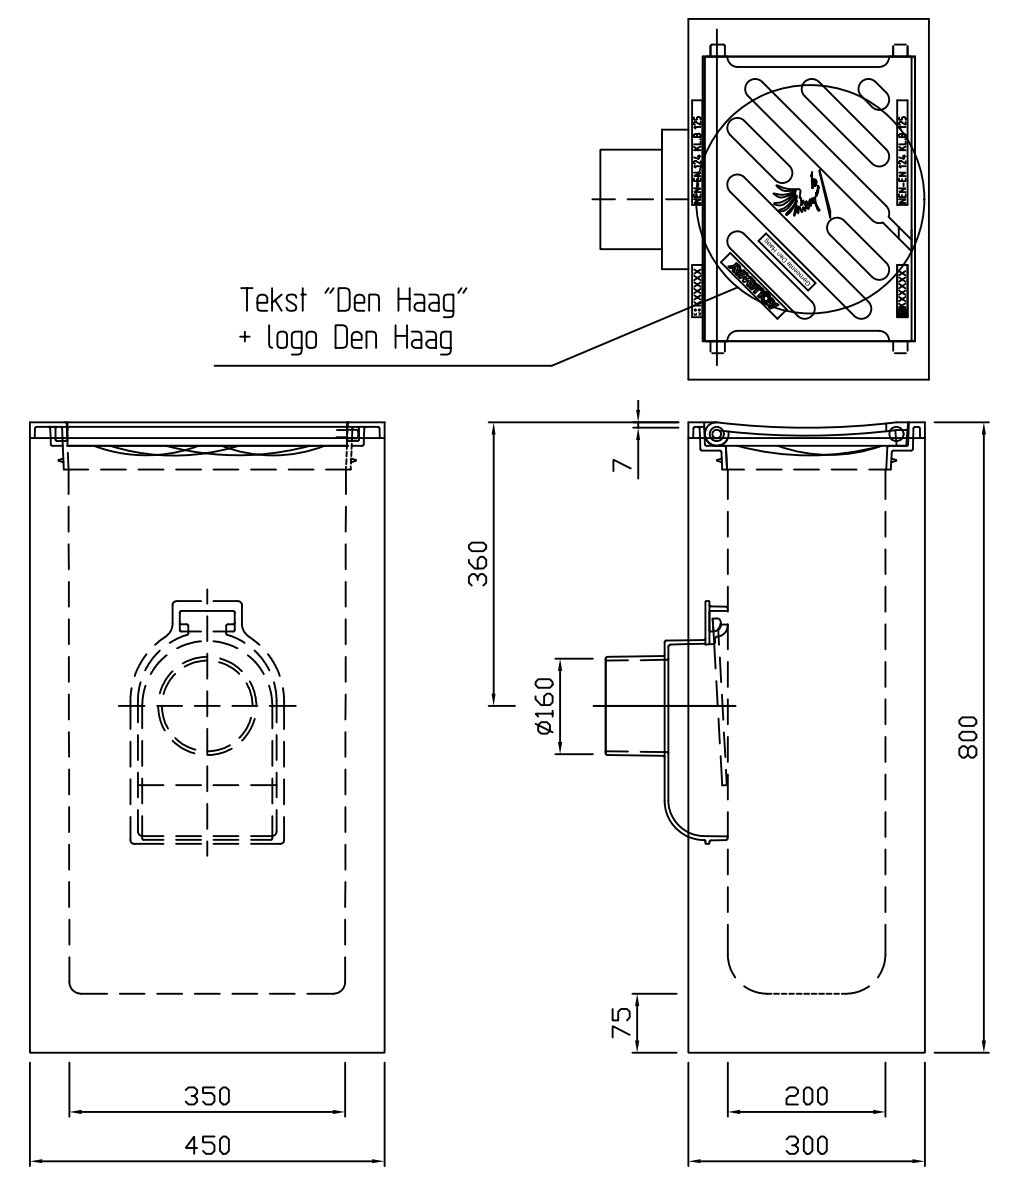

Straatkolken eendelig Aquaway S1300/80 GB1

Inbouw conform inbouwvoorschriften leverancier

Wijz.	Tekenaar	Datum	Status	Opmerkingen	Projectm.	Projectl.	Tek.
0		01-09-2015					
Dienst Stadsbeheer Den Haag afd. Stedelijk Beheer							
Typetekening: Trottoirkolk en straatkolk							
Tekeningnummer: 15-0006				Schaal: n.v.t Formaat: A3 Maten in meters Aanduidingen in mm			