
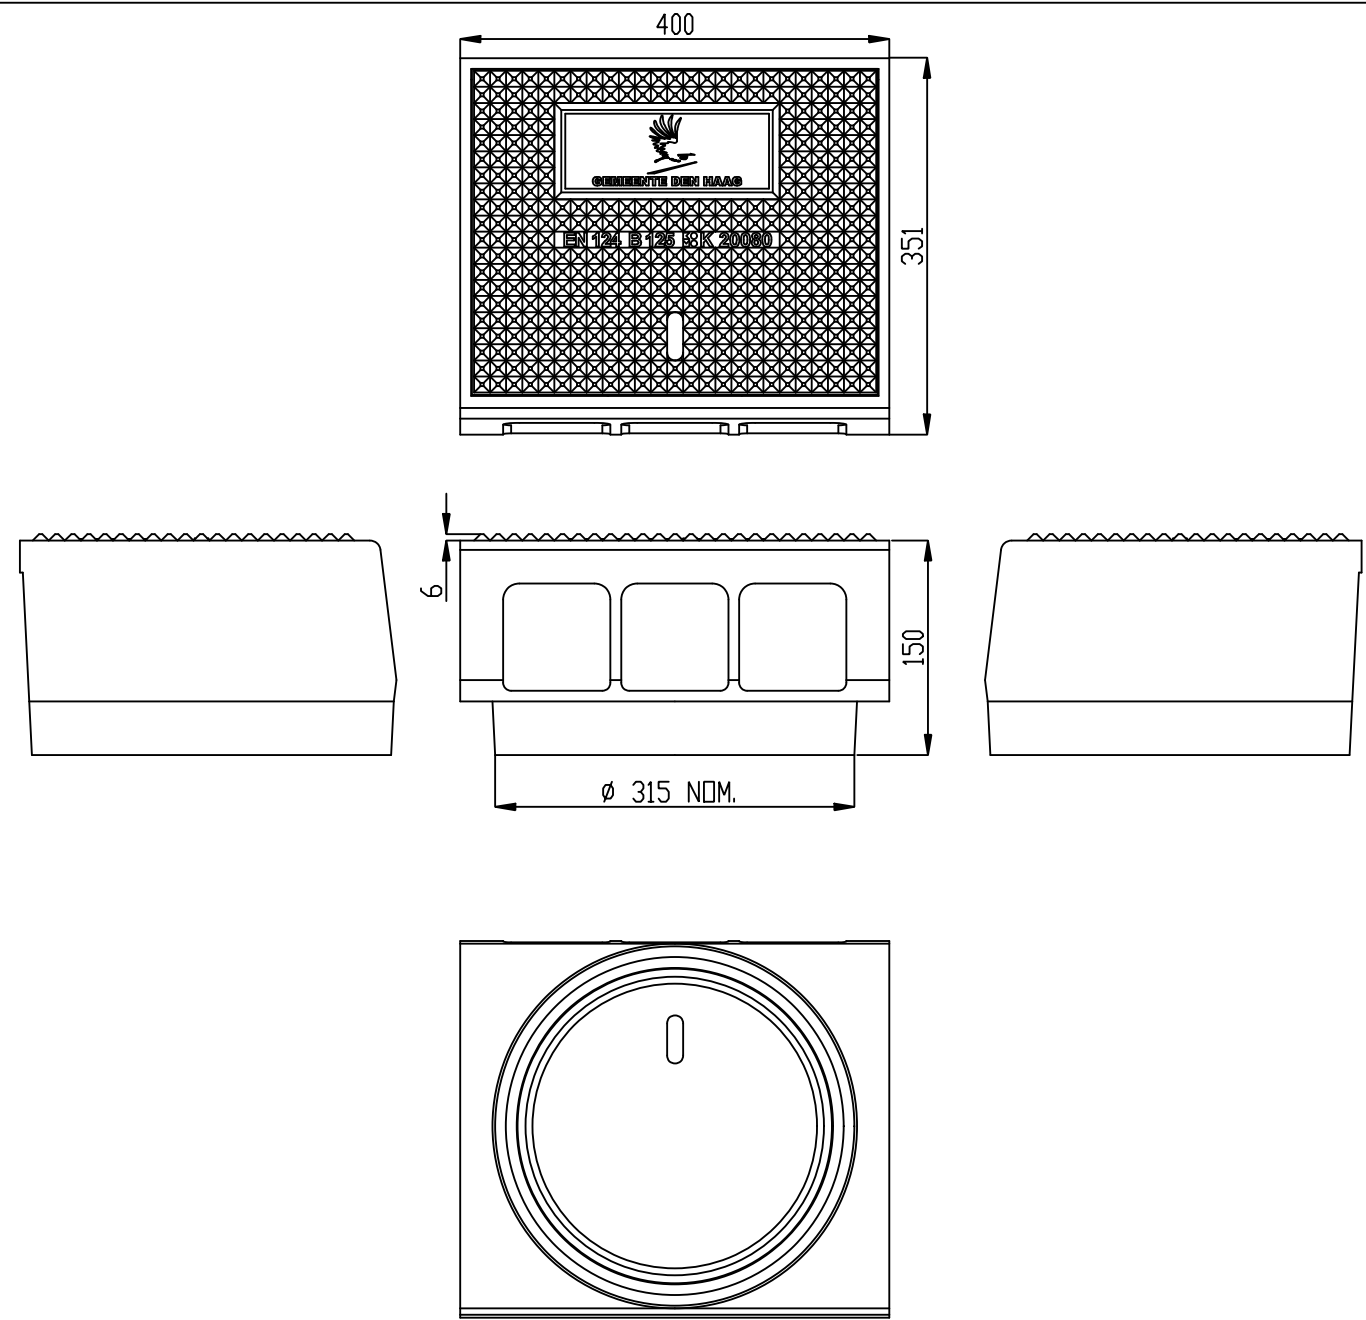
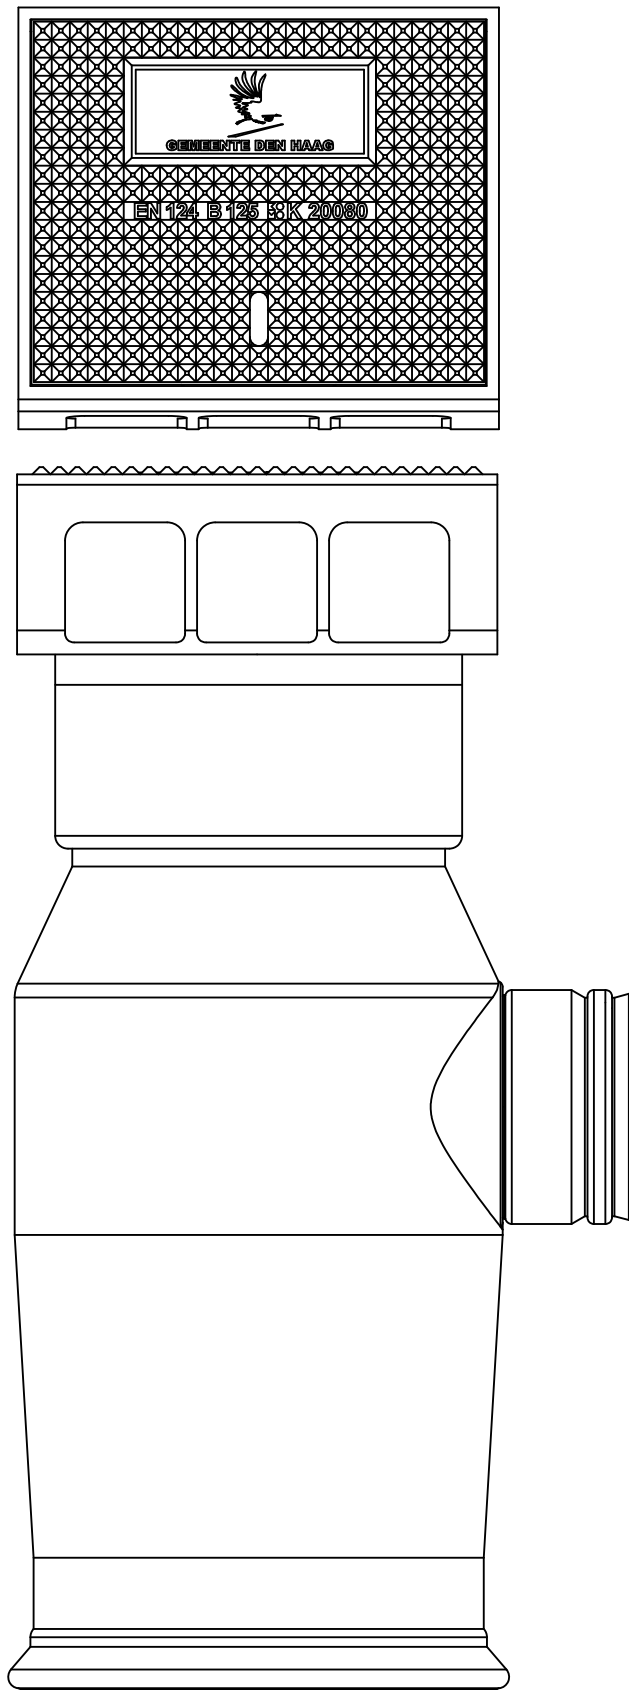


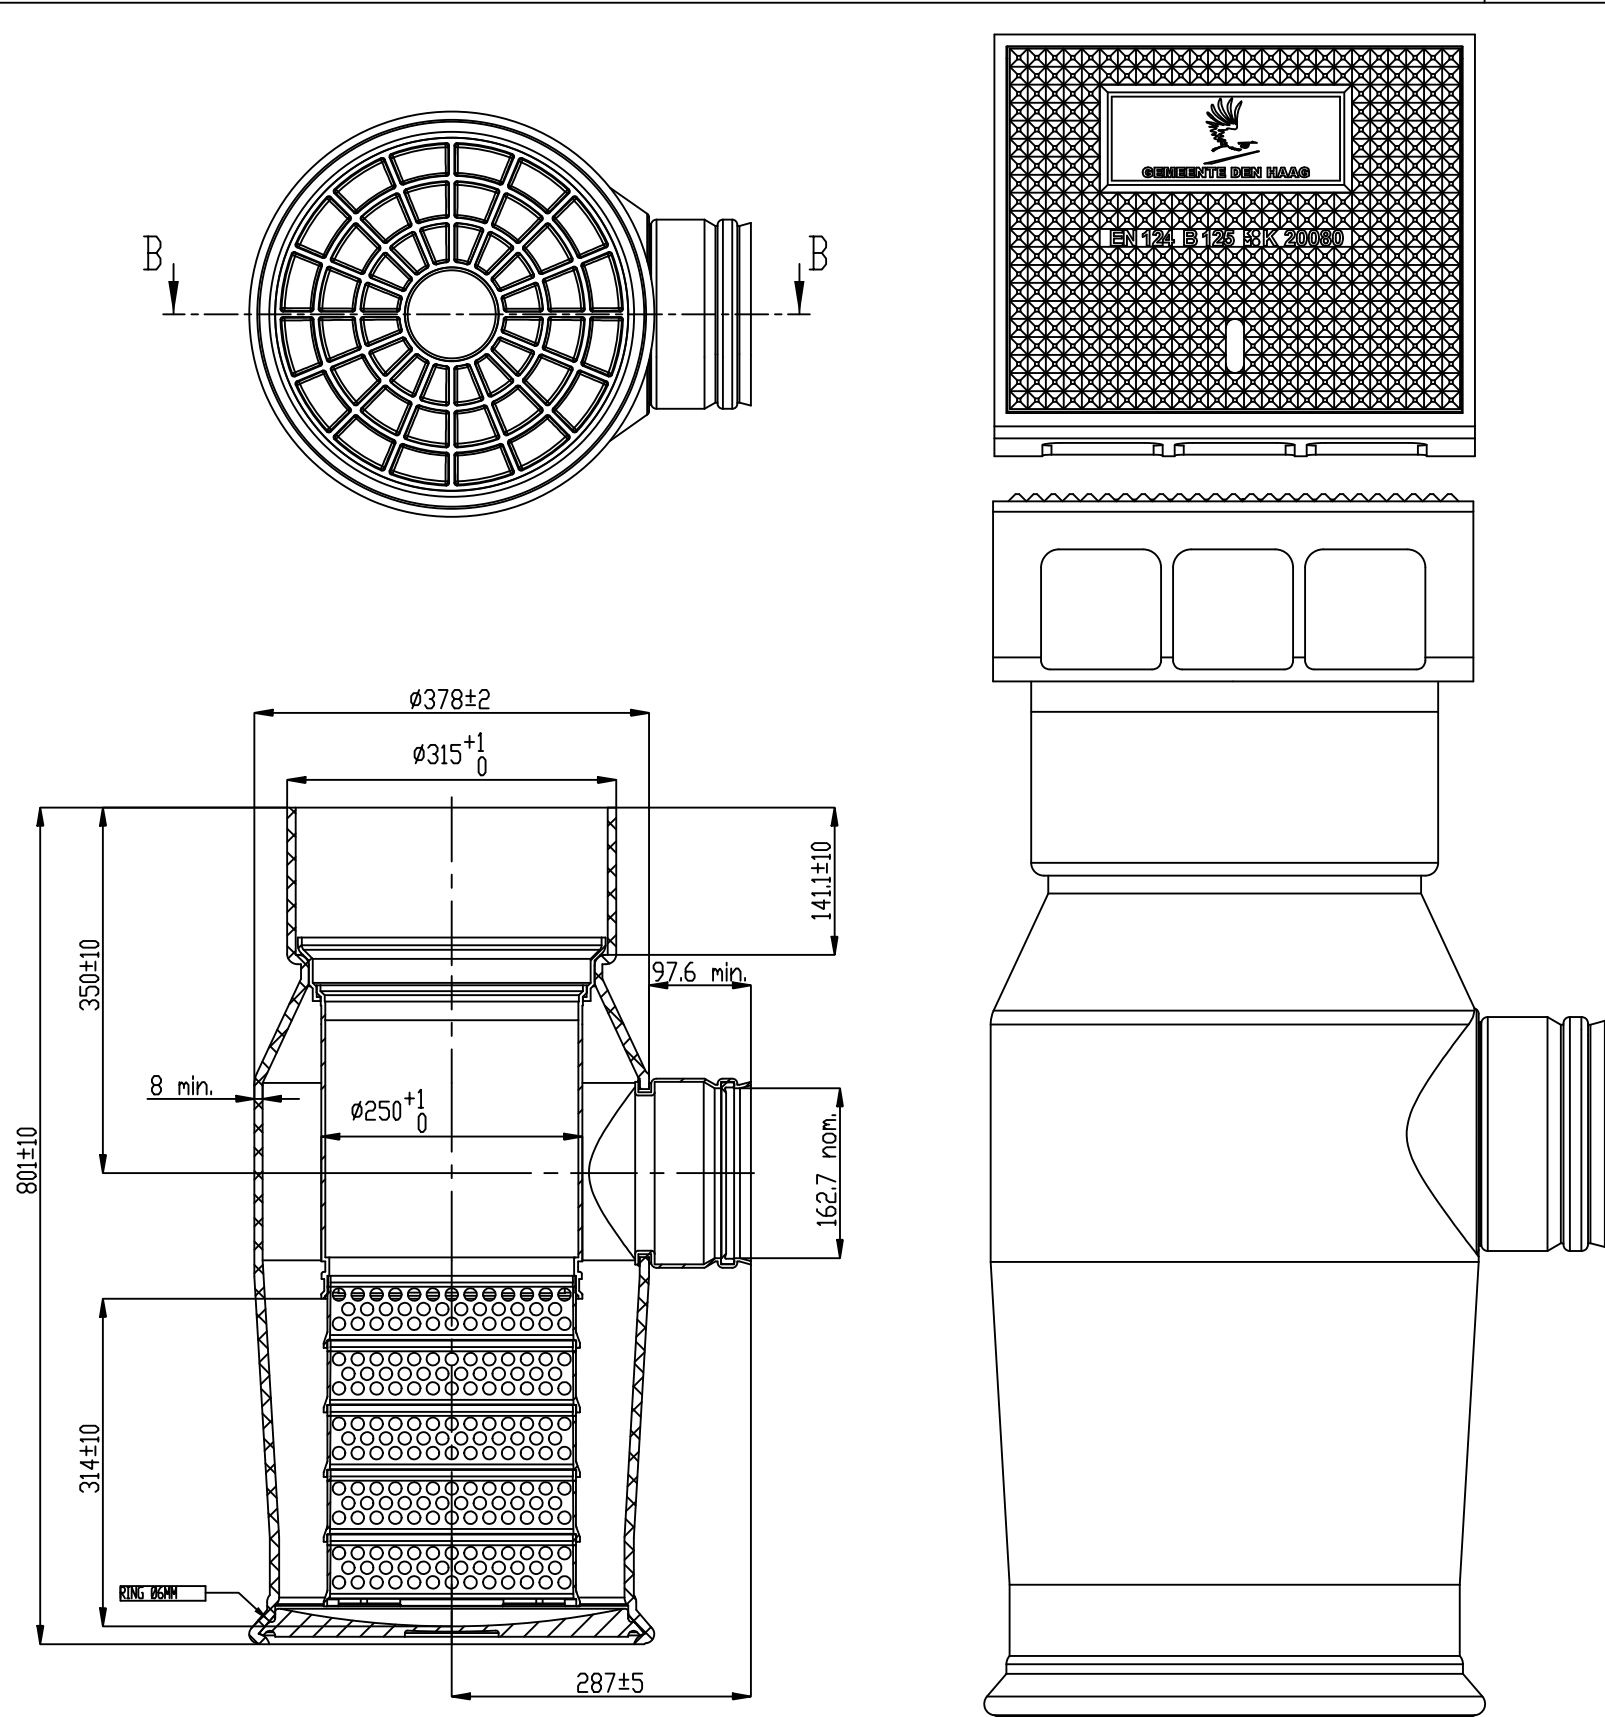

Wijz.	Tekenaar	Datum	Status	Opmerkingen	Projectm.	Projectl.	Tek.
0		01-09-2015					

Dienst Stadsbeheer Den Haag
afd. Stedelijk Beheer

Typetekening: Kunstofkolk 30 liter met filter

Tekeningnummer: 15-0009

Schaal: n.v.t
Formaat: A3
Maten in meters
Aanduidingen in mm

Inbouw conform inbouwvoorschriften leverancier