



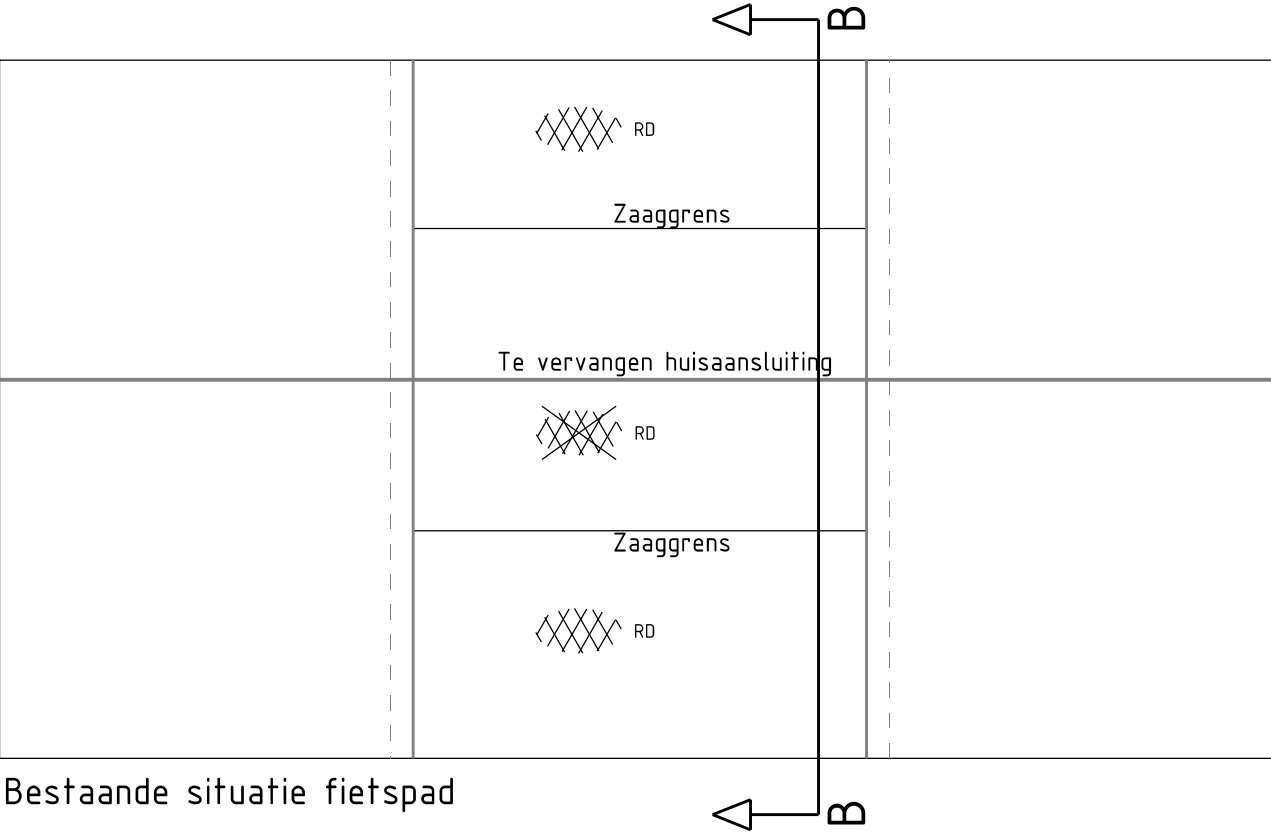


Bestaande situatie fietspad

Asfalt 0,11 m
Verwijderen puinfundering ca. 0,30 m dik
Ontgraven zand

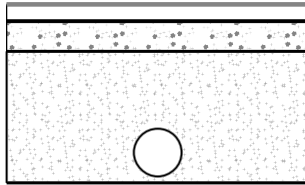


Doorsnede B-B
Schaal 1:50

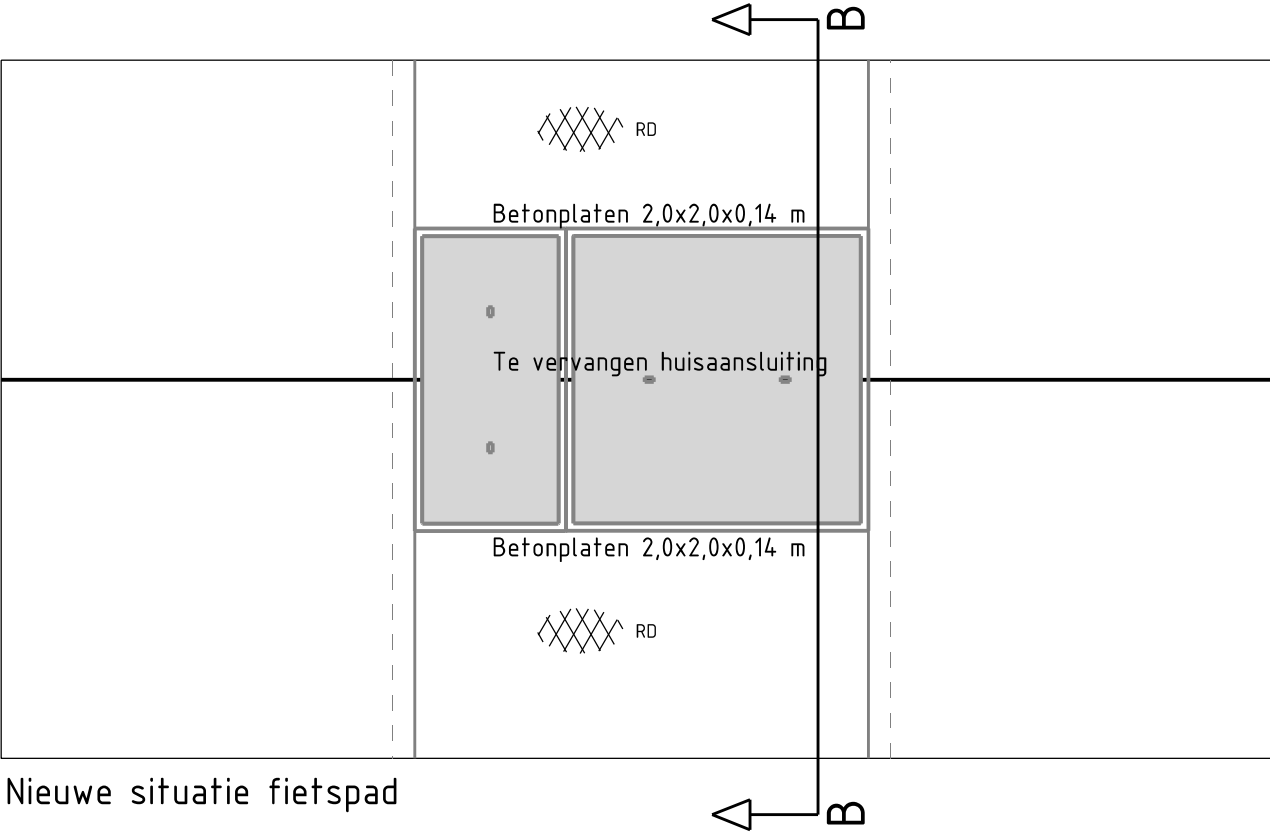

Nieuwe situatie fietspad

Betonplaten 2,0x2,0x0,16 m
brekerzand 0,05 m dik
Aanbrengen puinfundering 0,30 m dik
Aanvullen met zand hergebruik

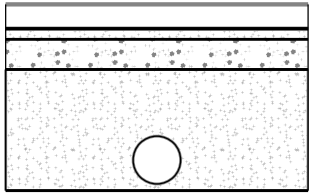

Doorsnede B-B
Schaal 1:50



Den Haag

ARENDSDORP WAALSDORP RIOLERING FASE 2

Principe profiel B

Tijdelijke situatie fietspad asfaltverharding

Opdrachtgever: GDH DSB Riolering, Water en Bodem

Project e.v.: Huisaansluiting
Projectleider: T. Rodenrijs
Ontwerper:
Tekenaar: H. Yuen
Projectnummer: -
Documentnummer: 25-148-00-06

Besteknummer: 2024.761.001
Schaal: 1:50
Formaat: A3
Maten in: m
Hoogtematen in meters t.o.v.N.A.P

Afdeling	Blad	Wijz.
-	2 / 2	0