




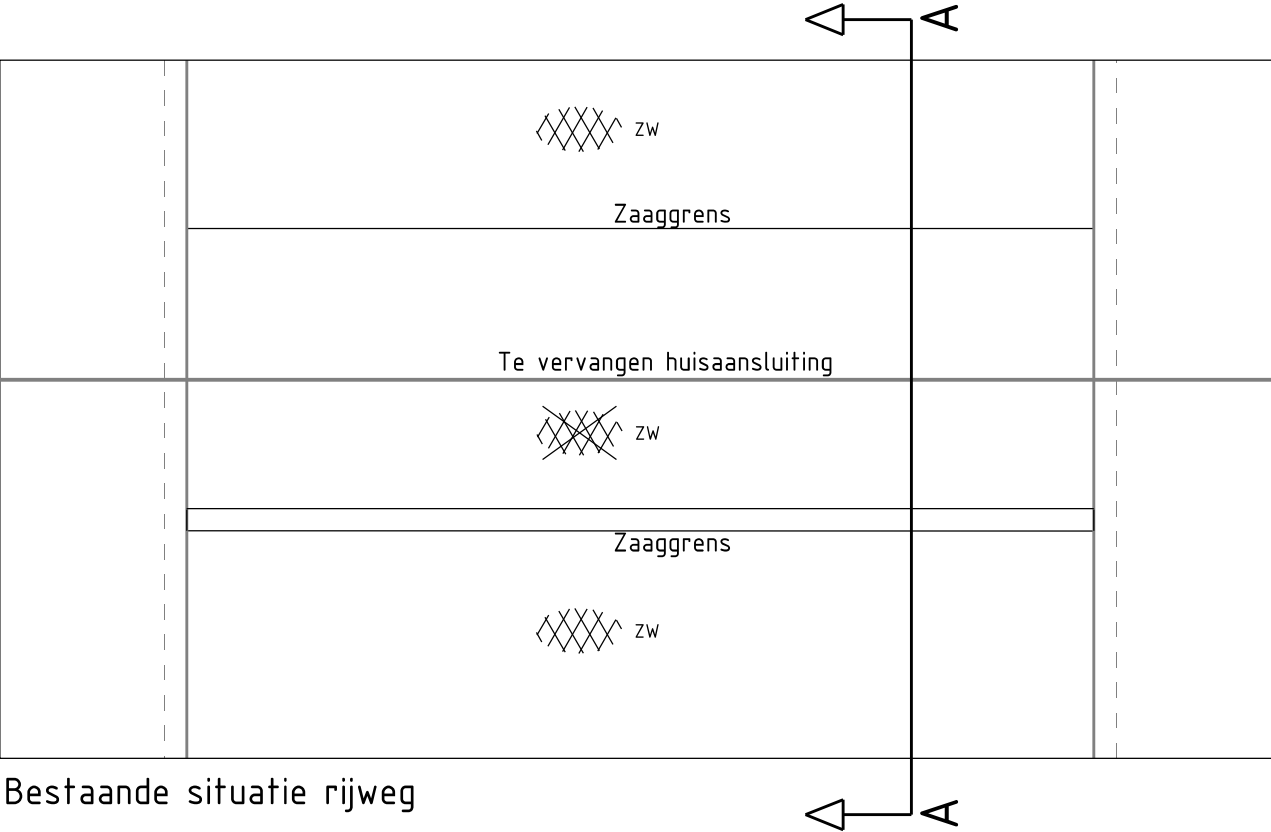


Asfalt 0,21 m  
Verwijderen puinfundering ca. 0,30 m dik  
Ontgraven zand

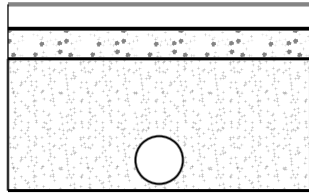

Doorsnede A-A  
Schaal 1:50

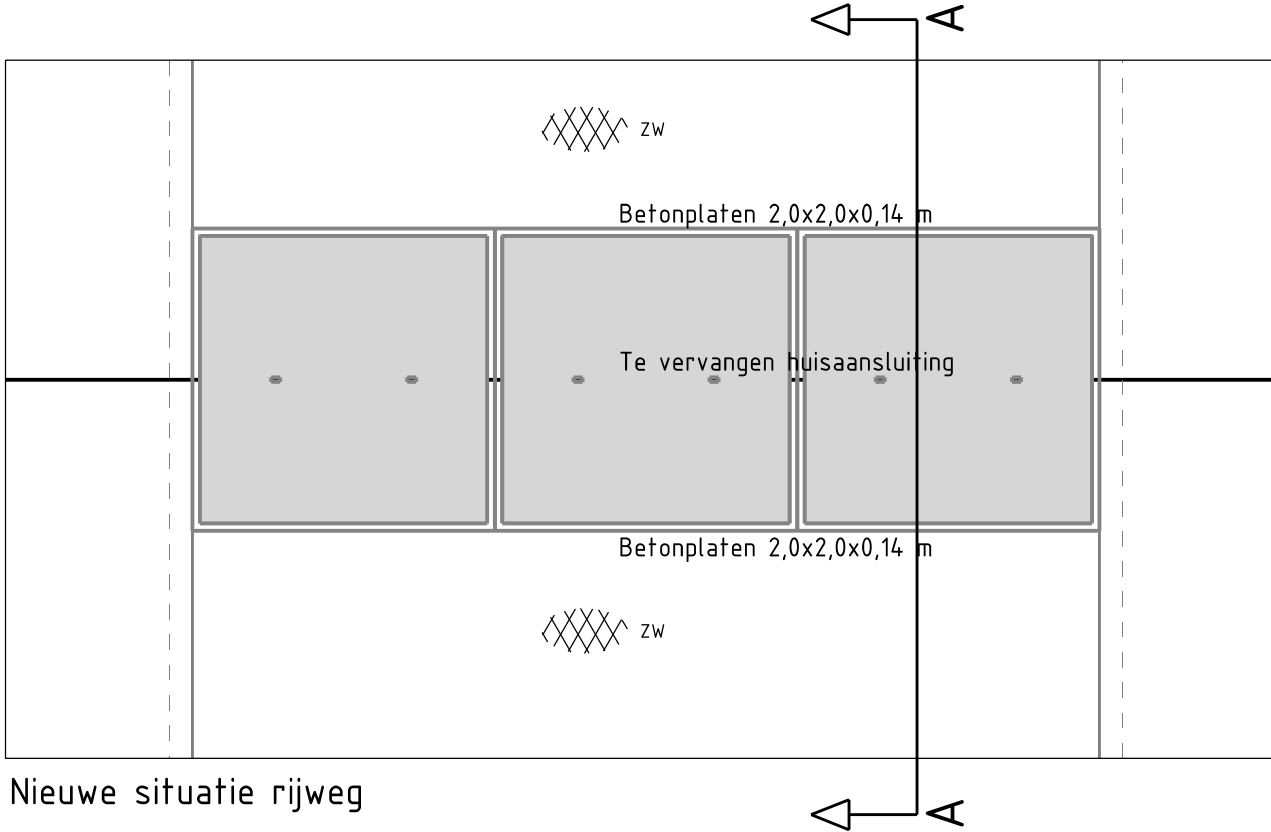

Betonplaten 2,0x2,0x0,16 m  
brekerzand 0,05 m dik  
Aanbrengen puinfundering 0,30 m dik  
Aanvullen met zand hergebruik

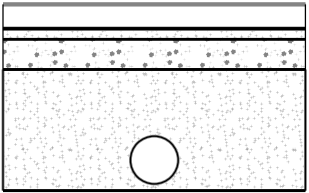

Doorsnede A-A  
Schaal 1:50



Den Haag

# ARENDSDORP WAALSDORP RIOLERING FASE 2

## Principe profiel A

### Tijdelijke situatie rijbaan asfaltverharding

Opdrachtgever: GDH DSB Riolering, Water en Bodem

Project e.v.: Huisaansluiting  
Projectleider: T. Rodenrijs  
Ontwerper:  
Tekenaar: H. Yuen  
Projectnummer: -  
Documentnummer: 25-148-00-06

Besteknummer: 2024.761.001  
Schaal: 1:50  
Formaat: A3  
Maten in: m  
Hoogtematen in meters t.o.v.N.A.P

| Afdeling | Blad  | Wijz. |
|----------|-------|-------|
| -        | 1 / 2 | 0     |