
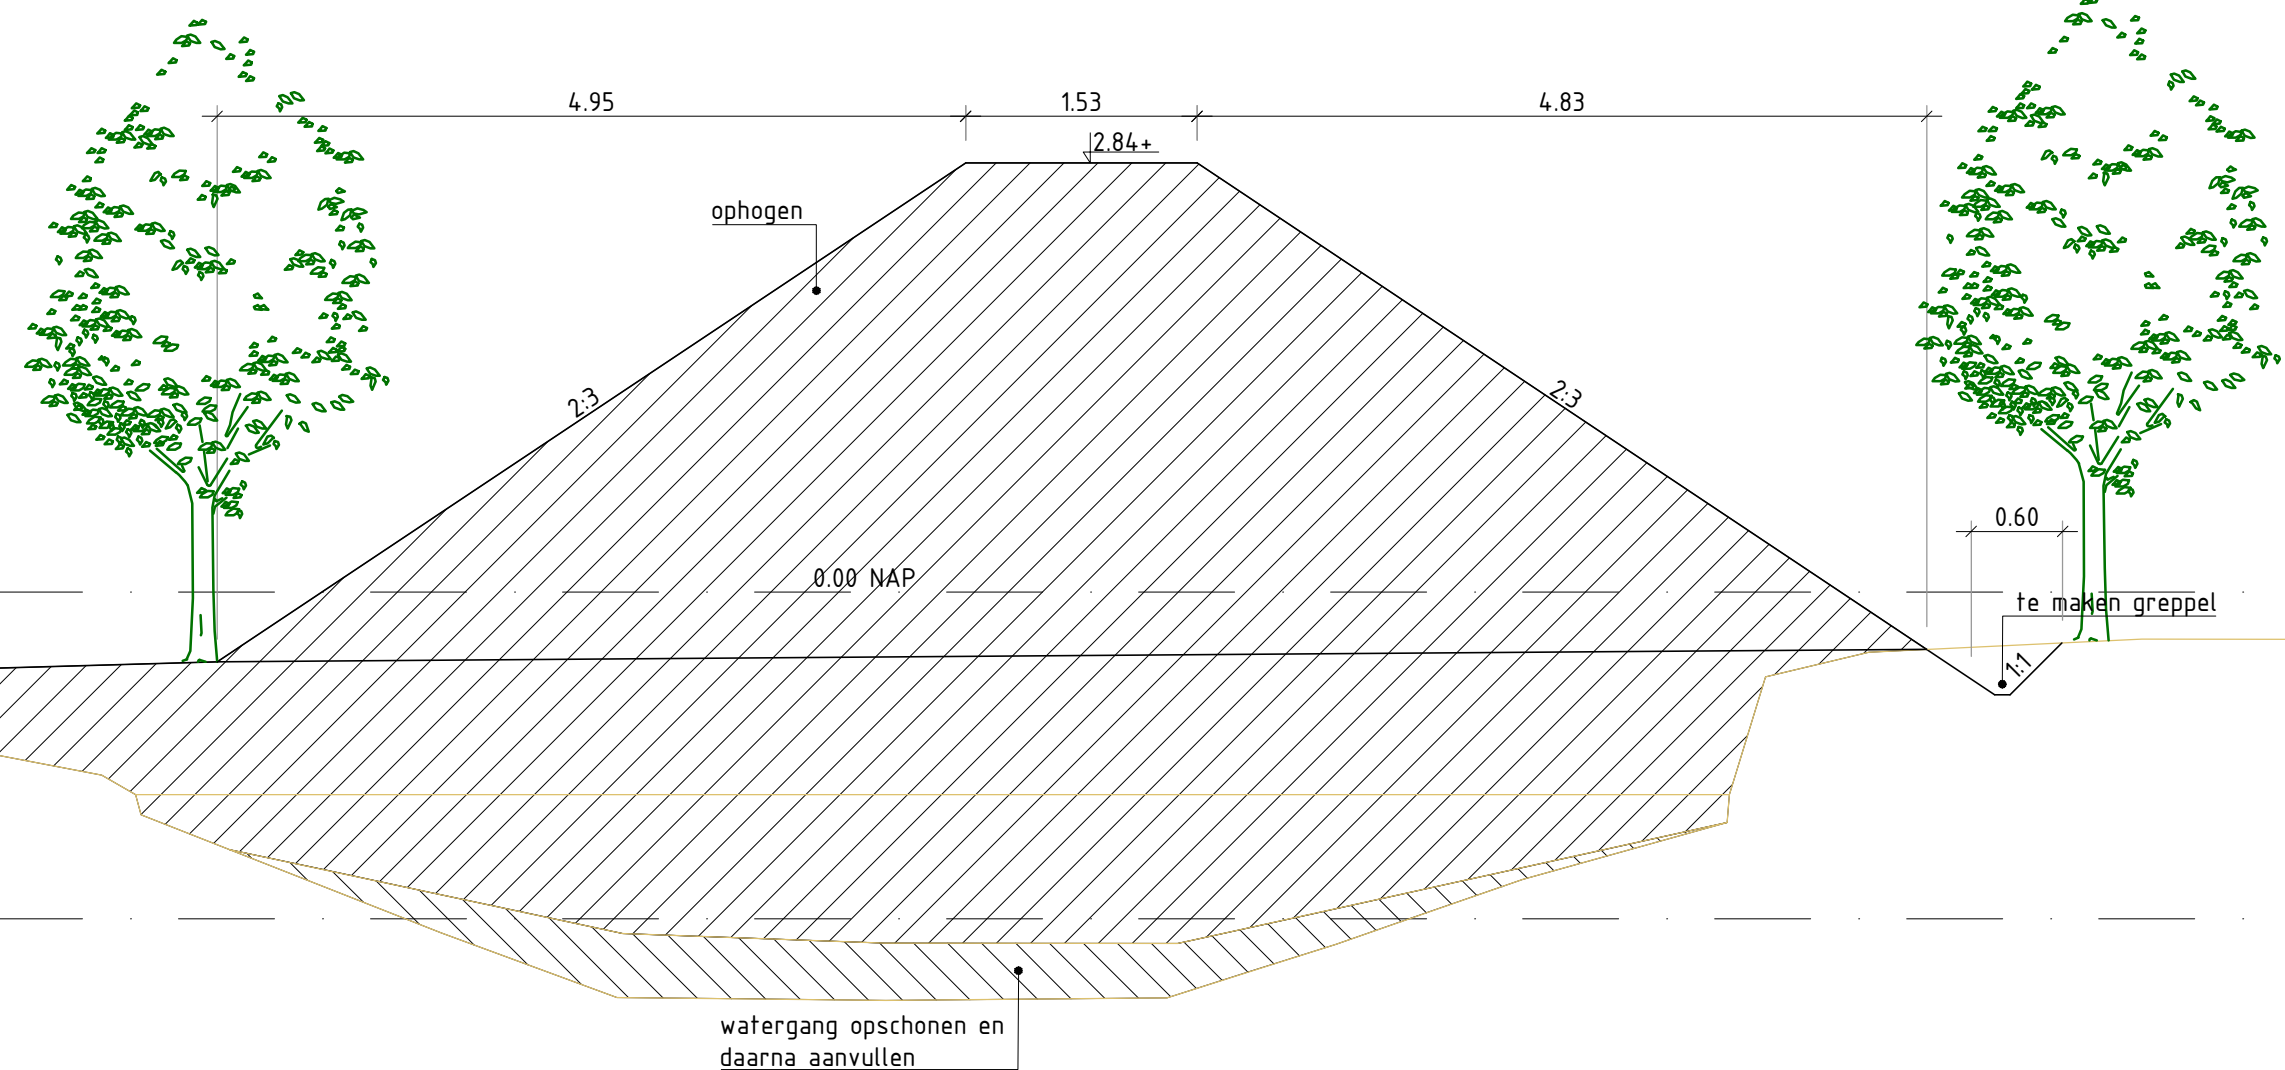
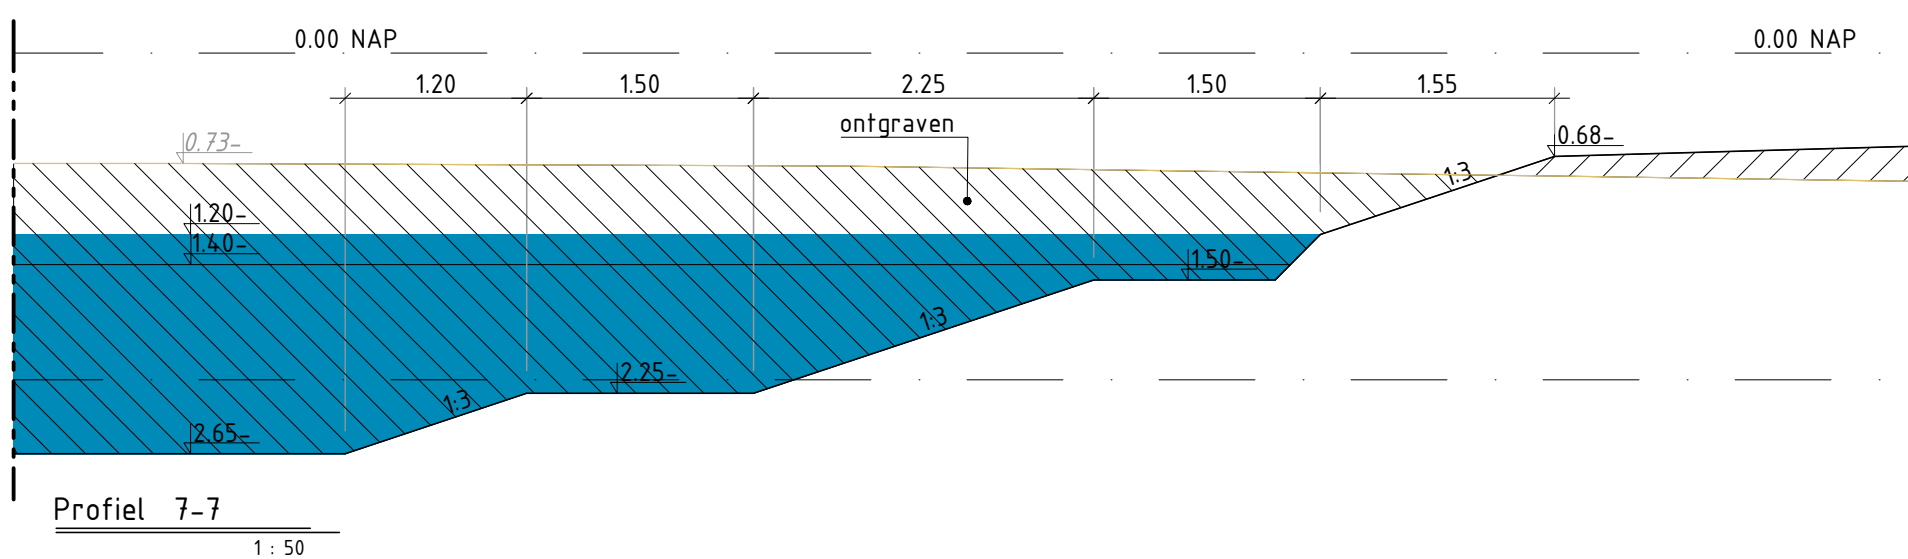
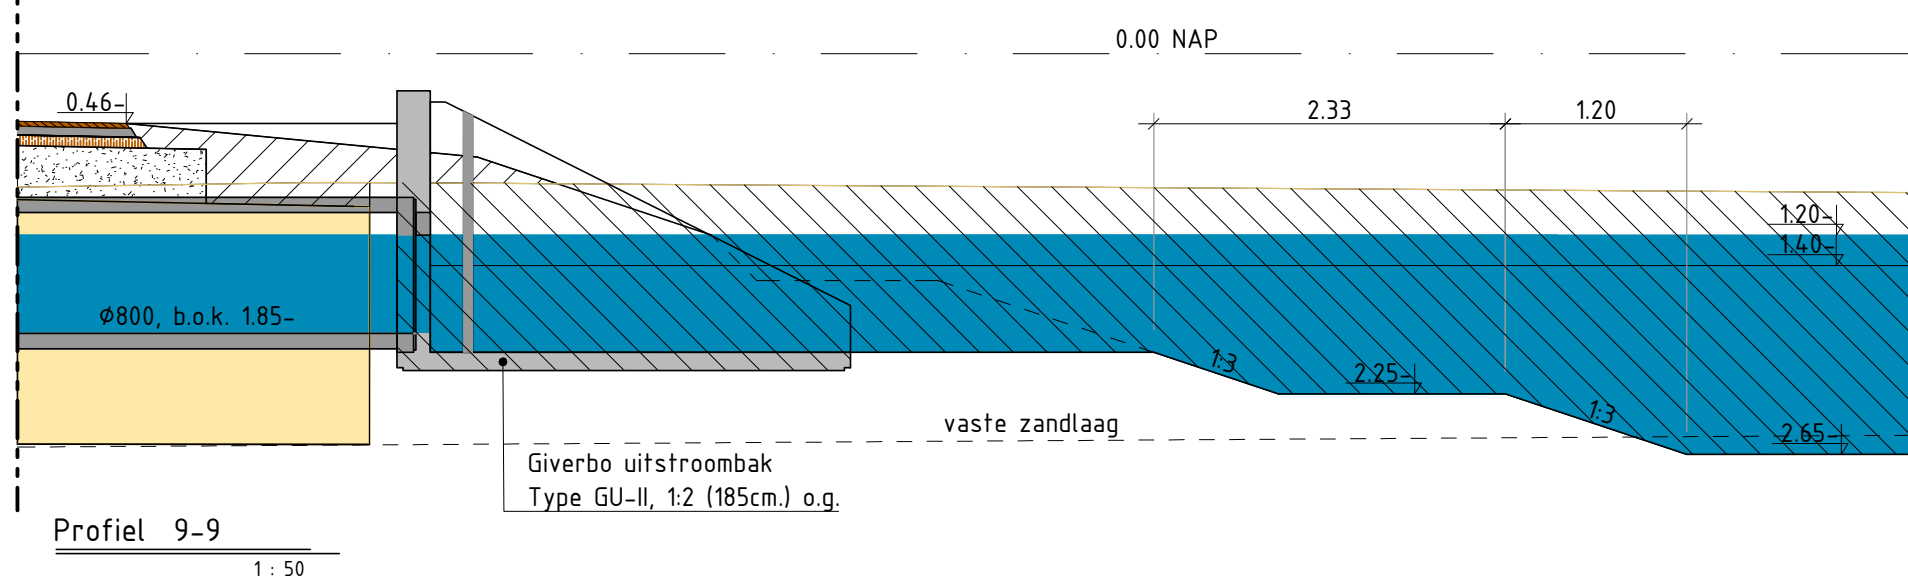
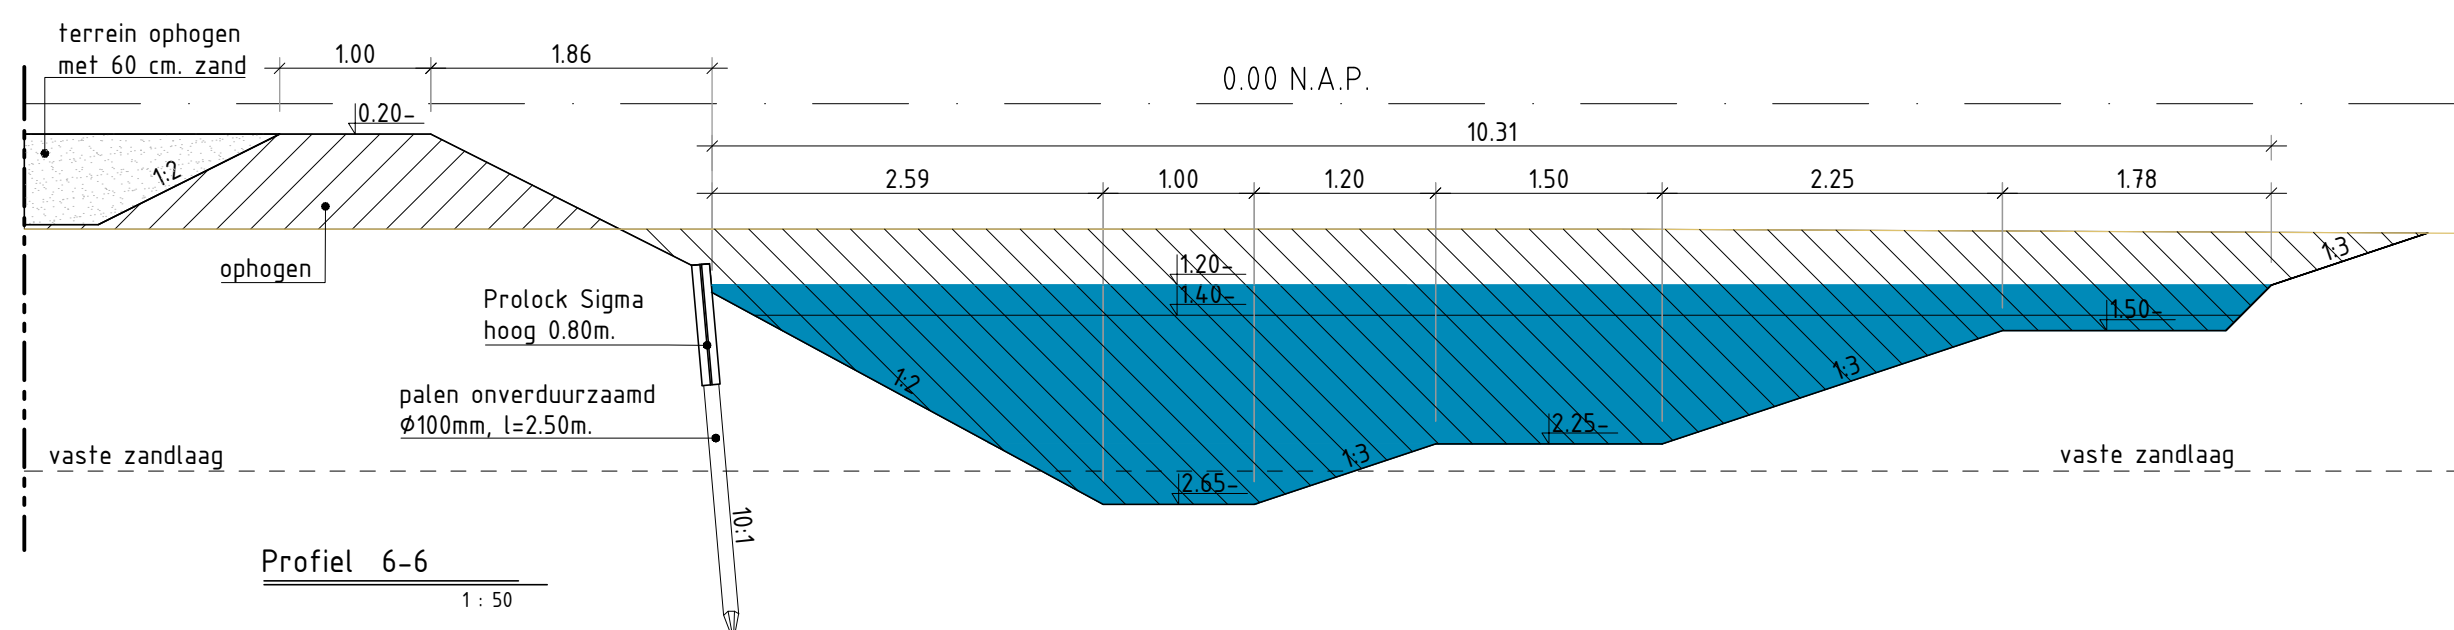
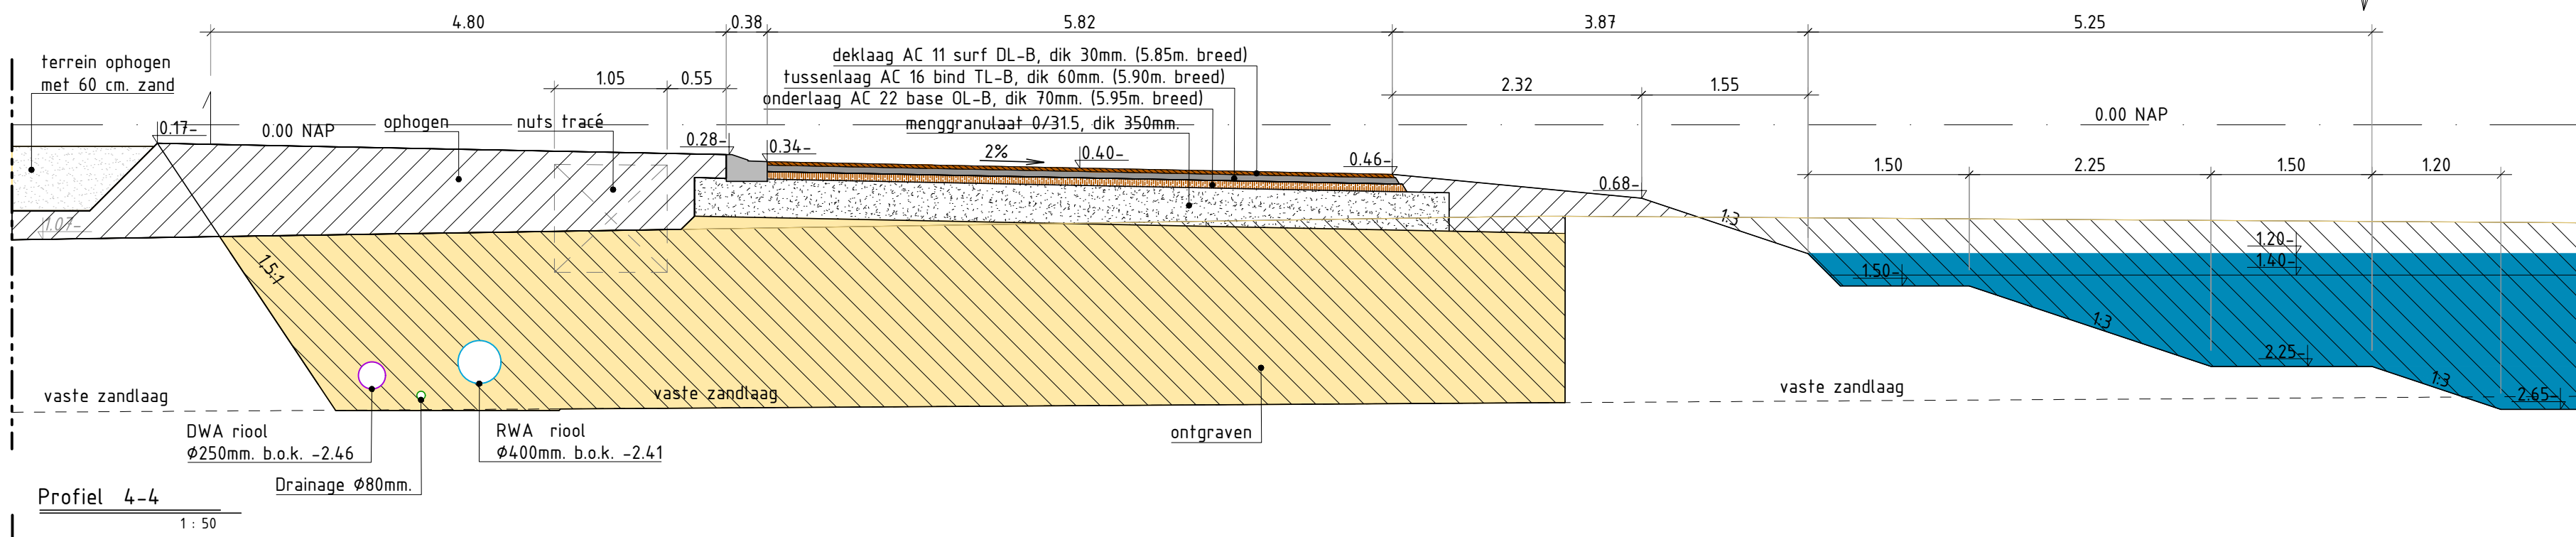
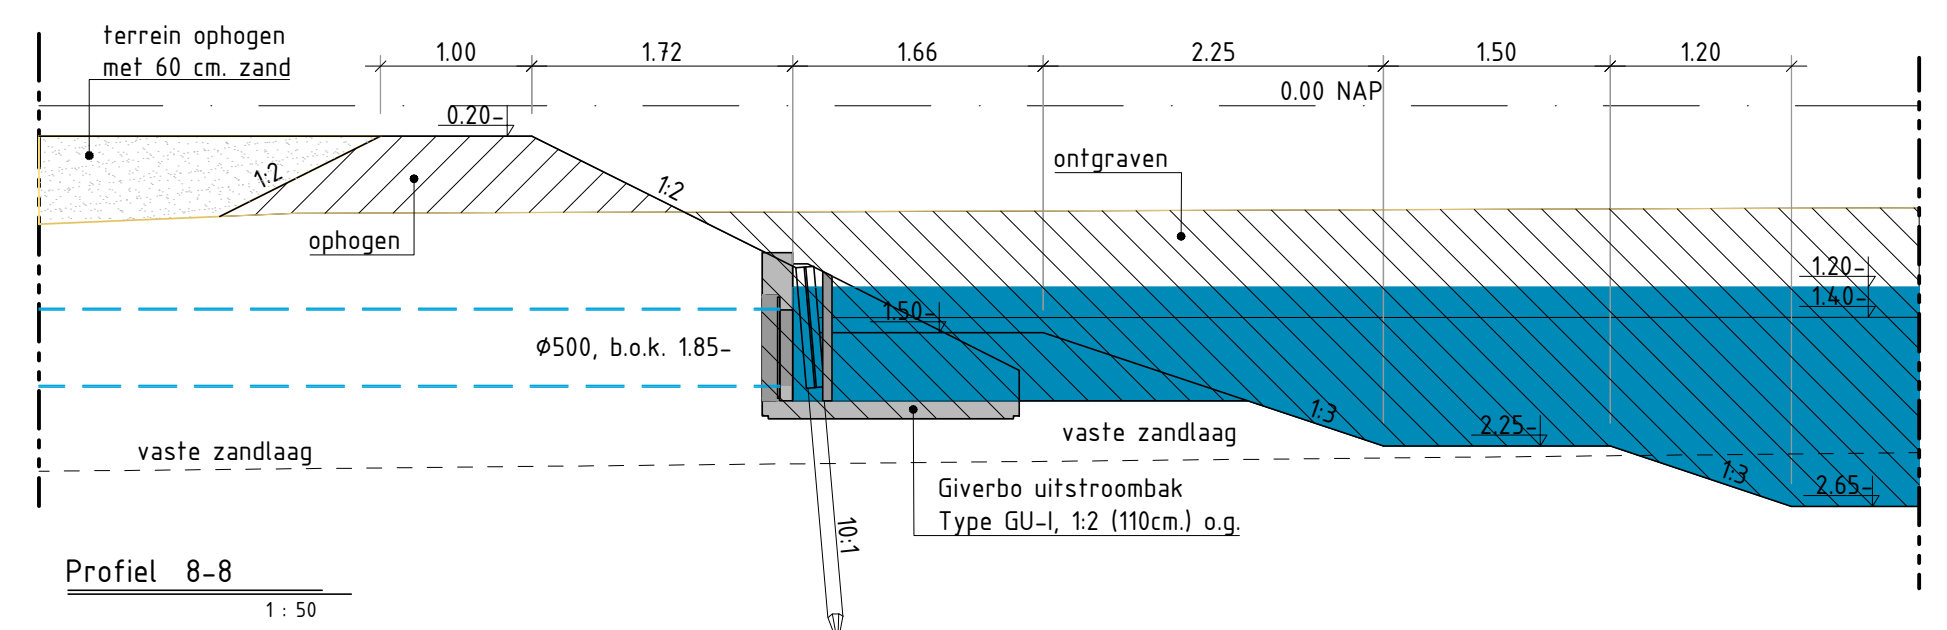
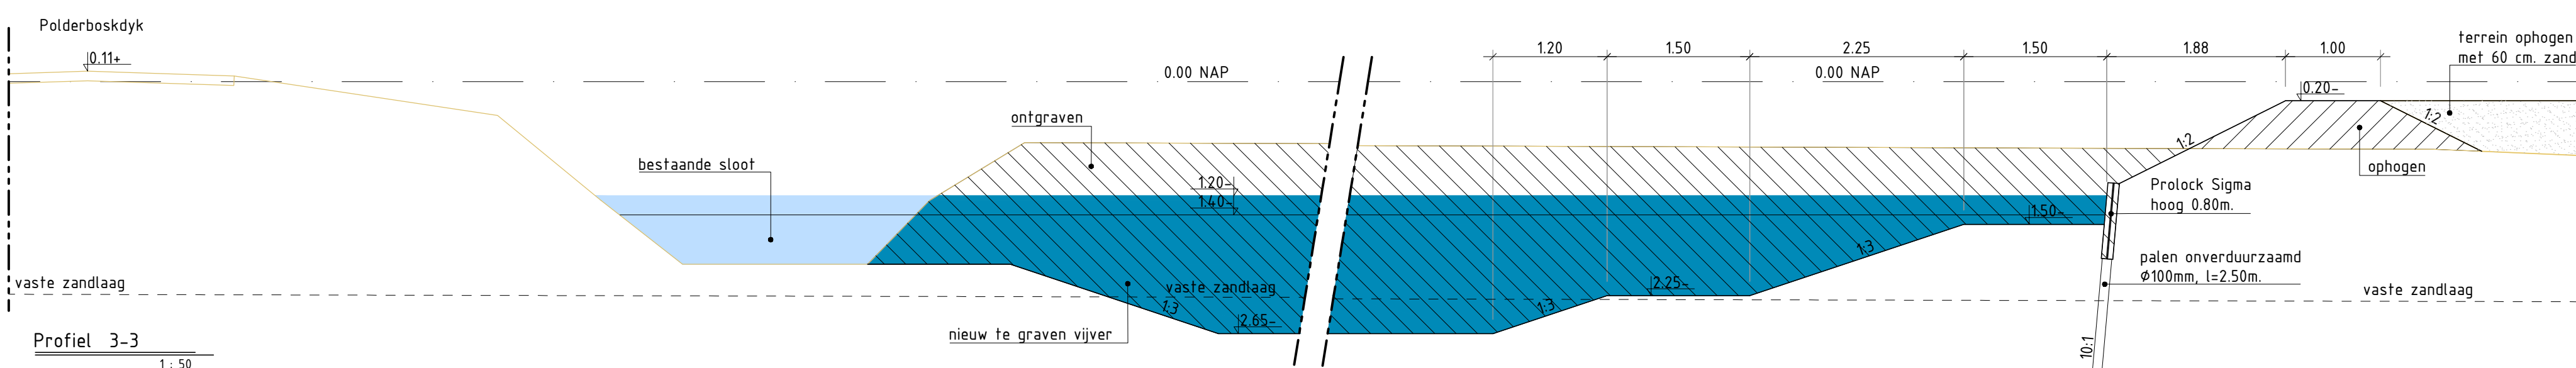
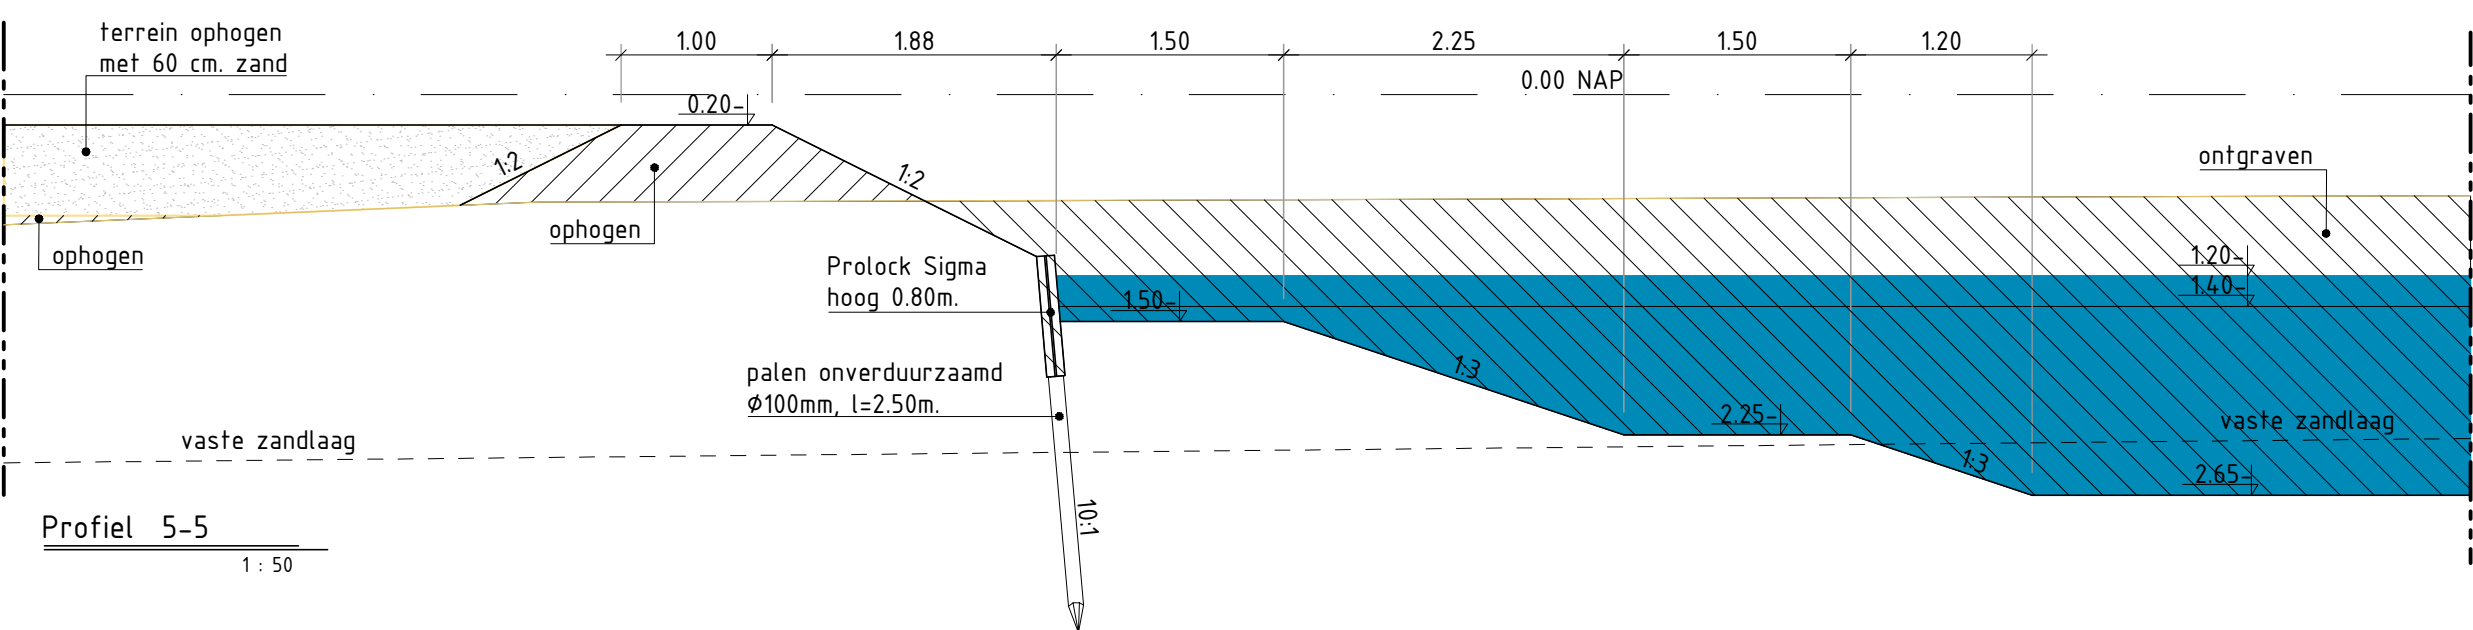
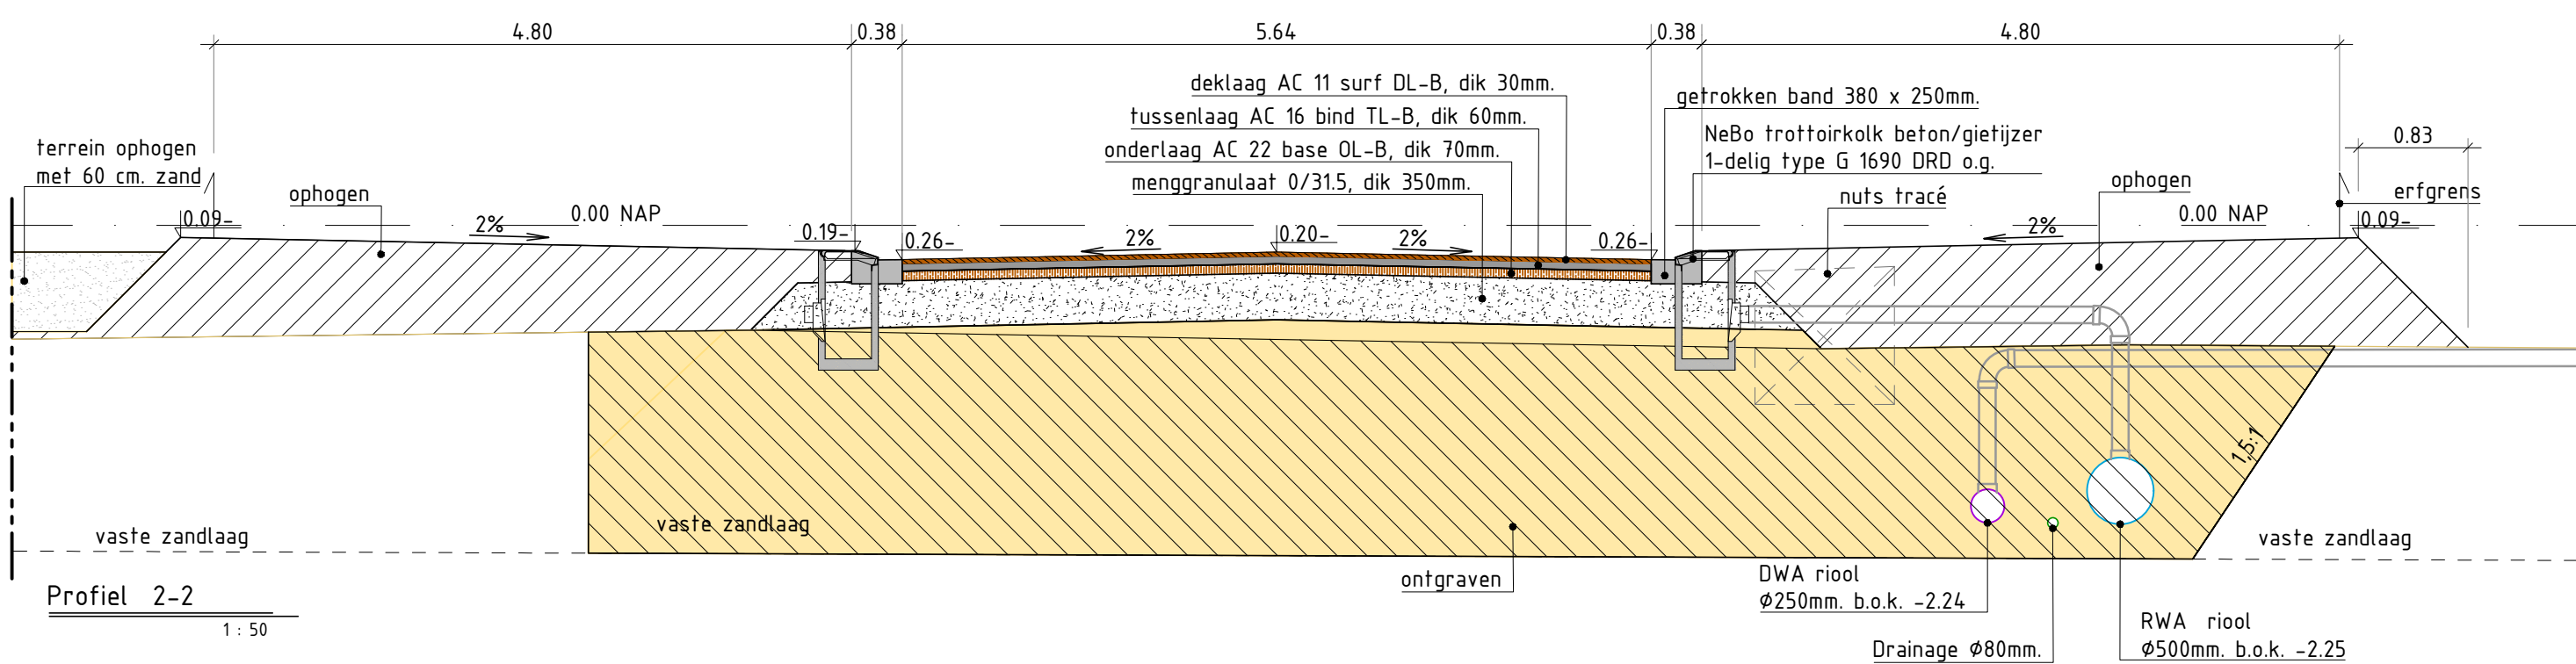


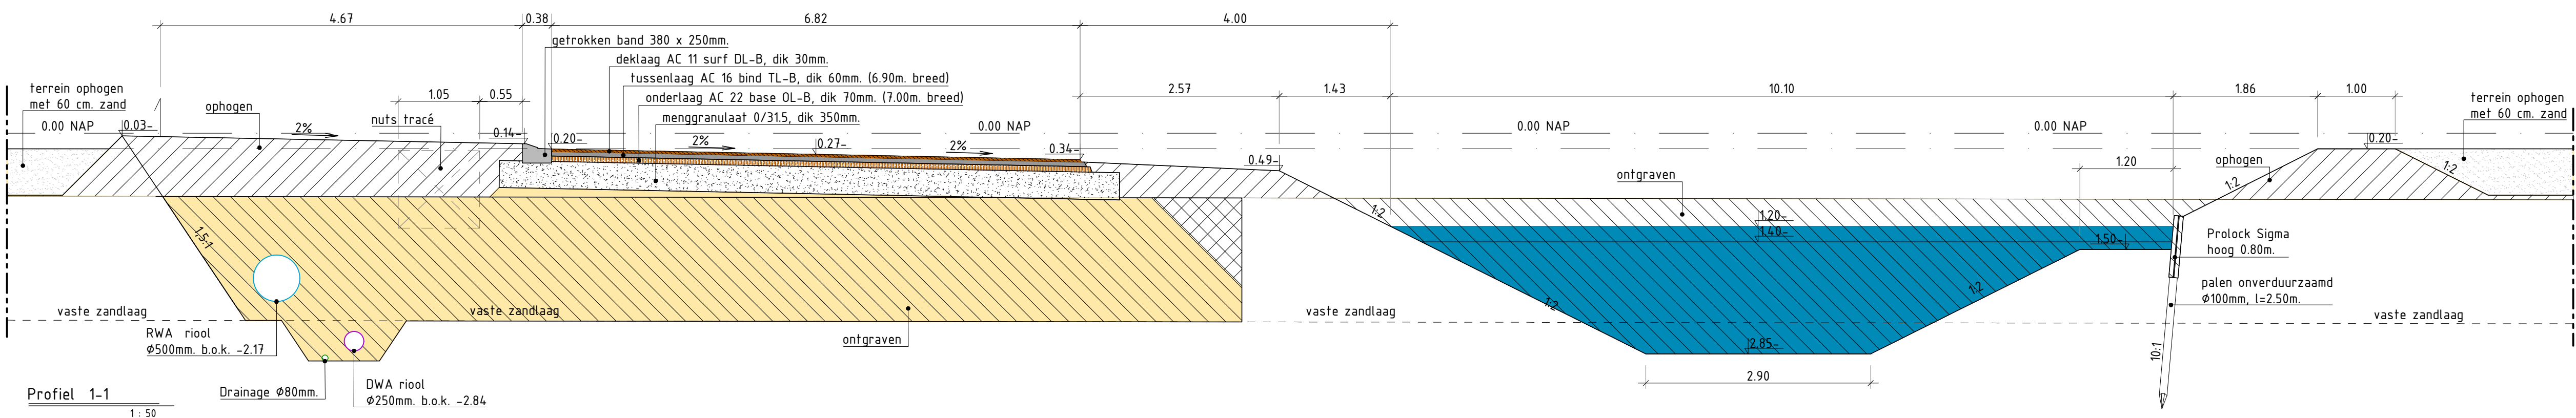

Legenda

- Ontgraven
- Ophogen met grond
- Ophogen met zand

DE FRYSKE MARREN

Joure
Bedrijventerrein De Ekers 3
Uitbreiding fase 3b Profielen

Getekend door: W.E. 11-06-2024
Controle door: H.L. 11-06-2024
Goedgekeurd: 11-06-2024
Formaat: A0
Schalen: 1:50

De Fryske Marren
Team realisatie ruimtelijk
Postbus 101, 8500 AC Joure
Herema State 1, 8501 AA Joure
t. 14 05 14
e. info@defryskemarren.nl
i. www.defryskemarren.nl

Bestek:
2024R017C0
Tek. nr.:
8624073-16-02
Bladnr.:
2 van 2
Status:
Definitief