



Profiel 1-1

1:50

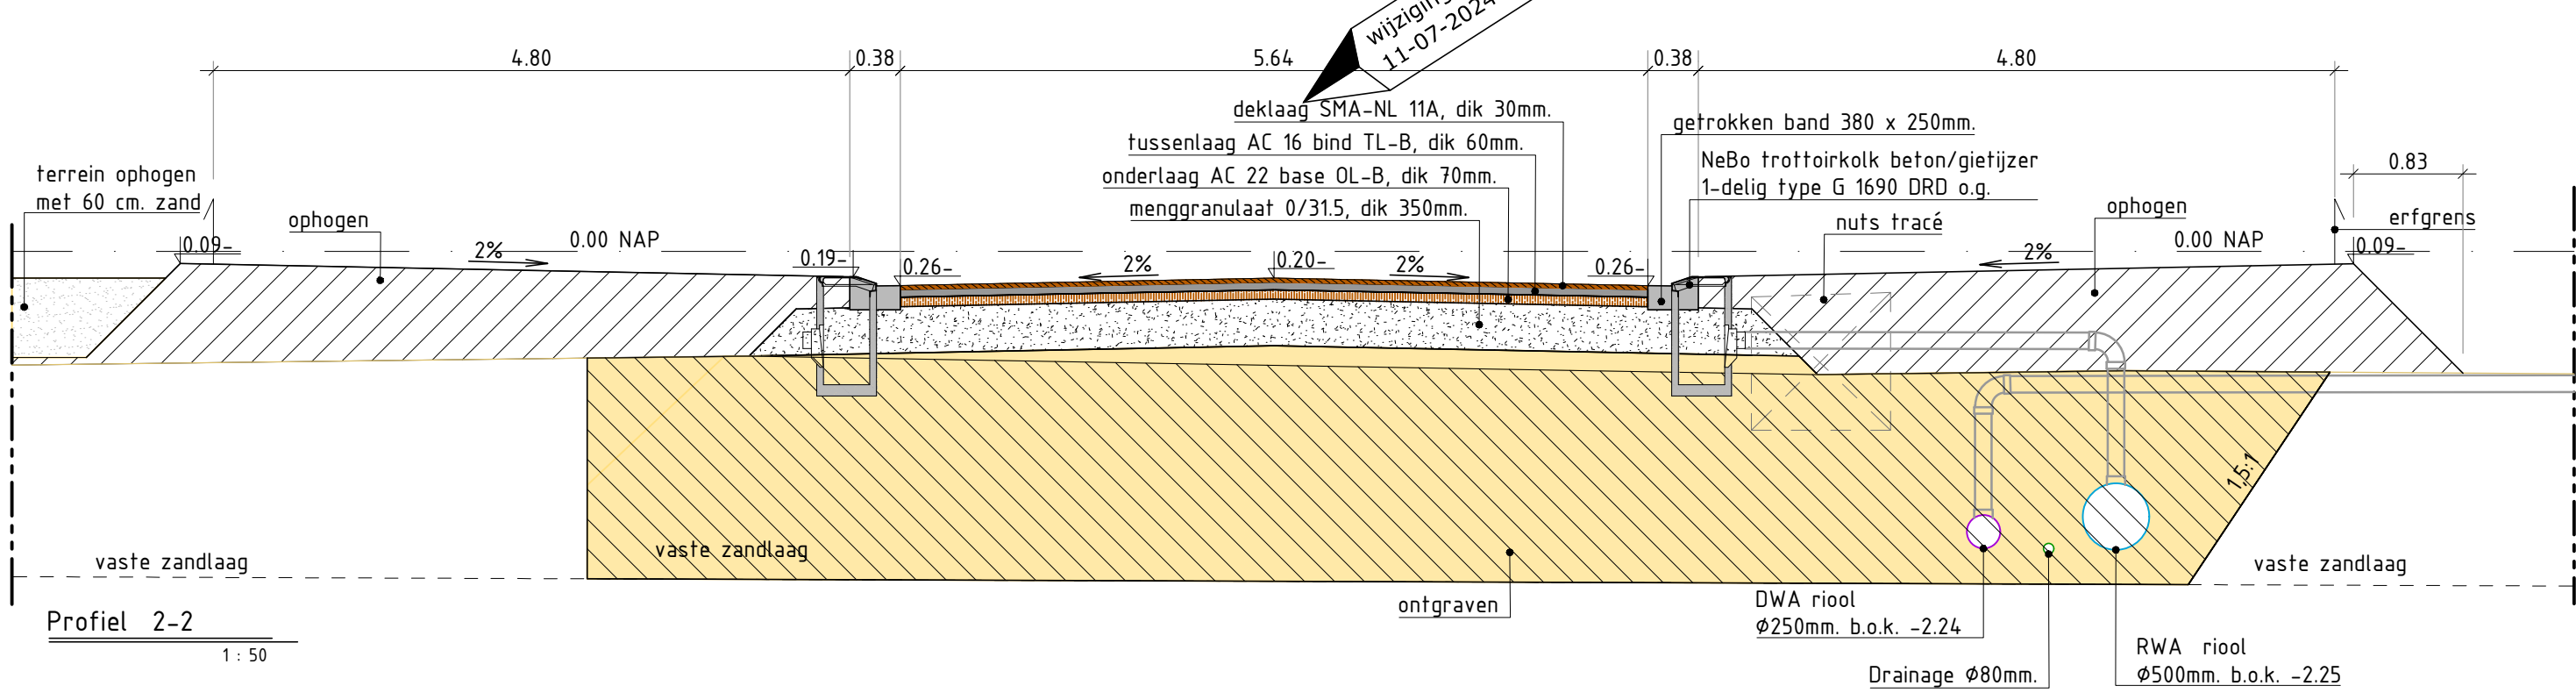


Profiel 2-2

1:50

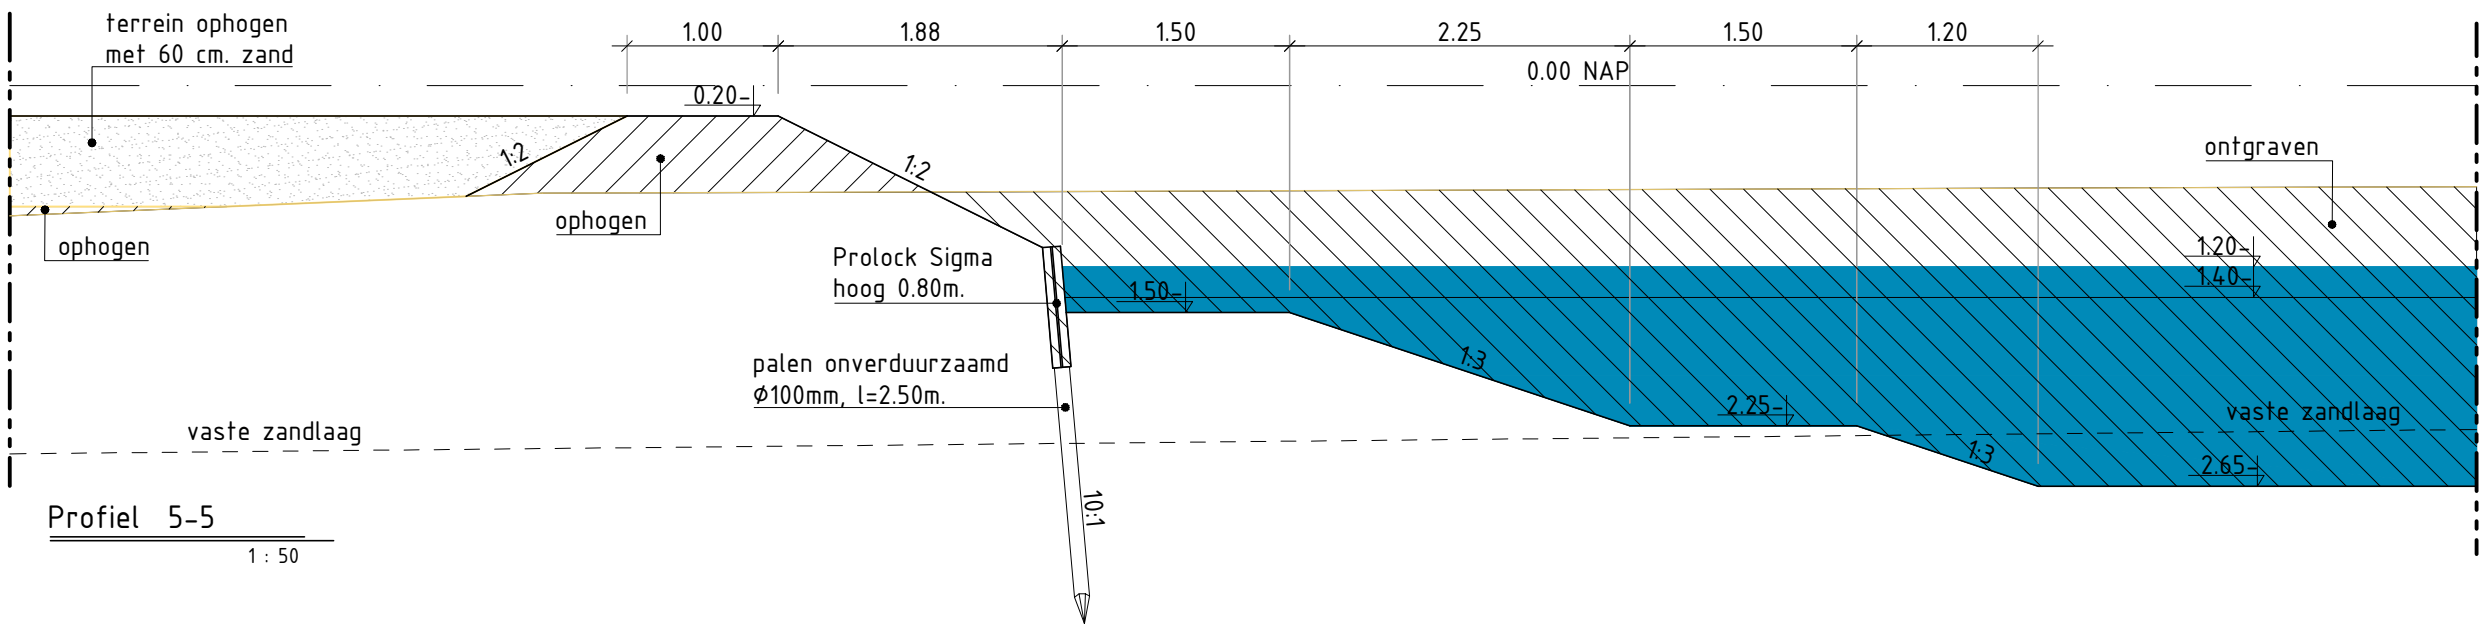


Profiel 5-5

1:50

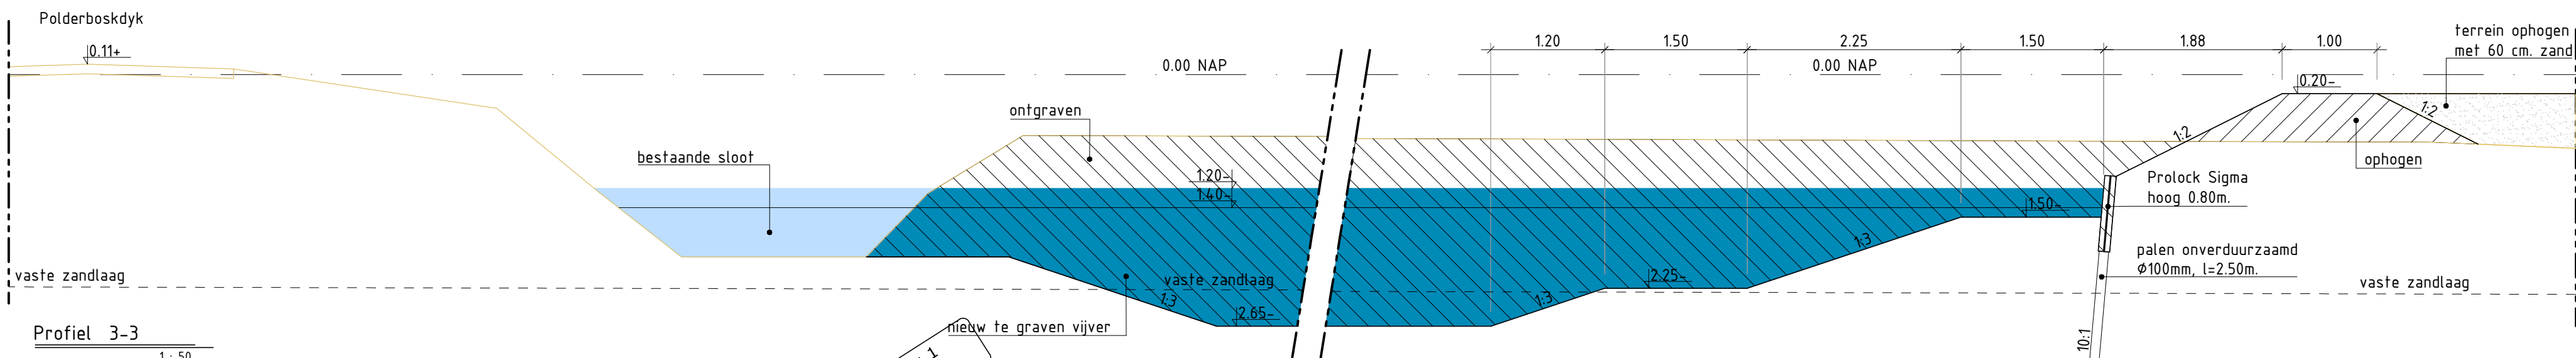


Profiel 3-3

1:50

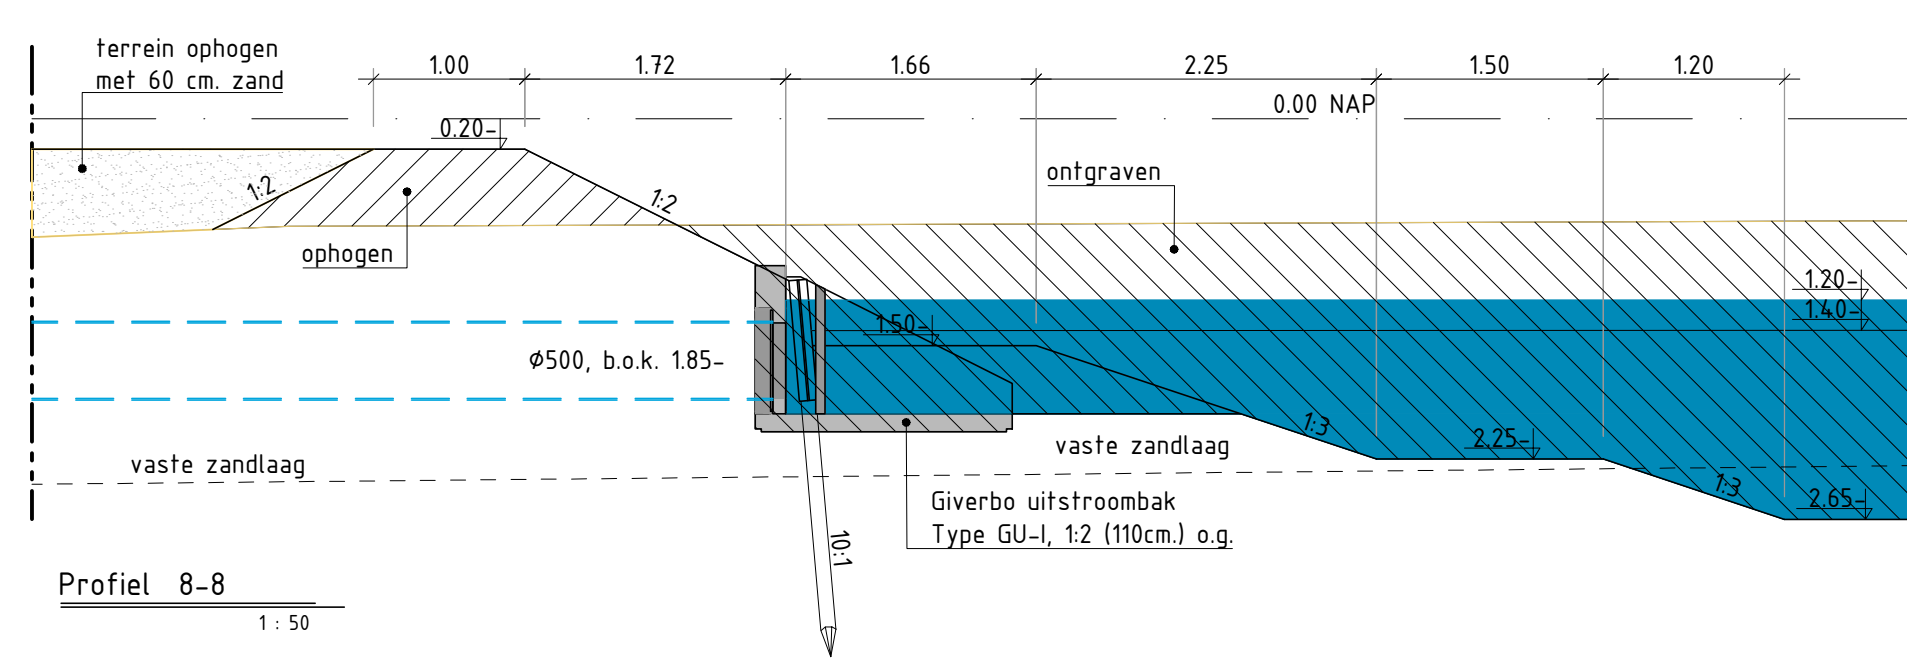


Profiel 8-8

1:50

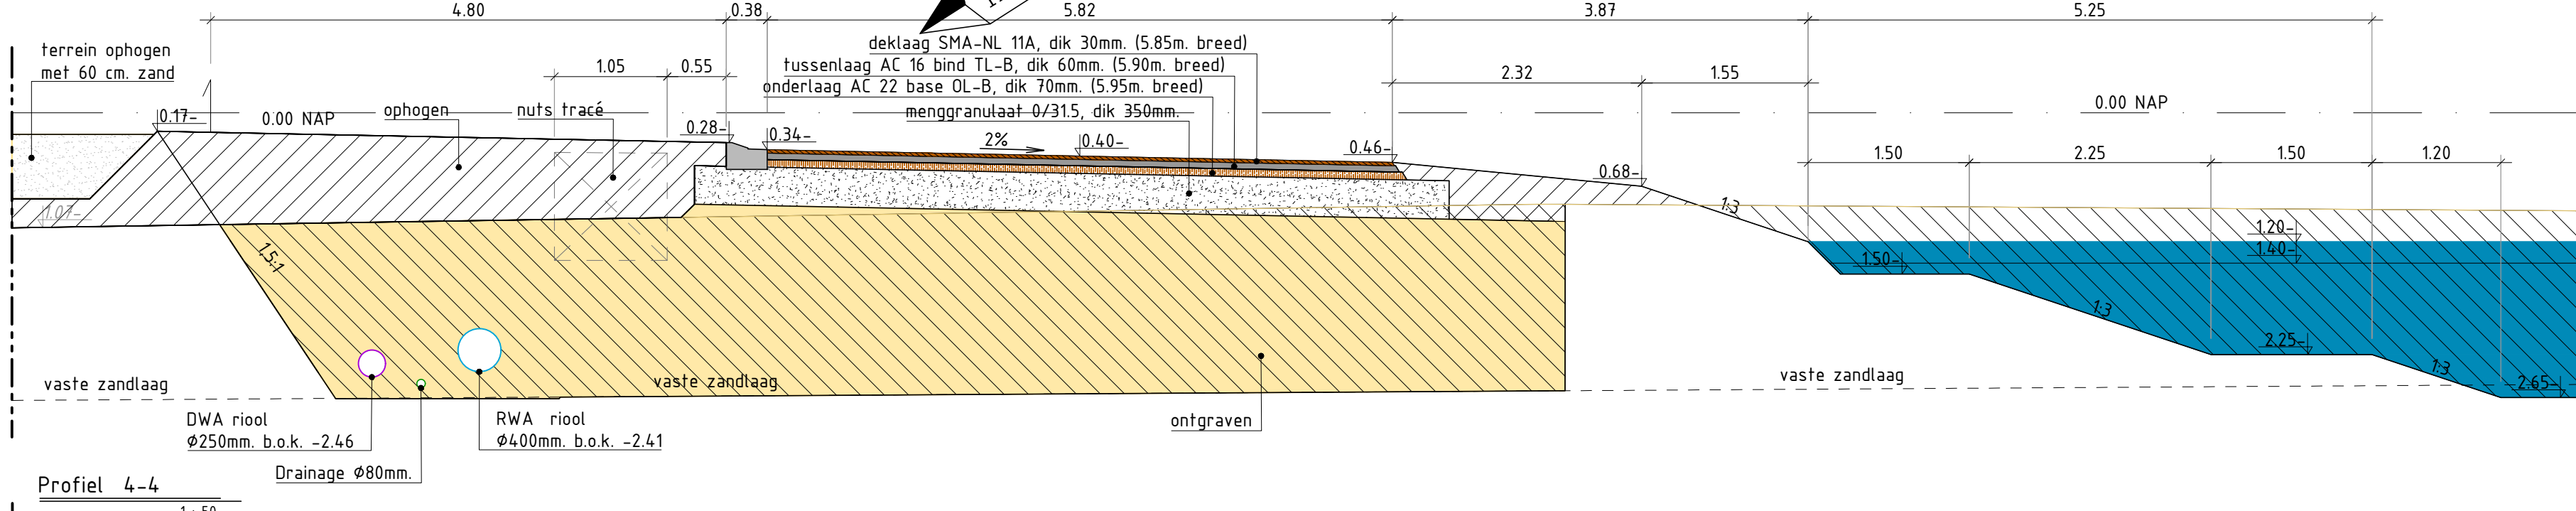


Profiel 4-4

1:50

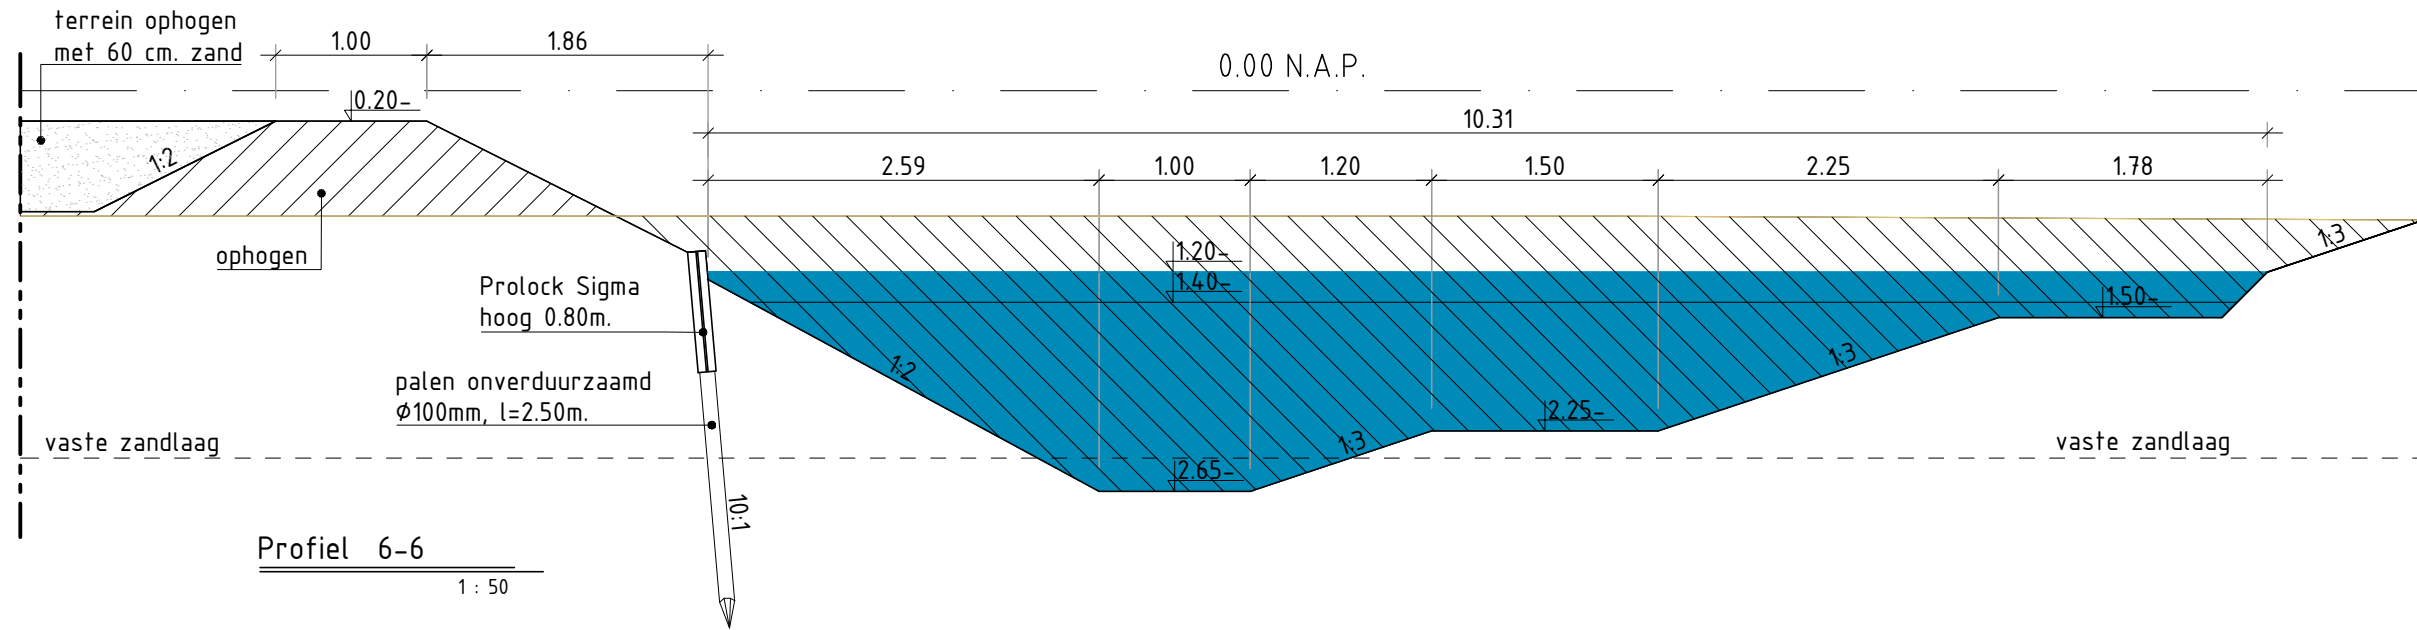


Profiel 6-6

1:50

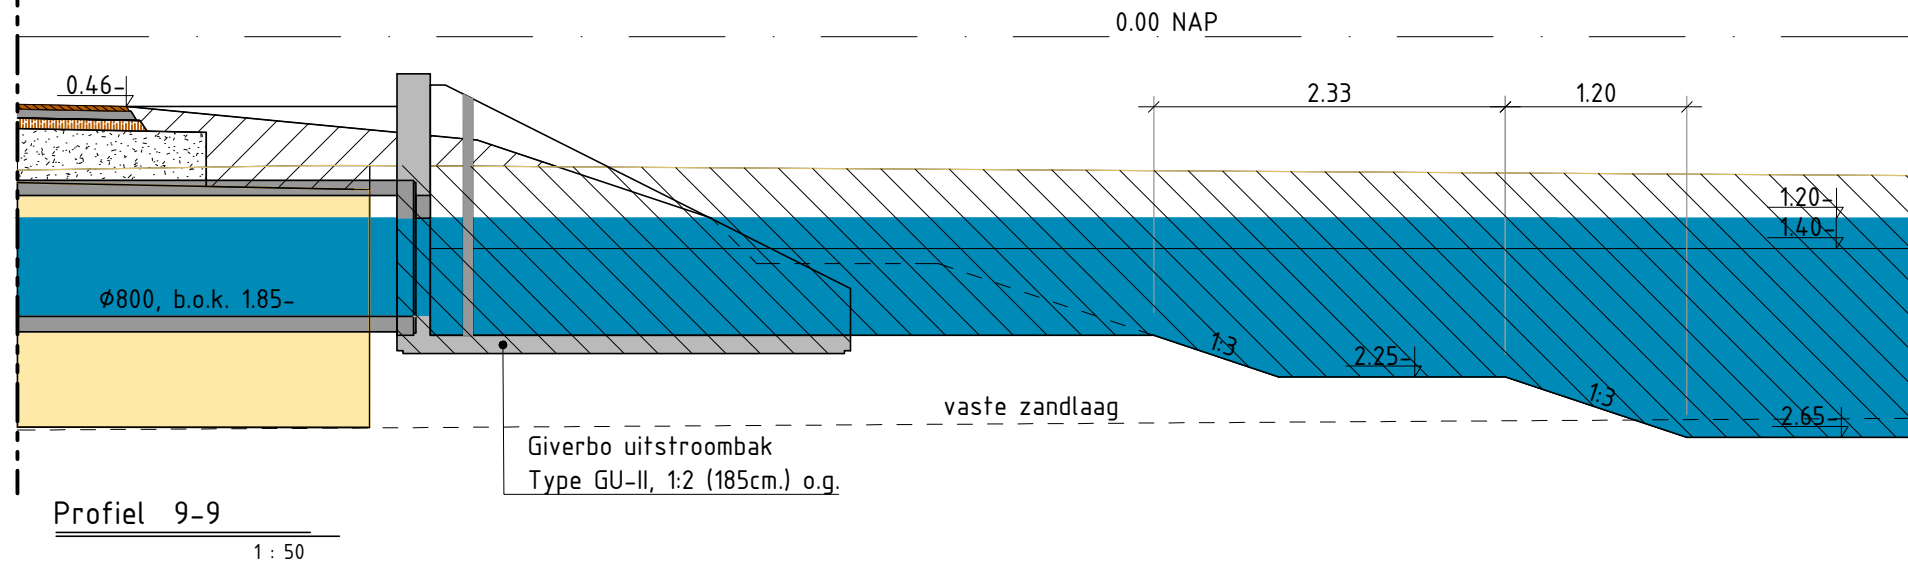


Profiel 9-9

1:50

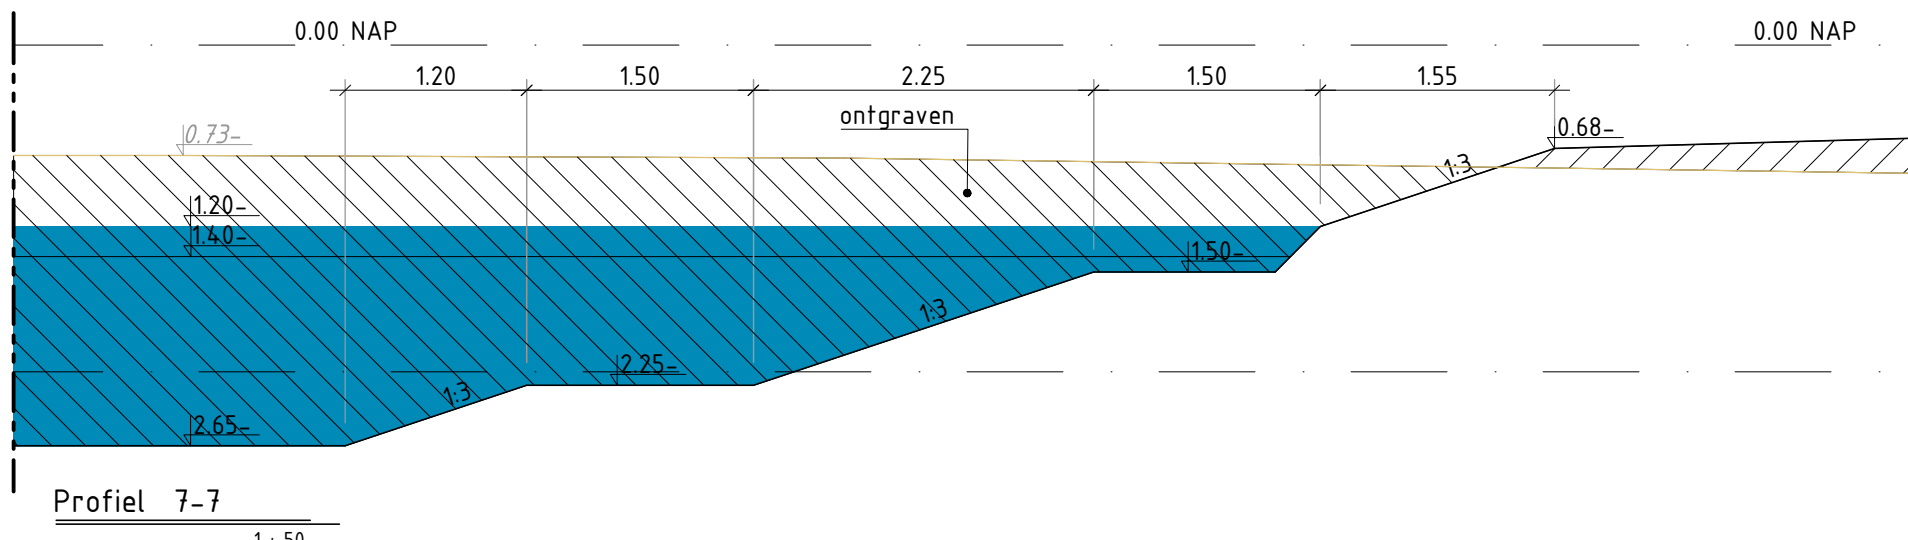

Profiel 7-7

1:50

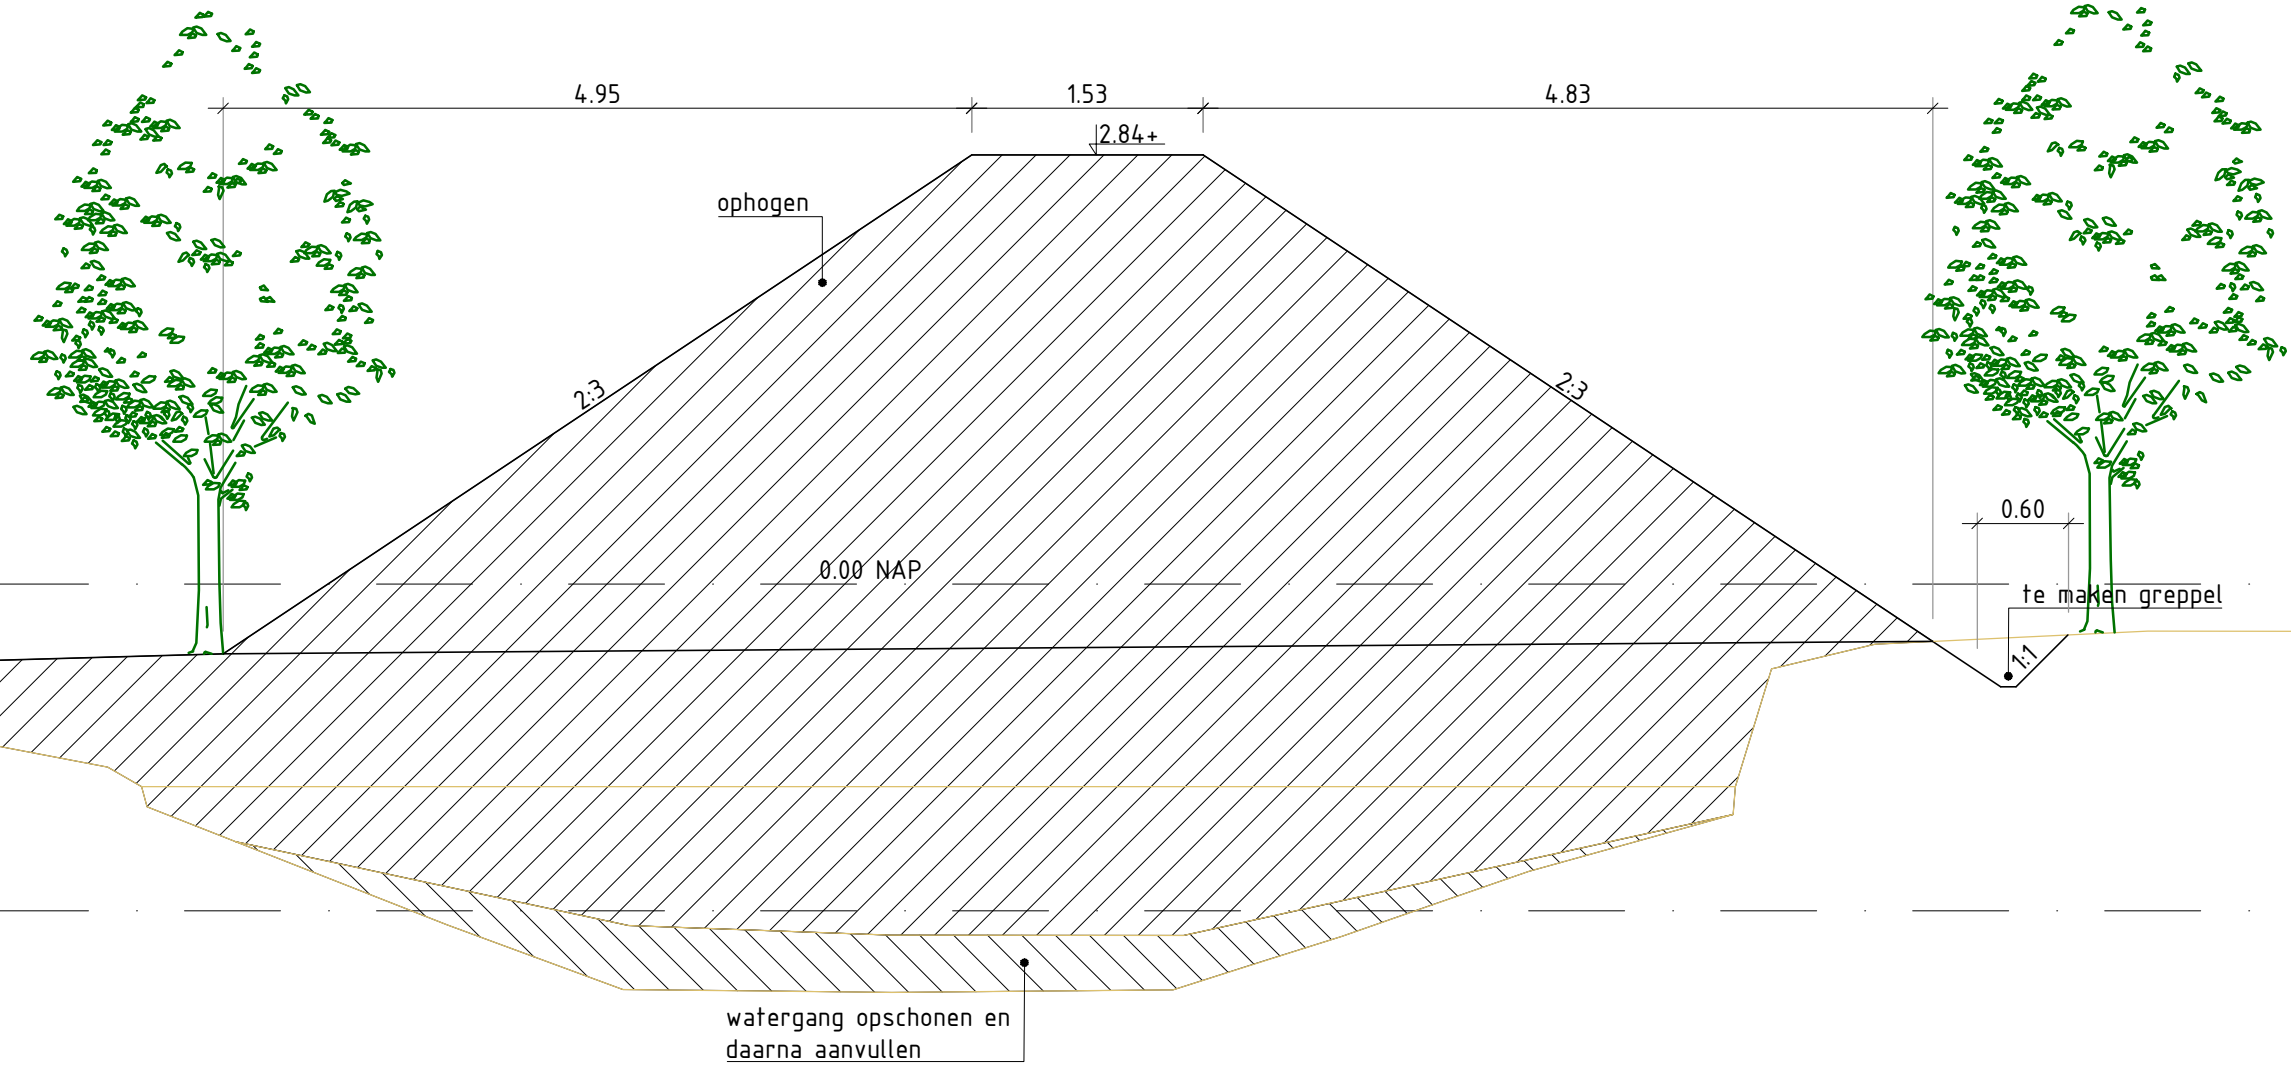

Legenda

- Ontgraven
- Ophogen met grond
- Ophogen met zand

Nummer	Datum	Wijziging	W.E.	Getekend
1	11-07-2024	Aanpassen asfaltmengsel deklaag	W.E.	

Joure

Bedrijventerrein De Ekers 3

Uitbreiding fase 3b Profielen

Getekend door: W.E. 11-06-2024

Controle door: H.L. 11-06-2024

Goedgekeurd: 11-06-2024

Formaat: A0

Schalen: 1:50

De Fryske Marren

Team realisatie ruimtelijk

Postbus 101, 8500 AC Joure

Heremastate 1, 8501 AA Joure

t. 14 05 14

e. info@defryskemarren.nl

i. www.defryskemarren.nl

Bestek: 2024R017C0

Tek. nr.: 8624073-16-02

Bladnr.: 2 van 2

Status: Definitief