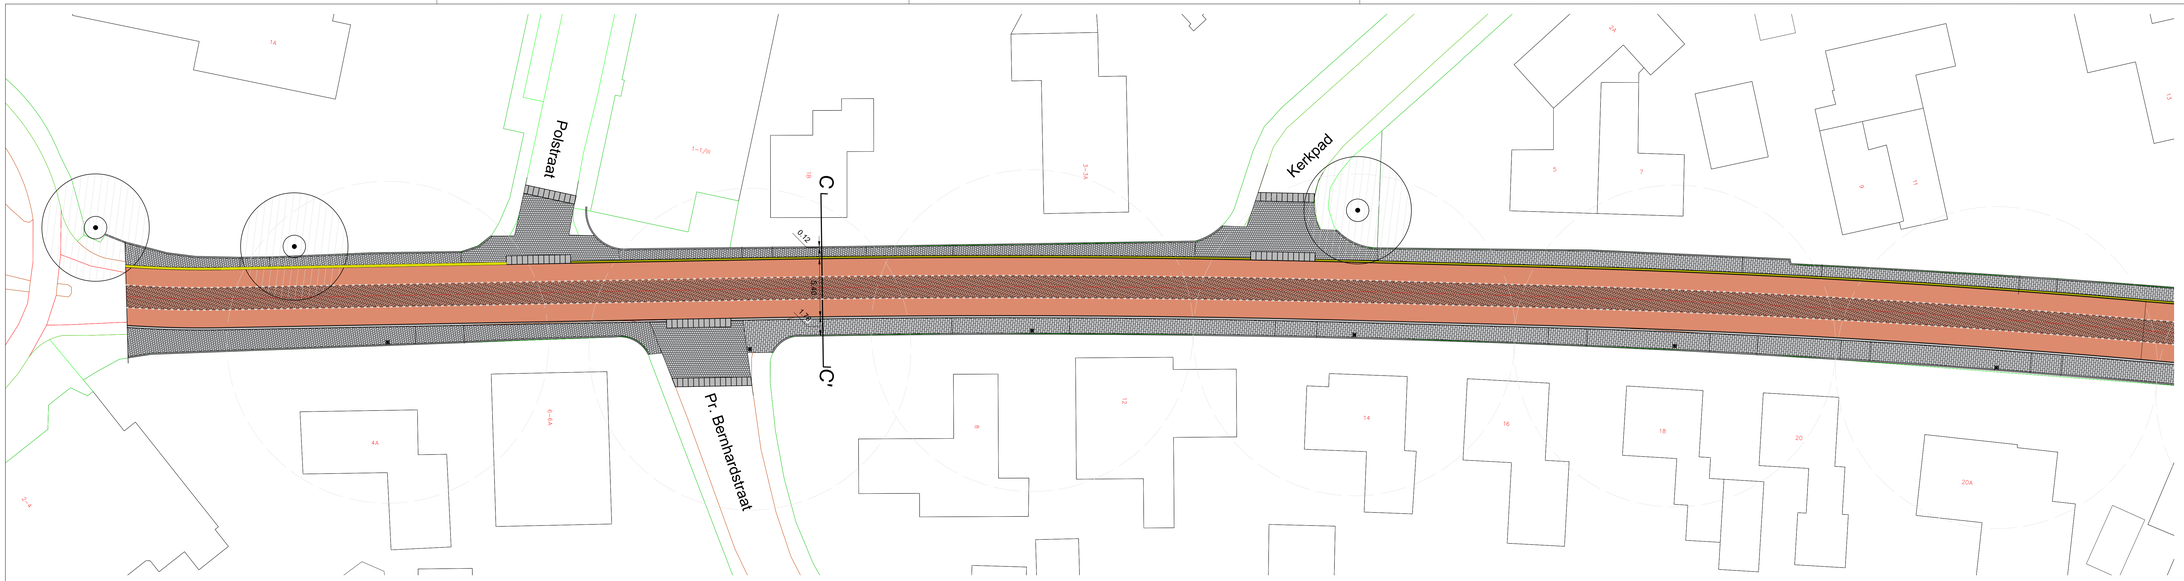
Polstraat
Kerkpad
Pr. Bernhardstraat
C
C'
0.12
5.60
1.50
1:-1.5/lb
1:-4.5
1:-4.5
1:-4.5