


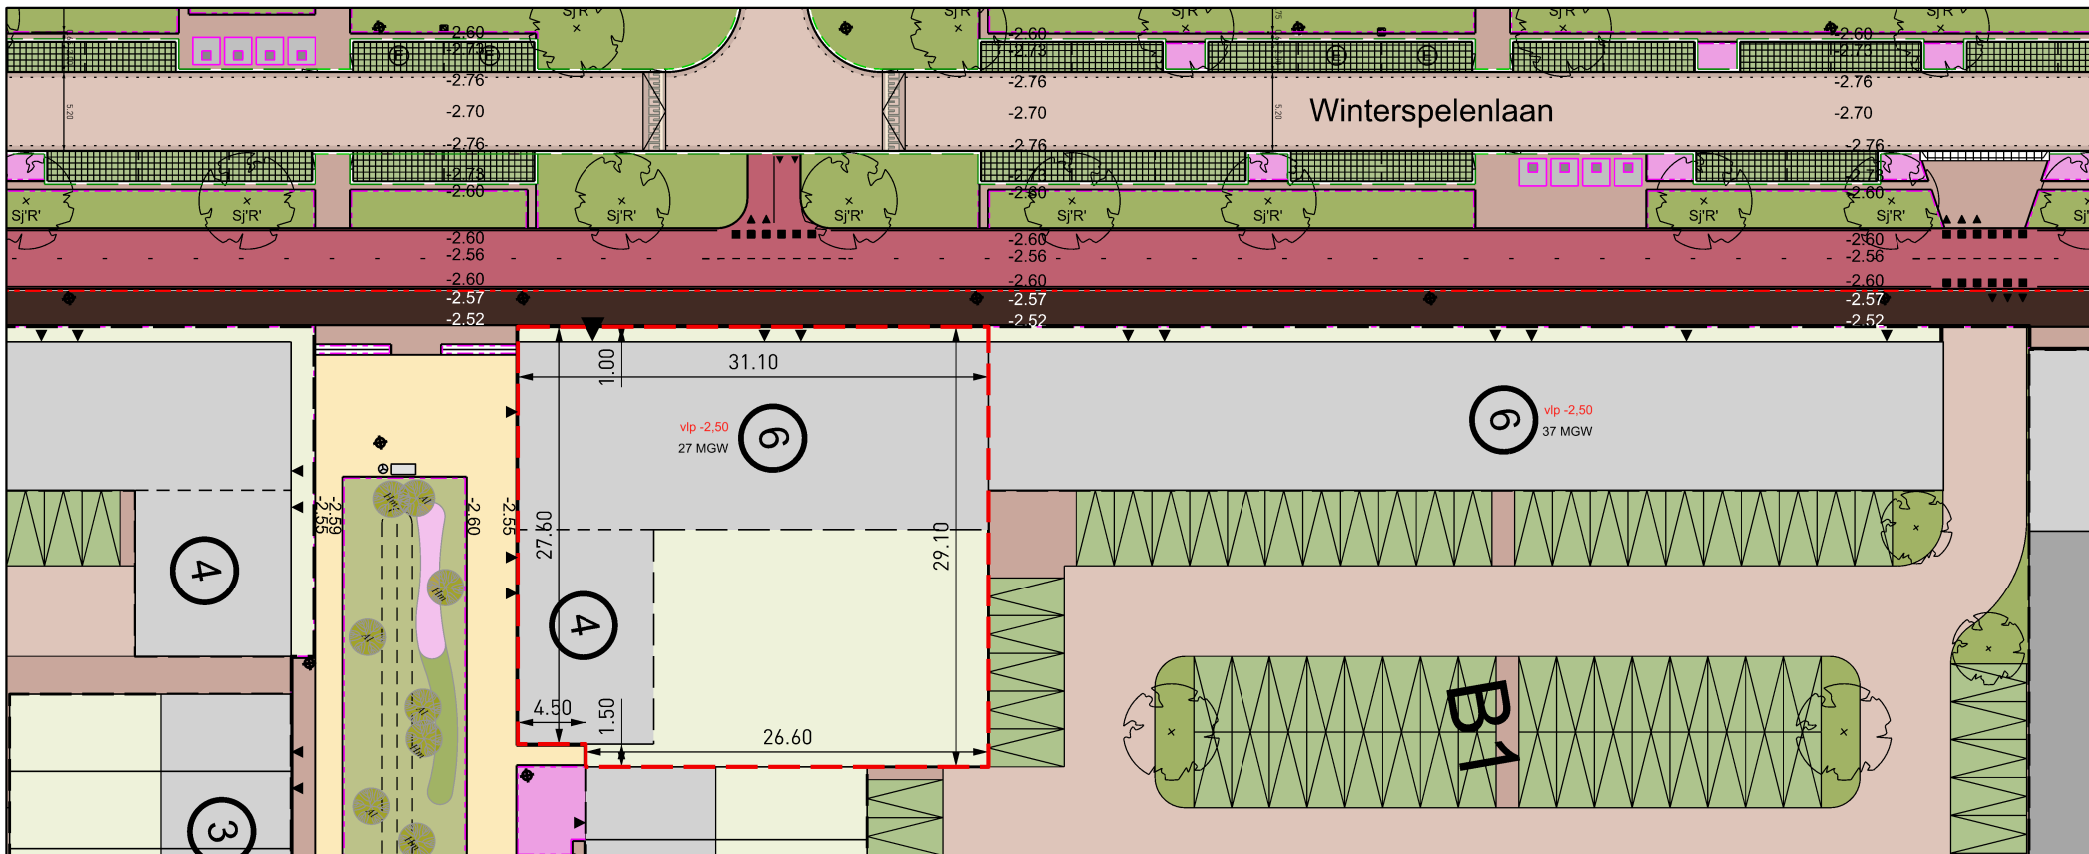

LEGENDA:

- Uitgiftegrens tender B1
- Rooilijn (verplicht)
- - - Achtergevel (indicatief)
- - - Scheiding bouwhoogtes
- ⊙ Maximale bouwhoogte
- ⊙ Vloerpeil
- ⊙ Maximaal aantal woningen
- ▼ Hoofdentree (indicatief)
- ▼ Woningentree (indicatief)



Gemeente Almere GO, Stedenbouw en Landschap

Tender B1 4A2 - Olympiakwartier Oost Situatietekening

getekend	S.Kroon
datum	17-06-2024
vorige	**_**_****
formaat	A4
akkoord S&L	



bestandsnaam: IP4A2 OKO.dgn
Tender B1

schaal 1:500

