




DOORSNEDE 1
schaal 1 : 50

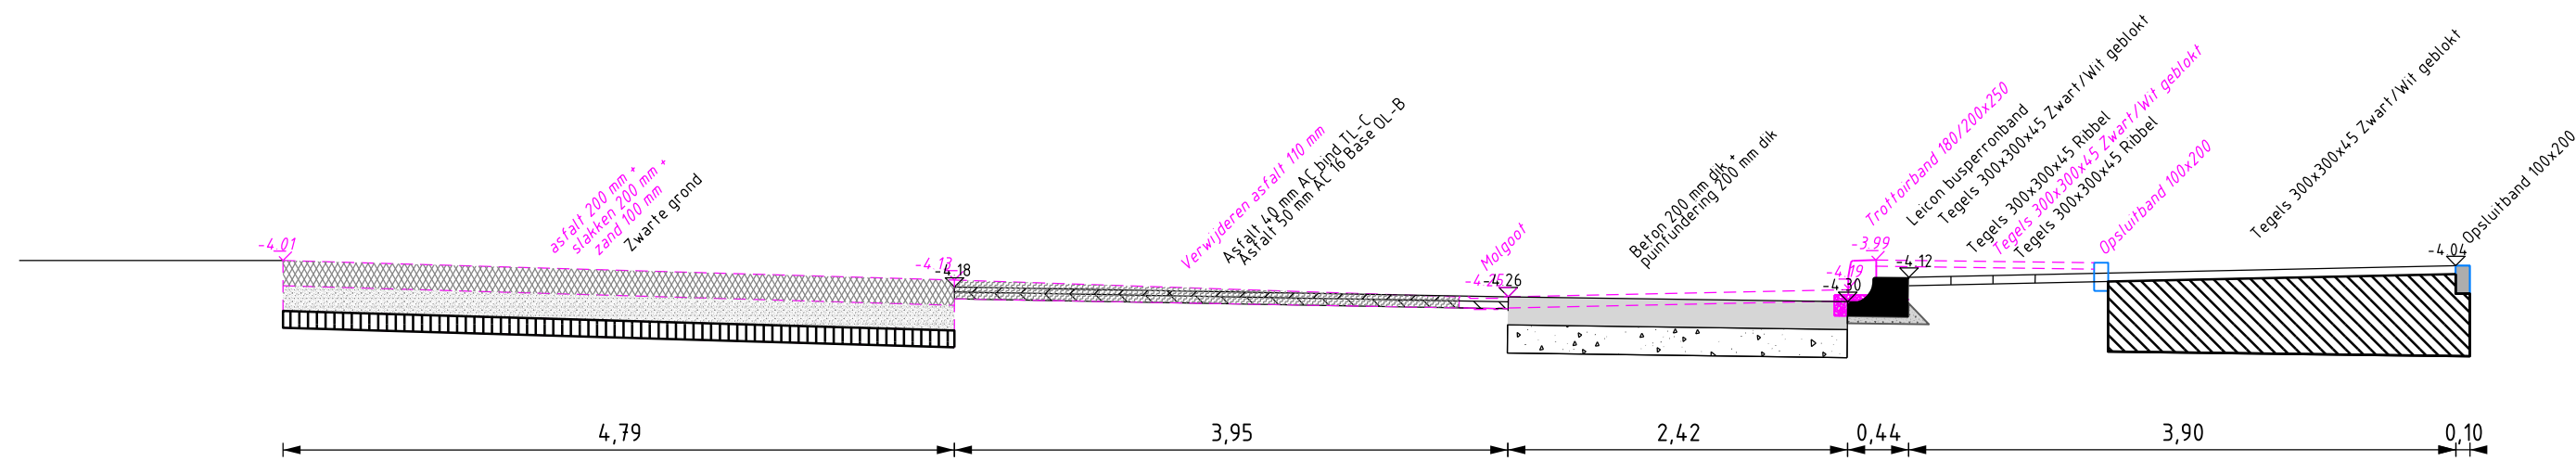


DOORSNEDE 2
schaal 1 : 50

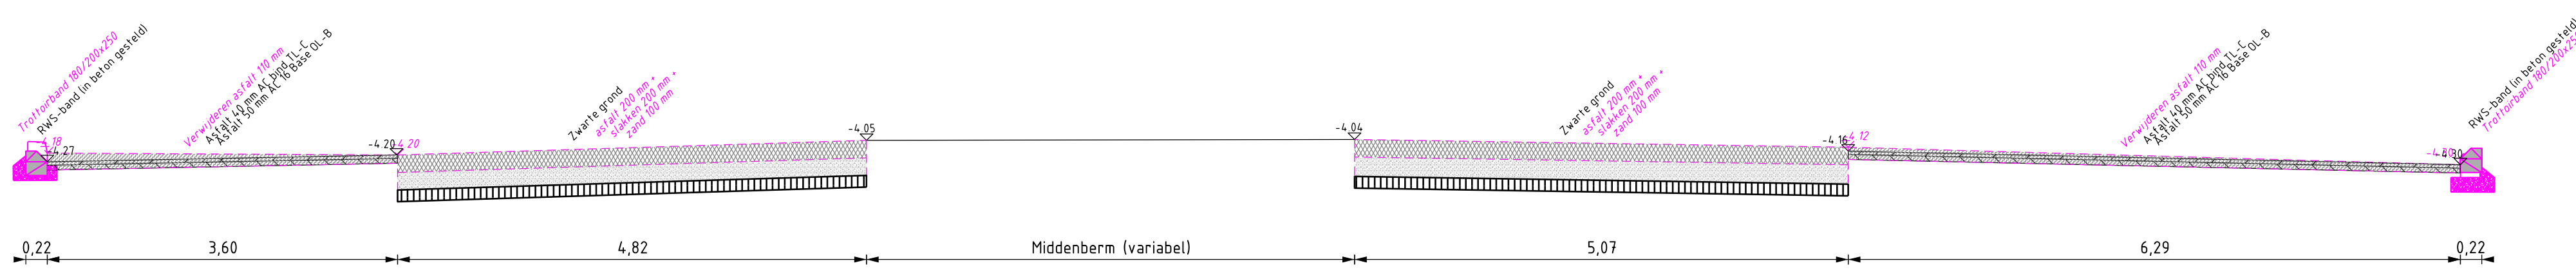


DOORSNEDE 3
schaal 1 : 50

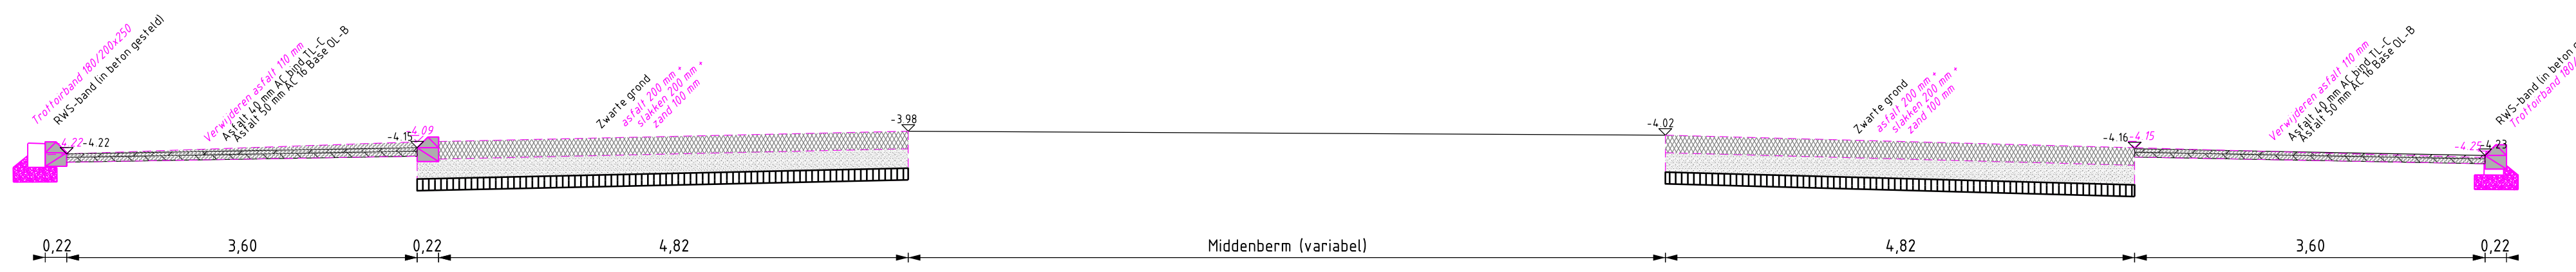


DOORSNEDE 4
schaal 1 : 50

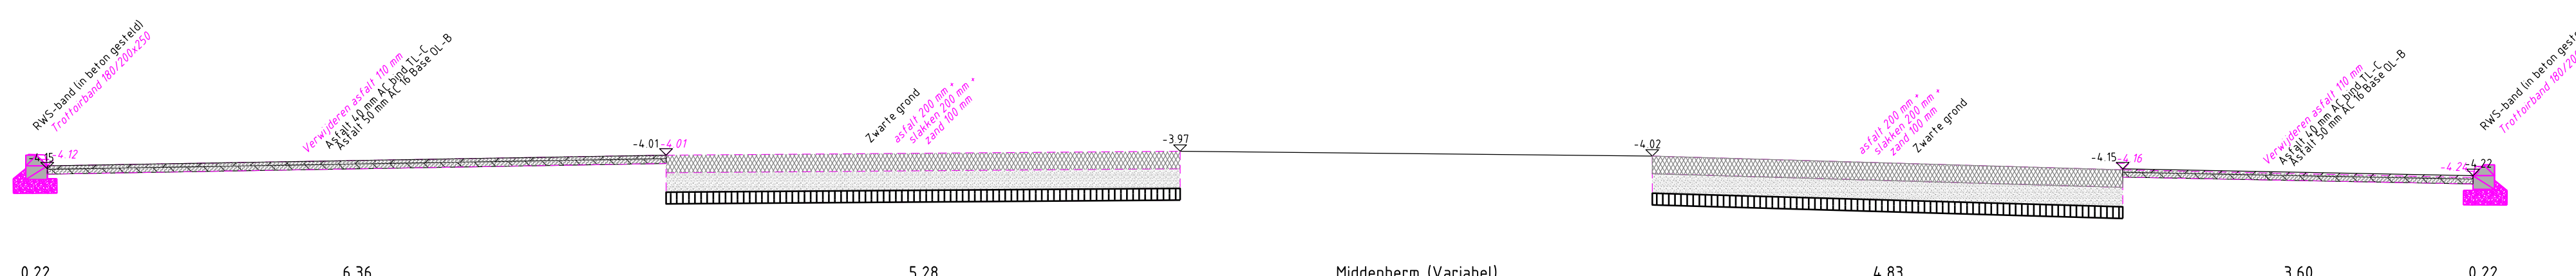


DOORSNEDE 5
schaal 1 : 50

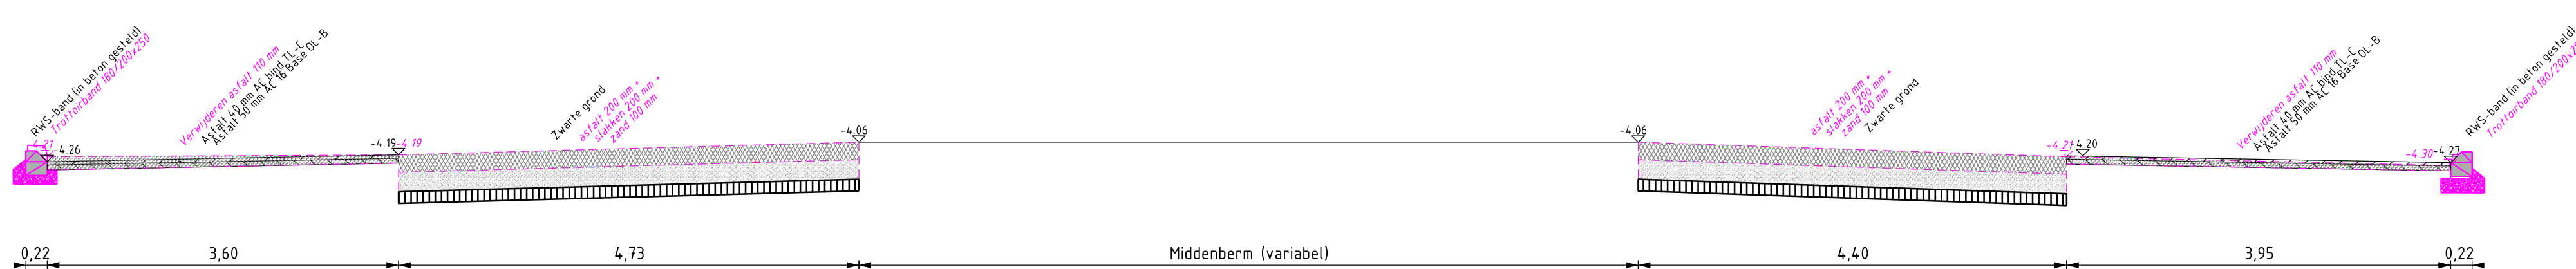


DOORSNEDE 6
schaal 1 : 50

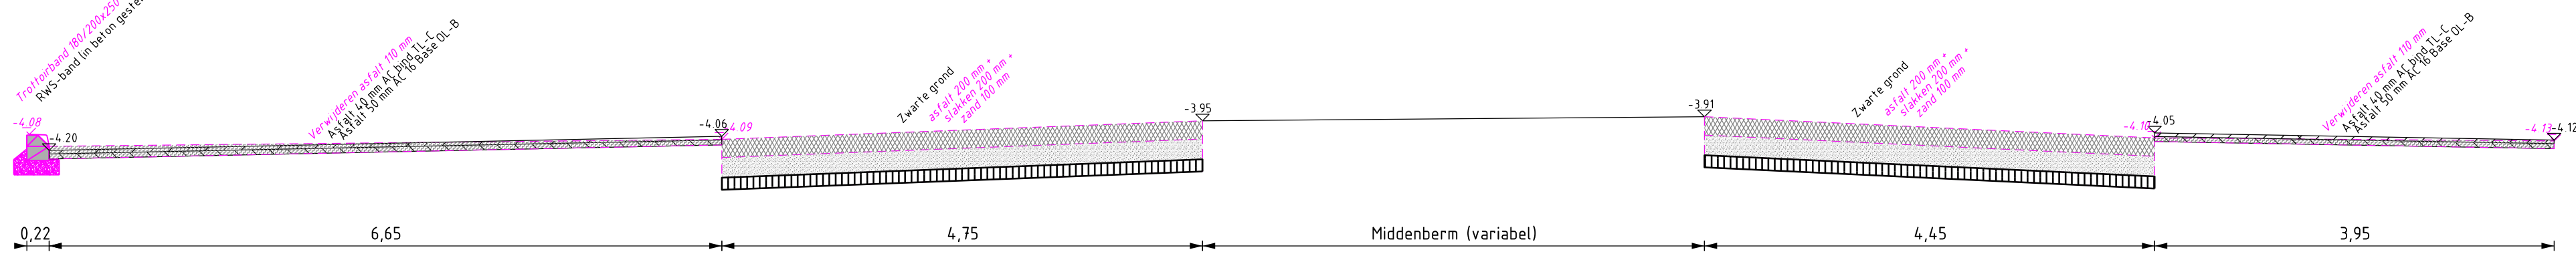


DOORSNEDE 7
schaal 1 : 50

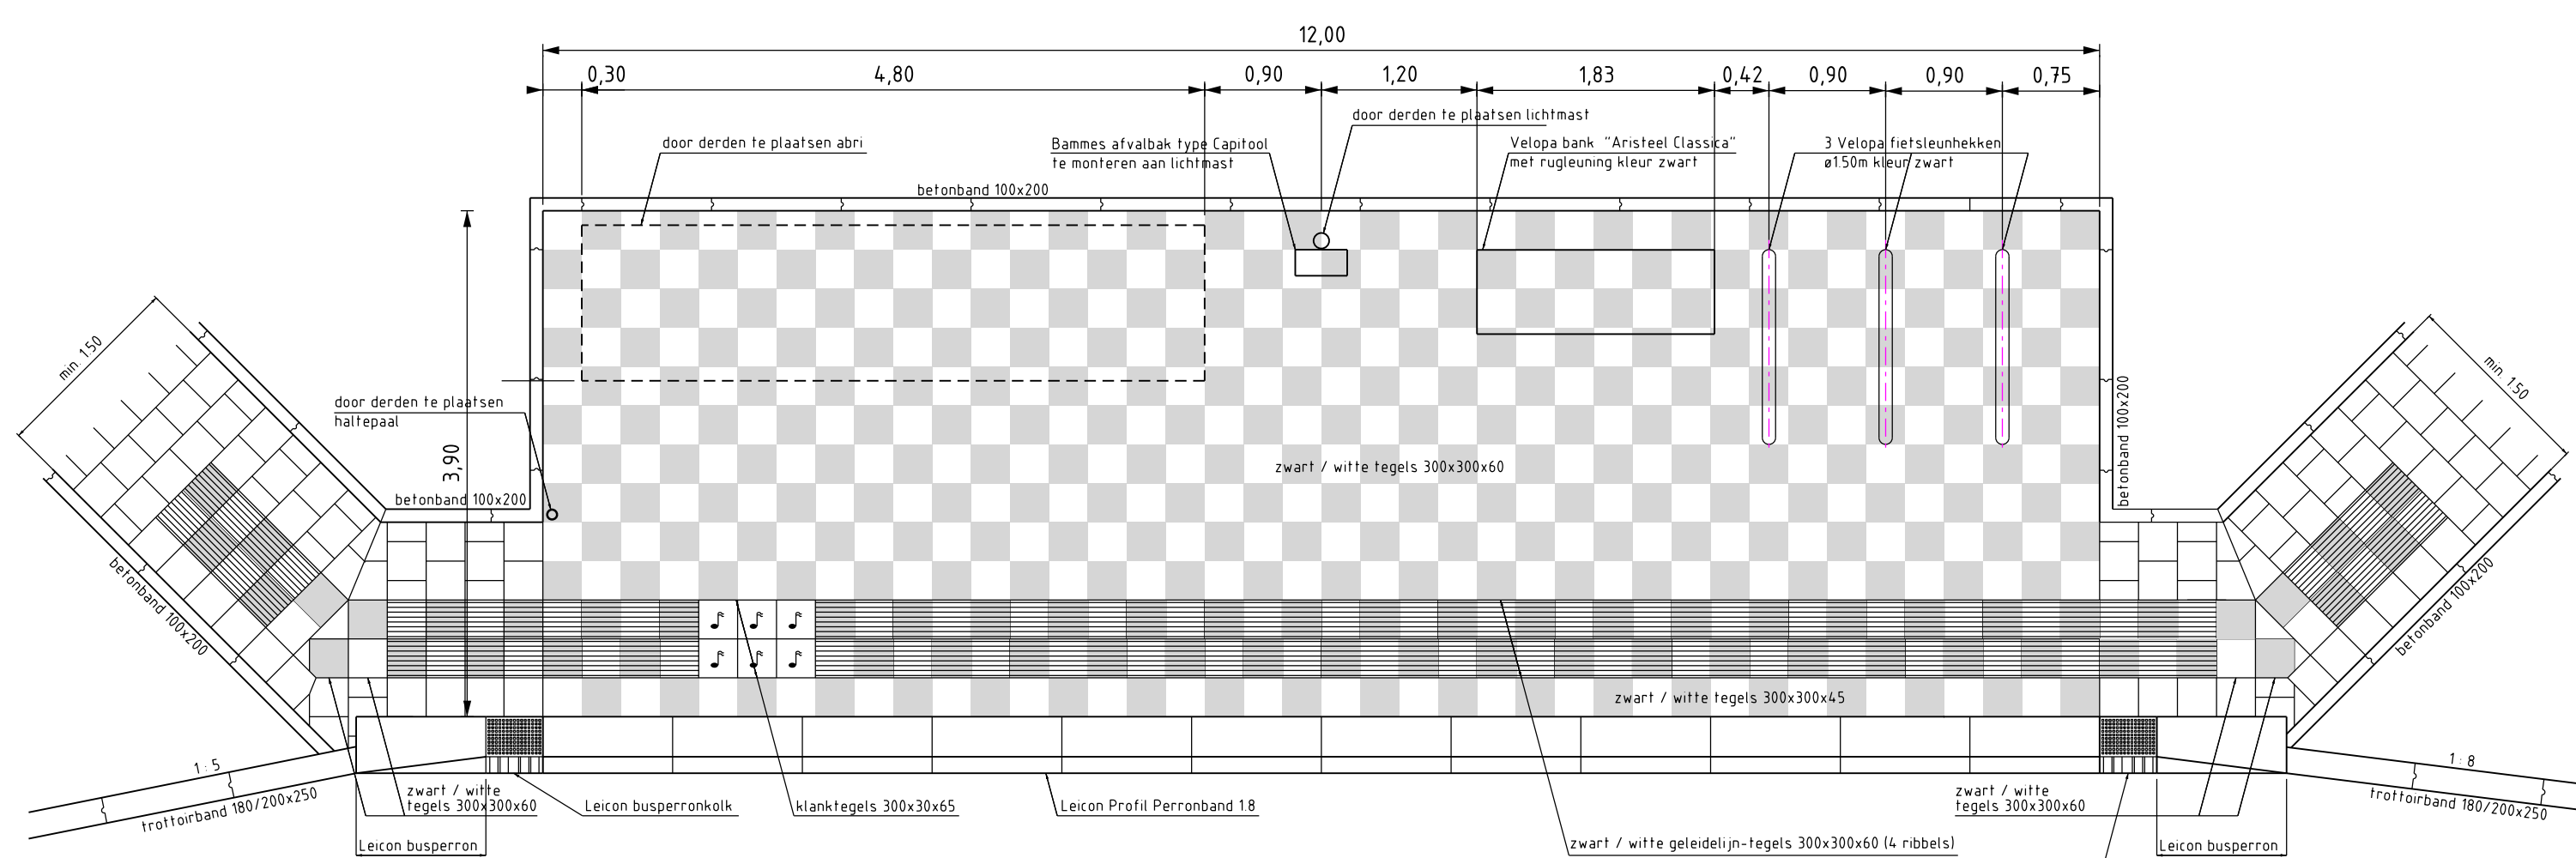


Principe bushalte
schaal 1 : 50

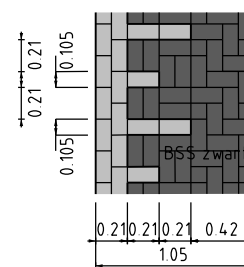


Principe drempel
schaal 1 : 50

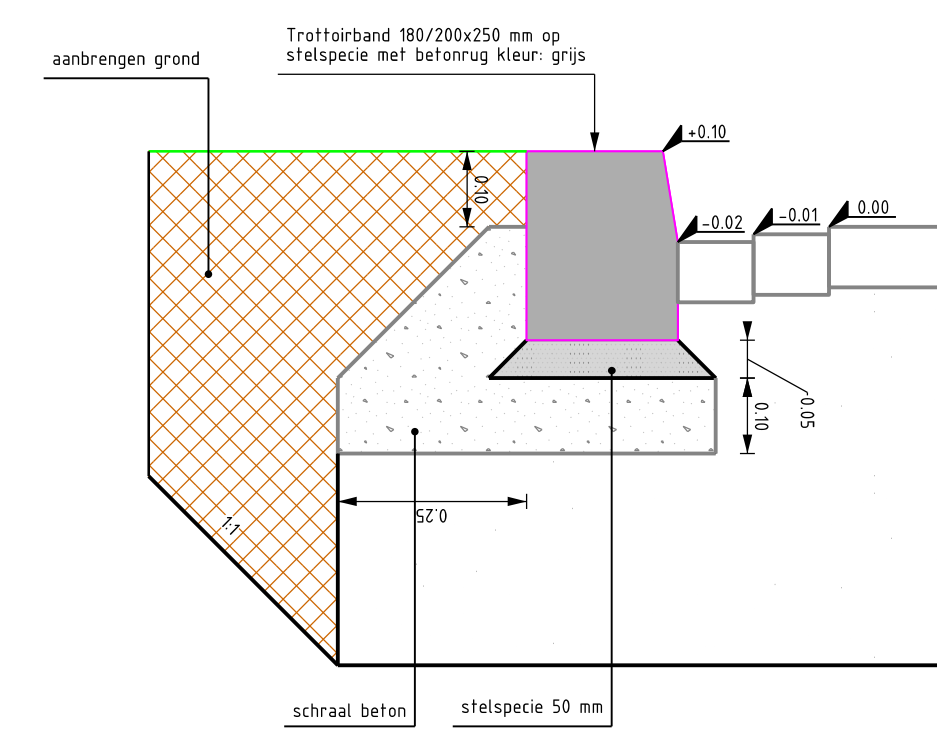



Trottoirband 180/200x250 mm
op stelspecie met betonrug
SCHAAL 1 : 10

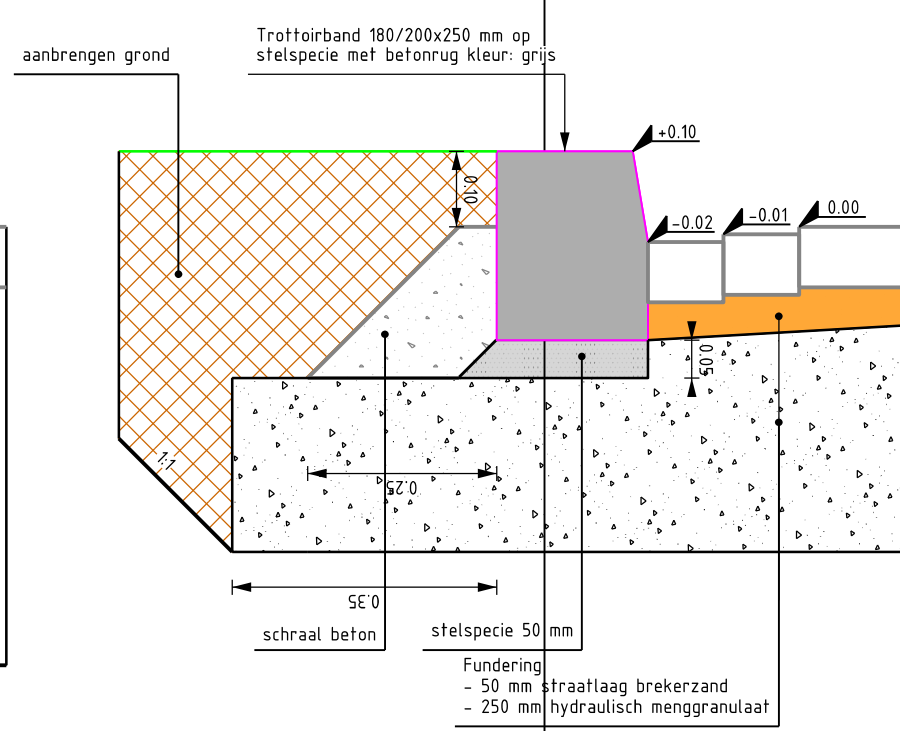


Trottoirband 180/200x250 mm
op fundering met betonrug
rijbaan van elementenverharding
SCHAAL 1 : 10

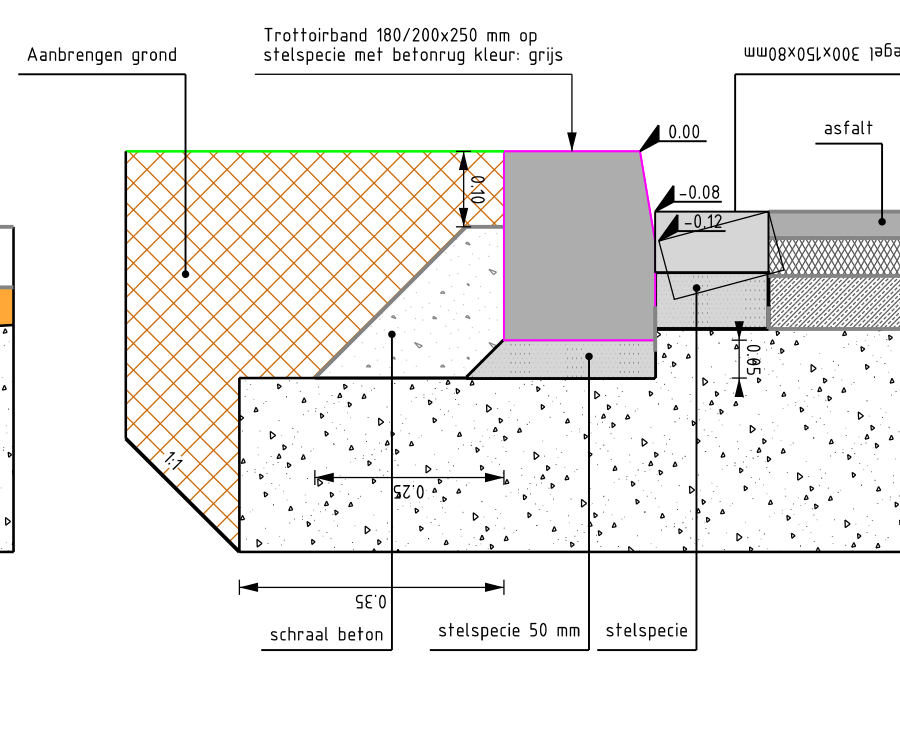

Trottoirband 180/200x250 mm
op fundering met betonrug
rijbaan van asfalt
SCHAAL 1 : 10

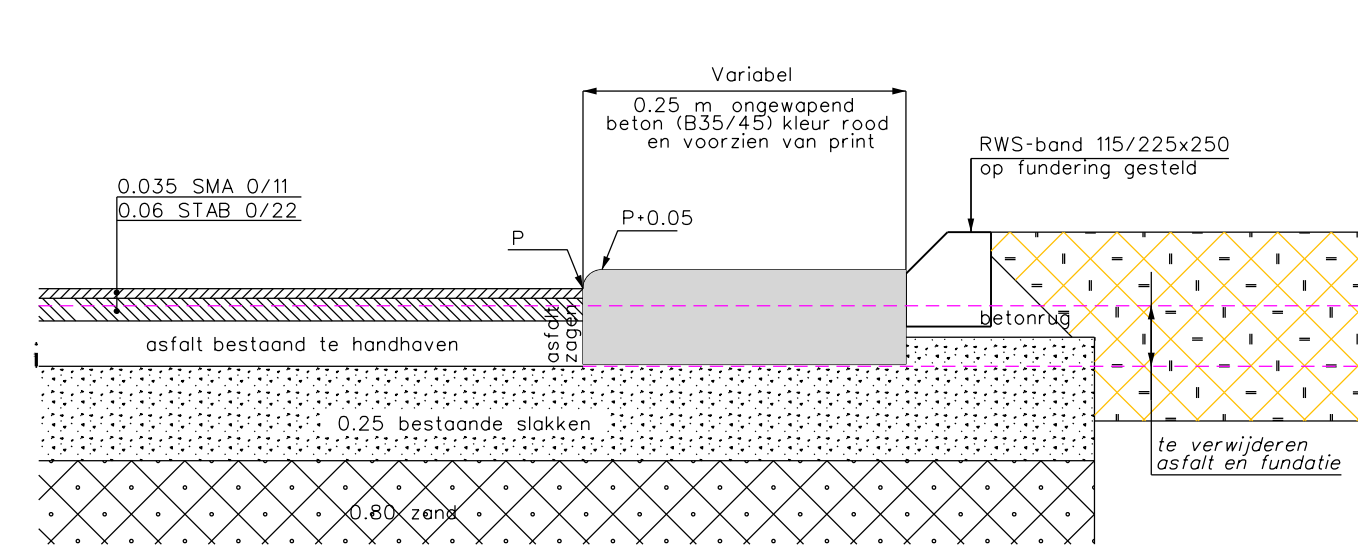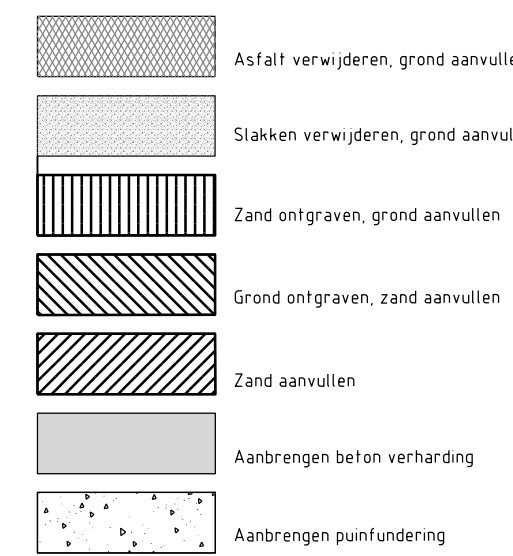

detail rammelstrook
uitgevoerd in beton met print
Schaal 1 : 50

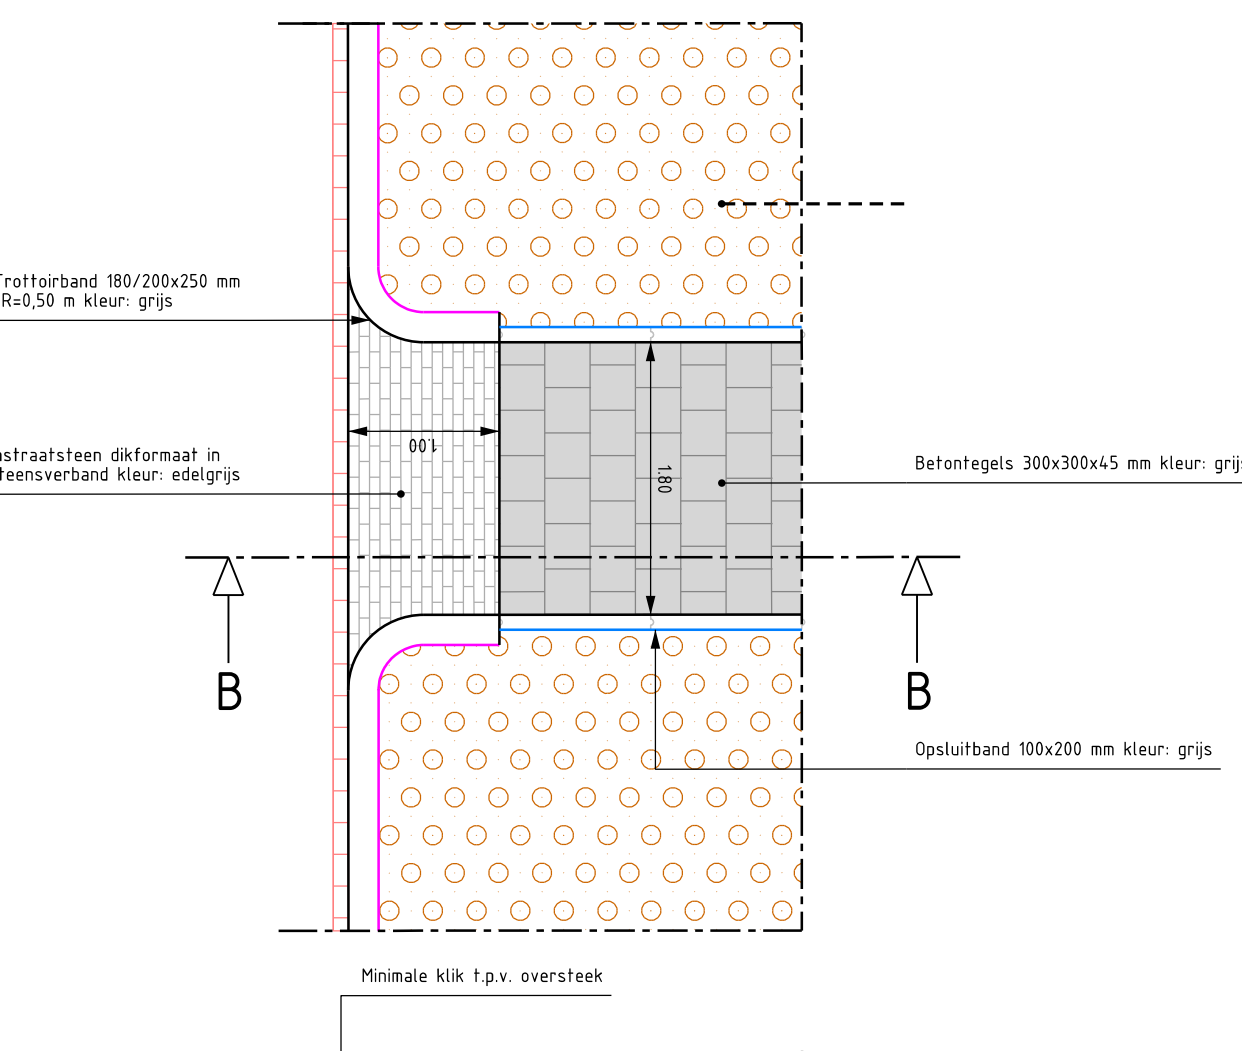

Detail minder validen oprijt trottoirband
schaal 1 : 50

Projectnummer	Documenttype	Bestandsnaam	Bestandsoort	Tekeningnummer	Status
P8000000	Verhardingen	24-010	800-002-00002.dgn	800-002-00002	Definitief
Schaal	Formaat	Blad van	Tekenaar	Verste	Deur
1:200	A0	6	6	twsejien	13-03-24