

Symbolen

Nieuw te plaatsen lichtmast

- A

Paaltopmast
- B

Paaltopmast
- C

Mast met uithouder
- D

Mast met koffer
- E

Wandarmatuur

Bestaande lichtmast

- Paaltopmast
- Paaltopmast
- Mast met uithouder
- Mast met koffer
- Wandarmatuur

Te verwijderen / verplaatsen lichtmast

- Paaltopmast
- Mast met uithouder
- Mast met uithouder
- Wandarmatuur
- Verplaatsen
- Vervangen lichtmast

Overige symbolen

- Noordpijl
- Abri
- Straatvoedingpunt
- Stand armatuur
- Lichtmast reclame
- A

B

N

W

ANWB mast

Composities

Compositienr en omschrijving

- X-XX-XXX

Straatnaam of gebied
LM
AM
- X-XX-XXX

Straatnaam of gebied
LM
AM

Bladindeling

Bladnr-formaat en omschrijving

- Blad 1-A2

Verklaring symboliek en coderingen
- Blad 2-A0

Bovenaanzicht situatie
- Blad 3-A0

.
- Blad 4-A0

.

Kabels (eigen net)

- Bestaande kabel
- Nieuw te leggen kabel
- Te verwijderen kabel

Kabels (Liander net)

- Bestaande kabel
- Nieuw te leggen kabel
- Te verwijderen kabel

Mantelbuizen

- Bestaande mantelbuis
- Nieuw te leggen mantelbuis
- Nieuw te leggen mantelbuis
d.m.v. boring
- Te verwijderen mantelbuis
- Splitsmof
- Verbindingsmof
- Eindmof

Coderingen

- Aktie nummer
- Lichtmast code
- Lichtmast code hernummeren
- A

N

Avond / nacht
- L


Fase aanduiding
- Com

Lichtmast compositie
- Lichtmast wordt gevoed uit deze mast
- Strvp/gr

Lichtmast wordt gevoed uit een groep van strvp
- I/U

In- uit, doortikker
- Iz = 2A

Zekeringwaarde
- Primaire aansluiting

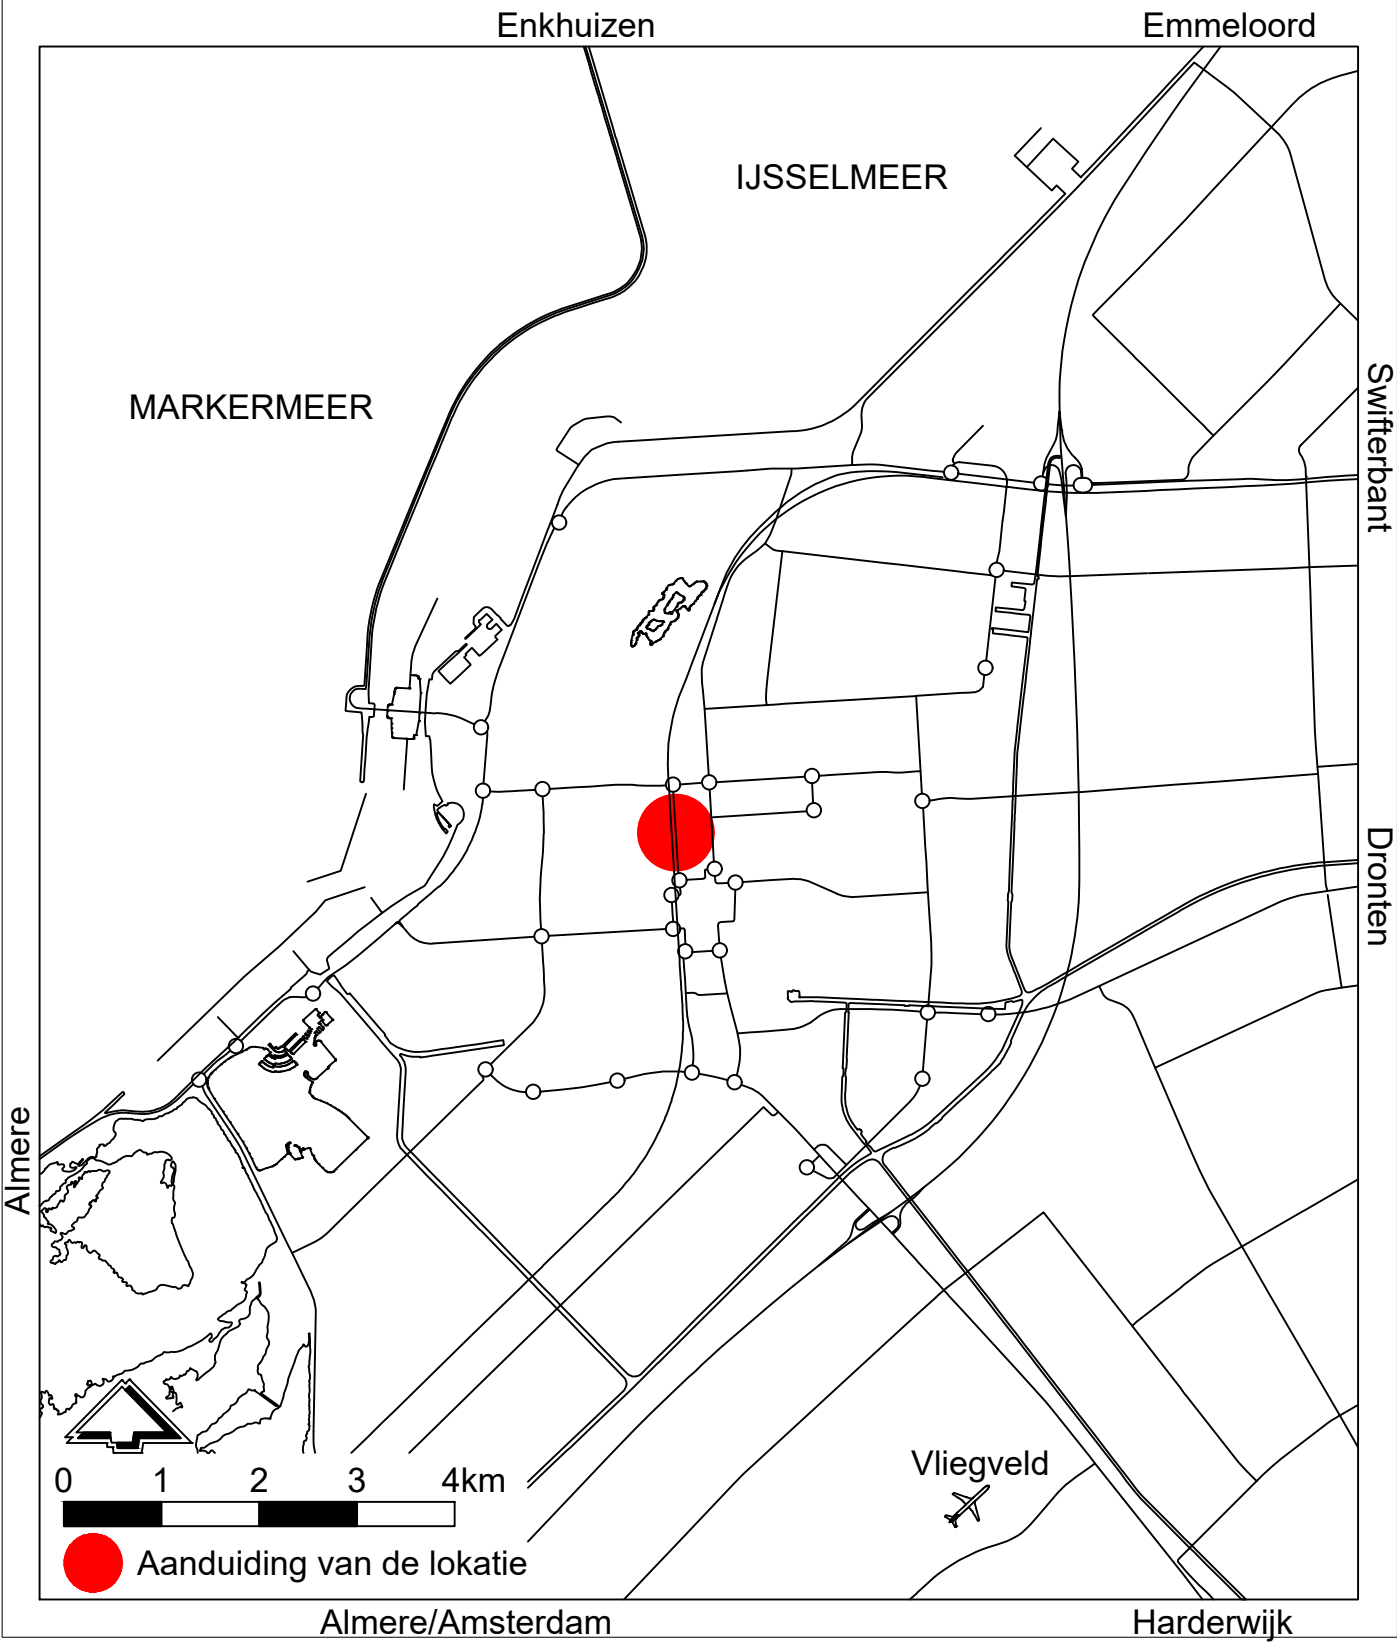

Projectnummer	Documentsoort	Besteknummer	Bestandsnaam	Tekeningnummer	Status
P8000000	OVL	n.v.t.	2025-0-OVL	T01	UO
Schaal	Formaat	Blad van	Tekenaar	Versie	Door
n.v.t.	A2	1 2	WH	1.0	M. Dijkstra
					Datum 07-03-2024



Stationsdreef
Kabels & Leidingen

Openbare verlichting
Verklaring symboliek en coderingen