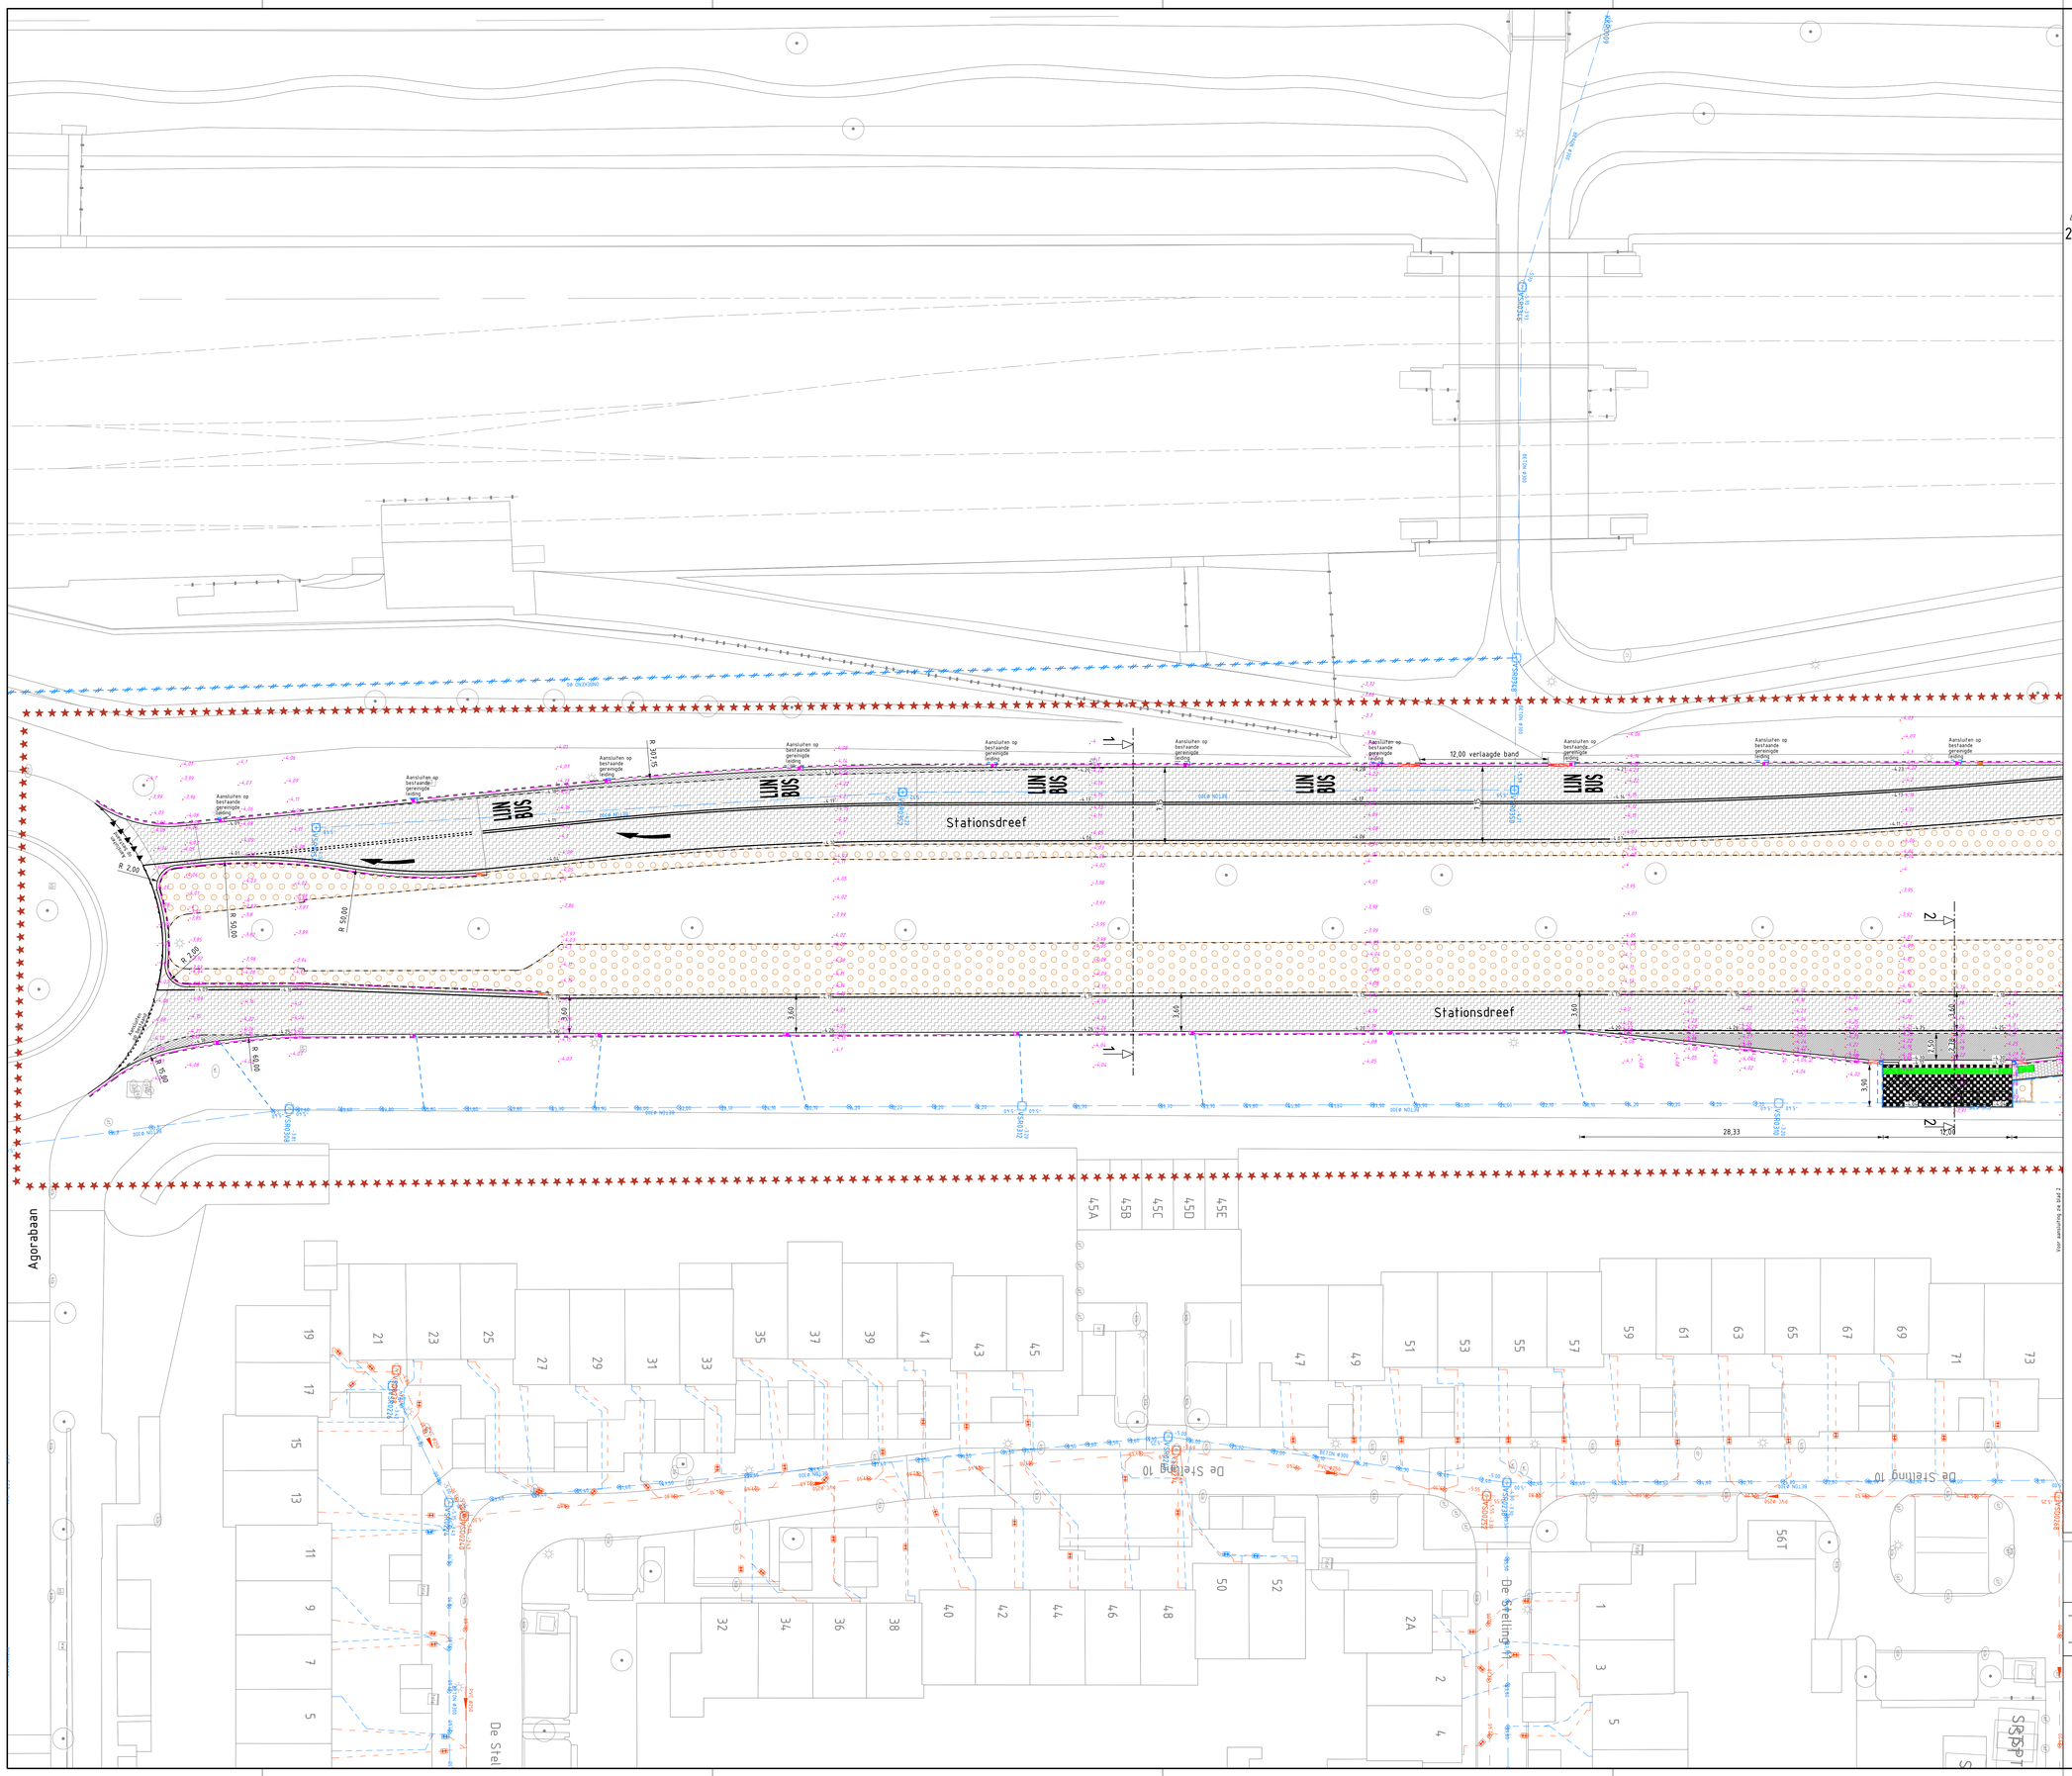

LEGENDA

- Bestaande bebouwing
- Bestaande situatie
- Bestaande kavelgrens
- Werkgrens
- Bestaande boom
- Bestaande DWA of. RWA put
- Bestaande lichtmast
- 3,93 Bestaande maaiveld hoogte
- -4,12 Nieuwe maaiveld hoogte
- 2 2 Profiel locatie
- Aanbrengen asfaltverharding 35 mm SMA-NL 11 B
  50 mm AC 16 Bind 11,-C
- Aanbrengen asfaltverharding 35 mm SMA-NL 11 B
  (Aansluiten en zijstraat Kampenaar)
- Aanbrengen asfaltverharding 35 mm SMA-NL 11 B
  50 mm AC 16 bind 11,-C
  Wegenmix
  80 mm AC 22 base OL-C
  80 mm AC 22 base OL-C
  250 mm menggranulaat 0 - 31,5 mm
- Ontgraven puin/slakken en zand,
  aanvullen grond 400 mm
- Aanbrengen betonverharding dik 200 mm,
  op menggranulaat 250 mm ZA
- Aanbrengen betongrint (Doorrijdbare strook) dik 250 mm,
  op menggranulaat 250 mm
- Aanbrengen tegels 300x300x60 blokverband zwart/wit geblokt
  (Bushaltes)
- Aanbrengen betontegels 300x300x60 mm kleur: grijs
- Aanbrengen betonklinkers keiformaat dik 100 mm kleur: grijs
- Aanbrengen ribbeltegels (Bushalte)
- Aanbrengen nokkentegels (Bushalte)
- Herstraten verharding, voor soort zie situatie
- Aanbrengen gestraafe drempel
- Aanbrengen RWS-band 110/220x250 kleur grijs, gesteld in de beton
- Aanbrengen trotforband 180/200x250 kleur grijs, gesteld in de beton
- Aanbrengen buspermronband Leicon
- Aanbrengen opsluitband 100x200
- Opnieuw stellen opsluitband 100x200
- Aanbrengen vindband 110/220x250
- Aanbrengen verlooopband 180/200x250 naar 110x220
- Aanbrengen kolk buspermronband
- Aanbrengen kolk RWS-band
- Aanbrengen trotforkolk
- Aanbrengen kolk riool aansluiting pvc Ø 125
- Op hoogte te stellen RWA-put dmv centrisch te boren in asfalt
- Door derden te plaatsen abri
- Aanbrengen anti wortelscherm
- Aanbrengen figurative, verdrijvingspijl, thermoplast
- Aanbrengen figurative, pijl voorsorteren, thermoplast
- Aanbrengen haaienlanden 300 x 300 mm, thermoplast
- Aanbrengen markering 1 - 1 streep 0.10, thermoplast
- Aanbrengen markering 1 - 3 streep 0.30, thermoplast
- Aanbrengen markering 3 - 3 streep 0.10, thermoplast
- Aanbrengen markering onderbroken streep 100 mm, thermoplast
- LIJN BUS Aanbrengen markering tekst "LIJN BUS", thermoplast
- Aanbrengen markering 30 km/h, streep 150 mm en streep 300 mm, thermoplast
- Door derden te verplaatsen of te verwijderen lichtmast
- Door derden te herplaatsen lichtmast
- Grond ontgraven, zand aanvullen
- Grond ontgraven
- Grond aanvullen

04-04-2024	Dikte betonprint gewijzigd in 250 mm	fwseijen

Maten in meters, tenzij anders vermeld
Materiaalmaten in mm, tenzij anders vermeld
Peilmaten in meters t.o.v. N.A.P., tenzij anders vermeld
Diameters in mm, tenzij anders vermeld

Projectnummer	Documentsoort	Bestektnummer	Bestandsnaam	Tekeningnummer	Status
P8000000	Verhardingen	24-010	800-002-00002.dgn	800-002-00002	Definitief
Schaal	Formaat	Blad van	Tekenaar	Versie	Door jotten
1:200	A0	1 6	fwseijen	1	Datum 04-04-24

gemeente Lelystad

GO Stationsdreef
Aanbrengen nieuwe verharding
-
-

Gemeente Lelystad | Afdeling ggp | Stadhuislijnen 2 | Postbus 111 | 8200 AB Lelystad | T4 8920 | www.lelystad.nl