Dwarsprofiel A-A'
Parkeerplaats - rijbaan
Schaal: 1:50

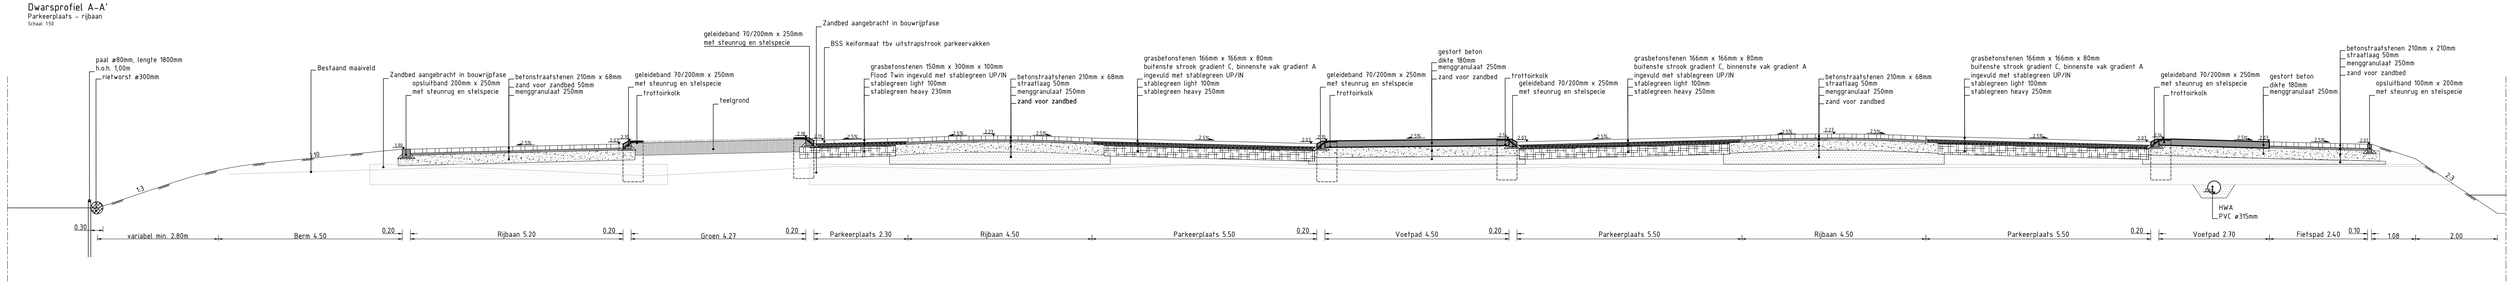

Dwarsprofiel B-B'
Oever - rijbaan
Schaal: 1:50

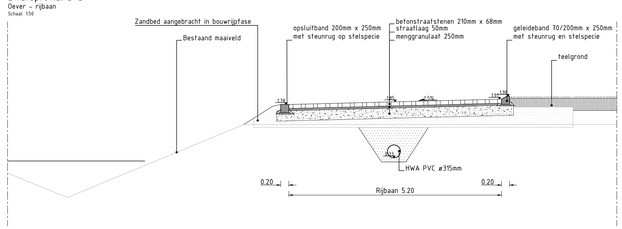

Dwarsprofiel F-F'
Parkeerplaats - rijbaan - fietspad - watergang
Schaal: 1:50

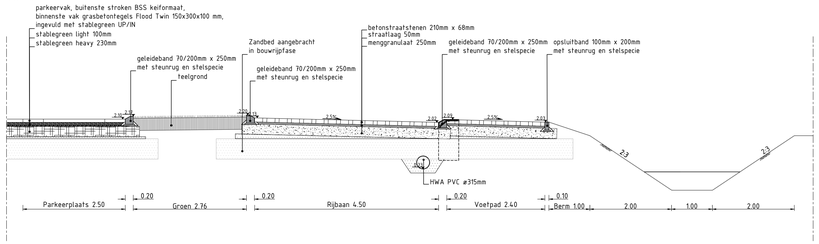

Dwarsprofiel C-C'
Rijbaan - parkeerplaats - fiets-/voetpad
Schaal: 1:50

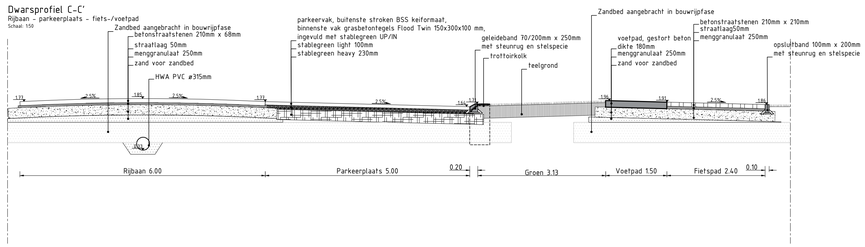

Detail A
Drempel markering
Schaal: 1:50

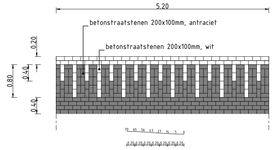

Detail C
Parkeerplaatsen 45° (schuin parkeren)
Schaal: 1:50

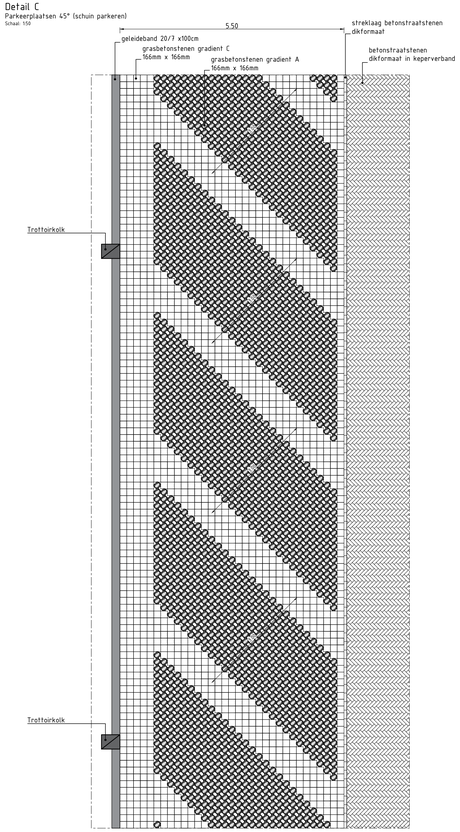

Dwarsprofiel D-D'
Rijbaan - voetpad
Schaal: 1:50

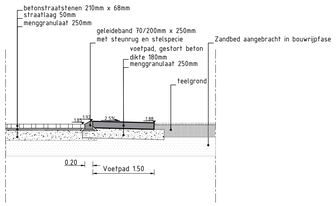

Detail B
Parkeerplaatsen (haaks parkeren)
Schaal: 1:50

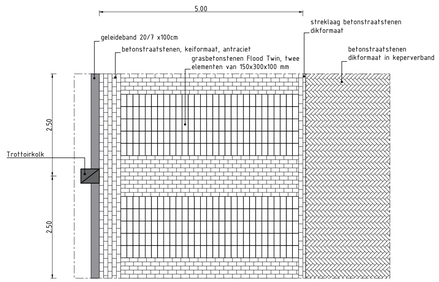

Dwarsprofiel E-E'
Rijbaan - groenvak
Schaal: 1:50

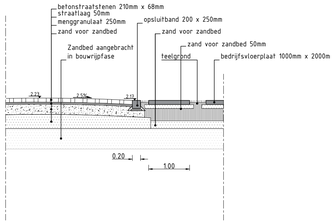

0 2 4 6 8m
Schaal 1:200

Maten in meters, materiaalmaten en diameters in milimeters, tenzij anders vermeld.
Peilmaten in meters t.o.v. N.A.P., tenzij anders vermeld.
Uitleggers riolering zijn indicatief weergeven.

Versie	Datum	Omschrijving	Tekenaar
-	-	-	-
-	-	-	-
-	-	-	-
2	06-03-2024	DEFINITIEF na doorvoeren opmerkingen OG	L. van den Hof
	22-02-2024	EERSTE UITGAVE	A. Al Saedi

OPDRACHTGEVER
Gemeente Smallingerland

PROJECT
Inrichting SBO Vrijburgh
Drachten

OMSCHRIJVING
Uitvoeringsontwerp
Dwarsprofielen en details

PROJECTNUMMER
O1153H1

TEKENINGNUMMER
T2-01

SCHAAL
1:200

FORMAAT
A0+

TEKENWAAR
M. Landman

PROJECTLEIDER
M. van der Meer

Locatie:
Kiekenkoorn 33H
9461 PE Gieten

info@plann-ing.nl
www.plann-ing.nl

PLANN.ING
advisseurs en ingenieurs