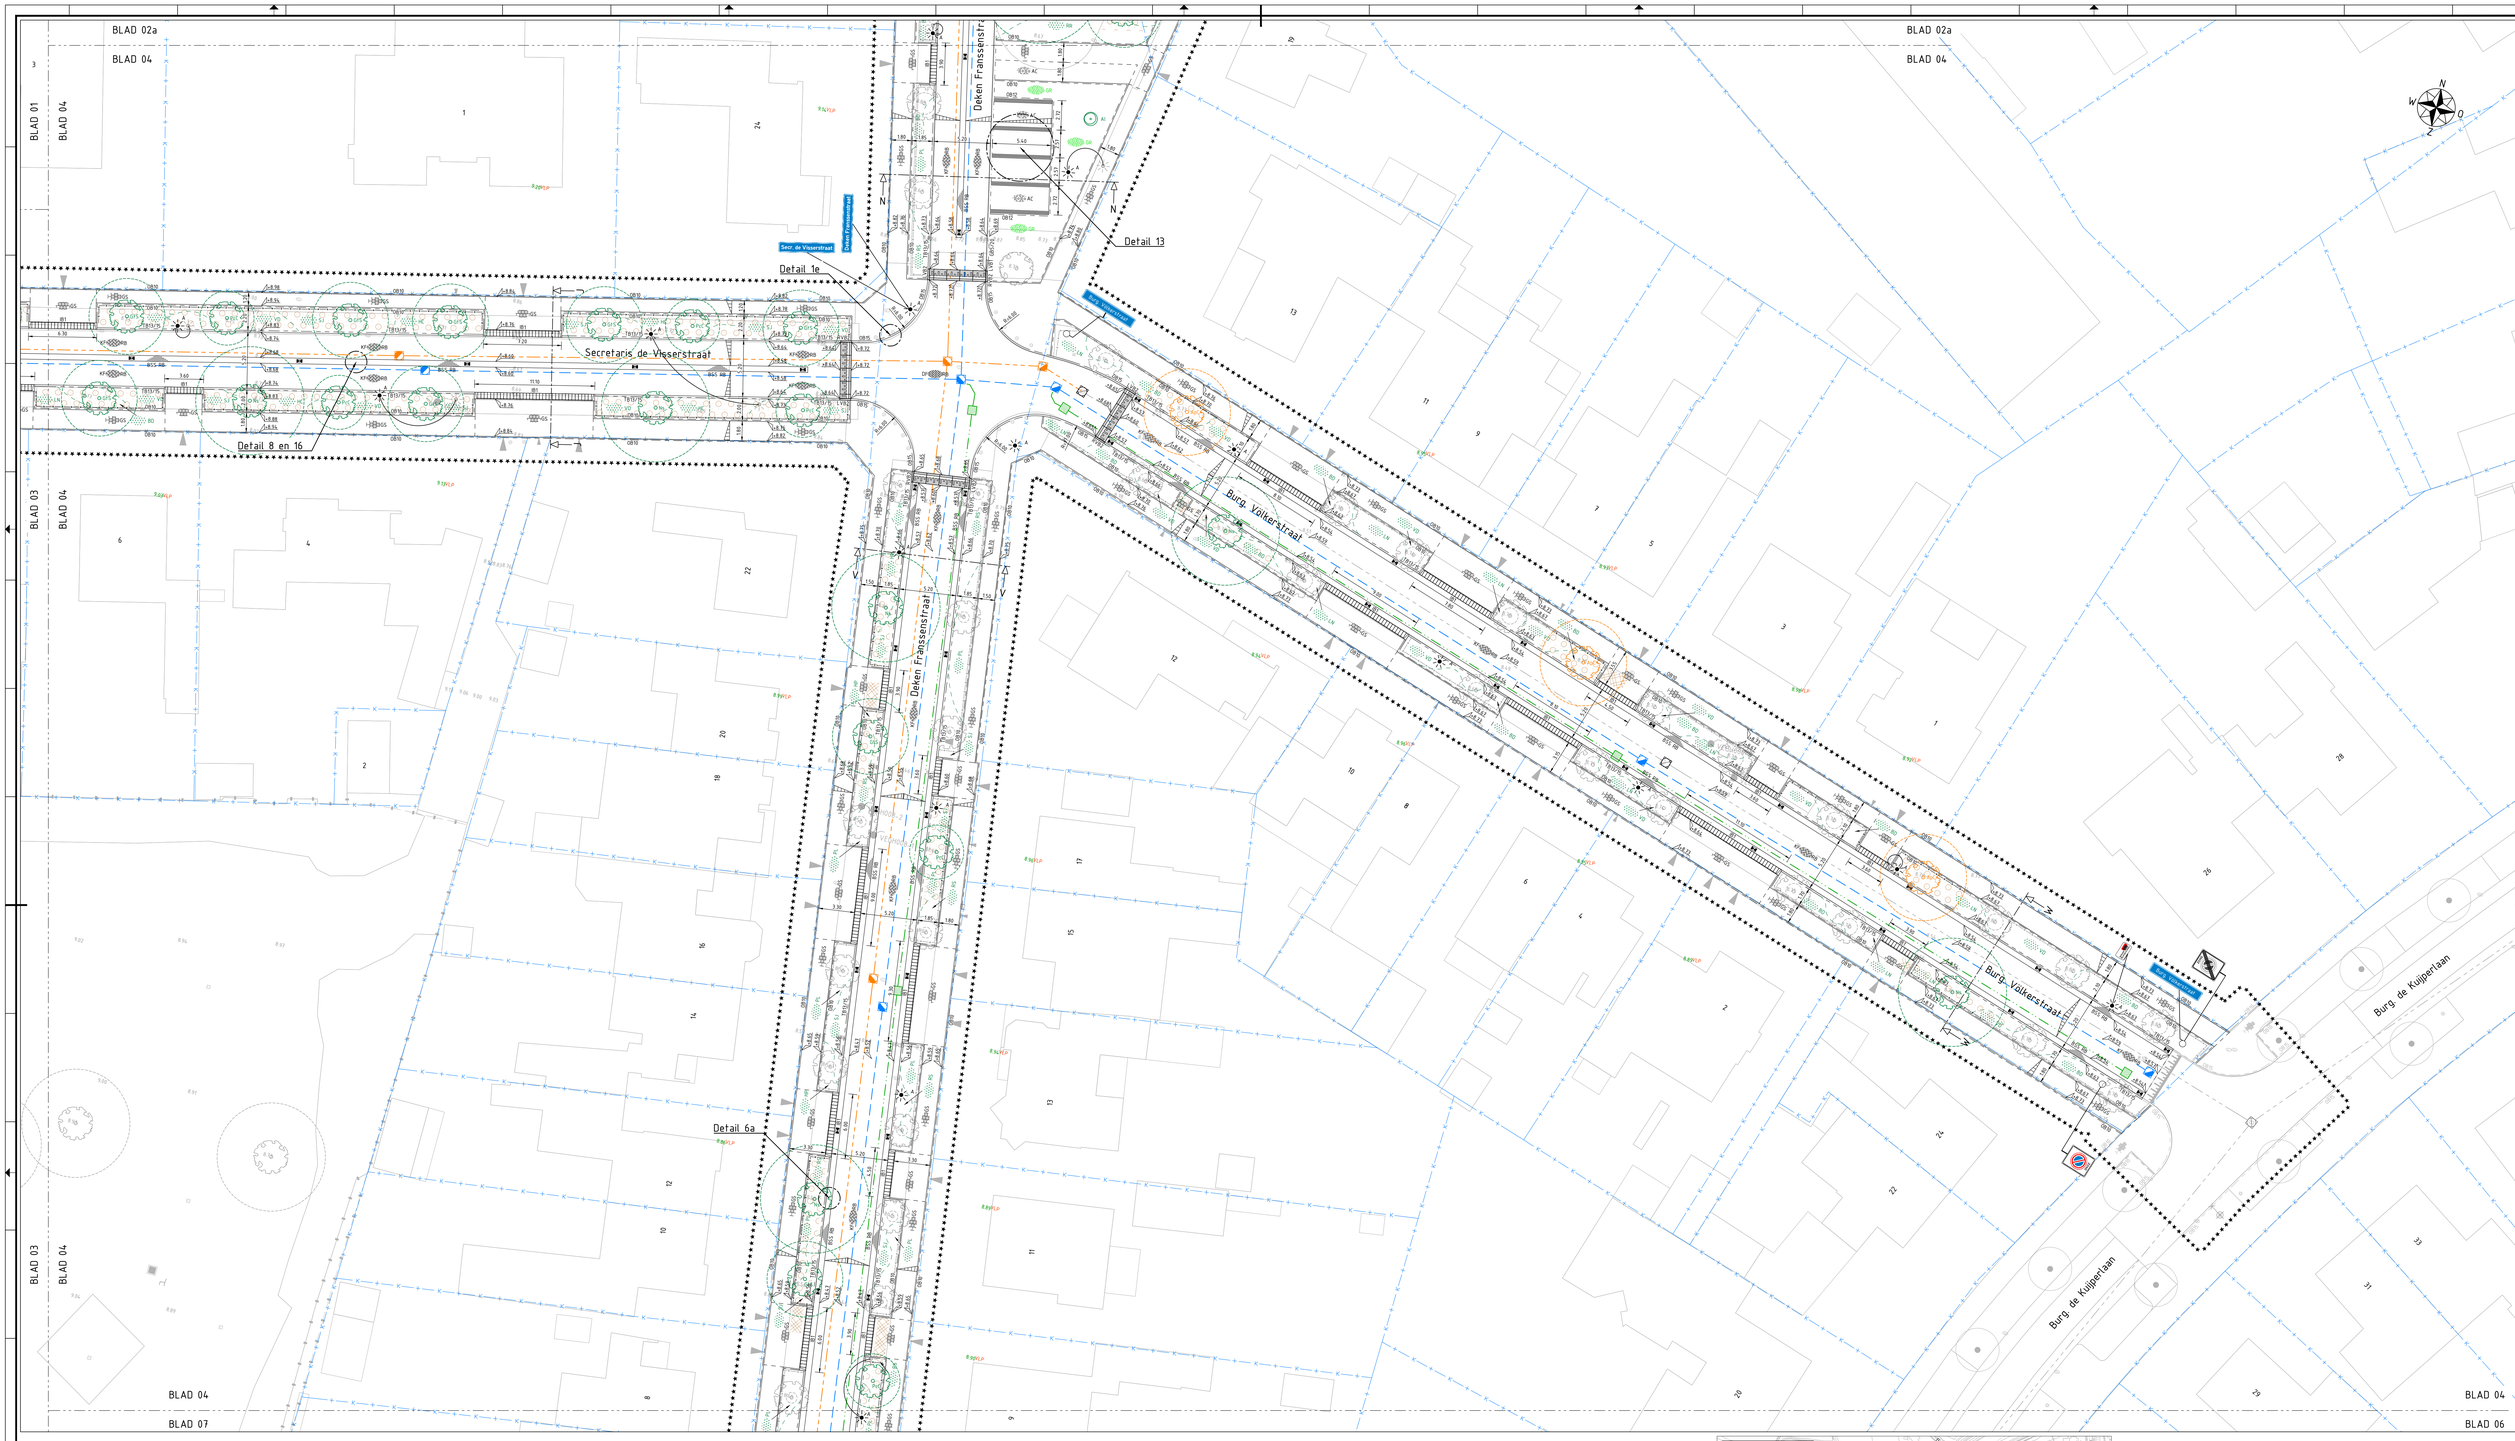


## LEGENDA ALGEMEEN

- werkgrens
- bladscheiding
- materiaalscheiding
- kadastrale grens
- aanduiding dwarsprofielen (tekening GMe2204-403)
- aanduiding details (tekening GMe2204-404)
- bestaande hoogte
- nieuwe hoogte (in meters t.o.v. N.A.P.)
- bestaande situatie
- bestaande inrit
- aanbrengen opsluitband 80x200
- aanbrengen opsluitband 100x200
- aanbrengen opsluitband 120x250
- aanbrengen opsluitband 150x250
- aanbrengen trottoirband 130/150x250
- aanbrengen geleideband 50/200x200
- aanbrengen afwateringsband 150/215x305
- aanbrengen keerwand 1000x600 (hoogte x breedte)
- aanbrengen inritband 600x200x300
- aanbrengen inritband 750x200x500
- aanbrengen afwatering inritverlooptand 150/215x305 D305HB
- aanbrengen geleide inritverloop(bocht)band 50/200x200
- aanbrengen verloop trottoirband 130/150x250 - geleideband 50/200x200
- aanbrengen verloop trottoirband 130/150x250 - opsluitband 150x250
- aanbrengen verloop trottoirband 130/150x250 - trottoirband 180/200x250
- aanbrengen verloop opsluitband 200x200 - geleideband 50/200x200
- aanbrengen 4 strekken betonstraatstenen keiformaat kleur grijs
- aanbrengen molgoot 5 strekken betonstraatstenen keiformaat kleur roodbruin genuanceerd Strackstone Kera
- aanbrengen vlakke molgoot 5 strekken betonstraatstenen keiformaat kleur roodbruin genuanceerd Strackstone Kera
- aanbrengen asfaltconstructie fietsstraat
  - 30mm ACfl surf DL-B (rood)
  - 50mm ACfb bin TL-B
  - 70mm AC22 base DL-B
  - 250mm mengpraulaat 0/31,5
- aanbrengen asfaltconstructie fietspad
  - 30mm ACfl surf DL-B (rood)
  - 70mm AC22 base DL-B
  - 250mm mengpraulaat 0/31,5
- aanbrengen straatbakstenen dikformaat kleur roodbruin keperverband (her)
- aanbrengen betonstraatstenen keiformaat kleur roodbruin genuanceerd keperverband Strackstone Kera
- aanbrengen betonstraatstenen keiformaat kleur antraciet keperverband (her)
- aanbrengen betonstraatstenen keiformaat kleur grijs keperverband (her)
- aanbrengen betonstraatstenen keiformaat kleur rood keperverband (her)
- aanbrengen betonstraatstenen 300x300x60 kleur grijs halfsteensverband (trottoir)
- aanbrengen betontegels 300x300x60 kleur grijs halfsteensverband (inrit)
- aanbrengen prefab trottoirelement met print van betontegels 300x300 kleur grijs halfsteensverband 1.800m breed, type Easypath o.g.
- aanbrengen betontegels 300x300x60 kleur wit parkeervakmarkering
- aanbrengen graskeibllokken 450x450x100 kleur antraciet
- aanbrengen menggranulaat f.b.v. wandelpad
- aanbrengen prebaf verkeersdrempelelement 1000x1200/600/40, 8cm hoog in 30 km/h-zone
- aanbrengen parkeervakscheiding 3 streklagen betonstraatstenen keiformaat kleur grijs
- aanbrengen trottoirkolk (in geleideband) 350x450x900
- aanbrengen straatkolk 300x450x850
- aanbrengen trottoirkolk afwateringsband
- op hoogte stellen putrand met deksel
- bestaande lichtmast 1ph 4m (handhaven)
- bestaande lichtmast met enkele uithouder 1ph 6m (handhaven)
- aanbrengen nieuwe (volledige) lichtmast 1ph 4m (derden)
- vervangen armatuur lichtmast 1ph 4m (derden)
- verplaatsen lichtmast en vervangen armatuur 1ph 4m (derden)
- vervangen armatuur lichtmast met enkele uithouder 1ph 6m (derden)
- verplaatsen lichtmast met enkele uithouder en vervangen armatuur 1ph 6m, armatuur vrijgekomen uit Burg. Schrevensingel (derden)
- verplaatsen lichtmast met enkele uithouder en vervangen armatuur 1ph 6m (derden)
- aanbrengen straatnaambord
- aanbrengen paal met straatnaambord
- aanbrengen verkeersbord
- aanbrengen paal met verkeersbord
- aanbrengen ANWB-fietsroutemast met borden
- aanbrengen betontegel kliko-opstelplaats 300x300x60 kleur grijs
- aanbrengen afvalbak
- aanbrengen zitbank
- aanbrengen betonnen paal hondenuitloopgebied
- aanbrengen kunststof paal wandelknooppunt
- aanbrengen informatiebord

## LEGENDA MARKERINGEN

- aanbrengen lengtemarkering (0,10)
- aanbrengen lengtemarkering 1-1 (0,10)
- aanbrengen lengtemarkering 3-1 (0,10)
- aanbrengen haaientandtegels 500x500

## LEGENDA RIOLERING

- bestaand GWA-riool
- aanbrengen GWA-riool
- aanbrengen HWA-riool
- aanbrengen drainage
- locatie peilbuis grondwateronderzoek

## LEGENDA GROEN

- materiaalscheiding groen
- aanbrengen talud
- inzaaien mengsel
  - GR = gras
  - BM = bloemenrijk grasland
  - BM+ = bloemenrijk grasland (gemaaid pad)
- bestaande beplanting (handhaven)
- aanbrengen beplanting
  - BO = Buddleja davidii 'Blue Chip'
  - DS = Darmera sessilifolia 'Butterfly'
  - HC = Hedera colchica 'Fall Favourite'
  - HI = Hypericum x inodorum 'Orange Get'
  - HP = Hydrangea paniculata 'Dartido'
  - LN = Lonicera nitida 'Maygrün'
  - PL = Prunus laurocerasus 'Otto Luyken'
  - RR = Rosa rugosa
  - RS = Rosa short track
  - SJ = Spirea japonica 'Anthony Waterer'
  - VO = Viburnum davidii
- aanbrengen solitaire heester
  - AI = Amelanchier lamarckii
- aanbrengen haag
  - Ch = Carpinus betulus 'Fastigiata'
- bestaand wortelscherm 0,60m diep
- aanbrengen wortelscherm 0,60m diep

- bestaande (te handhaven) boom
- aanbrengen boom, met kroonprojectie
  - Ac = Acer campestre
  - Ap = Acer pseudoplatanus
  - Ar = Acer rubrum
  - ArS = Acer rubrum 'Scanlon'
  - Ah = Aesculus hippocastanum
  - GFS = Gleditsia triacanthos 'Skyline'
  - LxS = Liquidambar styraciflua 'Slender Silhouette'
  - Mk = Magnolia kobus
  - Nk = Nyssa sylvatica
  - PI = Paulownia tomentosa
  - Pa = Prunus avium
  - PyC = Pyrus calleryana 'Chanticleer'
  - RpB = Robinia pseudoacacia 'Bessoniana'
  - Sea = Salix alba
  - Sa = Sorbus aria
- verplanten boom, met kroonprojectie
  - ApC+ = Acer platanoides 'Columnare'
  - PU+ = Prunus Umineko
- aanbrengen bomengrond 1000
- aanbrengen bomengranulaat 600
- aanbrengen bomengranulaat 1000




Maten in meters, tenzij anders vermeld. Materiaalmaten in mm, tenzij anders vermeld.
Peilmaten in meters t.o.v. N.A.P., tenzij anders vermeld. Diameters in mm, tenzij anders vermeld.

0 2 4 6 8m

| Versie | Datum | Omschrijving | Getekend | Gecontroleerd | Vrijgegeven |
|---|---|---|---|---|---|
| c1.0 | 22-12-2023 | Eerste uitgave bestektekeningen | JSg | EAr | EAr |
| c2.0 | 15-01-2024 | Tweede uitgave bestektekeningen | JSg | EAr | EAr |
| c3.0 | 24-05-2024 | Derde uitgave bestektekeningen | JSg | EAr | EAr |
| c4.0 | 07-06-2024 | Eerste uitgave concept bestek | JSg | EAr | EAr |
| d5.0 | 19-06-2024 | Definitief bestek | JSg | EAr | EAr |
| d6.0 | 12-07-2024 | Eerste nota van inlichtingen | JSg | EAr | EAr |


Opdrachtnemer:
Megaborn
techniek met beleid
Postbus 56
4180 BB Waardenburg
tel: 0418-654900
info@megaborn.com
www.megaborn.com

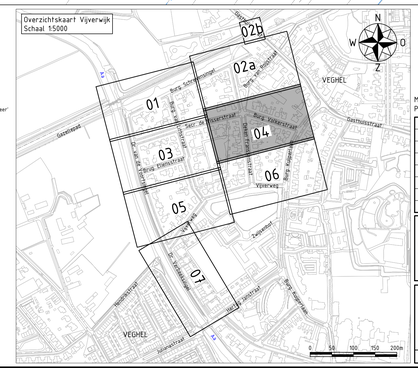Opdrachtgever:
MEIERIJSTAD
Postbus 10.001
5660 DA Veghel
tel: 14 0413
info@meierijstad.nl
www.meierijstad.nl


| | |
|---|---|
| Project: | Vijverwijk Veghel, Klimaatrobuust Rioolvervanging en herinrichting |
| Onderdeel: | Situatie met te maken werk, blad 04 |
| Fase: | Bestek |

| | |
|---|---|
| Documenttype: | tekening |
| Blad: | 04 van 07 |
| Formaat: | A0 |
| Schaal: | 1:200 |
| Projectnummer: | GMe2204 |
| Besteknummer: | 2024-4100 |
| Status: | Concept |

Tekeningnummer: GMe2204-402d d6.0