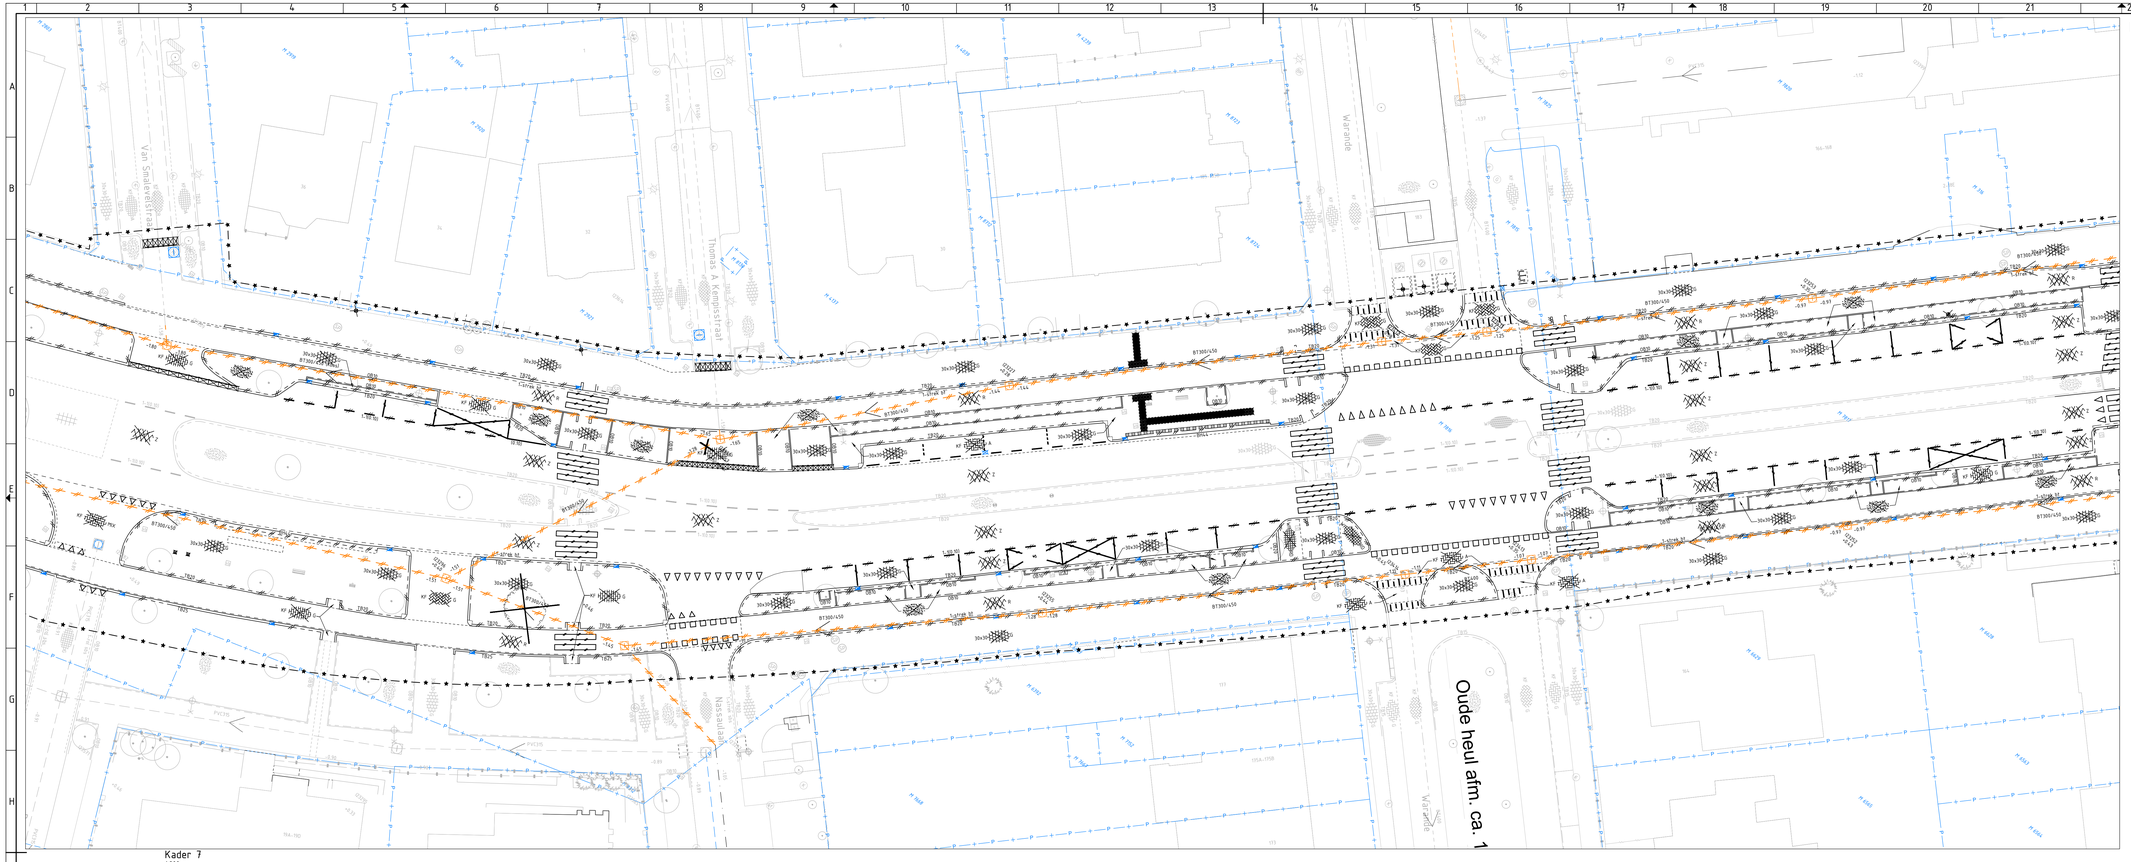

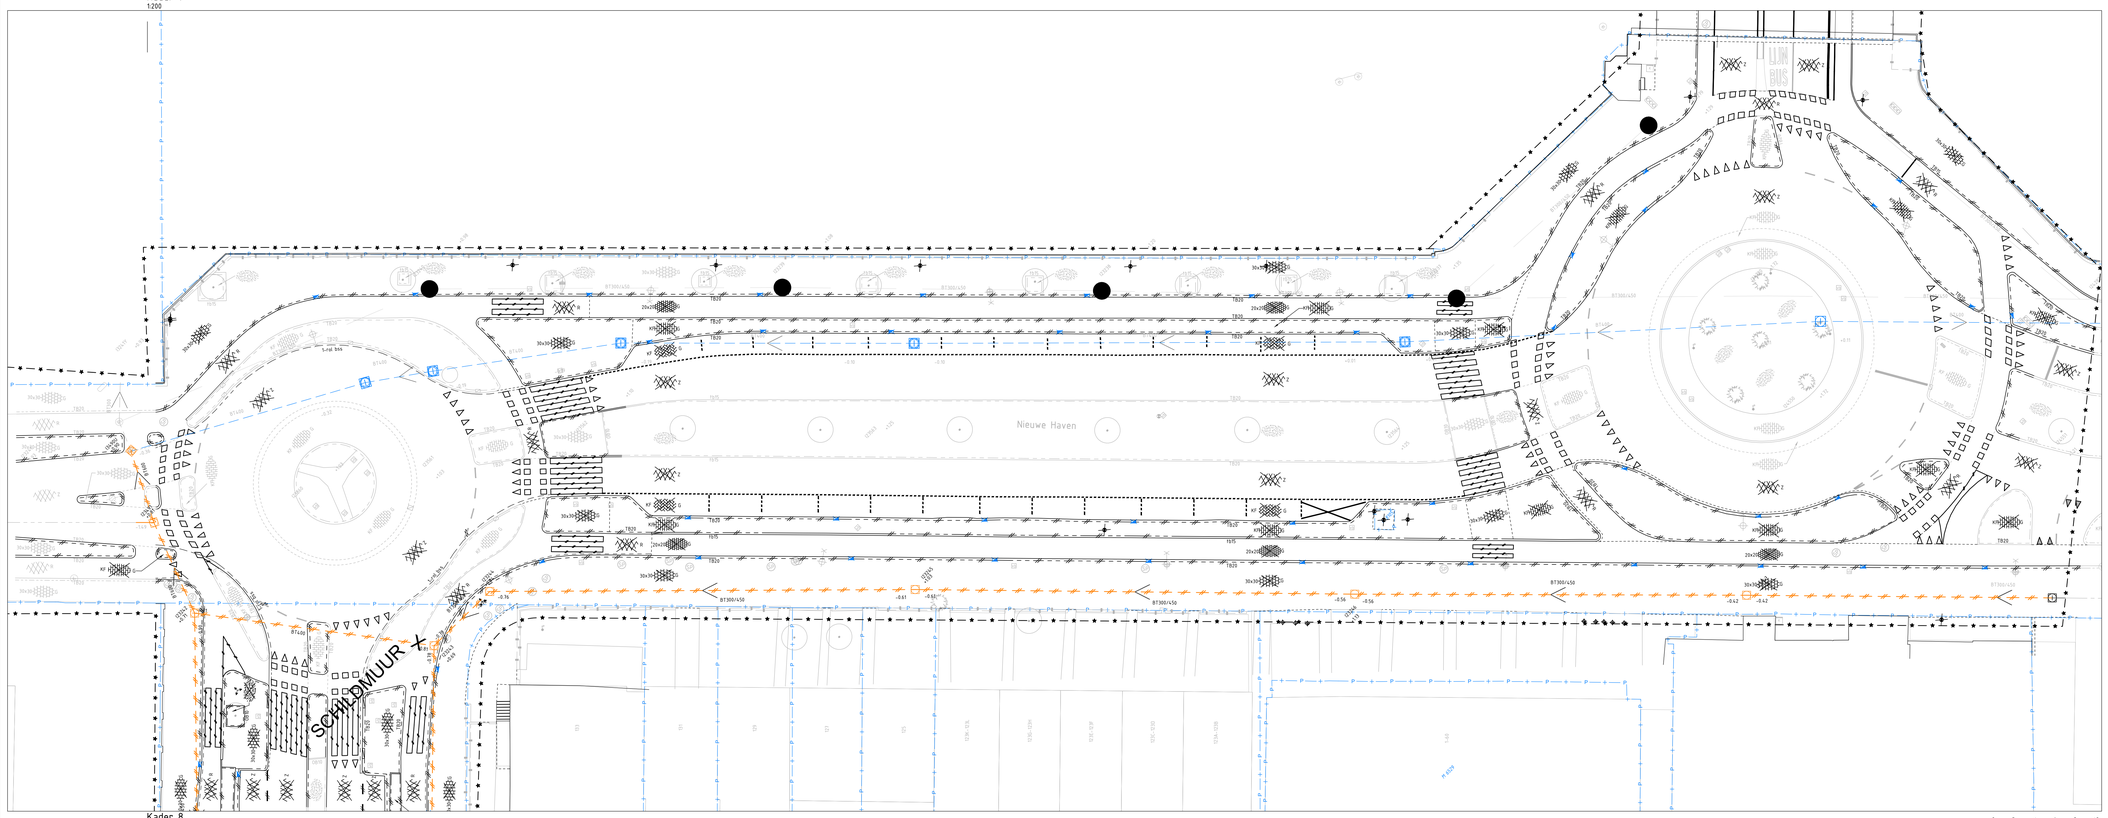

legenda

- Bestaande situatie/bgf
- Perceelsgrens
- Kadastrale bebouwing
- Werkgrens
- Materiaalgrens
- Zaaglijn
- Opbreken - trottoirband 230/250x200mm
- Opbreken - trottoirband 180/200x250mm
- Opbreken - trottoirband 130/150x250mm
- Opbreken - opsluitband 250x300mm
- Opbreken - opsluitband 200x250mm
- Opbreken - opsluitband 100x200mm
- Opbreken - bushaltestand 440x330mm
- Opbreken - trottoirband 180/200x250, hoekblok R=500 90° uitwendig
- Opbreken - trottoirband 180/200x250, hoekblok R=250 90° inwendig
- Opbreken - trottoirband 180/200x250, hoekshuk 90°
- Opbreken - verloopband
- Opbreken - inrichtelement 800x500x980mm
- Opbreken - inrichtelement 450x500x980mm
- Opbreken - inrichtelement 500x500x980mm
- Opbreken - inrichtelement 650x500x980mm
- Opbreken - 1 strekkaag betontegels, keiformaat, grijs
- Opbreken - 1 rollaag betonstraatstenen, keiformaat, grijs
- Opbreken - gekoekdegel 300x300mm
- Opbreken - noppentegel 300x300mm
- Verkeersdrempel van betonstraatstenen, keiformaat, blokverband of elleboogverband, rood/wit combinatie
- Opbreken - asfaltverharding, rood
- Opbreken - asfaltverharding, rood
- Opbreken - betontegel 300x300mm, halfsteensverband, grijs
- Opbreken - betontegel 200x200mm, halfsteensverband, grijs
- Opbreken - betonstraatstenen, keiformaat, halfsteensverband, grijs
- Opbreken - betonstraatstenen, keiformaat, keperverband, grijs
- Opbreken - betonstraatstenen, keiformaat, elleboogverband, mix
- Opbreken - betonstraatstenen, keiformaat, elleboogverband, antraciet
- Opbreken - straatbakstenen, waalformaat, halfsteensverband, rood
- Te verwijderen - gras
- Opbreken - flatsoiet
- Opbreken - reflector paal
- Opbreken - straatkolk
- Opbreken - trottoirkolk
- Verwijderen - langsstreep 1000-1000mm 100mm dik
- Verwijderen - langsstreep 500-500mm 100mm dik
- Verwijderen - langsstreep 1000-3000mm 200mm dik
- Verwijderen - langsstreep betonstraatstenen, keiformaat, wit
- Verwijderen - driehoekmarkering
- Verwijderen - blokmarkering
- Verwijderen - zeebrapad thermoplast
- Te verwijderen - lichtmast 1 uitheuder
- Opnieuw aanbrengen - GWA inspectieput
- Opnieuw aanbrengen - GWA overstortput
- Te verwijderen - GWA transportleiding
- Te aanpassen - Uitstroombak t.b.v. dukerverbinding
- Te verwijderen - Dukerverbinding
- Te handhaven - HWA inspectieput
- Te handhaven - lichtmast 1 uitheuder
- Te handhaven - verkeersbord
- Te handhaven - straatput
- Te handhaven - afvalcontainer
- Te handhaven - zitbank
- Te handhaven - afvalbak
- Te handhaven - verkeerslicht
- Te handhaven - boom
- Te handhaven - pijlmarkering
- Te handhaven - betonplaten
- Te handhaven - kunstmatige muur

GEBIEDS managers
Ruimte voor resultaat
Weverskade 110
3147 PA Maassluis
T: +31 0185 792820
E: info@gebiedsmanagers.nl
I: www.gebiedsmanagers.nl

Opdrachtgever: Gemeente Schiedam

Projectomschrijving: Metropolitane fietsroute Schiedam

Projectfase: Definitief ontwerp	Tekeningomschrijving: MFR fietsroute fase 1 opbreektekening	
Tekeningnr.: 1648-DO-V-AL	Blad: 4 / Aantal: 4	Datum: 12-06-2024
Contractnr.: -	Formaat: A0-841X1260	Schaal: 1:200
Projectleider: M. van der Valk / Acc. projectleider:	Tekenaar: S. Krammer	Status: CONCEPT

Path: G:\BEDRIJFSMANAGERS\1648_SCHIEDAM_MFR - WERKMOSSER\06_ONTWERP\4_OPBREEKTEKENING\TEKENINGEN\23108 MFR SCHIEDAM OPBREEKTEKENING.DWG