

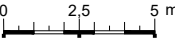



	Begane Grond	Schaal: 1:250 A3	
	Gebouw: R10	Datum: 24-10-2023	
	Rachelsmolen 1 Eindhoven	tekening: R10_	blad: 00i

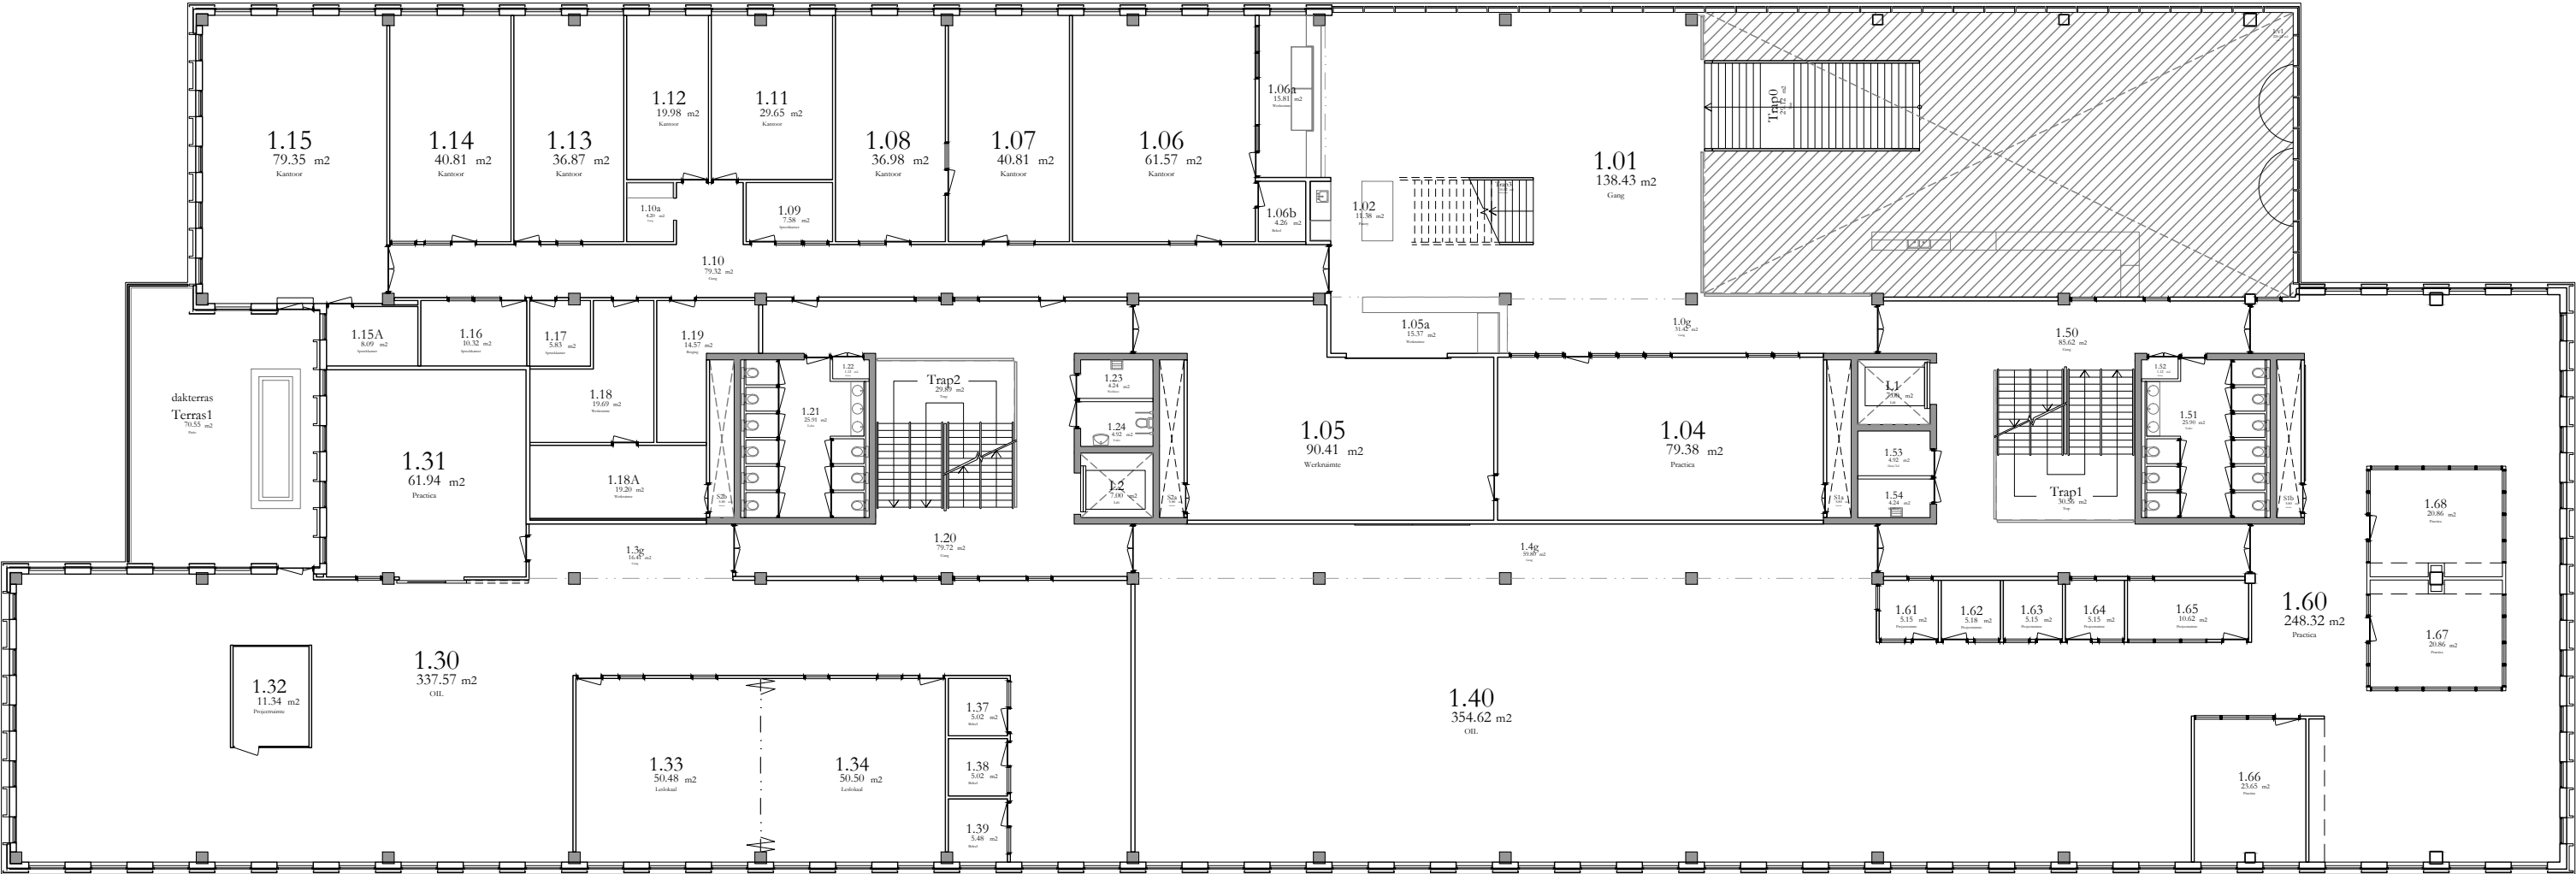


	1e Etage	Schaal: 1:250 A3	
	Gebouw: R10	Datum: 24-10-2023	
	Rachelsmolen 1 Eindhoven	tekening: R10_	blad: 01i

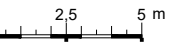


	2e Etage	Schaal: 1:250 A3	
	Gebouw: R10	Datum: 24-10-2023	
	Rachelsmolen 1 Eindhoven		tekoning: R10 blad: 02i

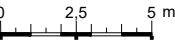


	3e Etage	Schaal: 1:250 A3	
	Gebouw: R10	Datum: 24-10-2023	
	Rachelsmolen 1 Eindhoven	tekoning: R10	blad: 03i

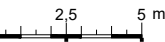

	3e Etage	Schaal: 1:250 A3	
	Gebouw: R10	Datum: 24-10-2023	
	Rachelsmolen 1 Eindhoven	tekening: R10_	blad: 04i

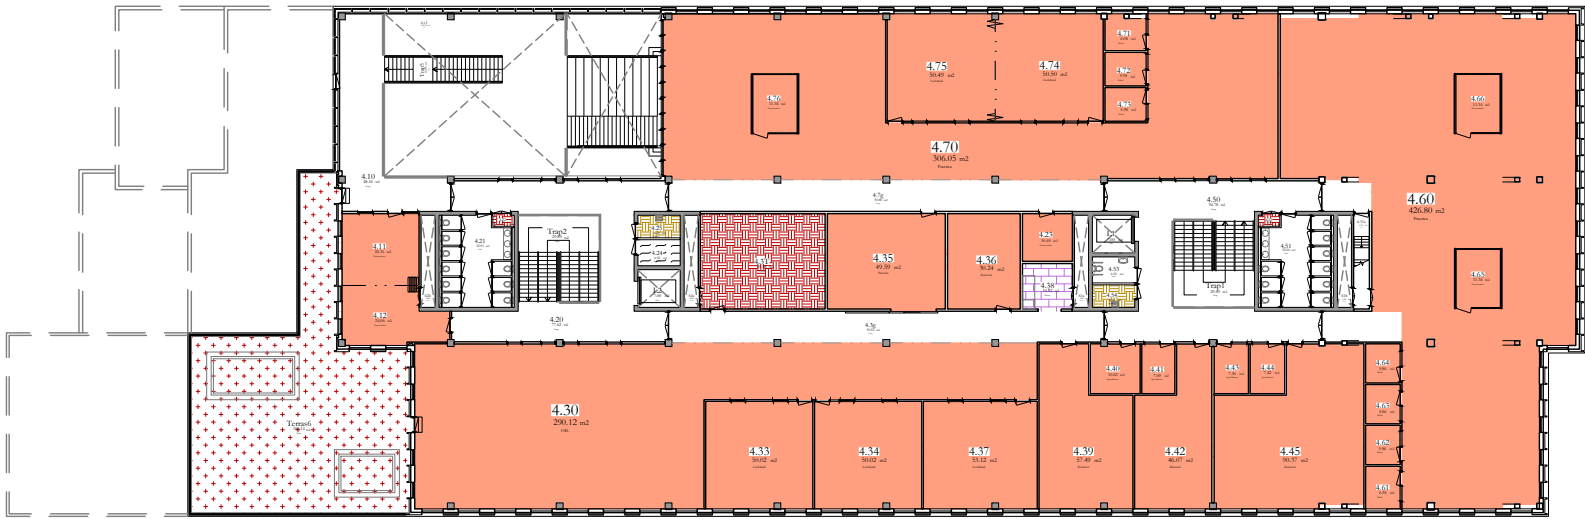

4e Etage

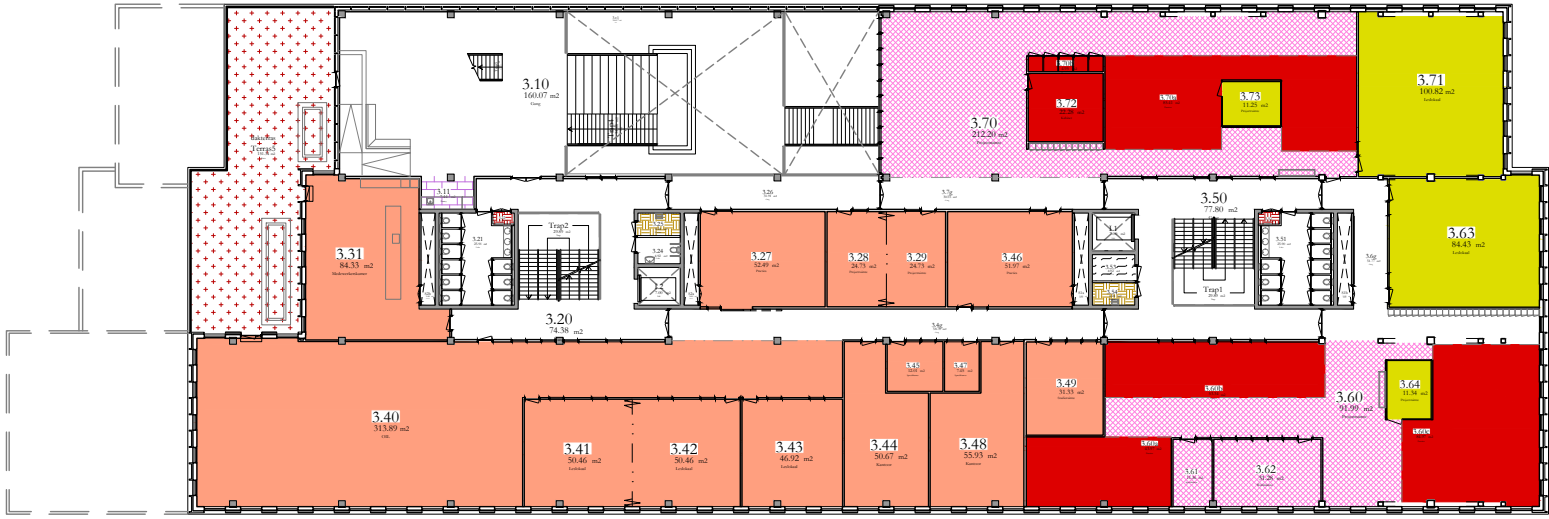

3e Etage



2e Etage



1e Etage




Begane Grond


Ruimtebeheerders

- 001 - Paramedische Hogeschool
6 Ruimte(s) = 295 m²
- 029 - Hogeschool ICT
109 Ruimte(s) = 6224 m²
- 062 - Huisvesting en Facilitaire zaken
4 Ruimte(s) = 148 m²
- 063 - Dienst IT
6 Ruimte(s) = 36 m²
- E01 - Catering
3 Ruimte(s) = 58 m²
- E02 - Fontys Educational Designers
12 Ruimte(s) = 840 m²
- E10 - Schoonmaak
12 Ruimte(s) = 65 m²
- G11 - Verdeeld over fhm² Gebouw
3 Ruimte(s) = 35 m²
- G21 - Restauratie
6 Ruimte(s) = 98 m²
- G43 - Flex PVE Medewerker
5 Ruimte(s) = 369 m²
- G44 - Flex PVE student
3 Ruimte(s) = 425 m²
- G45 - Flex obv uren gebruik
19 Ruimte(s) = 629 m²
- R00 - Resterend
6 Ruimte(s) = 653 m²
- R30 - Gebouw
17 Ruimte(s) = 120 m²


Vlek D.D. 24-10-2023
0 5 10 m

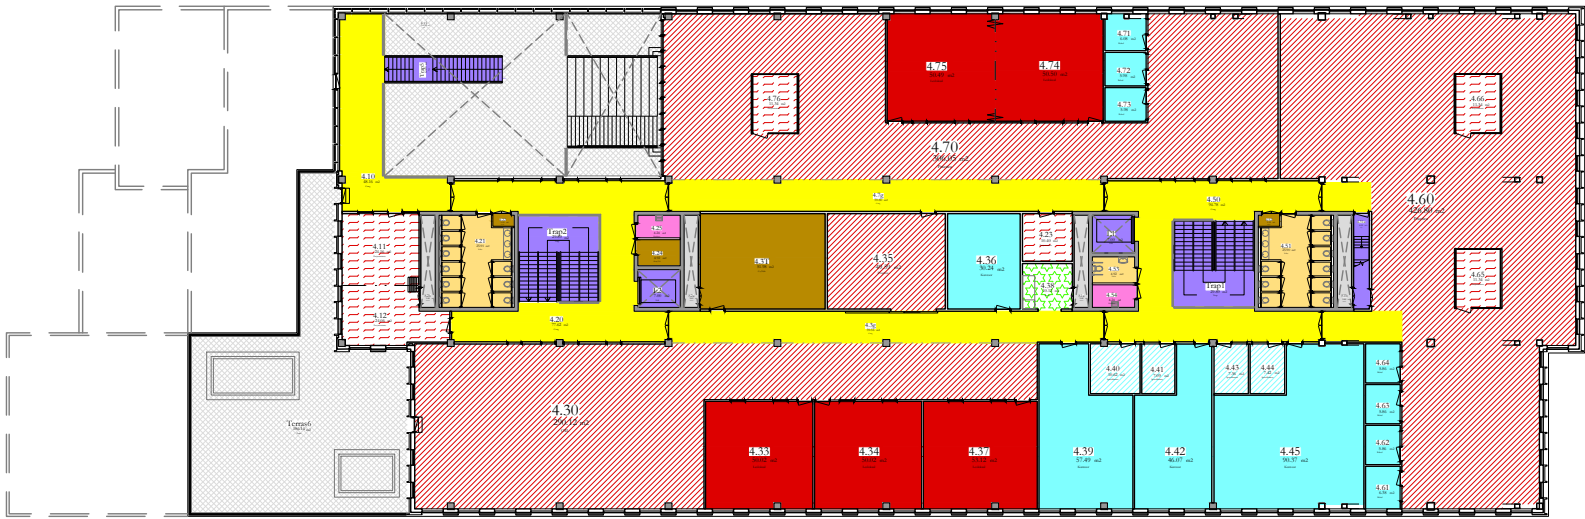


4e Etage

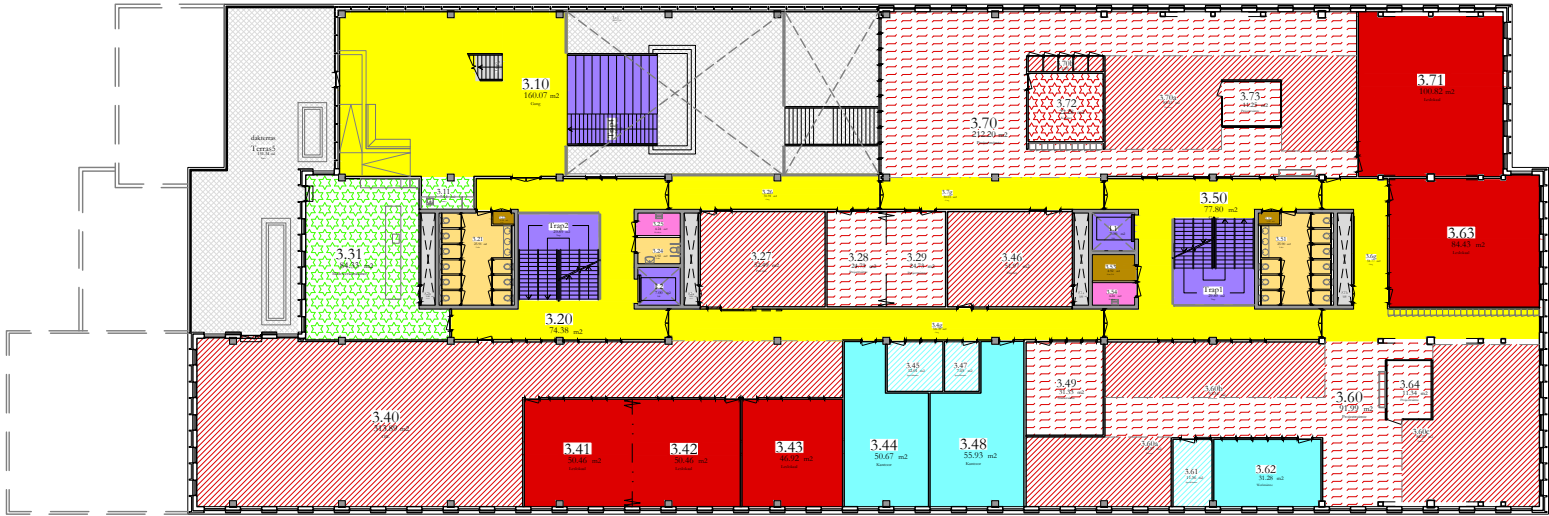

3e Etage

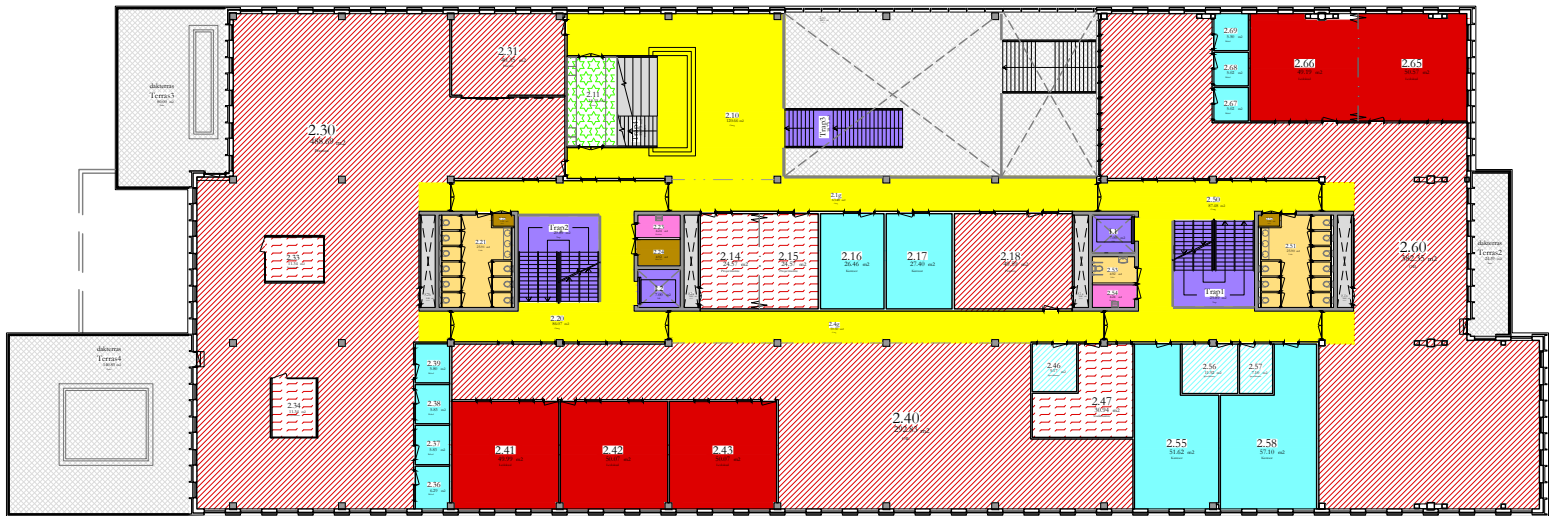

2e Etage

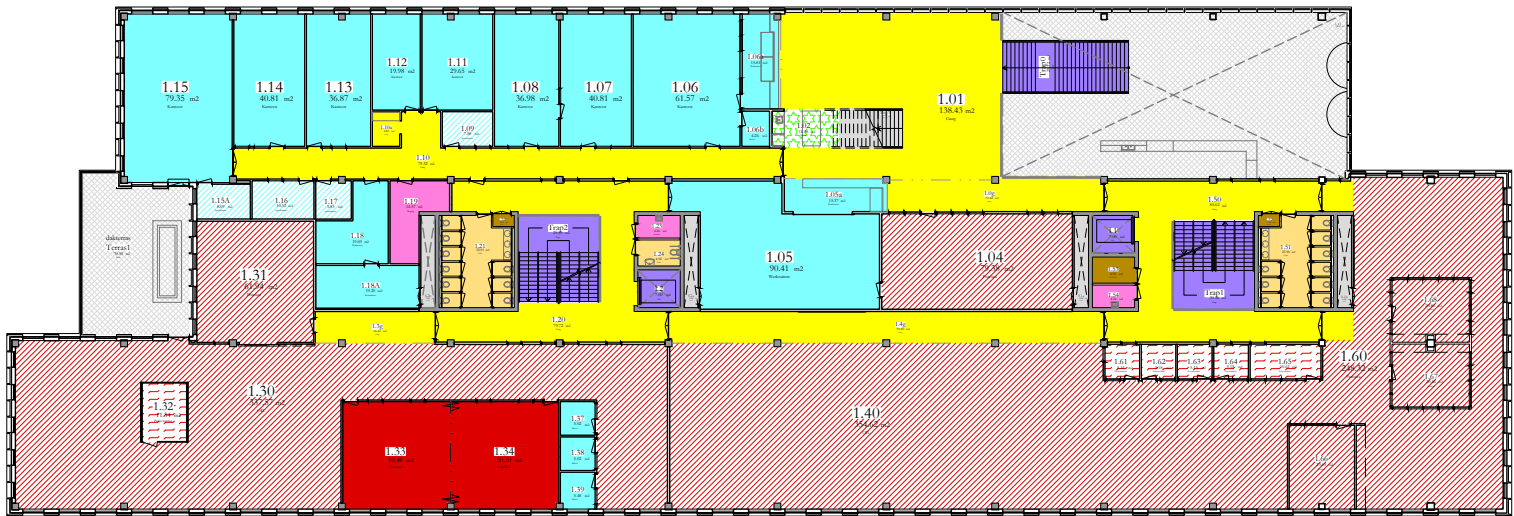

1e Etage



Begane Grond

Ruimtesoorten

- 10 - Bruto
10 Ruimte(s) = 1442 m²
- 20 - Tarra
26 Ruimte(s) = 146 m²
- 30 - Gebouwinstallaties
23 Ruimte(s) = 157 m²
- 41 - Verticale verkeersruimten
23 Ruimte(s) = 411 m²
- 45 - Horizontale verkeersruimten
35 Ruimte(s) = 2371 m²
- 50 - Sanitaire ruimten
17 Ruimte(s) = 294 m²
- 60 - Opslag en bijruimten
19 Ruimte(s) = 257 m²
- 70 - Facilitaire ruimten
5 Ruimte(s) = 92 m²
- 80 - Afdelingsruimten
6 Ruimte(s) = 145 m²
- 81 - Werk
52 Ruimte(s) = 1208 m²
- 83 - Spreek
15 Ruimte(s) = 145 m²
- 90 - Educatief
1 Ruimte(s) = 22 m²
- 91 - Klassikaal
26 Ruimte(s) = 1475 m²
- 92 - Praktijk
32 Ruimte(s) = 5109 m²
- 93 - Studie
26 Ruimte(s) = 733 m²

Vlek D.D. 24-10-2023
0 5 10m