

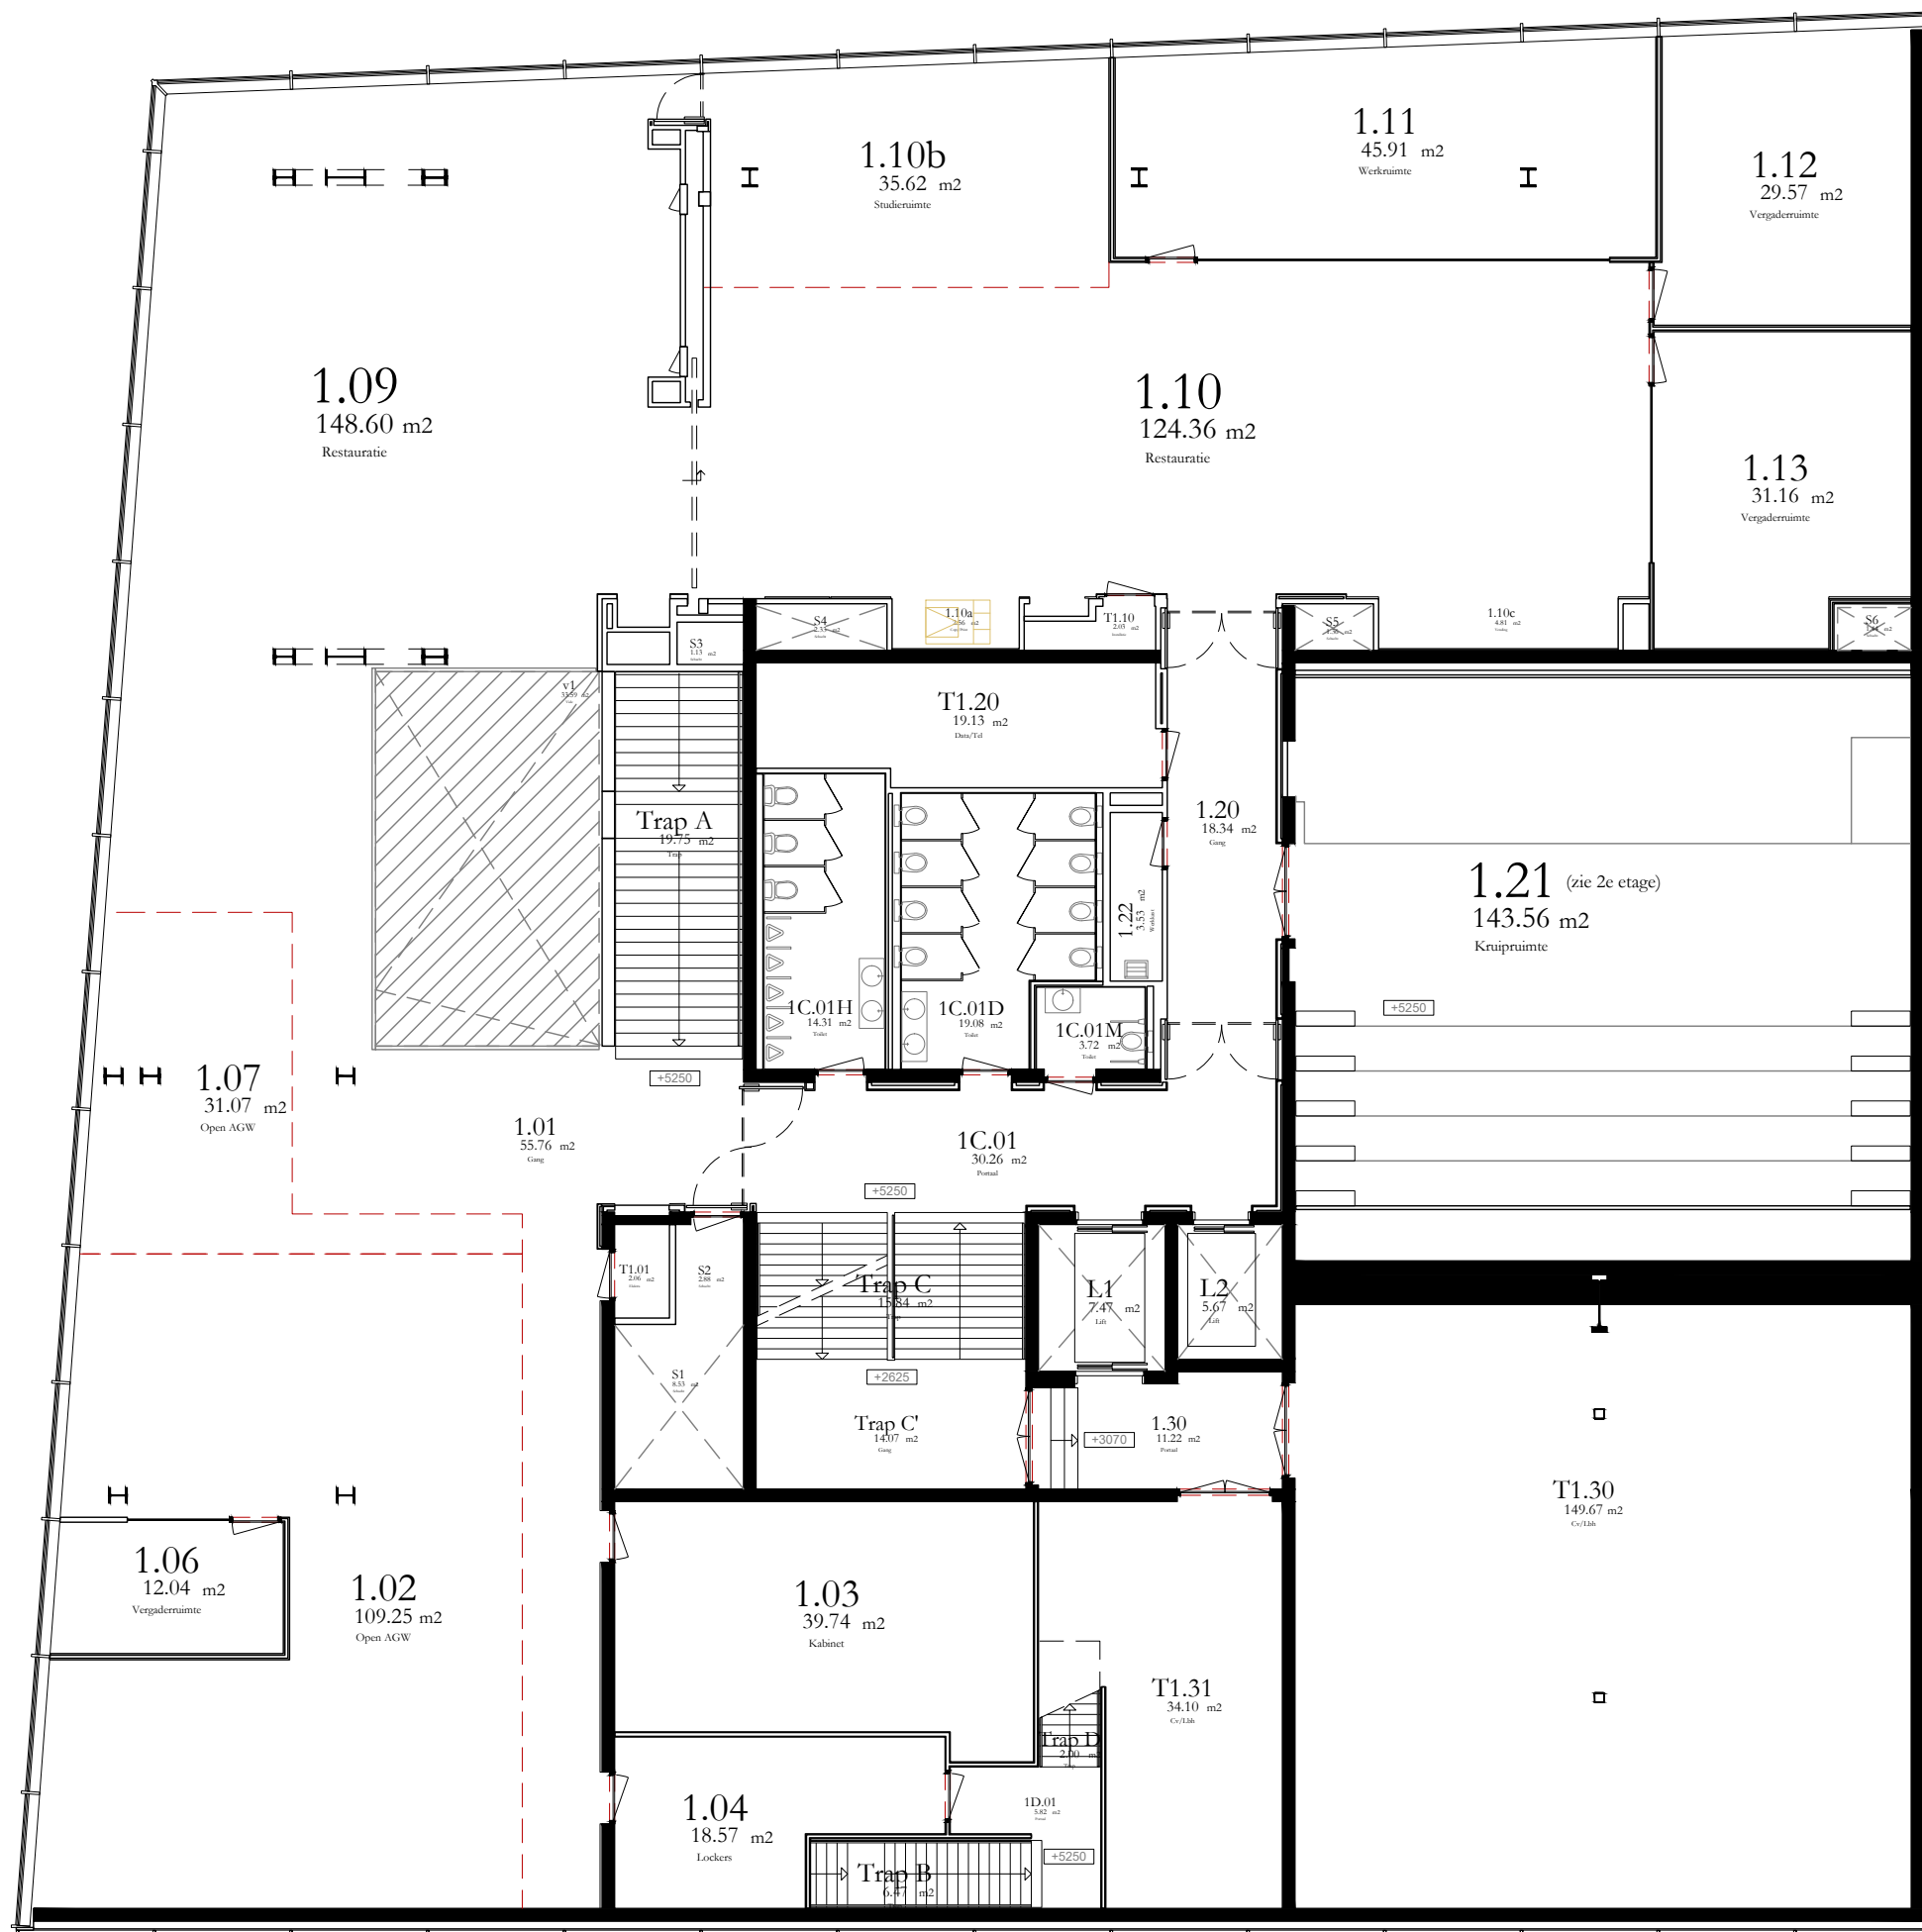
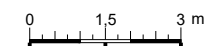


	Eerste etage / First floor	Schaal: 1:150 A3	
	Gebouw: R11	Datum: 24-10-2023	
	Rachelsmolen 1 Eindhoven	tekering: R11_	blad: 01i

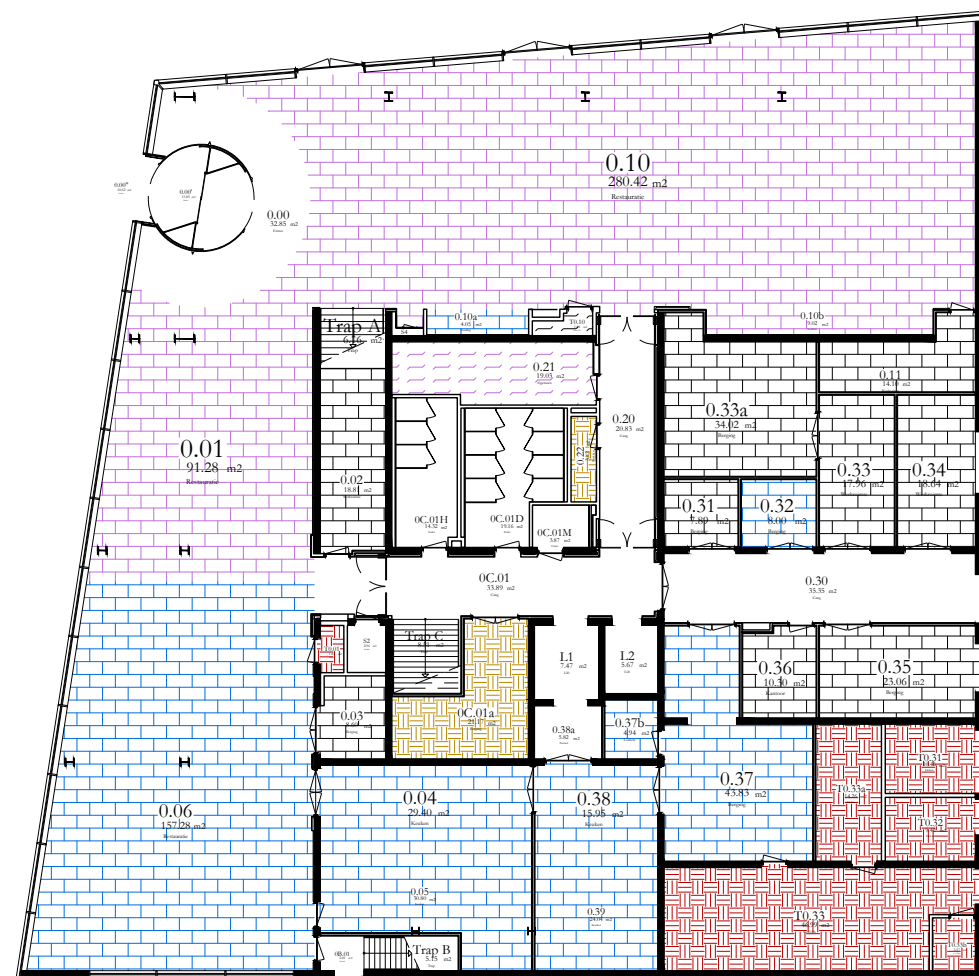

	Tweede etage / Second floor	Schaal: 1:150 A3
	Gebouw: R11	Datum: 24-10-2023
	Rachelsmolen 1 Eindhoven	tekering: R11_ blad: 02i

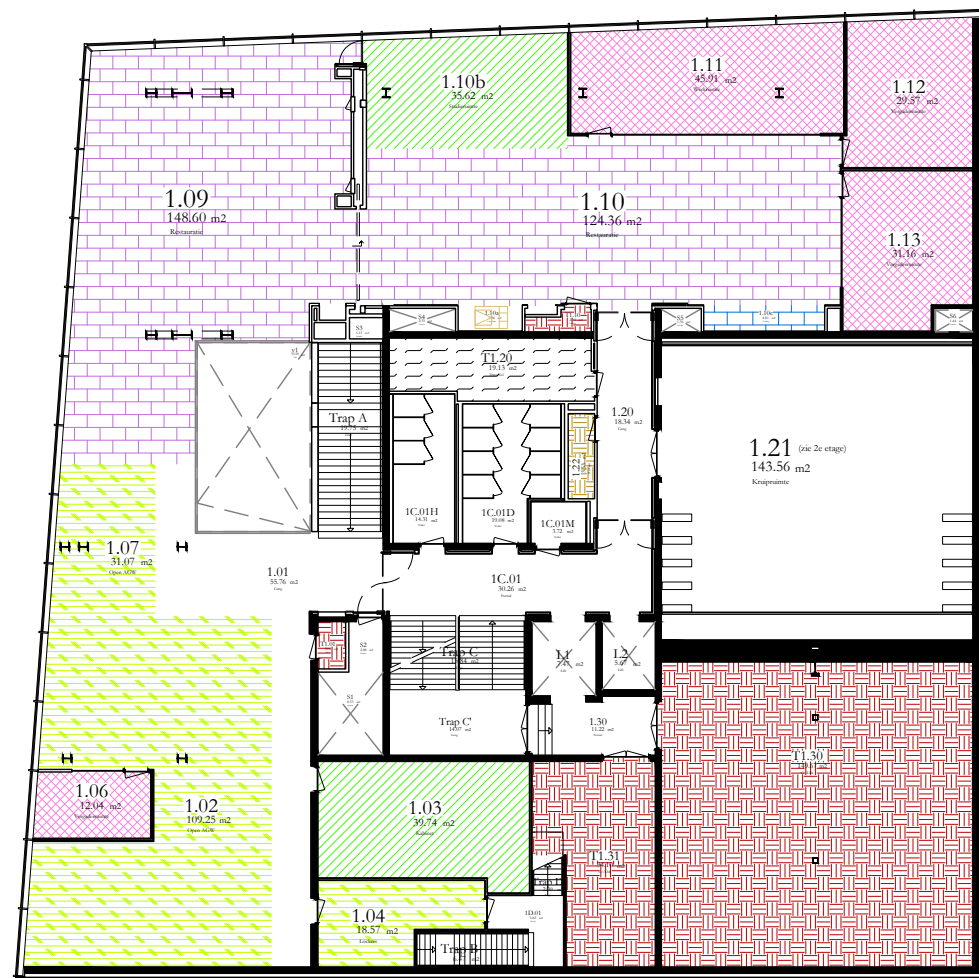

Ruimtebeheerders

	062 - Huisvesting en Facilitaire zaken 9 Ruimte(s) = 153 m ²
	063 - Dienst IT 2 Ruimte(s) = 21 m ²
	E01 - Catering 11 Ruimte(s) = 325 m ²
	E10 - Schoonmaak 4 Ruimte(s) = 33 m ²
	G11 - Verdeeld over fnm ² Gebouw 2 Ruimte(s) = 25 m ²
	G21 - Restaurant 5 Ruimte(s) = 654 m ²
	G32 - Flex Ruimten 6 Ruimte(s) = 558 m ²
	G43 - Flex PVE Medewerker 8 Ruimte(s) = 171 m ²
	G44 - Flex PVE student 7 Ruimte(s) = 209 m ²
	G45 - Flex obv uren gebruik 4 Ruimte(s) = 480 m ²
	R30 - Gebouw 12 Ruimte(s) = 280 m ²

Vlek D.D. 24-10-2023

