





	Begane grond / Ground Level	Schaal: 1:200 A3	
	Gebouw: R12	Datum: 24-10-2023	
	Rachelsmolen 1 Eindhoven	tekening: R12_	blad: 00i

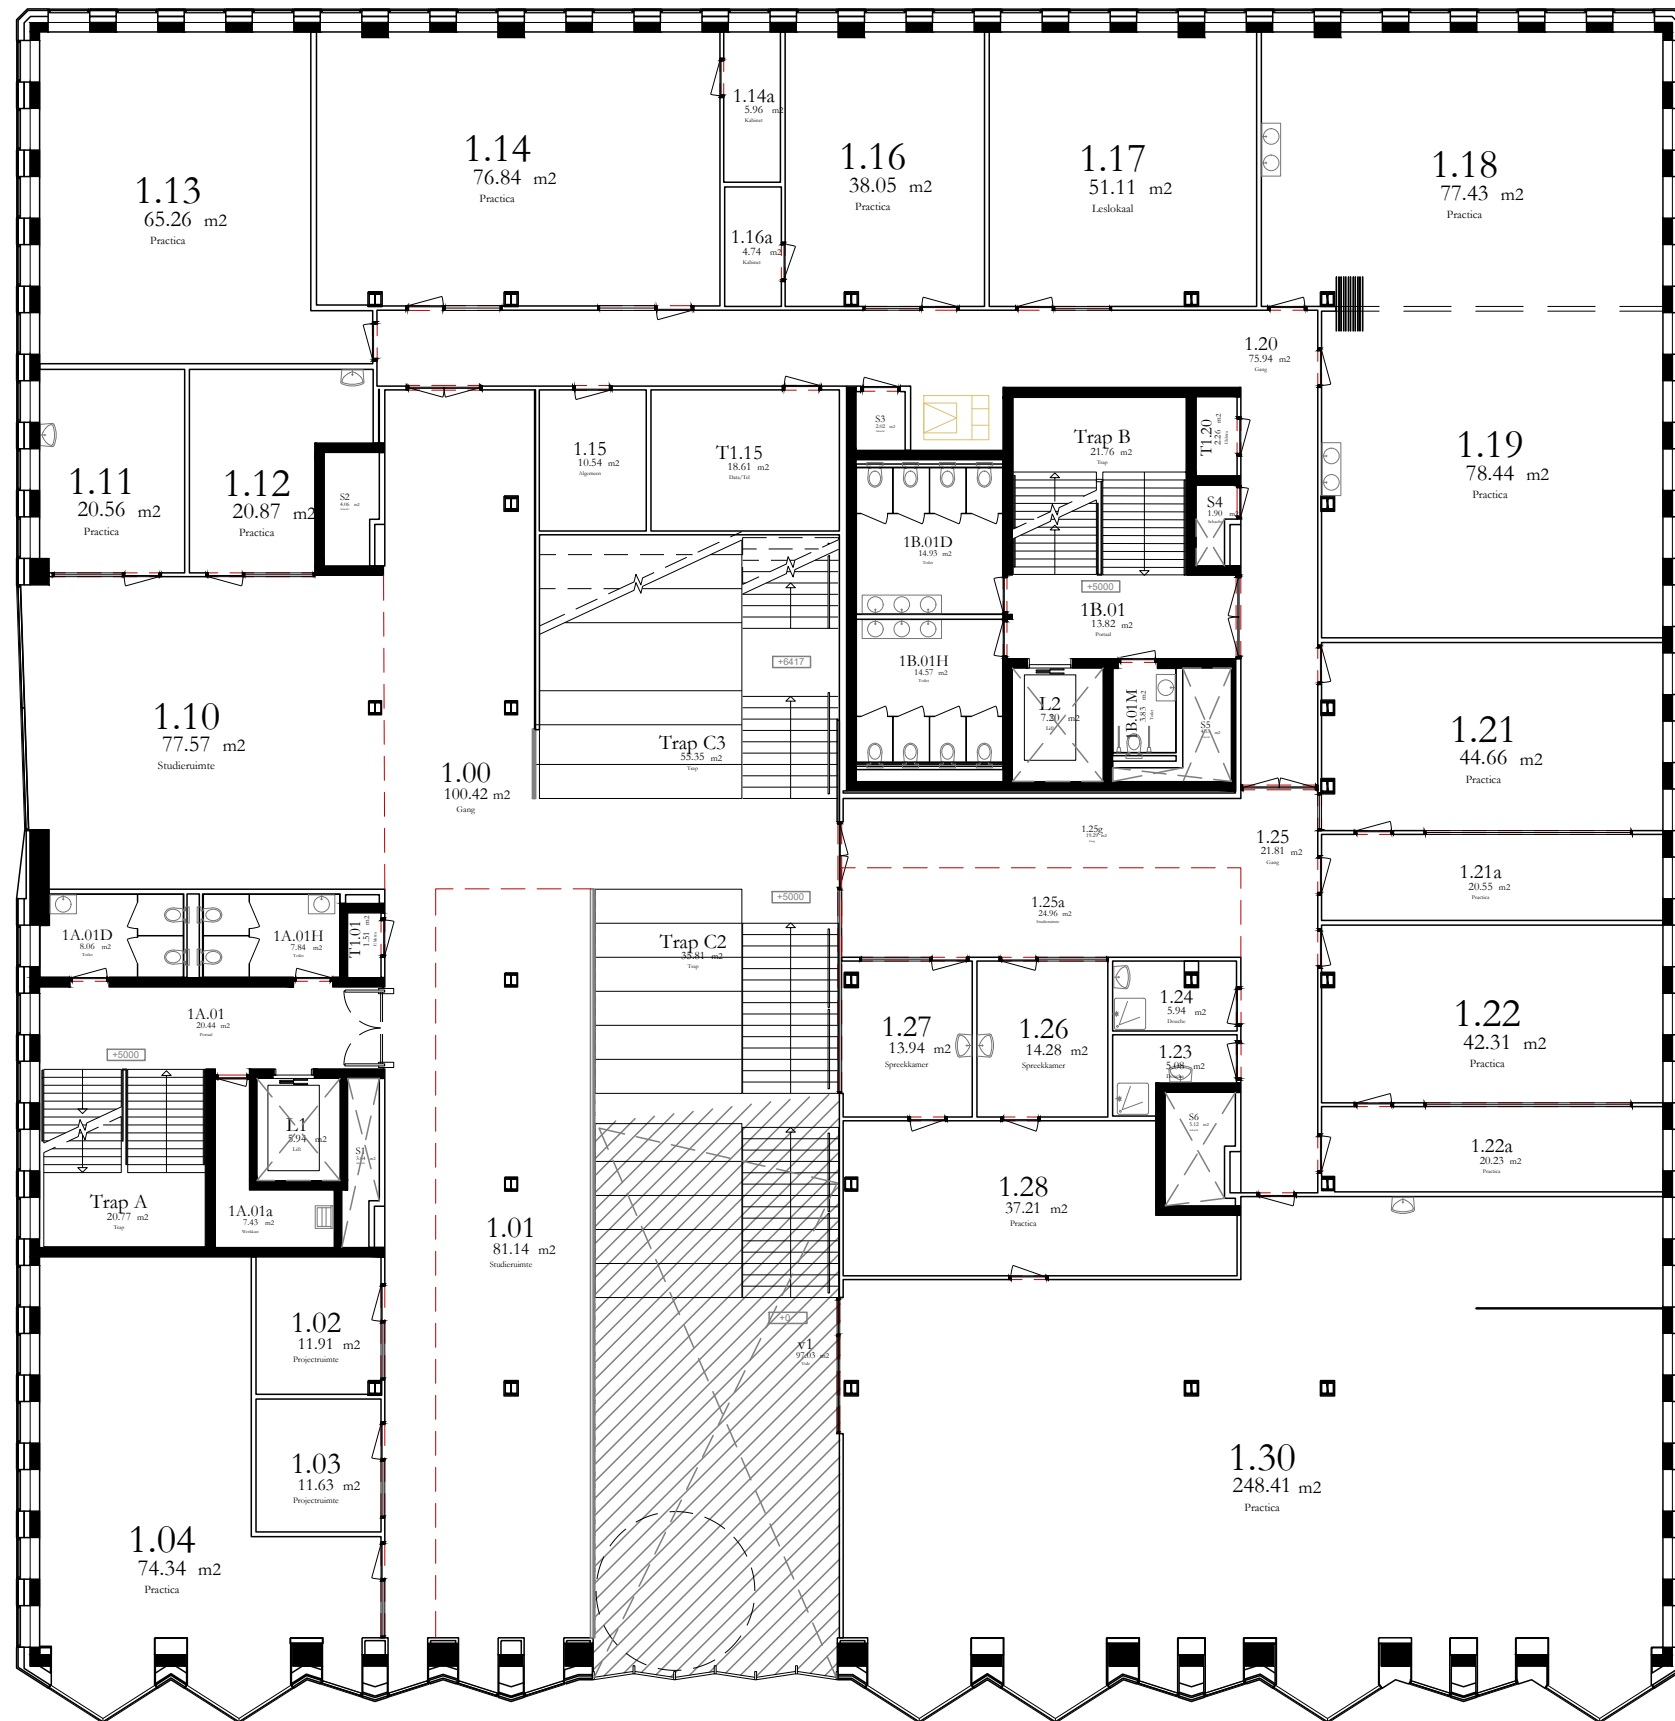

	Eerste etage / First floor	Schaal: 1:200 A3	
	Gebouw: R12	Datum: 24-10-2023	
	Rachelsmolen 1 Eindhoven	tekening: R12_	blad: 01i

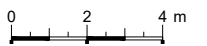

	Derde etage / Third floor	Schaal: 1:200 A3	
	Gebouw: R12	Datum: 24-10-2023	
	Rachelsmolen 1 Eindhoven	tekening: R12_	blad: 03i



1e Etage



3e Etage



Begane Grond



2e Etage


Ruimtebeheerders

- 001 - Paramedische Hogeschool
53 Ruimte(s) = 2738 m²
- 002 - Mens en Gezondheid
14 Ruimte(s) = 504 m²
- 006 - Pedagogiek
2 Ruimte(s) = 65 m²
- 062 - Huisvesting en Facilitaire zaken
5 Ruimte(s) = 88 m²
- 063 - Dienst IT
3 Ruimte(s) = 30 m²
- E01 - Catering
3 Ruimte(s) = 30 m²
- E10 - Schoonmaak
5 Ruimte(s) = 43 m²
- G11 - Verdeeld over fm² Gebouw
1 Ruimte(s) = 11 m²
- G43 - Flex PVE Medewerker
5 Ruimte(s) = 183 m²
- G44 - Flex PVE student
7 Ruimte(s) = 403 m²
- G45 - Flex obv uren gebruik
10 Ruimte(s) = 405 m²
- N30 - Gedeeeld Beheer
5 Ruimte(s) = 317 m²
- R30 - Gebouw
15 Ruimte(s) = 124 m²


Vlek D.D. 24-10-2023




	alle etages	Schaal: 1:400 A3
	Gebouw: R12	Datum: 24-10-2023
	Rachelsmolen 1 Eindhoven	Tekening: R12_vlekblad: vlekRB

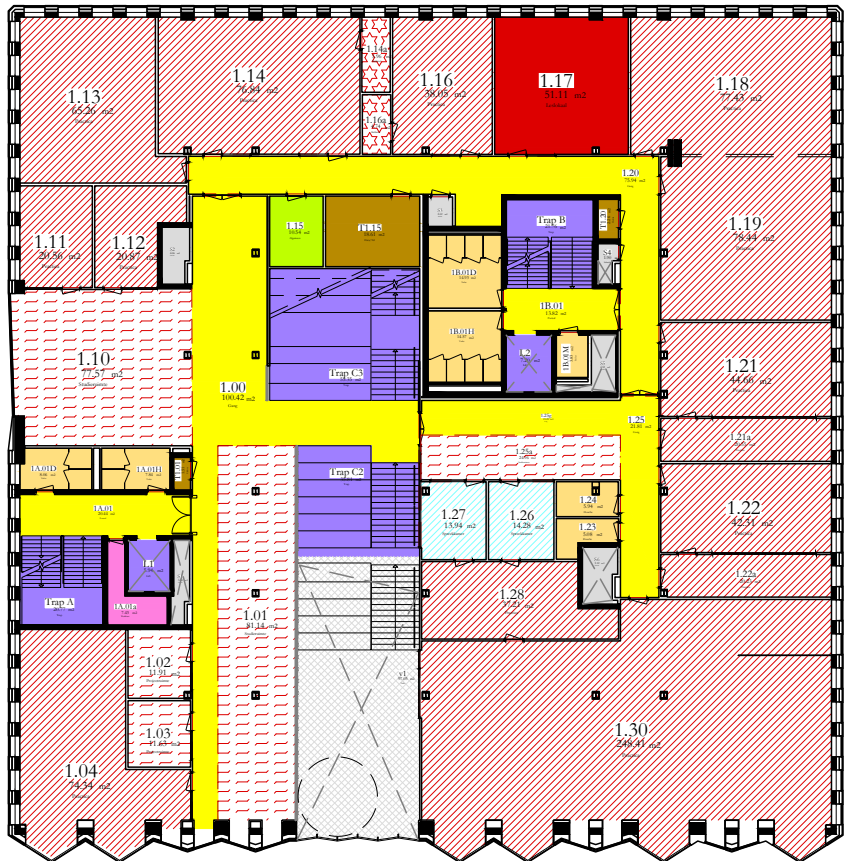


1e Etage

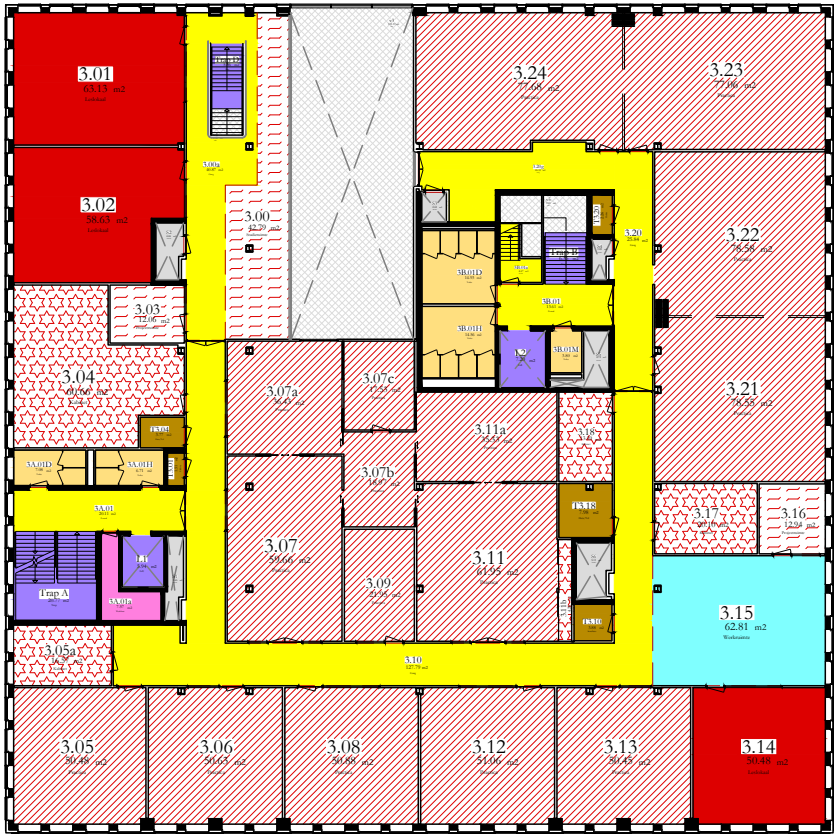

3e Etage

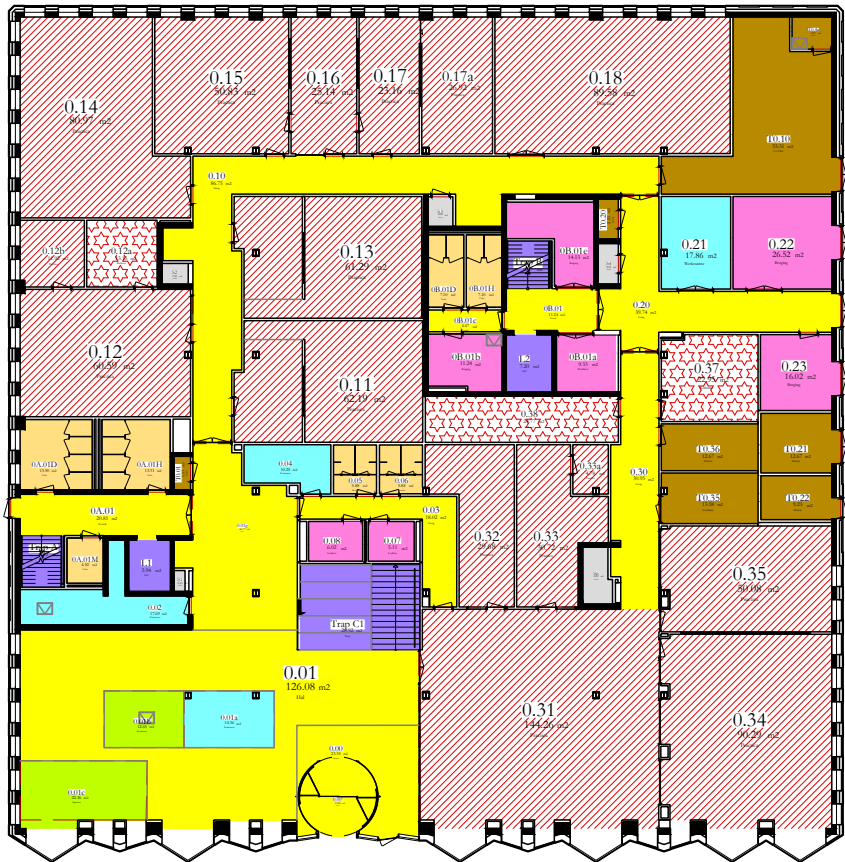

Begane Grond

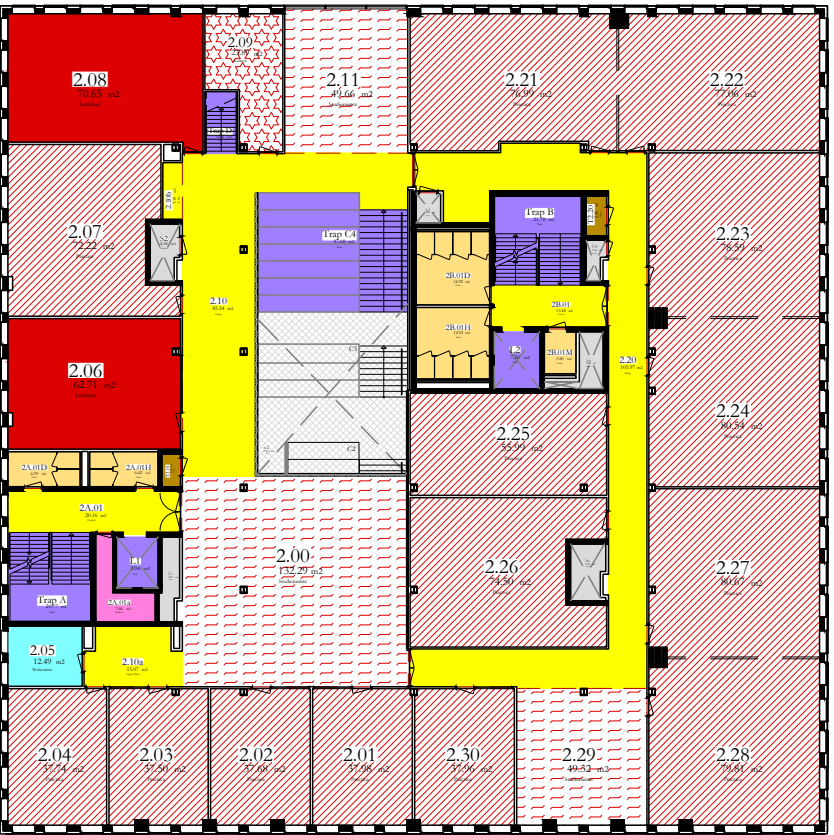


2e Etage

Ruimtesoorten

- 10 - Bruto
5 Ruimte(s) = 290 m²
- 20 - Tarra
23 Ruimte(s) = 75 m²
- 30 - Gebouwinstallaties
18 Ruimte(s) = 154 m²
- 41 - Verticale verkeersruimten
22 Ruimte(s) = 357 m²
- 45 - Horizontale verkeersruimten
30 Ruimte(s) = 1178 m²
- 50 - Sanitaire ruimten
24 Ruimte(s) = 212 m²
- 60 - Opslag en bijruimten
10 Ruimte(s) = 111 m²
- 70 - Facilitaire ruimten
3 Ruimte(s) = 46 m²
- 81 - Werk
6 Ruimte(s) = 135 m²
- 83 - Spreck
2 Ruimte(s) = 28 m²
- 90 - Educatief
11 Ruimte(s) = 210 m²
- 91 - Klassikaal
6 Ruimte(s) = 357 m²
- 92 - Praktijk
60 Ruimte(s) = 3390 m²
- 93 - Studie
11 Ruimte(s) = 506 m²

Vlek D.D. 24-10-2023

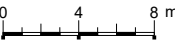

	alle etages	Schaal: 1:400 A3
	Gebouw: R12	Datum: 24-10-2023
	Rachelsmolen 1 Eindhoven	Tekening: R12_vlekRS