

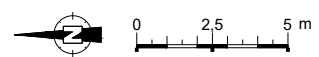



	Begane grond / Ground Level	Schaal: 1:250	A3
	Gebouw: R13	Datum: 24-10-2023	
	Rachelsmolen 1 Eindhoven	tekening: R13_	blad: 00i

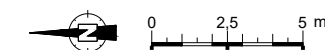

	Eerste etage / First floor	Schaal: 1:250	A3
	Gebouw: R13	Datum: 24-10-2023	
	Rachelsmolen 1 Eindhoven	tekening: R13_	blad: 01i

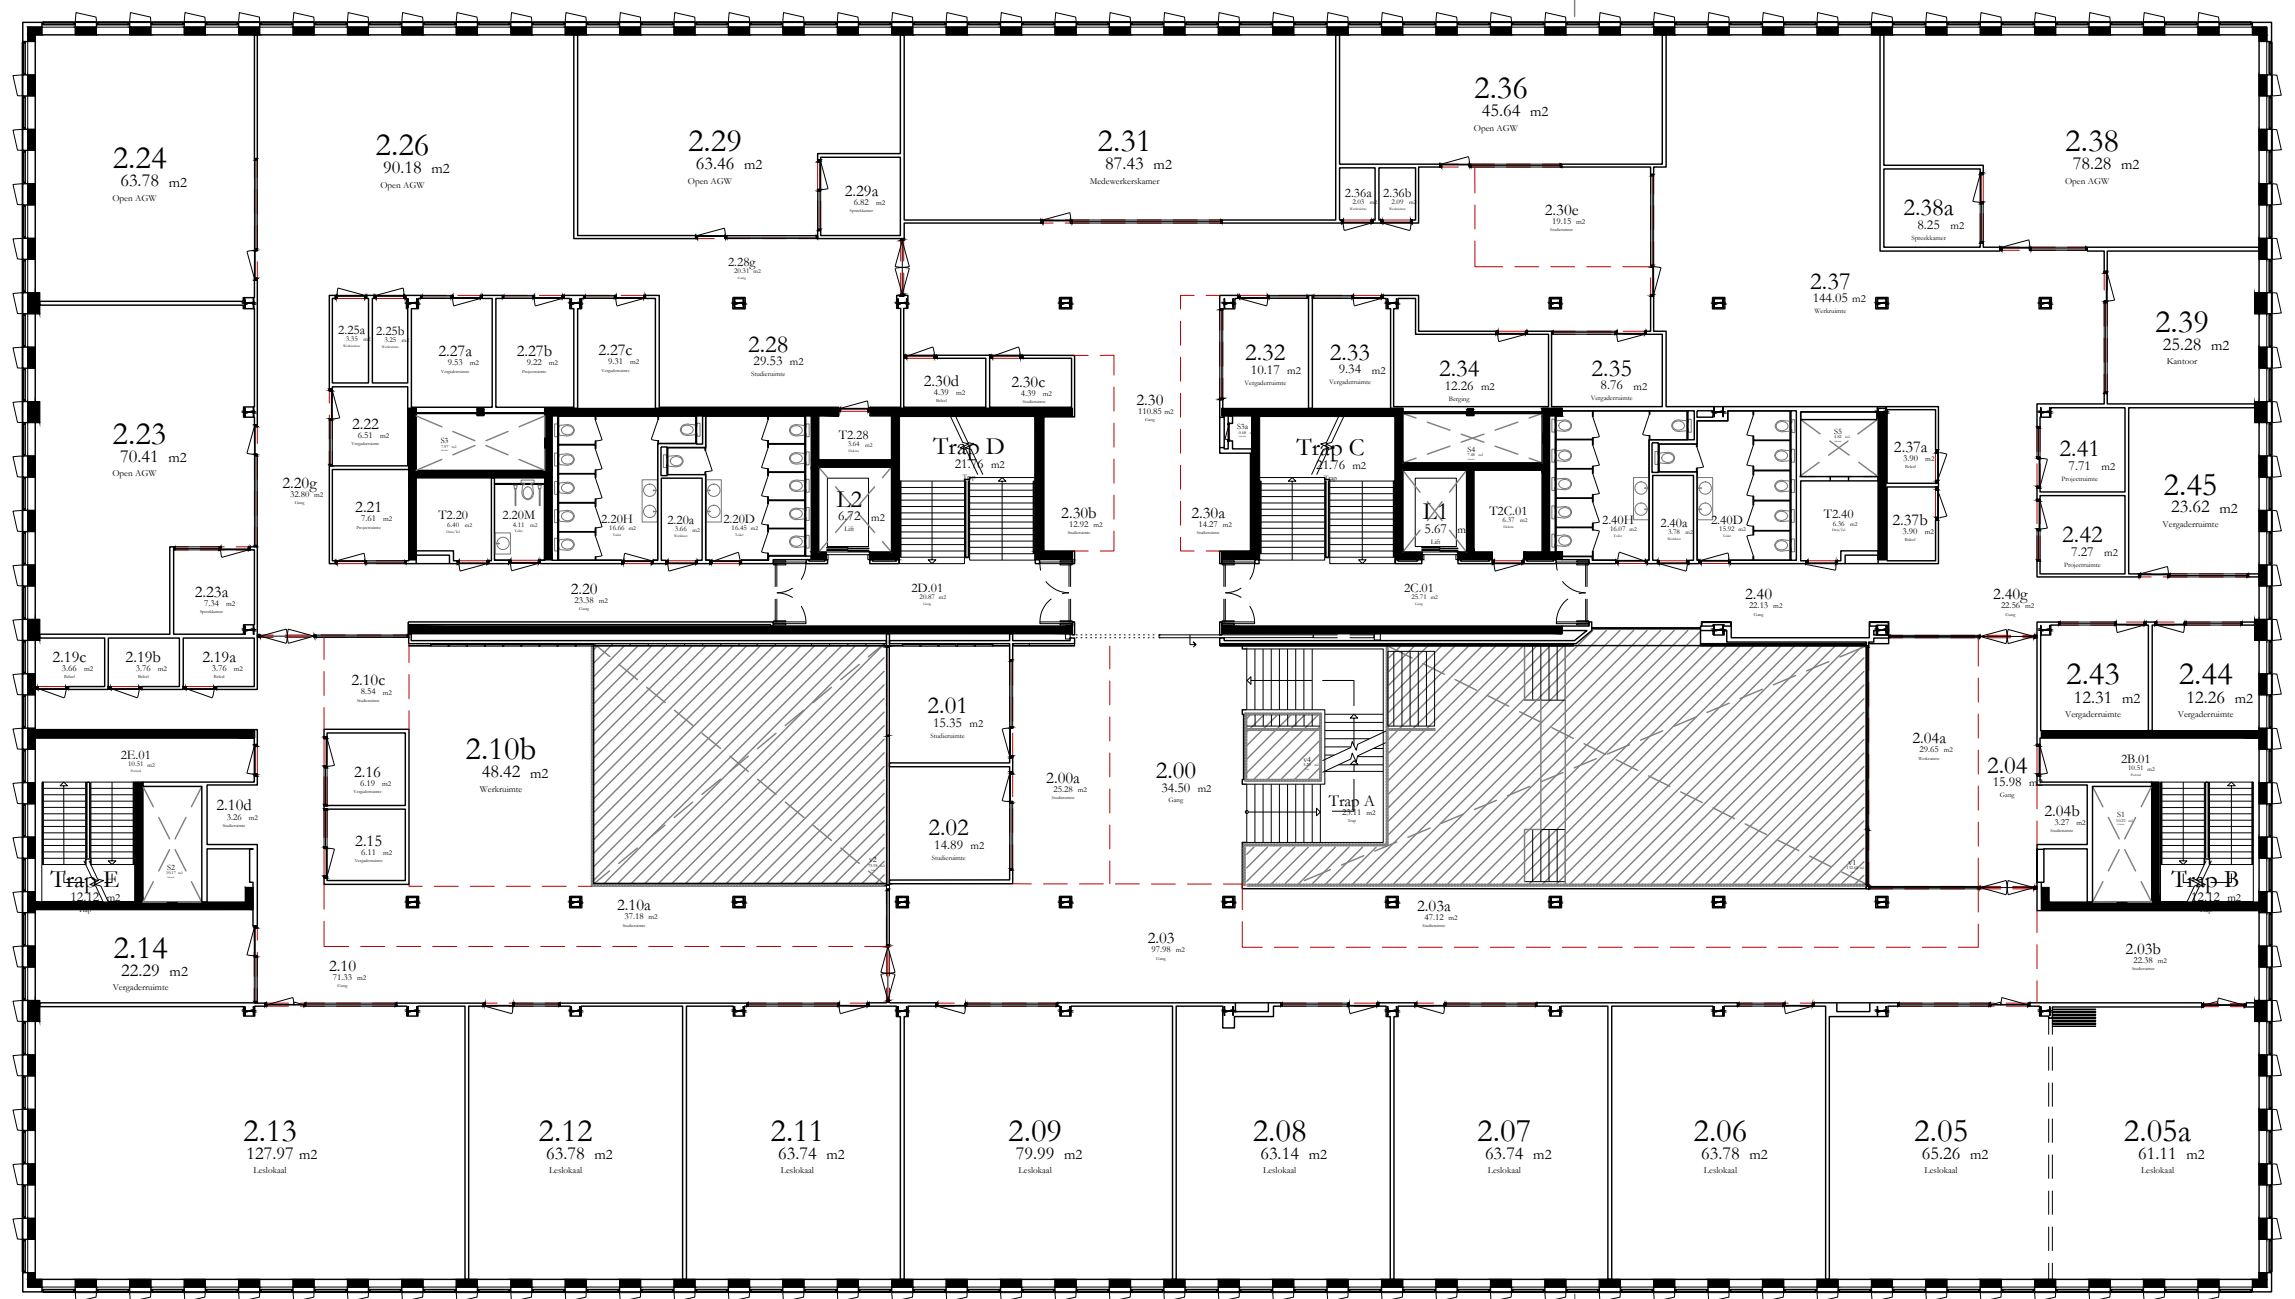

	Tweede etage / Second floor	Schaal: 1:250	A3
	Gebouw: R13	Datum: 24-10-2023	
	Rachelsmolen 1 Eindhoven	tekening: R13_	blad: 02i

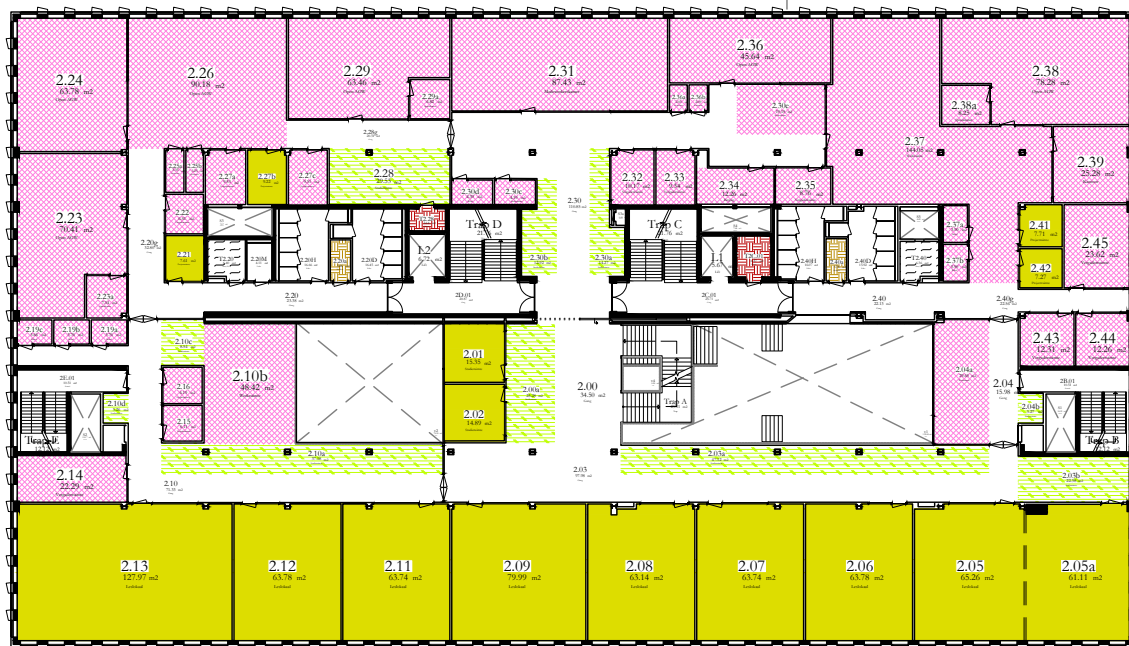


Ruimtebeheerders

-  062 - Huisvesting en Facilitaire zaken
6 Ruimte(s) = 95 m²
-  063 - Dienst IT
4 Ruimte(s) = 38 m²
-  E01 - Catering
2 Ruimte(s) = 25 m²
-  E10 - Schoonmaak
9 Ruimte(s) = 49 m²
-  G11 - Verdeeld over fmn² Gebouw
1 Ruimte(s) = 13 m²
-  G21 - Restauratie
1 Ruimte(s) = 45 m²
-  G43 - Flex PVE Medewerker
119 Ruimte(s) = 3387 m²
-  G44 - Flex PVE student
38 Ruimte(s) = 1275 m²
-  G45 - Flex obv uren gebruik
83 Ruimte(s) = 3141 m²
-  R30 - Gebouw
15 Ruimte(s) = 184 m²

Vlek D.D. 24-10-2023



	alle etages	Schaal: 1:500	A3
	Gebouw: R13	Datum: 24-10-2023	
	Rachelsmolen 1 Eindhoven	tekening: R13	blad: vlekRB

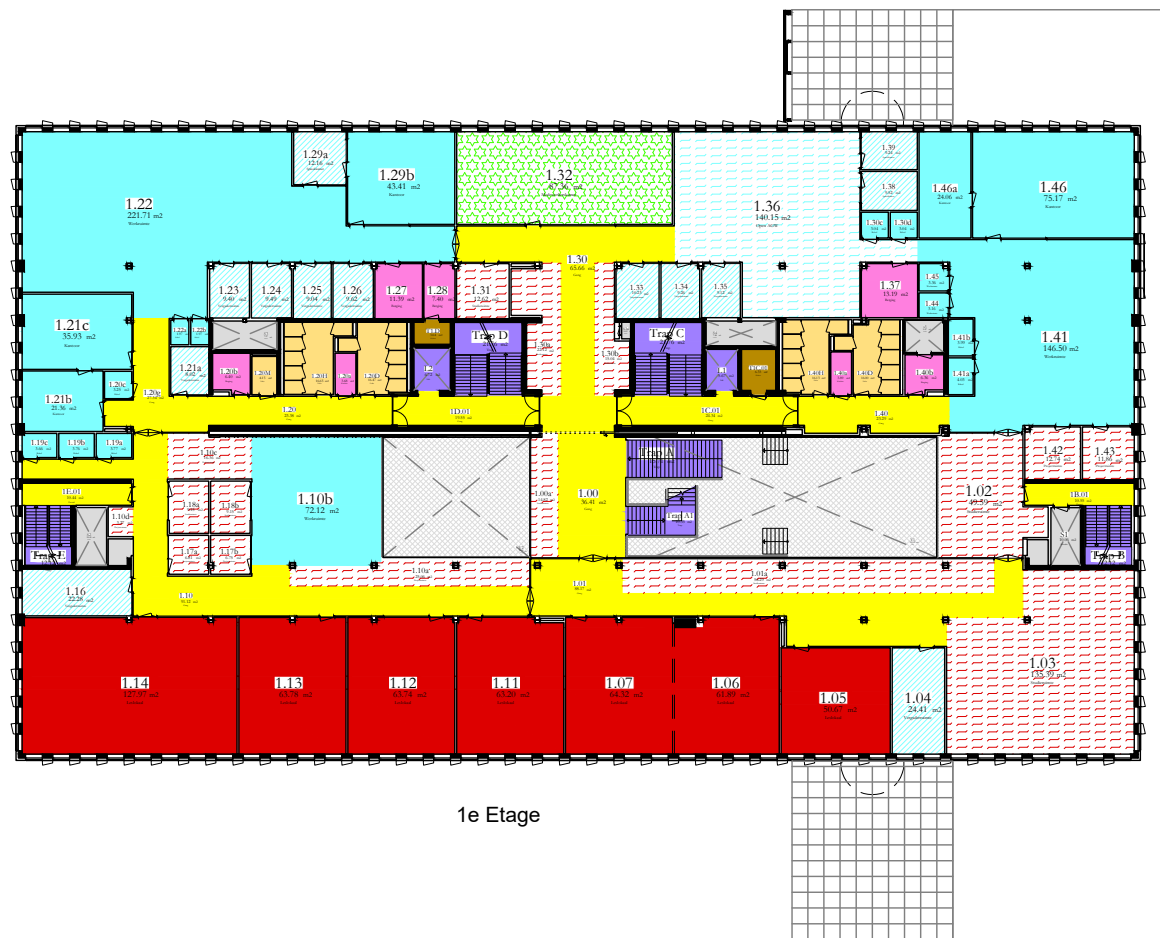


1e Etage



3e Etage



Begane Grond

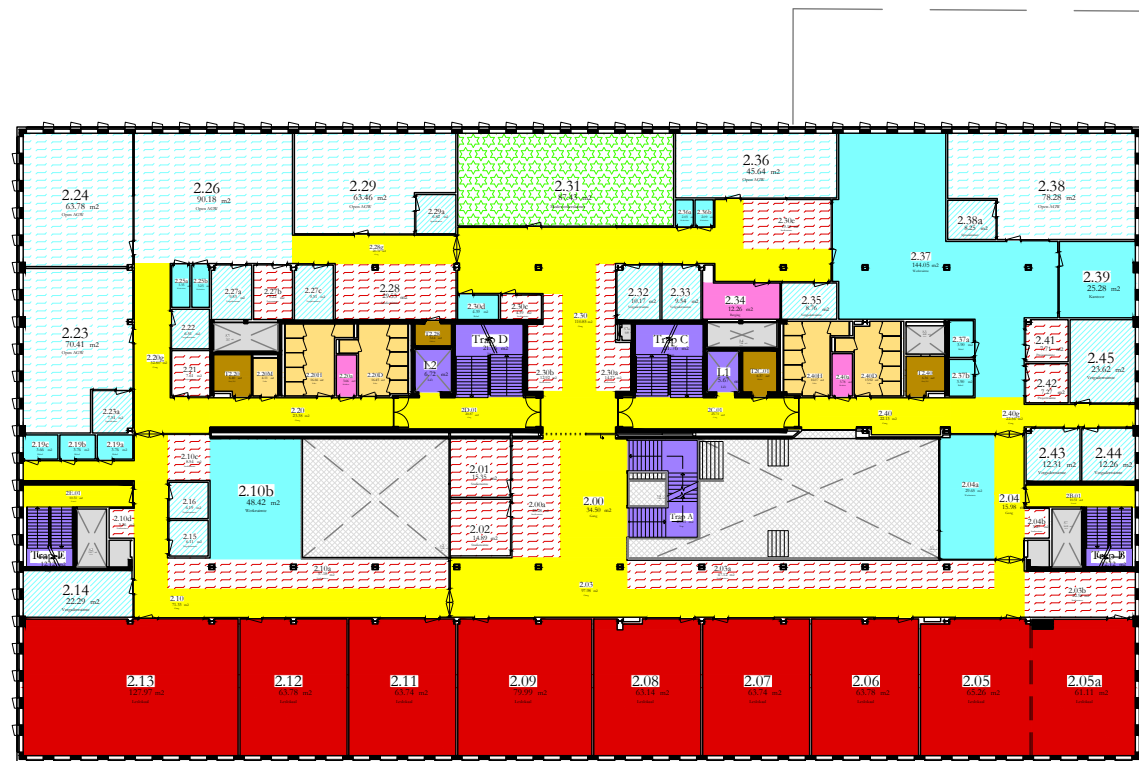

2e Etage

Ruimtesoorten

-  10 - Bruto
7 Ruimte(s) = 651 m²
-  20 - Tarra
19 Ruimte(s) = 126 m²
-  30 - Gebouwinstallaties
20 Ruimte(s) = 222 m²
-  41 - Verticale verkeersruimten
30 Ruimte(s) = 348 m²
-  45 - Horizontale verkeersruimten
55 Ruimte(s) = 2041 m²
-  50 - Sanitaire ruimten
20 Ruimte(s) = 280 m²
-  60 - Opslag en bijruimten
26 Ruimte(s) = 219 m²
-  70 - Facilitaire ruimten
3 Ruimte(s) = 73 m²
-  80 - Afdelingsruimten
4 Ruimte(s) = 275 m²
-  81 - Werk
51 Ruimte(s) = 1540 m²
-  82 - Gemengd
11 Ruimte(s) = 1039 m²
-  83 - Spreek
41 Ruimte(s) = 445 m²
-  90 - Educatief
4 Ruimte(s) = 26 m²
-  91 - Klassikaal
32 Ruimte(s) = 2311 m²
-  92 - Praktijk
2 Ruimte(s) = 300 m²
-  93 - Studie
85 Ruimte(s) = 1803 m²

Vlek D.D. 24-10-2023



	alle etages	Schaal: 1:500	A3
	Gebouw: R13	Datum: 24-10-2023	
	Rachelsmolen 1 Eindhoven	tekening: R13	blad: vlekRS