



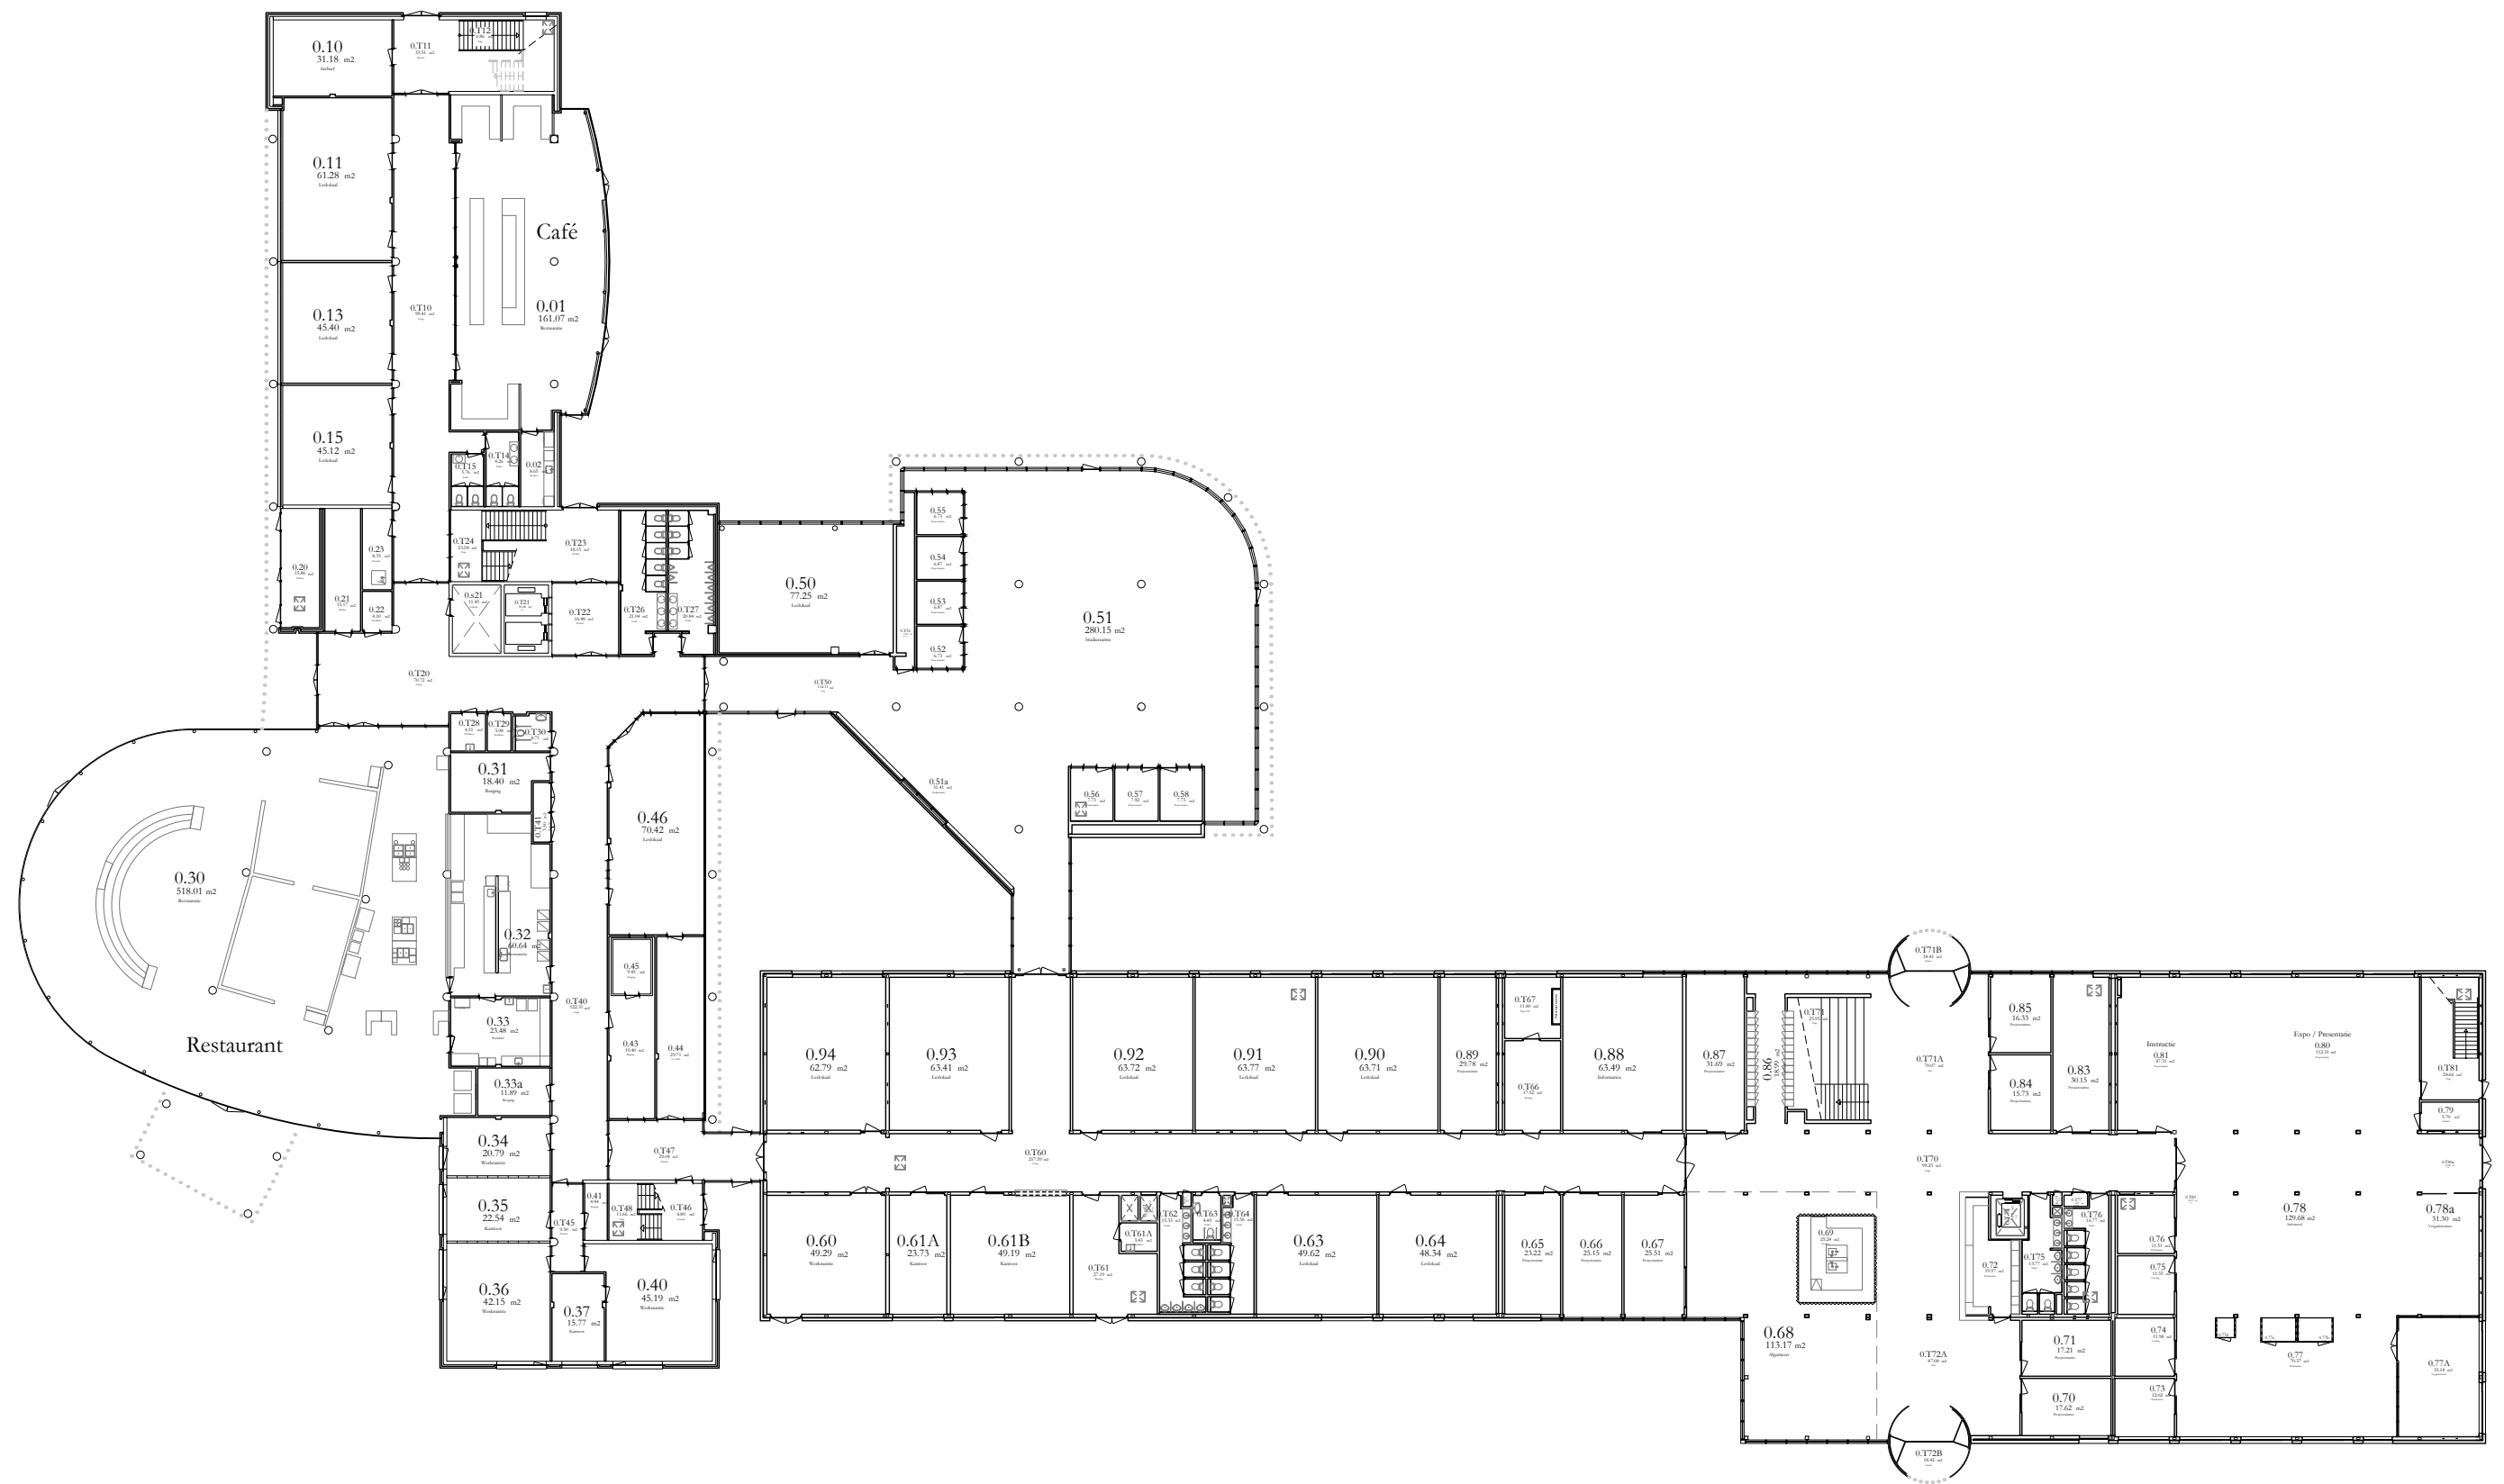


0 4 8 m

	Begane Grond	Schaal: 1:400 A3
	Gebouw: R3 + R4	24-10-2023
	Rachelsmolen 1, 5612MA Eindhoven	R4_00i

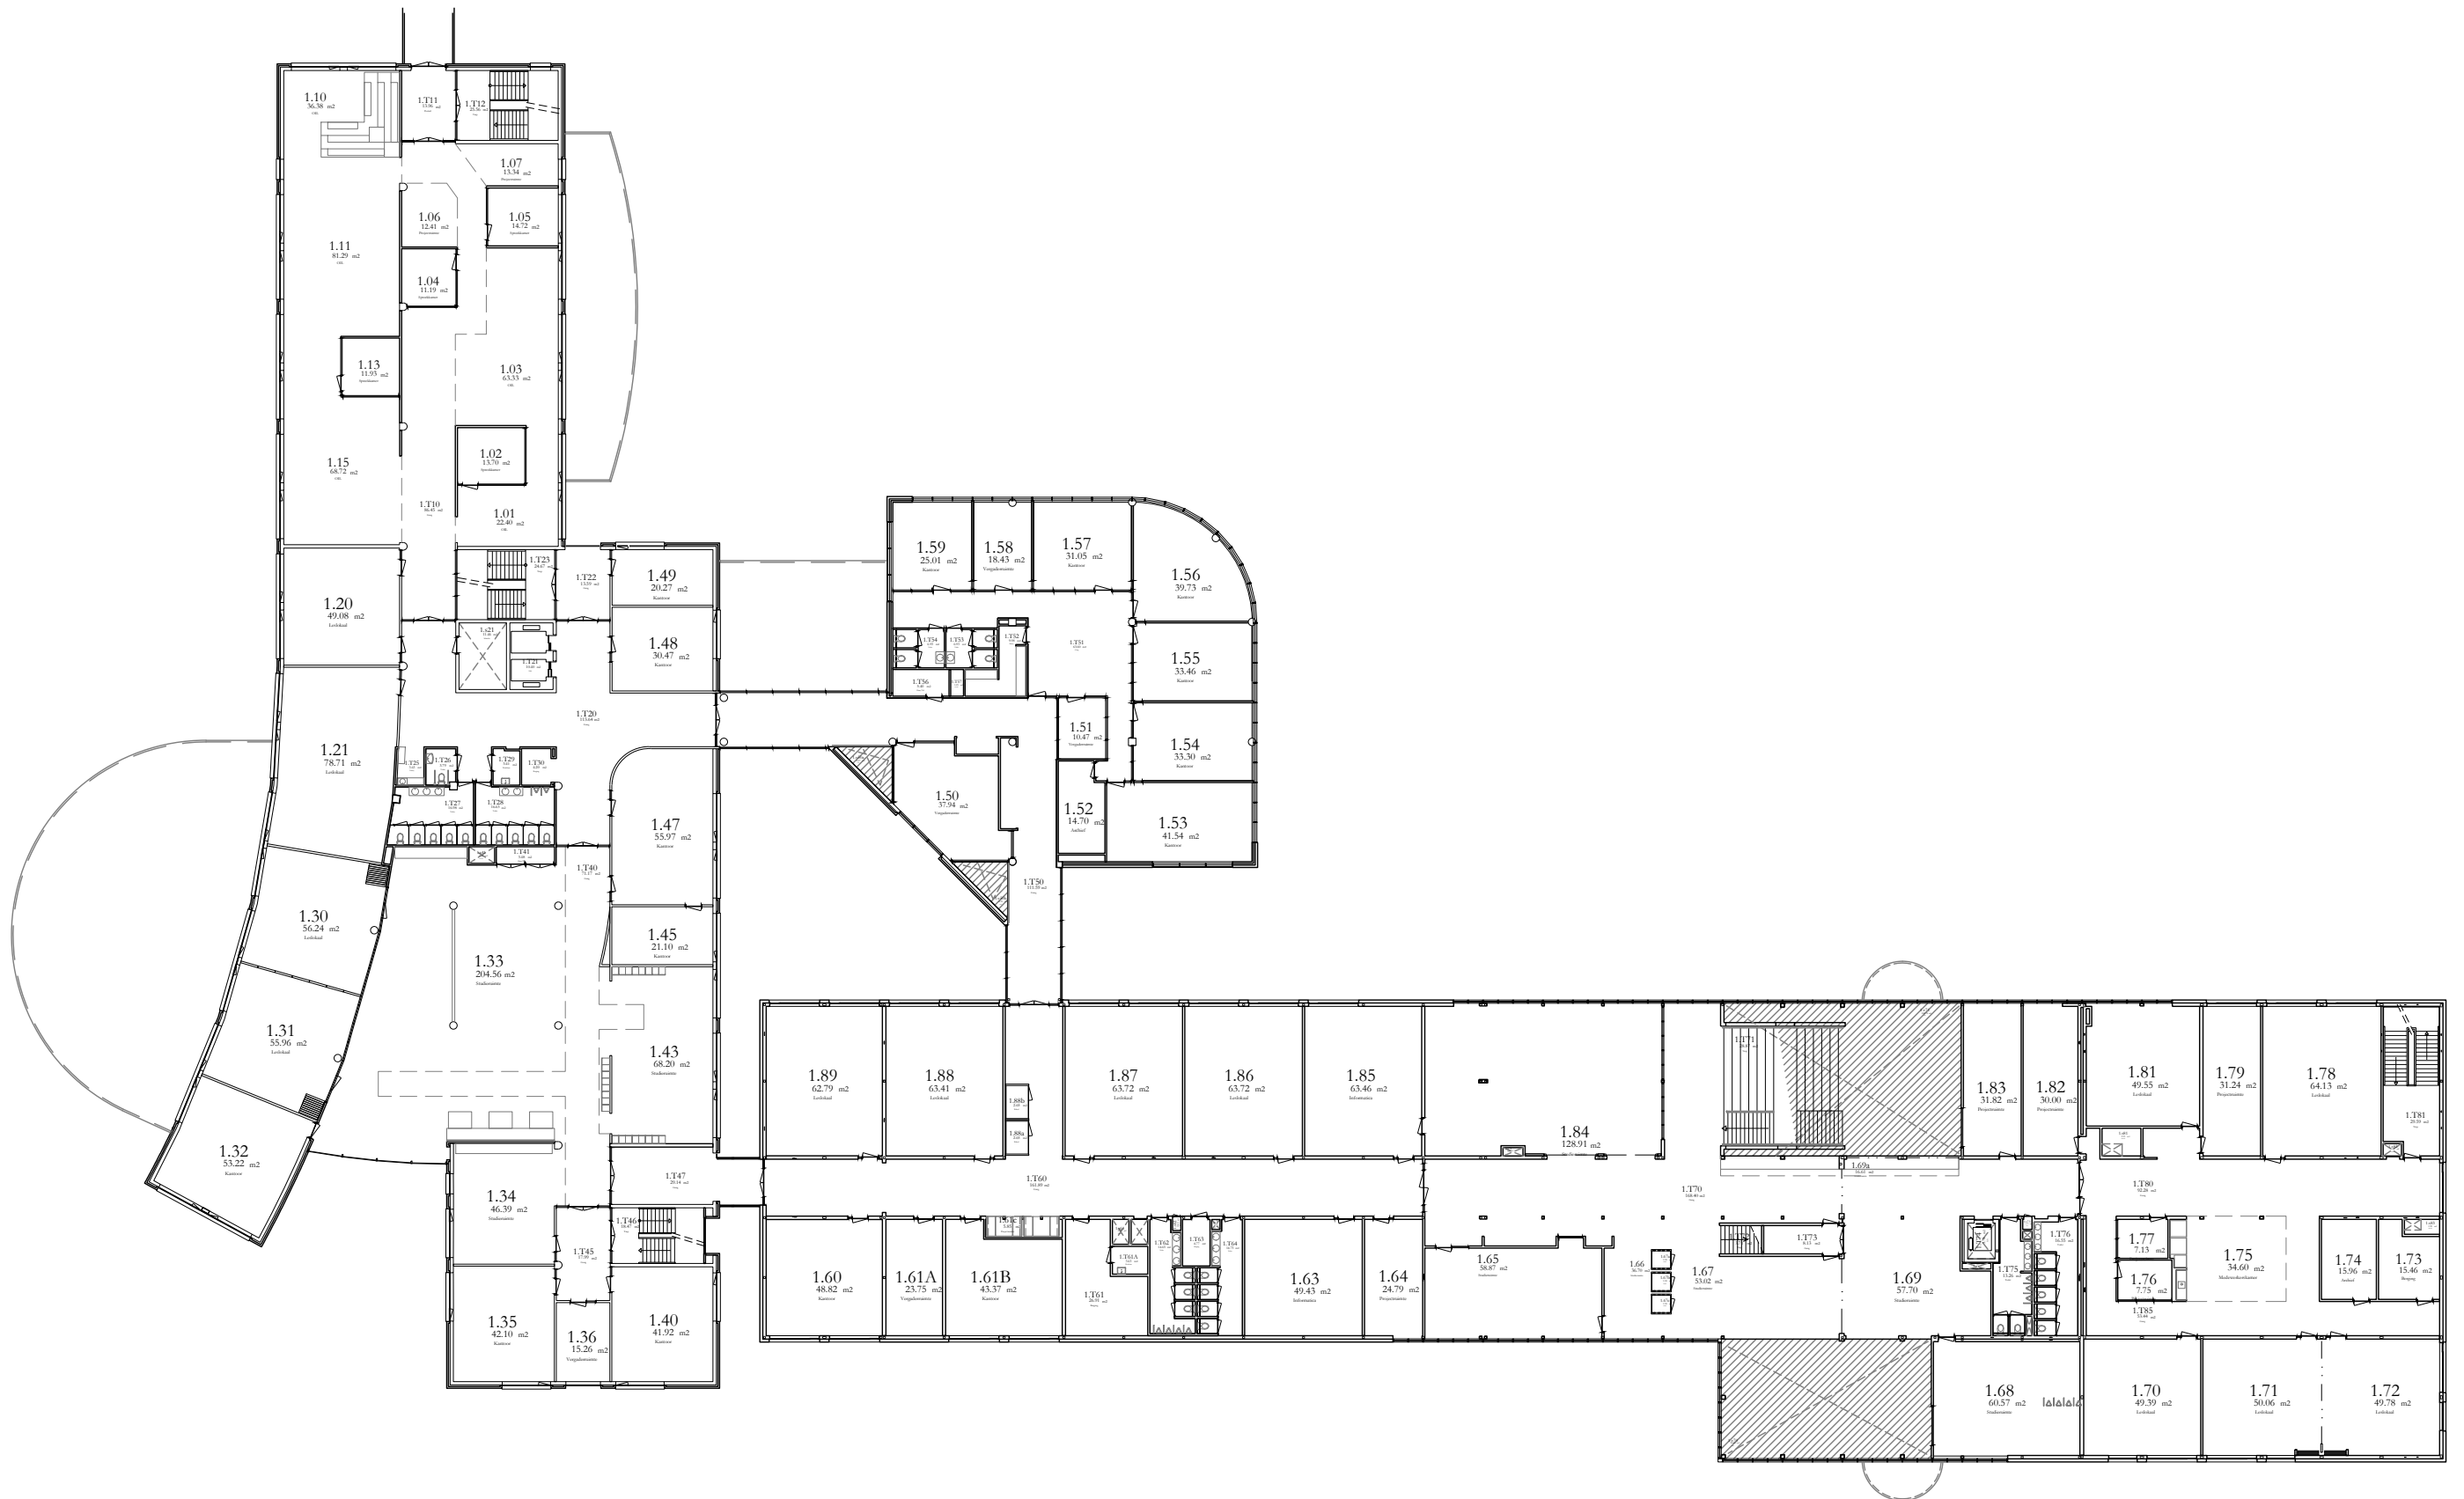


0 4 8 m

	1e Etage	Schaal: 1:400 A3
	Gebouw: R3 + R4	24-10-2023
	Rachelsmolen 1, 5612MA Eindhoven	
		R4_01i

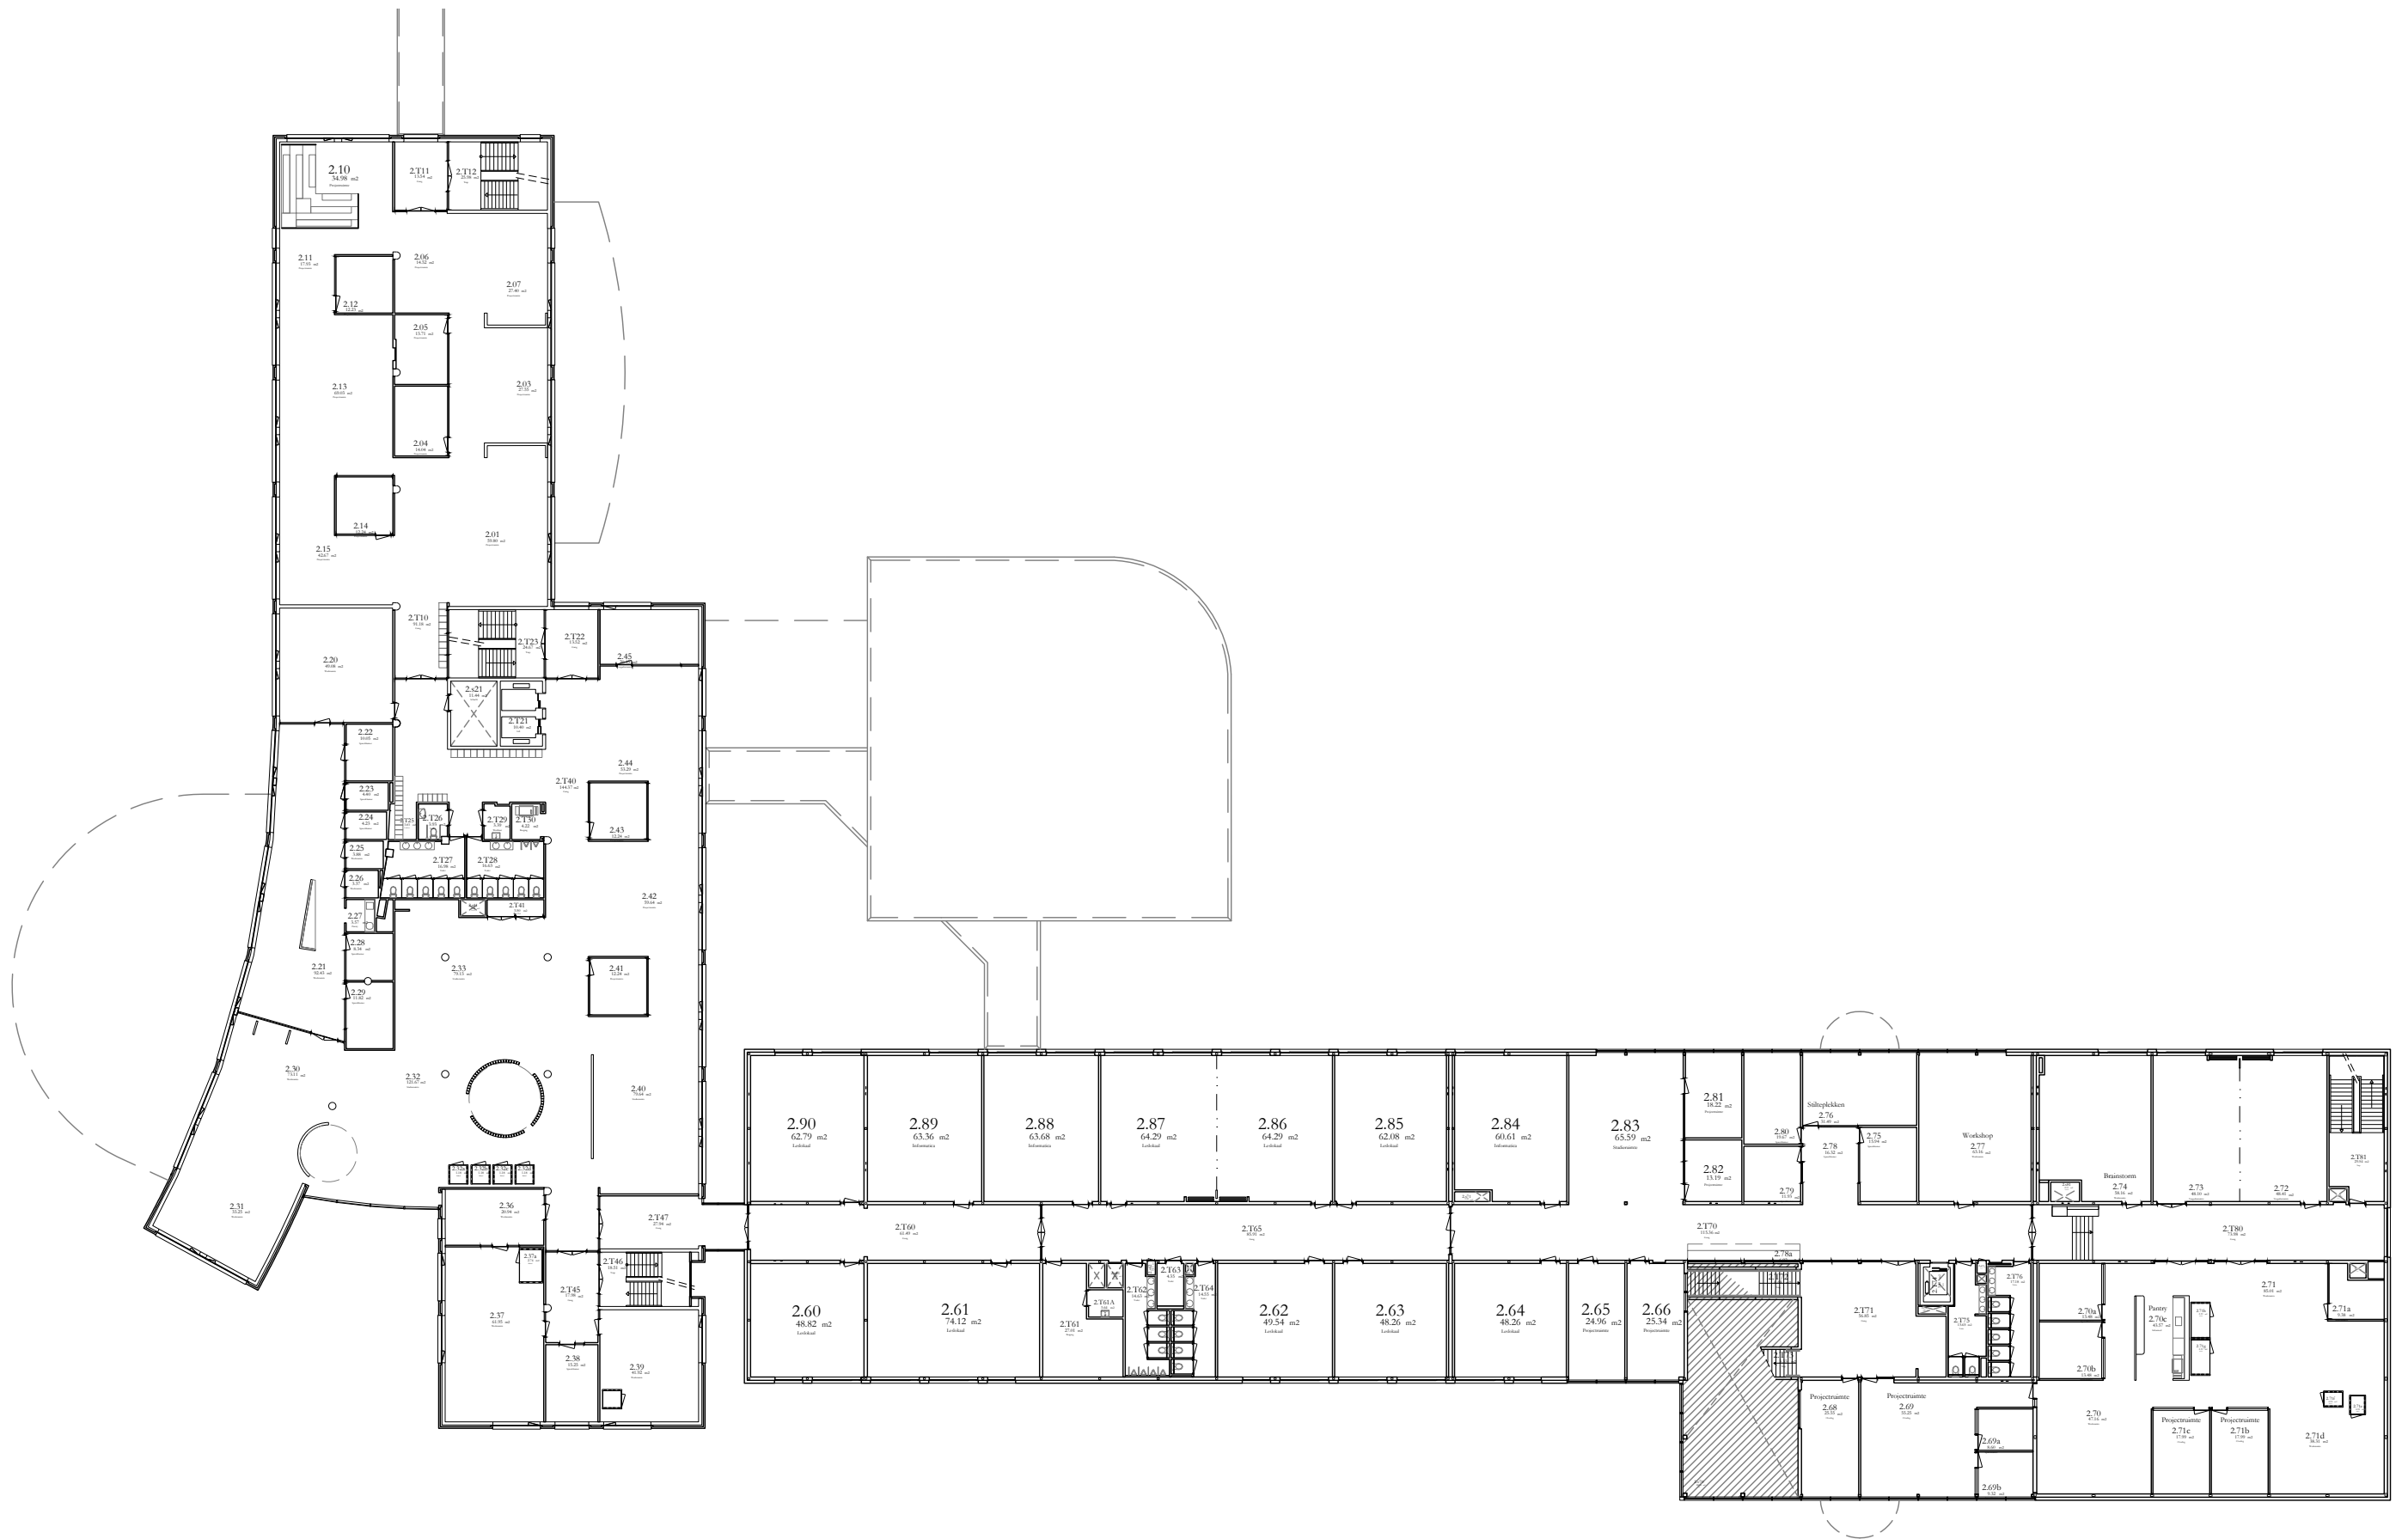


0 4 8 m

	2e Etage	Schaal: 1:400 A3
	Gebouw: R3 + R4	24-10-2023
	Rachelsmolen 1, 5612MA Eindhoven	R4_02i

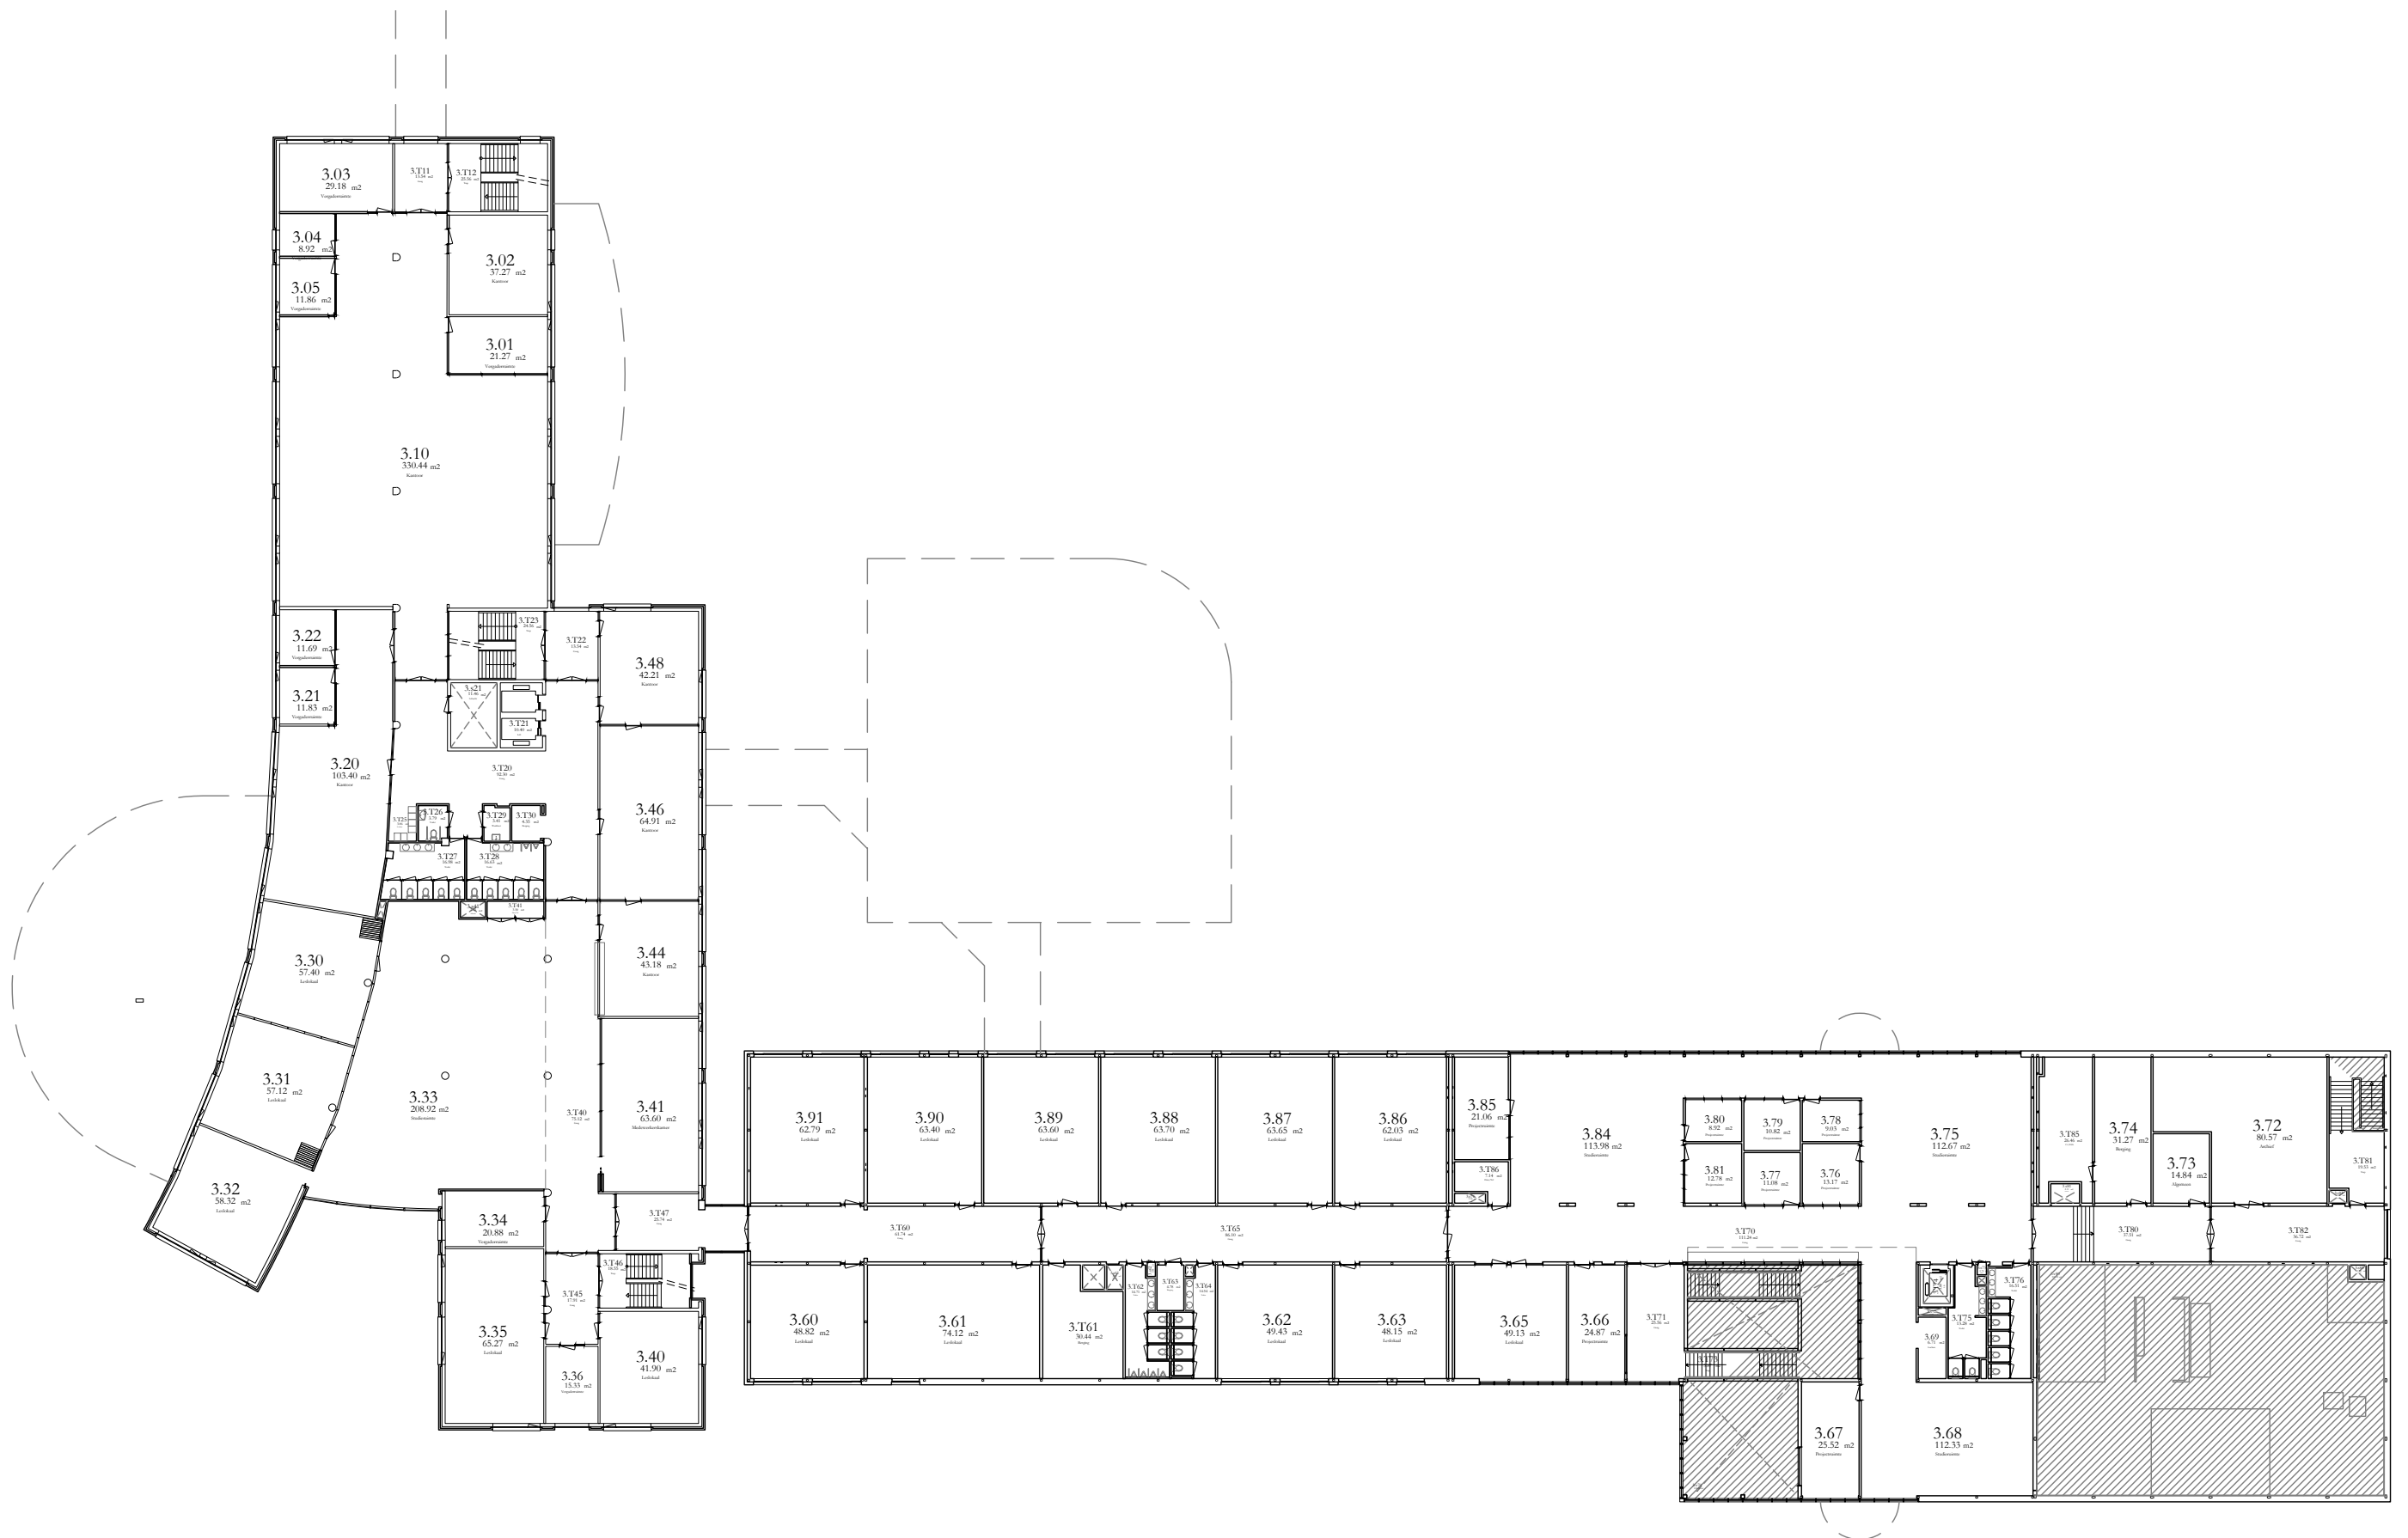


0 4 8 m

	3e Etage	Schaal: 1:400 A3
	Gebouw: R3 + R4	24-10-2023
	Rachelsmolen 1, 5612MA Eindhoven	R4_03i

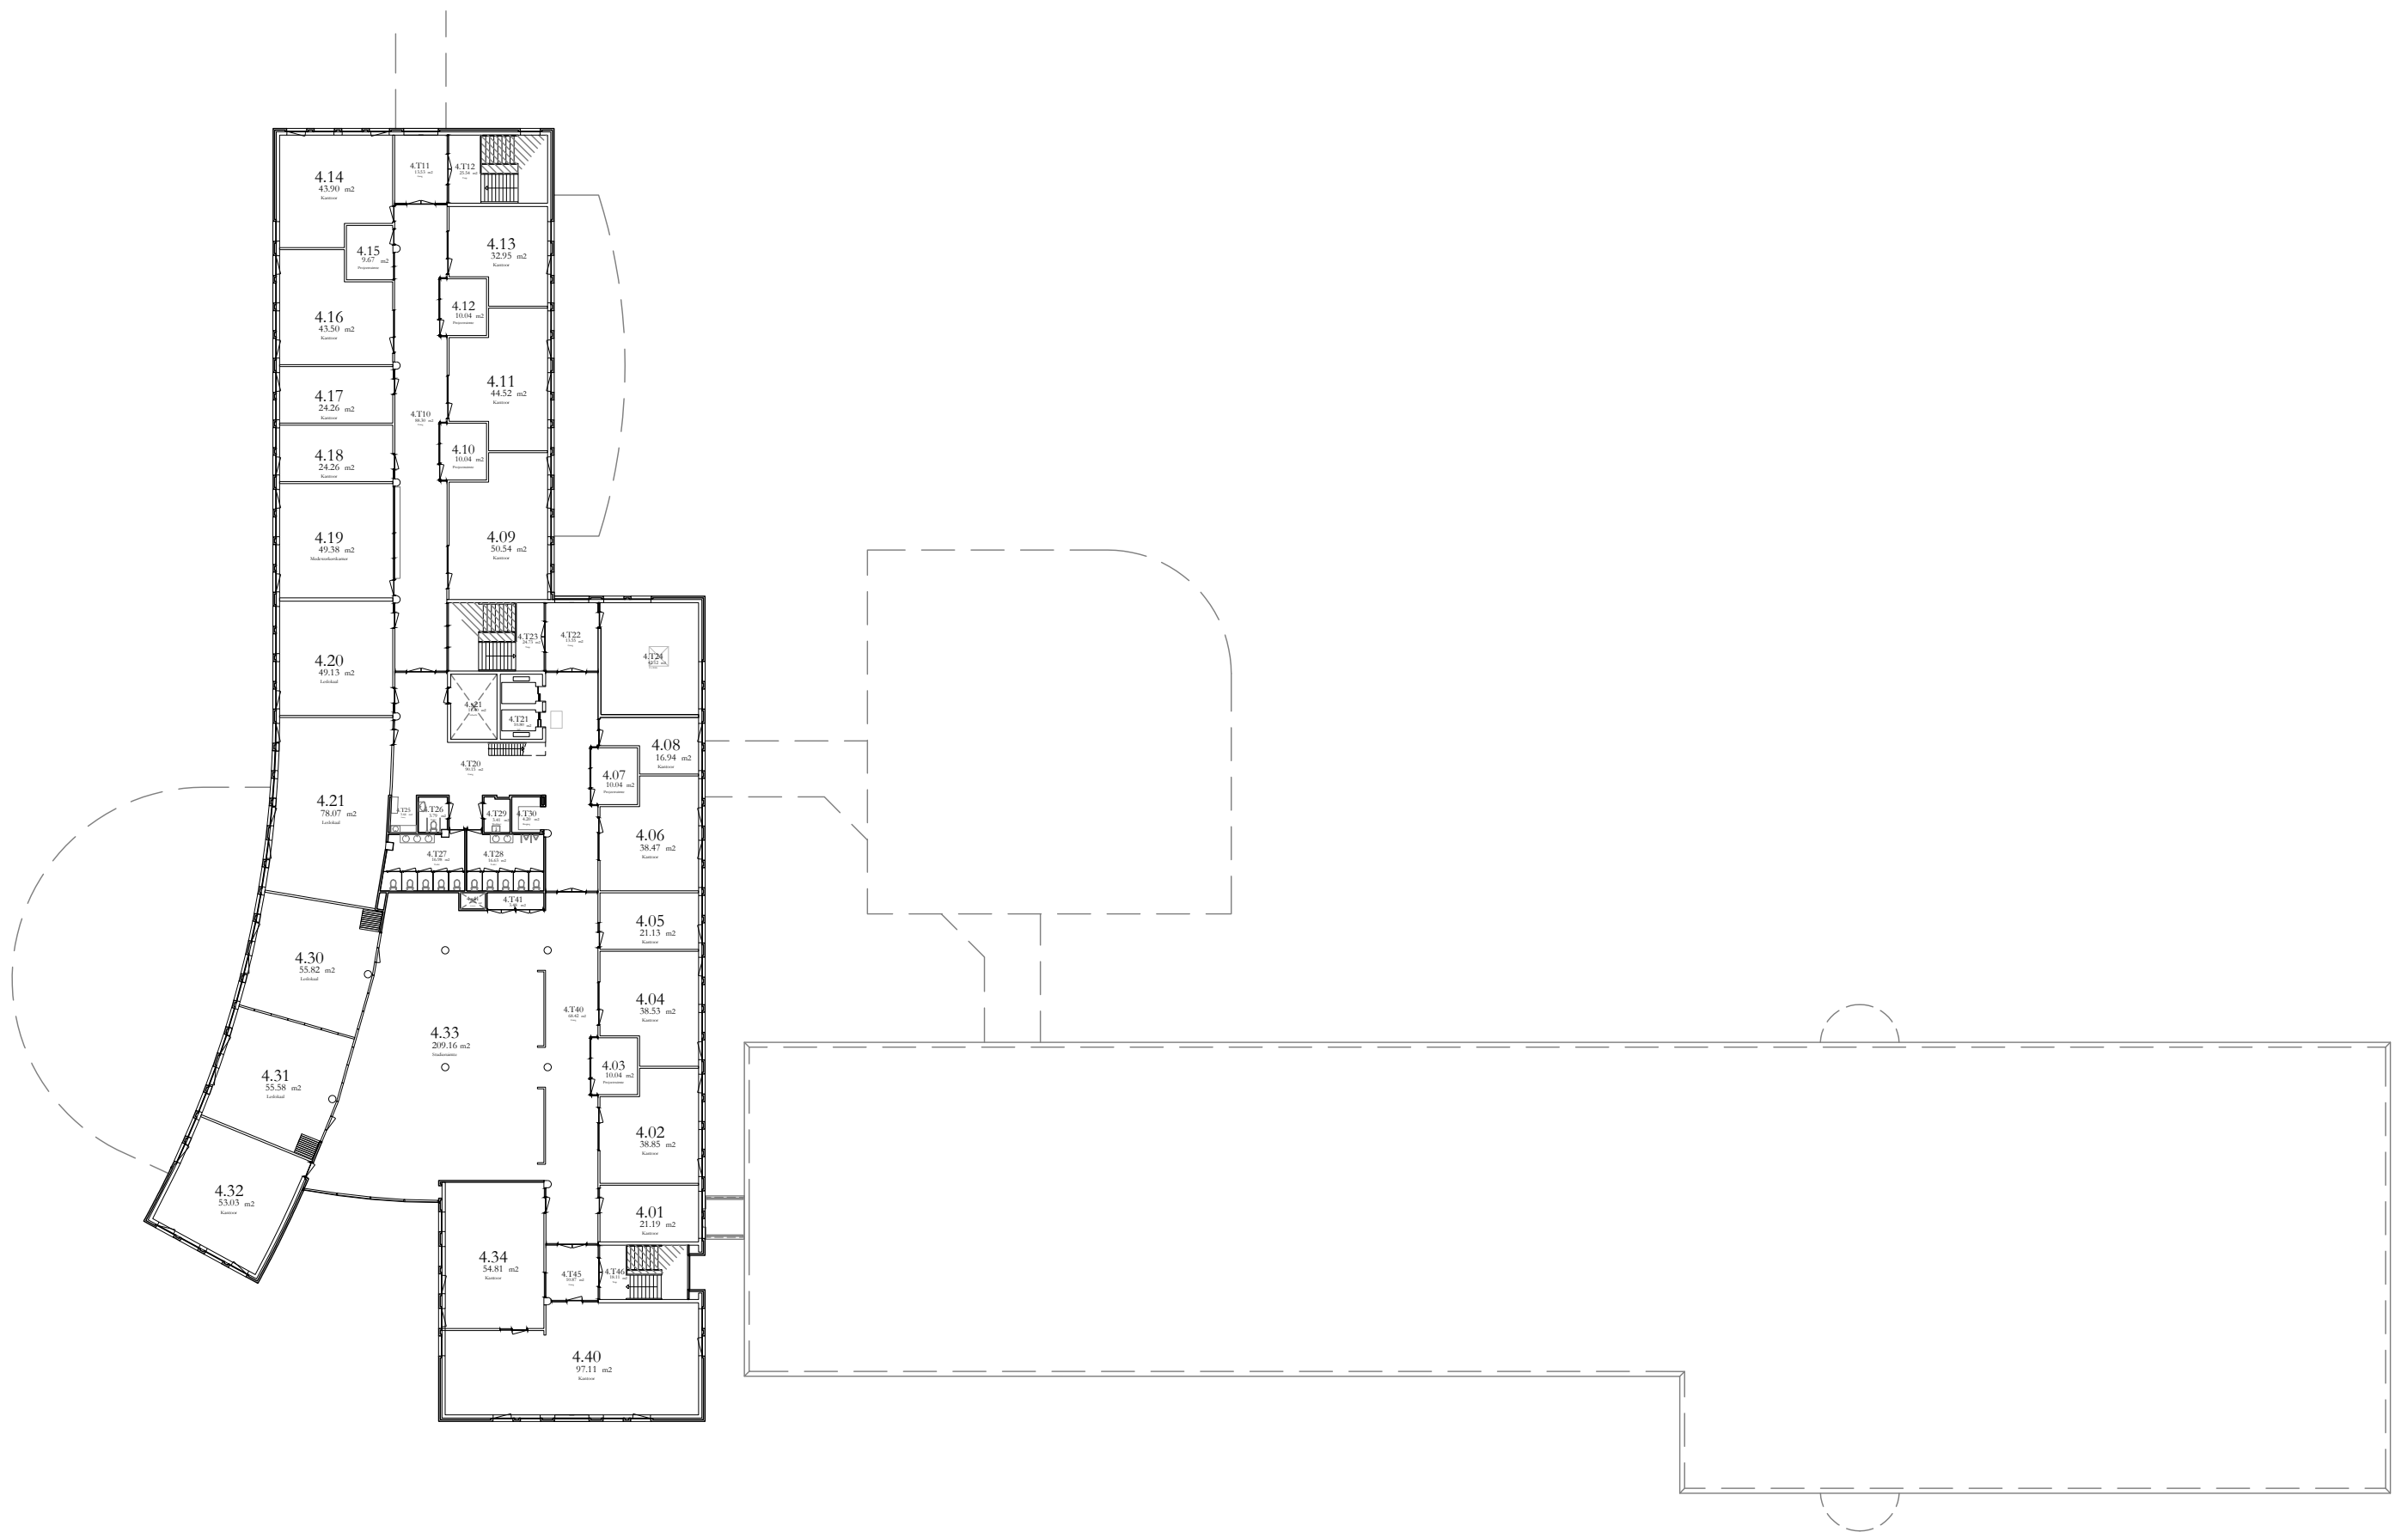


0 4 8 m


	4e Etage	Schaal: 1:400 A3
	Gebouw: R3 + R4	24-10-2023
Rachelsmolen 1, 5612MA Eindhoven		R4_04i

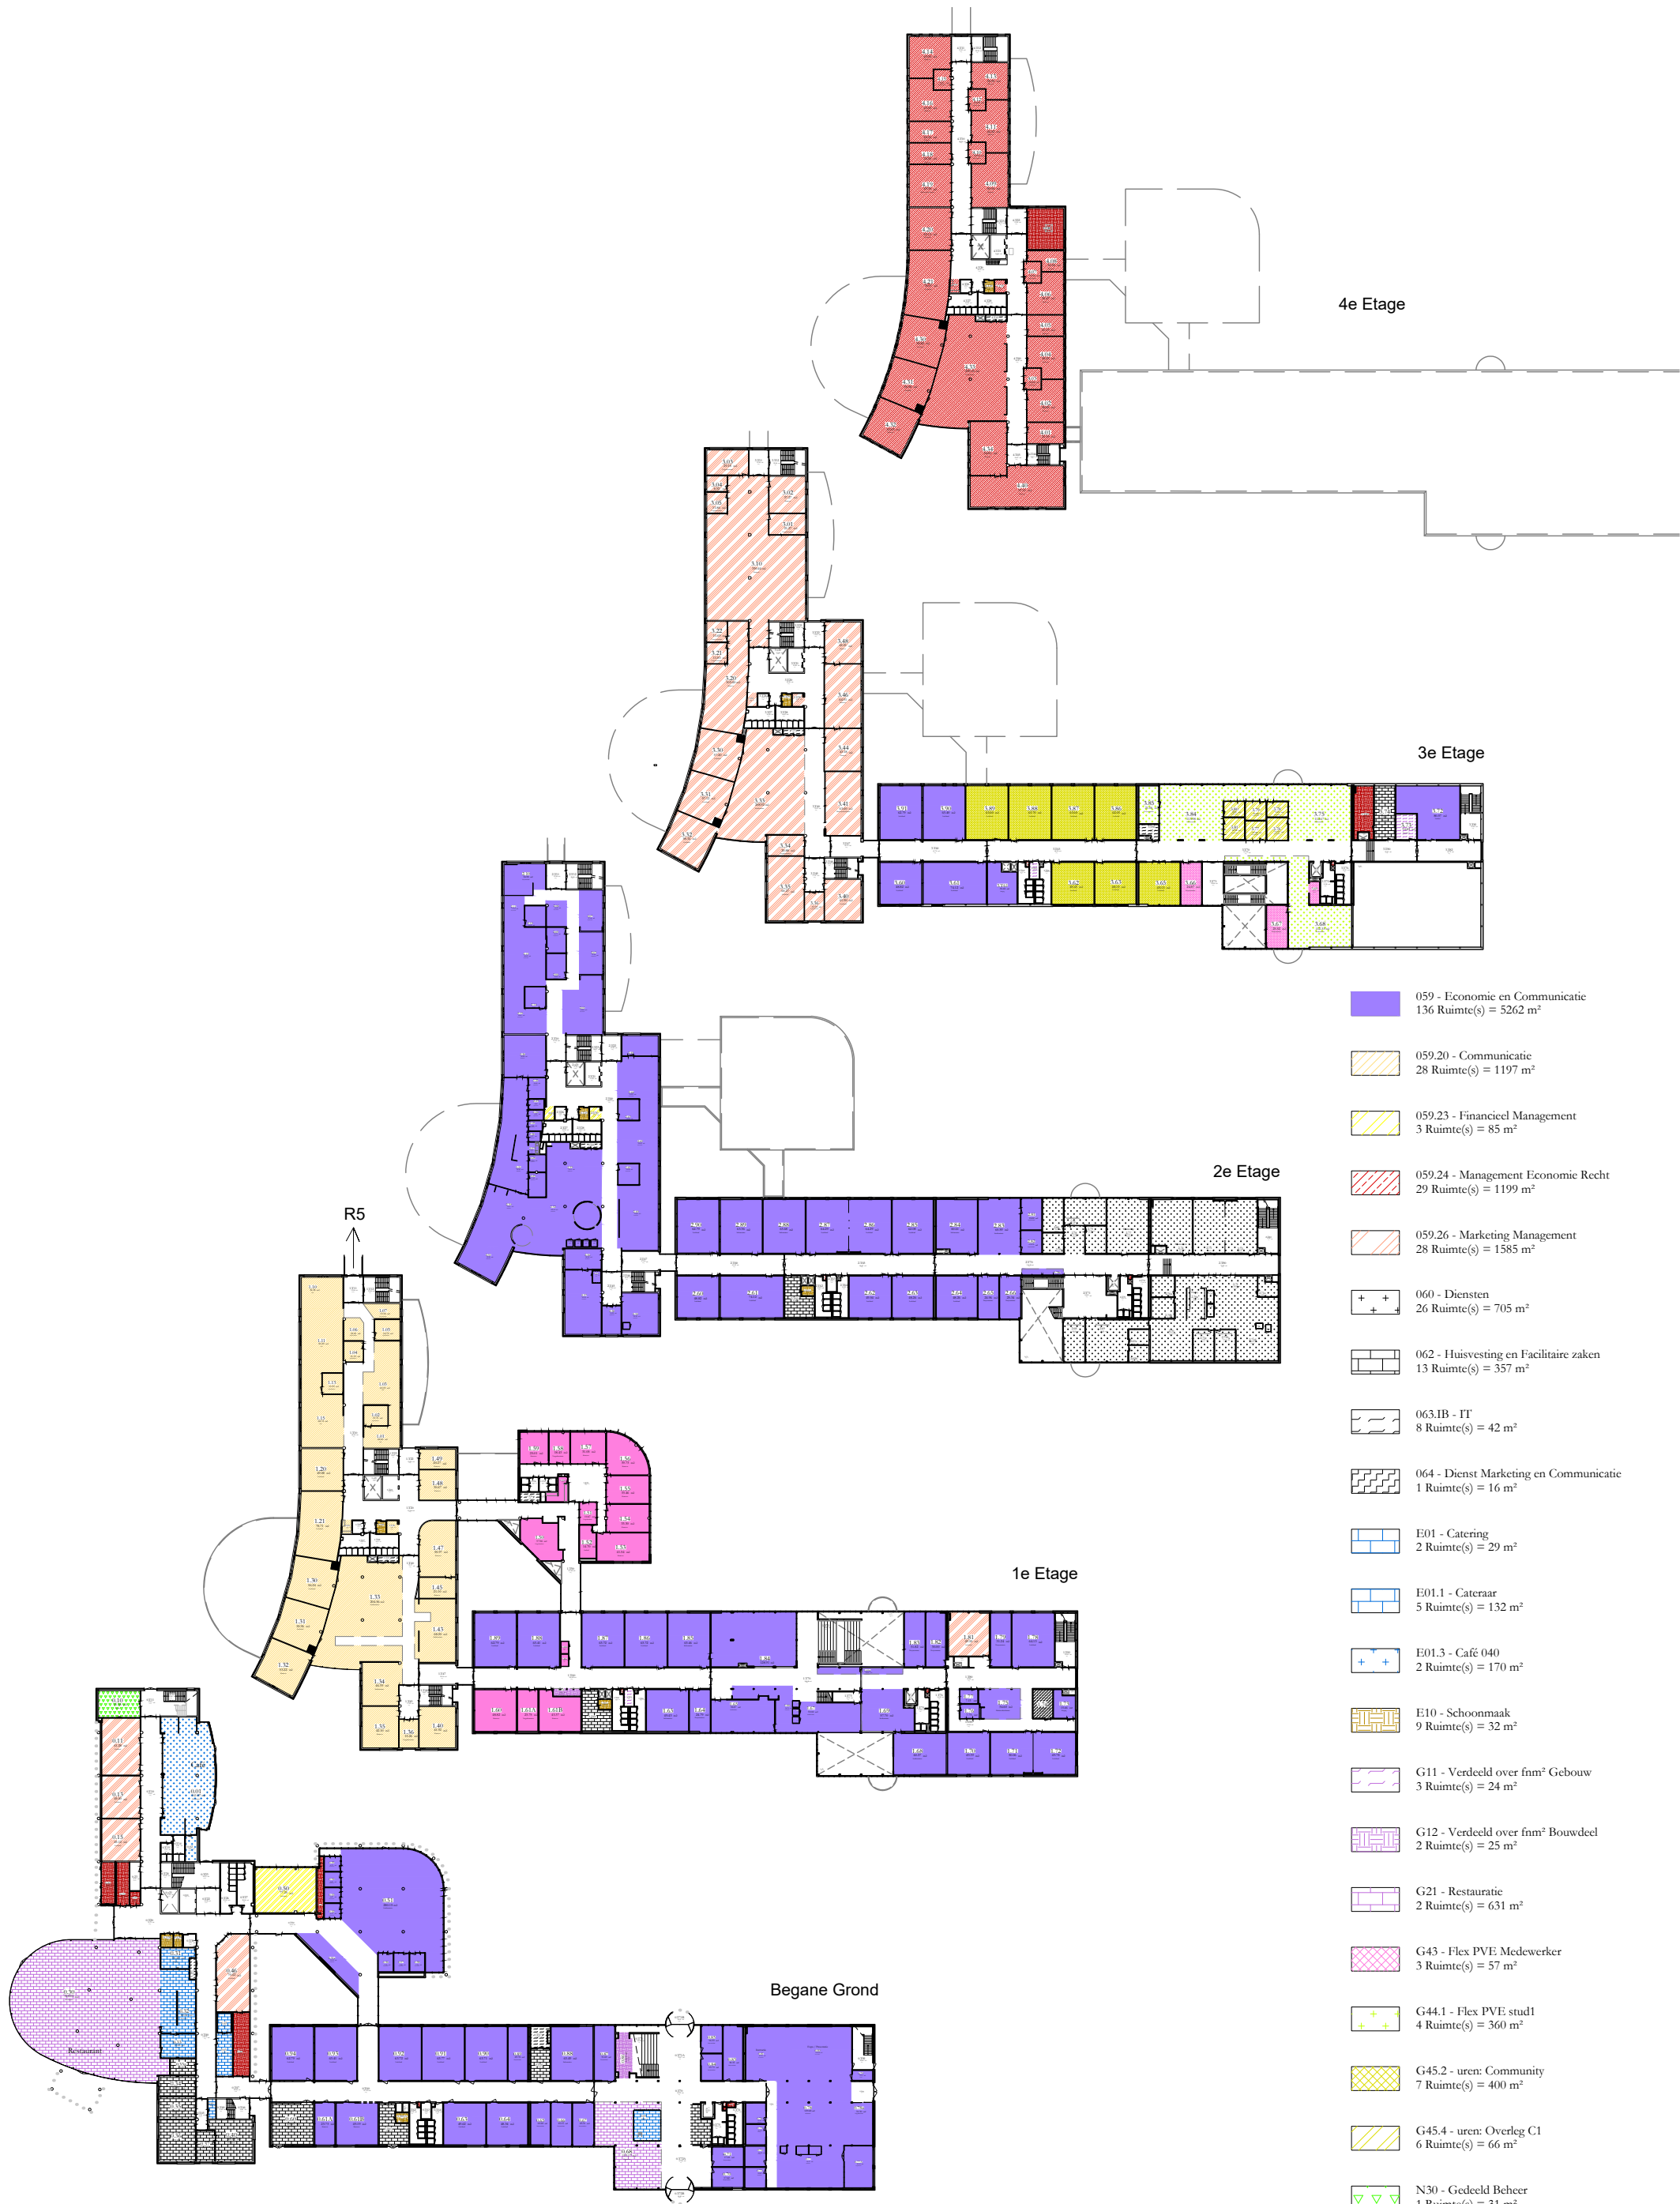

- 059 - Economie en Communicatie
136 Ruimte(s) = 5262 m²
 - 059.20 - Communicatie
28 Ruimte(s) = 1197 m²
 - 059.23 - Financieel Management
3 Ruimte(s) = 85 m²
 - 059.24 - Management Economic Recht
29 Ruimte(s) = 1199 m²
 - 059.26 - Marketing Management
28 Ruimte(s) = 1585 m²
 - 060 - Diensten
26 Ruimte(s) = 705 m²
 - 062 - Huisvesting en Facilitaire zaken
13 Ruimte(s) = 357 m²
 - 063.IB - IT
8 Ruimte(s) = 42 m²
 - 064 - Dienst Marketing en Communicatie
1 Ruimte(s) = 16 m²
 - E01 - Catering
2 Ruimte(s) = 29 m²
 - E01.1 - Cateraar
5 Ruimte(s) = 132 m²
 - E01.3 - Café 040
2 Ruimte(s) = 170 m²
 - E10 - Schoonmaak
9 Ruimte(s) = 32 m²
 - G11 - Verdeeld over fnm² Gebouw
3 Ruimte(s) = 24 m²
 - G12 - Verdeeld over fnm² Bouwdeel
2 Ruimte(s) = 25 m²
 - G21 - Restauratie
2 Ruimte(s) = 631 m²
 - G43 - Flex PVE Medewerker
3 Ruimte(s) = 57 m²
 - G44.1 - Flex PVE stud1
4 Ruimte(s) = 360 m²
 - G45.2 - uren: Community
7 Ruimte(s) = 400 m²
 - G45.4 - uren: Overleg C1
6 Ruimte(s) = 66 m²
 - N30 - Gedeeld Beheer
1 Ruimte(s) = 31 m²
 - R30 - Gebouw
16 Ruimte(s) = 149 m²
- Vlek D.D. 24-10-2023
- 0 10 20m

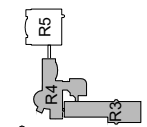


	alle etages	Schaal: 1:1000 A3
	Gebouw: R3 + R4	24-10-2023
Rachelsmolen 1, 5612MA Eindhoven		R4_vlekRB

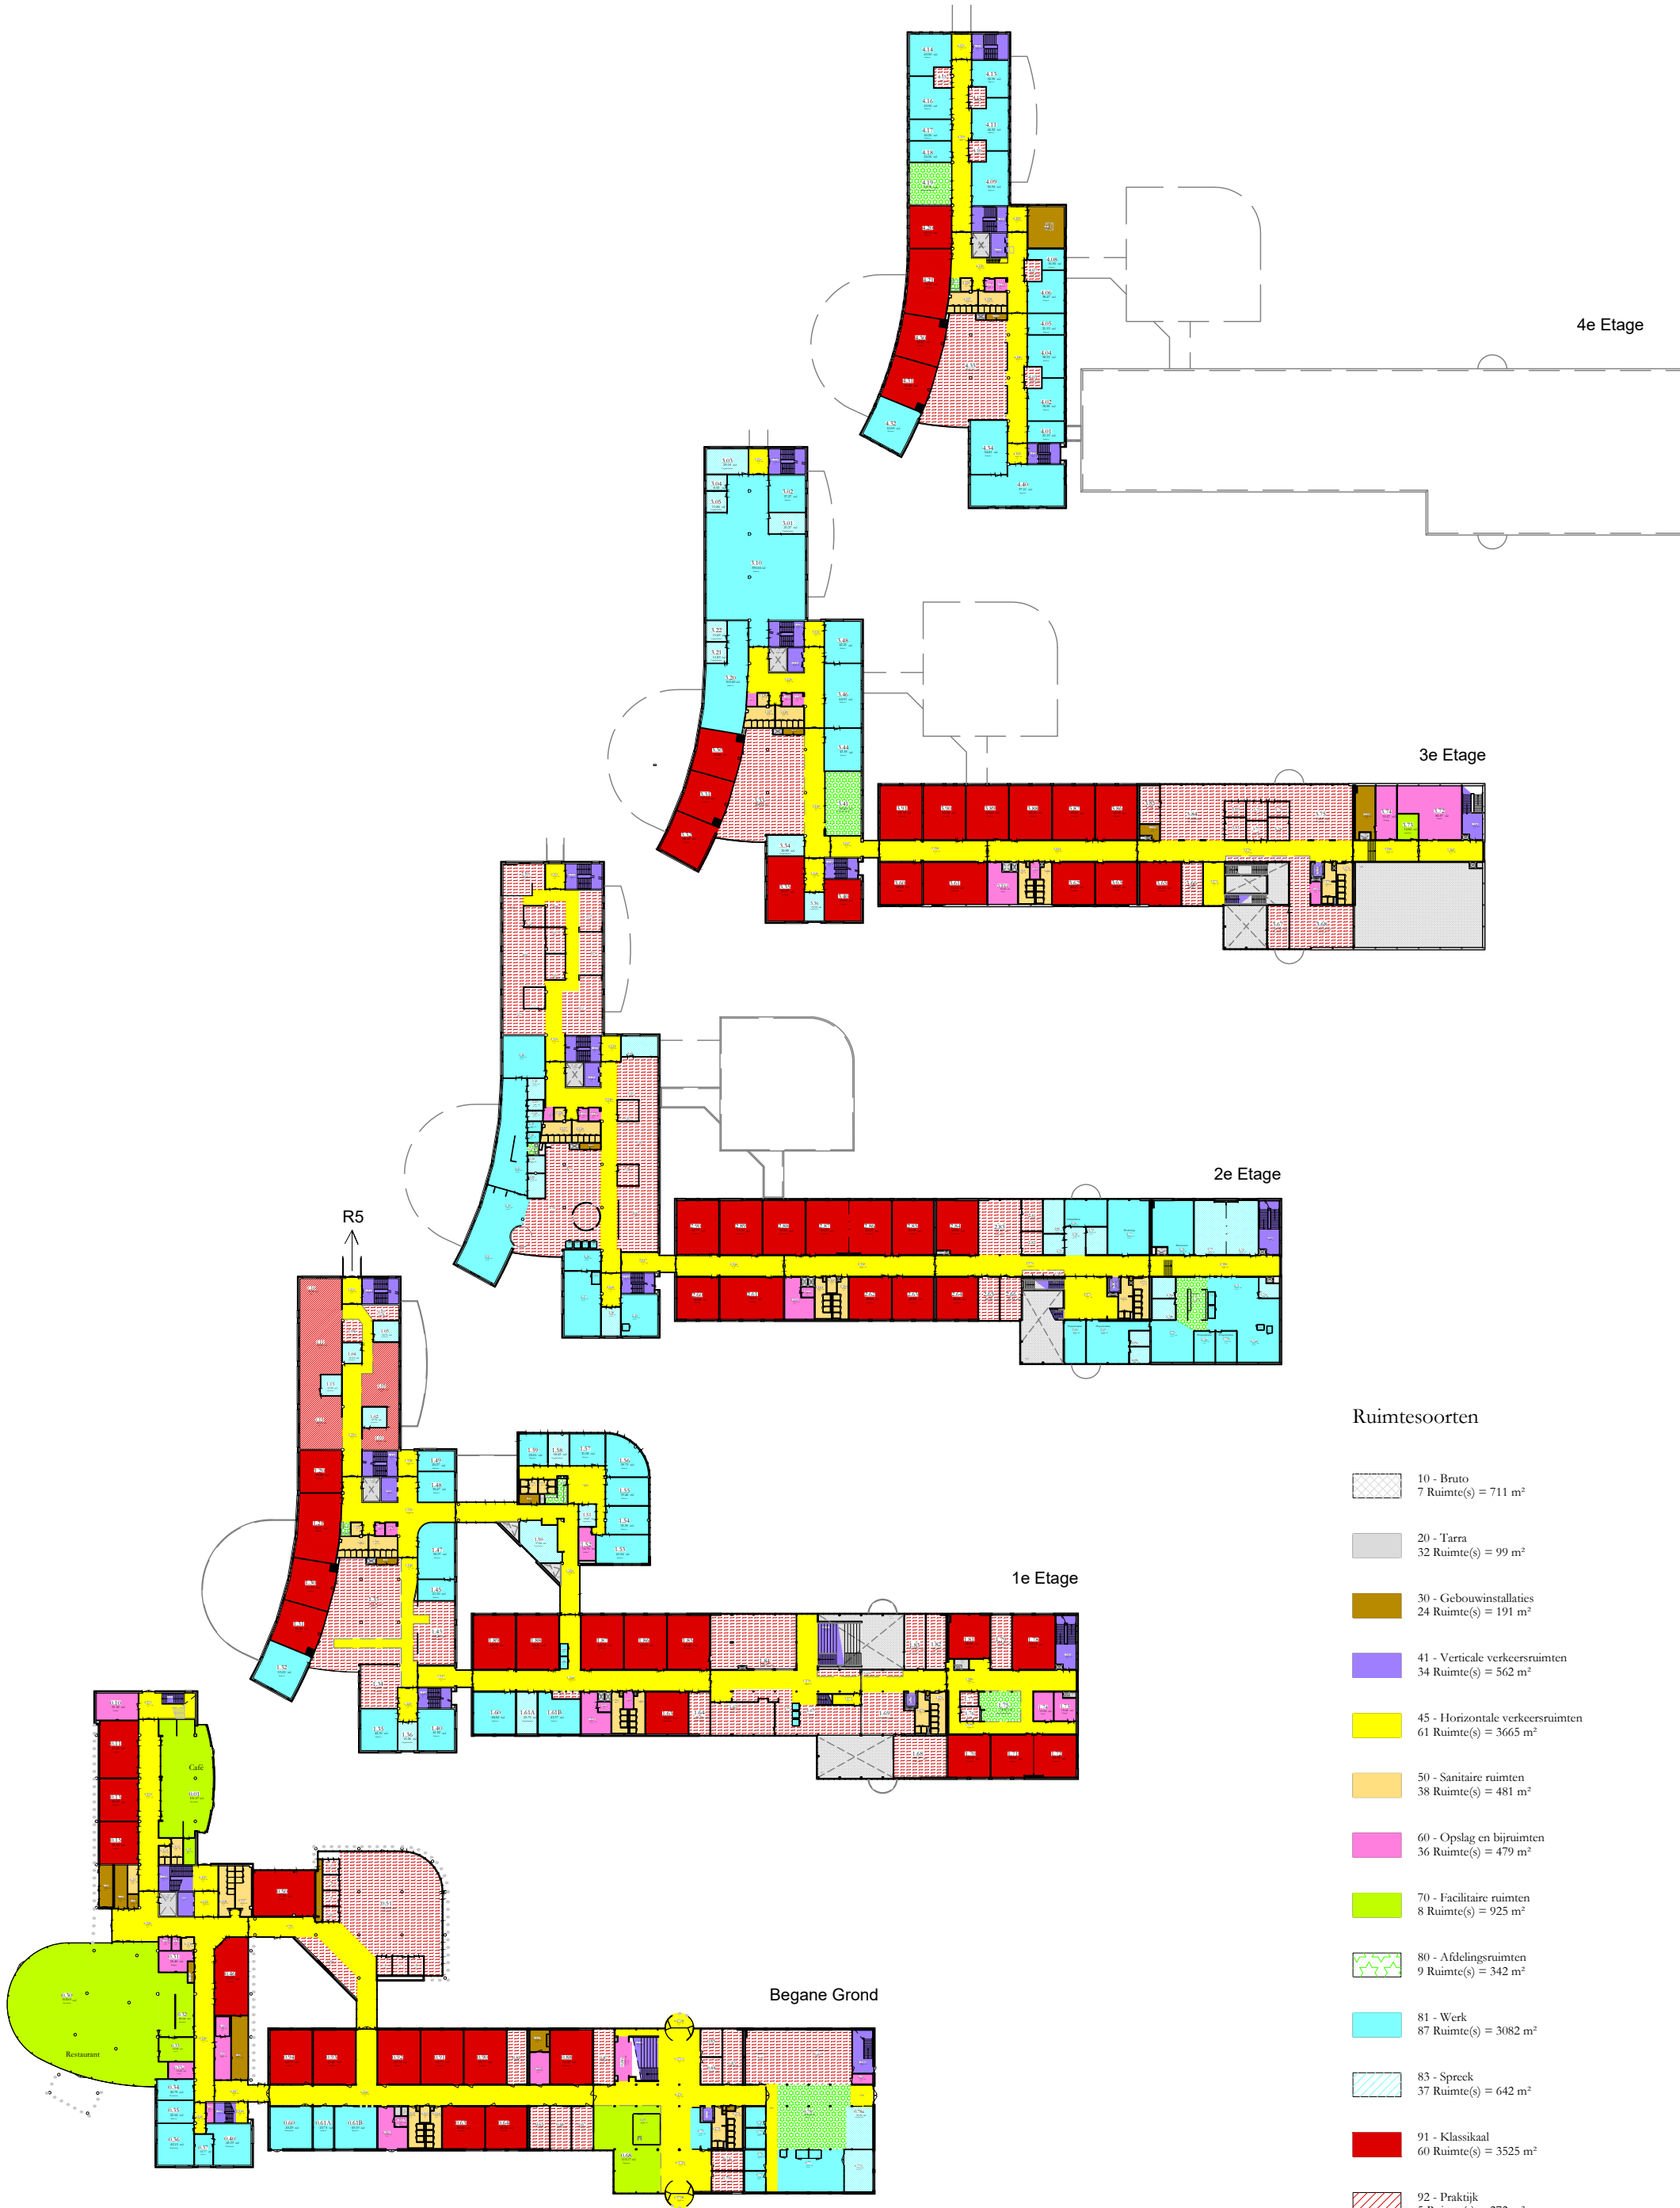

Ruimtesoorten

- 10 - Bruto
7 Ruimte(s) = 711 m²
- 20 - Tarra
32 Ruimte(s) = 99 m²
- 30 - Gebouwinstallaties
24 Ruimte(s) = 191 m²
- 41 - Verticale verkeersruimten
34 Ruimte(s) = 562 m²
- 45 - Horizontale verkeersruimten
61 Ruimte(s) = 3665 m²
- 50 - Sanitaire ruimten
38 Ruimte(s) = 481 m²
- 60 - Opslag en bijruimten
36 Ruimte(s) = 479 m²
- 70 - Facilitaire ruimten
8 Ruimte(s) = 925 m²
- 80 - Afdelingsruimten
9 Ruimte(s) = 342 m²
- 81 - Werk
87 Ruimte(s) = 3082 m²
- 83 - Spreek
37 Ruimte(s) = 642 m²
- 91 - Klassikaal
60 Ruimte(s) = 3525 m²
- 92 - Praktijk
5 Ruimte(s) = 272 m²
- 93 - Studie
84 Ruimte(s) = 3512 m²

Vlek D.D. 24-10-2023 0 10 20m

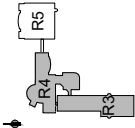

	alle etages	Schaal: 1:1000 A3
	Gebouw: R3 + R4	24-10-2023
Rachelsmolen 1, 5612MA Eindhoven		R4_vlekRS