



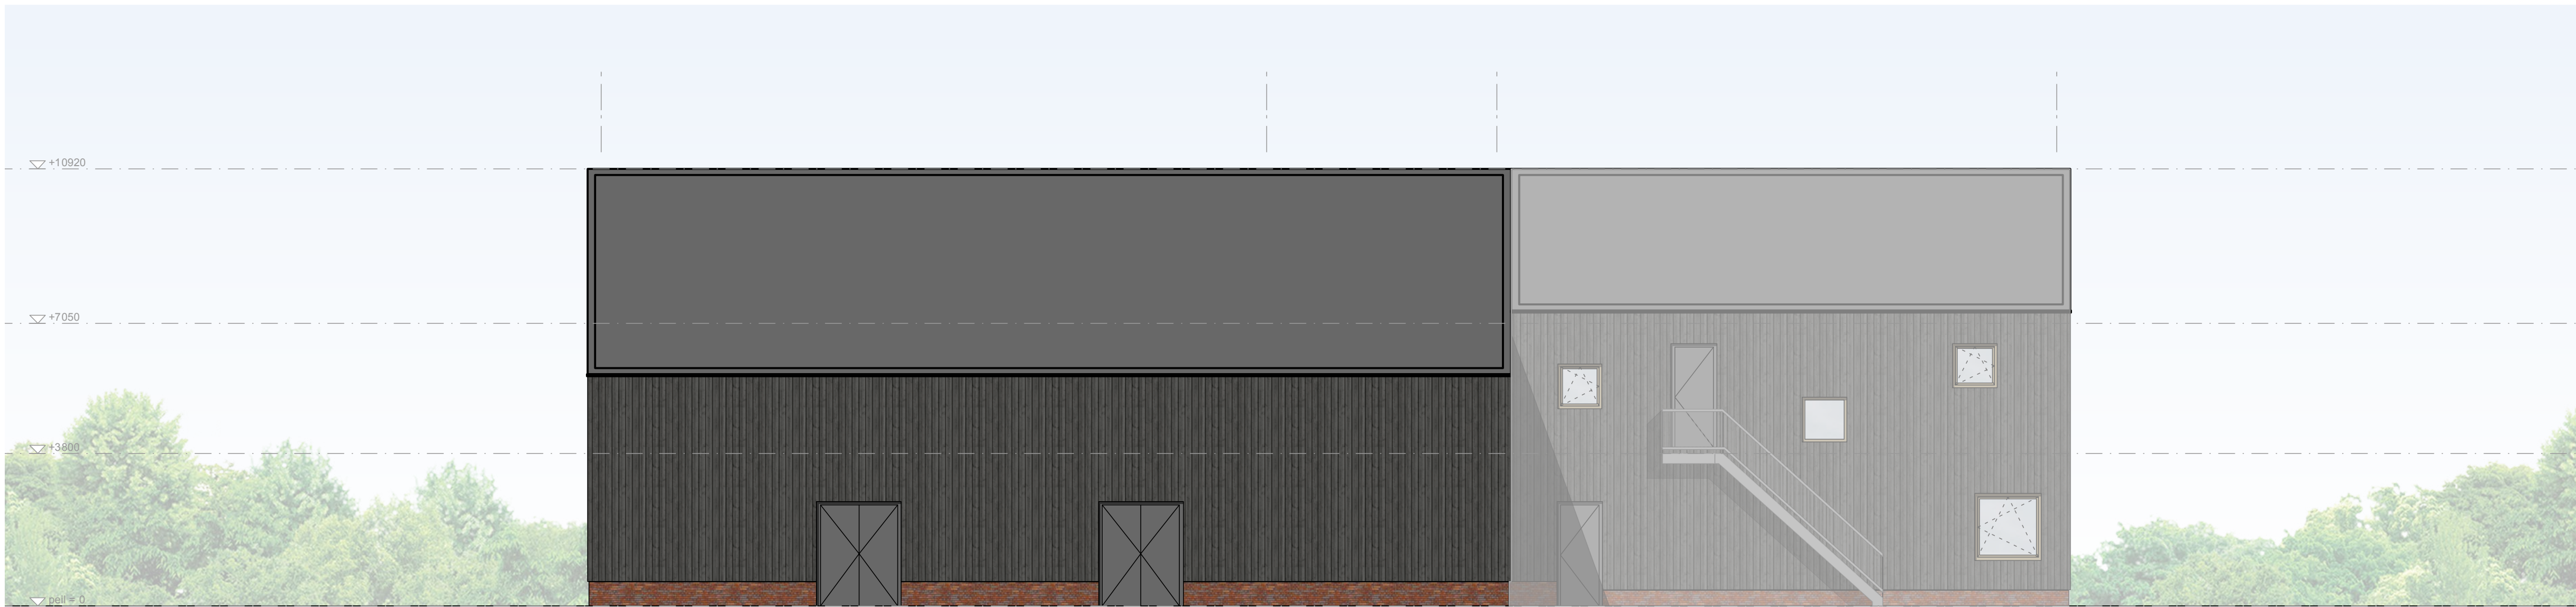

Zuidoostgevel

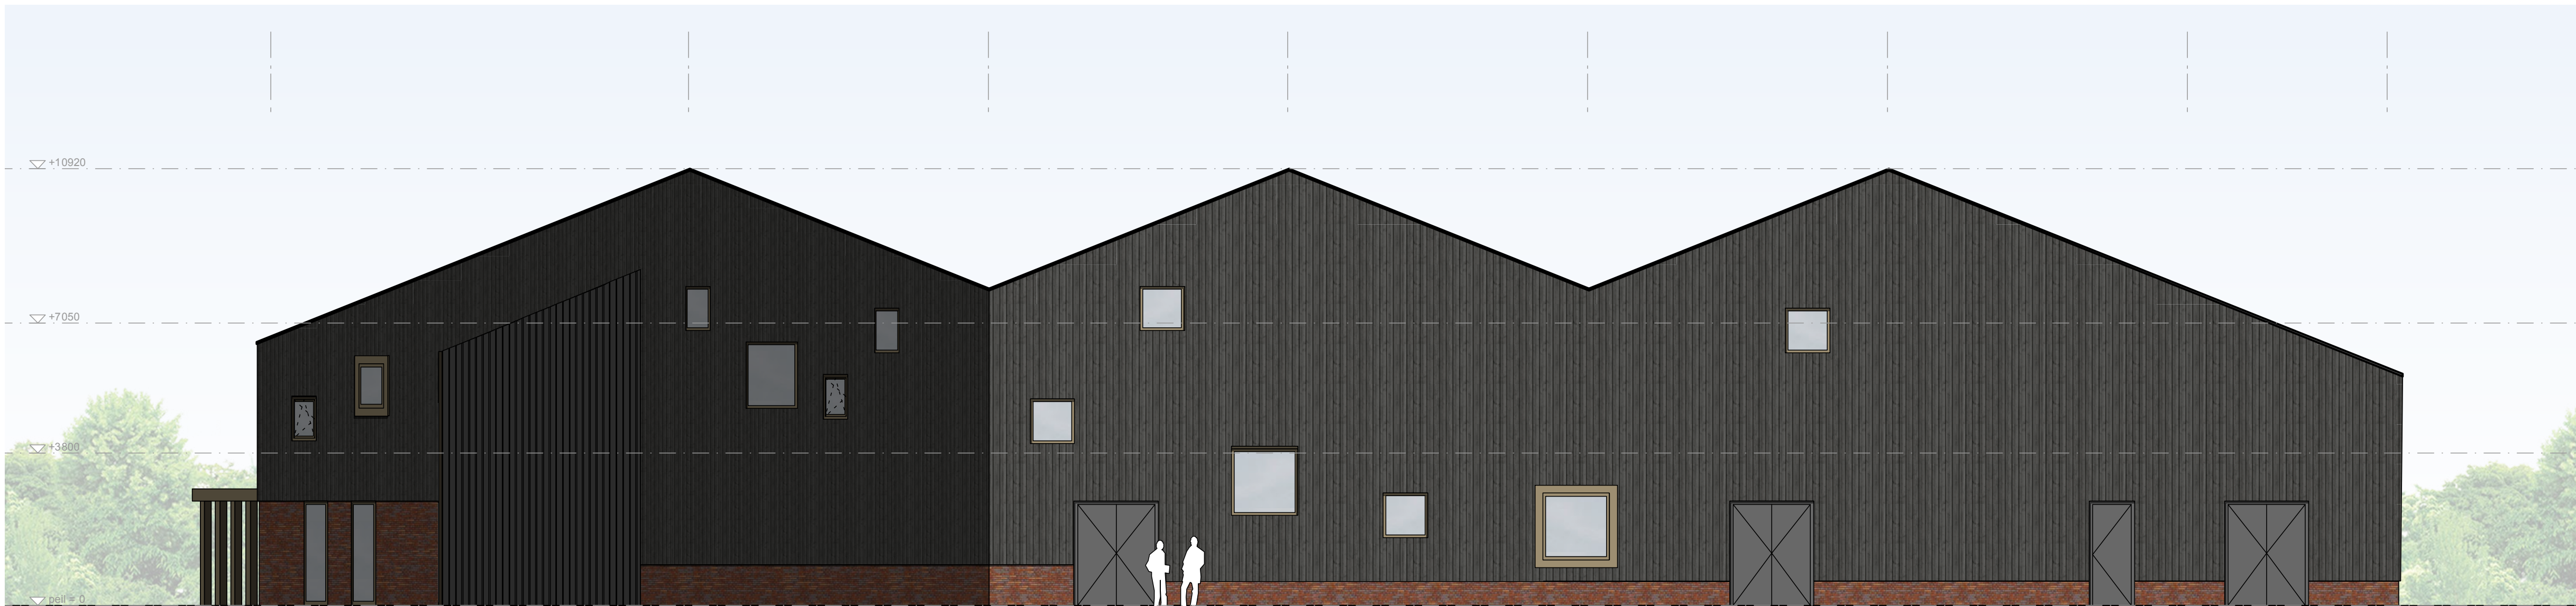

Zuidwestgevel

project:
**Nieuwbouw Klameare
Workum**

opdrachtgever:
Kultuerhûs De Klameare
projectnummer:
1450KLW

onderwerp:
**Gevelaanzicht
Zuidoost en zuidwest**

bladnummer:
DO-301

schaal:
2:1

datum:
22.12.2023

fase:
Voorlopig ontwerp Plus
Aanvraag Omgevingsvergunning

Bauke Tuinstra
Doeke van Wieren

TWA | architecten
Bourboornweg 26
9112 HL Burdaard

0519-241550
info@TWA-architecten.nl
www.TWA-architecten.nl

