



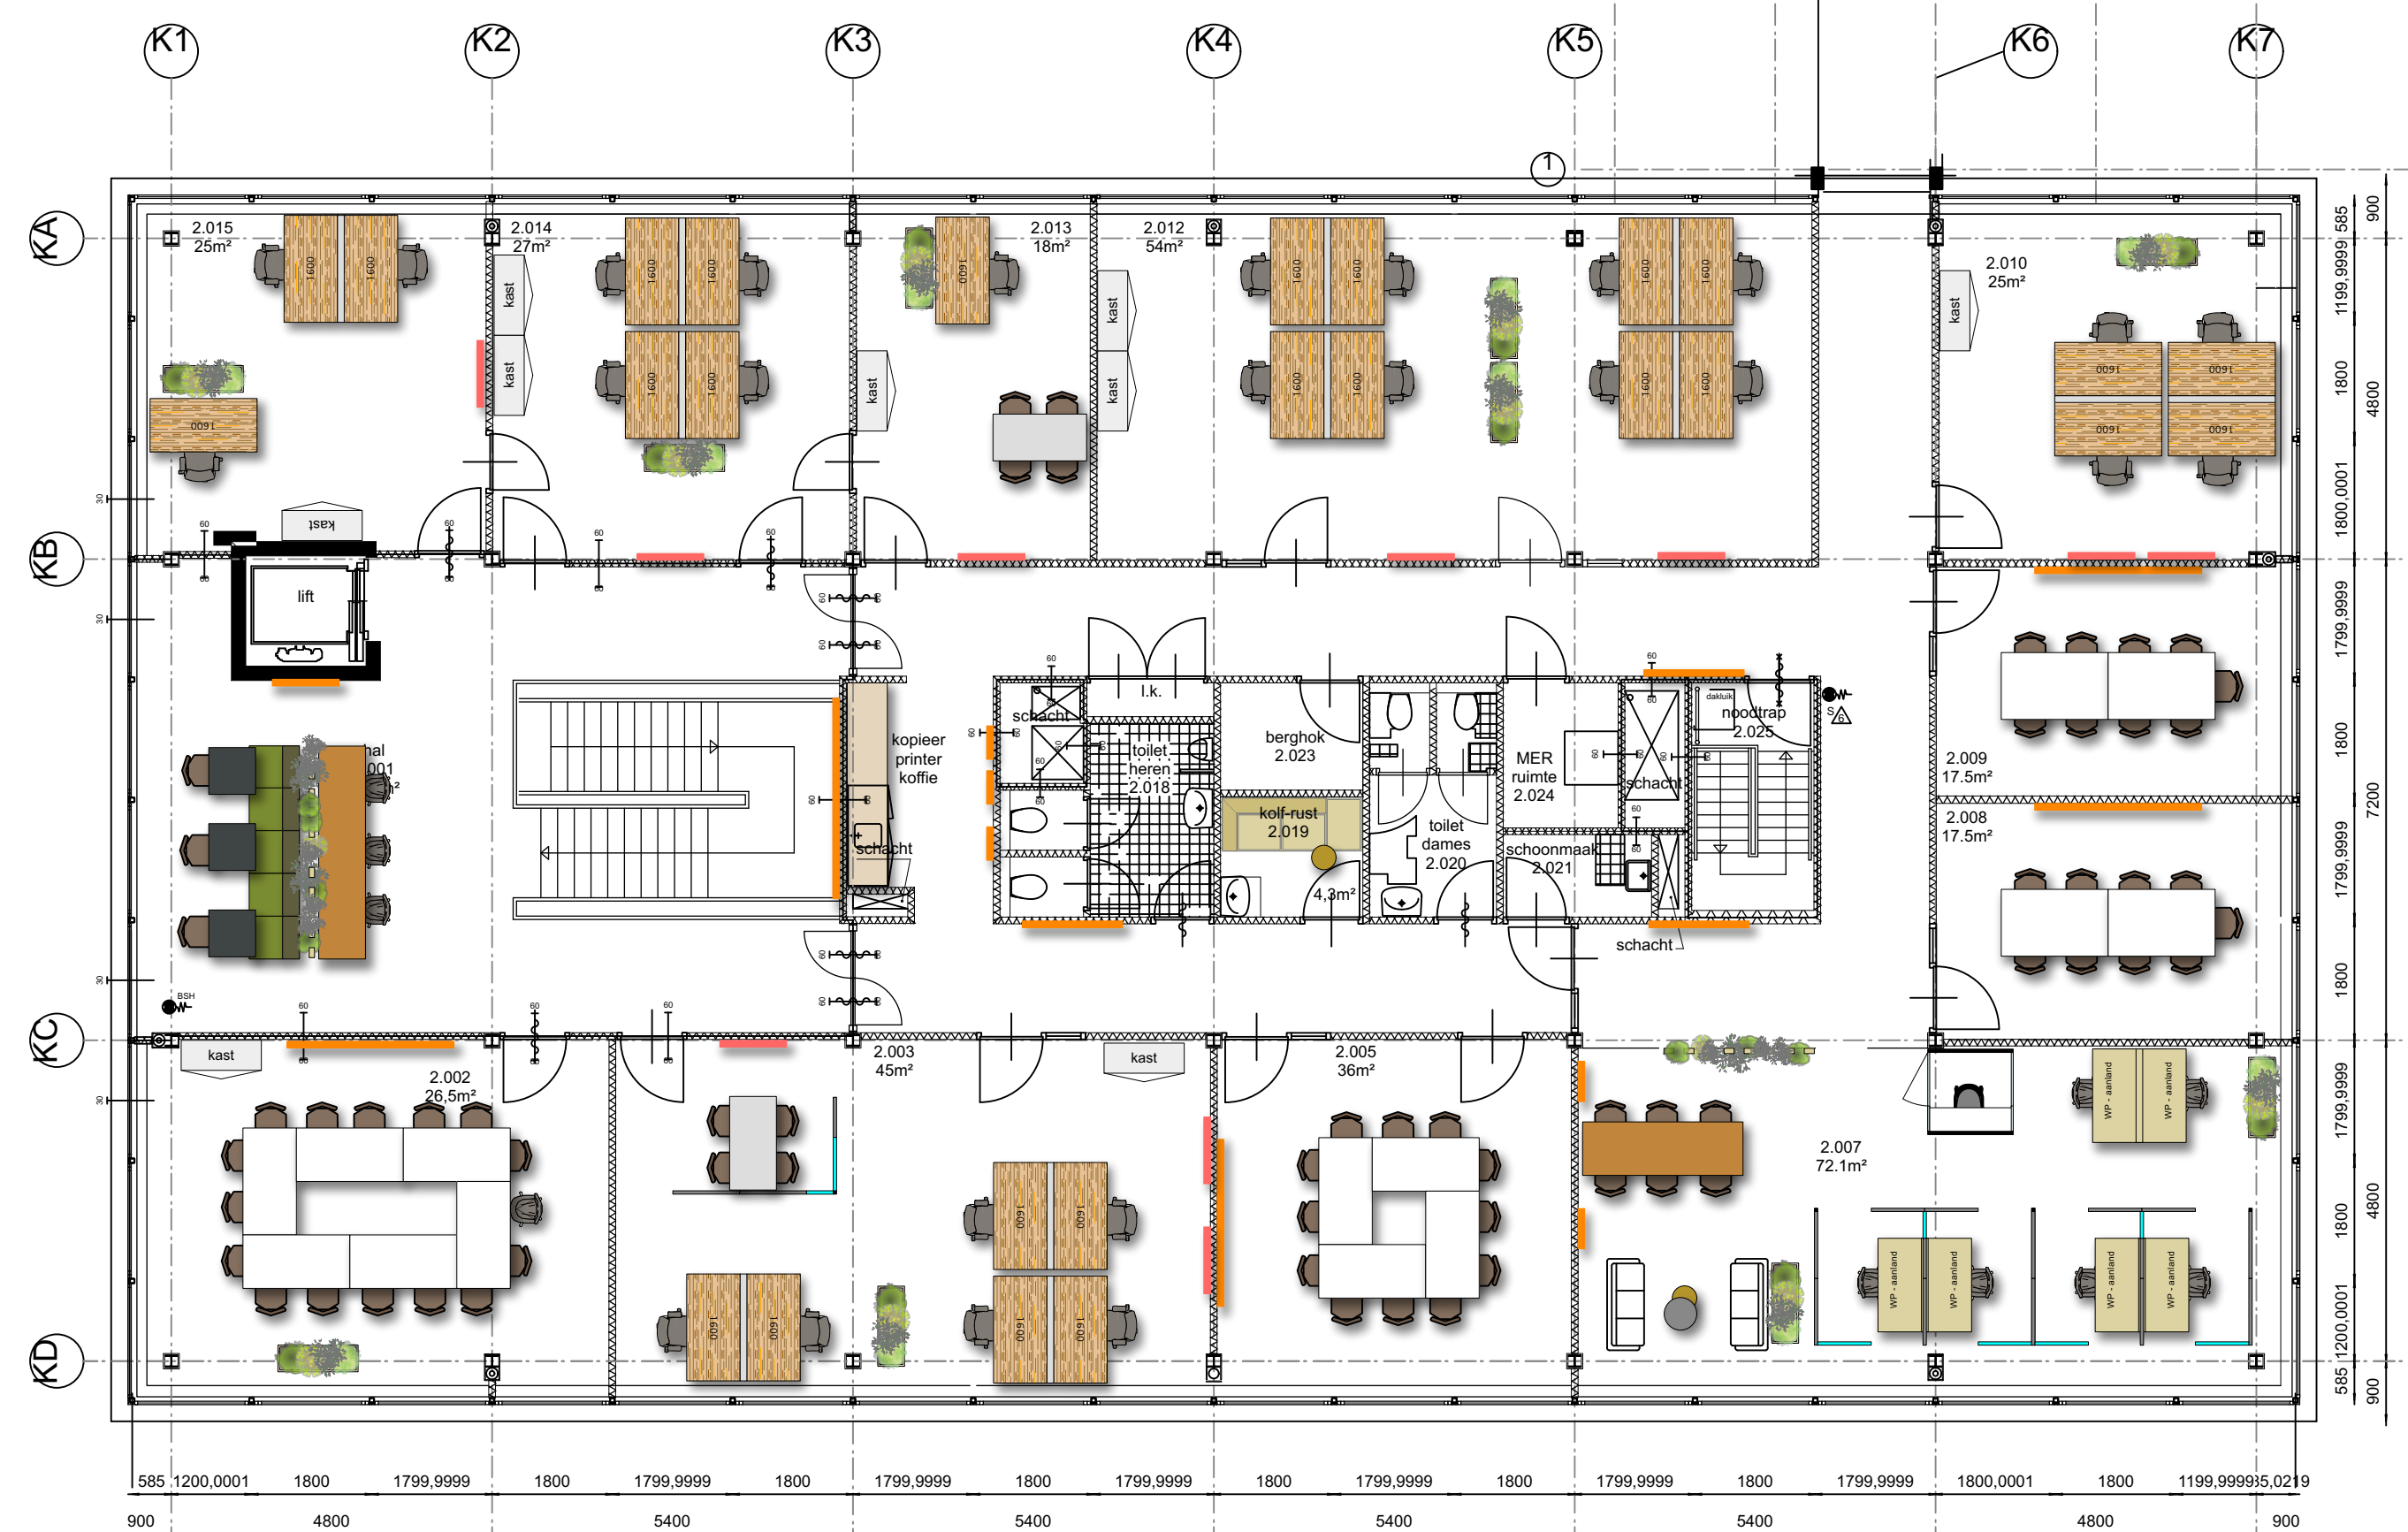

tweede verdieping opbouw

- = Suggestie aankleding op wanden algemene ruimtes
- = Suggestie aankleding op wanden kantoor ruimtes
-  = Suggestie interieurbeplanting

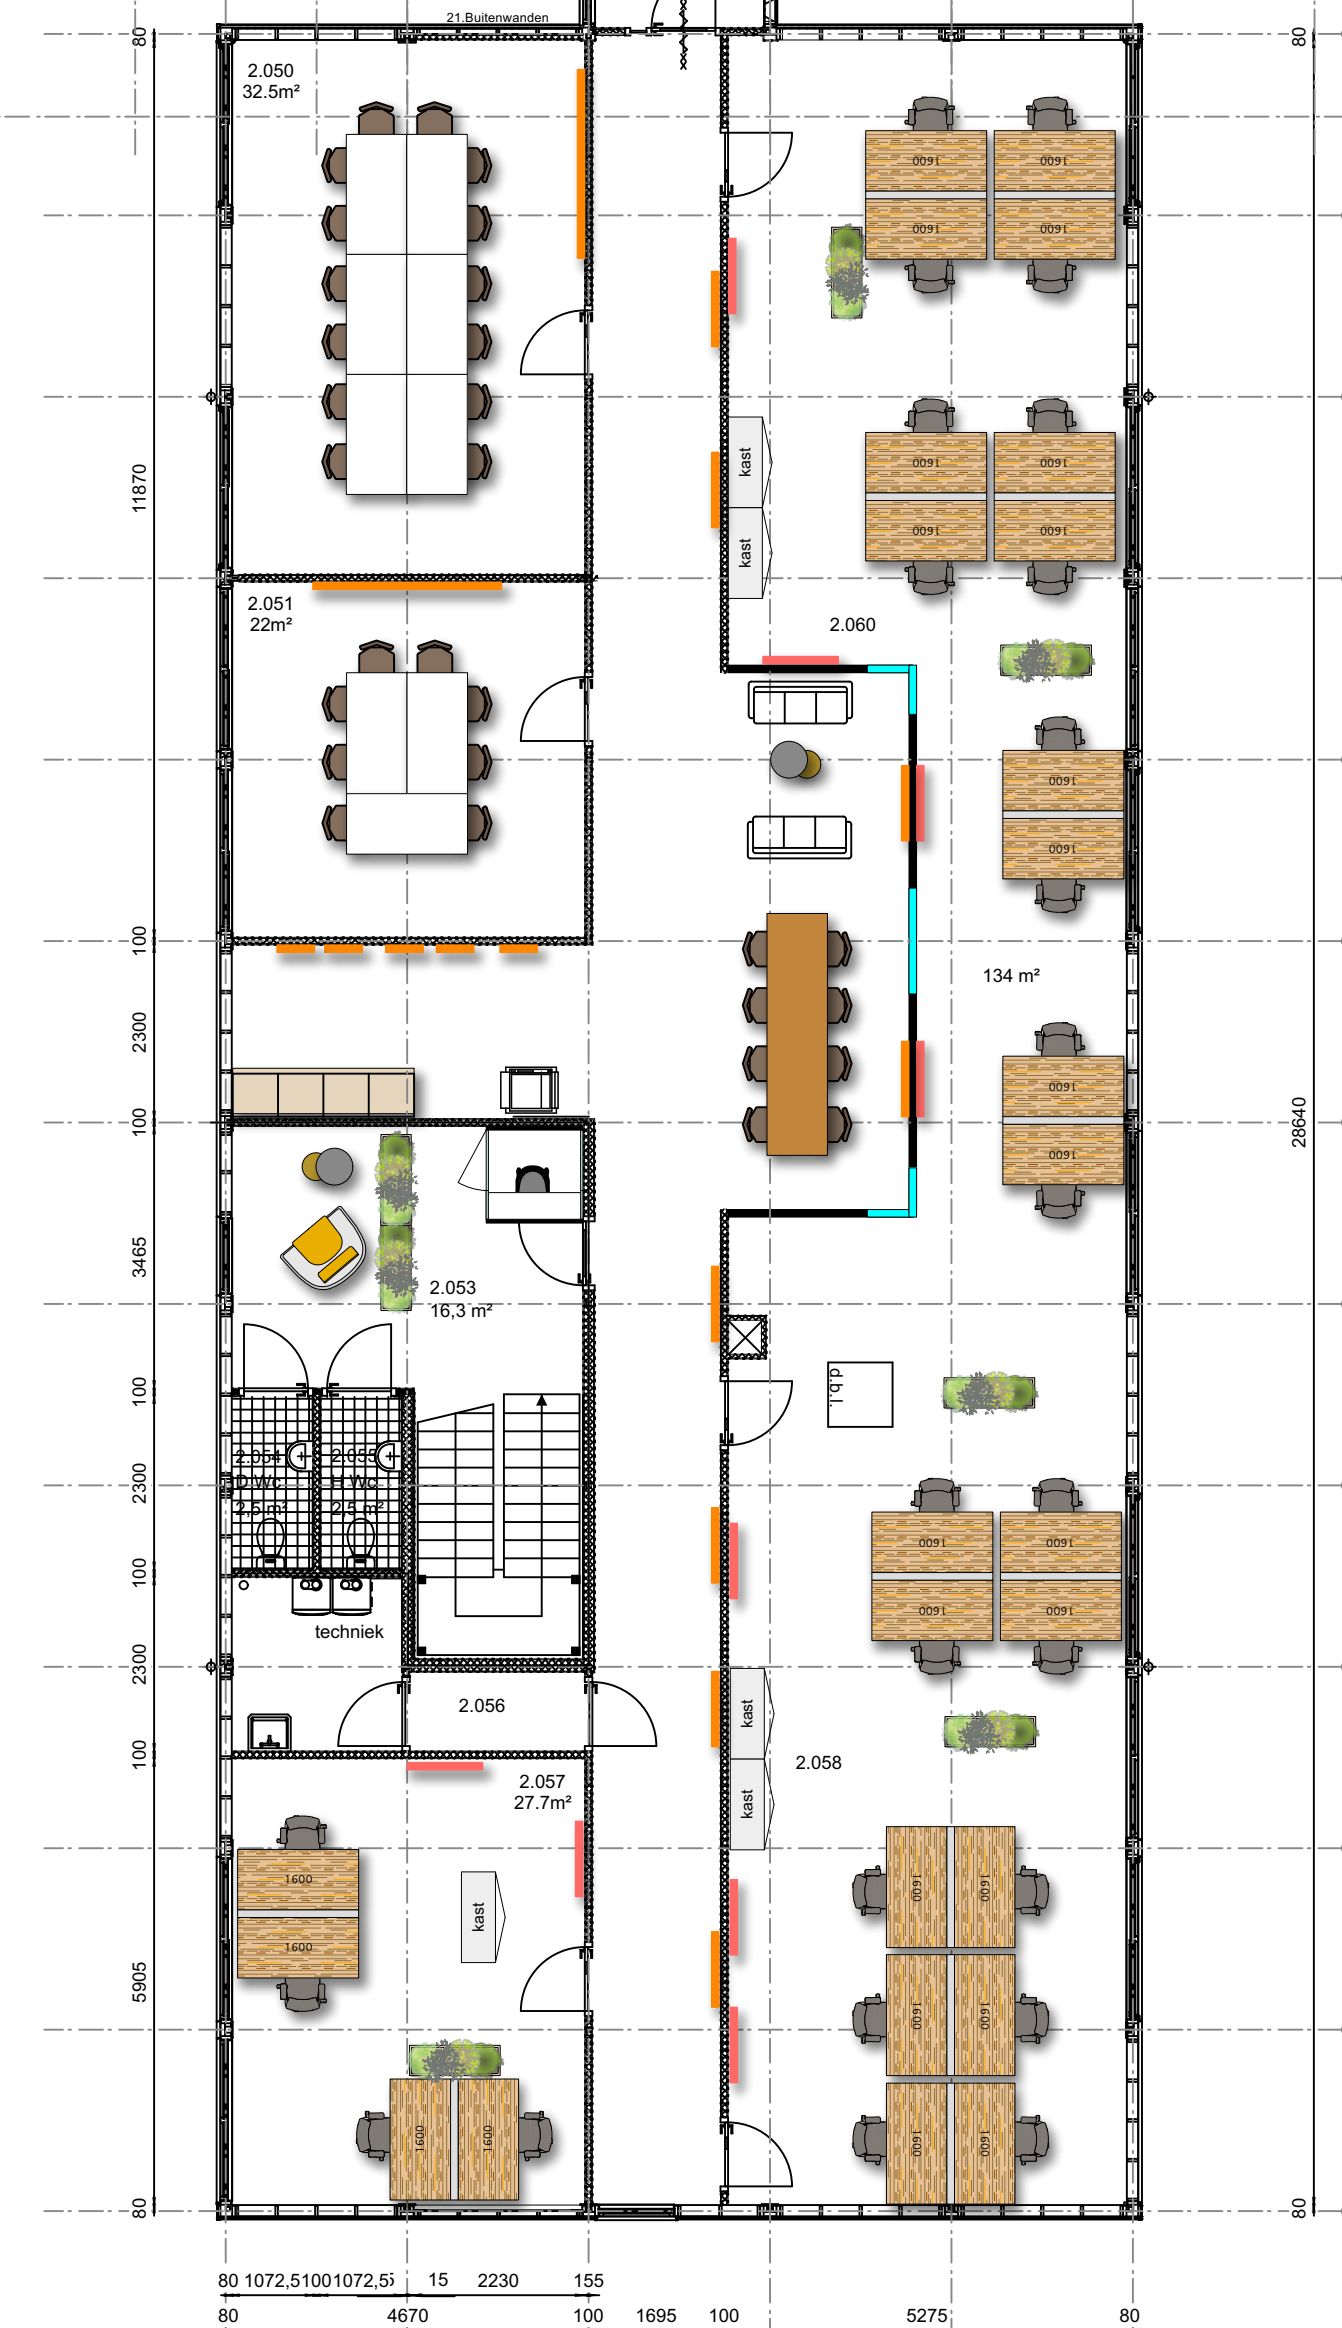

Plus optie

draijer



Architekten_Lab