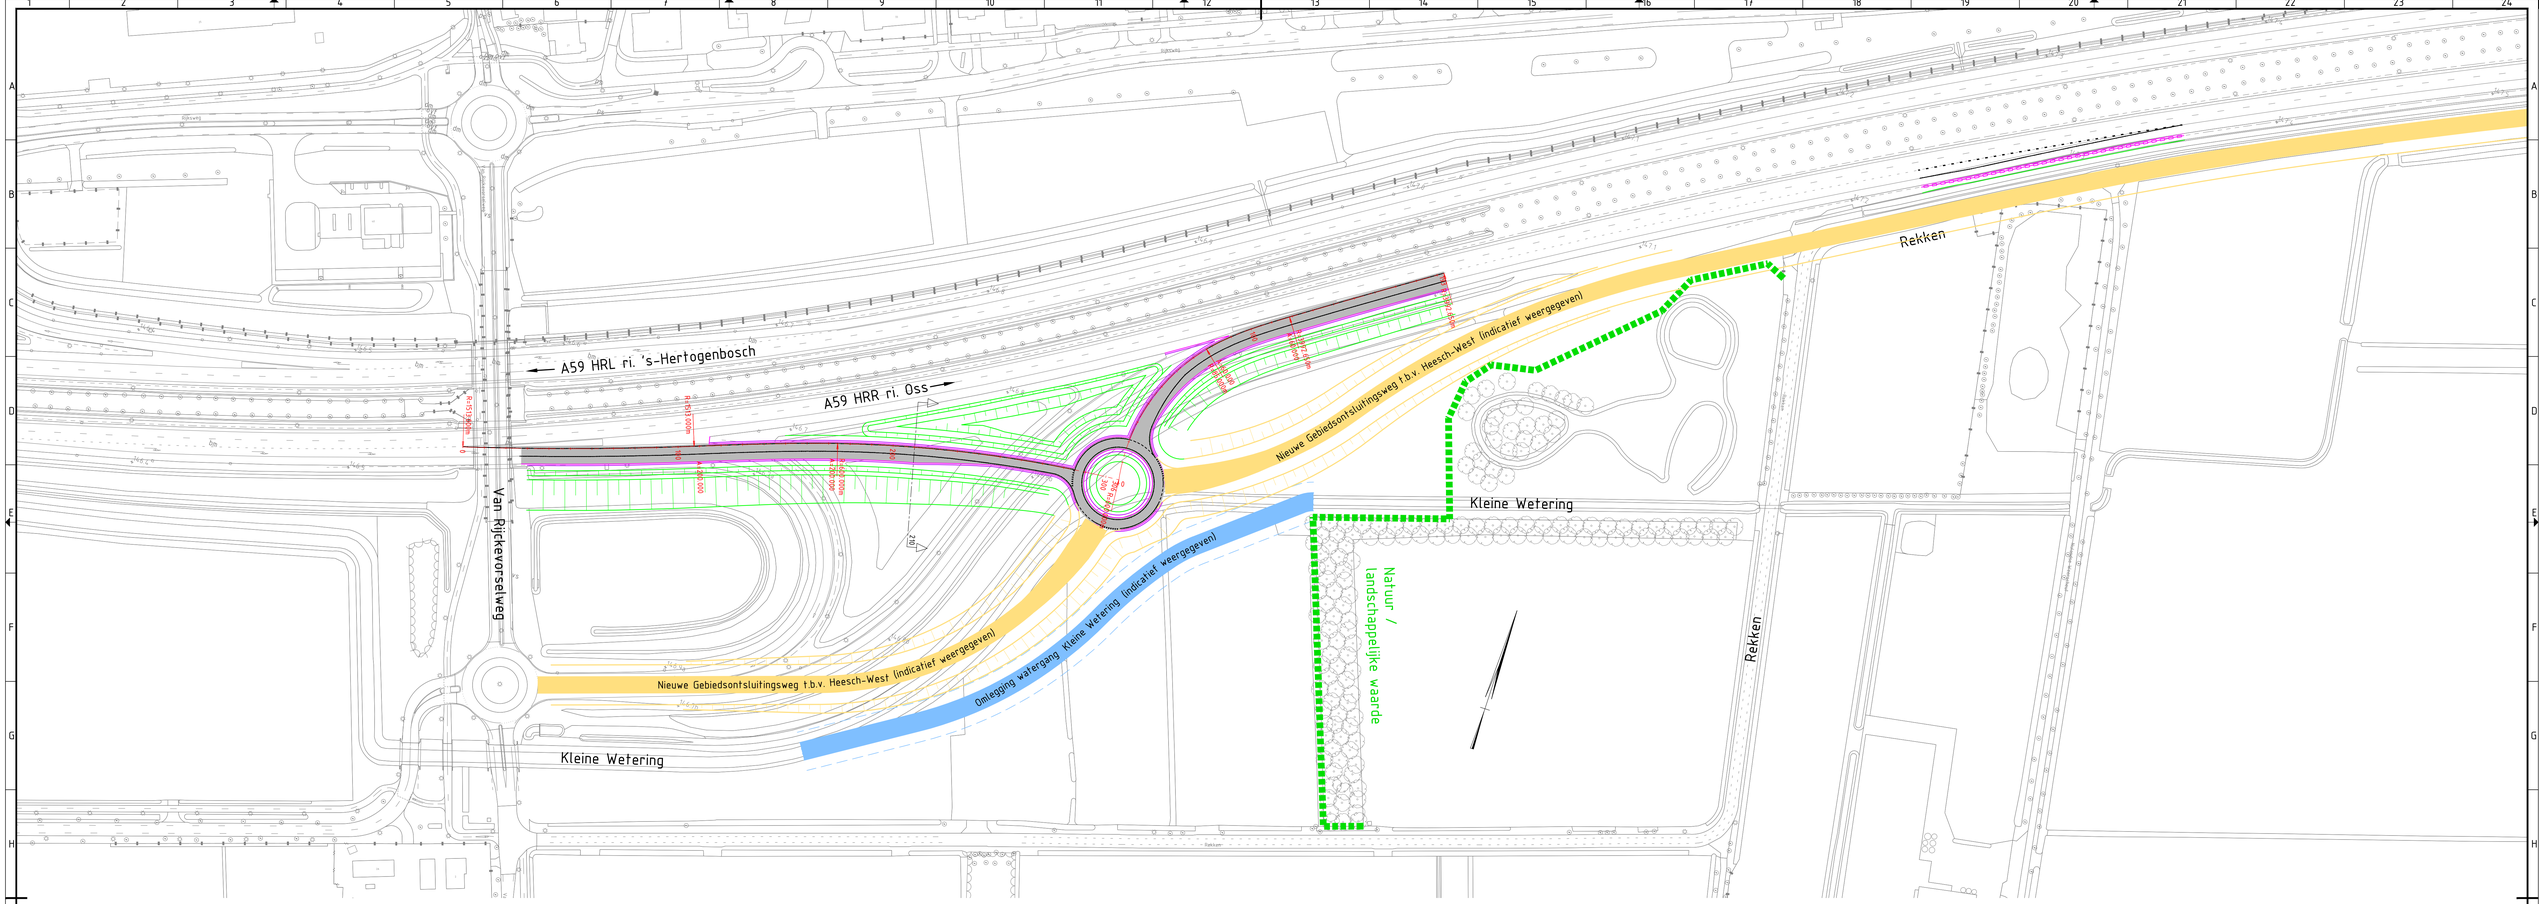

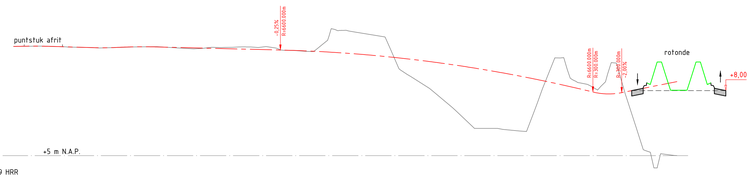

LENGTEPROFIEL Afrit 51 A59 HRR
SCHAAL Horizontaal 1:1000 Verticaal 1:100

Metering	0	10	20	30	40	50	60	70	80	90	100	110	120	130	140	150	160	170	180	190	200	210	220	230	240	250	260	270	280	290	300
Ontwerphoogte		10.067	10.049	10.020	9.993	10.020	10.039	10.022	9.993	9.972	9.947	9.922	9.897	9.868	9.825	9.767	9.694	9.606	9.502	9.393	9.250	9.101	8.937	8.757	8.563	8.353	8.128	7.900	7.790	8.189	
Bestaande hoogte		10.067	10.048	10.017	9.986	10.012	10.036	10.021	9.960	9.999	10.013	10.027	10.000	9.865	9.936	10.185	10.681	10.516	8.815	8.244	7.450	6.537	6.274	6.187	6.916	9.525	8.415	8.088	8.678	5.498	5.089
Horizontaal verloop		L=101.430m R=1513.000m																	L=200.000m LIA1=66.667m												L=1.122.000m R=600.000m																